



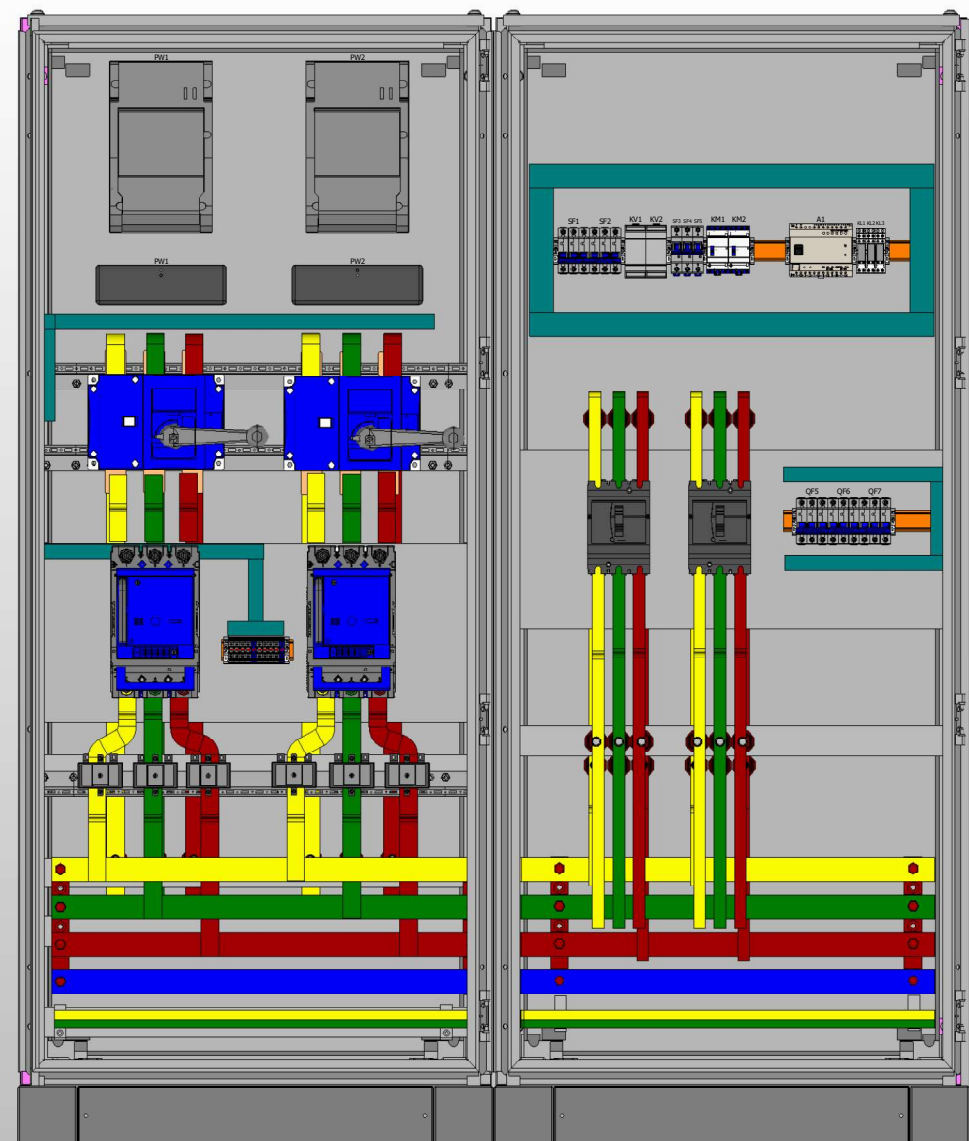


- | | | | | | | |
|-----|--------|---------|------|------|--|------|
| | | | | | | Лист |
| | | | | | | |
| Ряд | Листов | № докум | Подп | Дата | | |


Вид слева

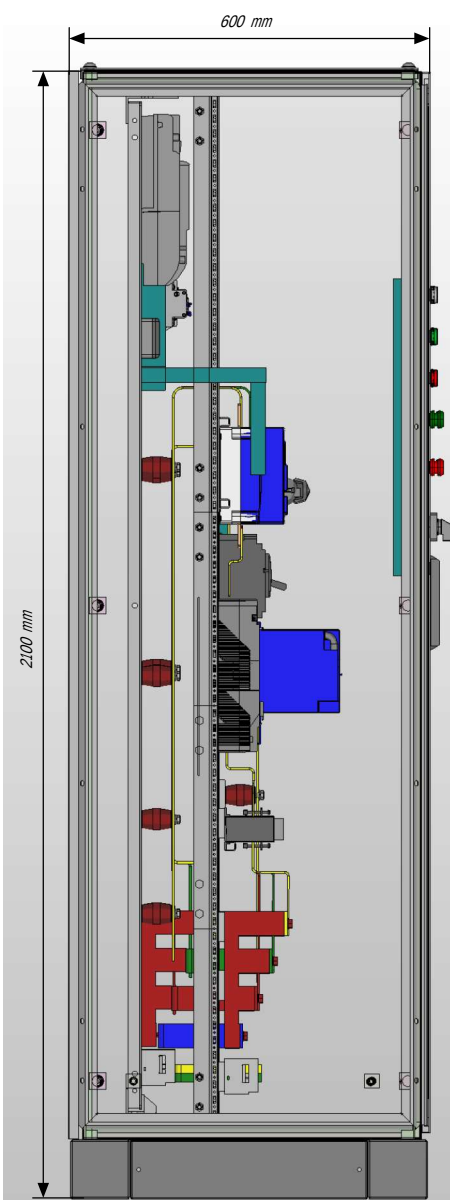

Вид справа

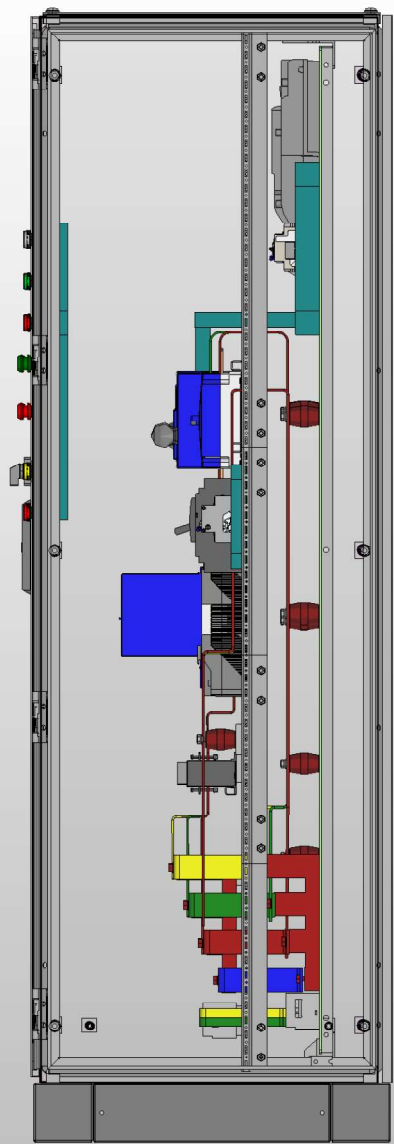

Вид спереди с дверями (изометрия)

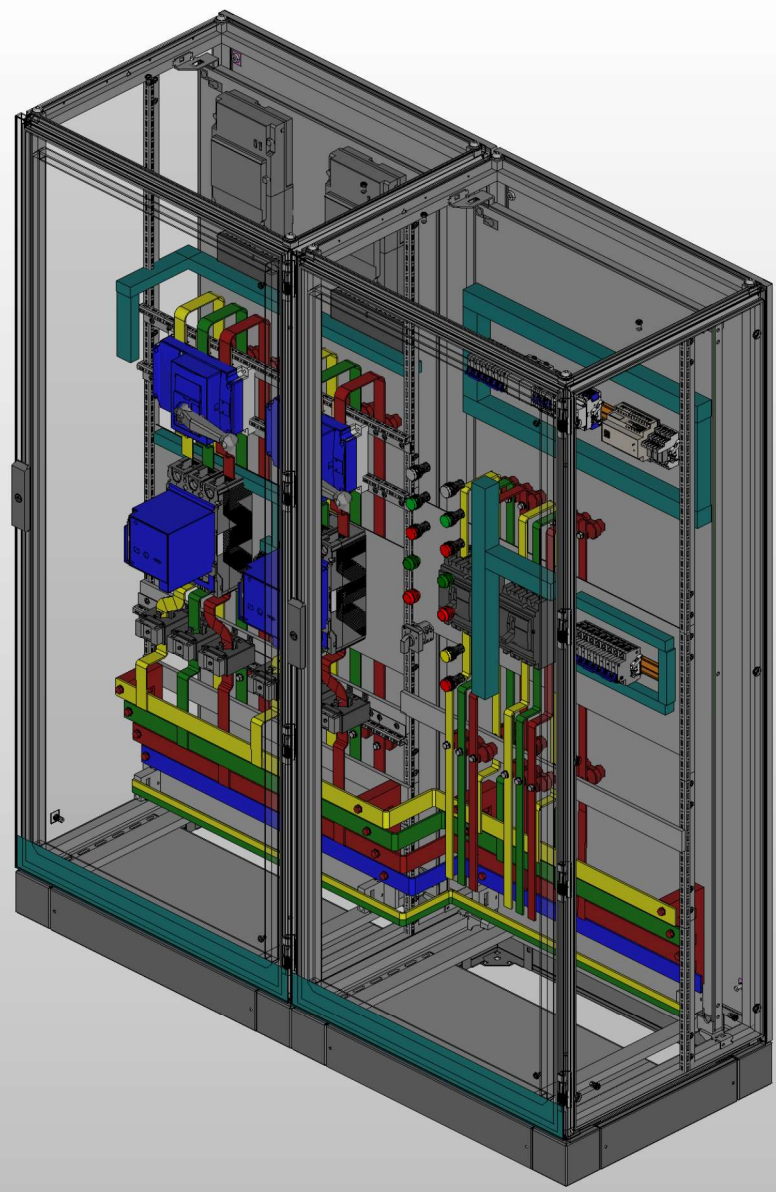


- 1. Предусмотрен ввод и вывод кабеля снизу.
- 2. Система заземления меняется по запросу.

Инд. № подл.	Подп. и дата

Ред.	Листов	№ докум.	Подп.	Дата	Лист

Вид спереди без дверей и с дверями (изометрия)


Дверь вид сзади (изометрия)

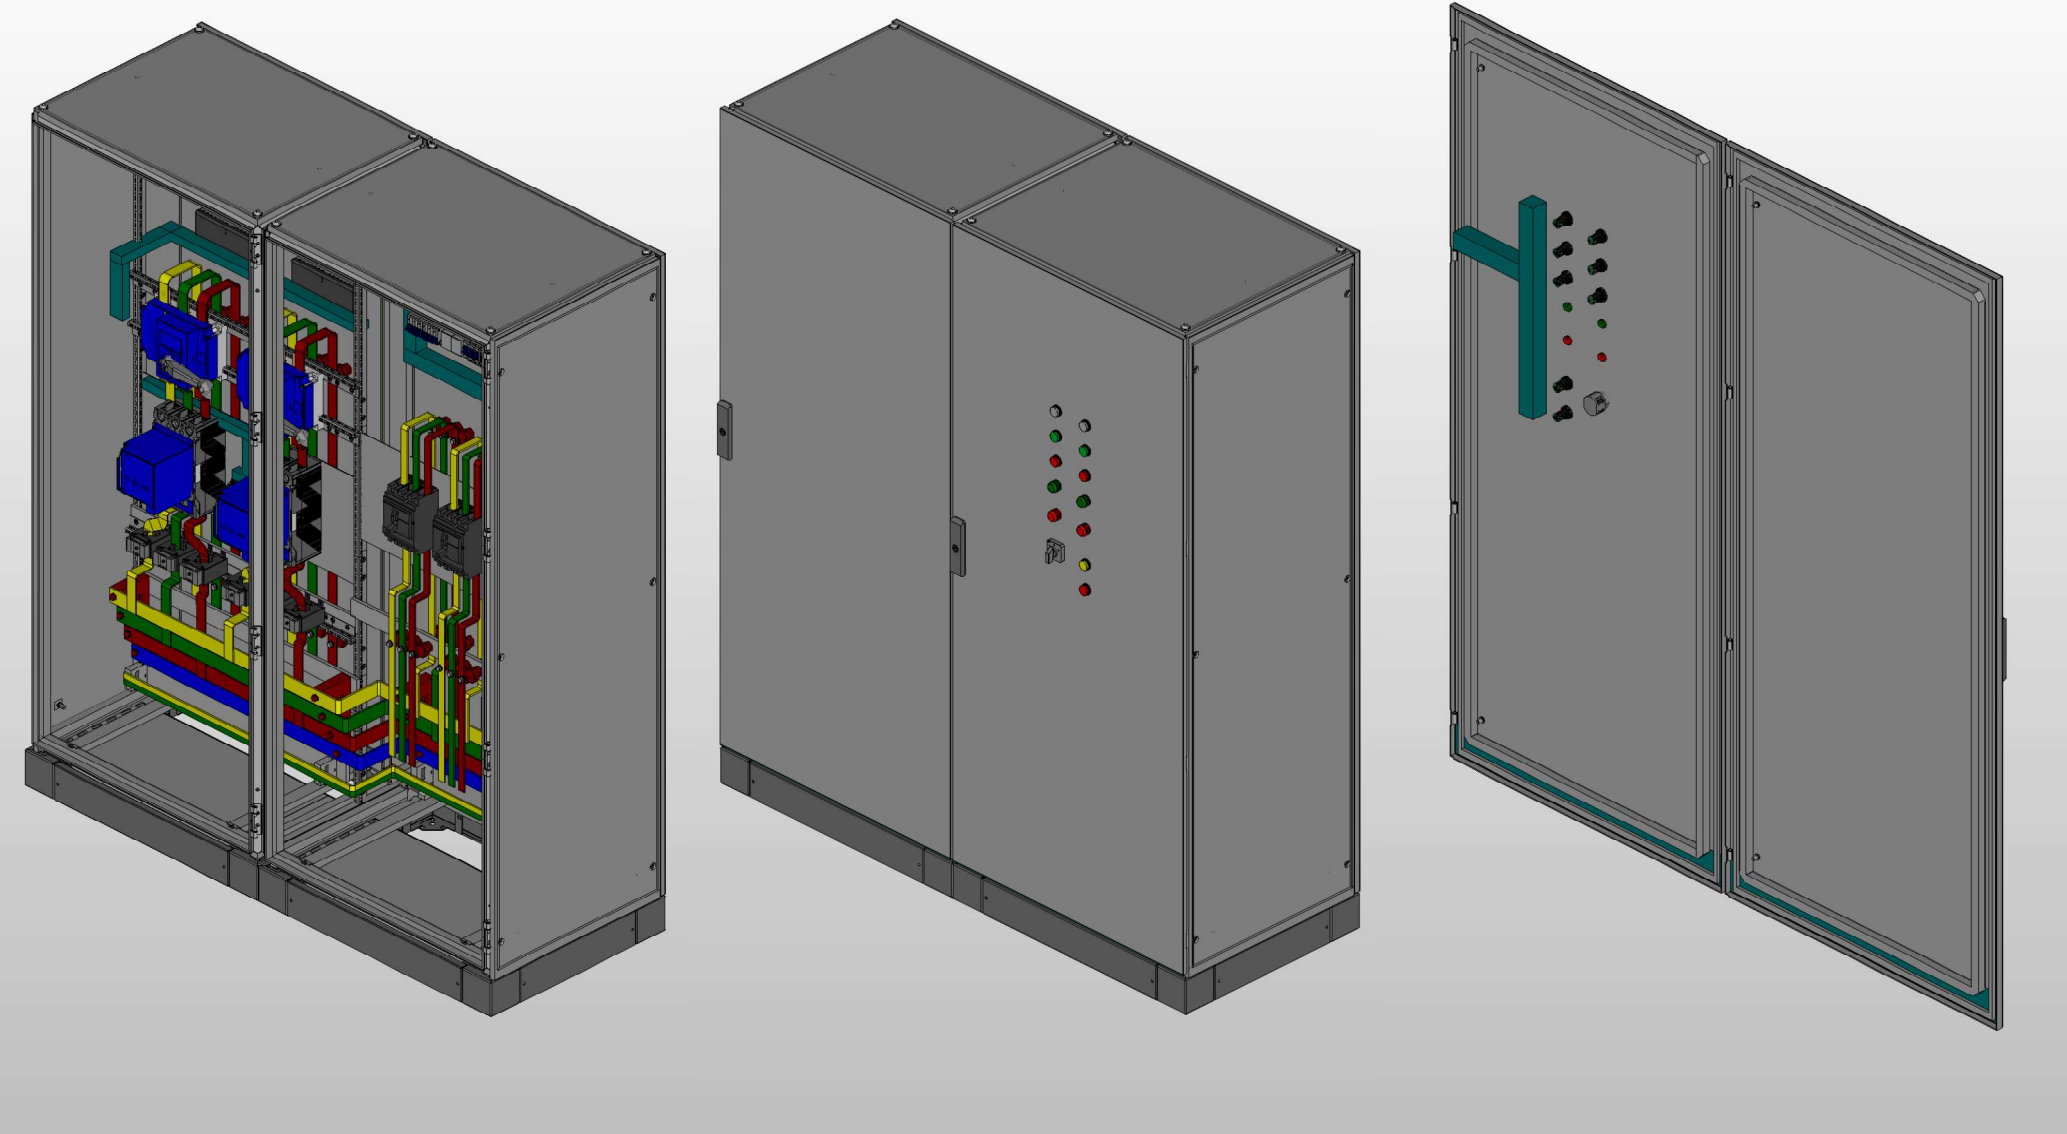

Инд. № подл.	Подп. и дата

Ред.	Листов	№ докум.	Подп.	Дата	Лист

Вид спереди без дверей (изометрия)

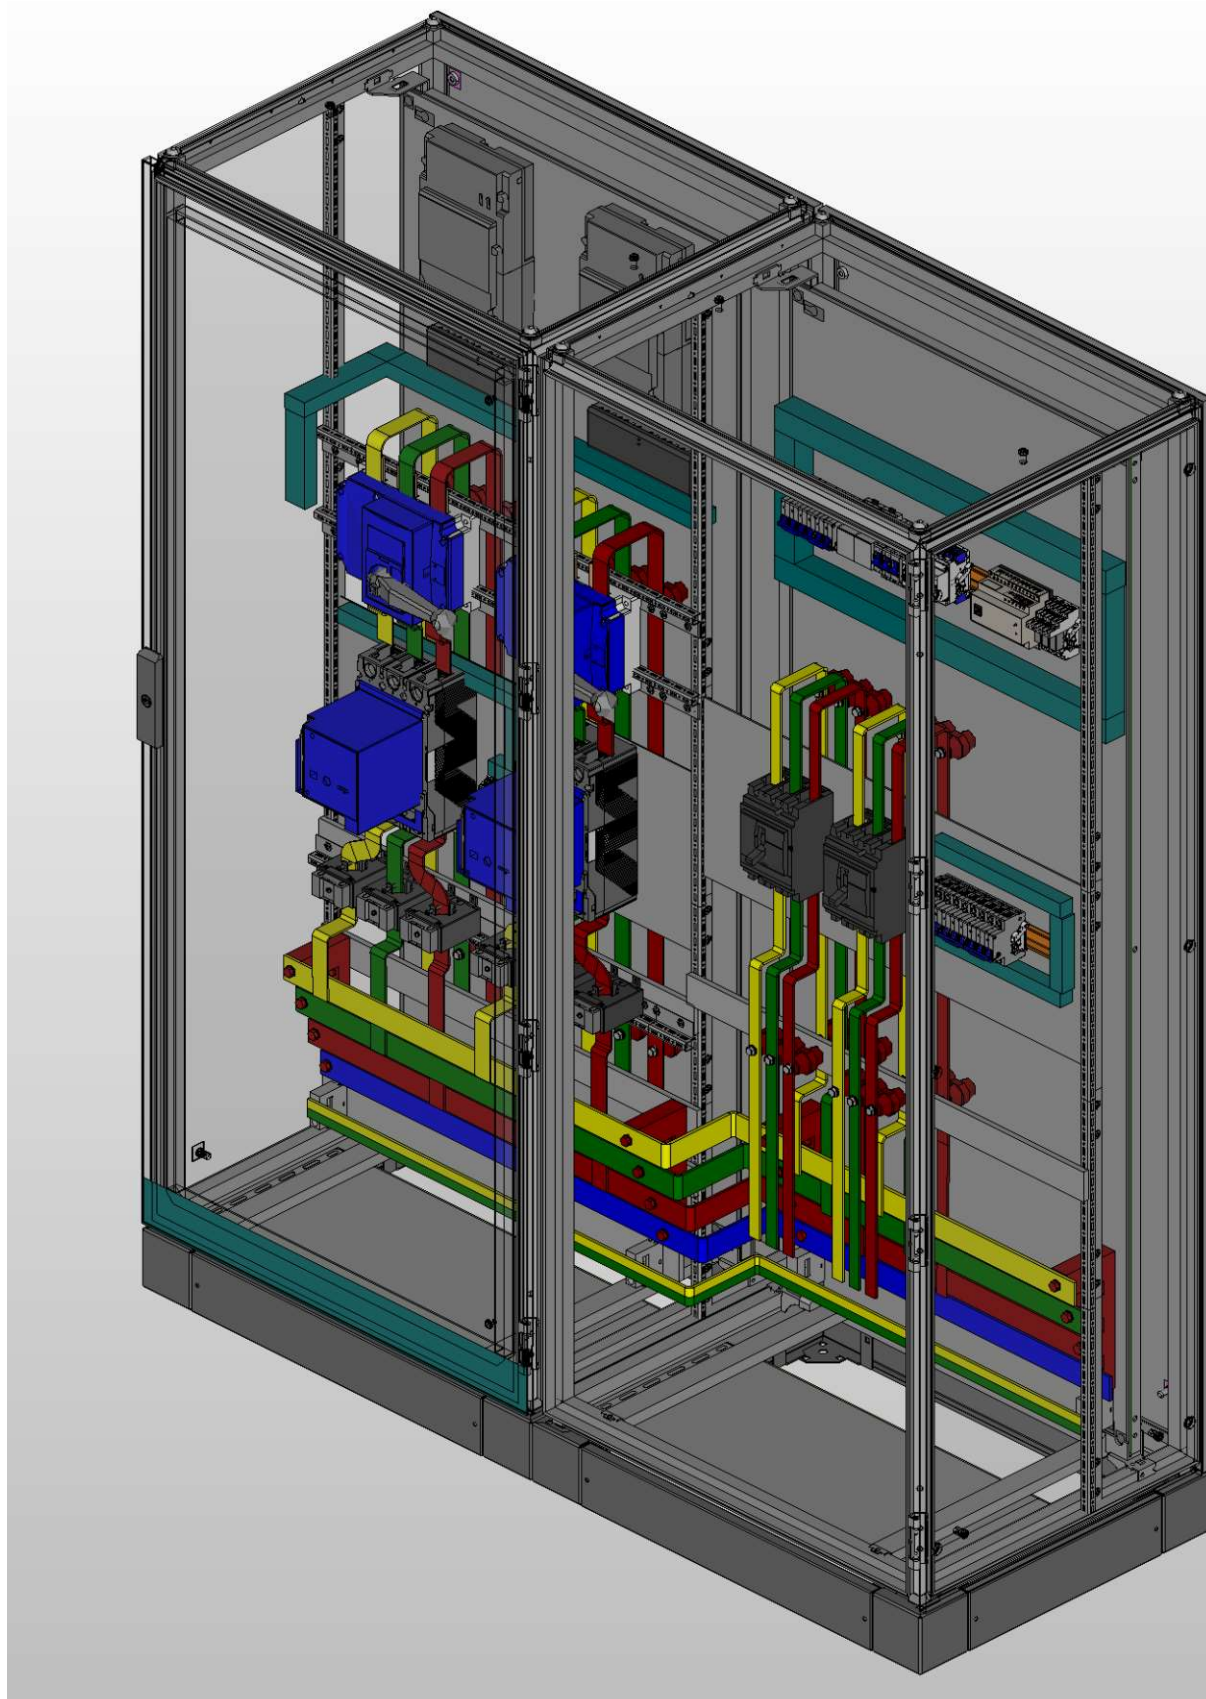

Инв. № подл.	Подп. и дата				

Ред.	Листов	№ докум	Подп	Дата

Лист