

ООО "ПИРИС"

PIRIS

Конструкторская документация

НКУ с системой АВР на
моноблоке

Два ввода 125 А
без секции распределения

ABP-PRS-МБ-2-00-125-EKF

Контакты				Опис. и парам.	
				Номенкл.	


Содержание

Лист	Название
1	Титульный лист
2	Содержание
3	Габаритный чертеж
4	Габаритный чертеж.3D-модель
5	ЭЗ. Схема силовая
6	Групповая спецификация изделий


Инв. № подл	Подп. и дата	Взам. инв. №	Инв. № дубл	Подп. и дата

Ред.	Листов	№ докум	Подп	Дата										
Разраб														
Пров										Лит	Лист	Листов		
Т.контр											2	6		
Рук														
Н.контр														
Утв														


Инв. № подл.	Подп. и дата			

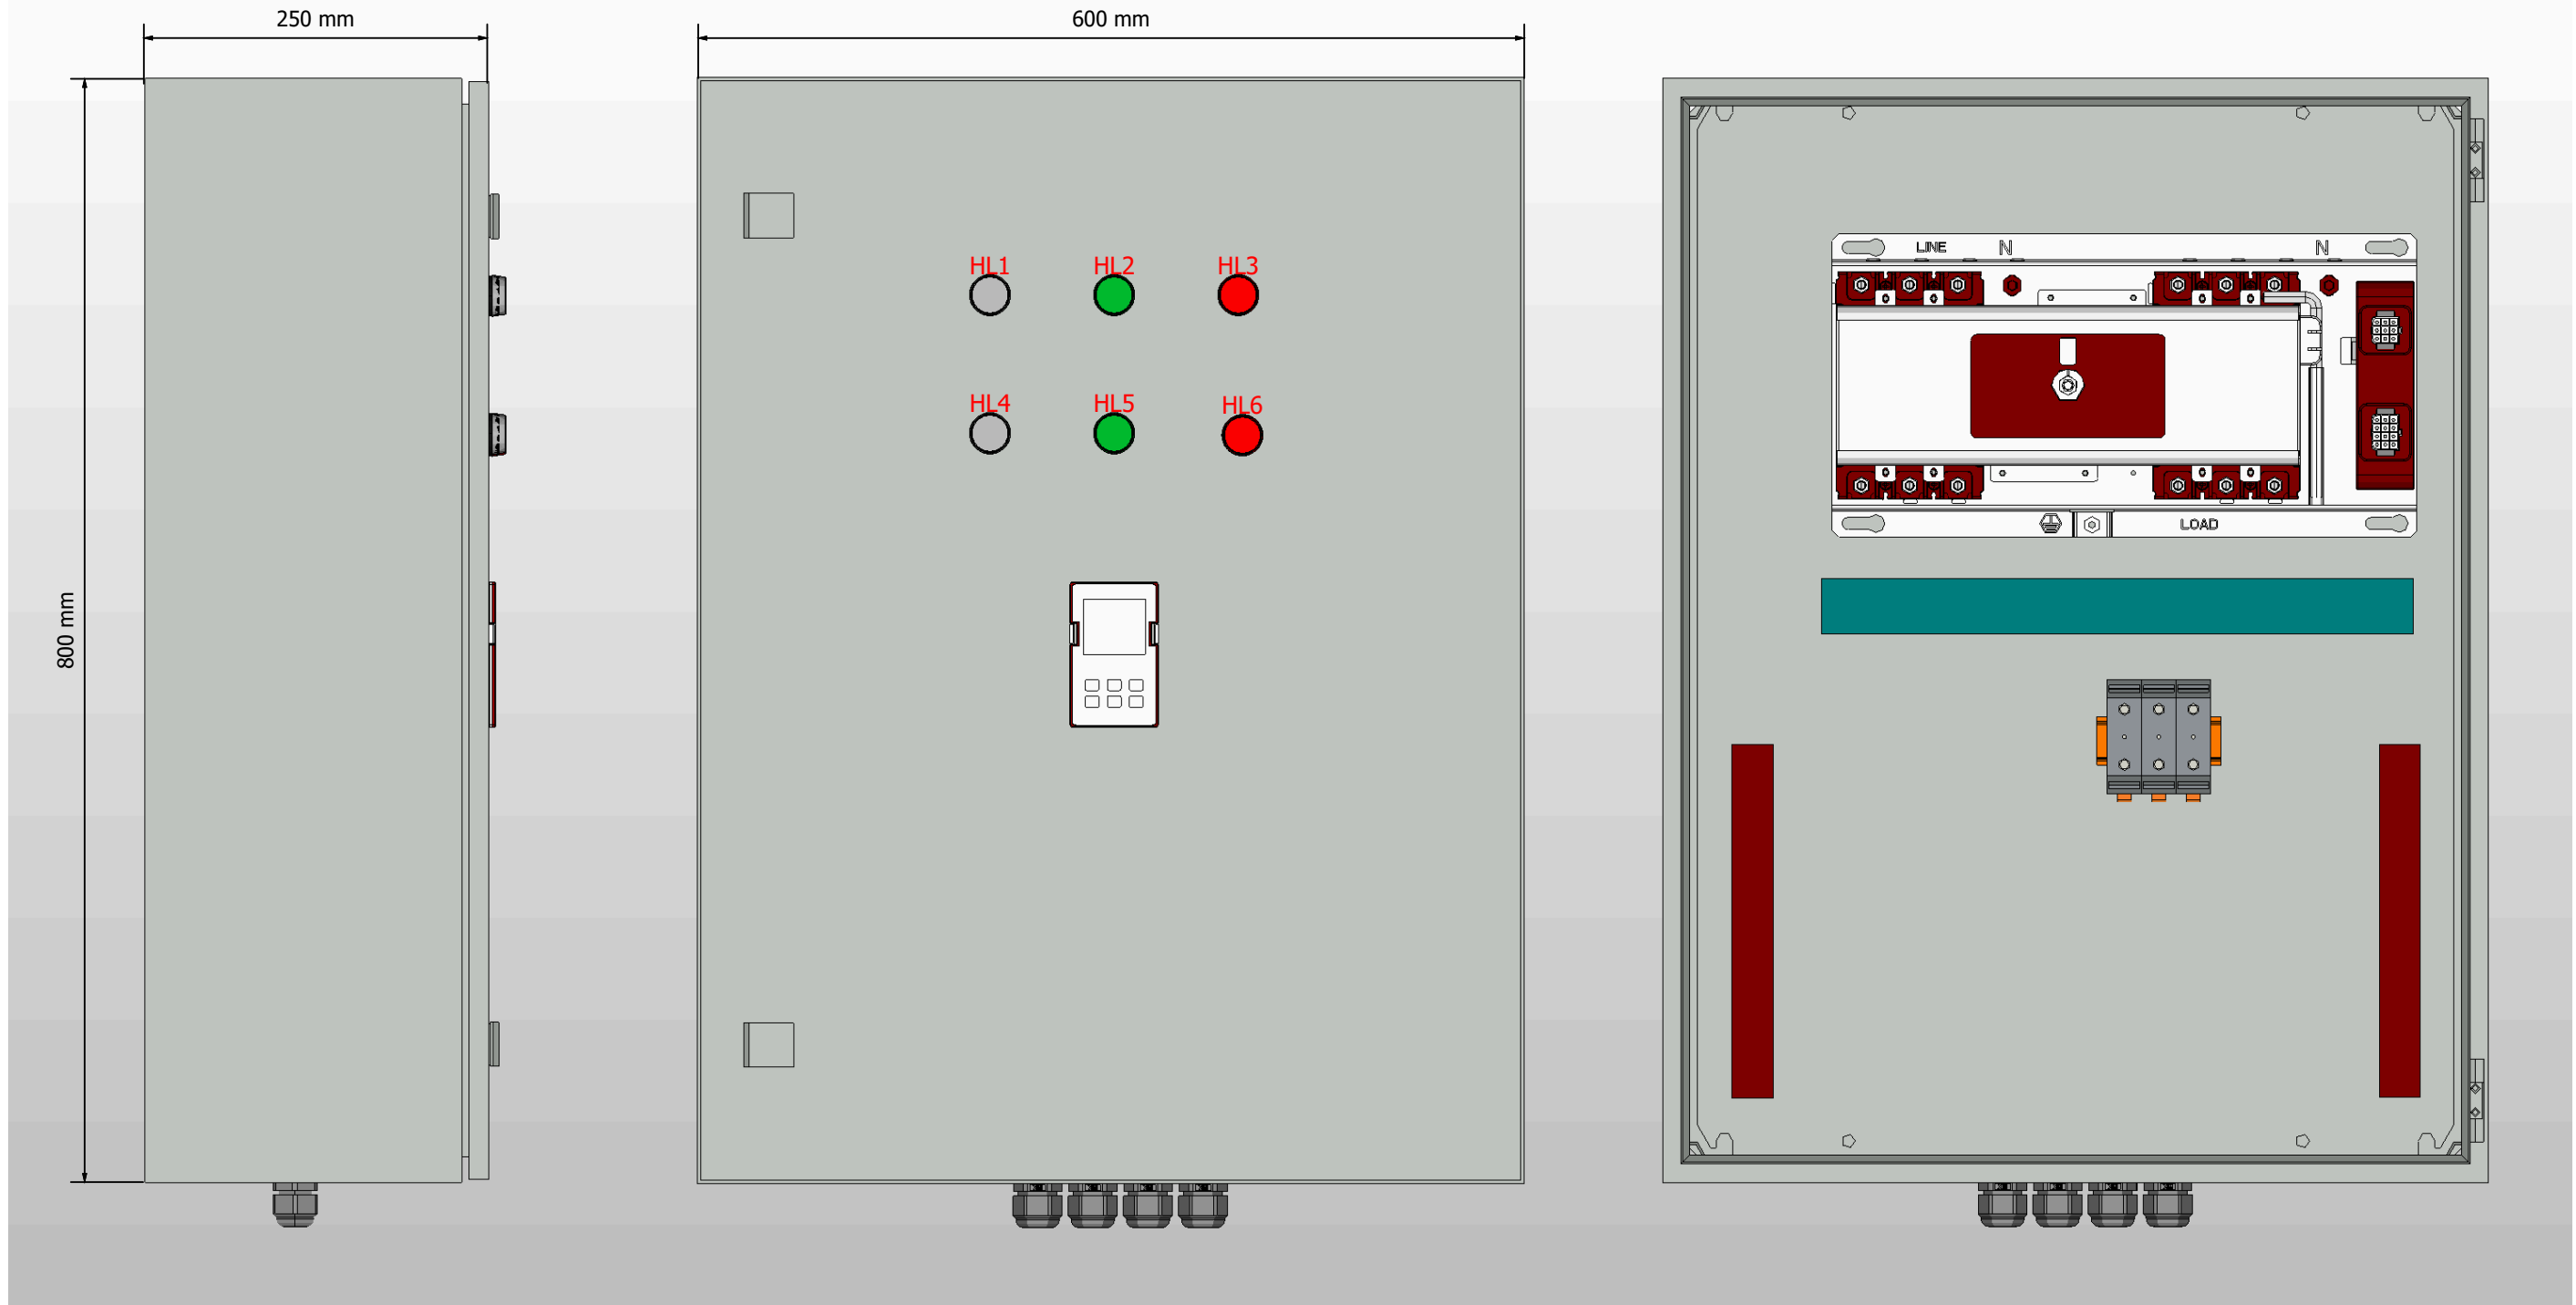

- 1. Степень защиты шкафа IP31.
- 2. Панель управления АВР выносится на дверь. При IP54 панель не выносится.
- 3. Цвет RAL7035.
- 4. Глубина корпуса составляет 250 мм.

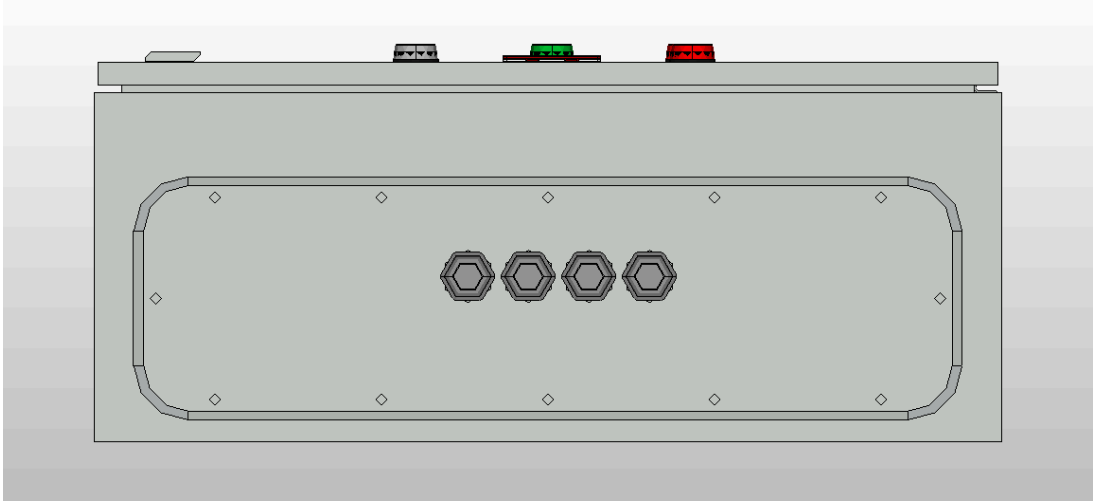

						Листов
Ред.	Листов	№ докум	Подп	Дата		3

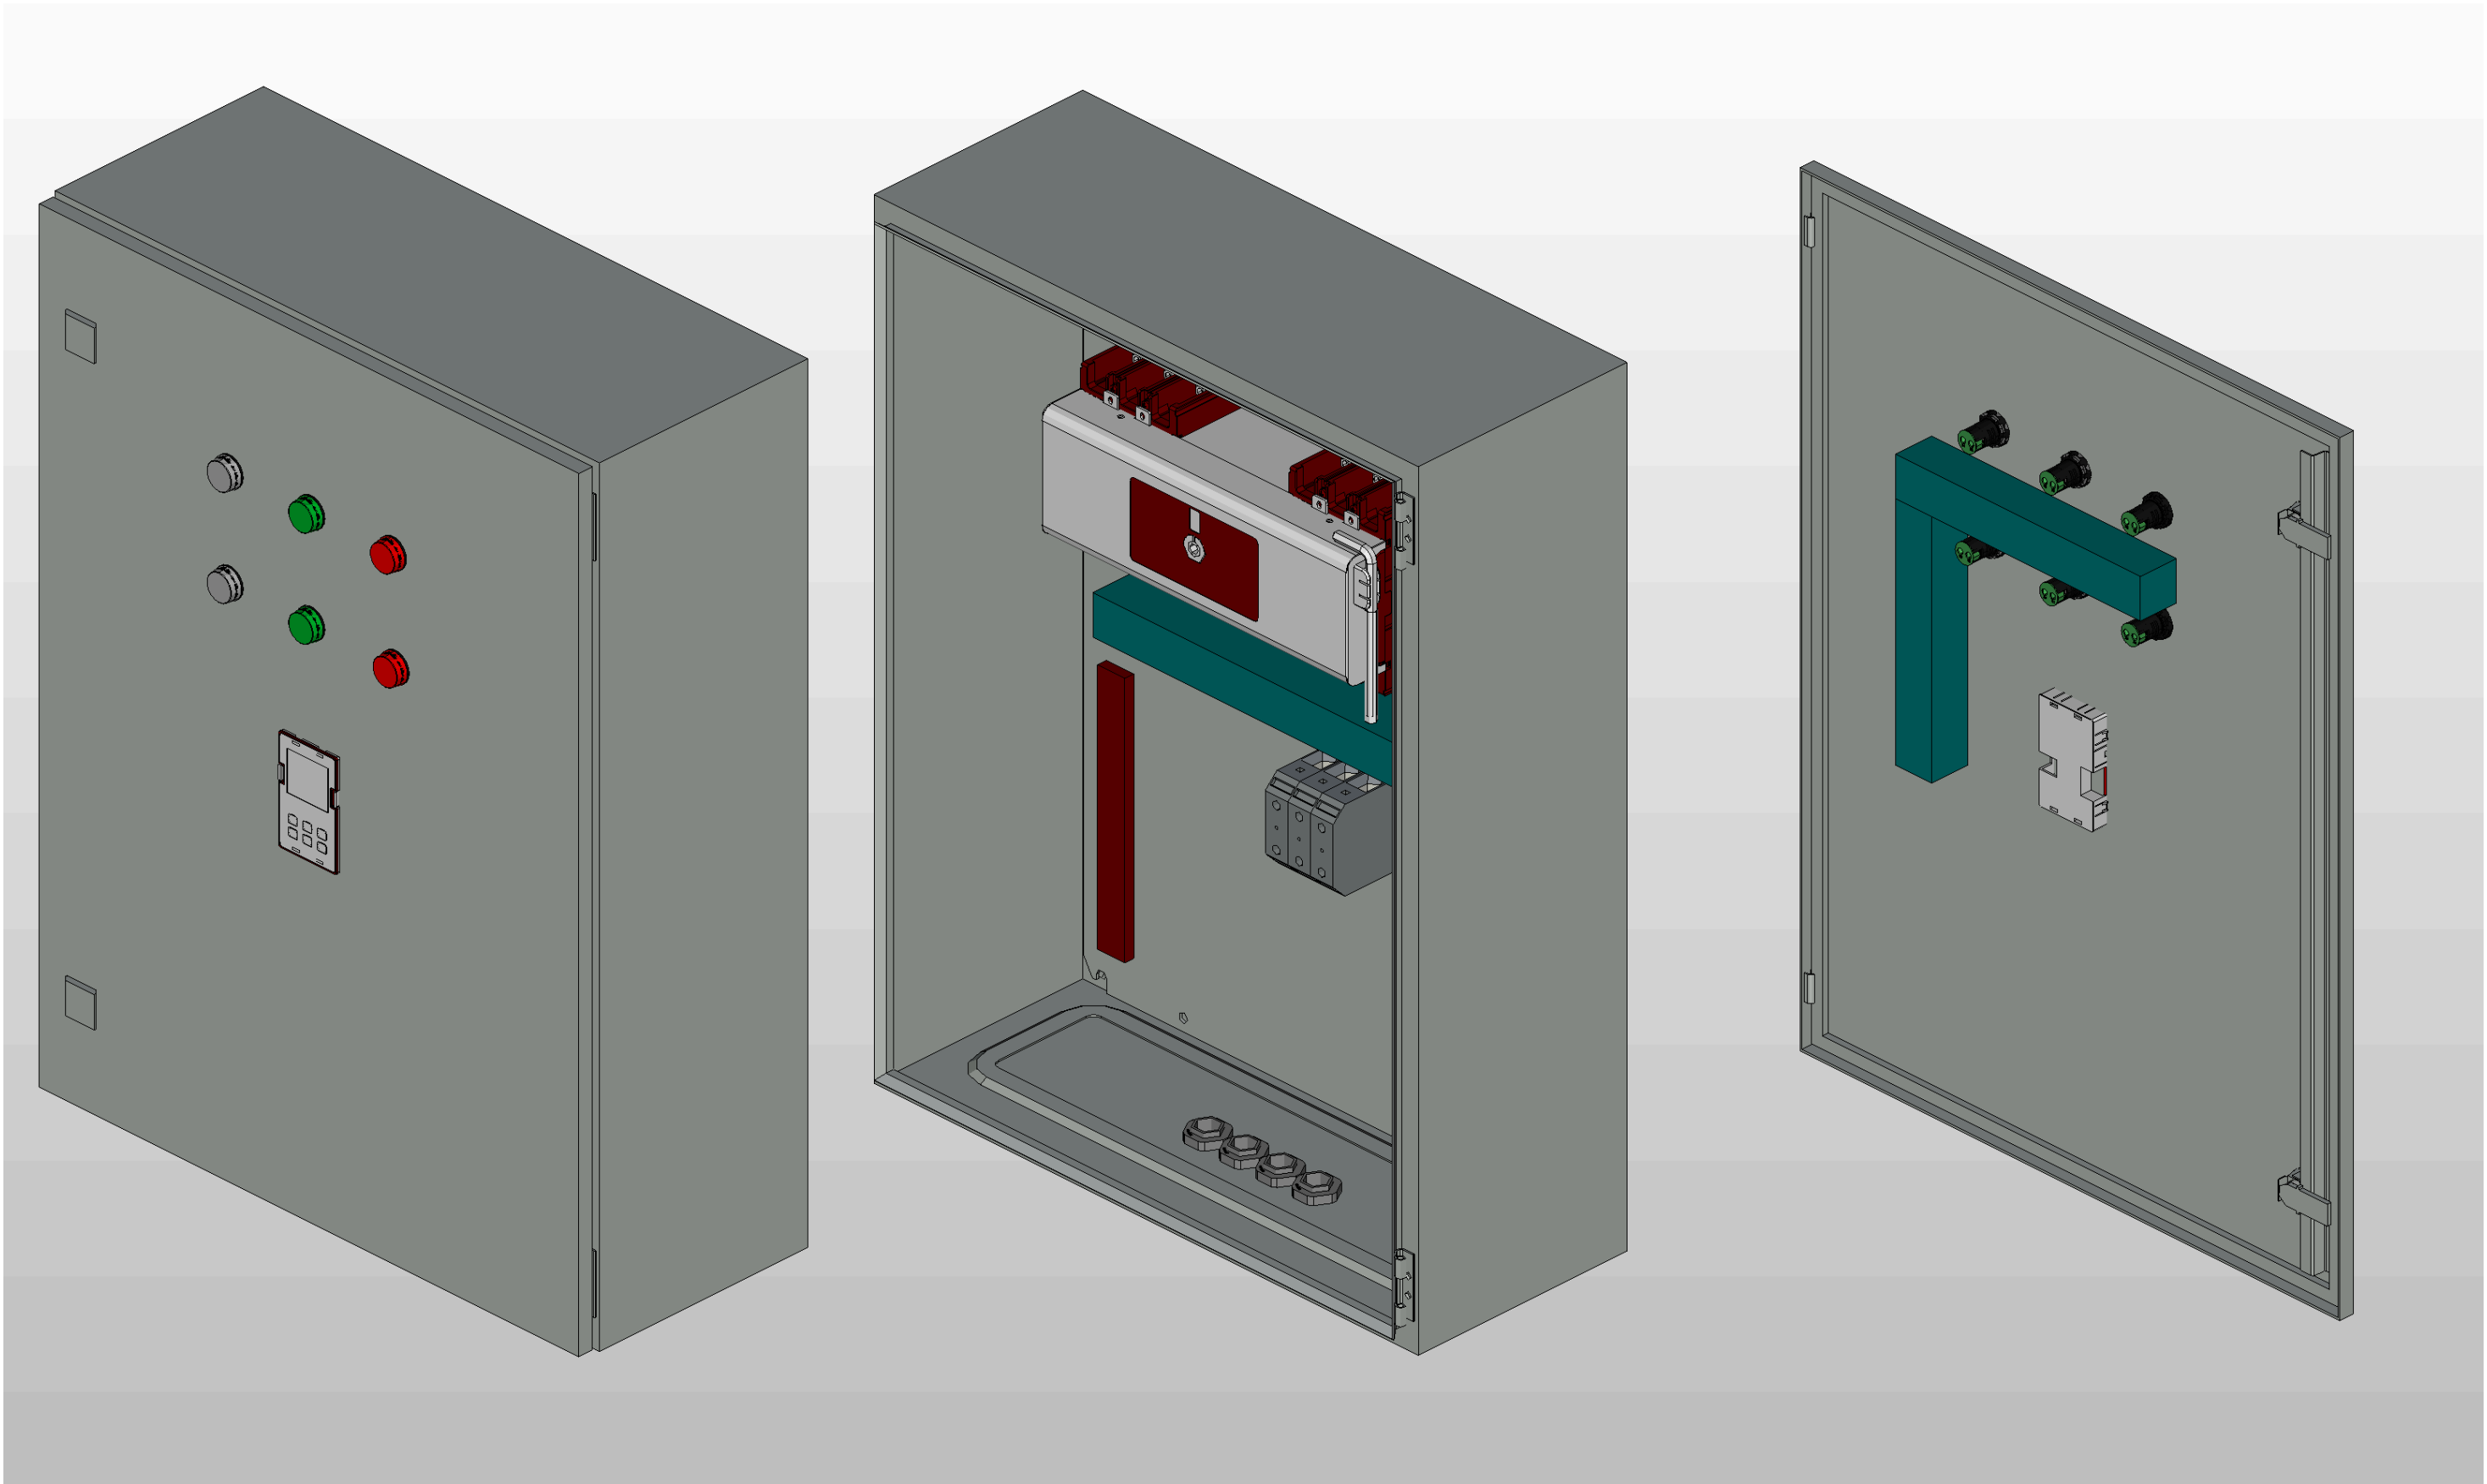


Инв. № подл.		Подп. и дата	

Ред.	Листов	№ докум	Подп	Дата

Листов
4

Инв. № подл.	Подп. и дата			

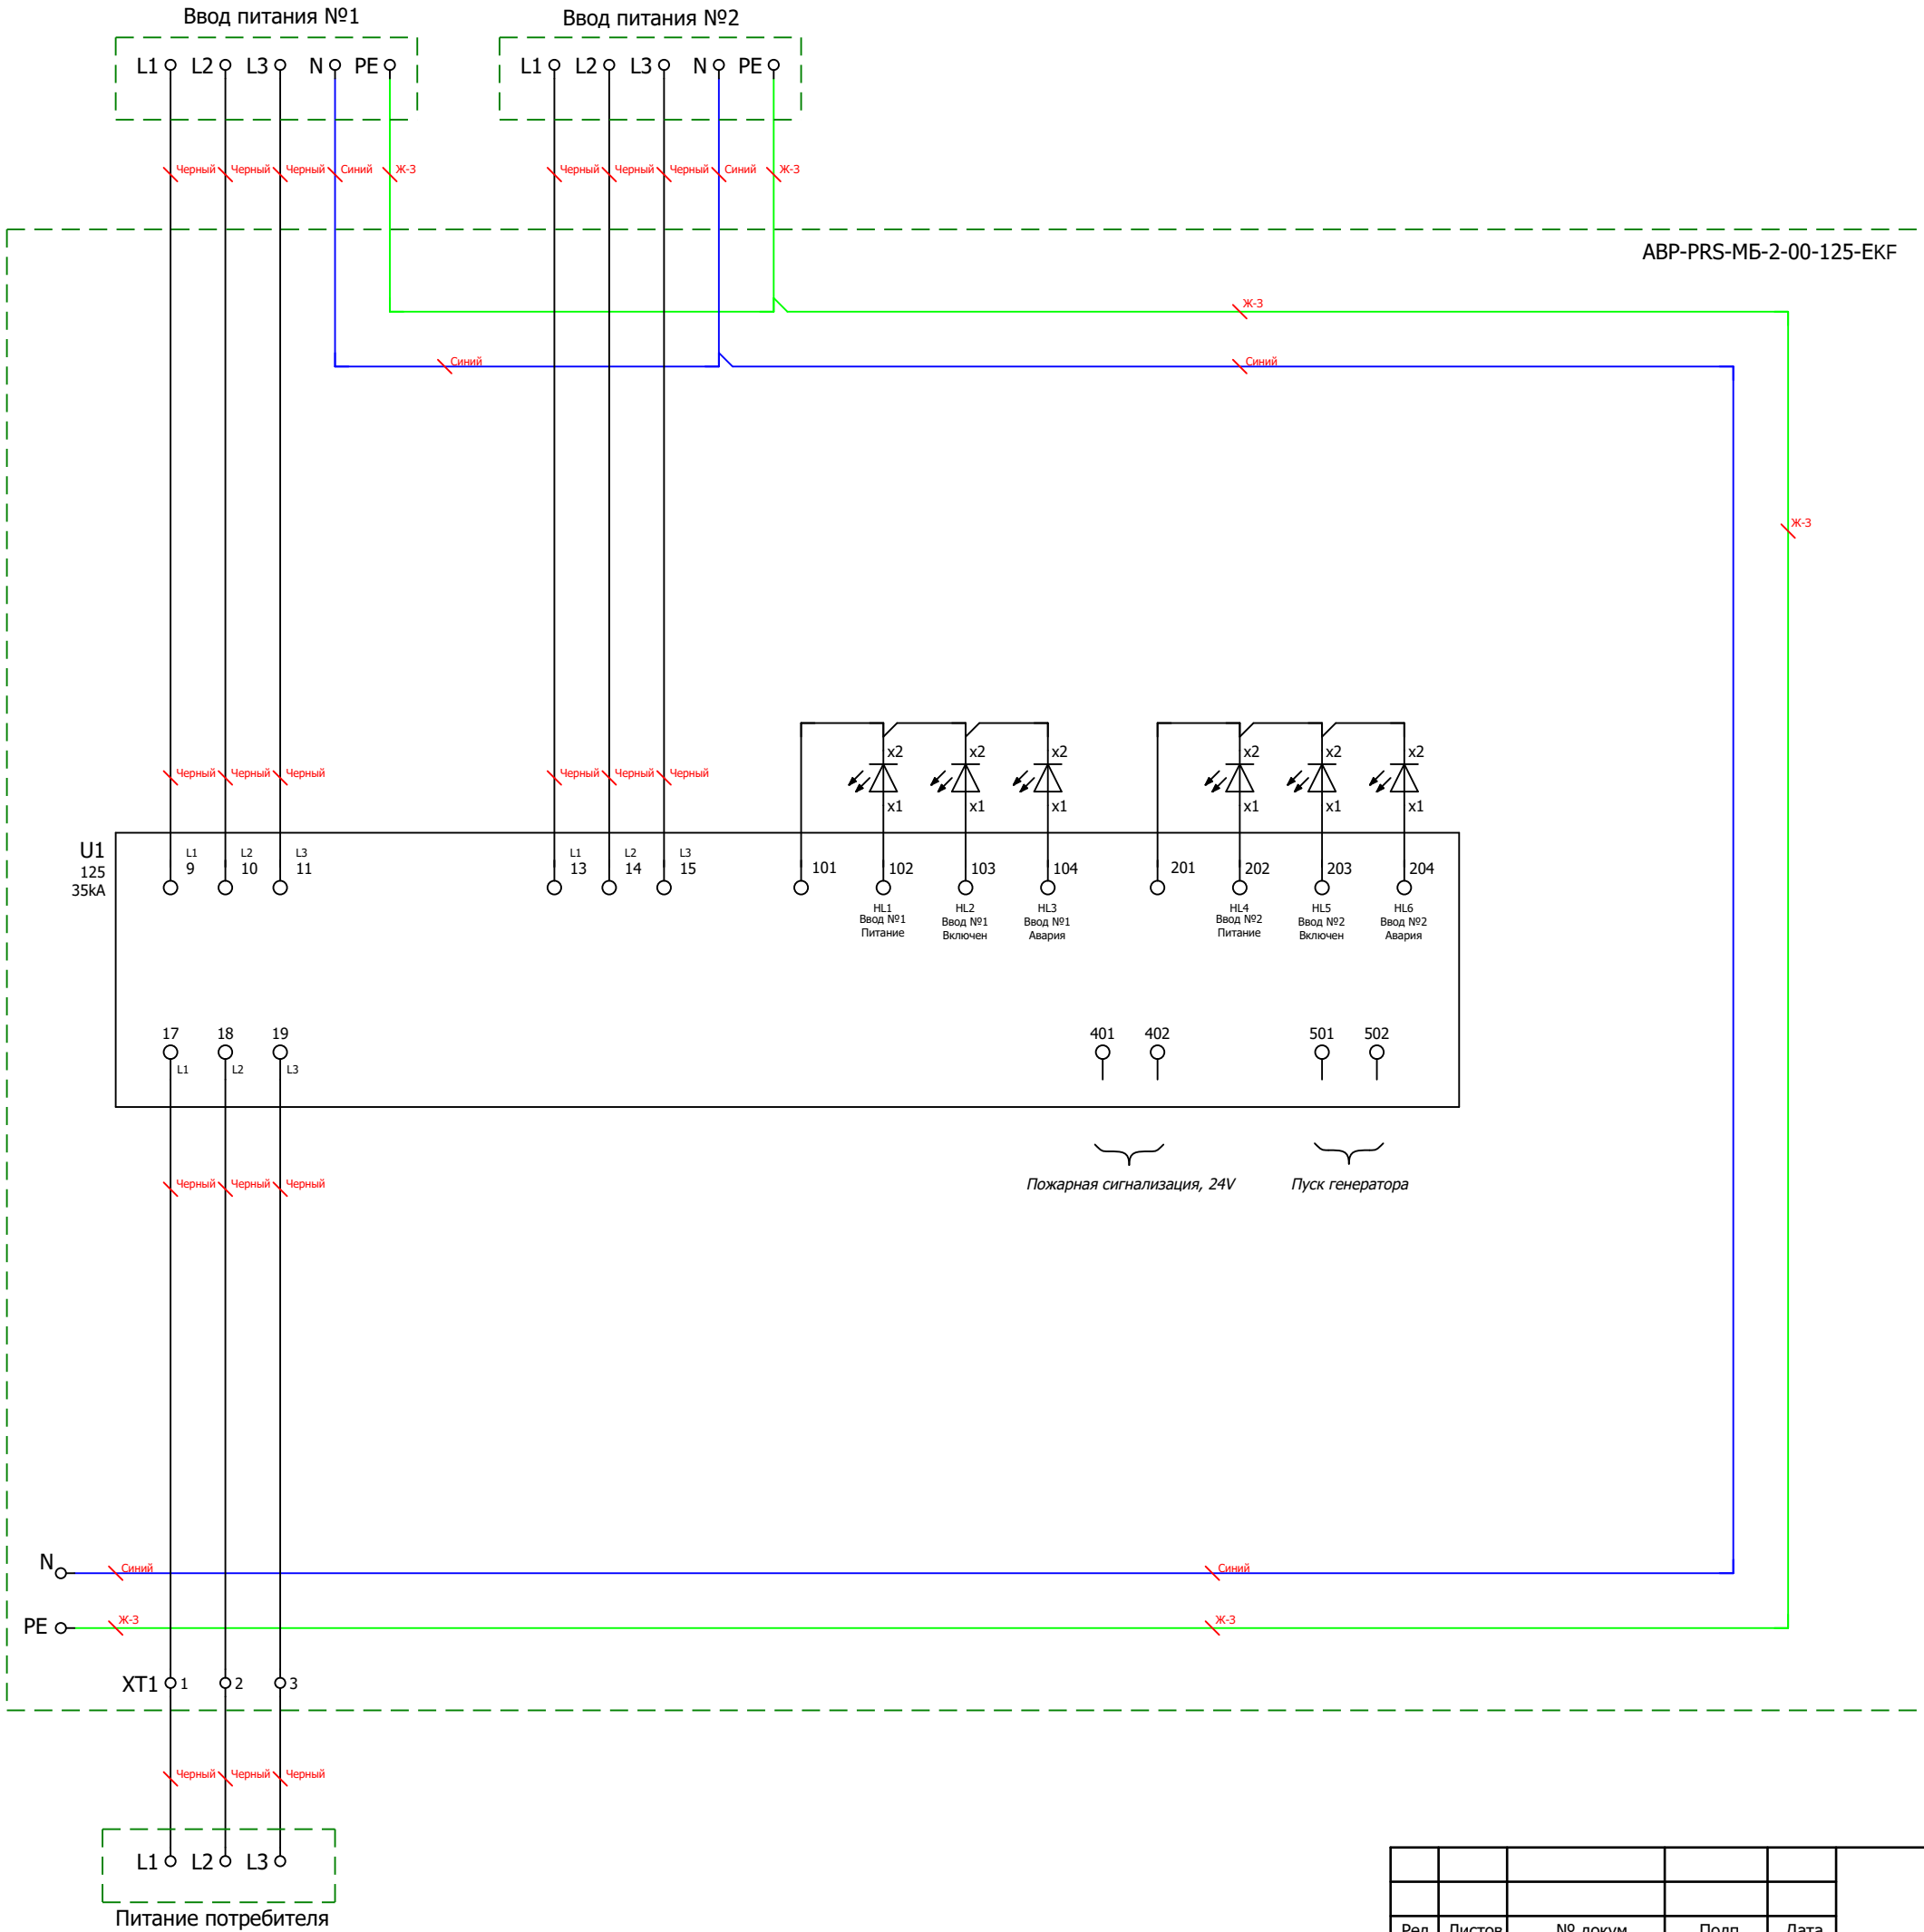

						Листов
Ред.	Листов	№ докум	Подп	Дата		
						5

