


Ввод питания №1
Основной

Ввод питания №2
Резервный

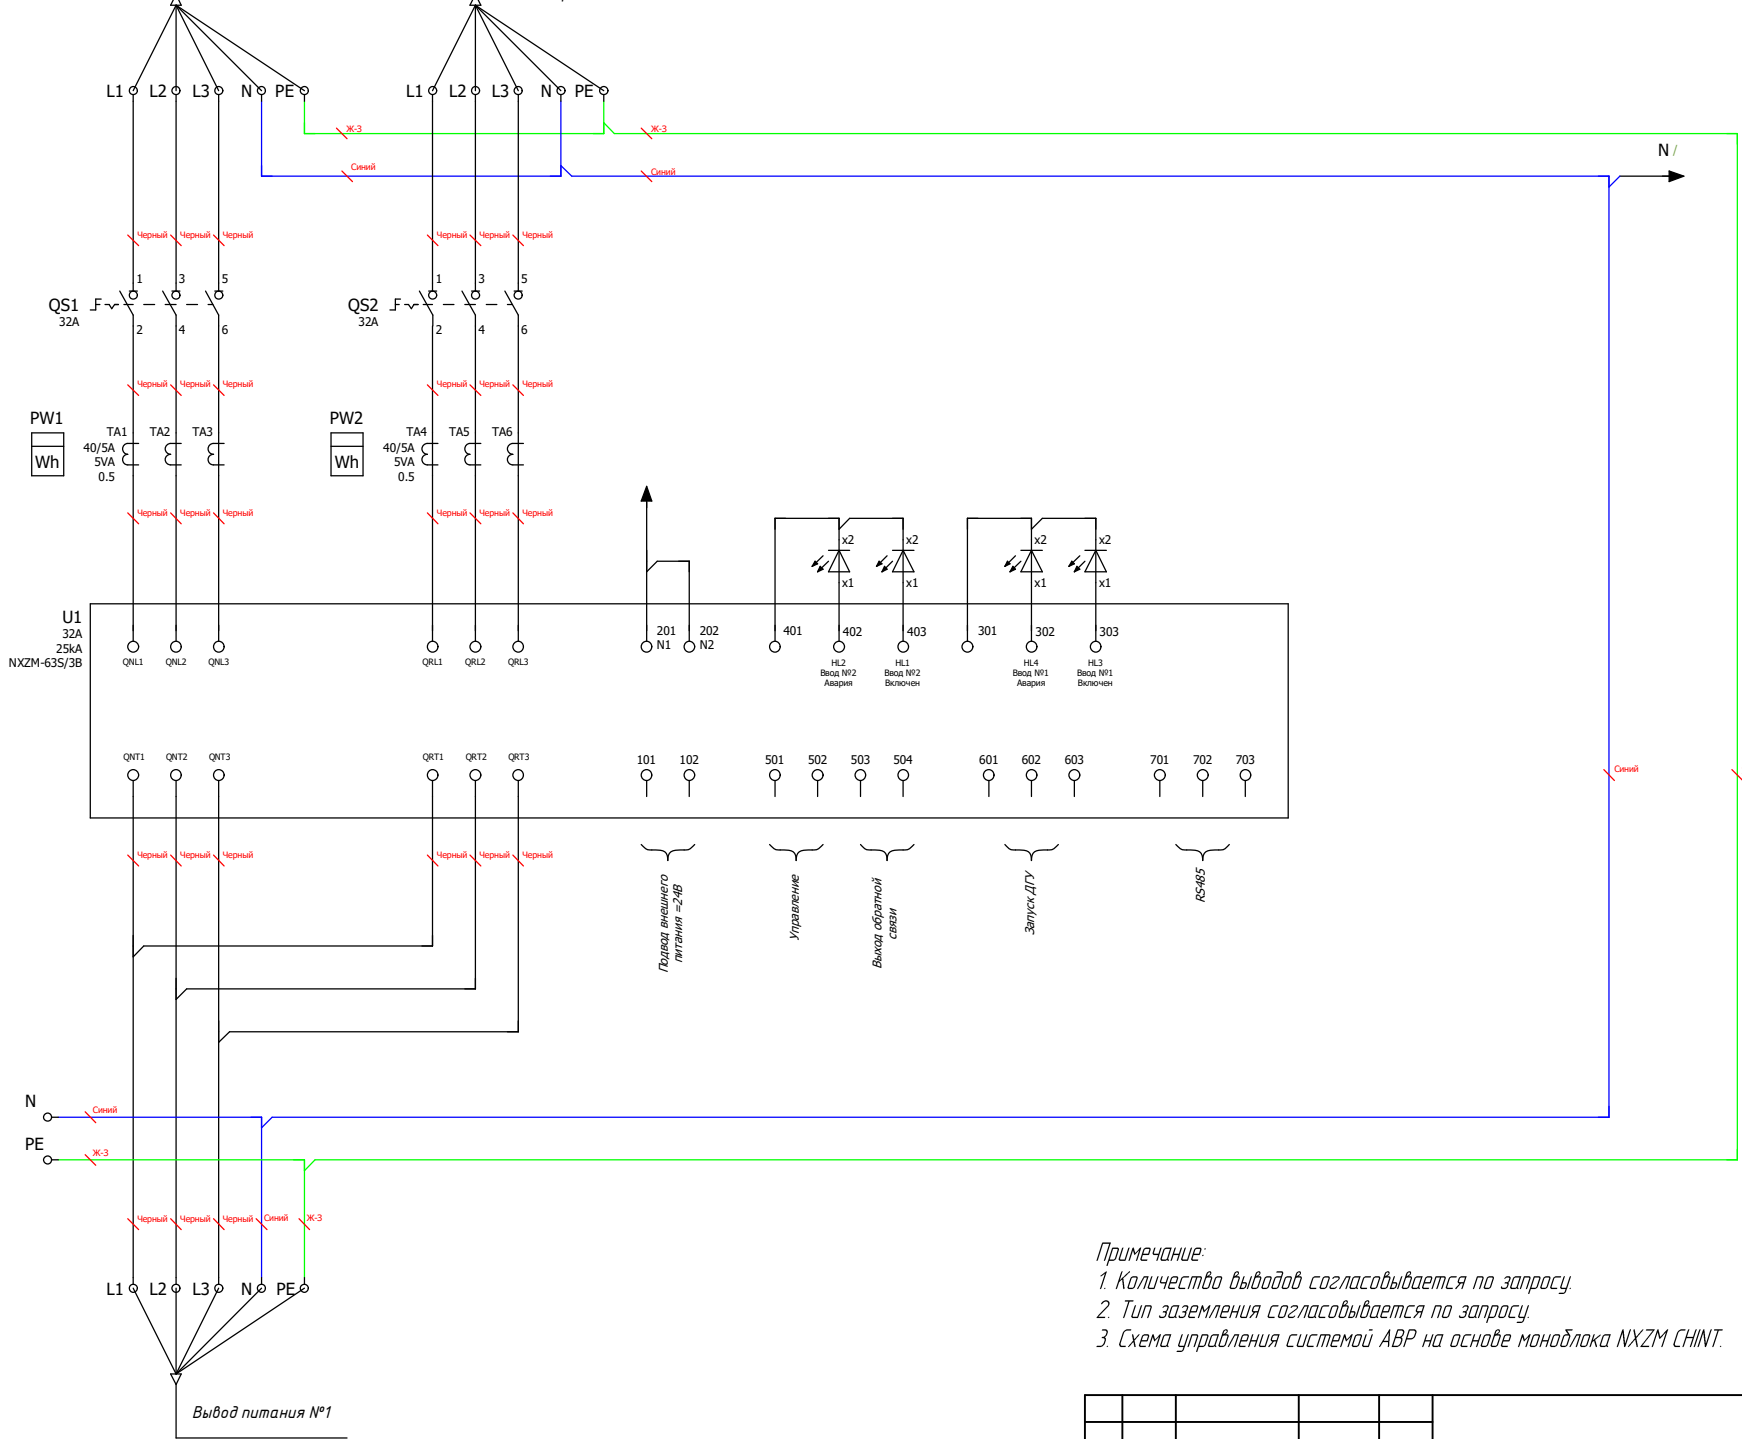

Инв. № подл. Подп. и дата

Примечание:
 1. Количество выводов согласовывается по запросу.
 2. Тип заземления согласовывается по запросу.
 3. Схема управления системой АВР на основе моноблока NXZM CHINT.

| | | | | | |
|------|--------|----------|-------|------|------|
| Ред. | Листов | № докум. | Подп. | Дата | Лист |
| | | | | | |