
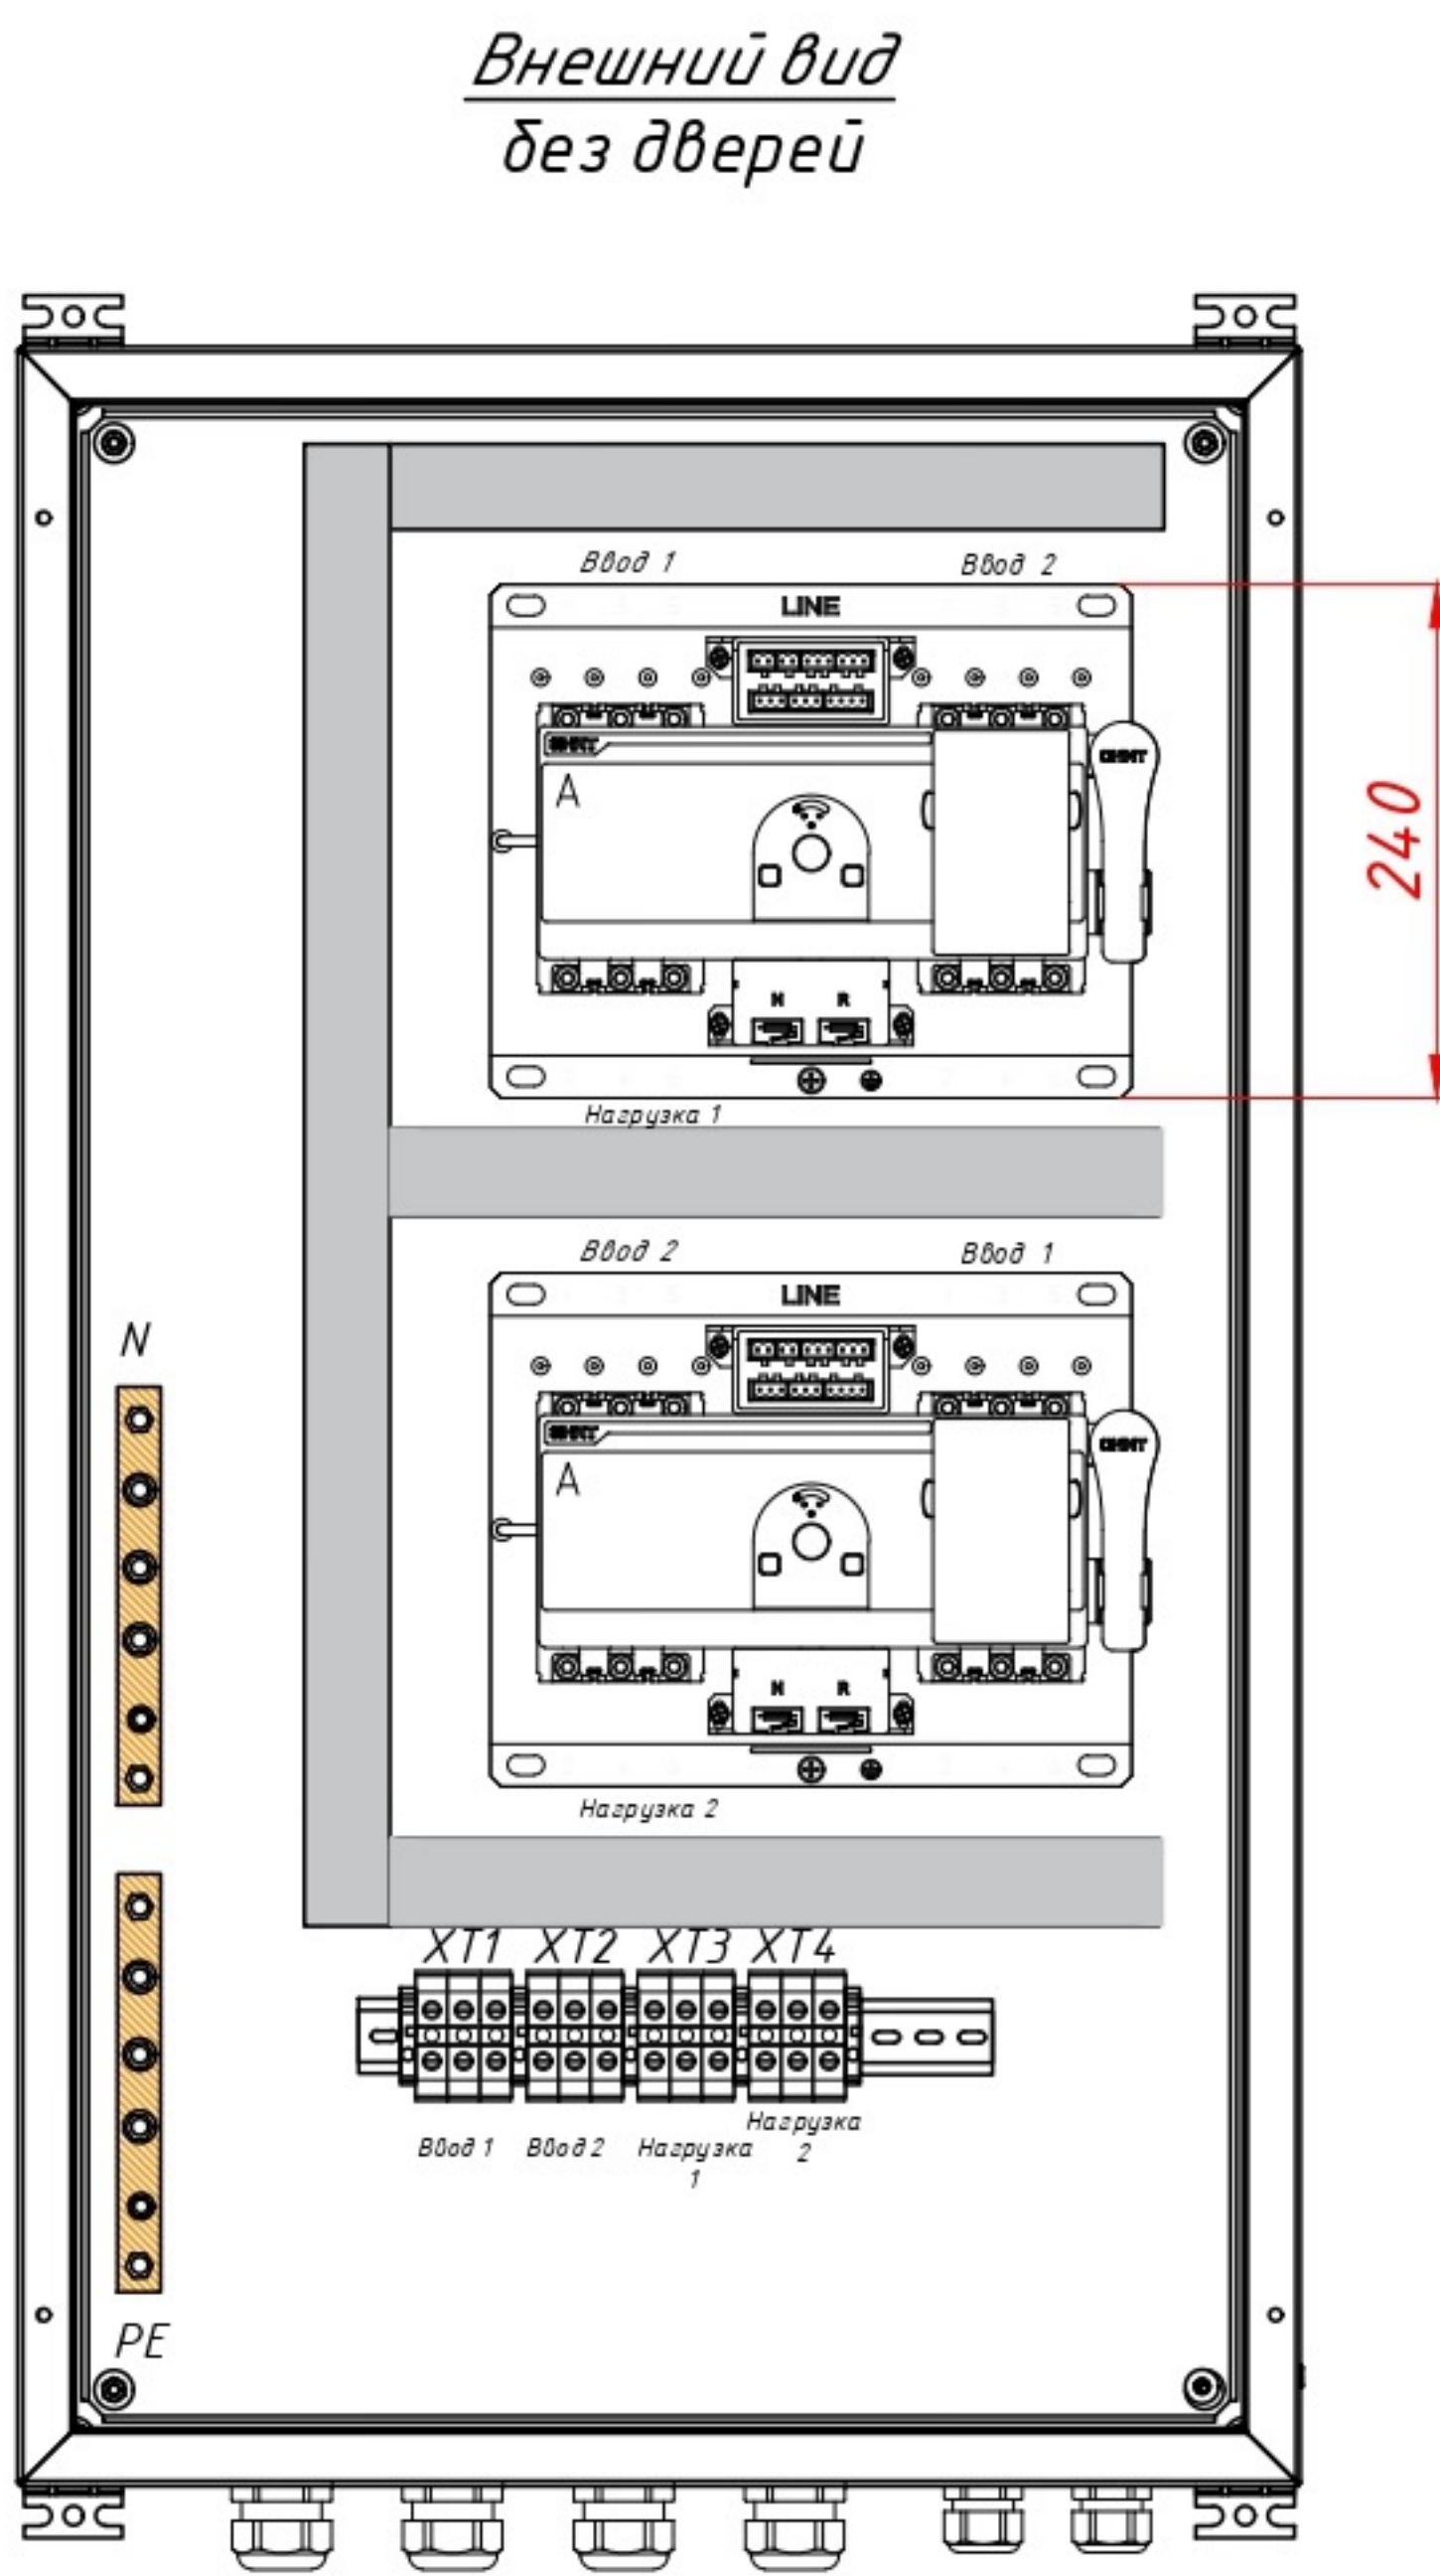


Согласовано					
Инв. N подпись	Подпись и дата	Взаим. инв. N			

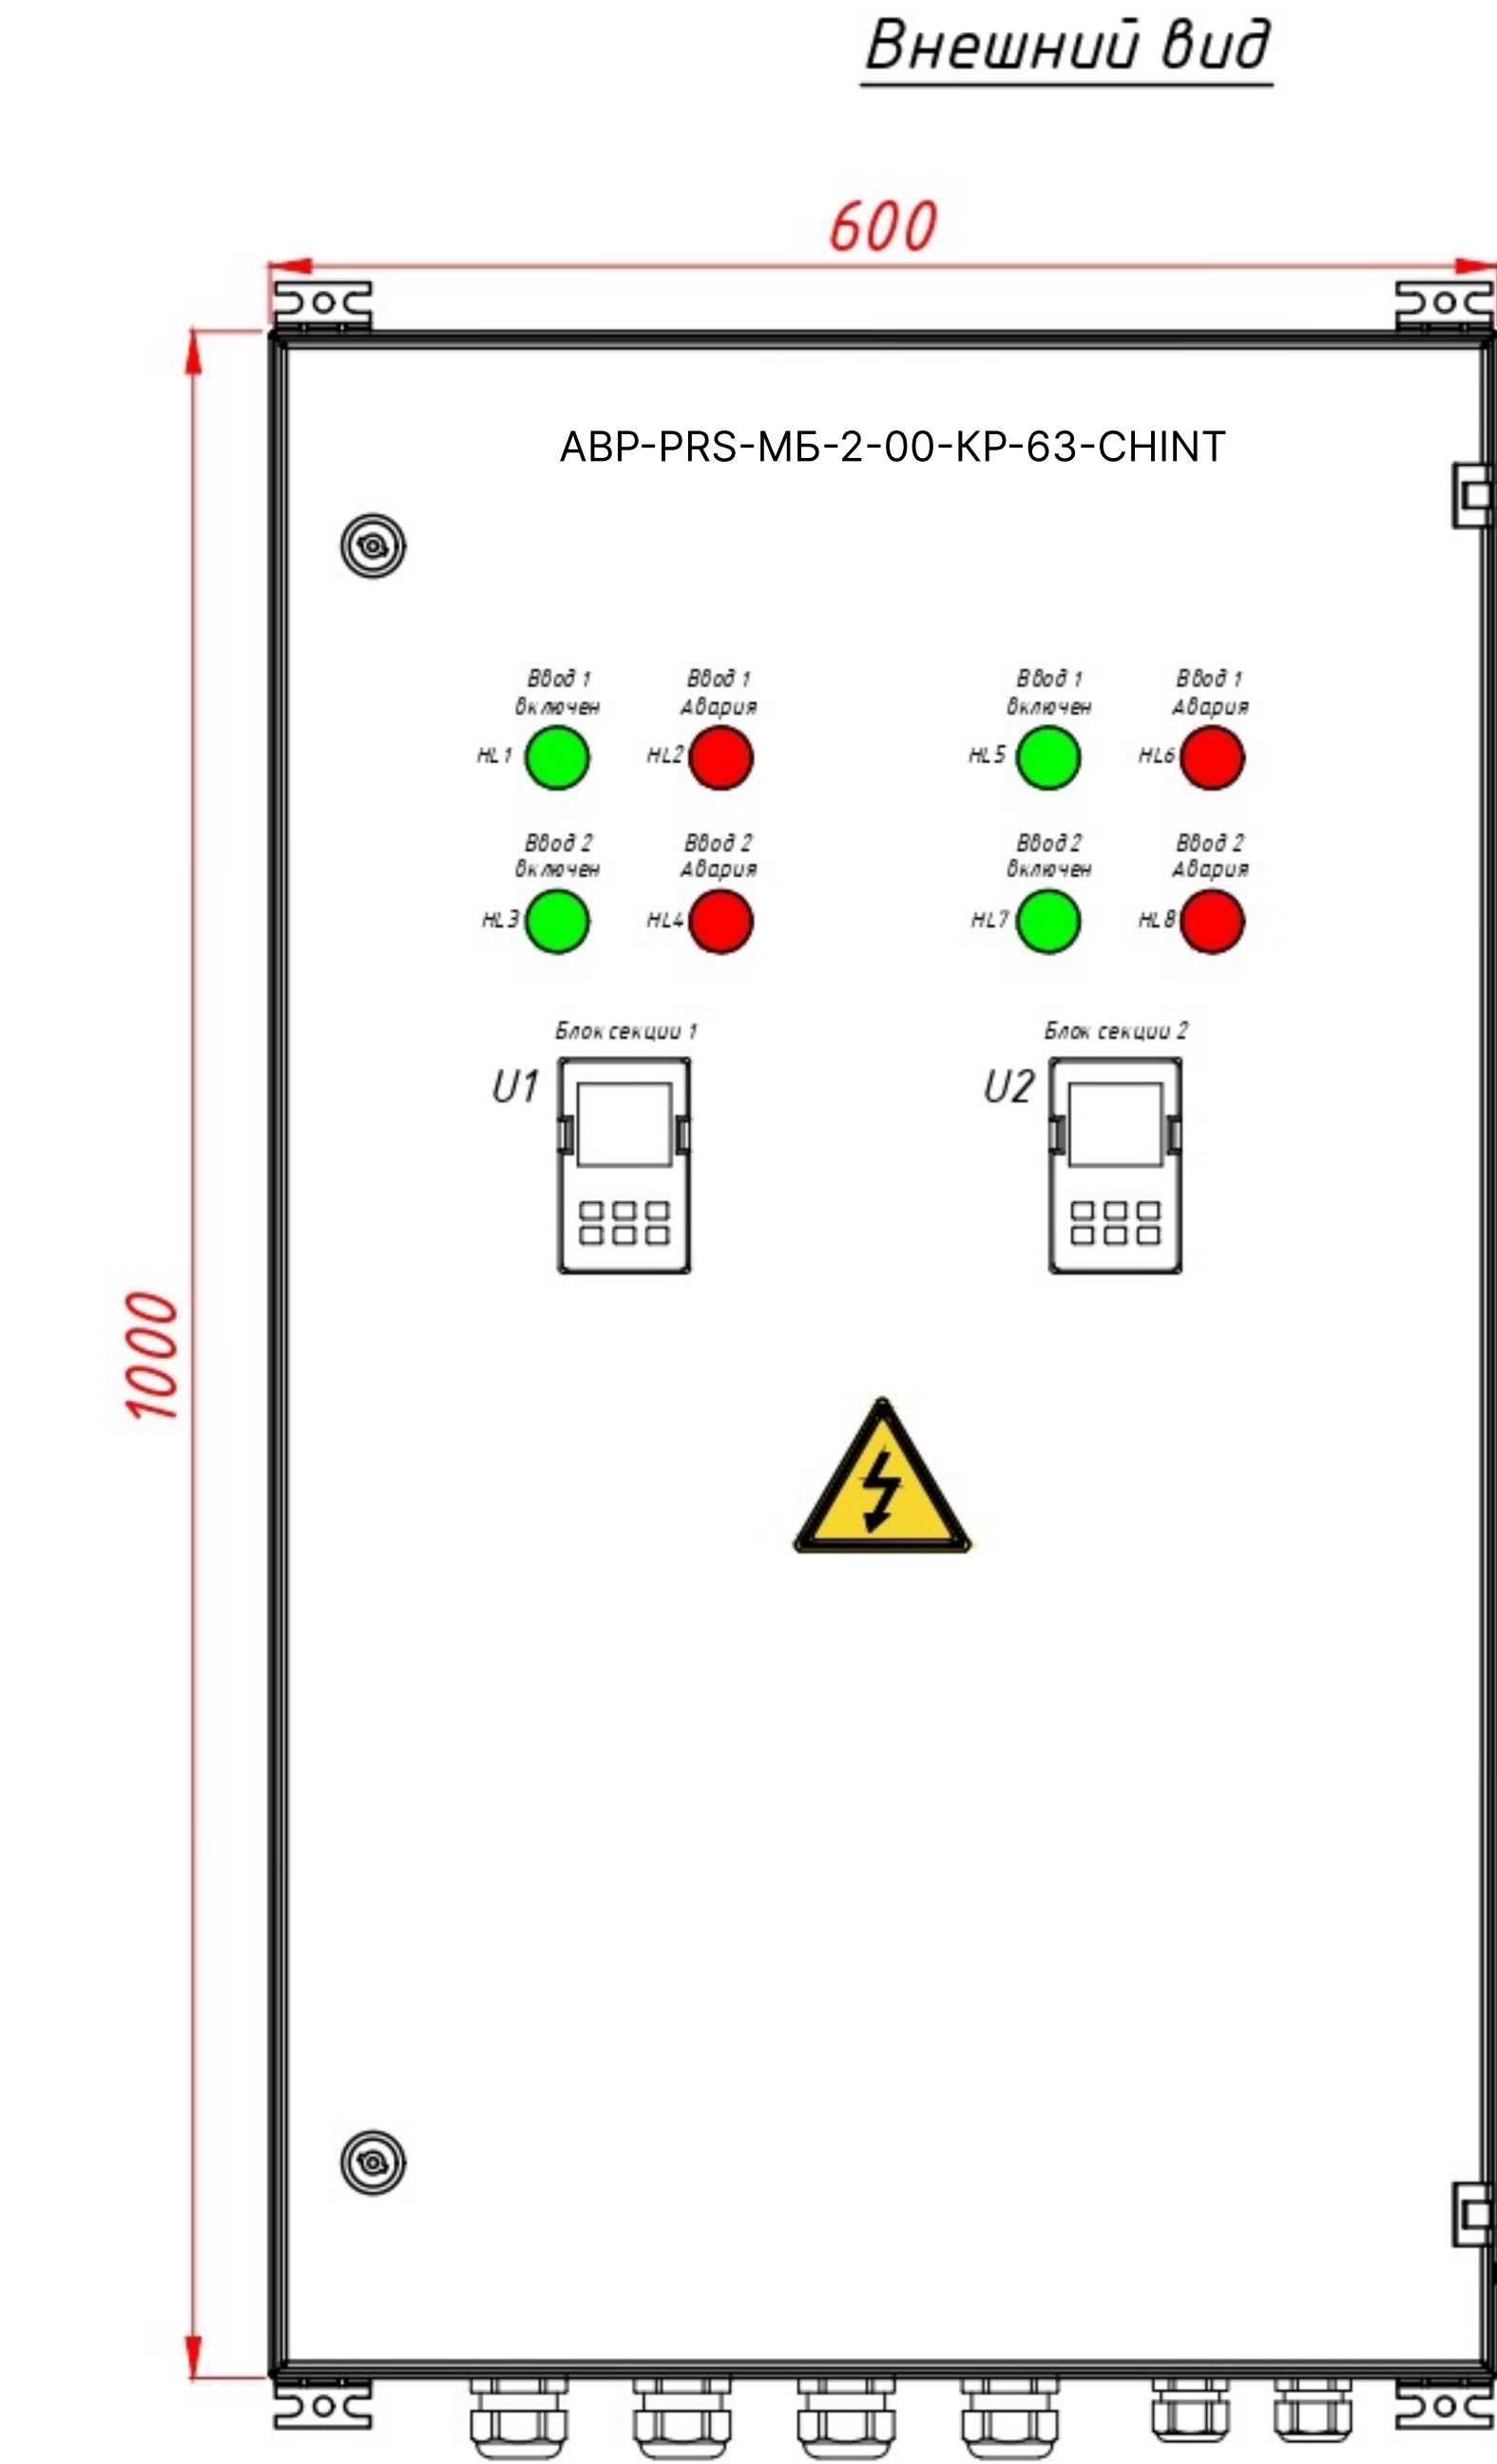

Поз. обознач.	Наименование	Кол.	Примечание
	ABP-PRS-MB-2-00-KP-63-CHINT		
	Корпус навесной 1000х600х300мм. IP31. RAL 7035	1	
HL1, HL3, HL5, HL7	Индикатор ND16-22DS/4 зеленый ~230В "Включен"	4	
HL2, HL4, HL6, HL8	Индикатор ND16-22DS/4 красный ~230В "Авария"	4	
U1, U2	Контроллер ABP NXZM- 63S/3B-63 3P 63A 25kA микропроцессорный тип	2	
XT1, XT2, XT3, XT4	Клемма серая проходная MRK 16/12мм, винтовые зажимы, 76А	12	
N, PE	Шина медная ШМТ 20х4	2	
	Сальники PG-29 диаметр проводника 18-25мм IP68	4	
	Сальники PG-21 диаметр проводника 13-18мм IP54	2	

- Примечания:
- Сечение силовых шин или проводов зависит от номинала АВР.
 - Не допускается подключение потенциальных сигналов на клеммы 501 и 502.
 - Панель управления АВР NXZM выносится на дверь. При IP54 панель не выносится.
 - Габариты даны для справок, могут меняться в зависимости от заказа.

Изм.	Колич	Лист	N док	Подпись	Дата				
Разработал	1				10.25	ABP-PRS-МБ-2-00-КР-63-CHINT	Стадия	Лист	Листов
							-	1	2
Проверил	2				10.25	Габаритный чертеж			
Н.Контроль	3				10.25				
Утвердил	4				10.25				