

Пкрв. примен.

Справ. N

Подпись и дата


Инв. N подл.

Взам. инв. N


Подпись и дата

Инв. N подл.



Вид с дверями

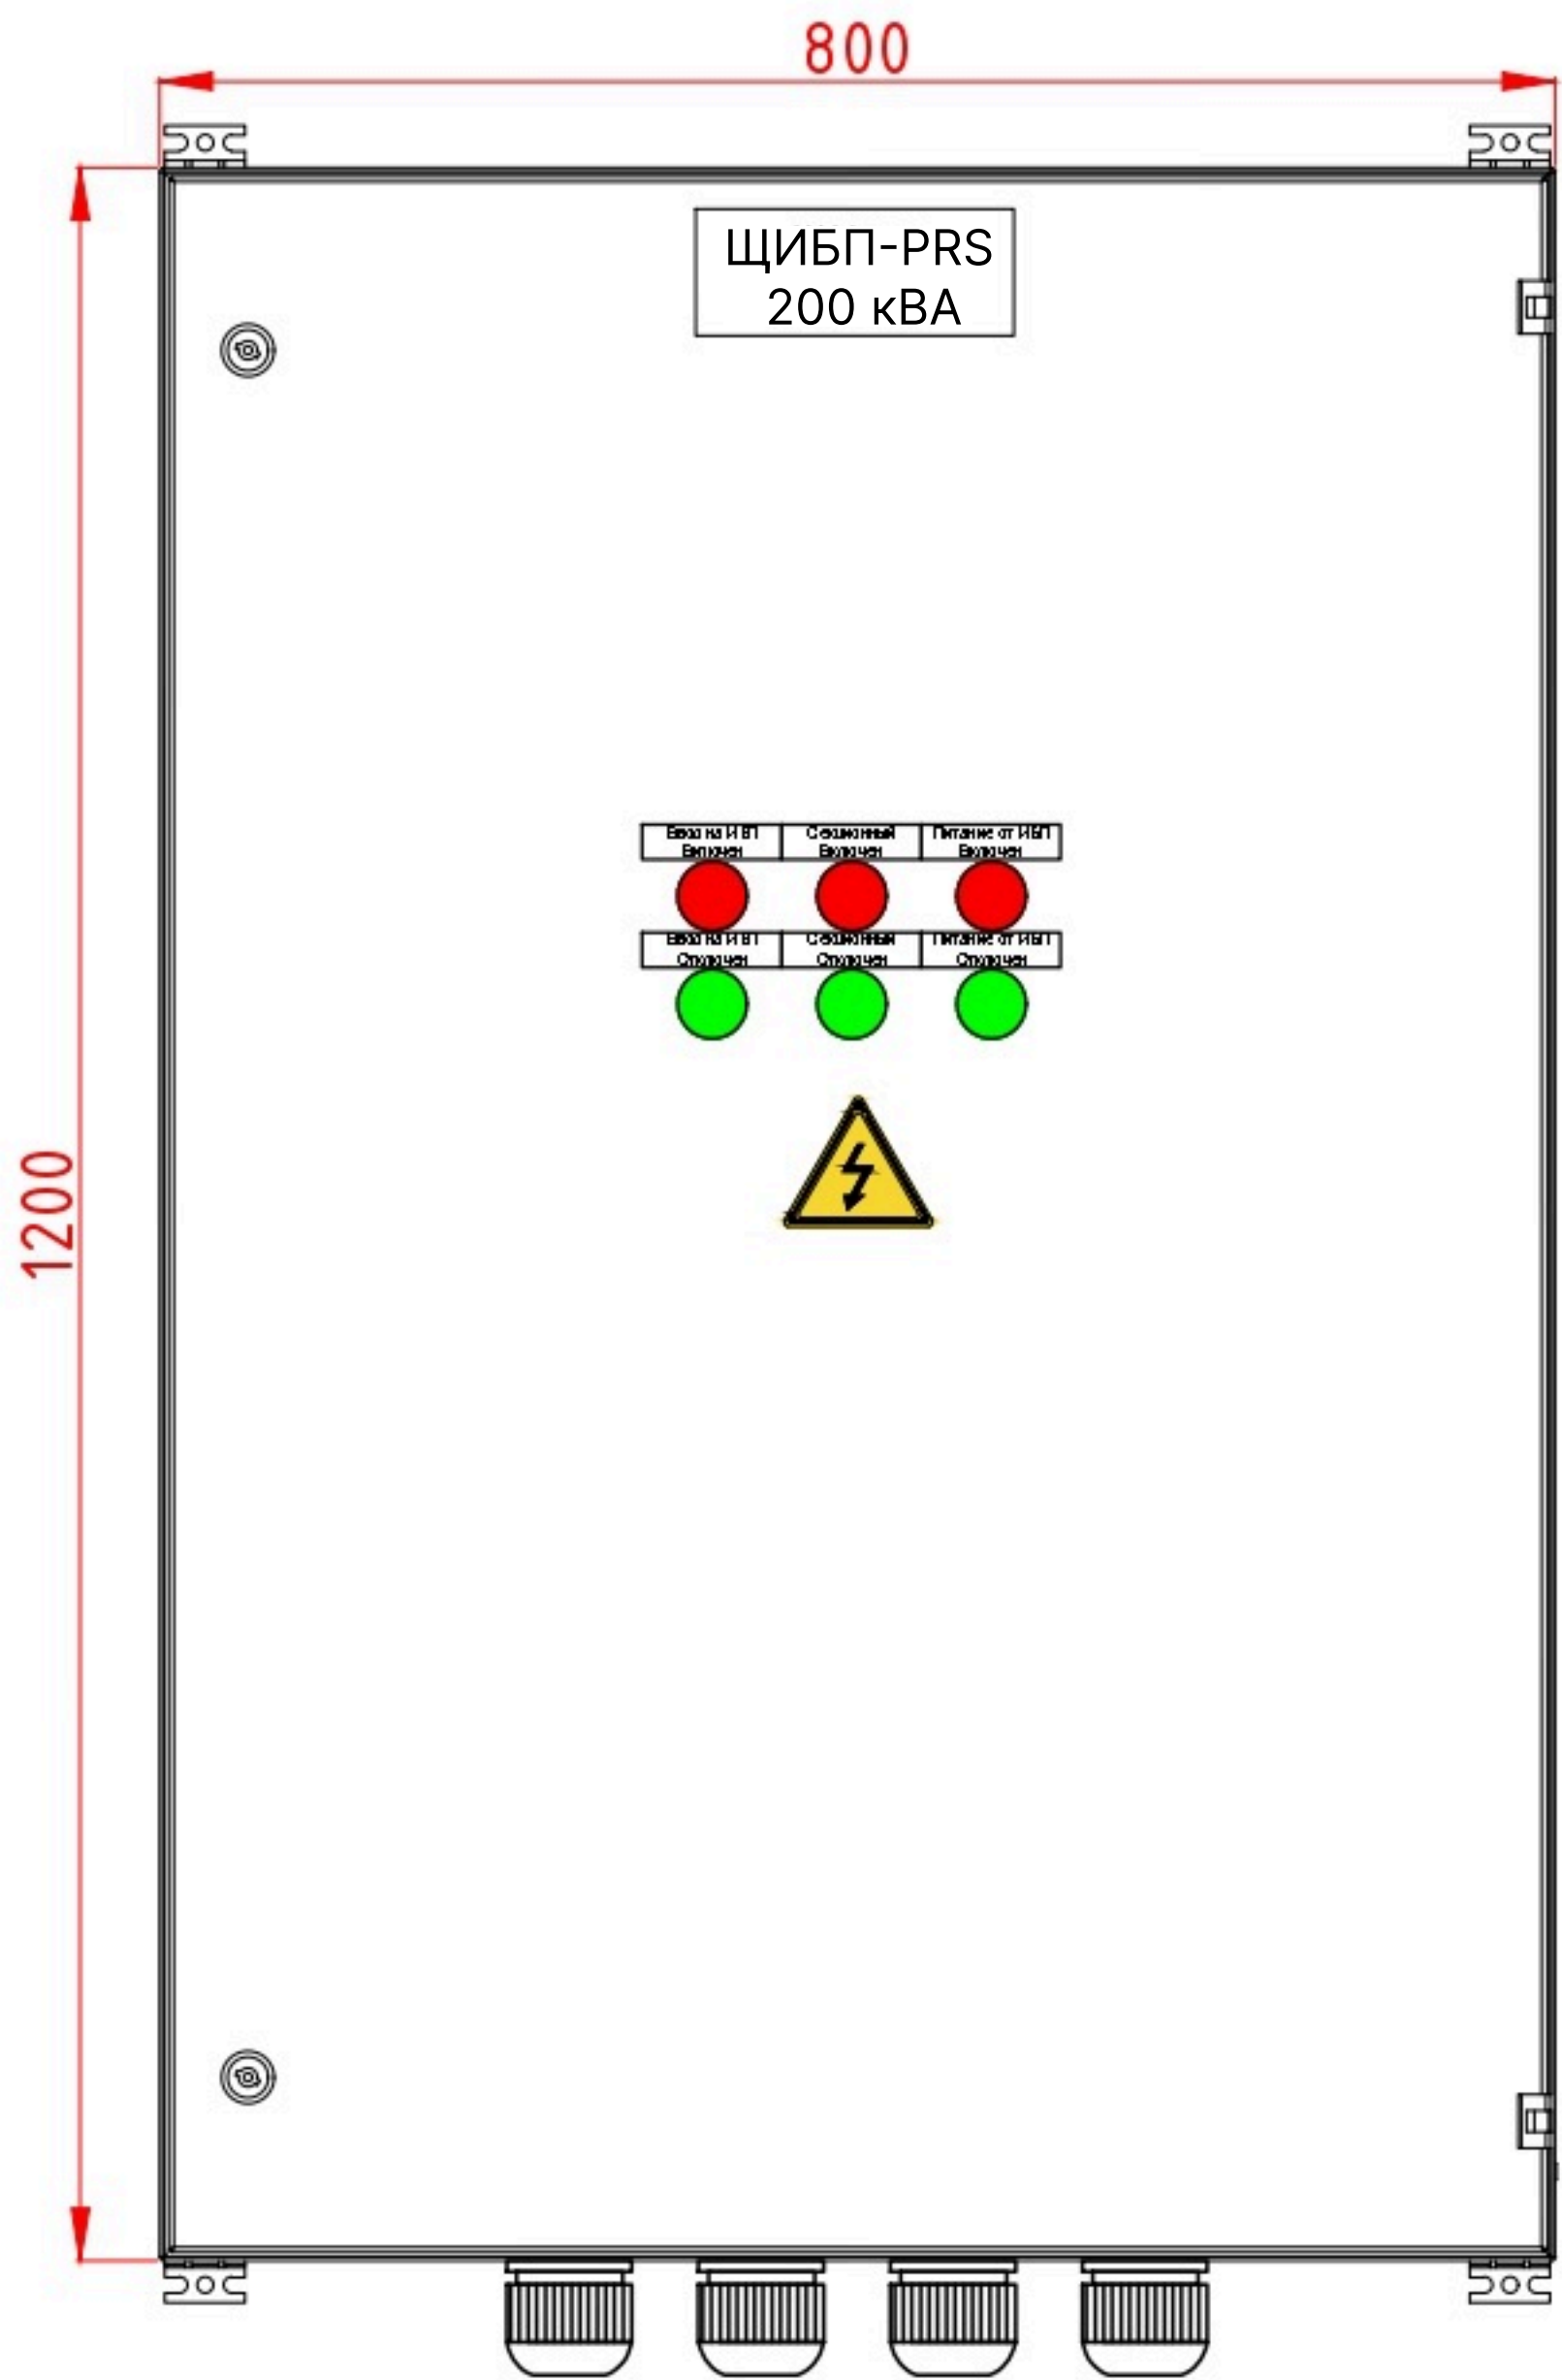

Вид с
фальш-панелью

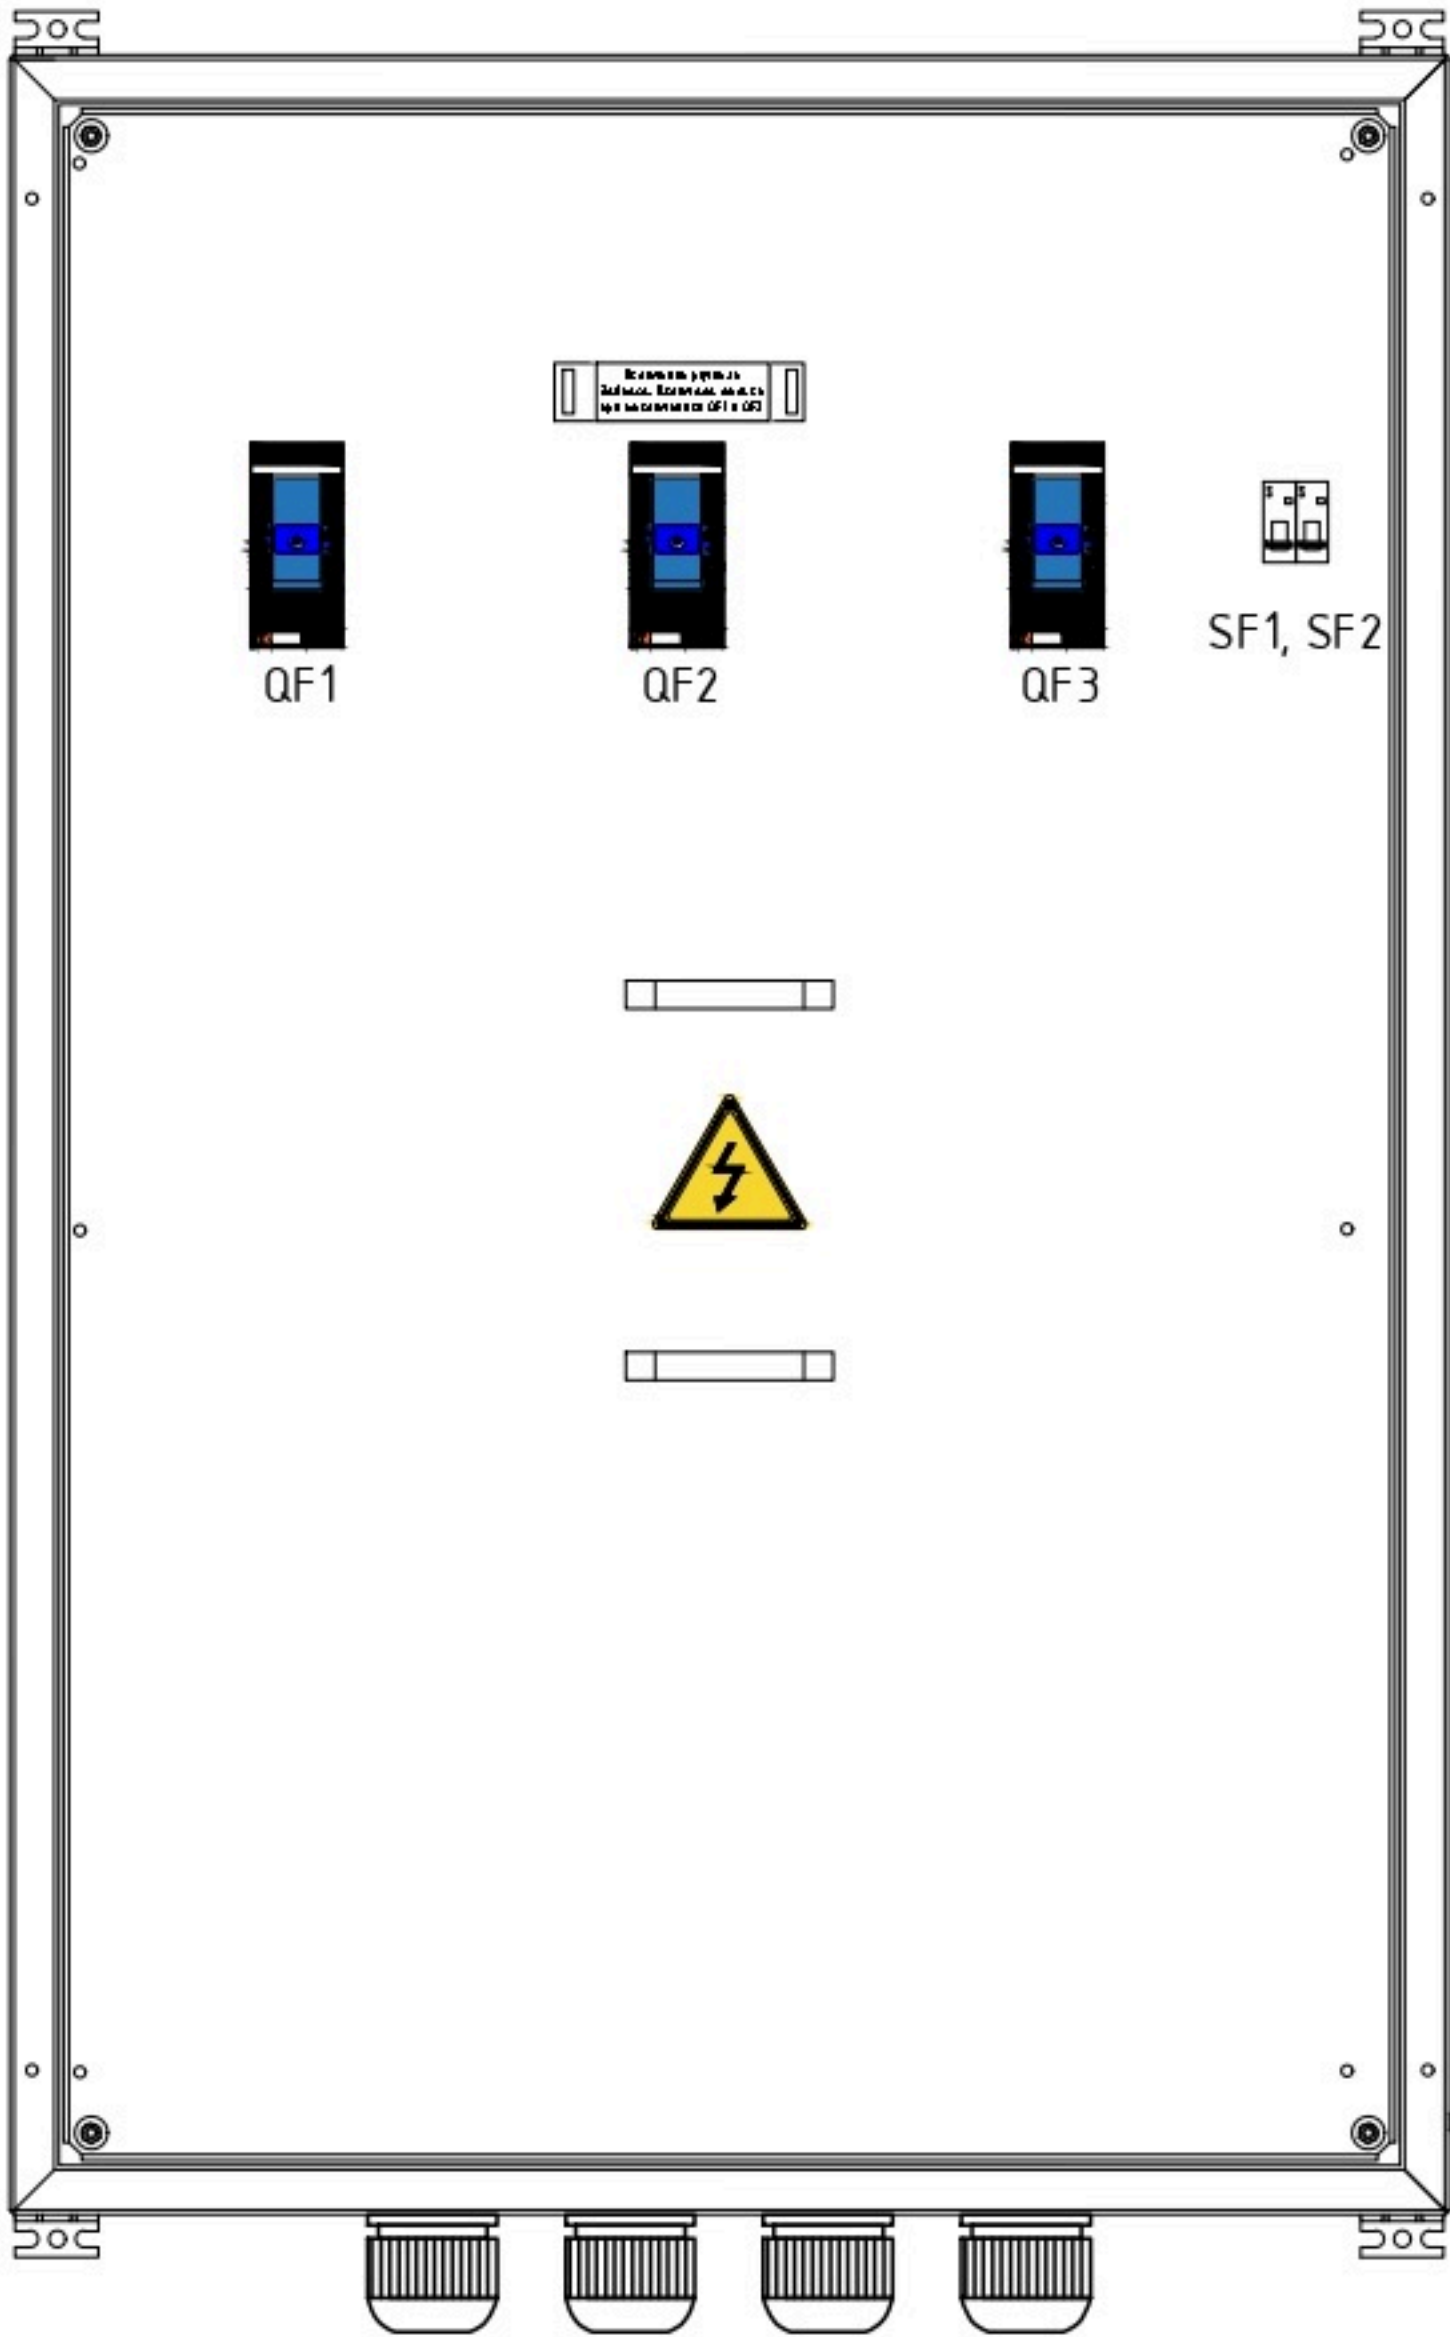

Вид без
фальш-панели

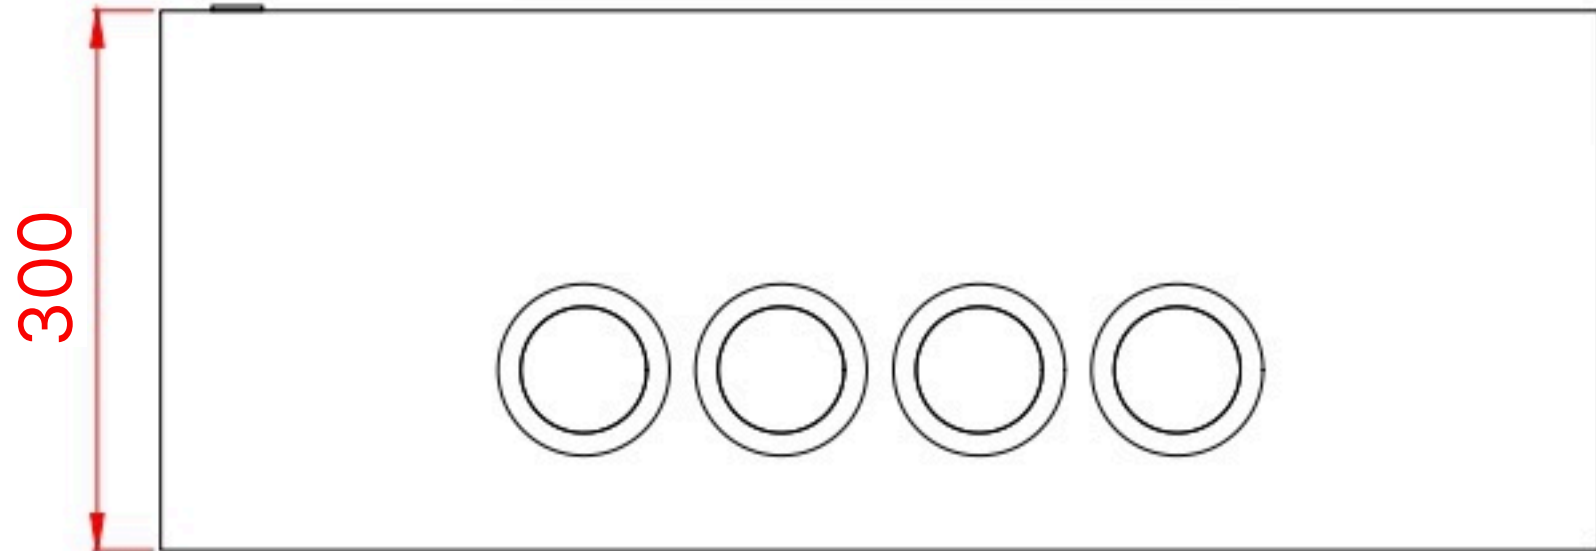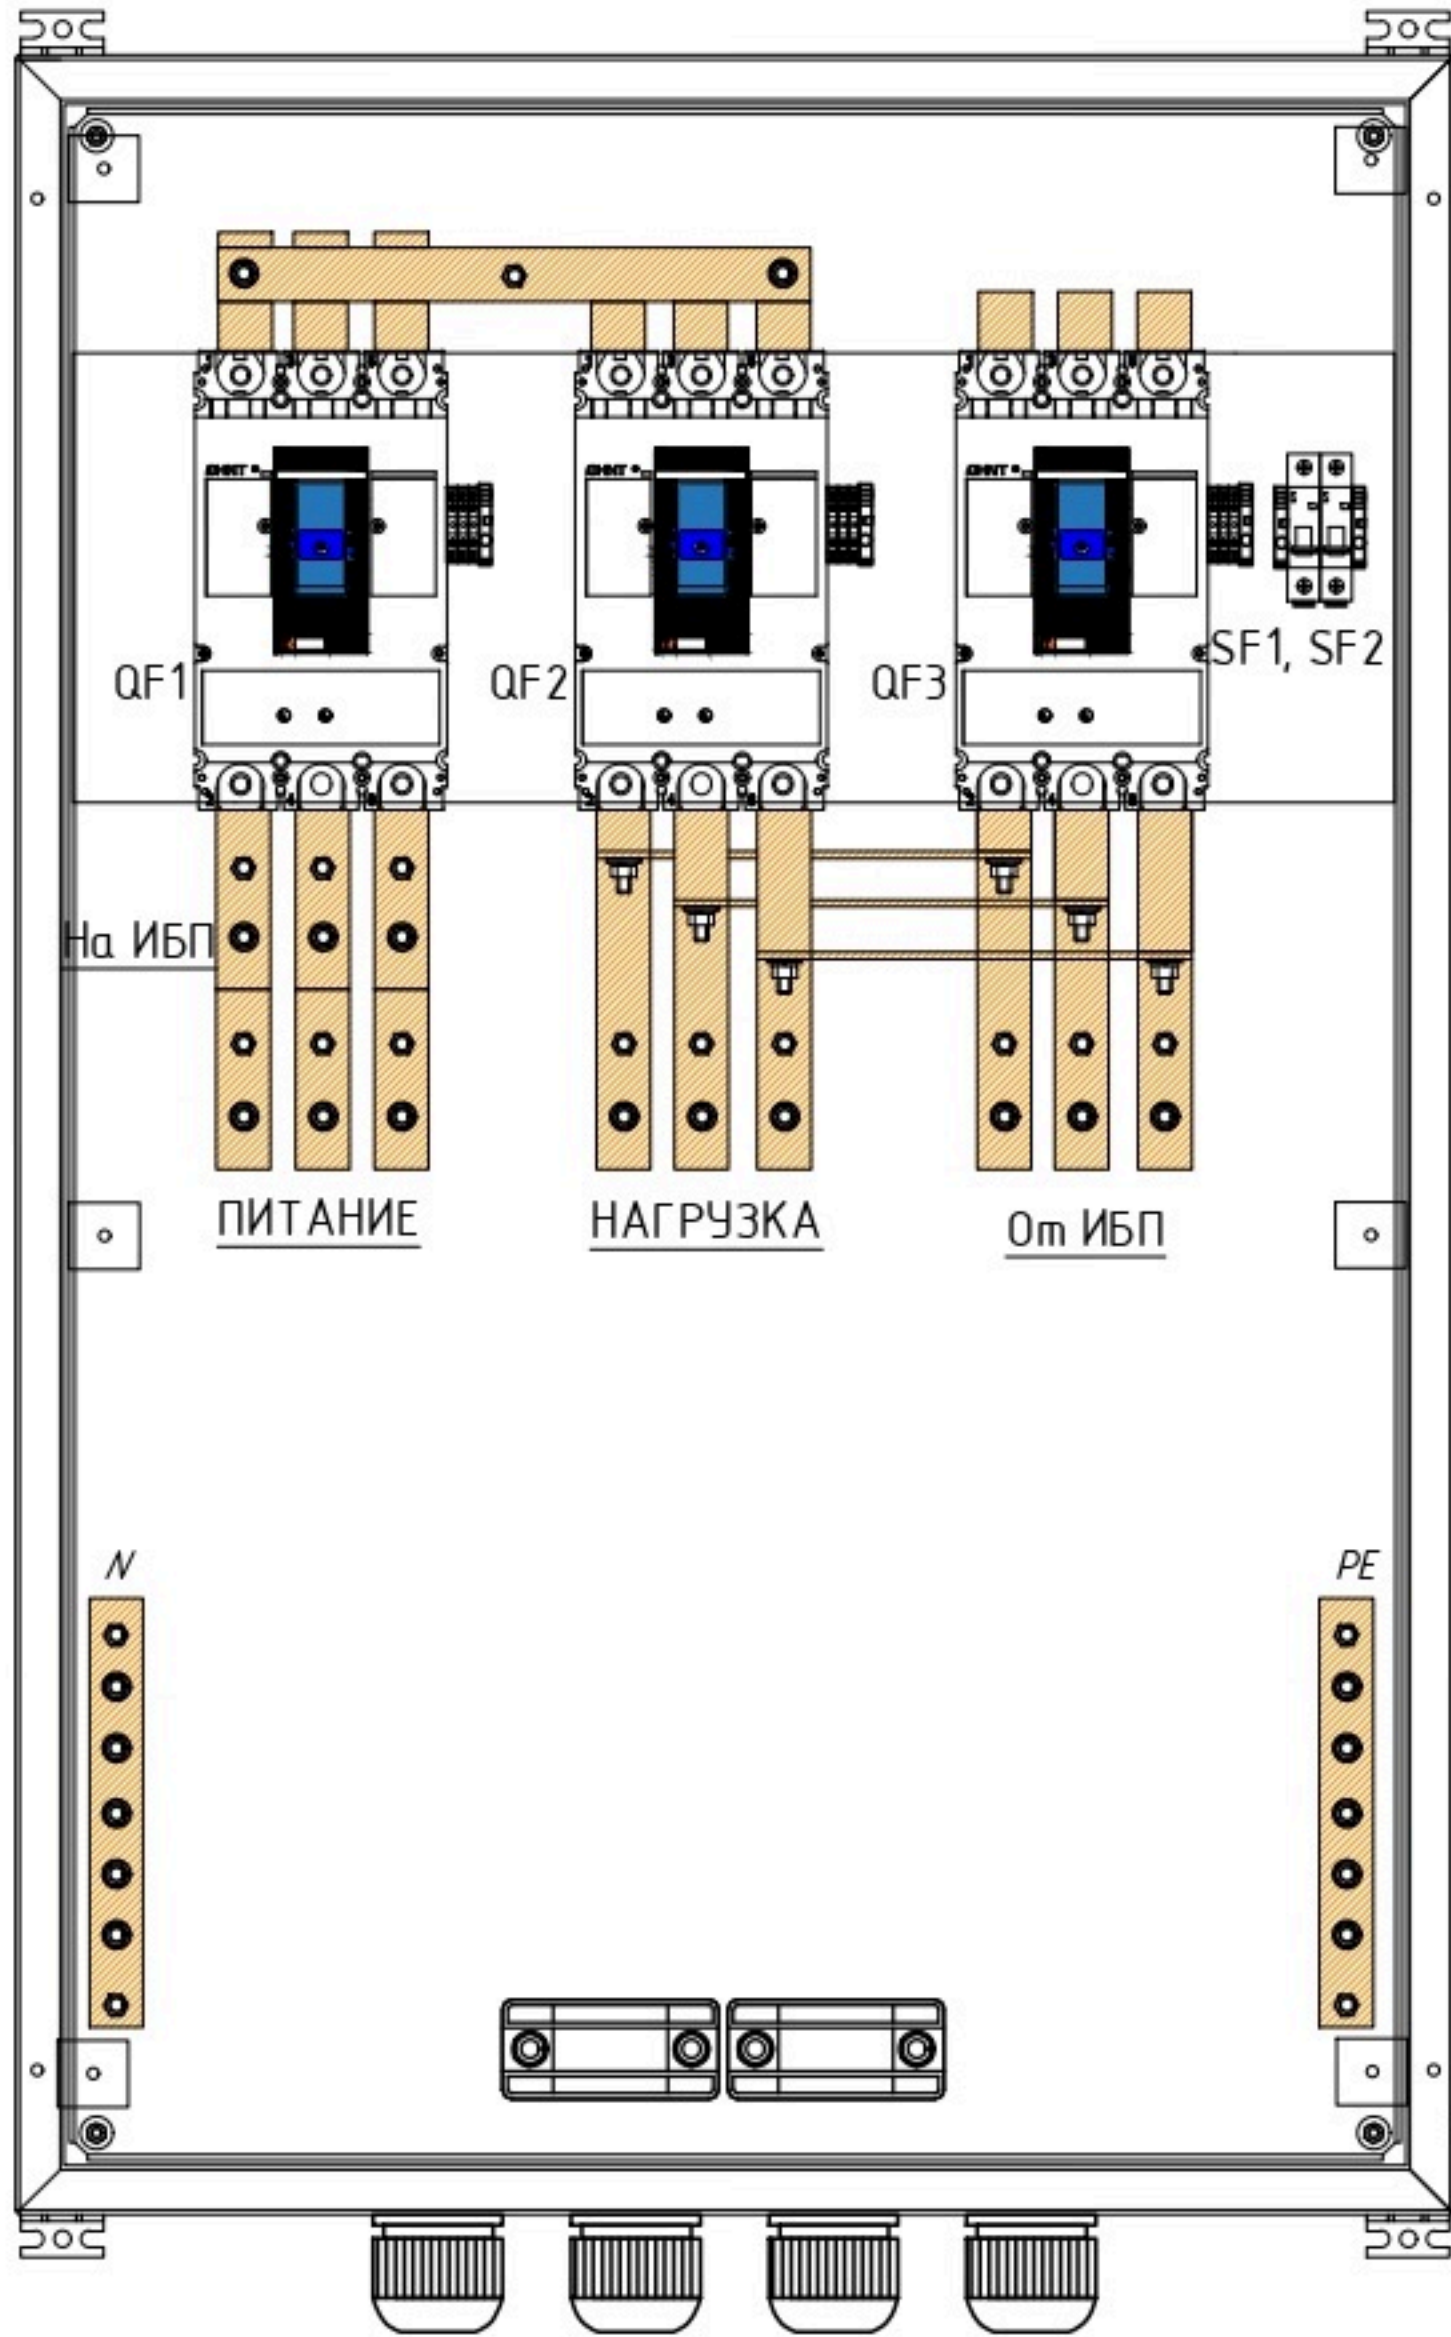

Изм.	Кол. Уч	Лист	№ док	Подп.	Дата				
Разработал						Щит ручного байпаса ЩИБП 200кВА		Стадия	Лист
Проверил									
						Габаритный чертеж		PIRIS	
Утвердил									

Формат А3