

Пкрб. примен.

Справ. N

Подпись и дата


Инв. N подл.

Взам. инв. N


Подпись и дата

Инв. N подл.



Вид с дверями

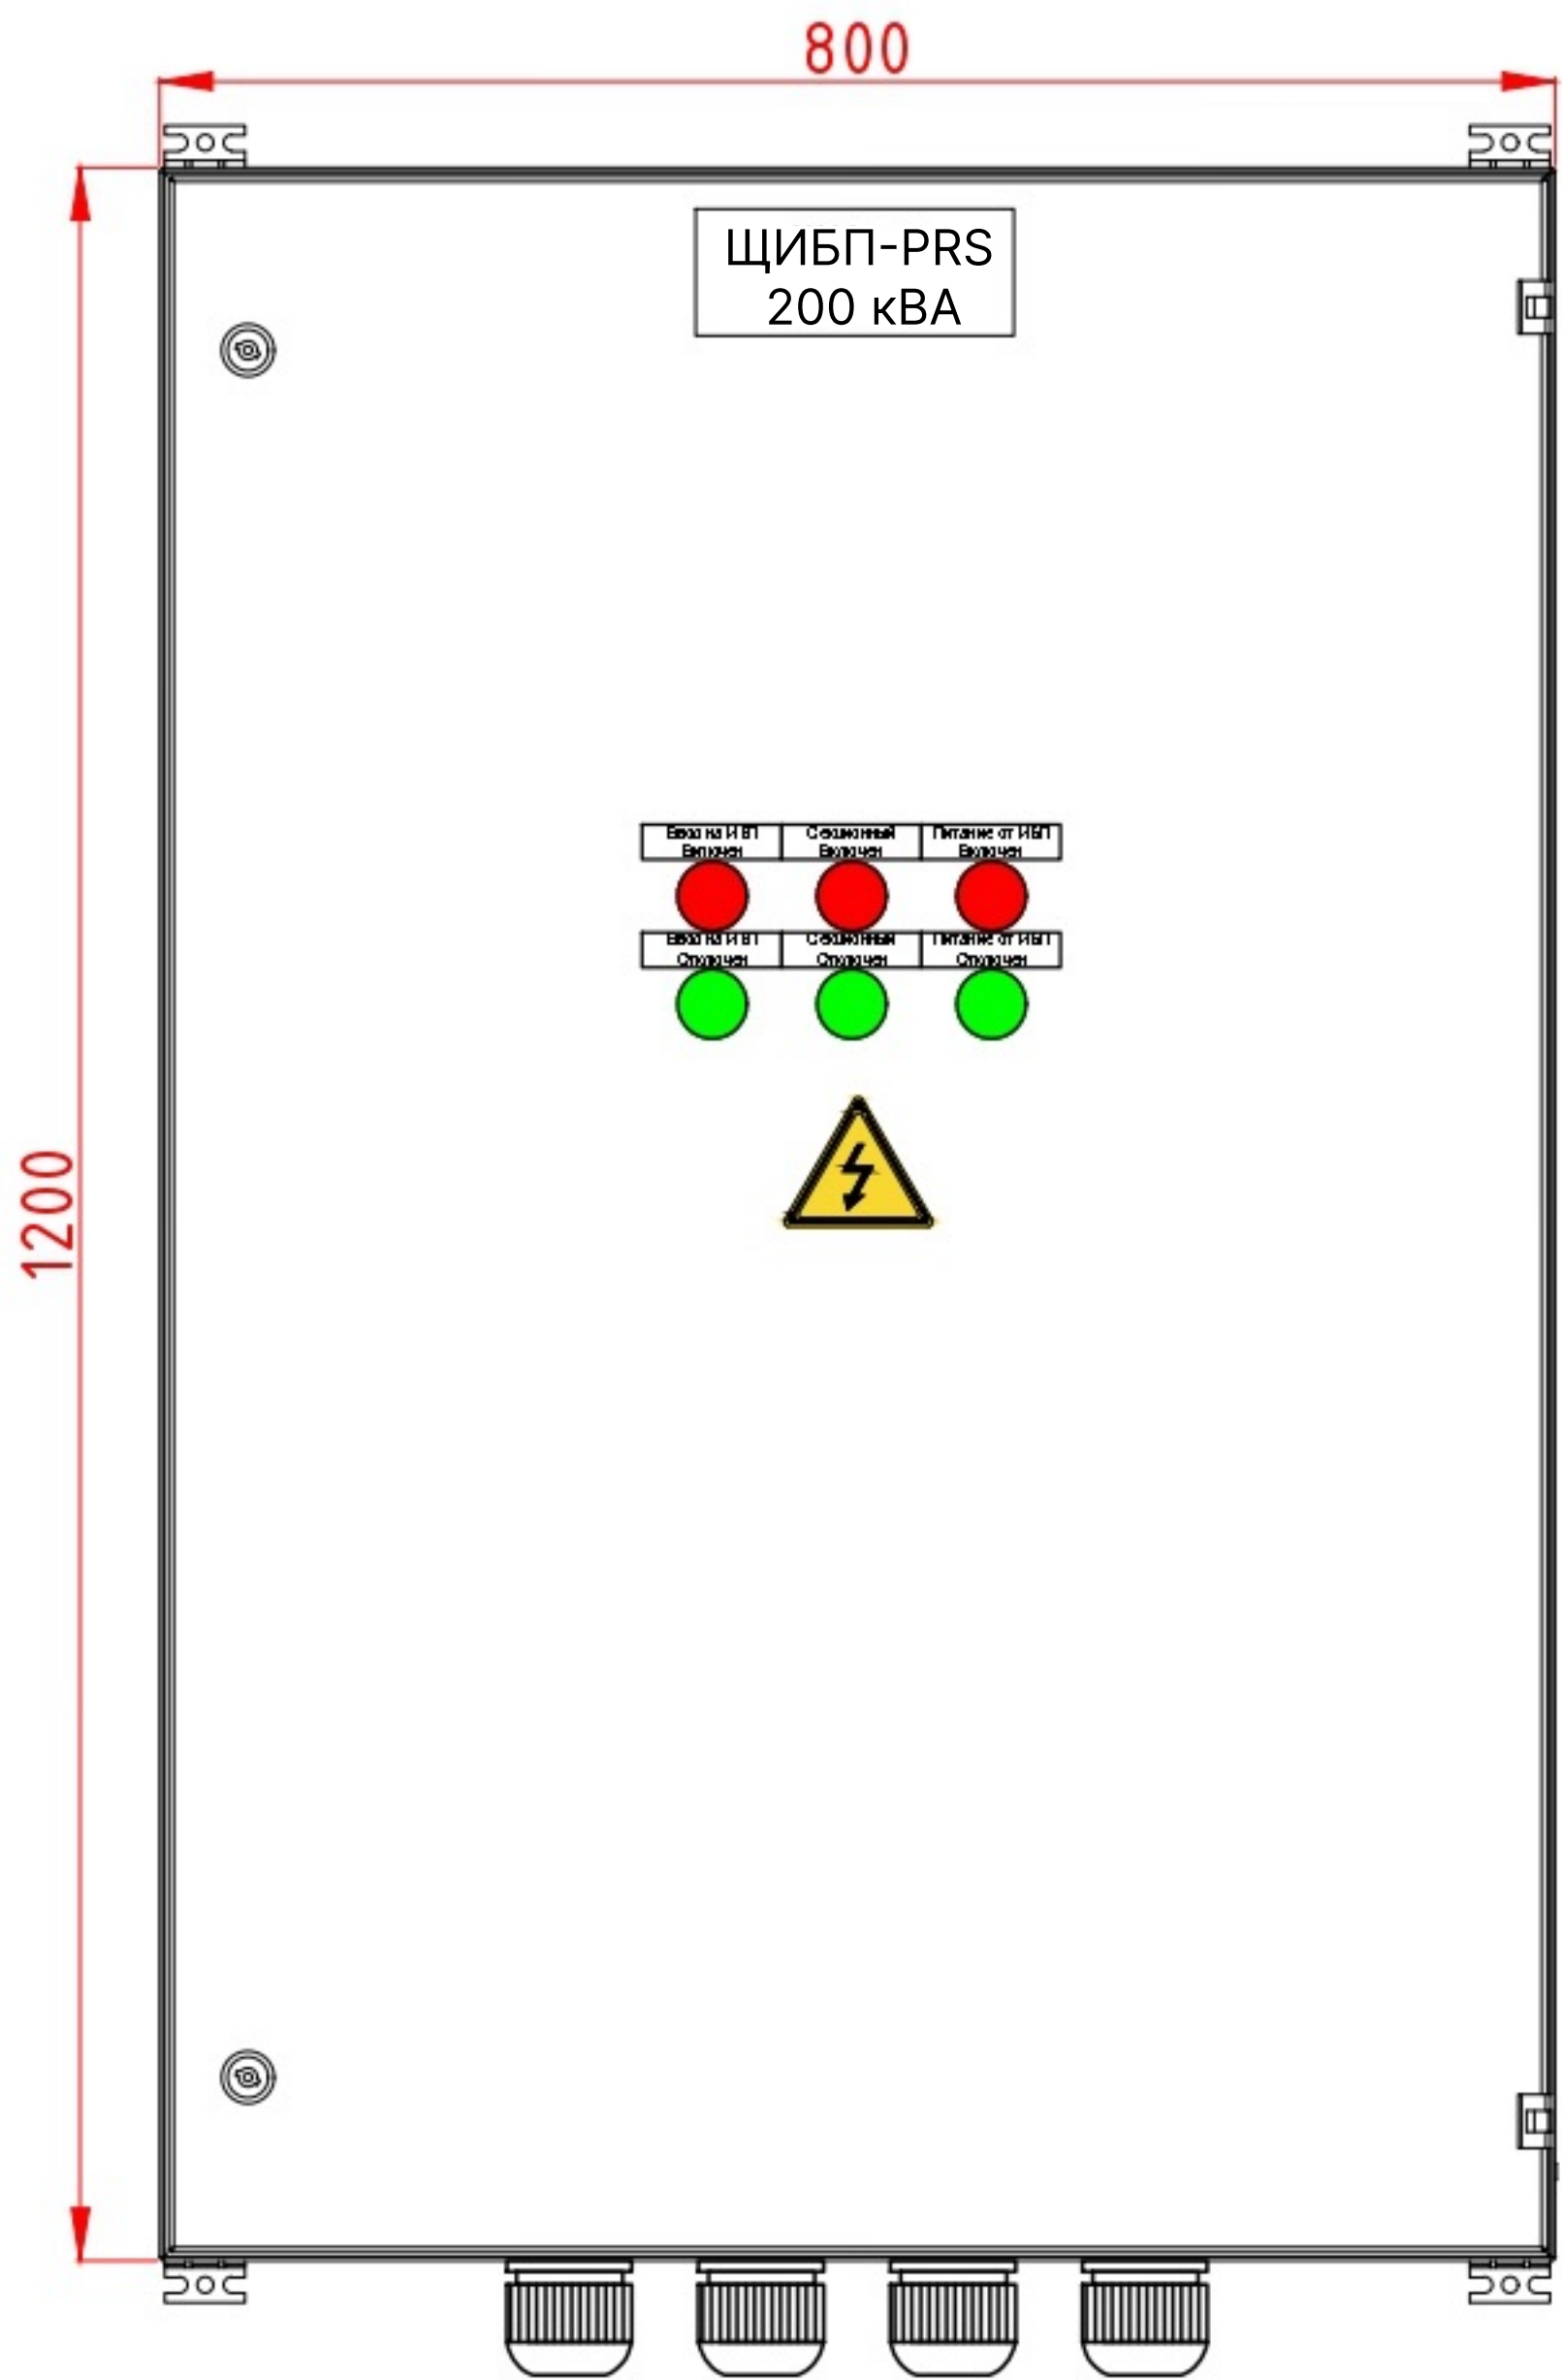

Вид с фальш-панелью

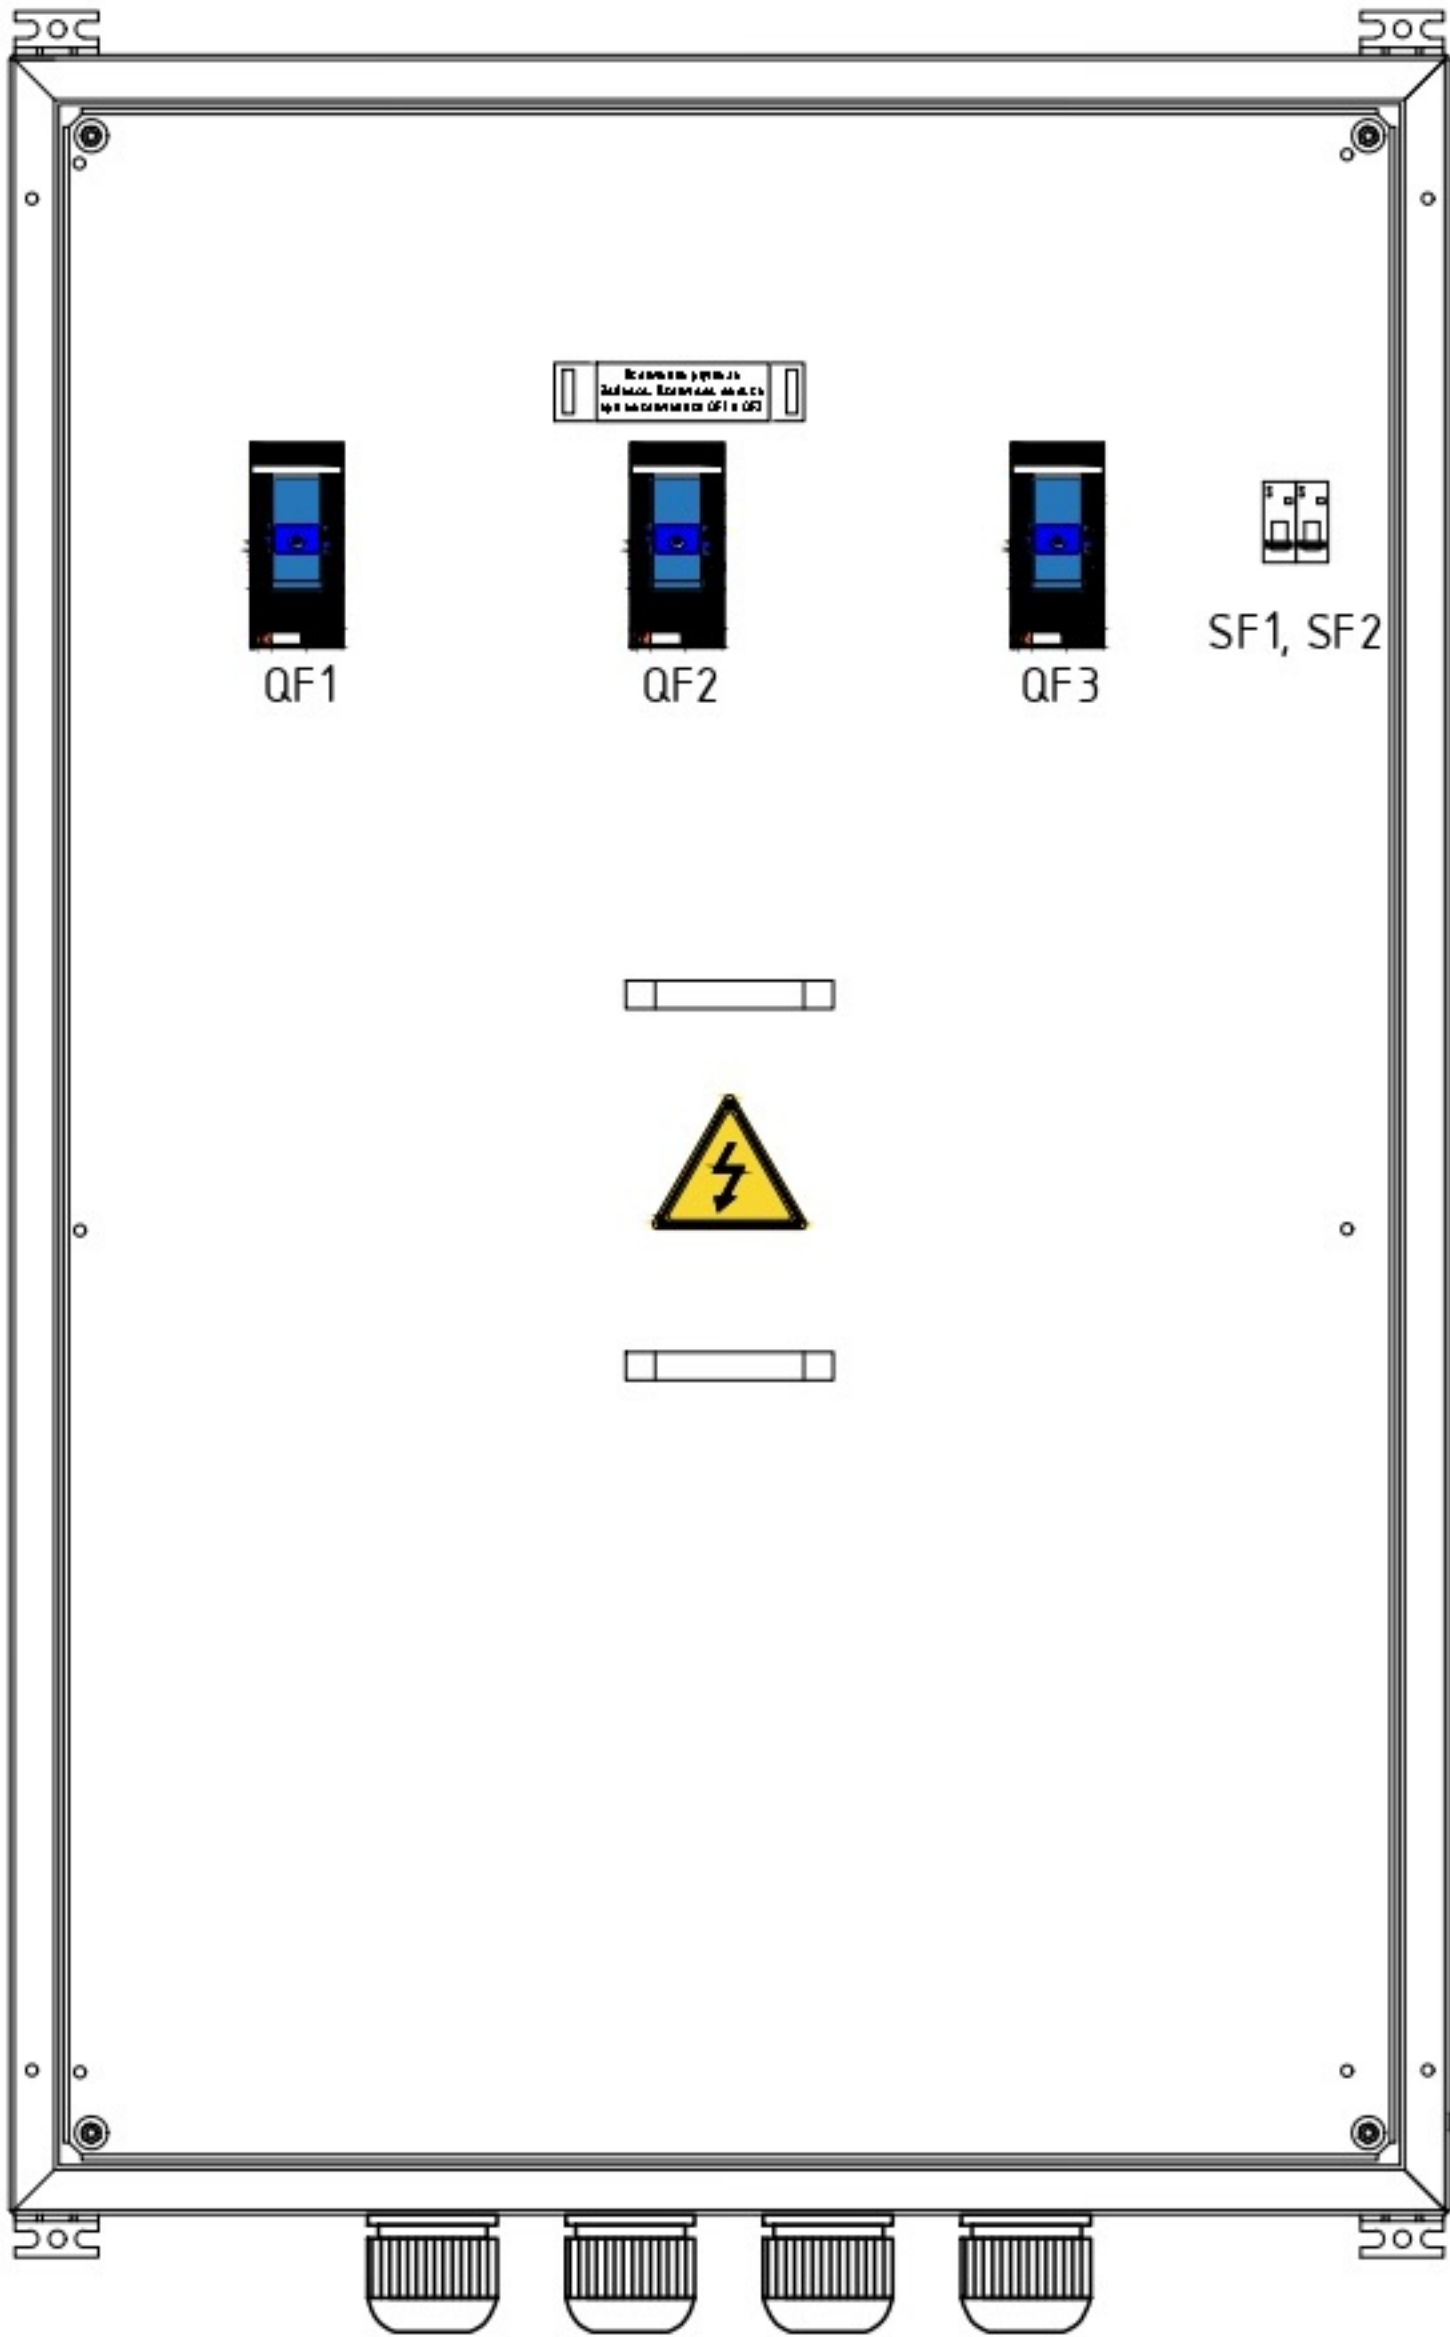

Вид без фальш-панели

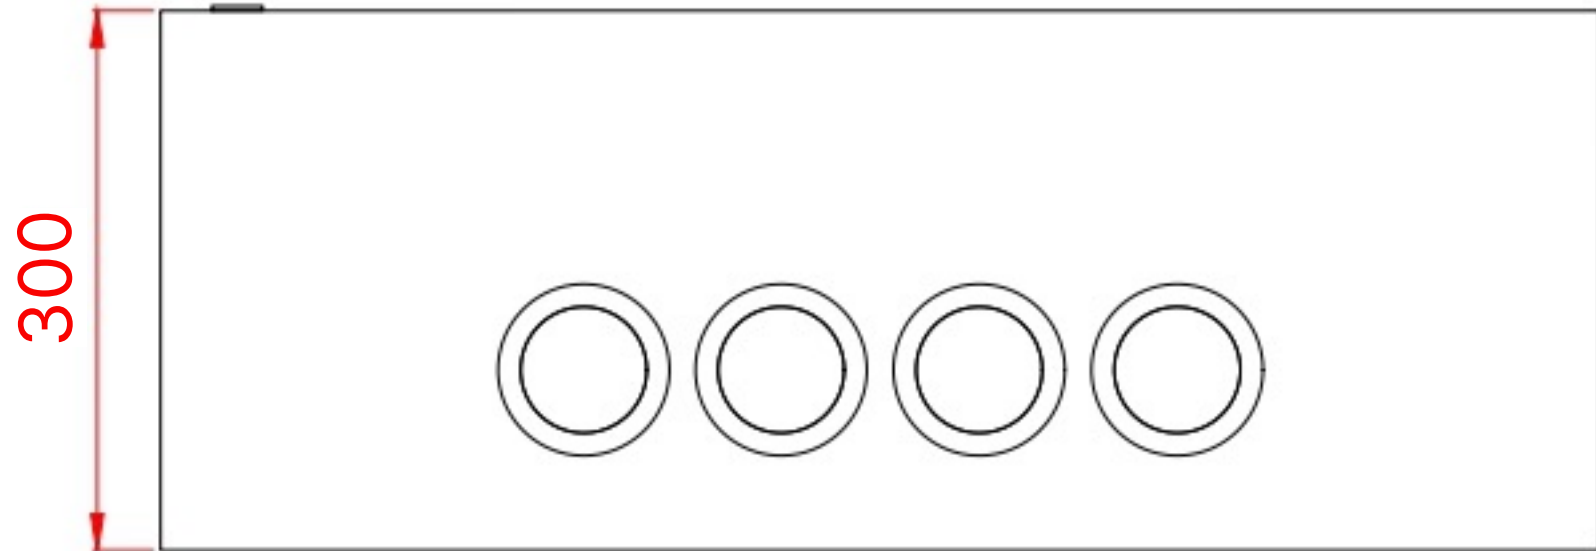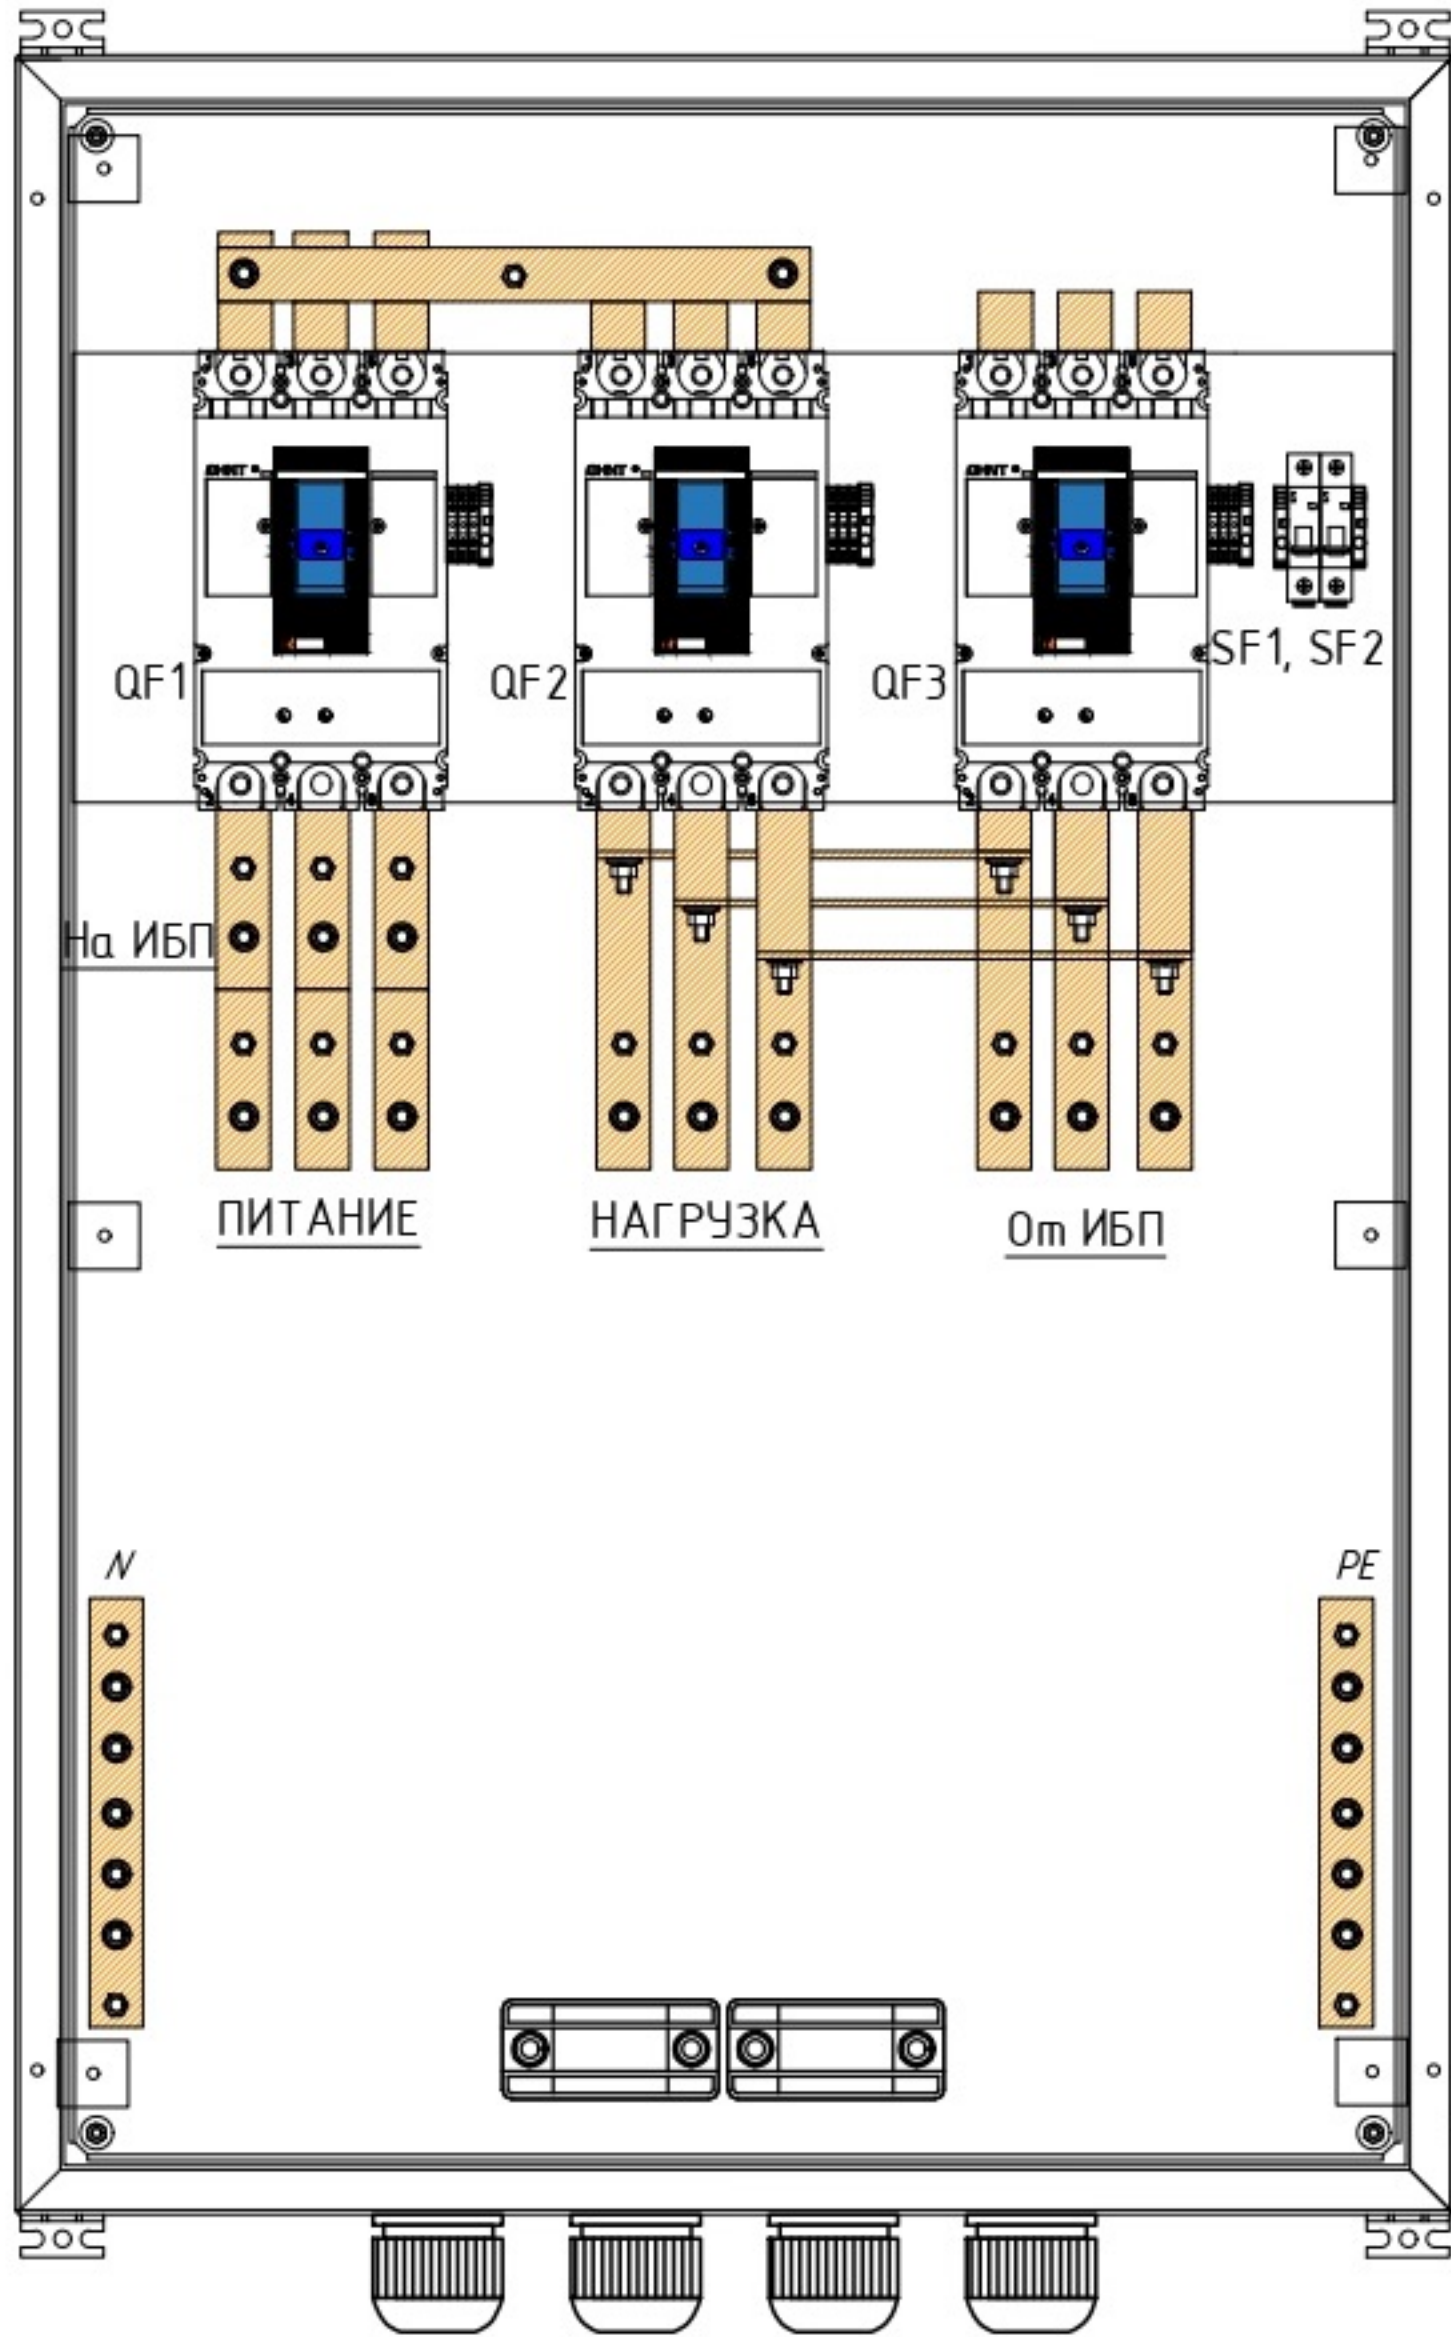

Спецификация оборудования

Обозн.	Наименование	Кол-во, шт.	Примечание
ЩИБП-160кВА	Корпус навесной 1200х800х300мм, УЗ, IP31. RAL9005 (черный)	1	
	Фальшпанель-комплект 1200-800 для автоматов. RAL9005	1	
QF1	Автоматический выключатель NXM- 400S-TM/ЗР 400А 50кА фиксированный ТМ, с контактом состояния 1CO	1	
QF2, QF3	Автоматический выключатель NXM- 400S-TM/ЗР 400А 50кА фиксированный ТМ, с контактом состояния 1CO	2	
SF1, SF2	Автоматический выключатель 63 1P, 3А 4,5кА х-ка В	2	
HL1G, HL3G, HL5G	Индикатор зеленый ND16-22DS/4 AC230В "Отключено"	3	
HL2R, HL4R, HL6R	Индикатор красный ND16-22DS/4 AC230В "Включено"	3	
	Сальники PG-63 диаметр проводника 40-52mm IP68	4	
N, PE	Шина медная 4х 30	2	

Изм.	Кол. Уч.	Лист	№ док	Подп.	Дата	Щит ручного дайпаса ЩИБП 200кВА			
Разработал									
Проверил						Габаритный чертеж			
Утвердил						PIRIS			
						Стадия	Лист	Листов	