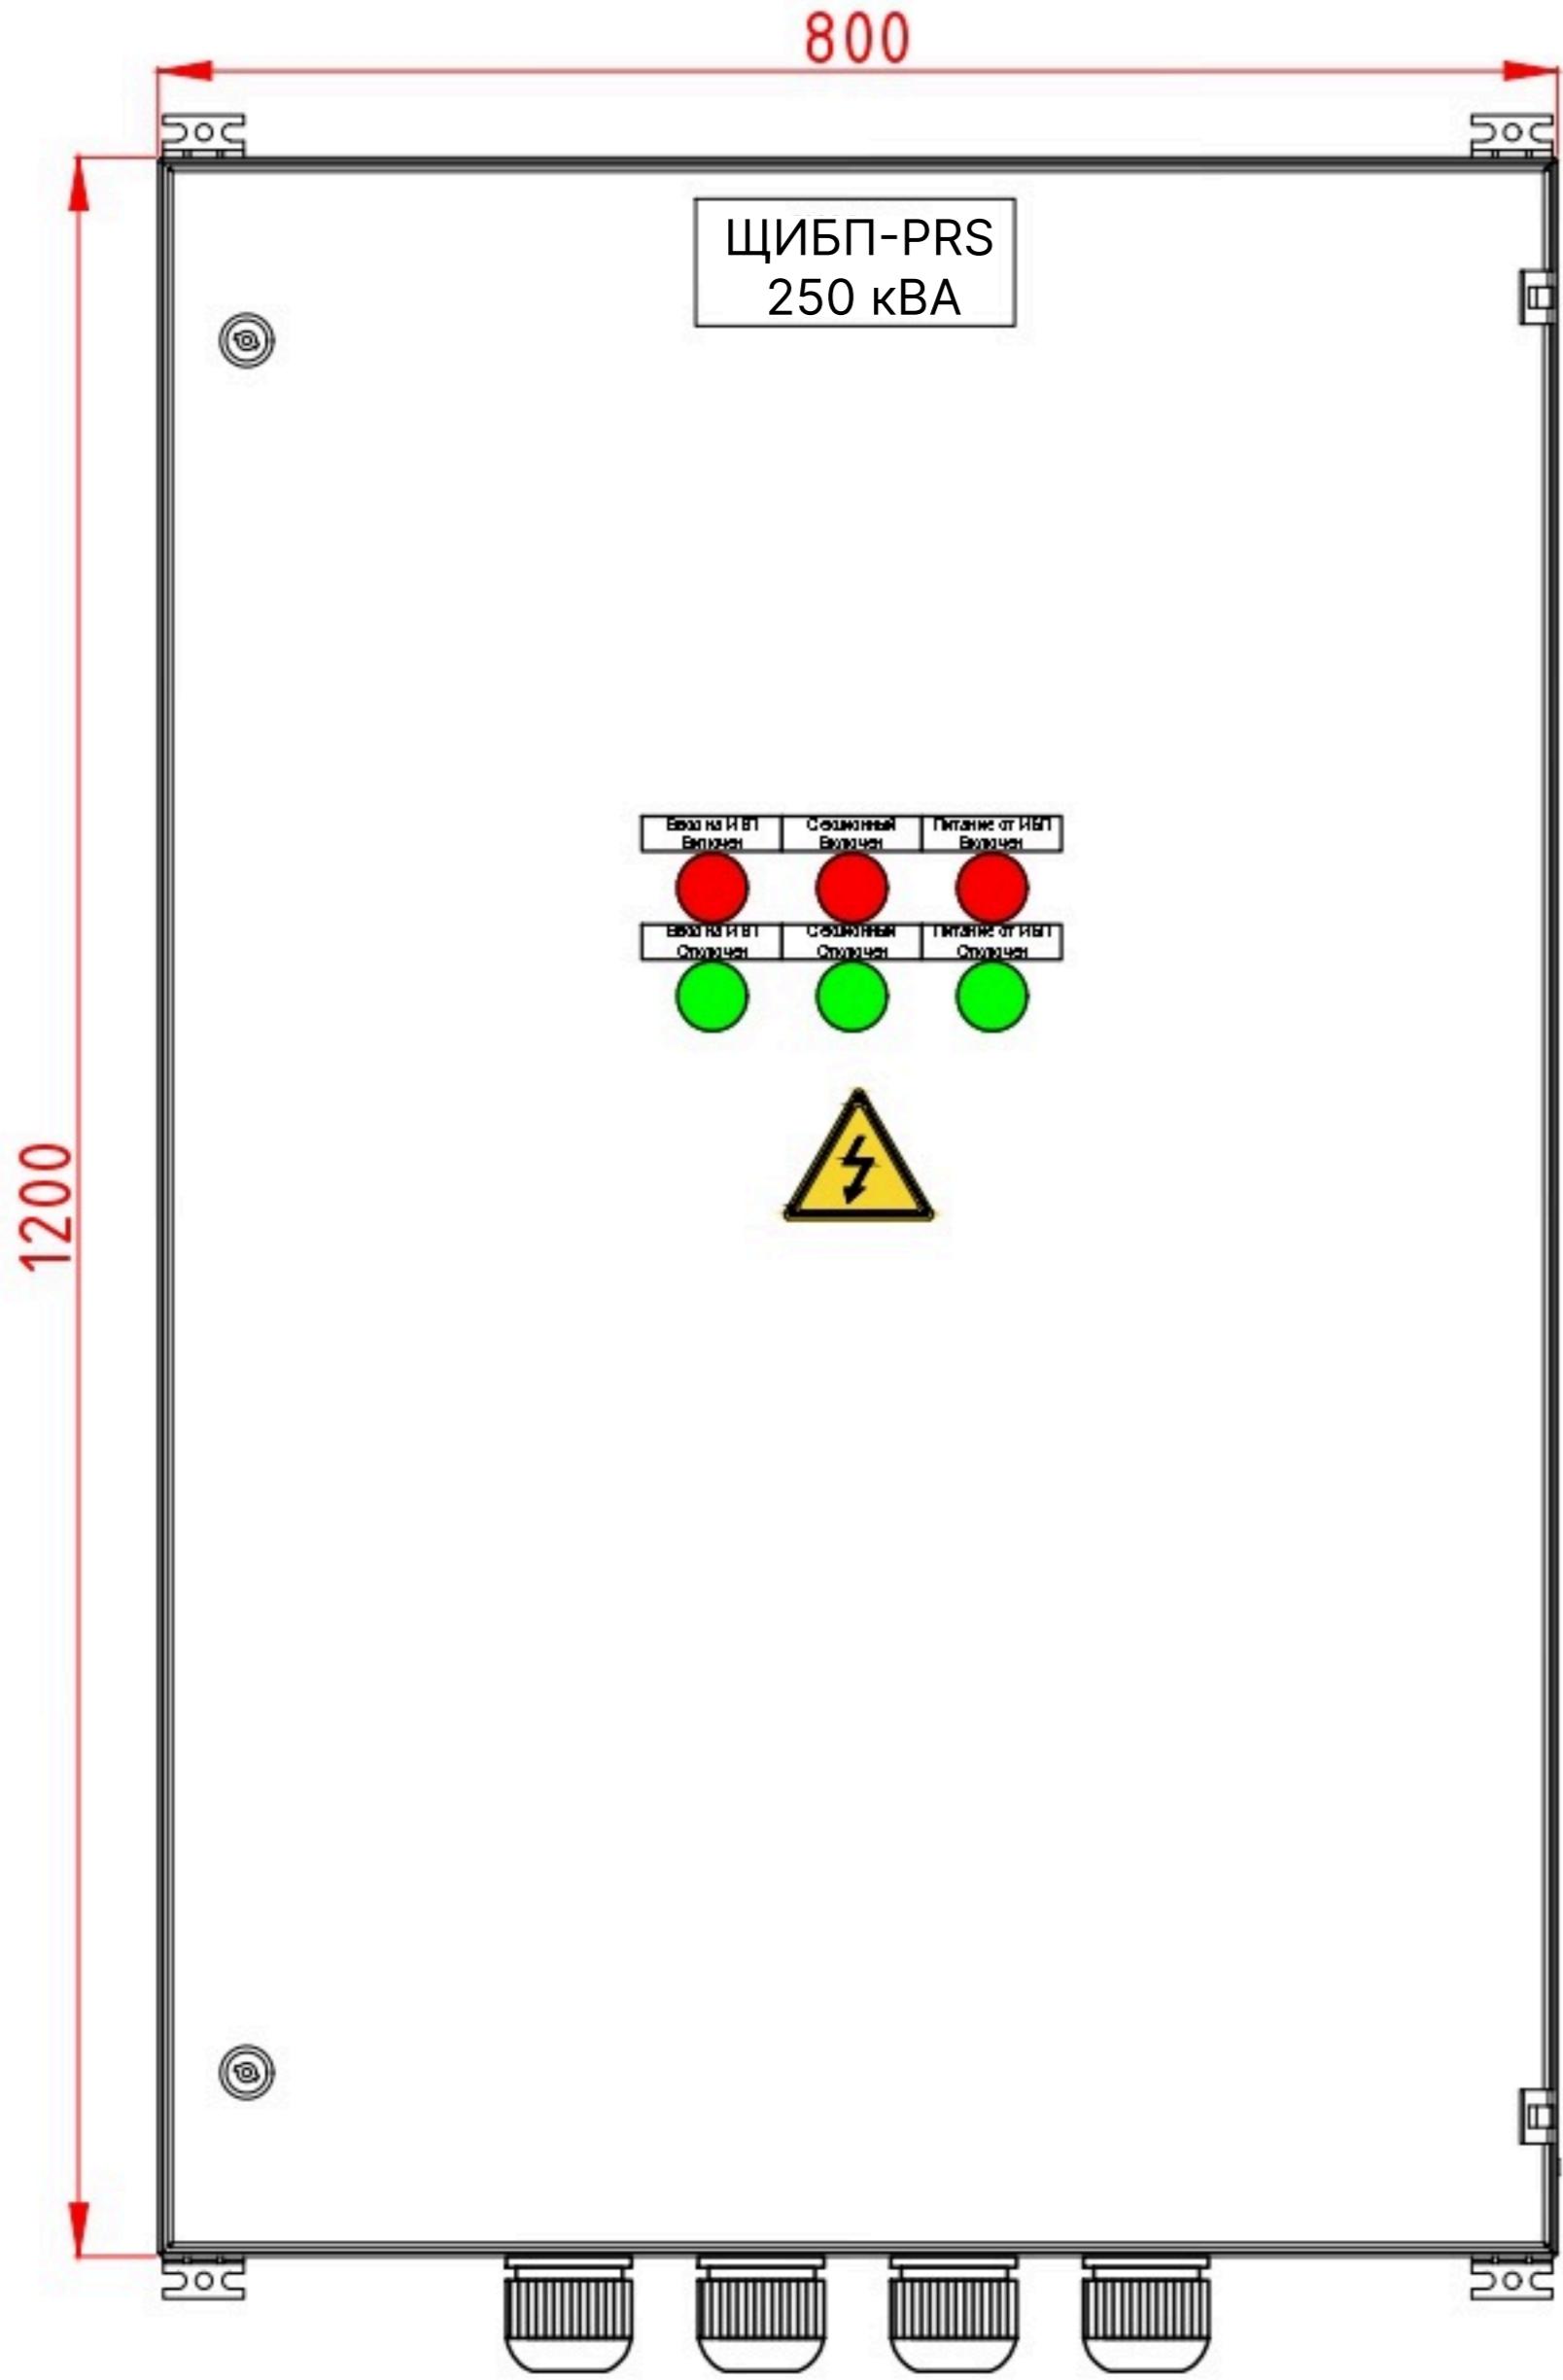
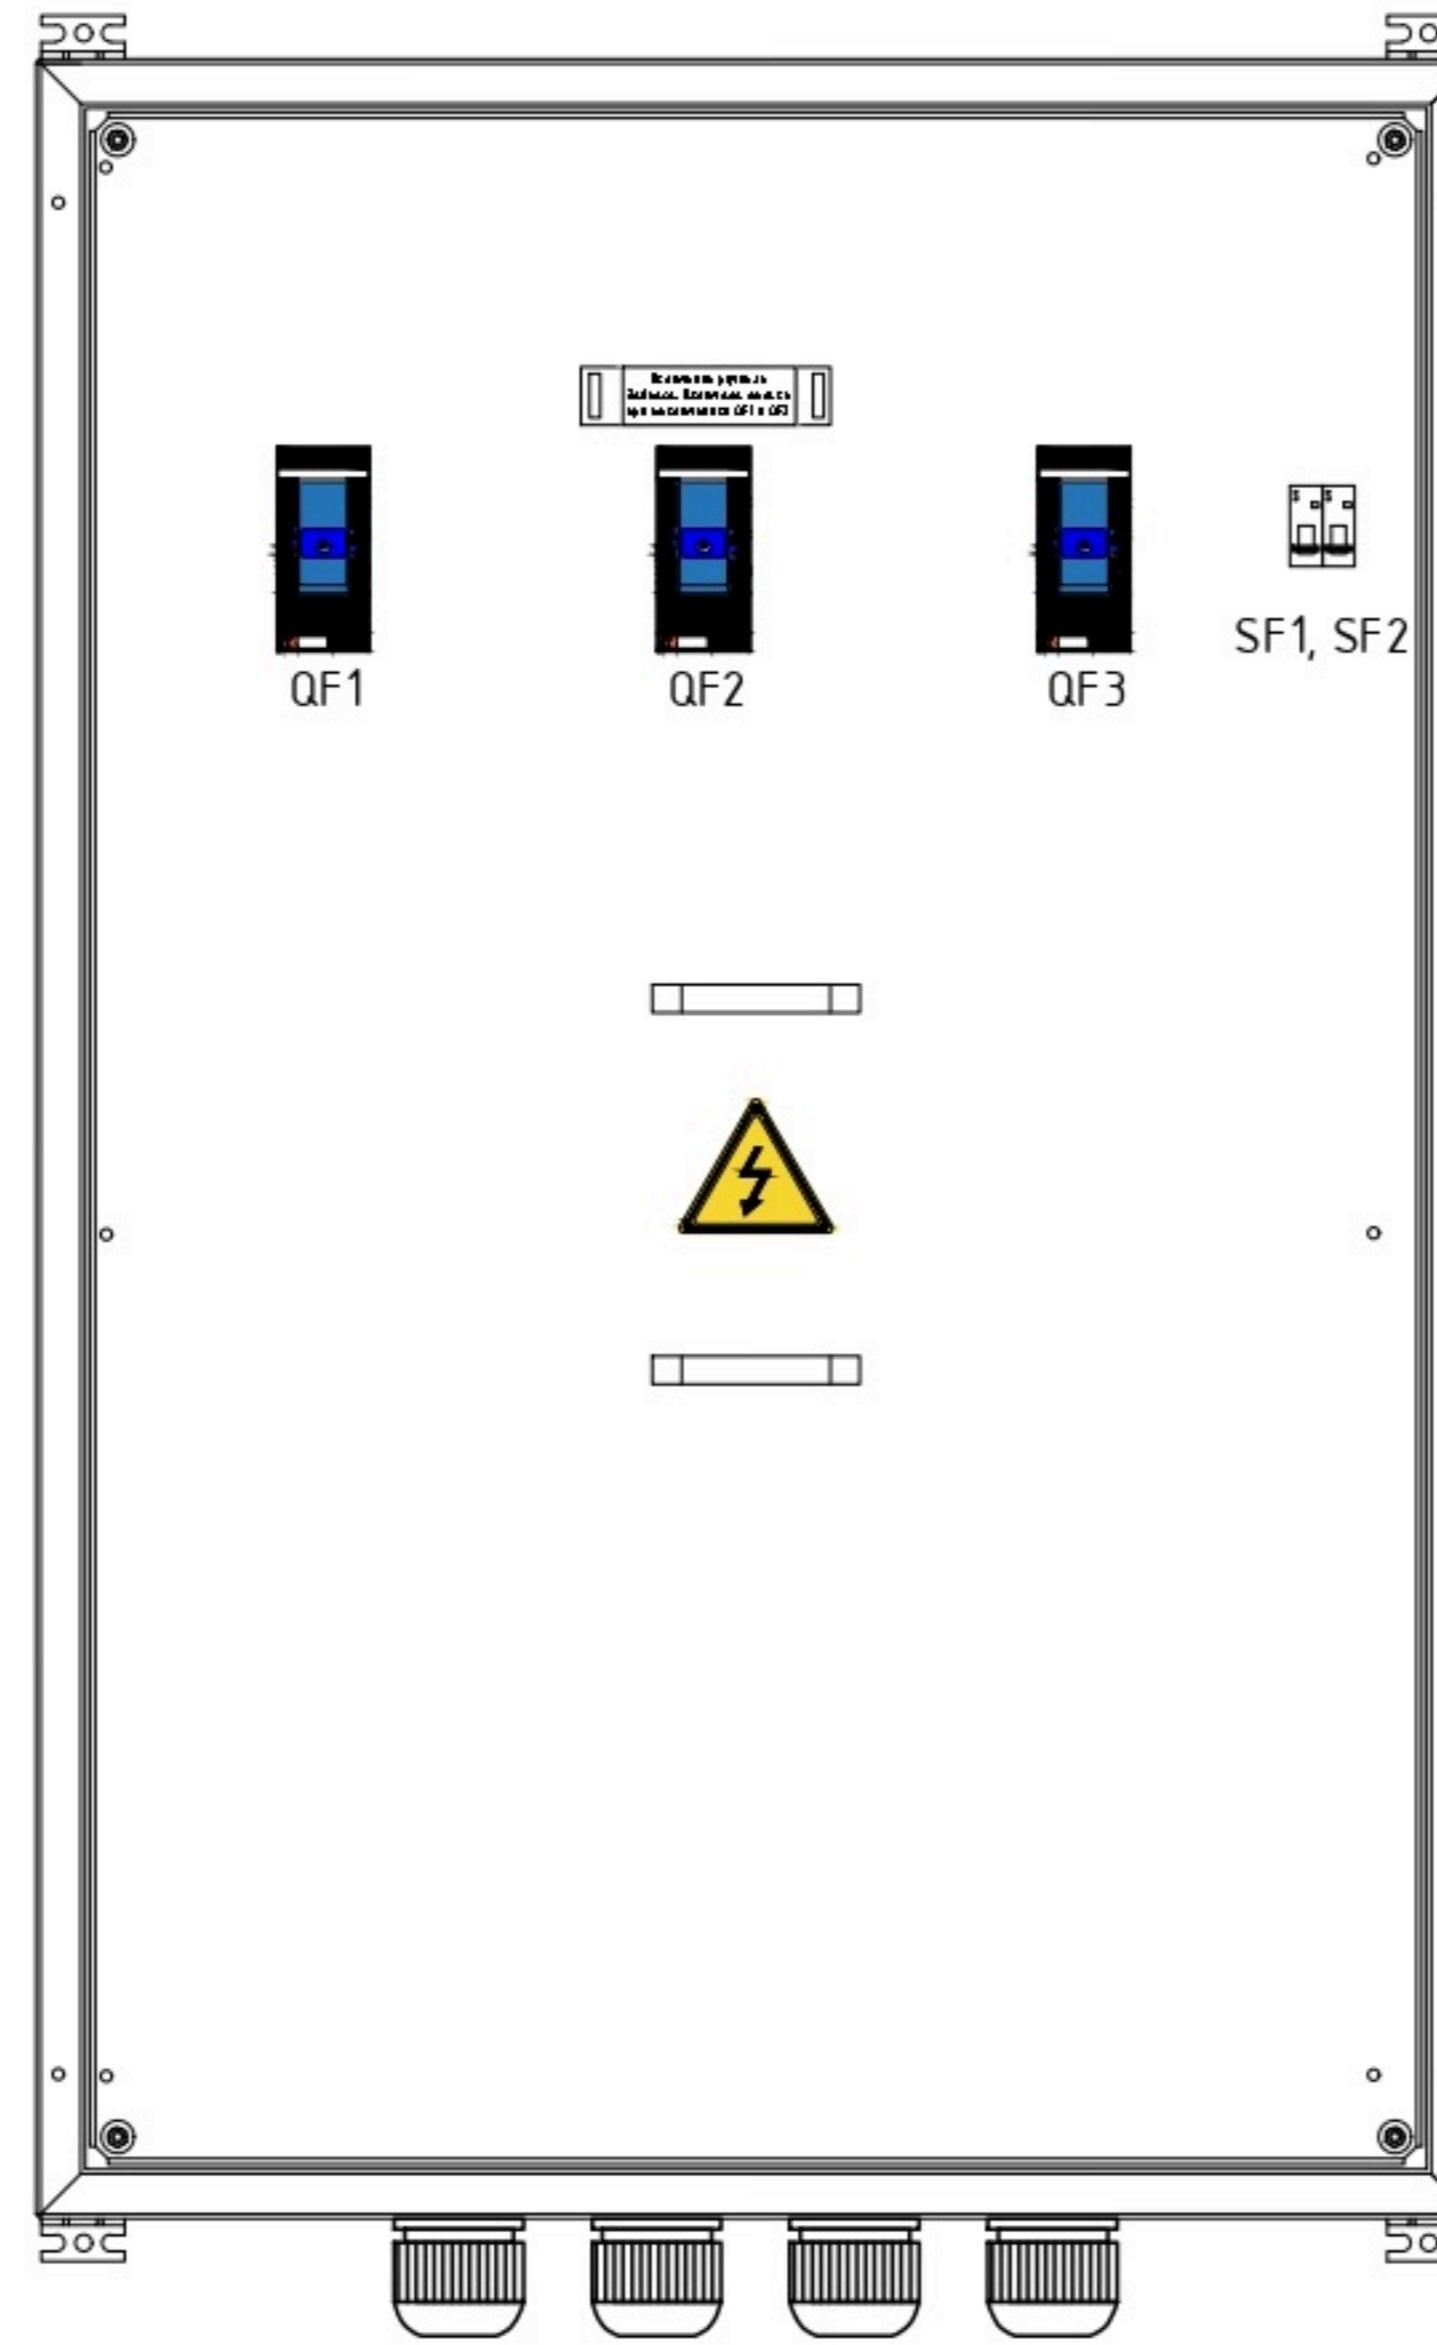
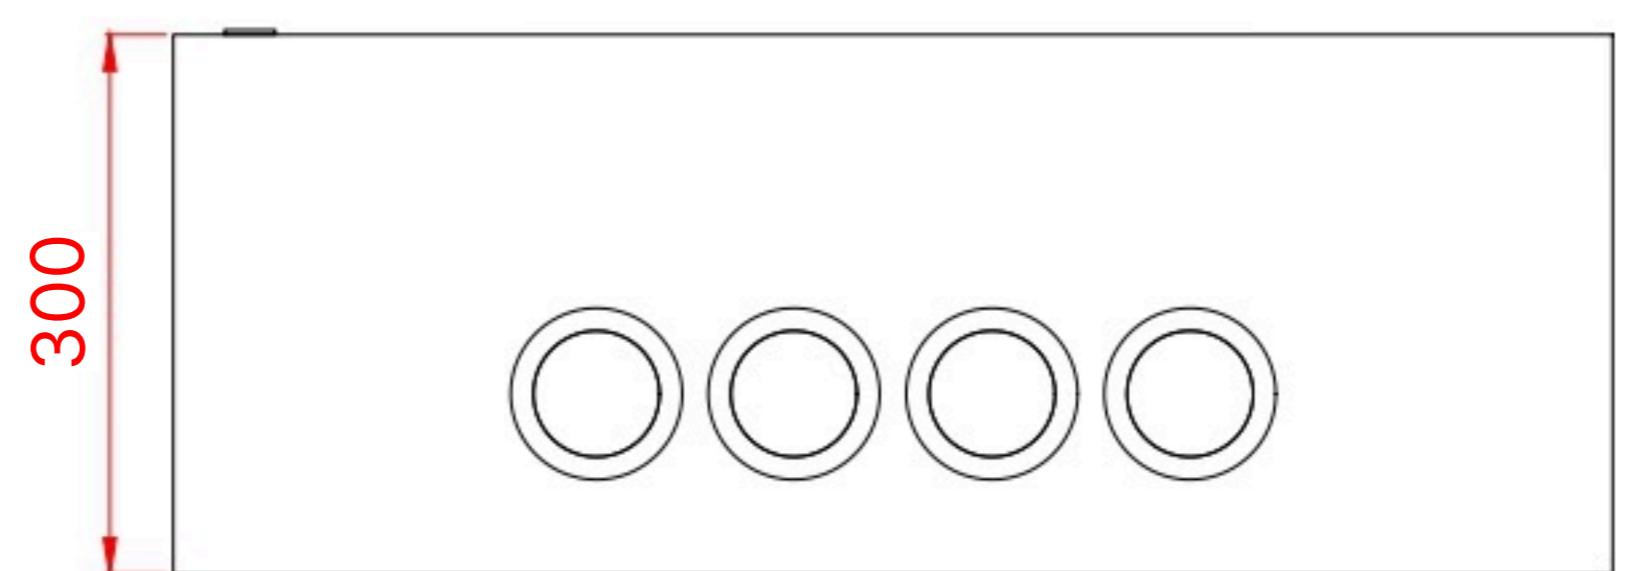
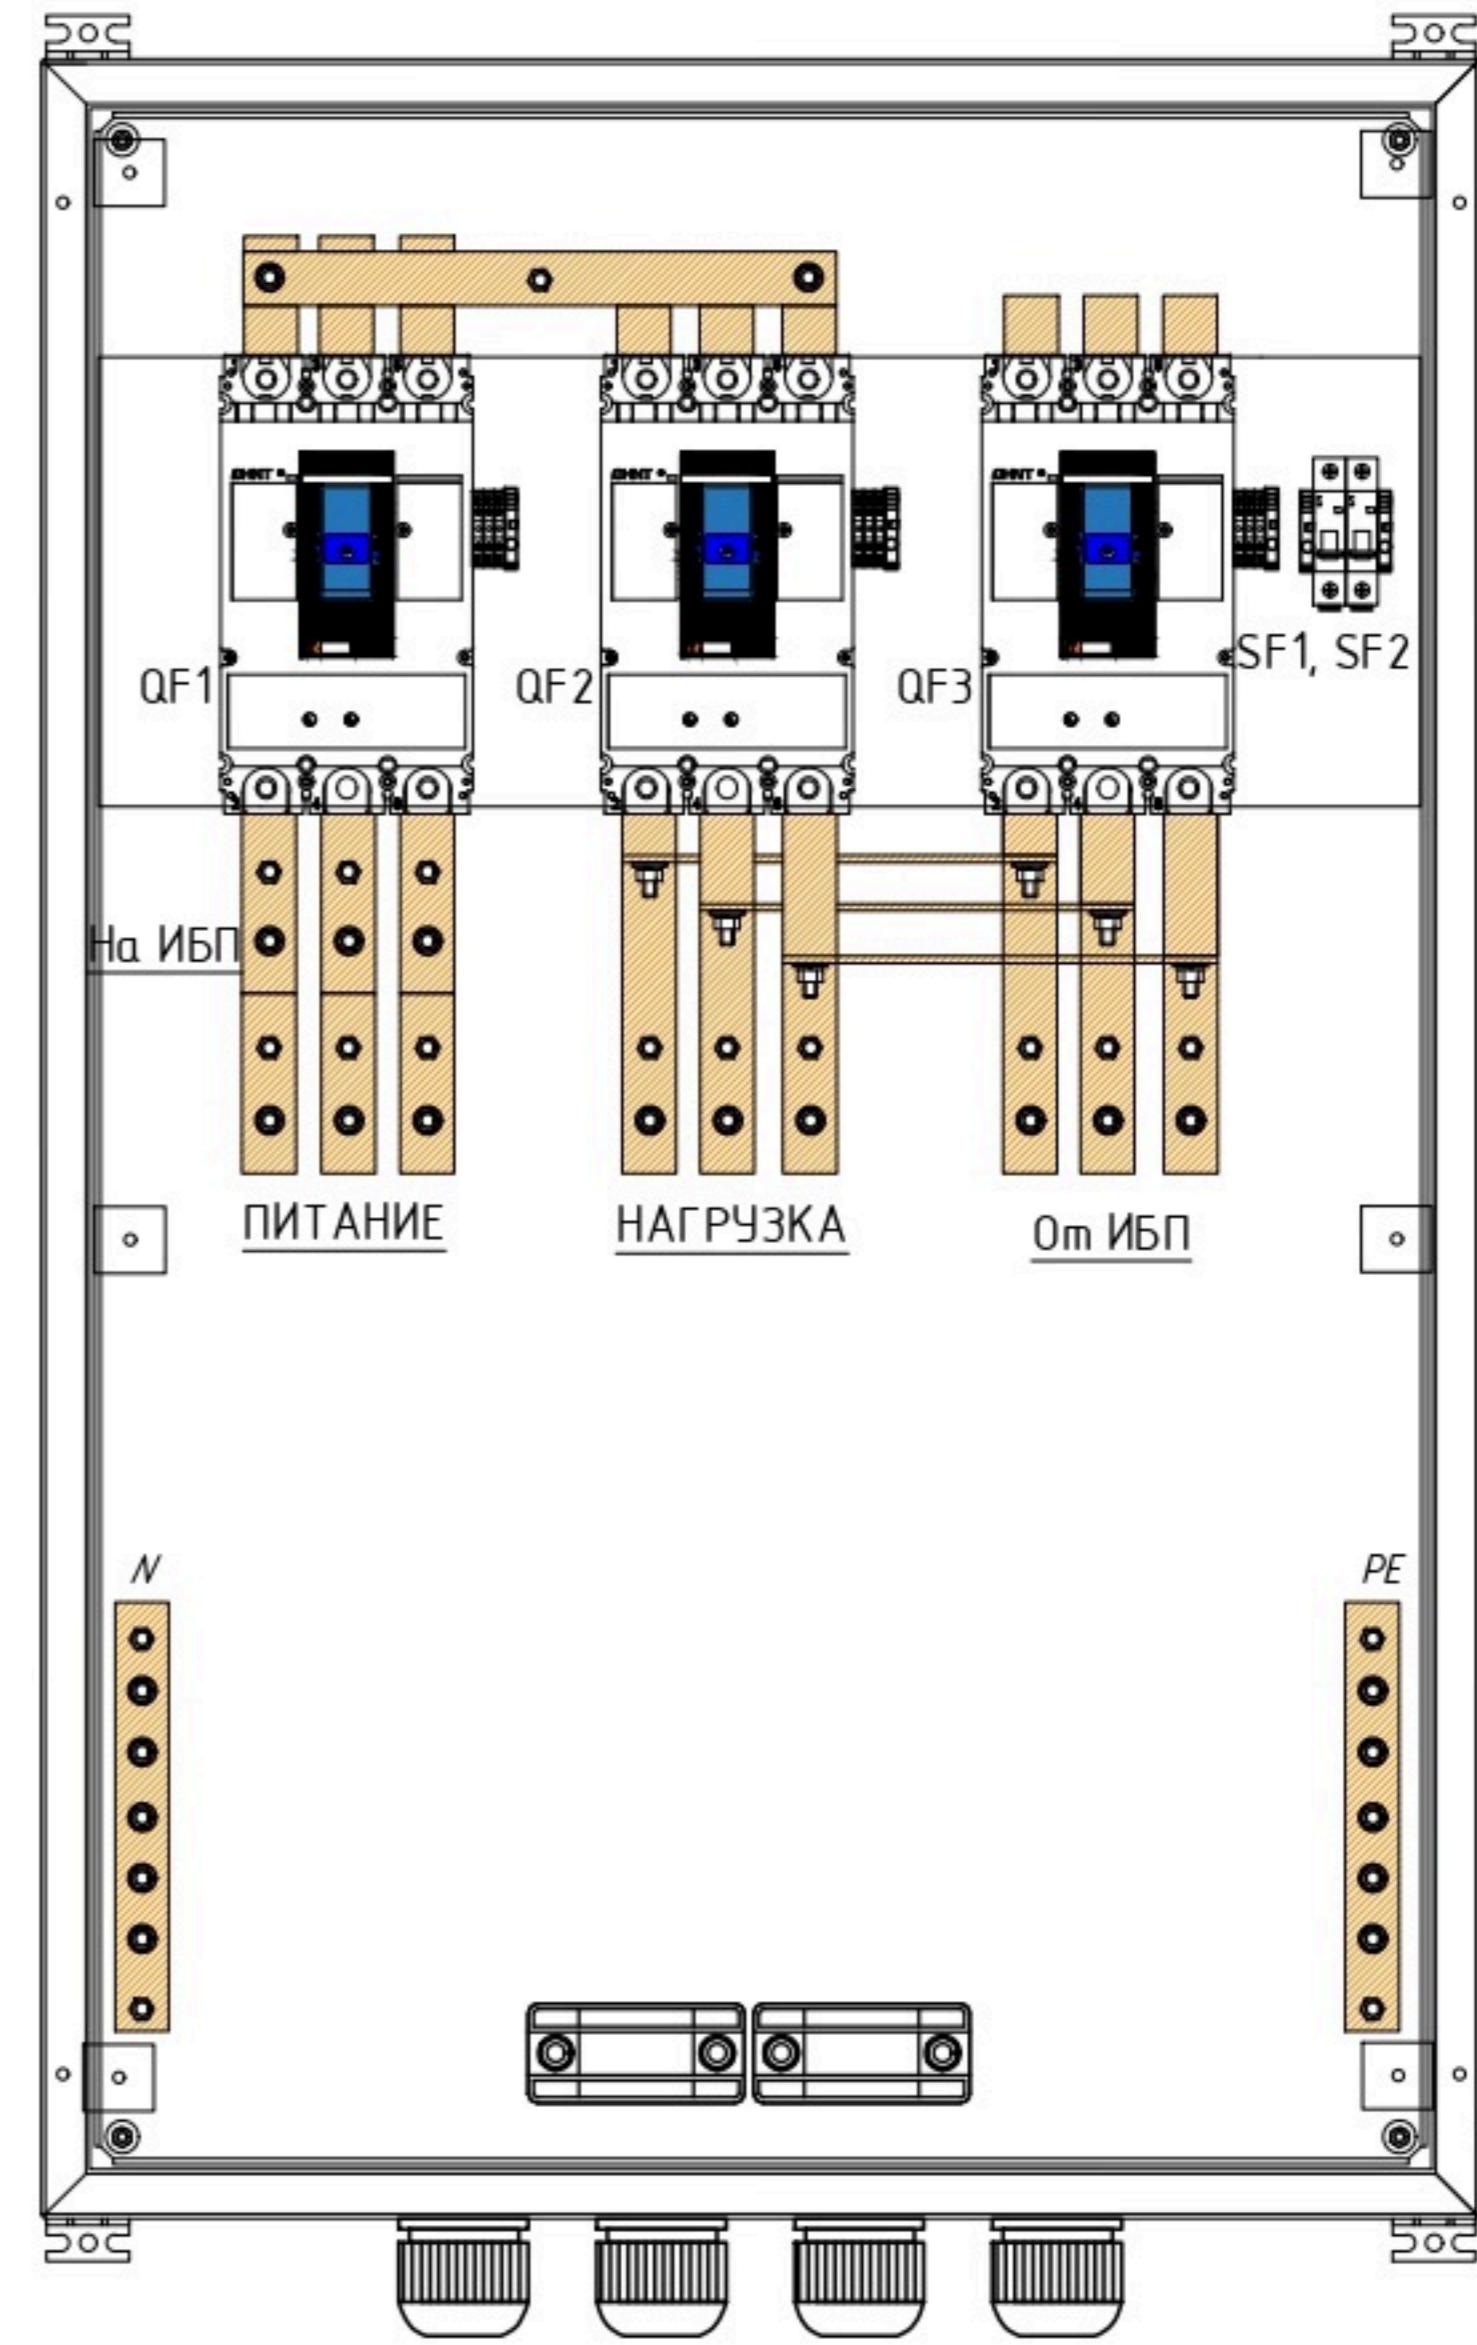


1 2 3 4 5 6 7 8 9 10

Вид с дверями

Вид с
фальш-панельюВид без
фальш-панели

Изм.	Кол.Чч	Лист	№док	Подп.	Дата
Разработал					
Проверил					
Утверждил					

ЩИБП 250 кВА/500А

Габаритный чертеж

PIRIS

Формат А3

Инв. подп.	Подпись и дата	Взам. инв. N	Инв. подп.
Инв. подп.	Подпись и дата	Взам. инв. N	Подпись и дата
Справ. N			
Пкв. примен.			