




Вид с дверями

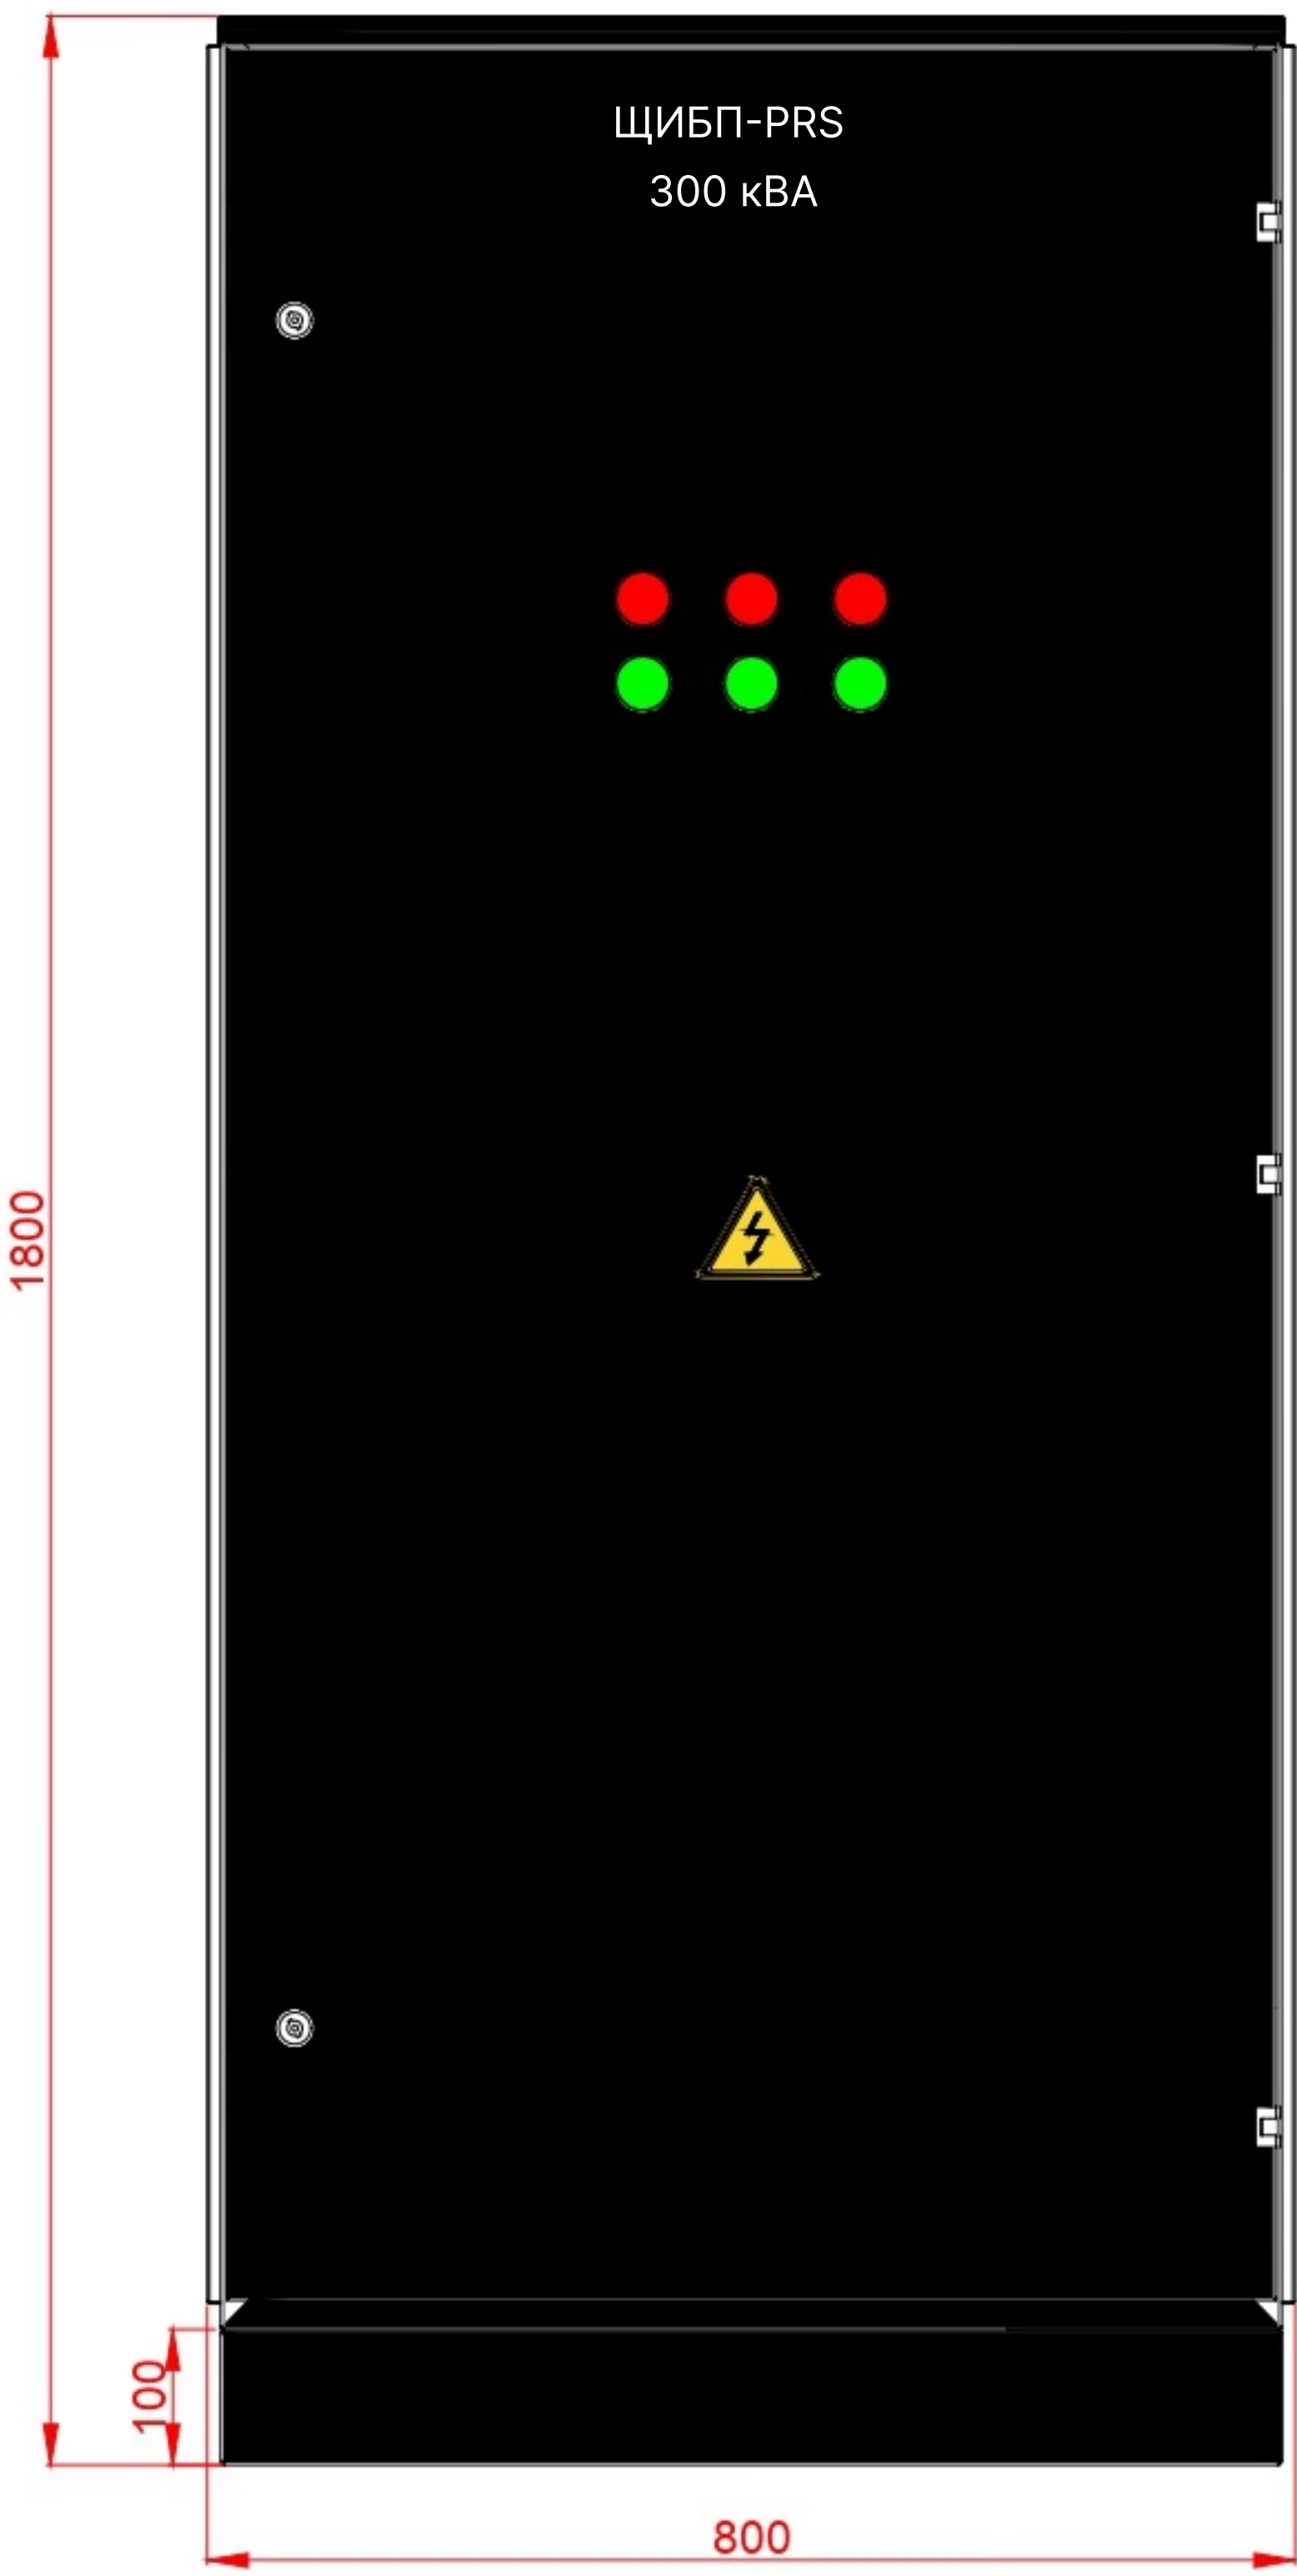

Вид без дверей и зашивок

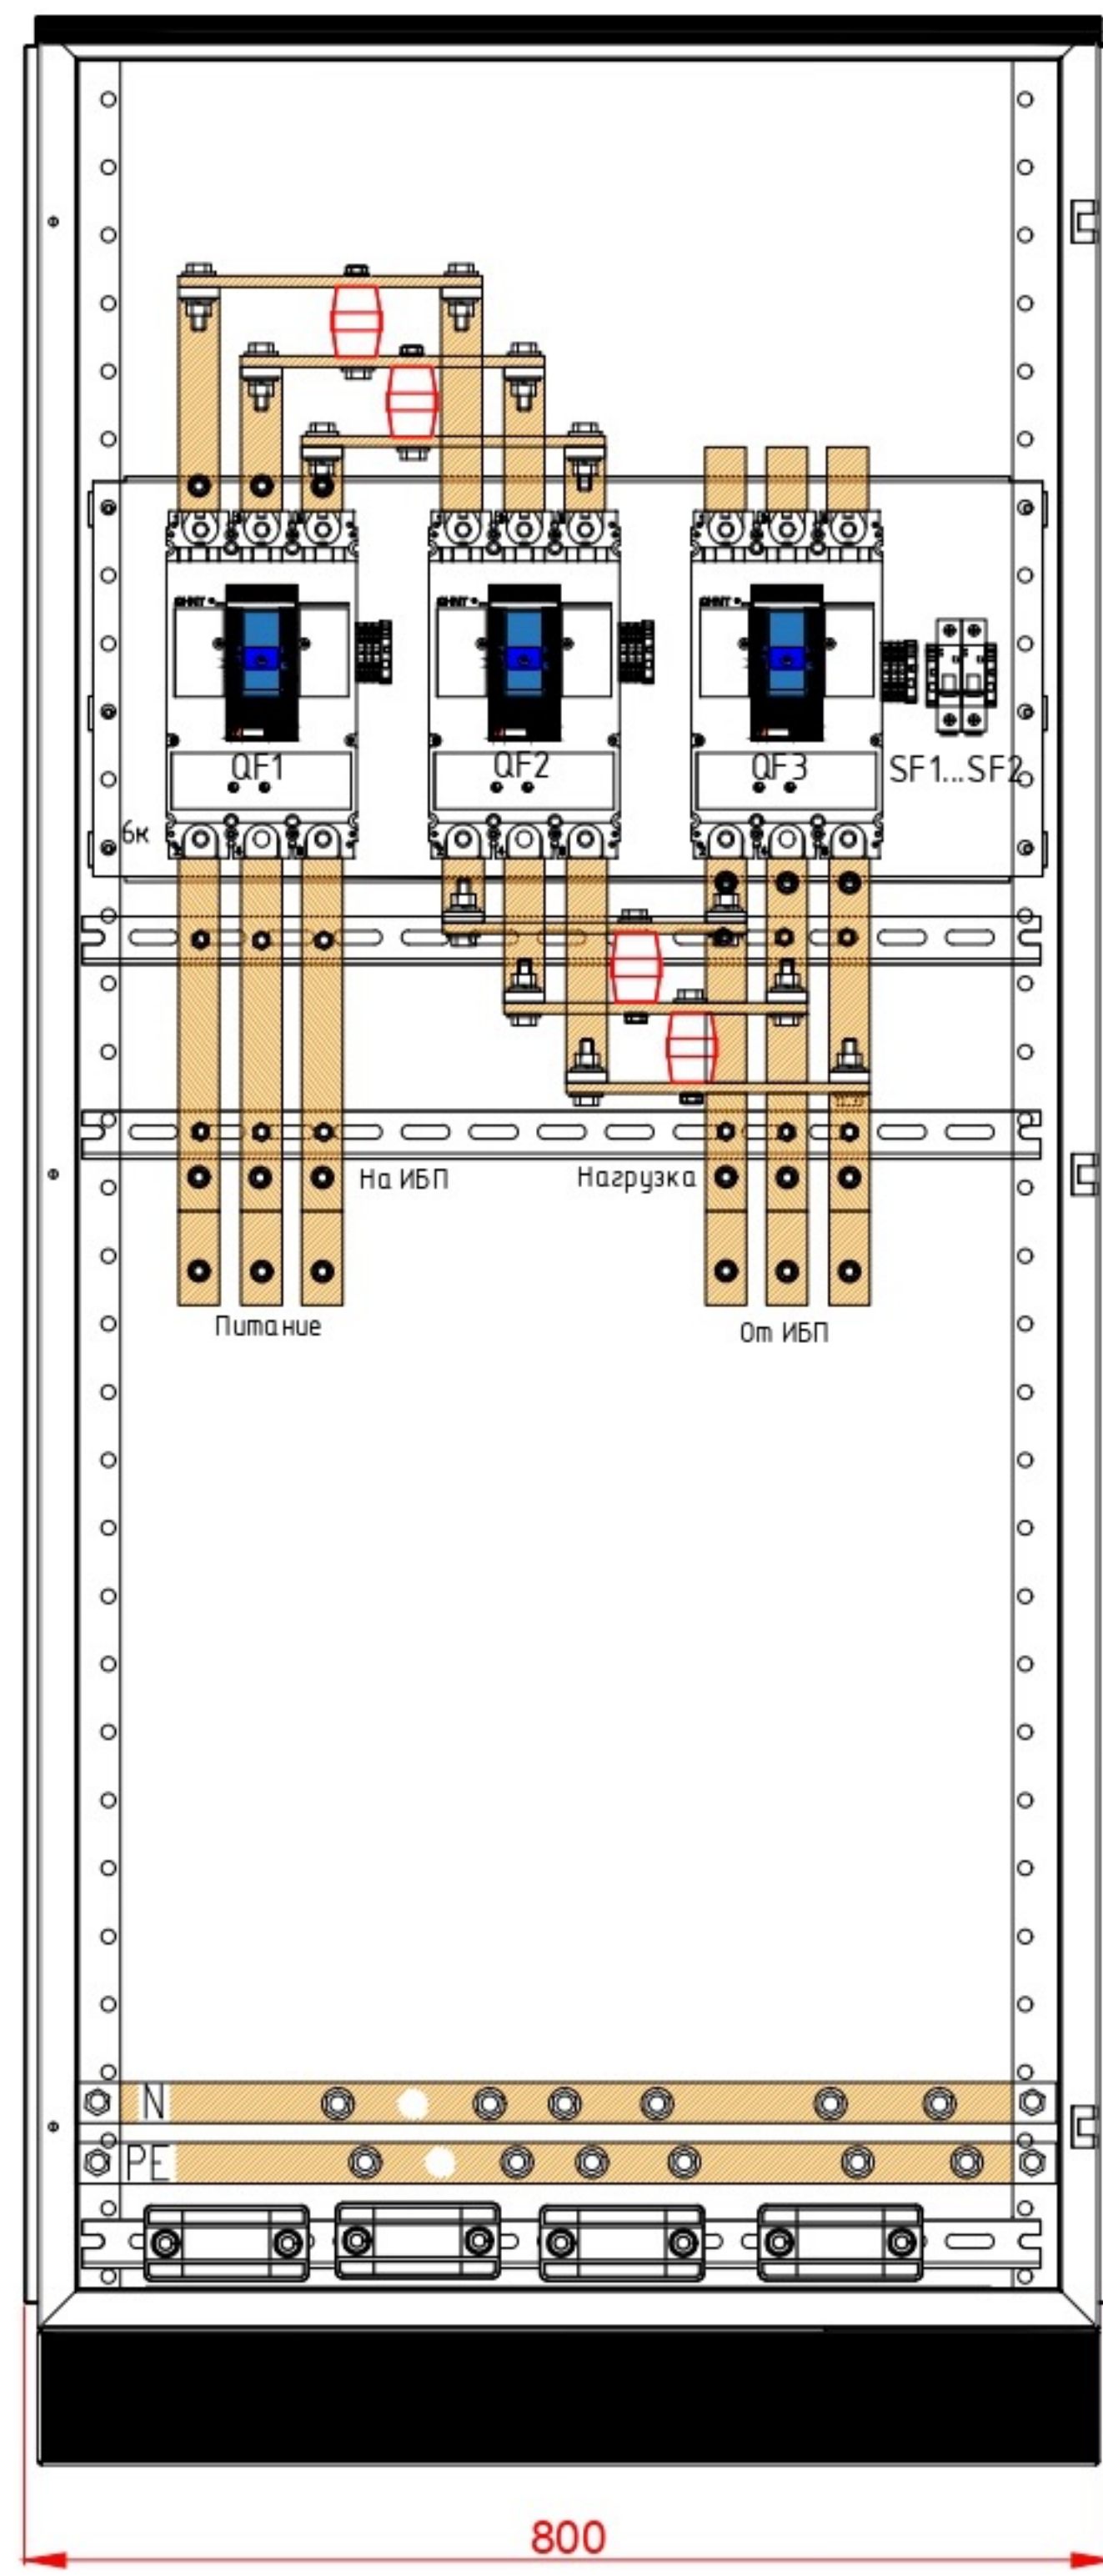

Вид без дверей

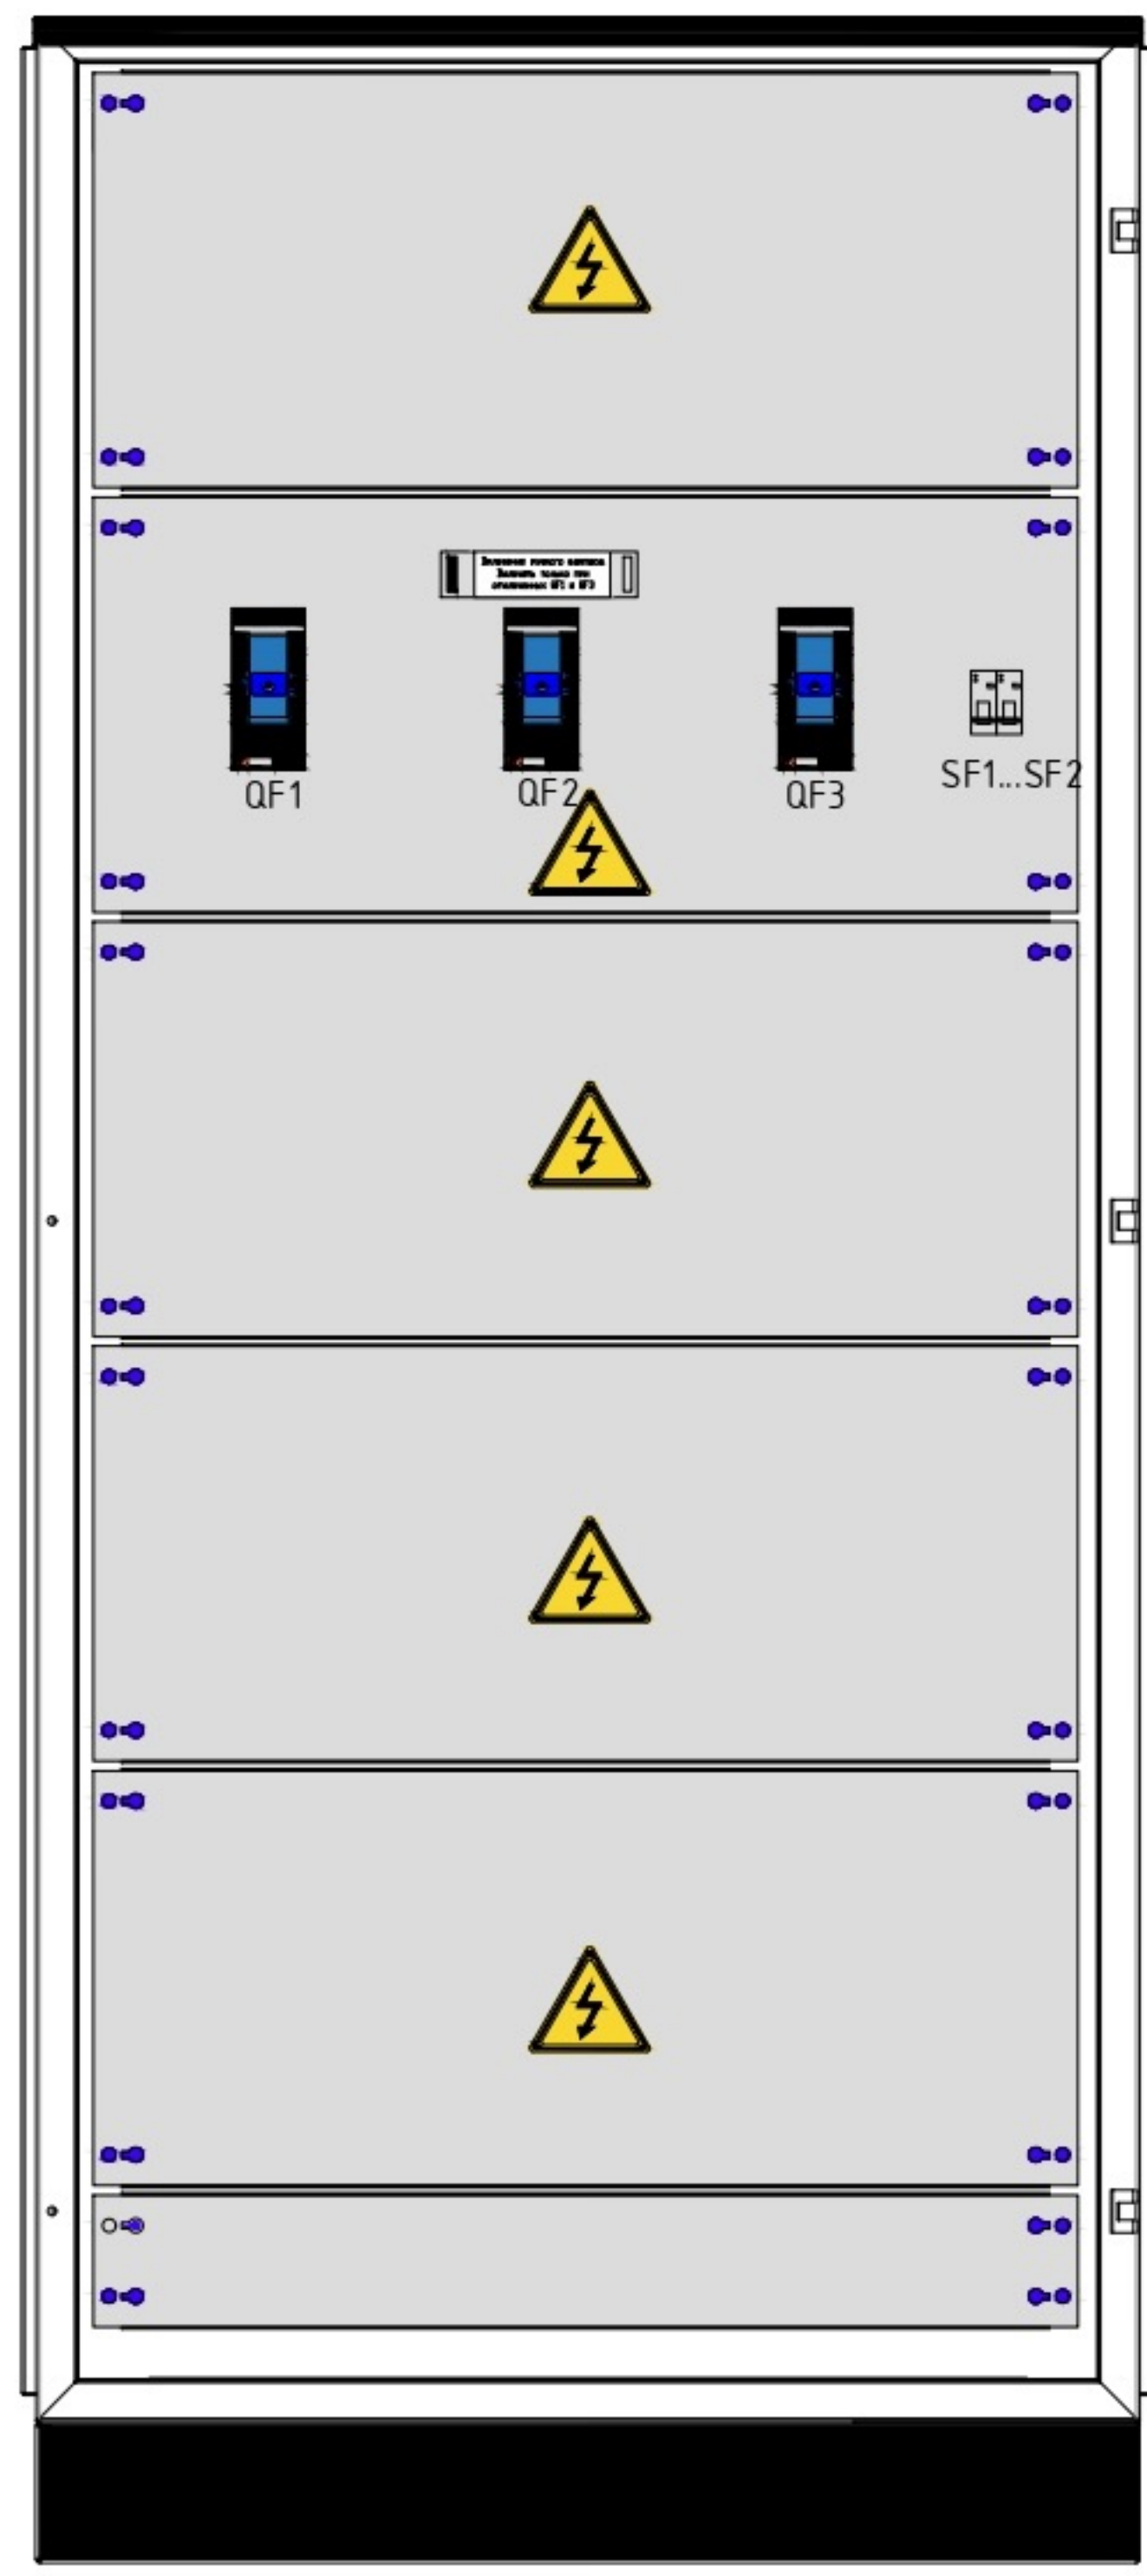

Пкрв. примен.	
Справ. N	
Подпись и дата	
Инв. N подл.	
Взам. инв. N	
Подпись и дата	
Инв. N подл.	



- Примечания:
1. Вводной кабель снизу, отходящие снизу.
 2. Пробить дополнительные отверстия в шине РЕ для брони кабелей.
 3. Корпус и панели защитные черного цвета, матовые. RAL 9005.
 4. Степень защиты шкафа IP31.

*Внешние виды и размеры даны ориентировочные и могут меняться в процессе производства.

Изм.	Кол.	Лист	Подпись	Дата	ЩИБП 300кВА/630А.		
Разработал							
Проверил					Внешние виды и габариты		
Утвердил					PIRIS		
					Станд	Лист	Листов