
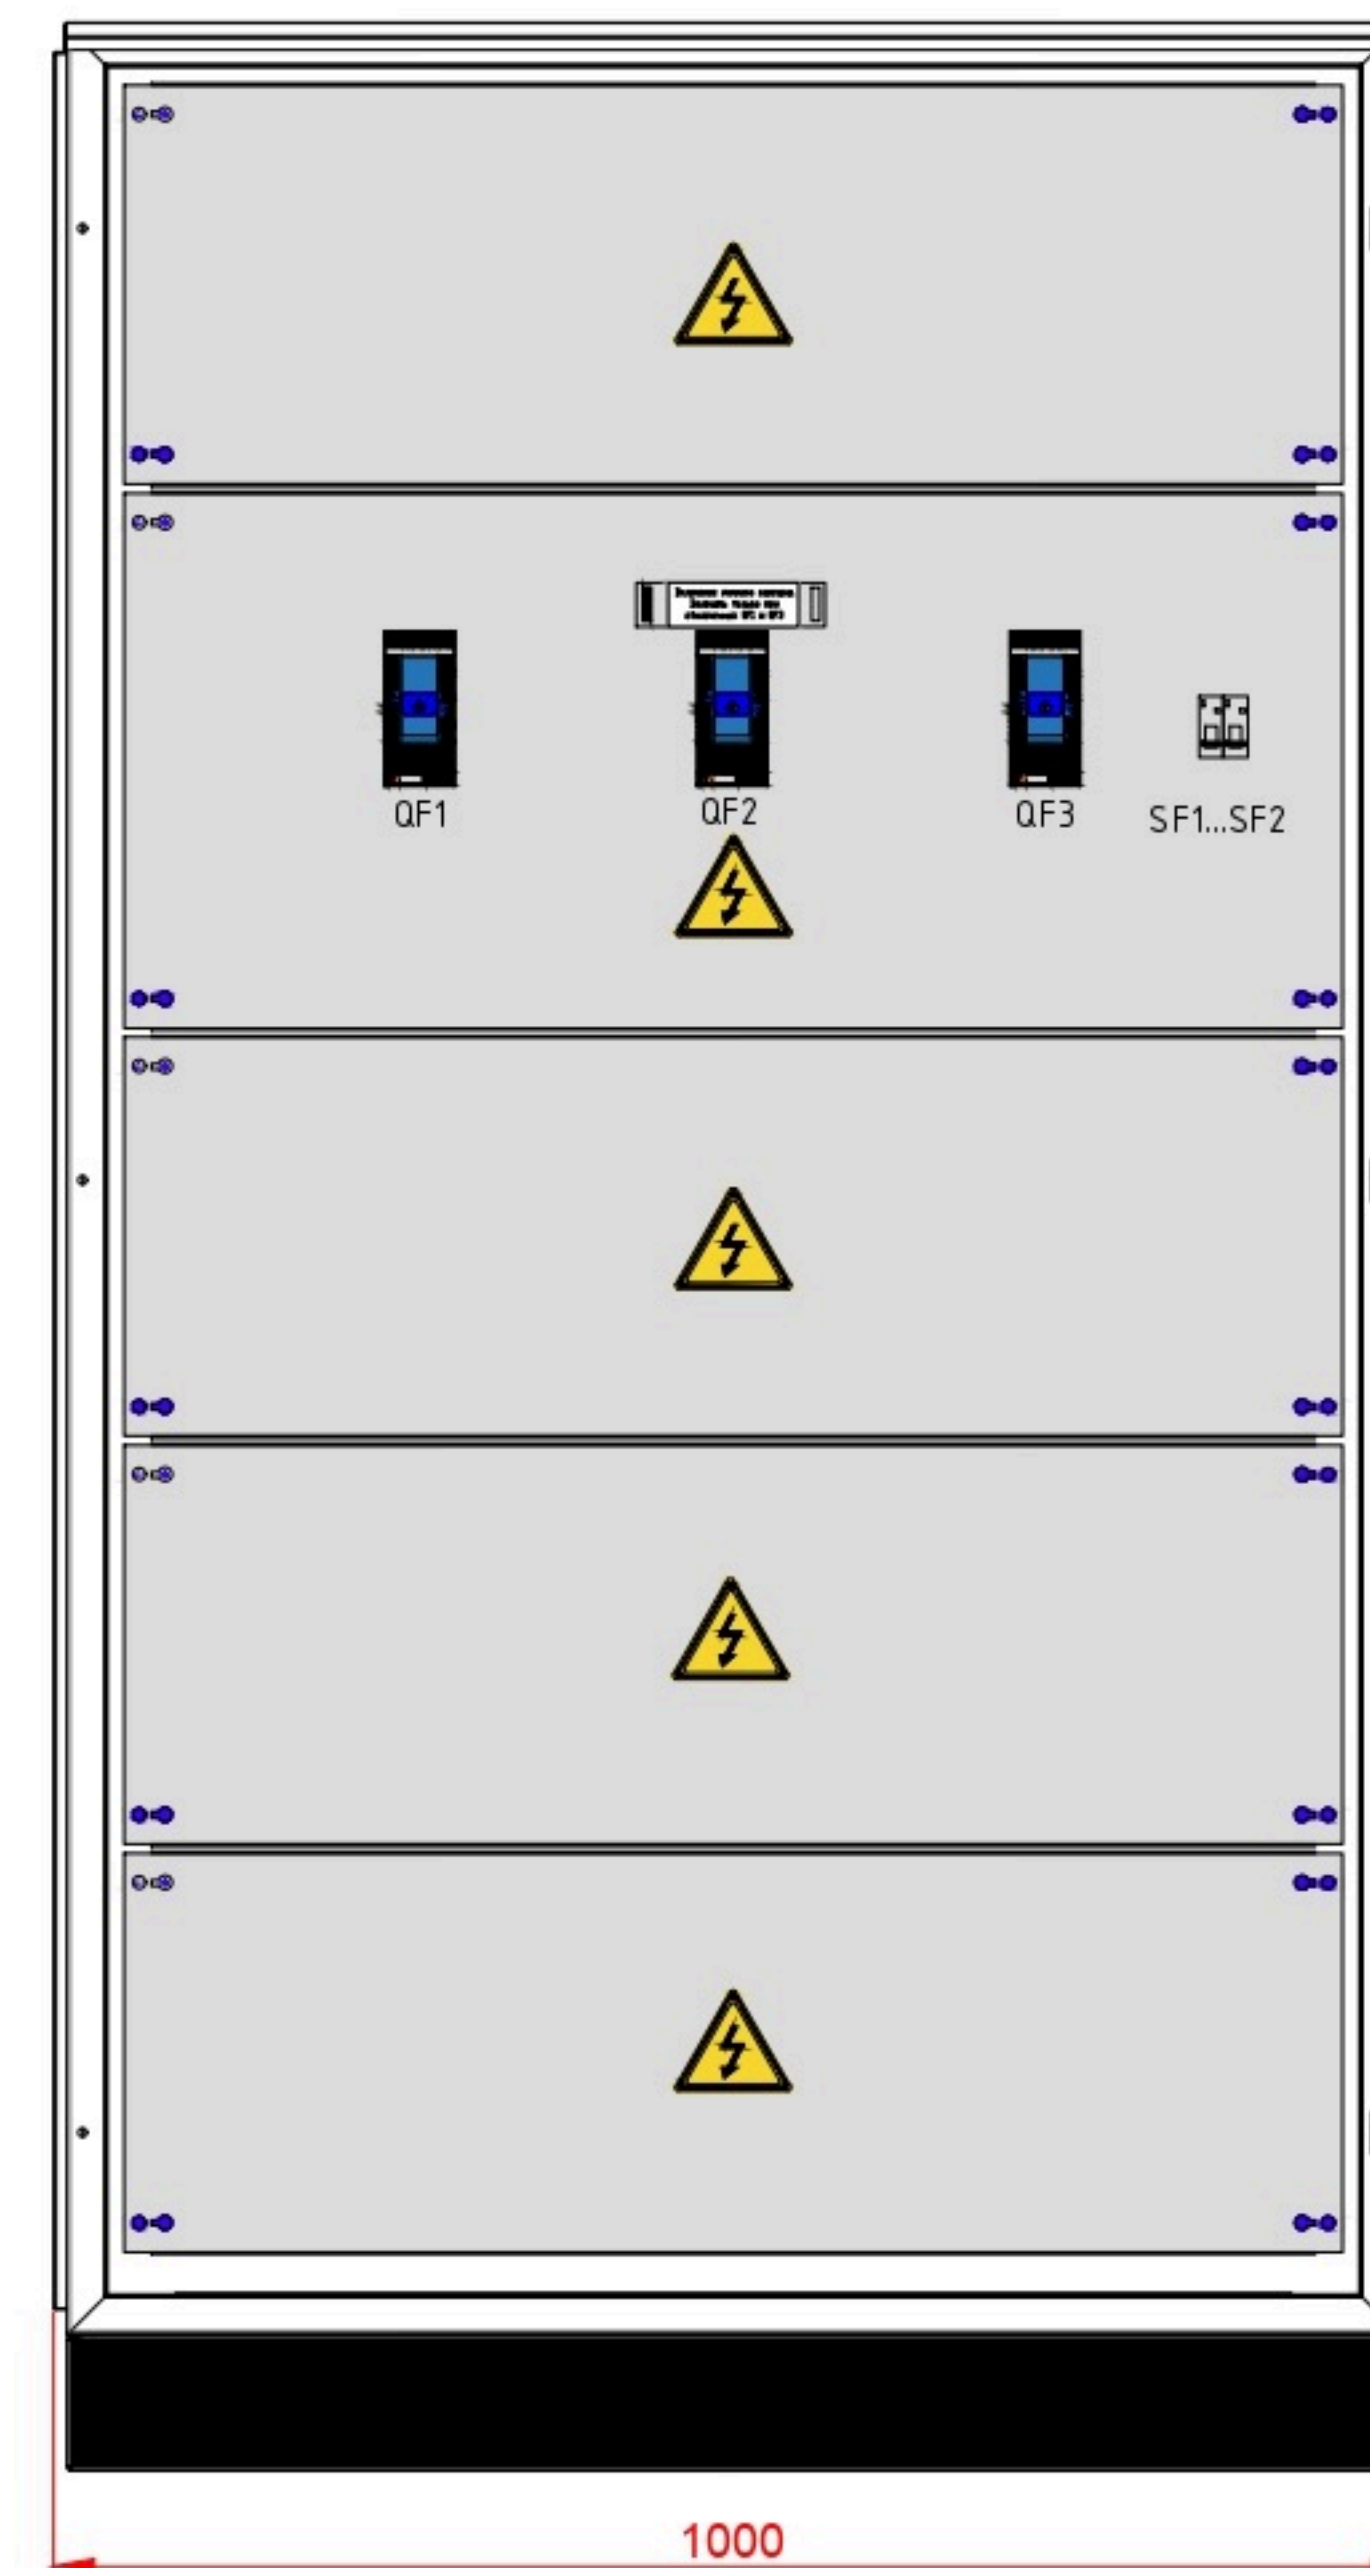


Вид без двереу

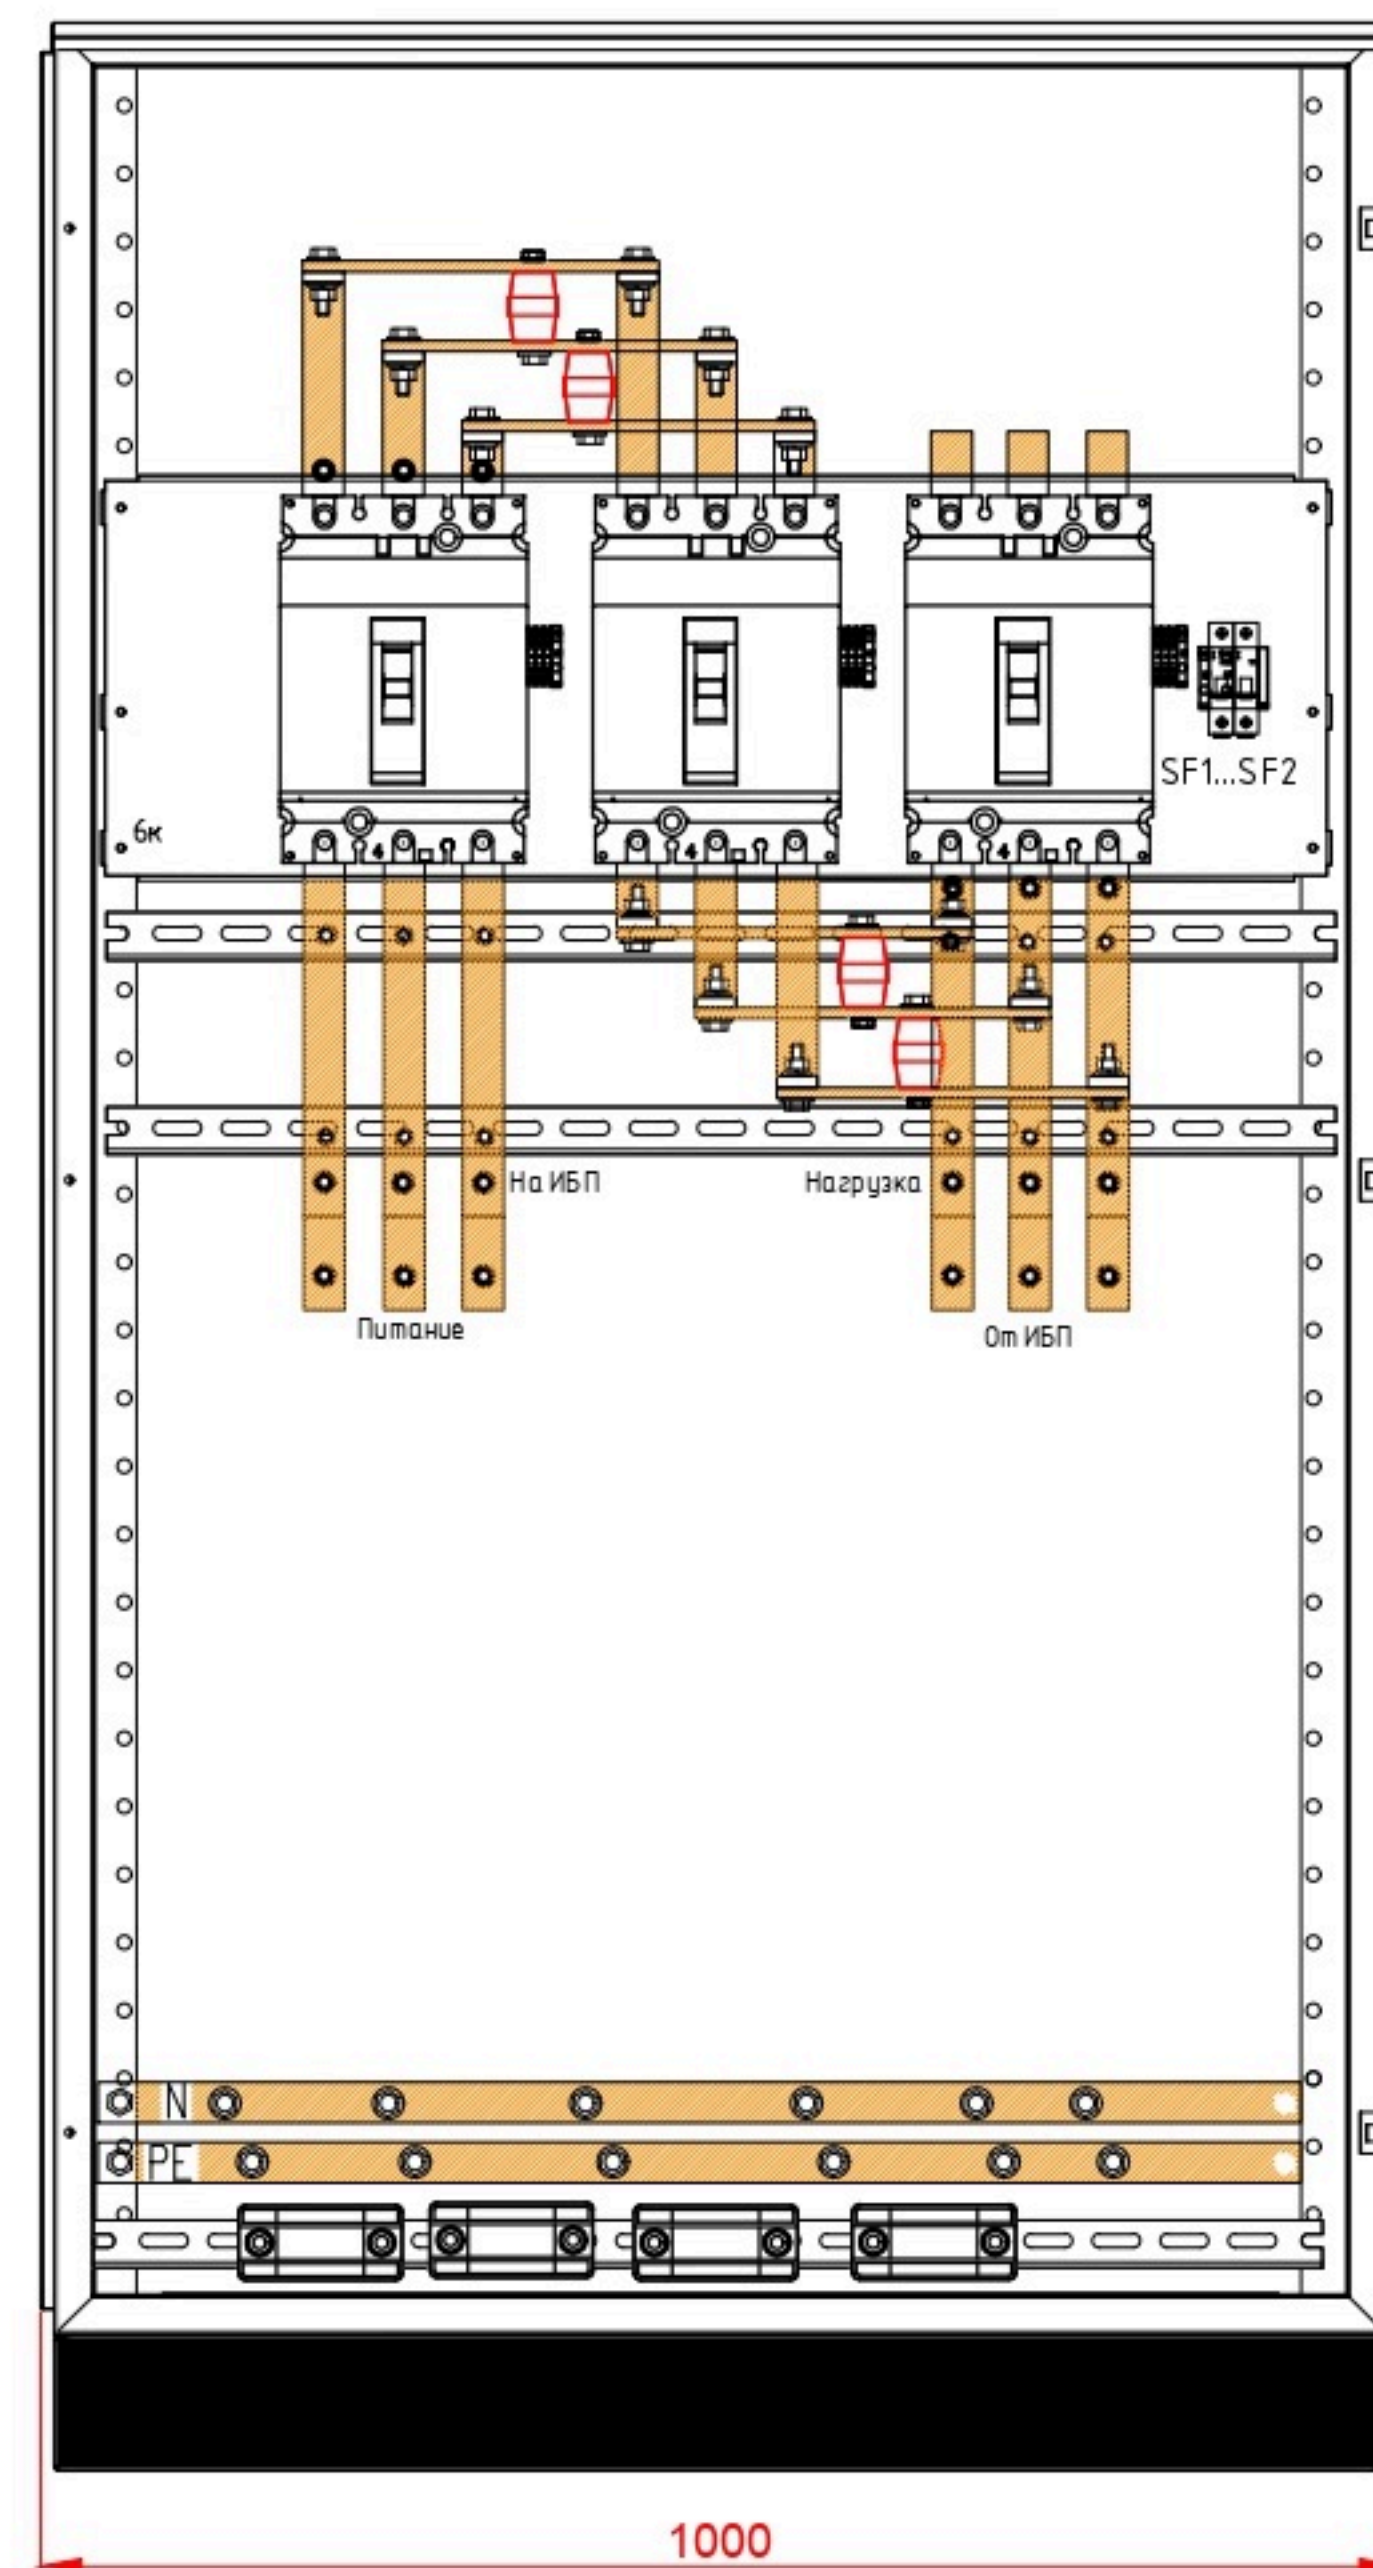

- Примечания:
1. Вводной кабель снизу, отходящие снизу.
 2. Прорезь дополнительные отверстия в шине РЕ для брони кабелей.
 3. Корпус и панели защитные черного цвета, матовые. RAL9005.
 4. Степень защиты шкафа IP31.

*Внешние виды и размеры даны ориентировочные и могут меняться в процессе производства.

Изм.	Кол.	Лист		Подпись	Дата				
Разработал						ЩИБП 500 кВА/1000А	Станд	Лист	Листов
Проверил									
						Внешние виды и габариты			
Утвердил									