

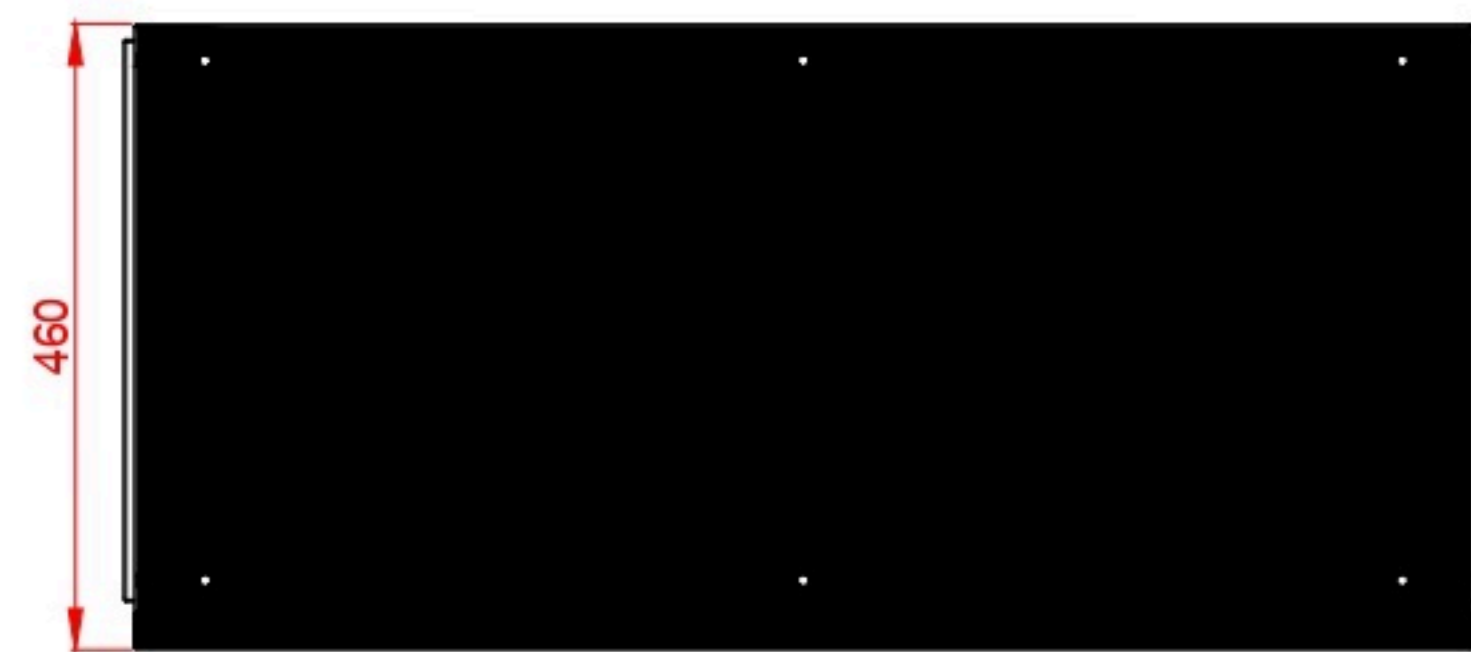



Вид с дверями

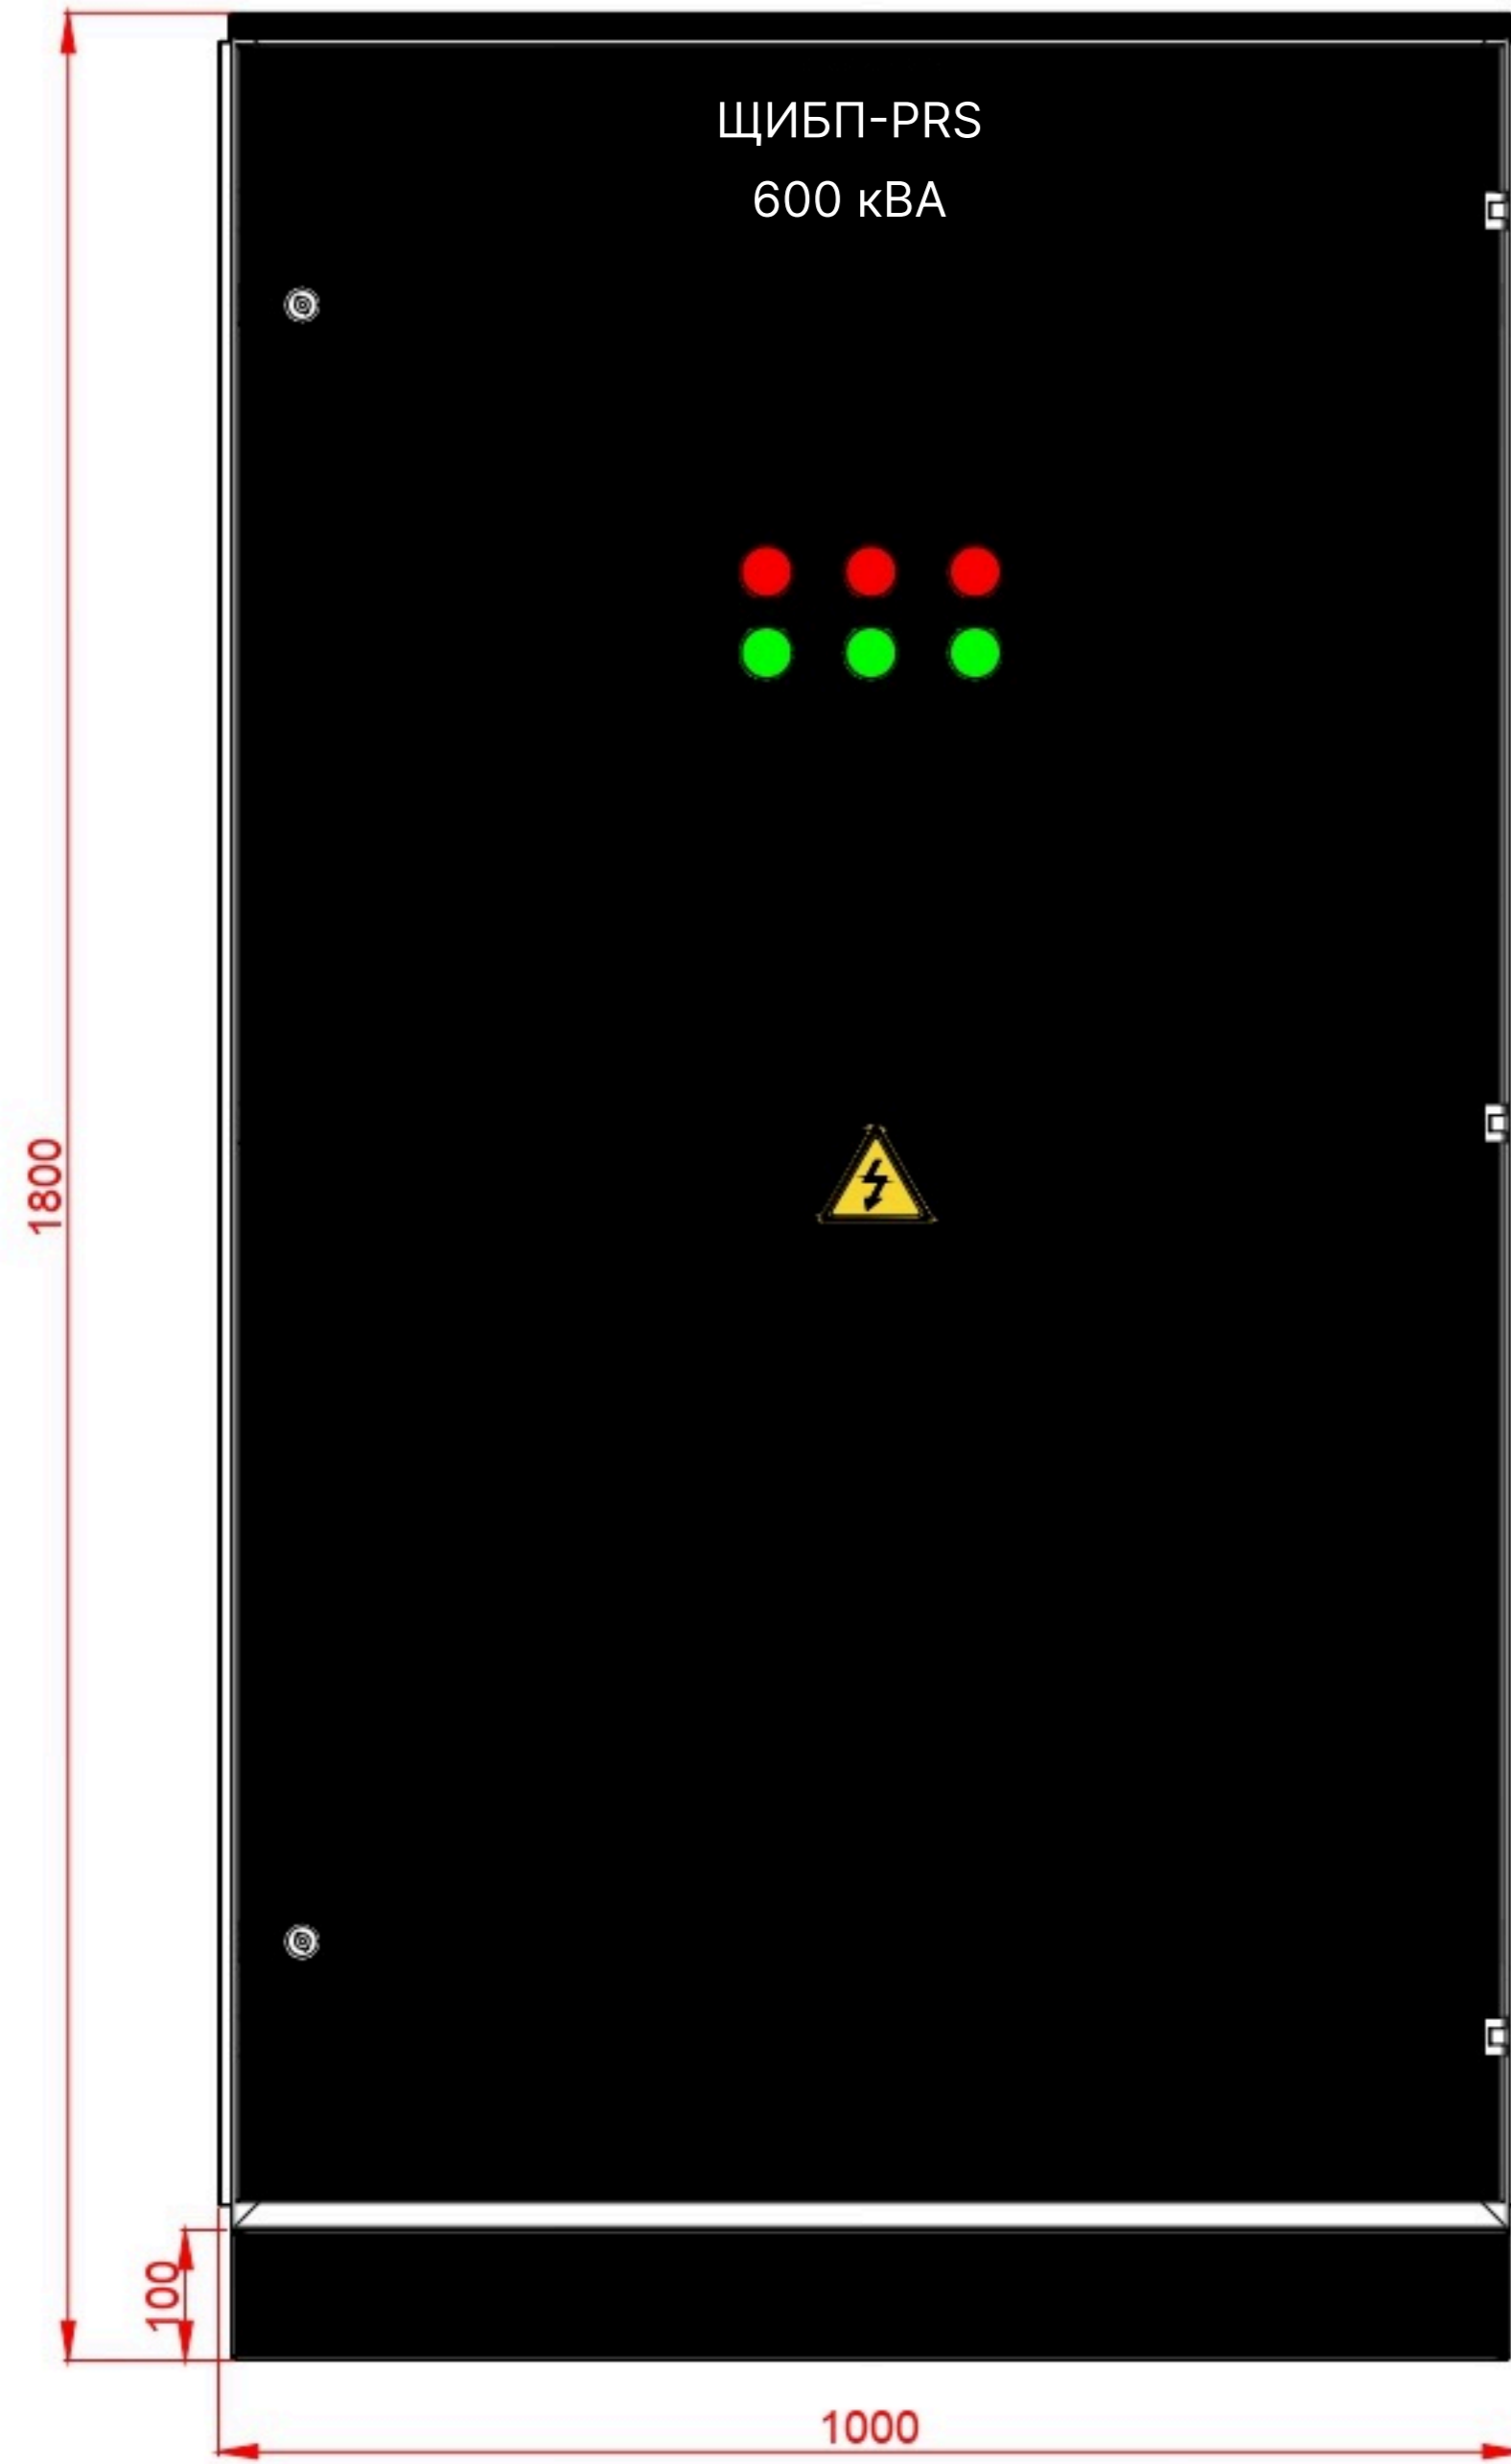

Вид без дверей и зашивок

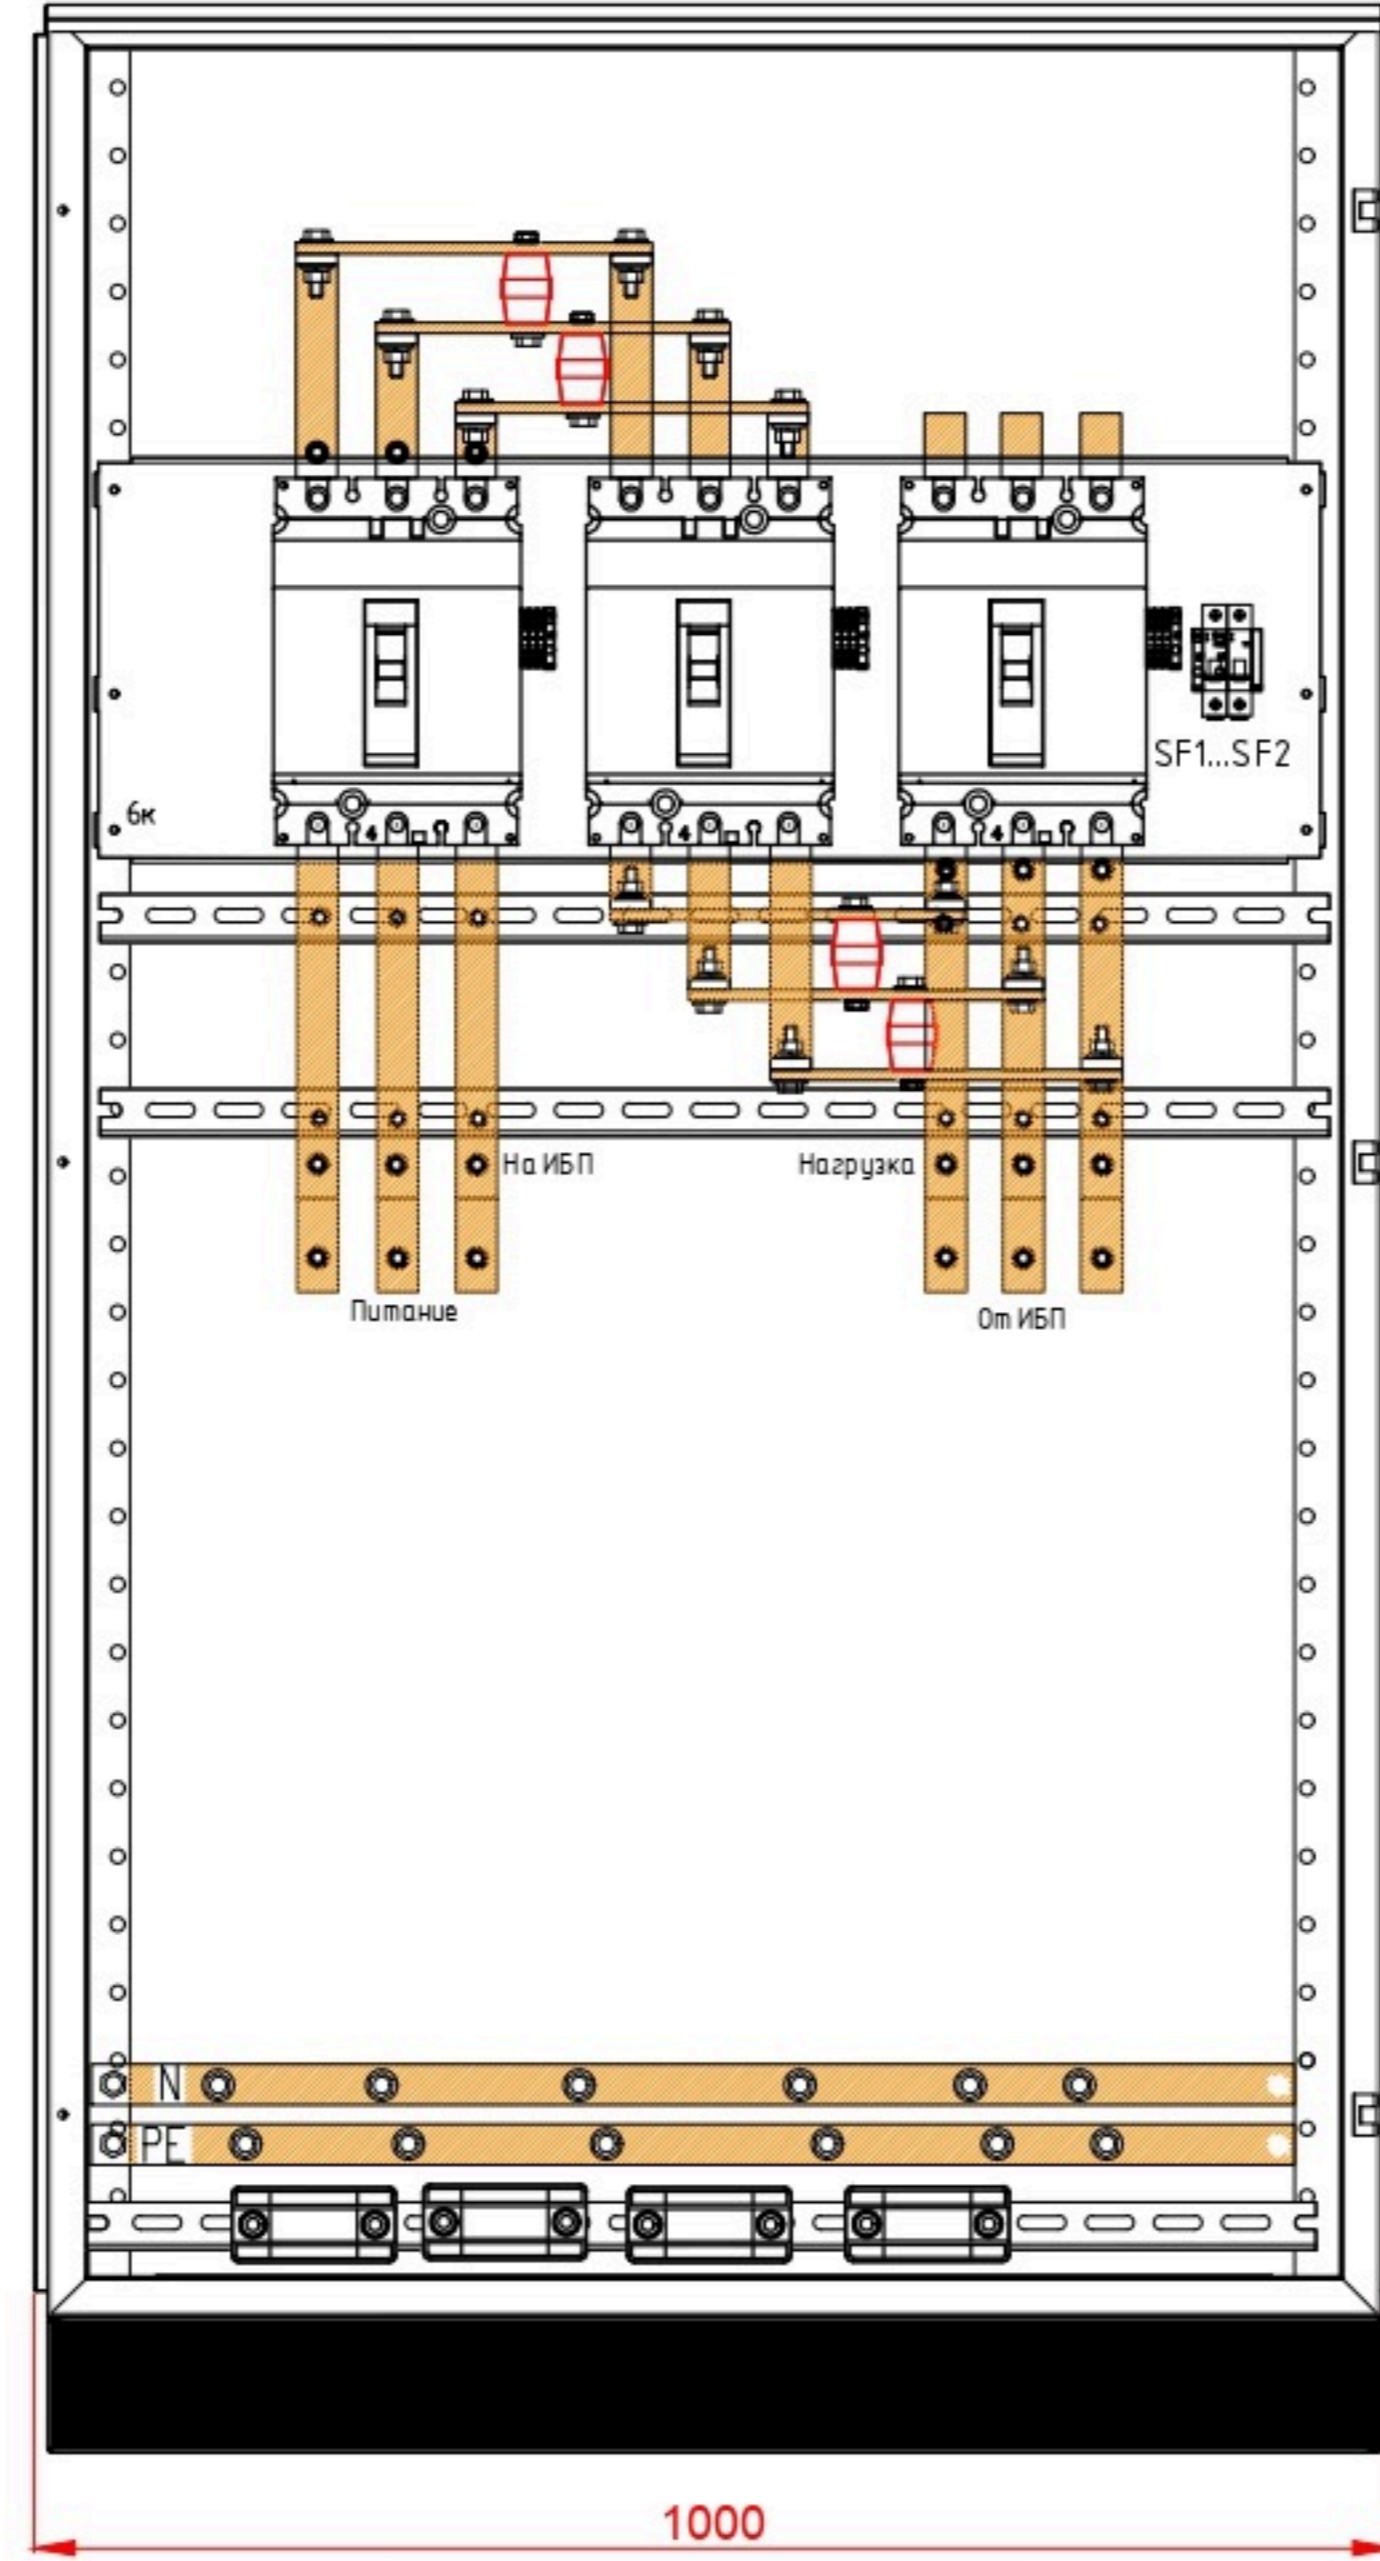


Вид без дверей

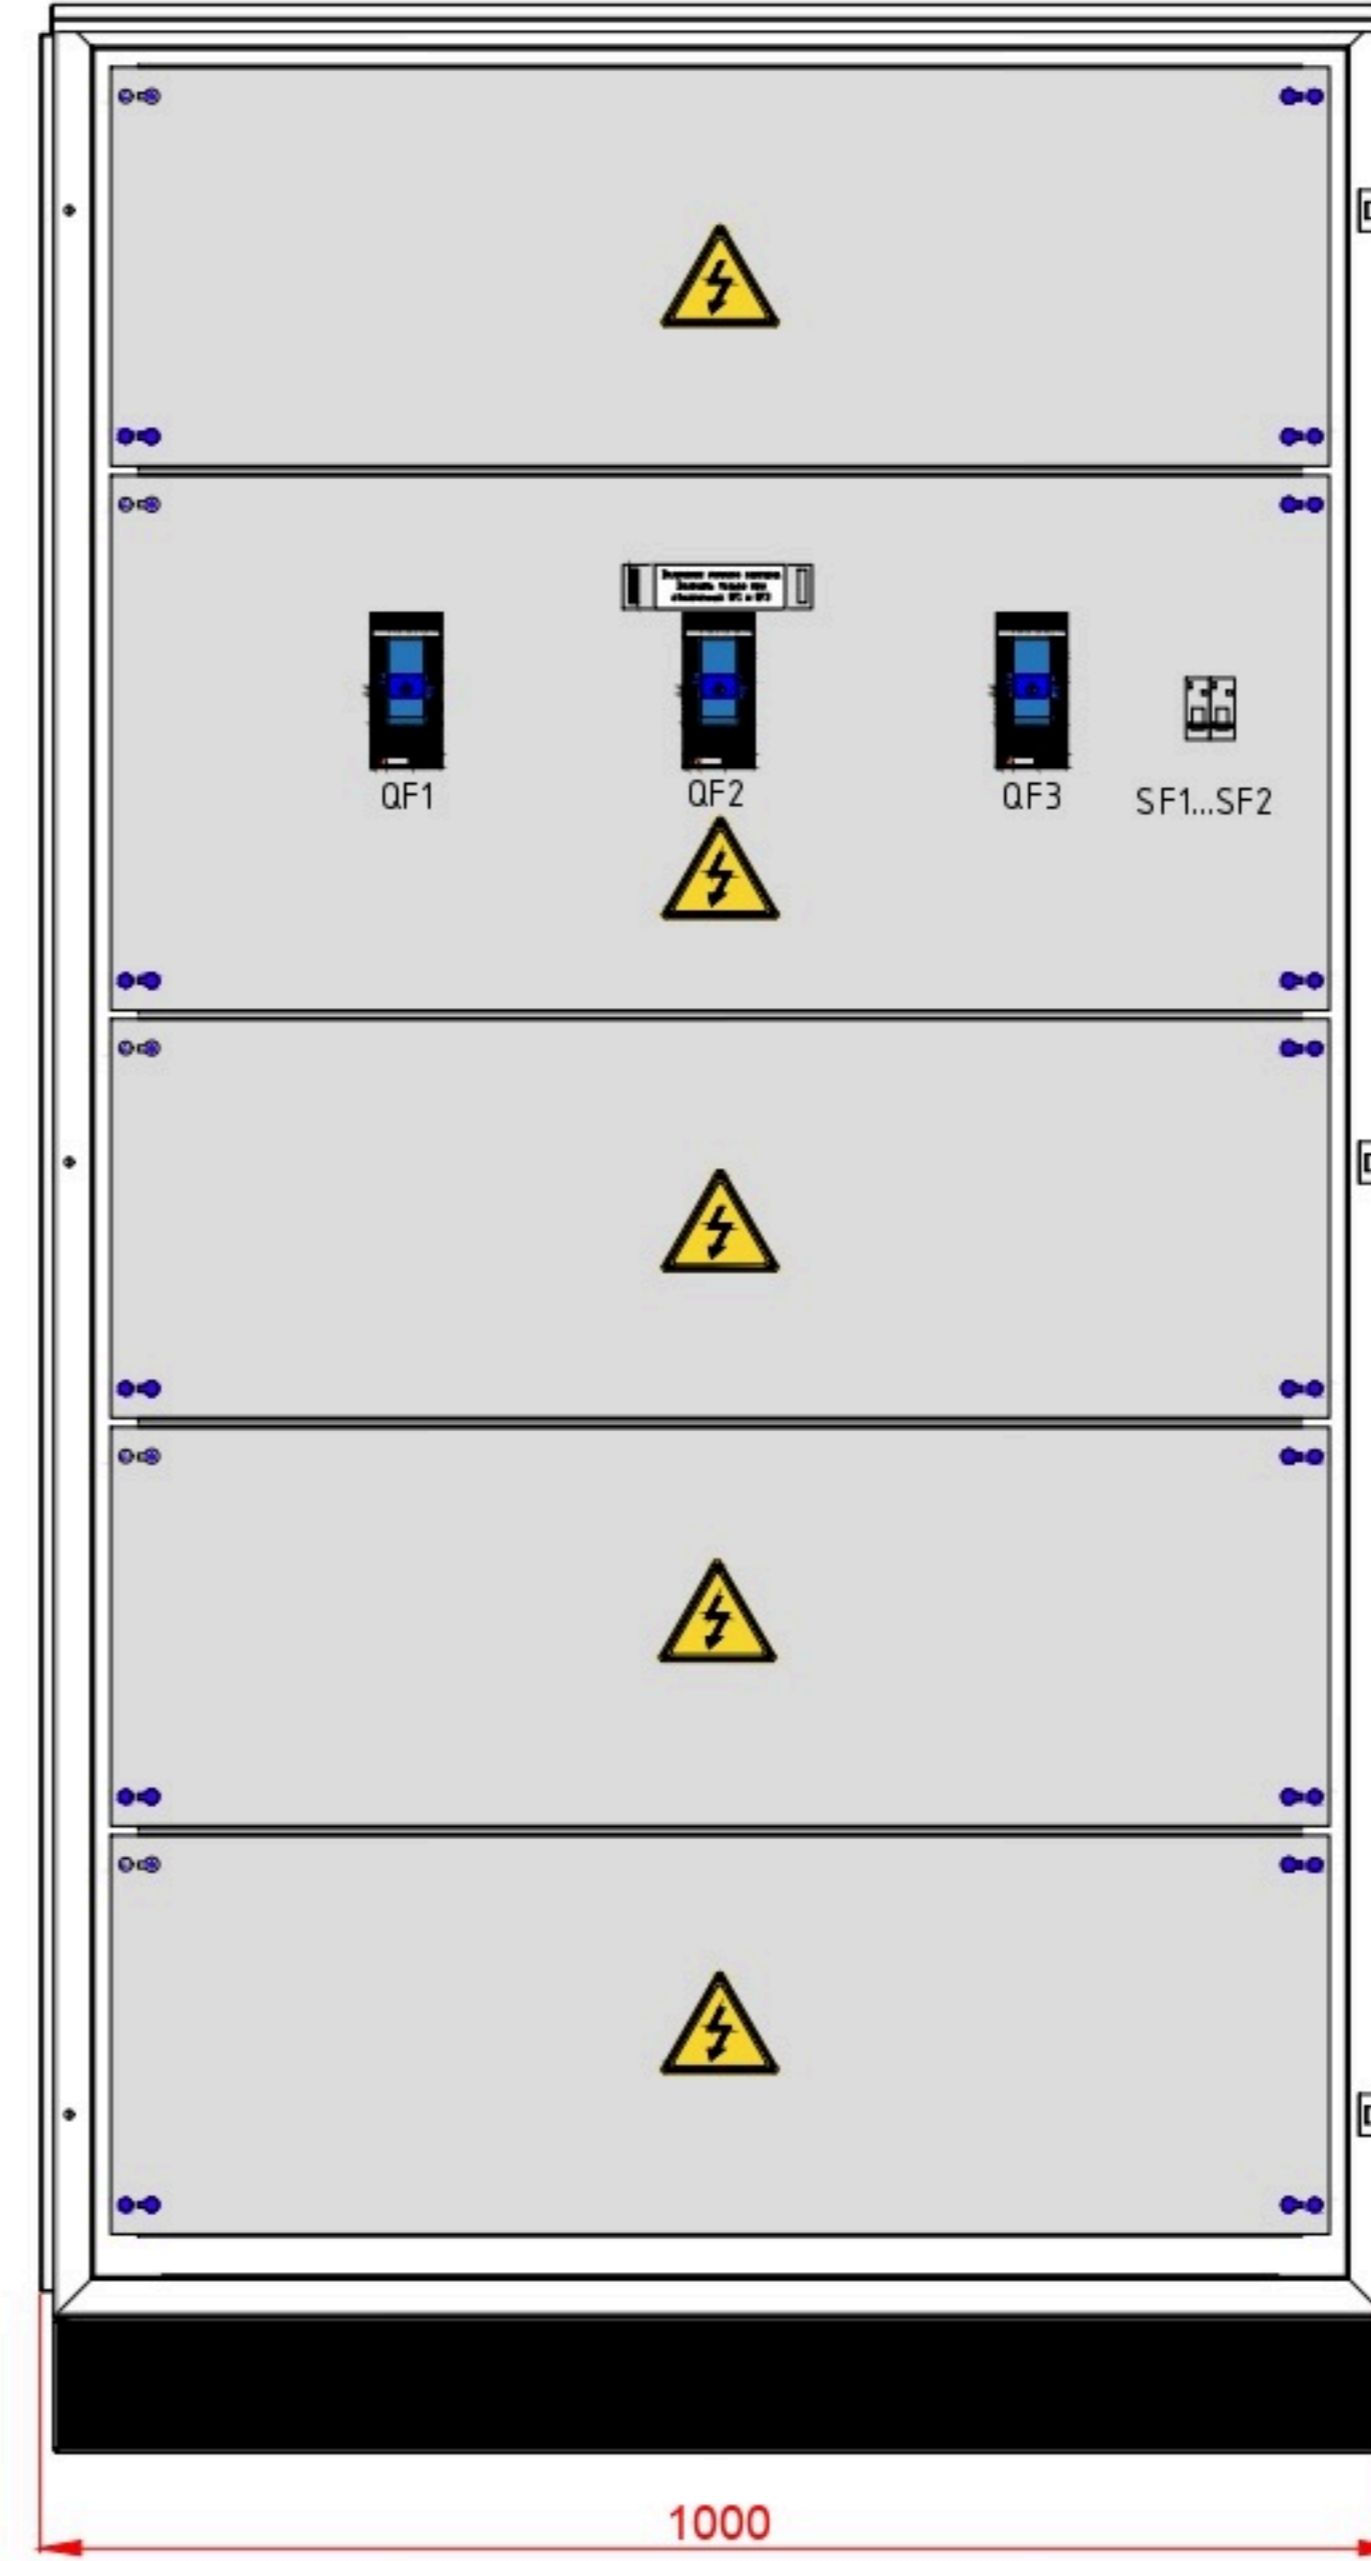

Примечания:

1. Вводной кабель снизу, отходящие снизу.
2. Прорить дополнительные отверстия в шине PE для брони кабелей.
3. Корпус и панели защитные черного цвета, матовые, RAL9005.
4. Степень защиты шкафа IP31.

*Внешние виды и размеры даны ориентировочные и могут меняться в процессе производства.

Изм.	Кол.	Лист	Подпись	Дата	ЩИБП 600 кВА/1250А	Станд	Лист	Листов
Разработал								
Проверил					Внешние виды и габариты			
Утвердил								

Пкрв. примен.
 Справ. N
 Подпись и дата
 Инв. N подл.
 Взам. инв. N
 Подпись и дата
 Инв. N подл.

A
 B
 C
 D
 E
 F
 G