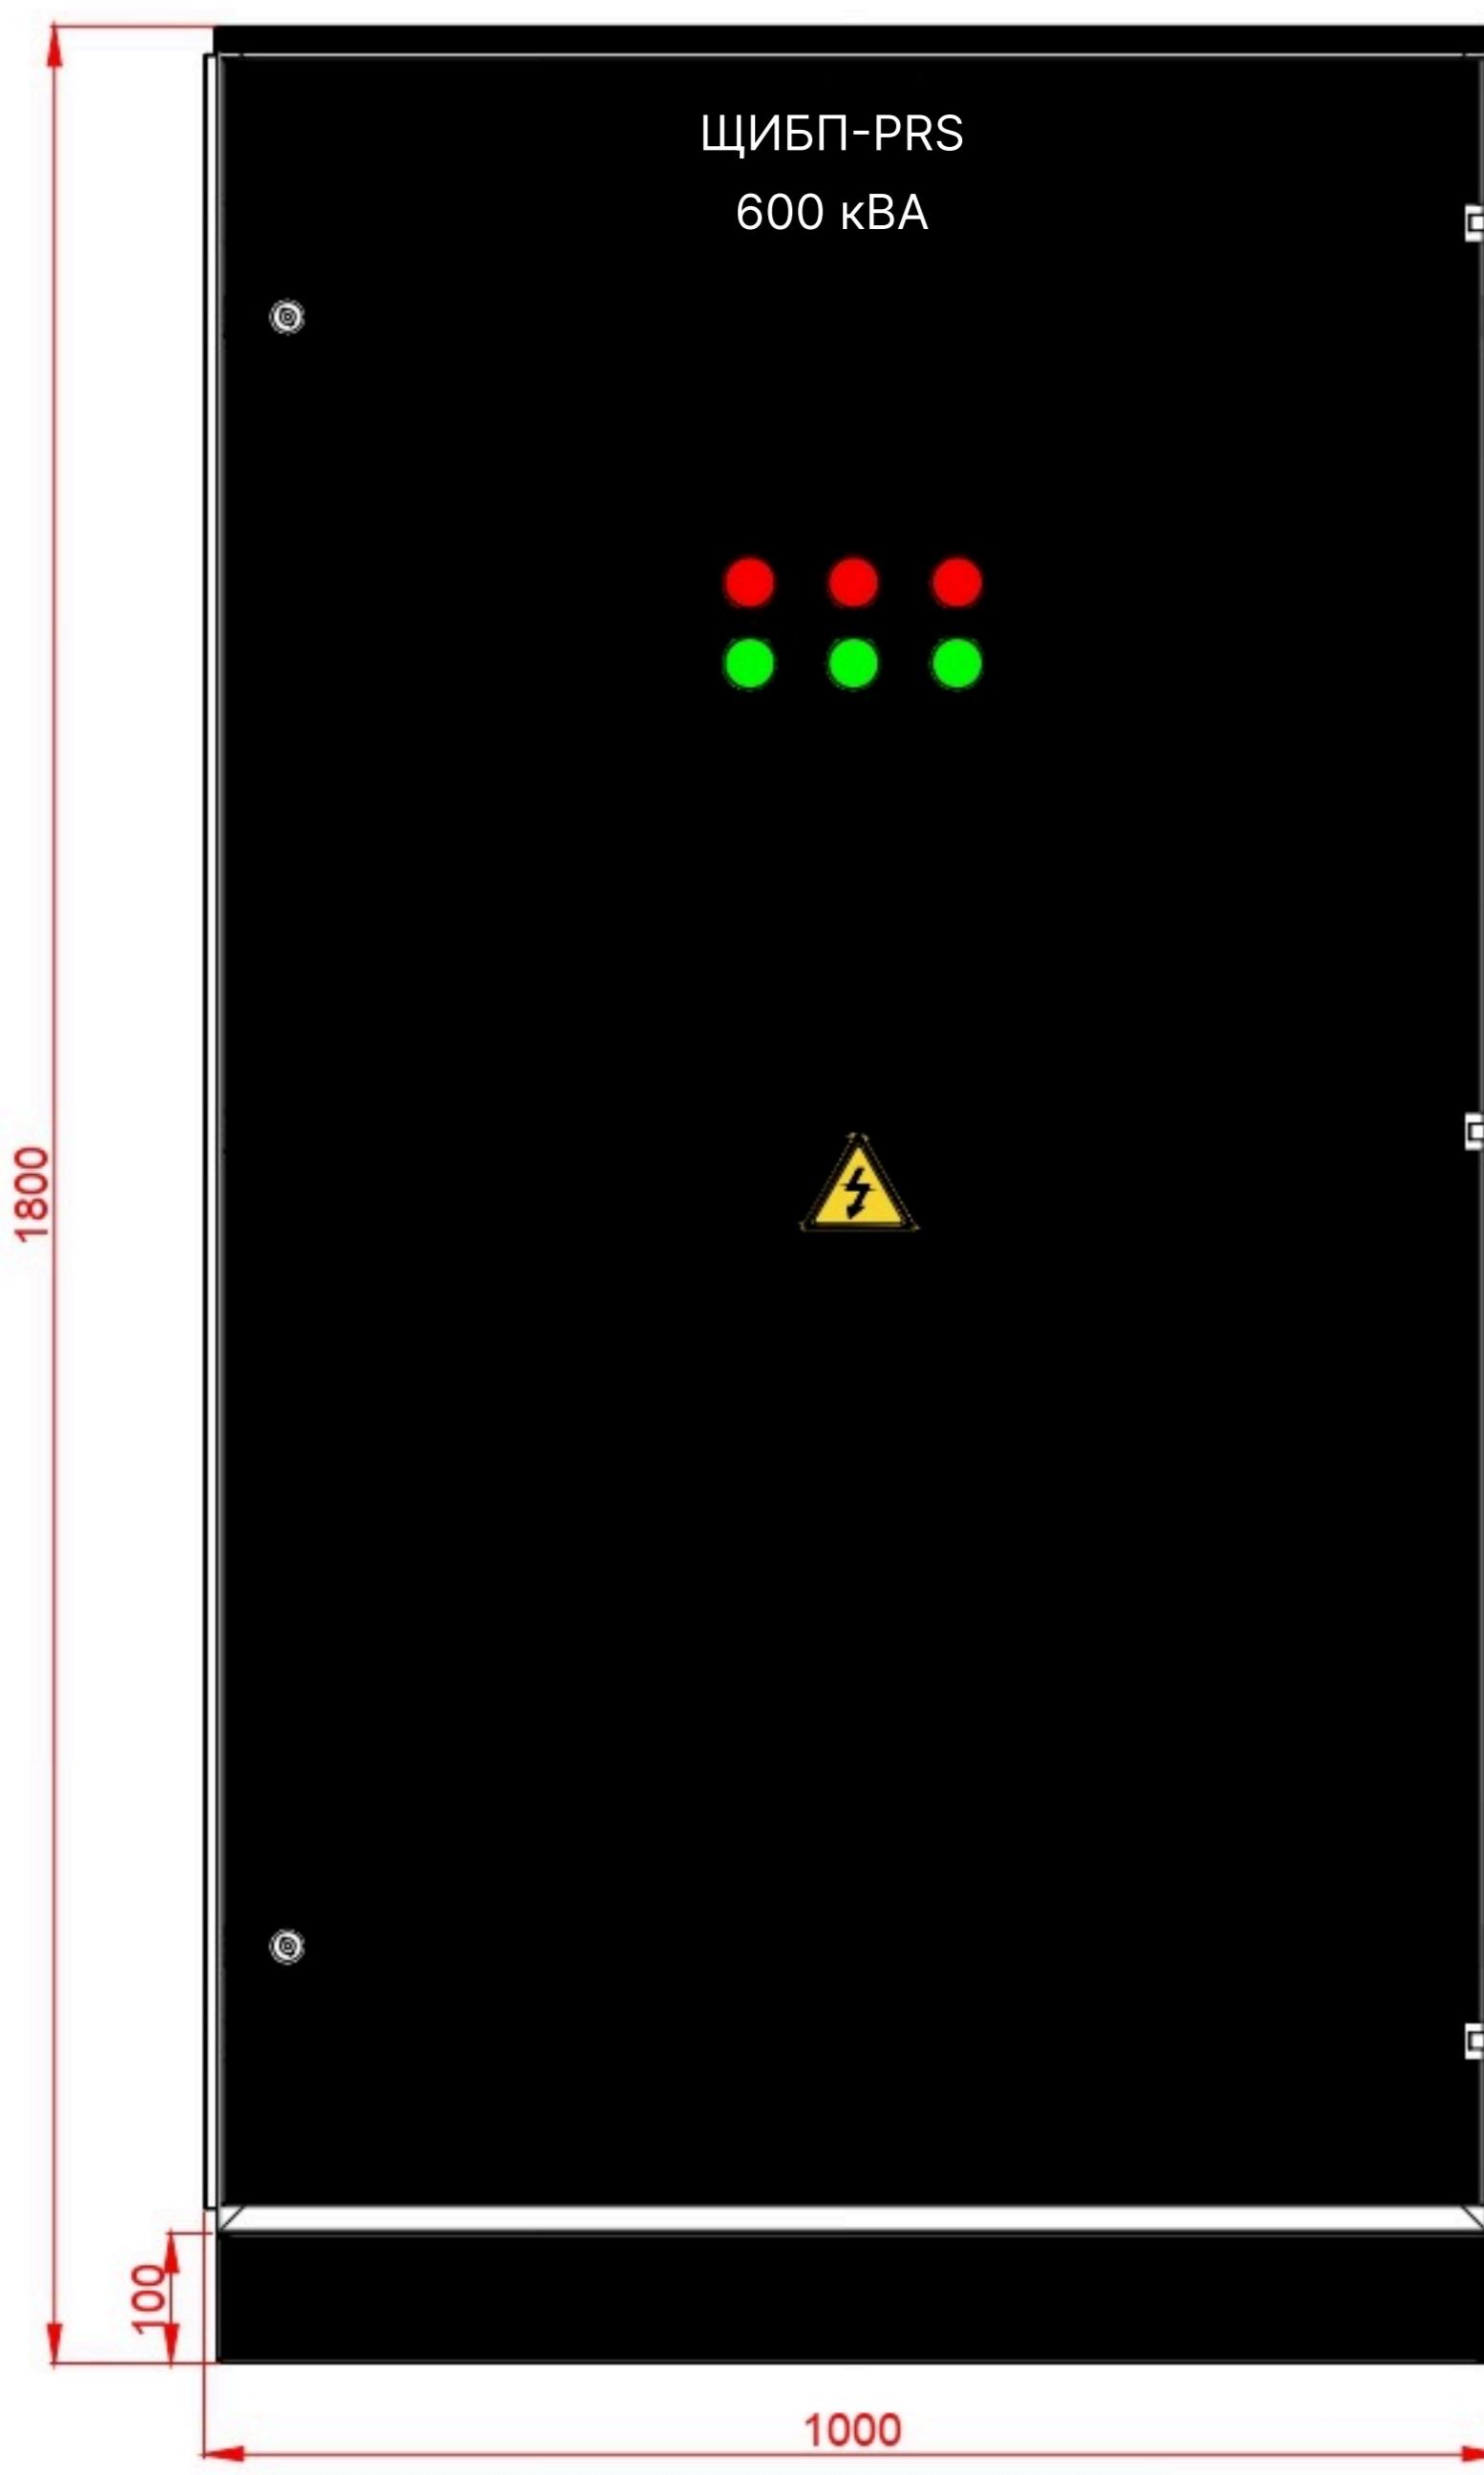
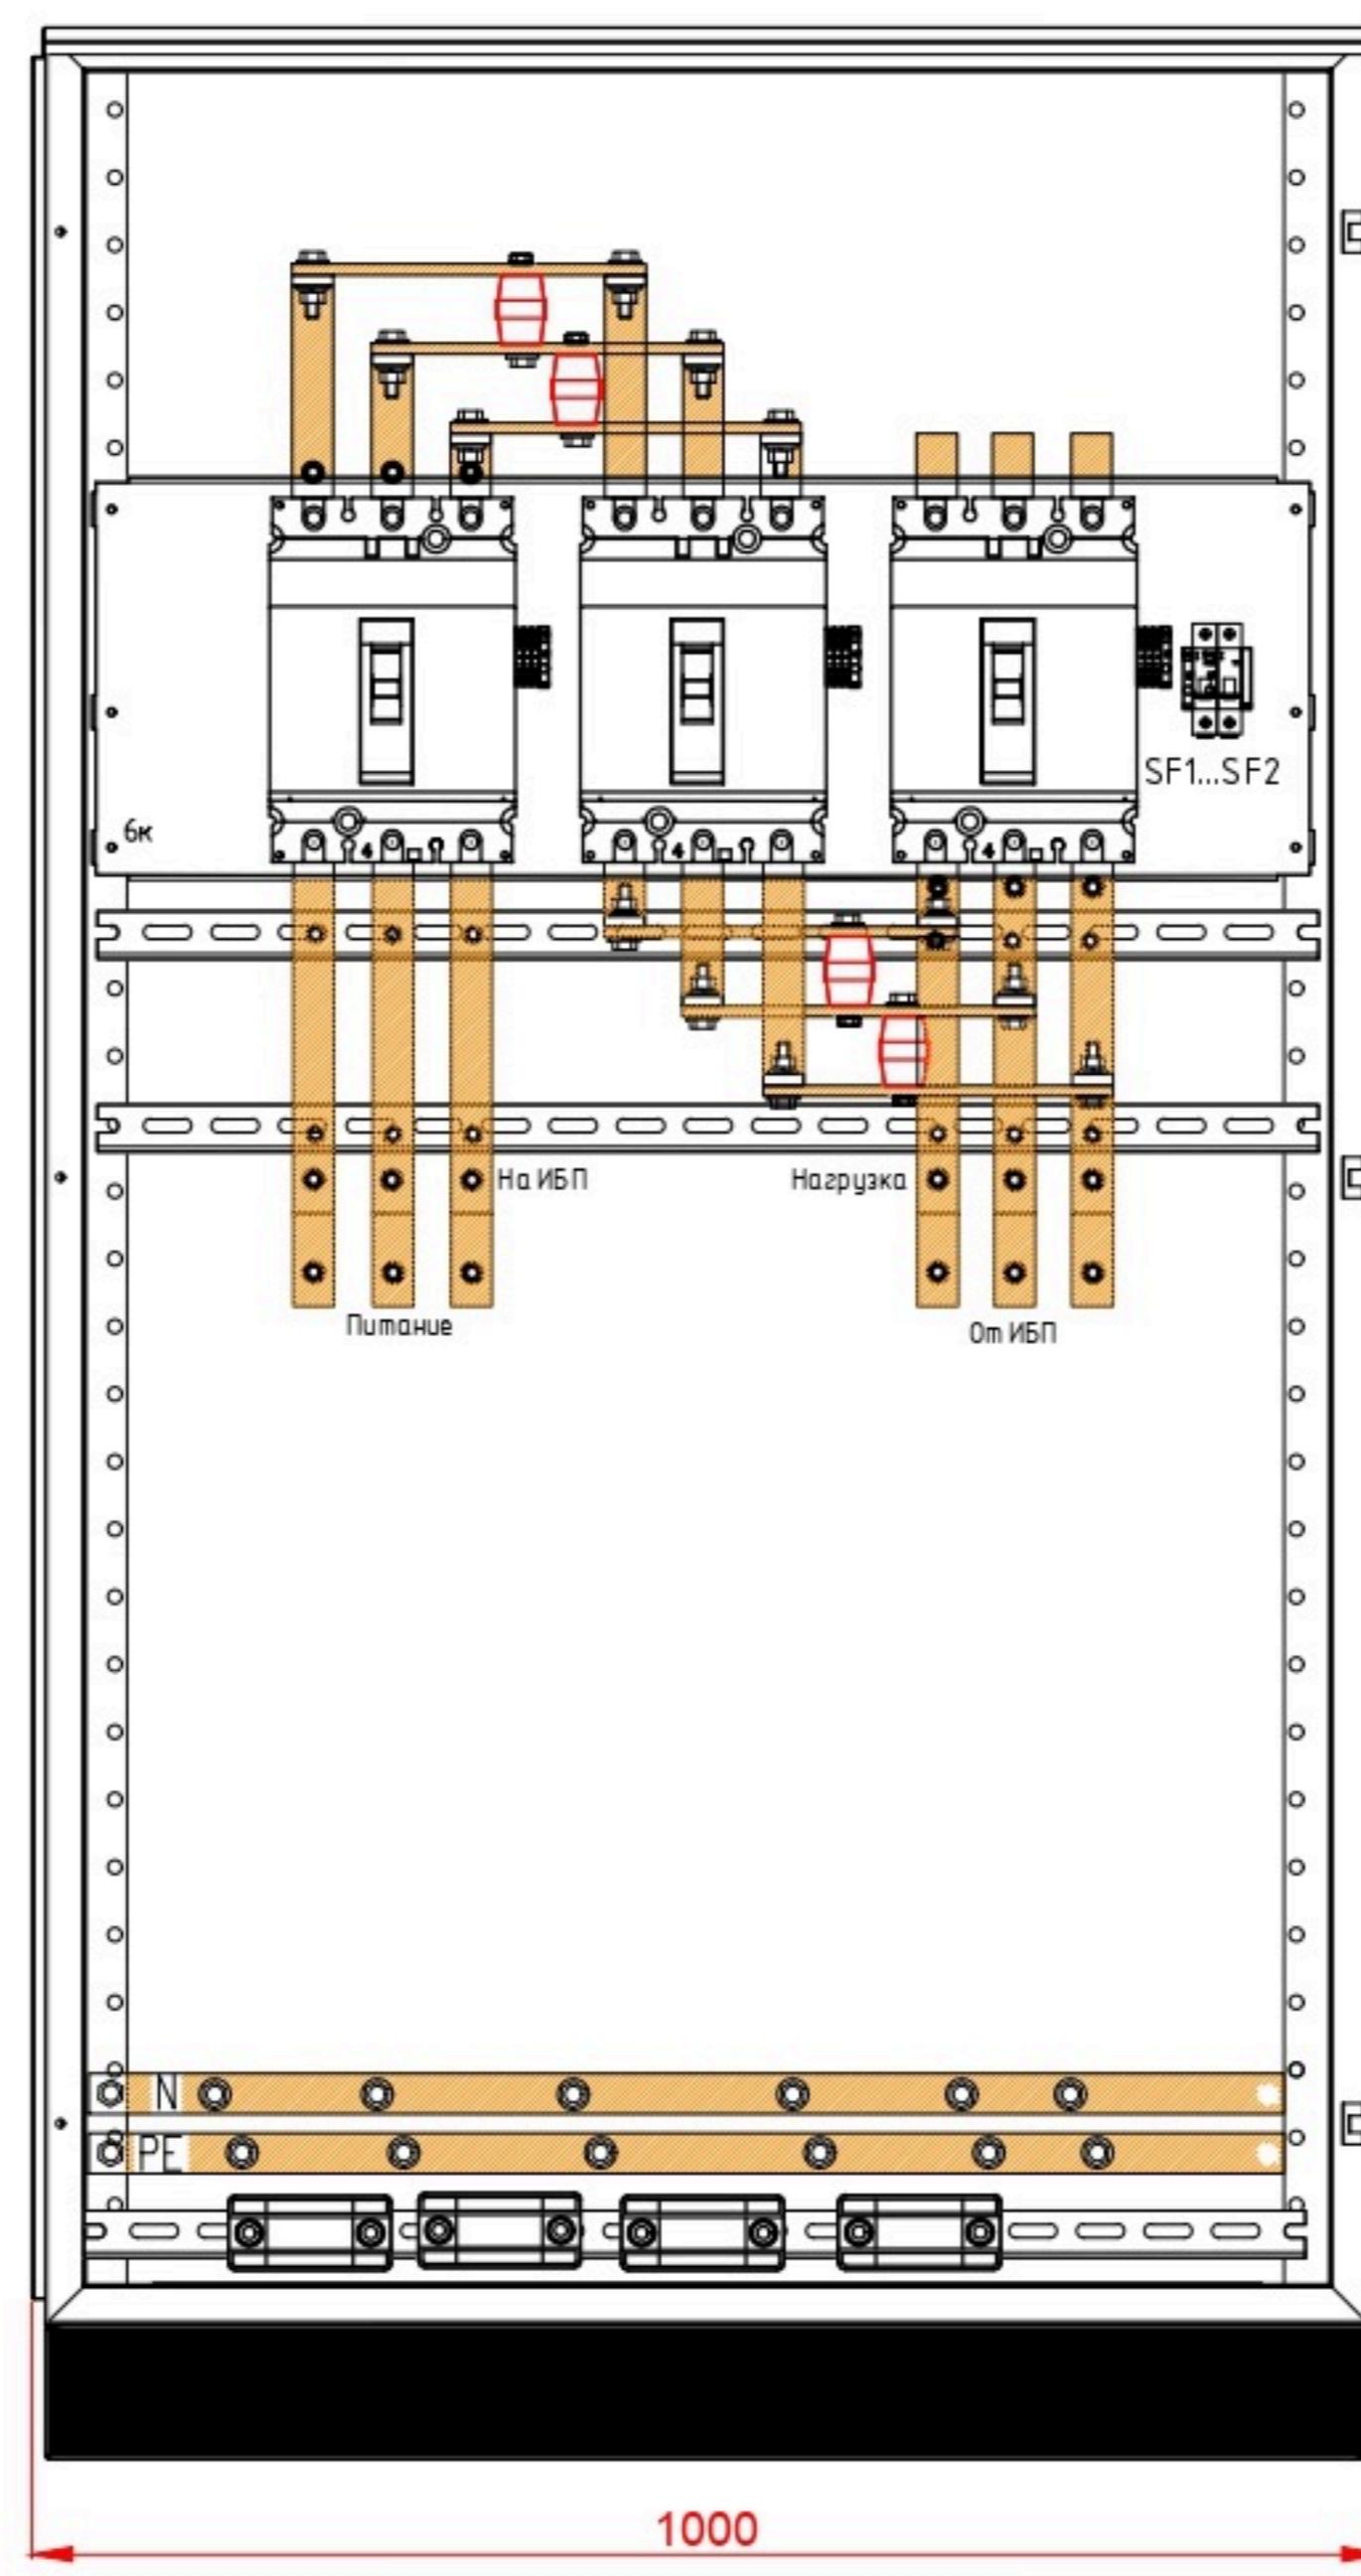
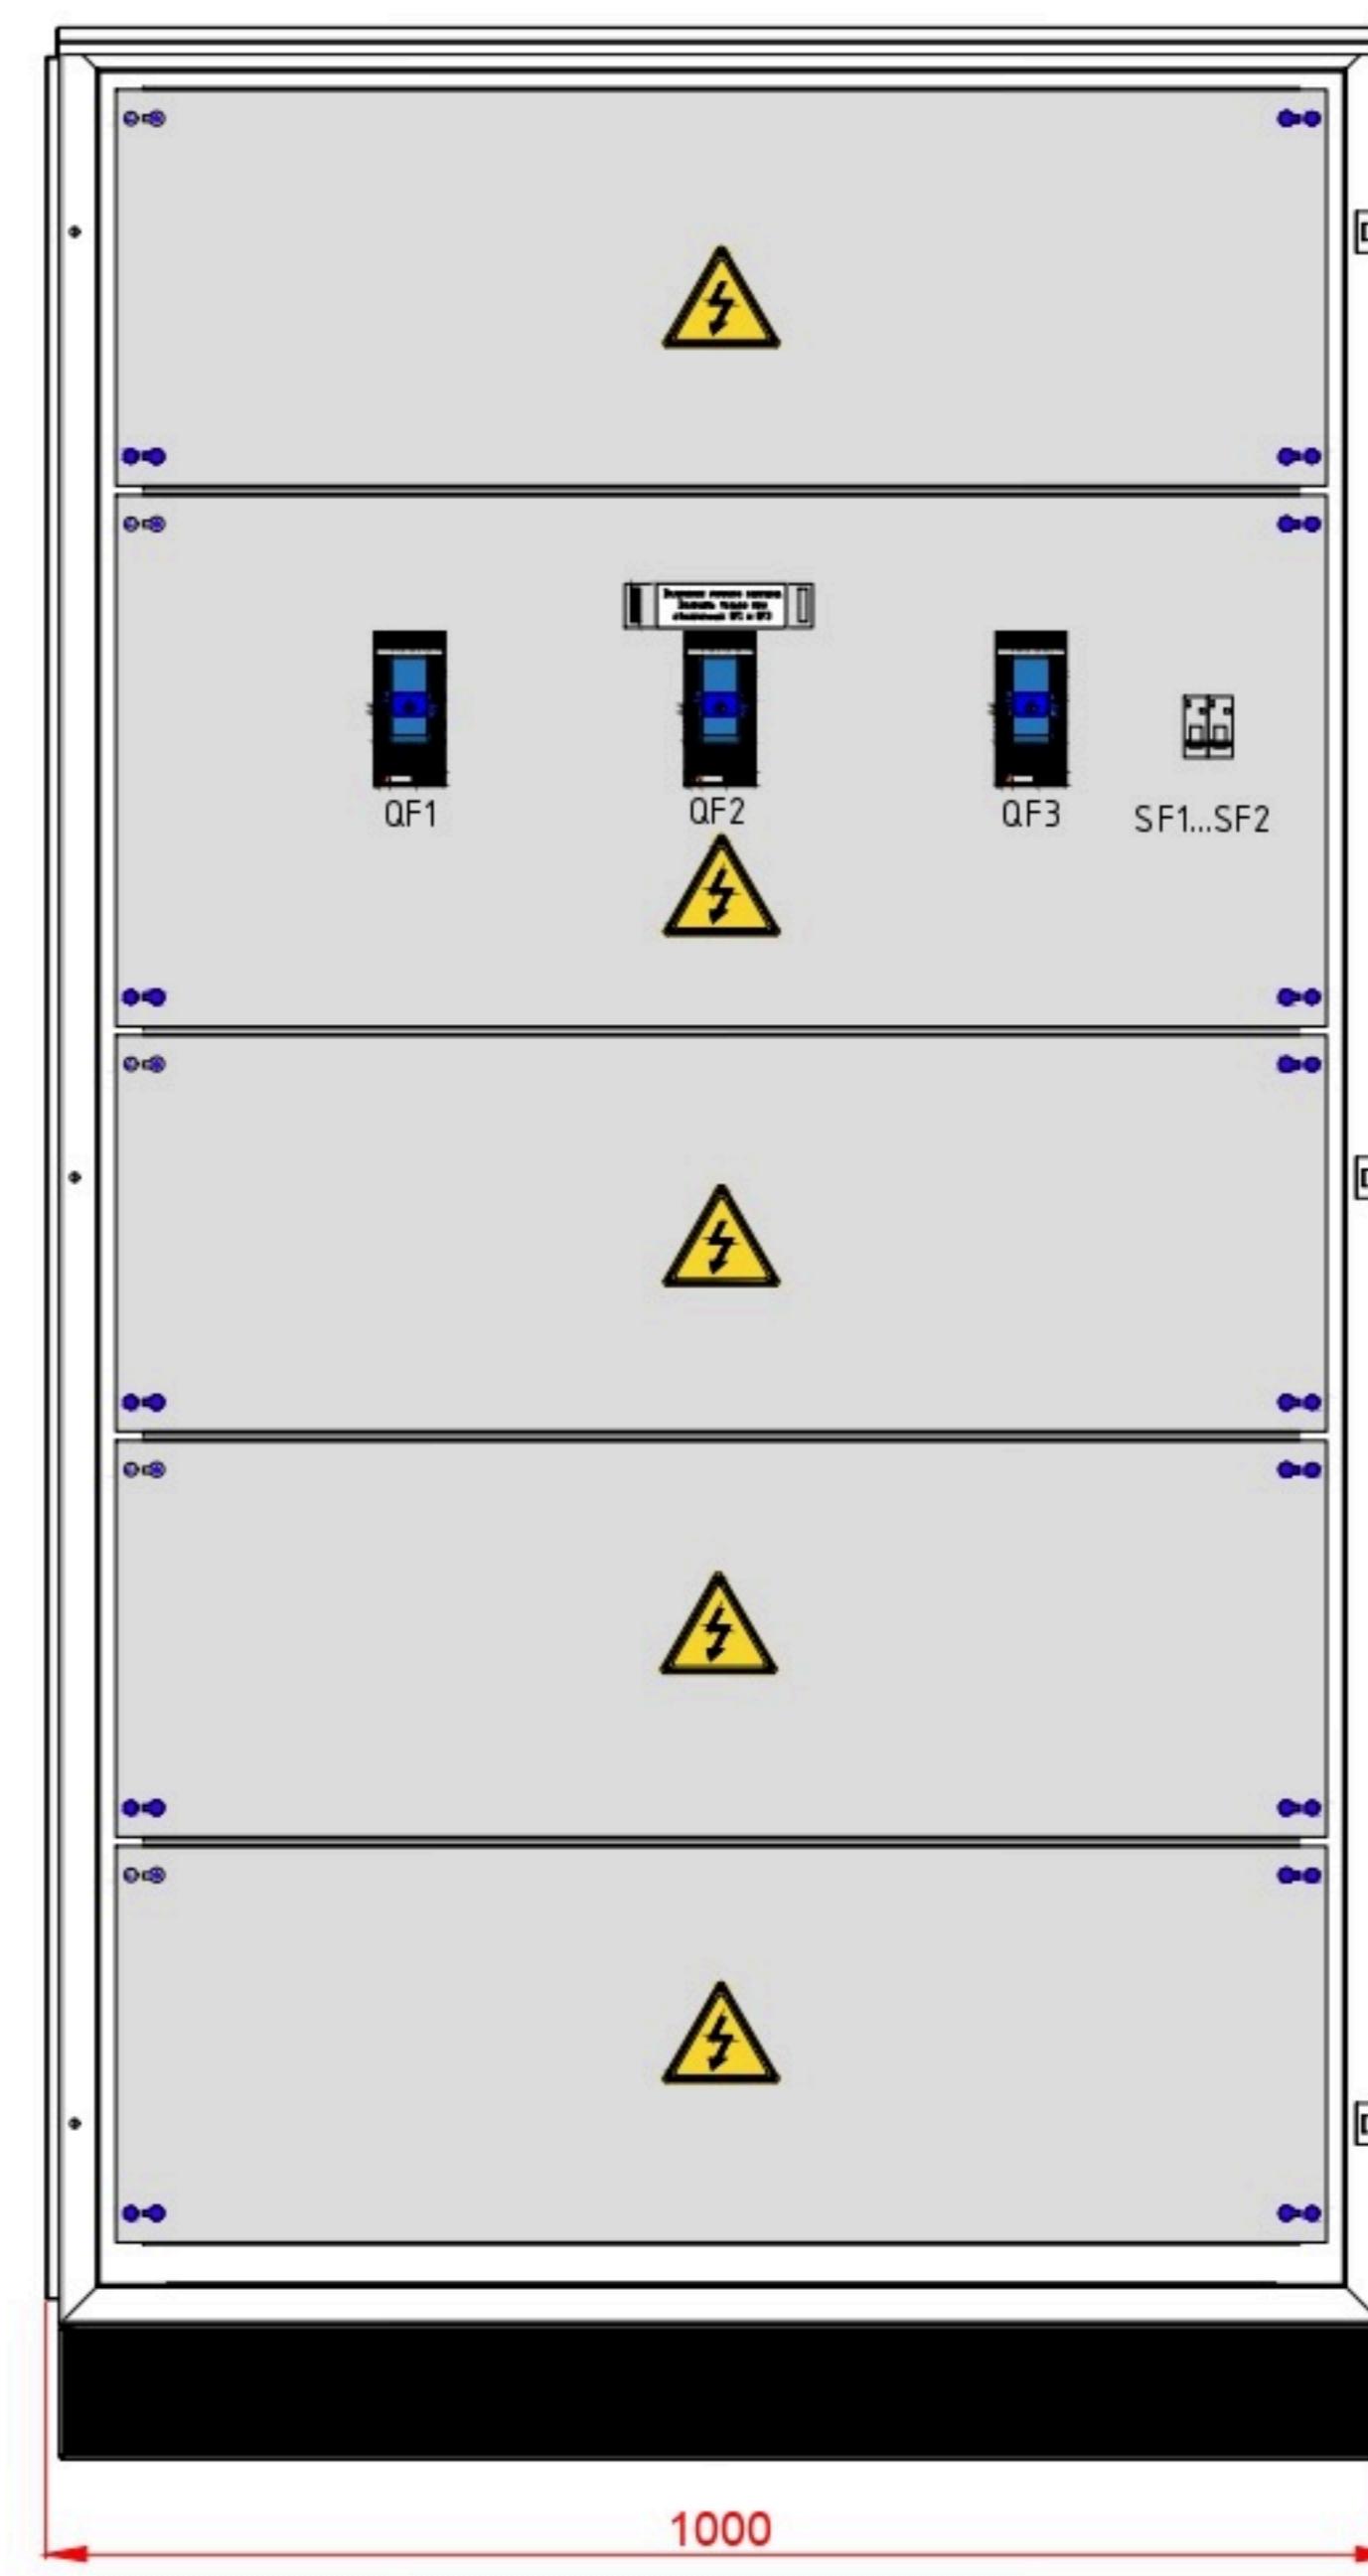


Вид с дверямиВид без дверей и зашивокВид без дверей

Примечания:
 1. Вводной кабель снизу, отходящие снизу.
 2. Проделать дополнительные отверстия в шине РЕ для брони кабелей.
 3. Корпус и панели защитные черного цвета, матовые, RAL9005.
 4. Степень защиты шкафа IP31.

*Внешние виды и размеры даны ориентировочные и могут меняться в процессе производства.

Изм.	Кол.	Лист	Подпись	Дата	Станд	Лист	Листов
Разработал							
Проверил							
Утвердил							

ЩИБП 600 кВА/1250А

Внешние виды и габариты

PIRIS