



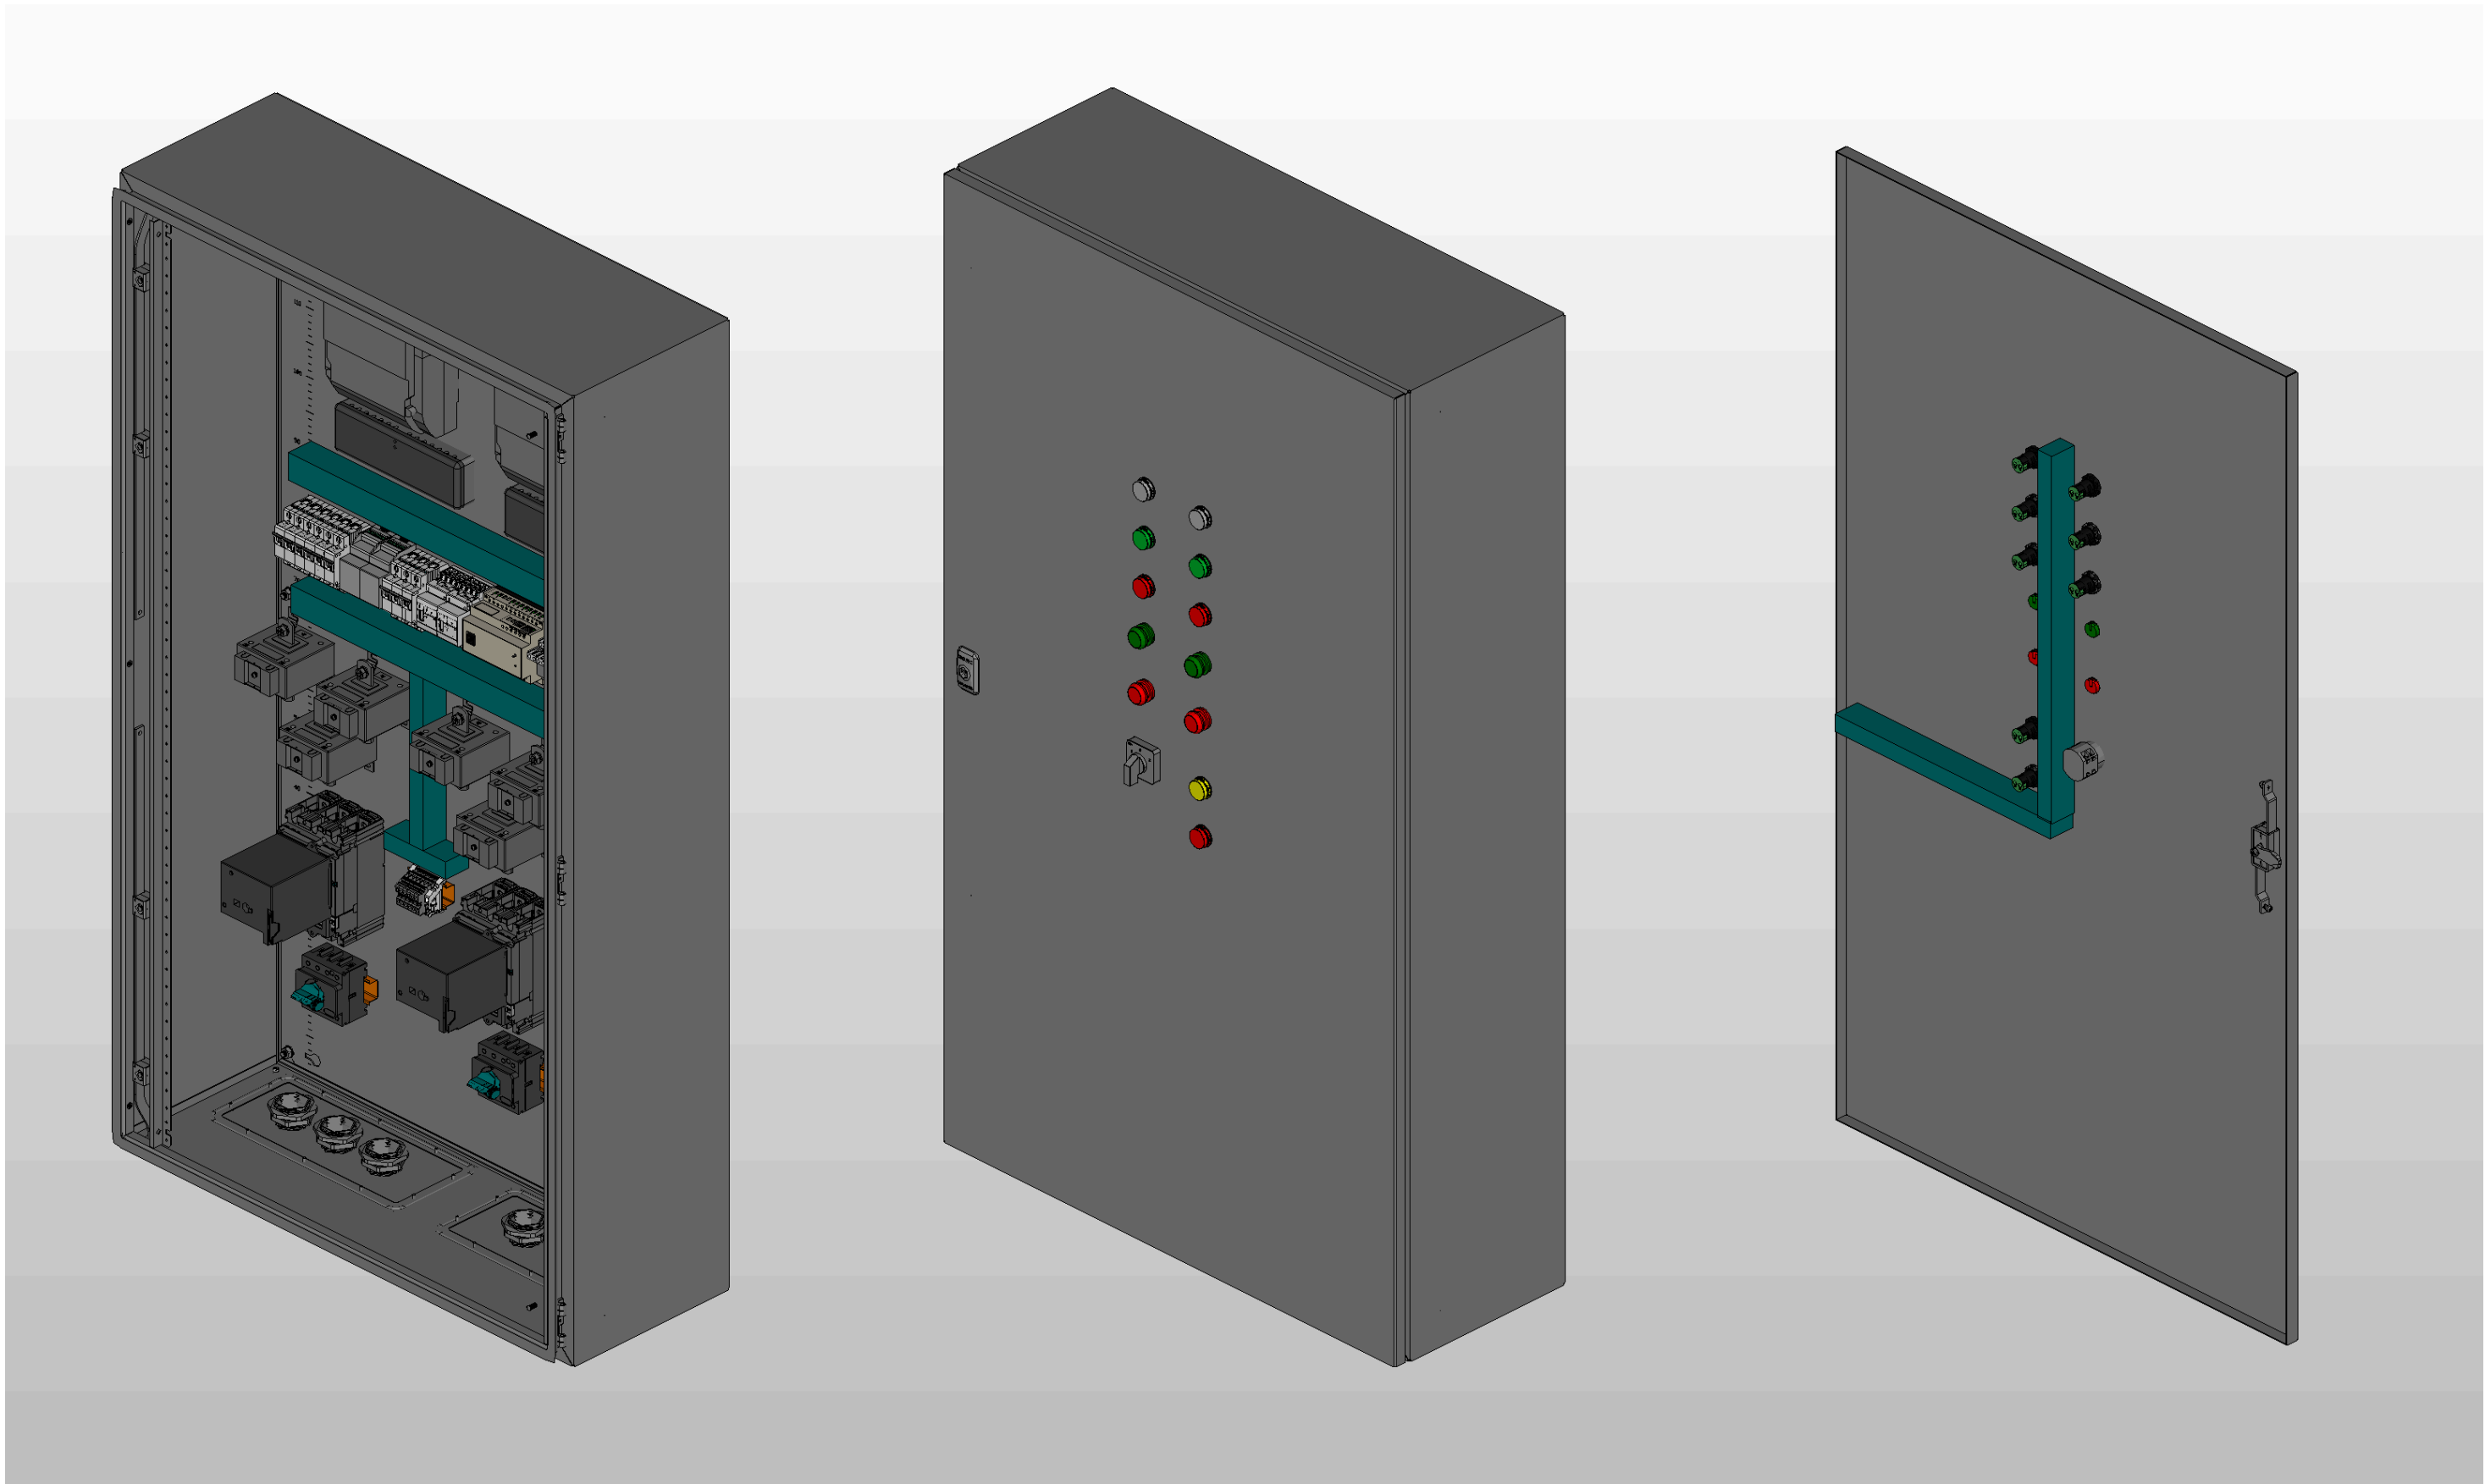

** Предусмотрен ввод и вывод кабеля снизу*

Инв. № подл.	Подп. и дата

Ред.	Листов	№ докум	Подп	Дата	Листов

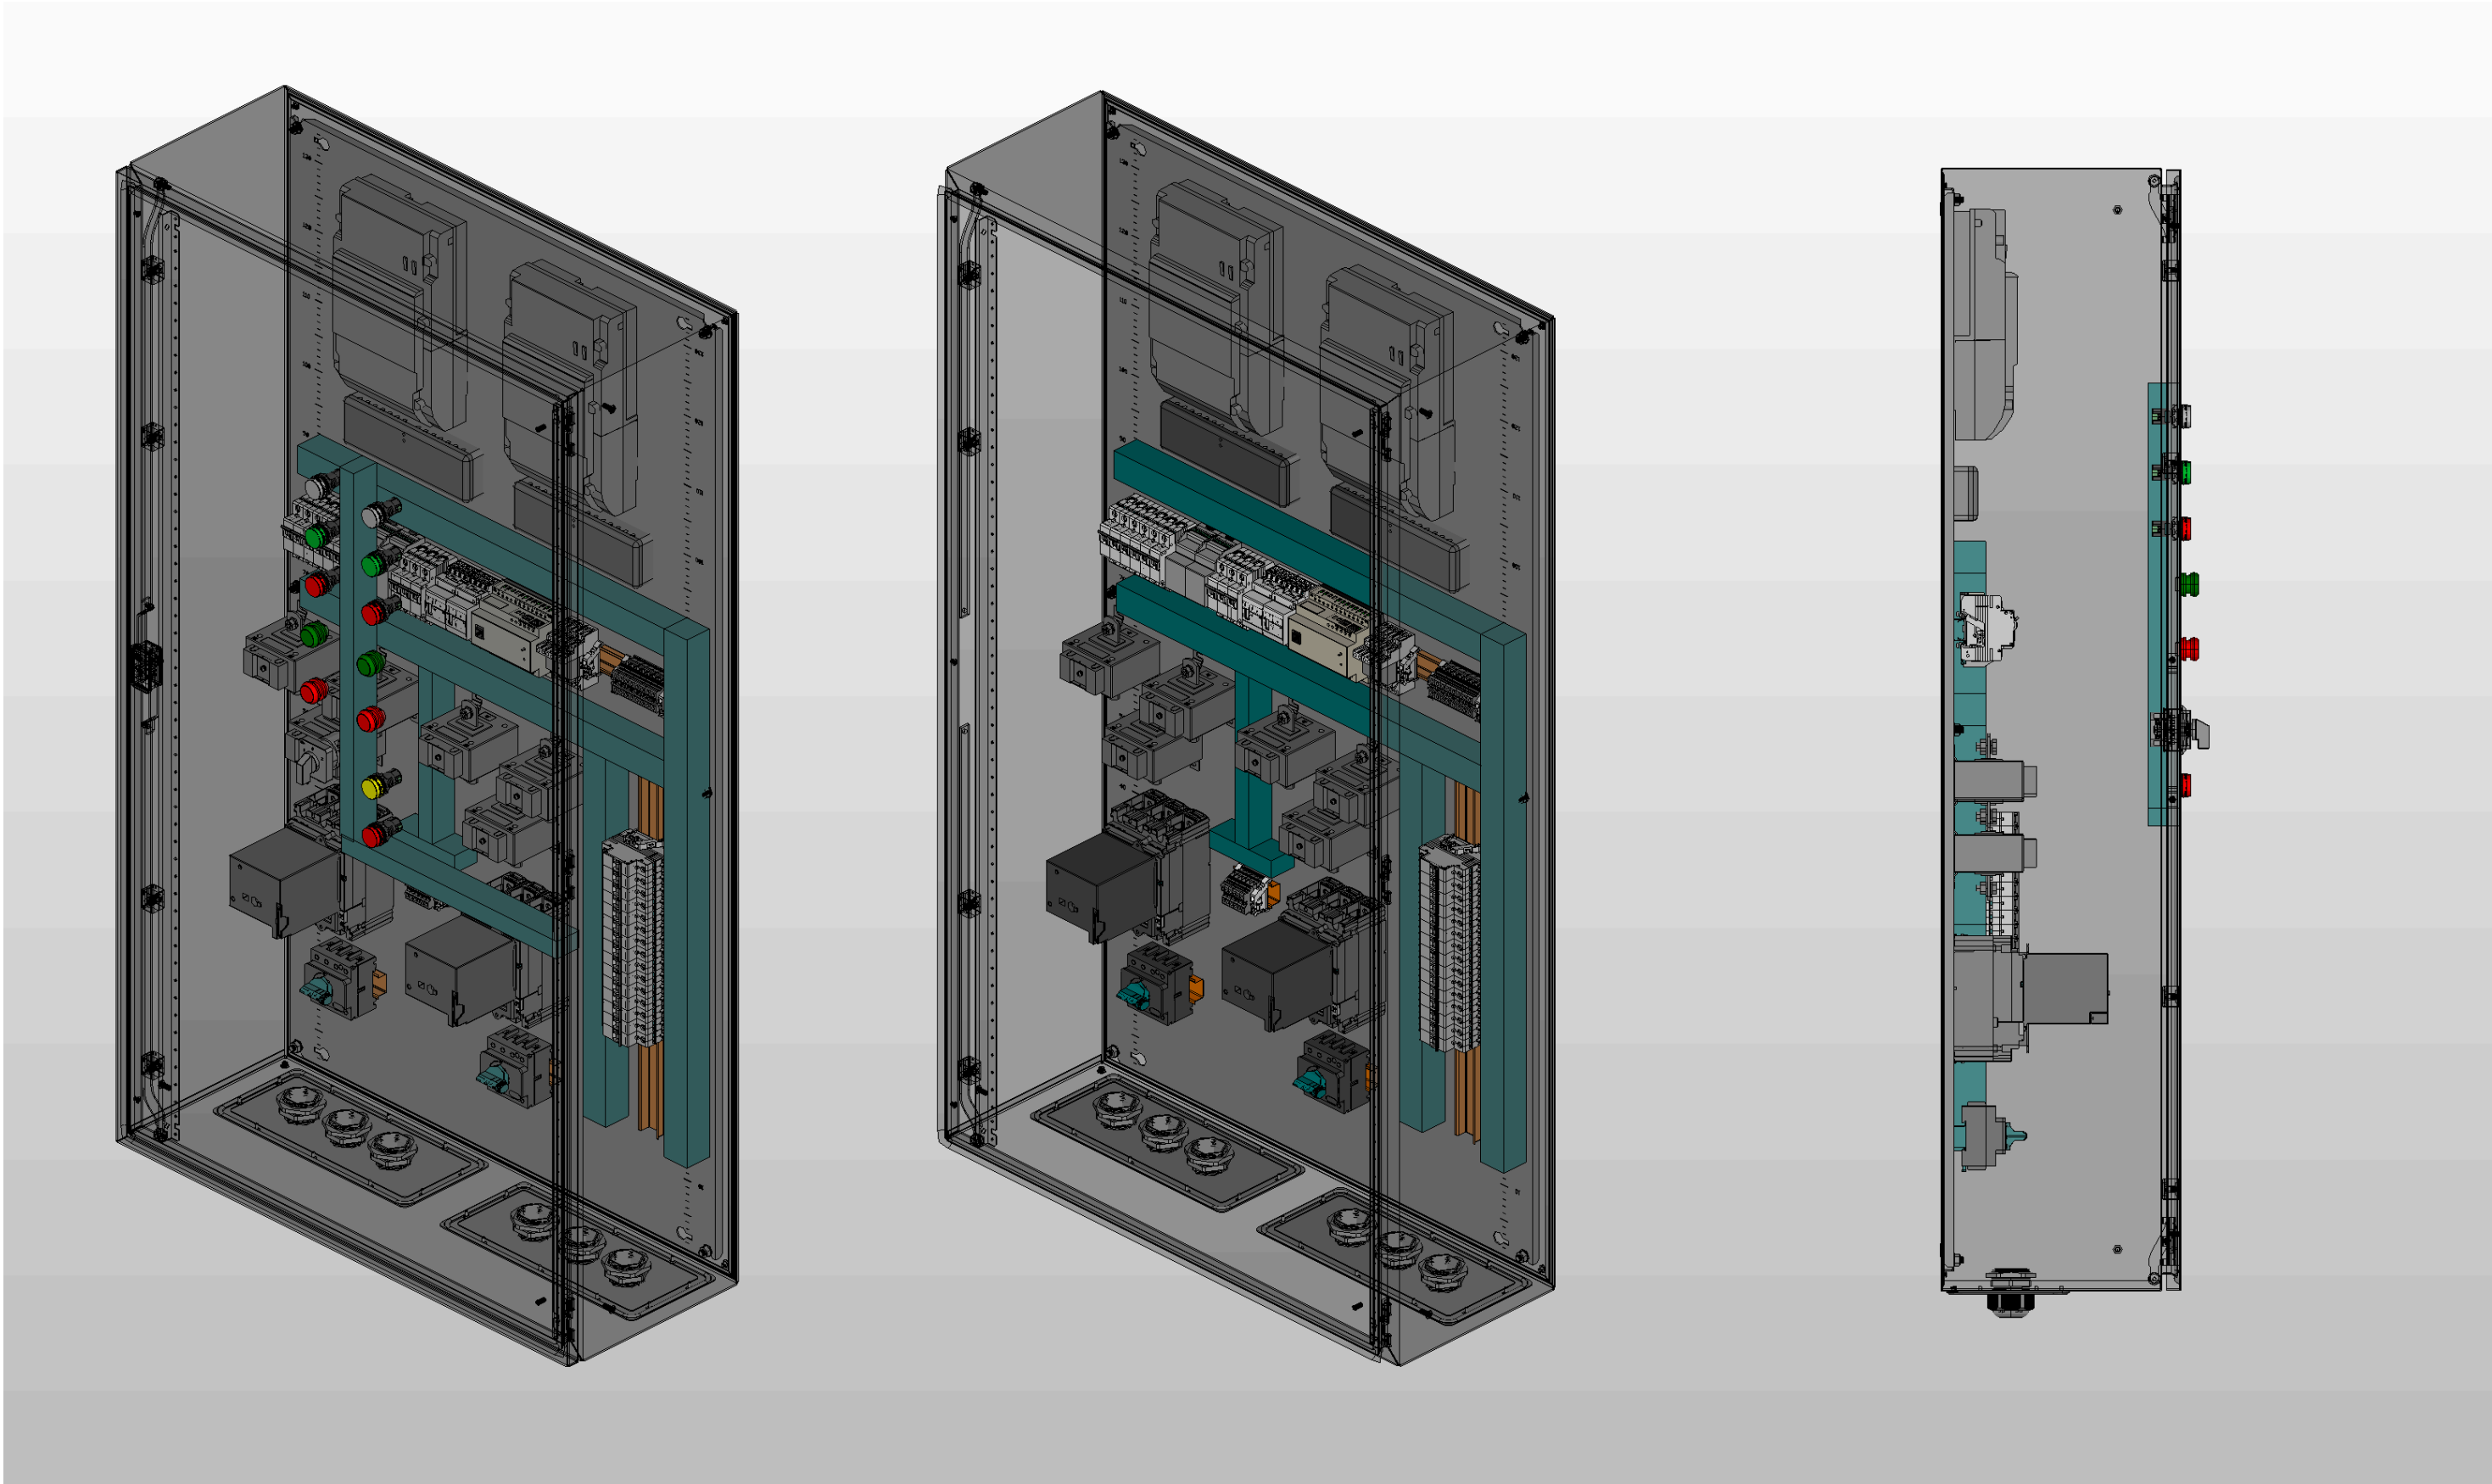

Инв. № подл.	Подп. и дата		

Ред.	Листов	№ докум	Подп	Дата

Листов