



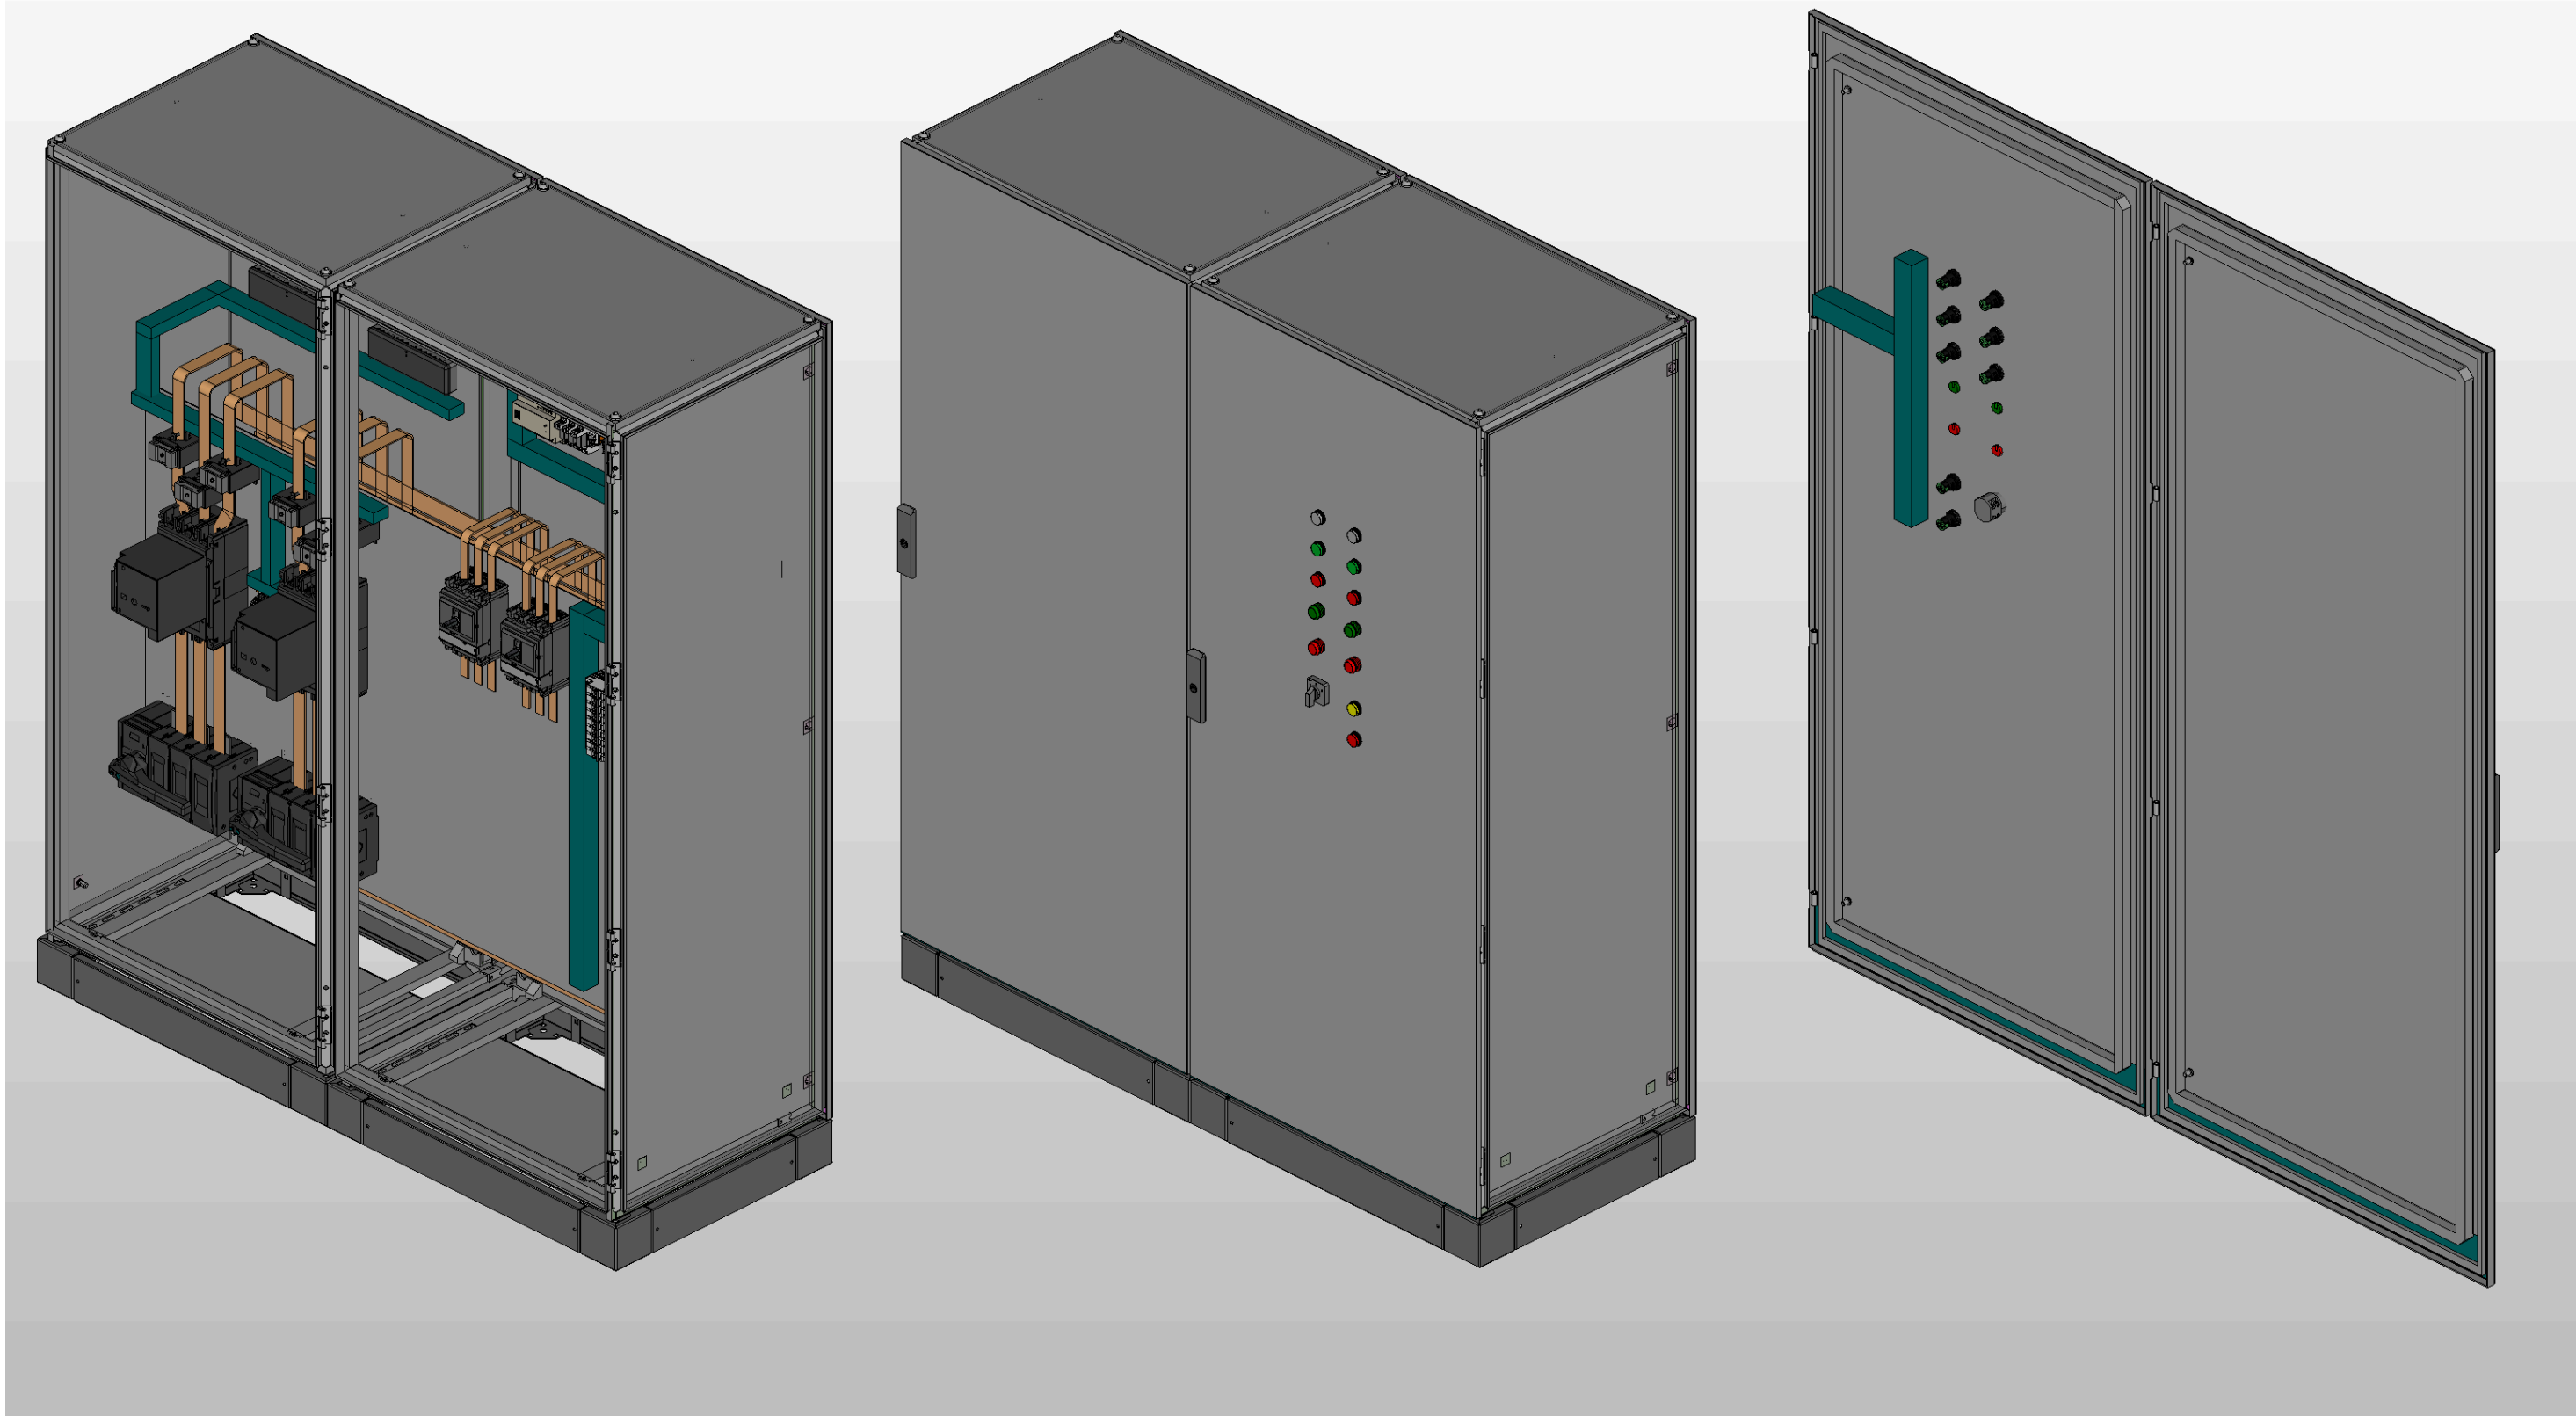

* Предусмотрен ввод и вывод кабеля снизу

Инв. № подл.	Подп. и дата

Ред.	Листов	№ докум	Подп	Дата	Листов

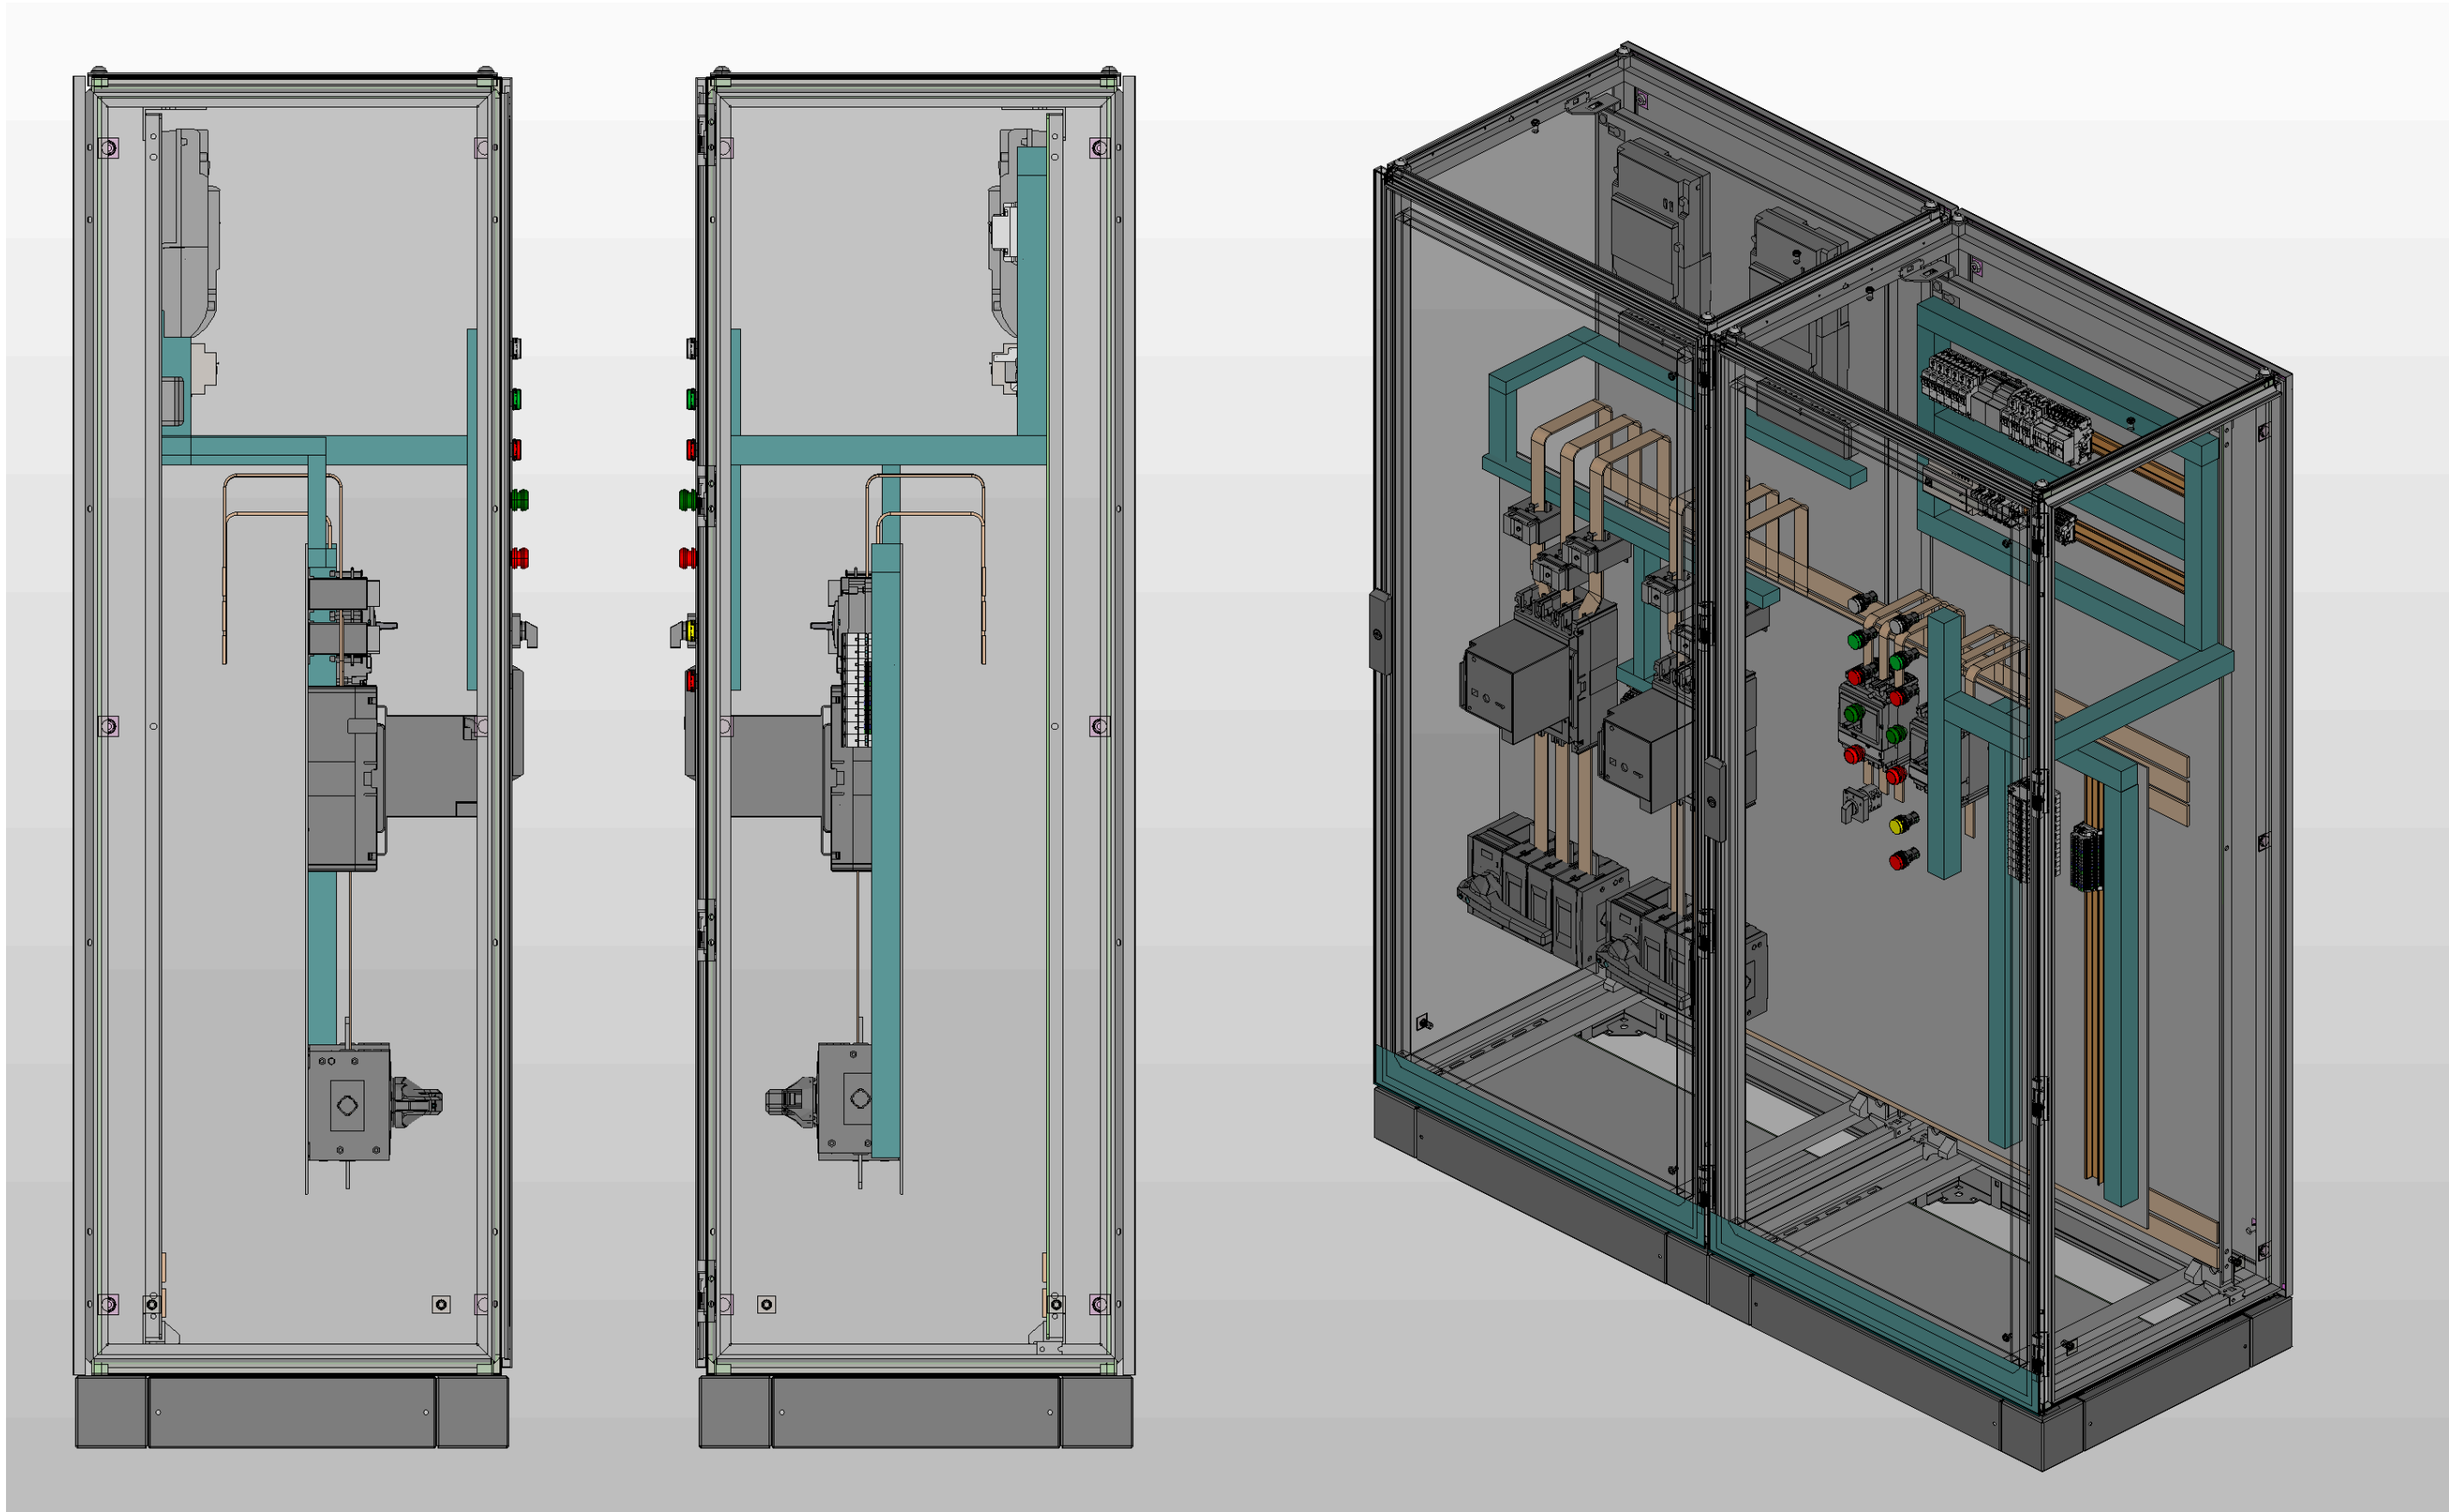

Инв. № подл.	Подп. и дата

Ред.	Листов	№ докум	Подп	Дата	Листов