


Вид с дверями

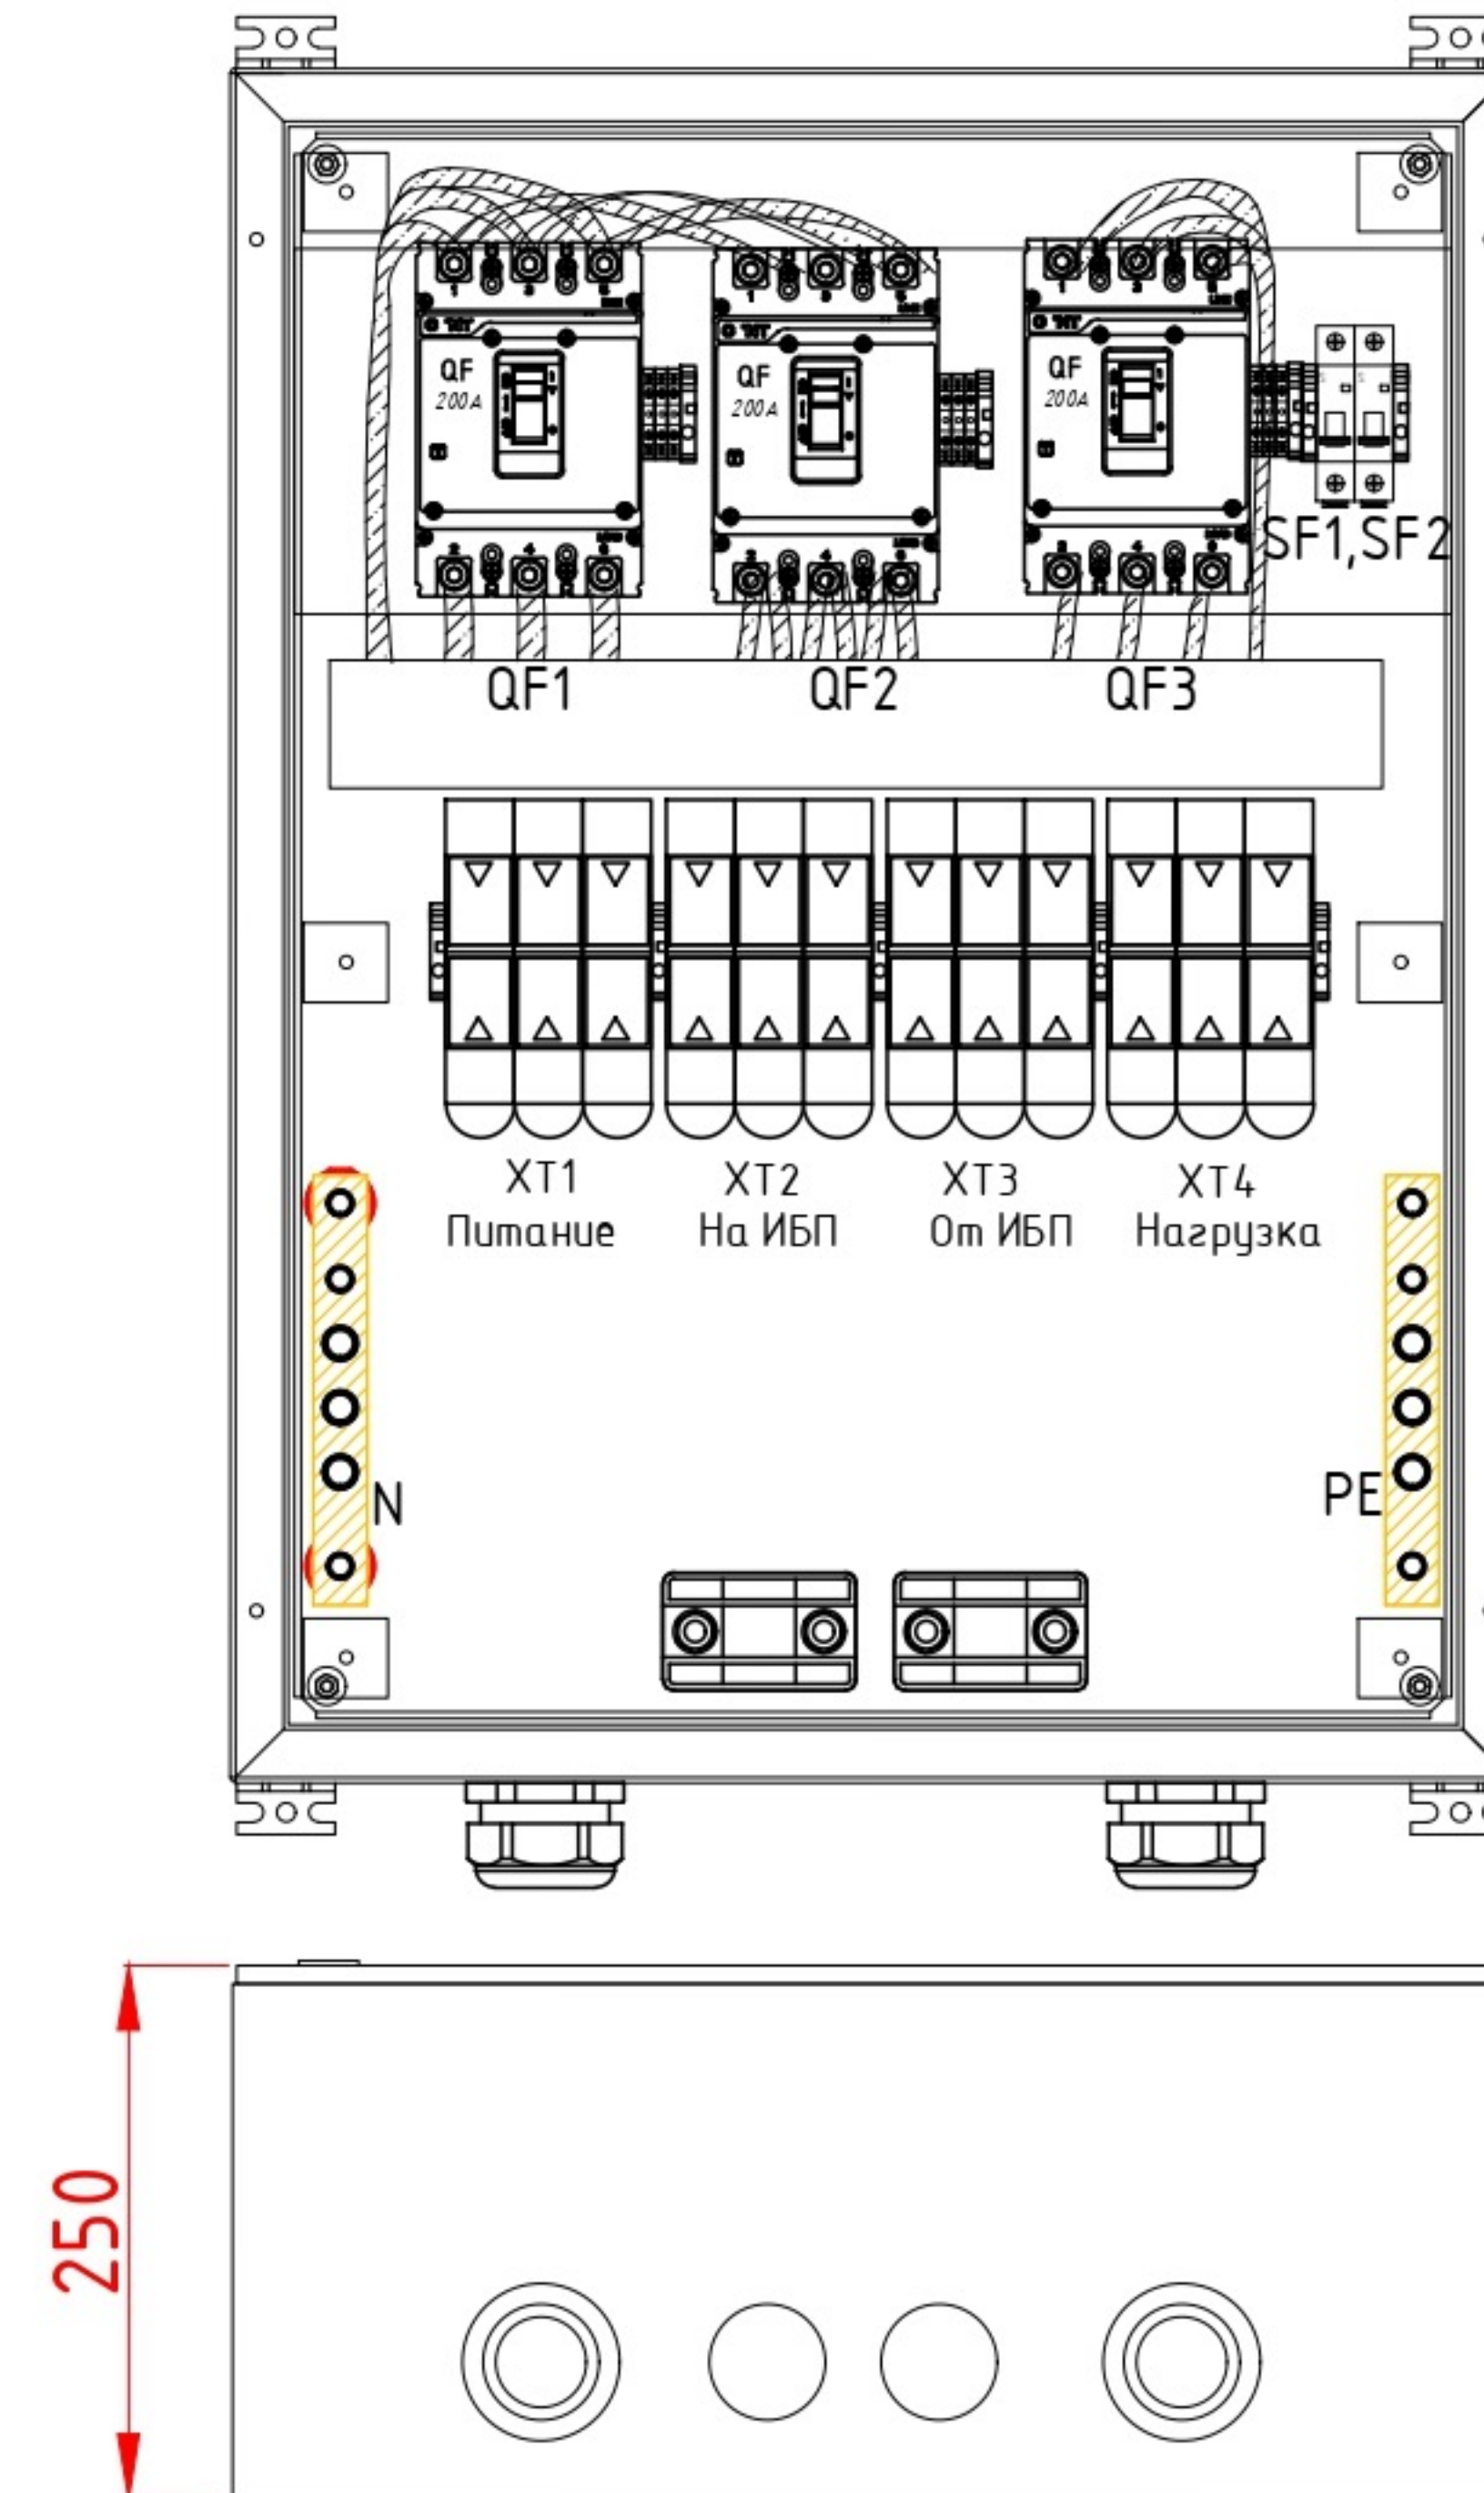

Изм.	Кол.Уч	Лист	№ док	Подп.	Дата				
Разработал						ЩИБП 120 кВА/250А	Стадия	Лист	Листов
Проверил									
						Габаритный чертеж			
Утвердил									