


Вид с дверями

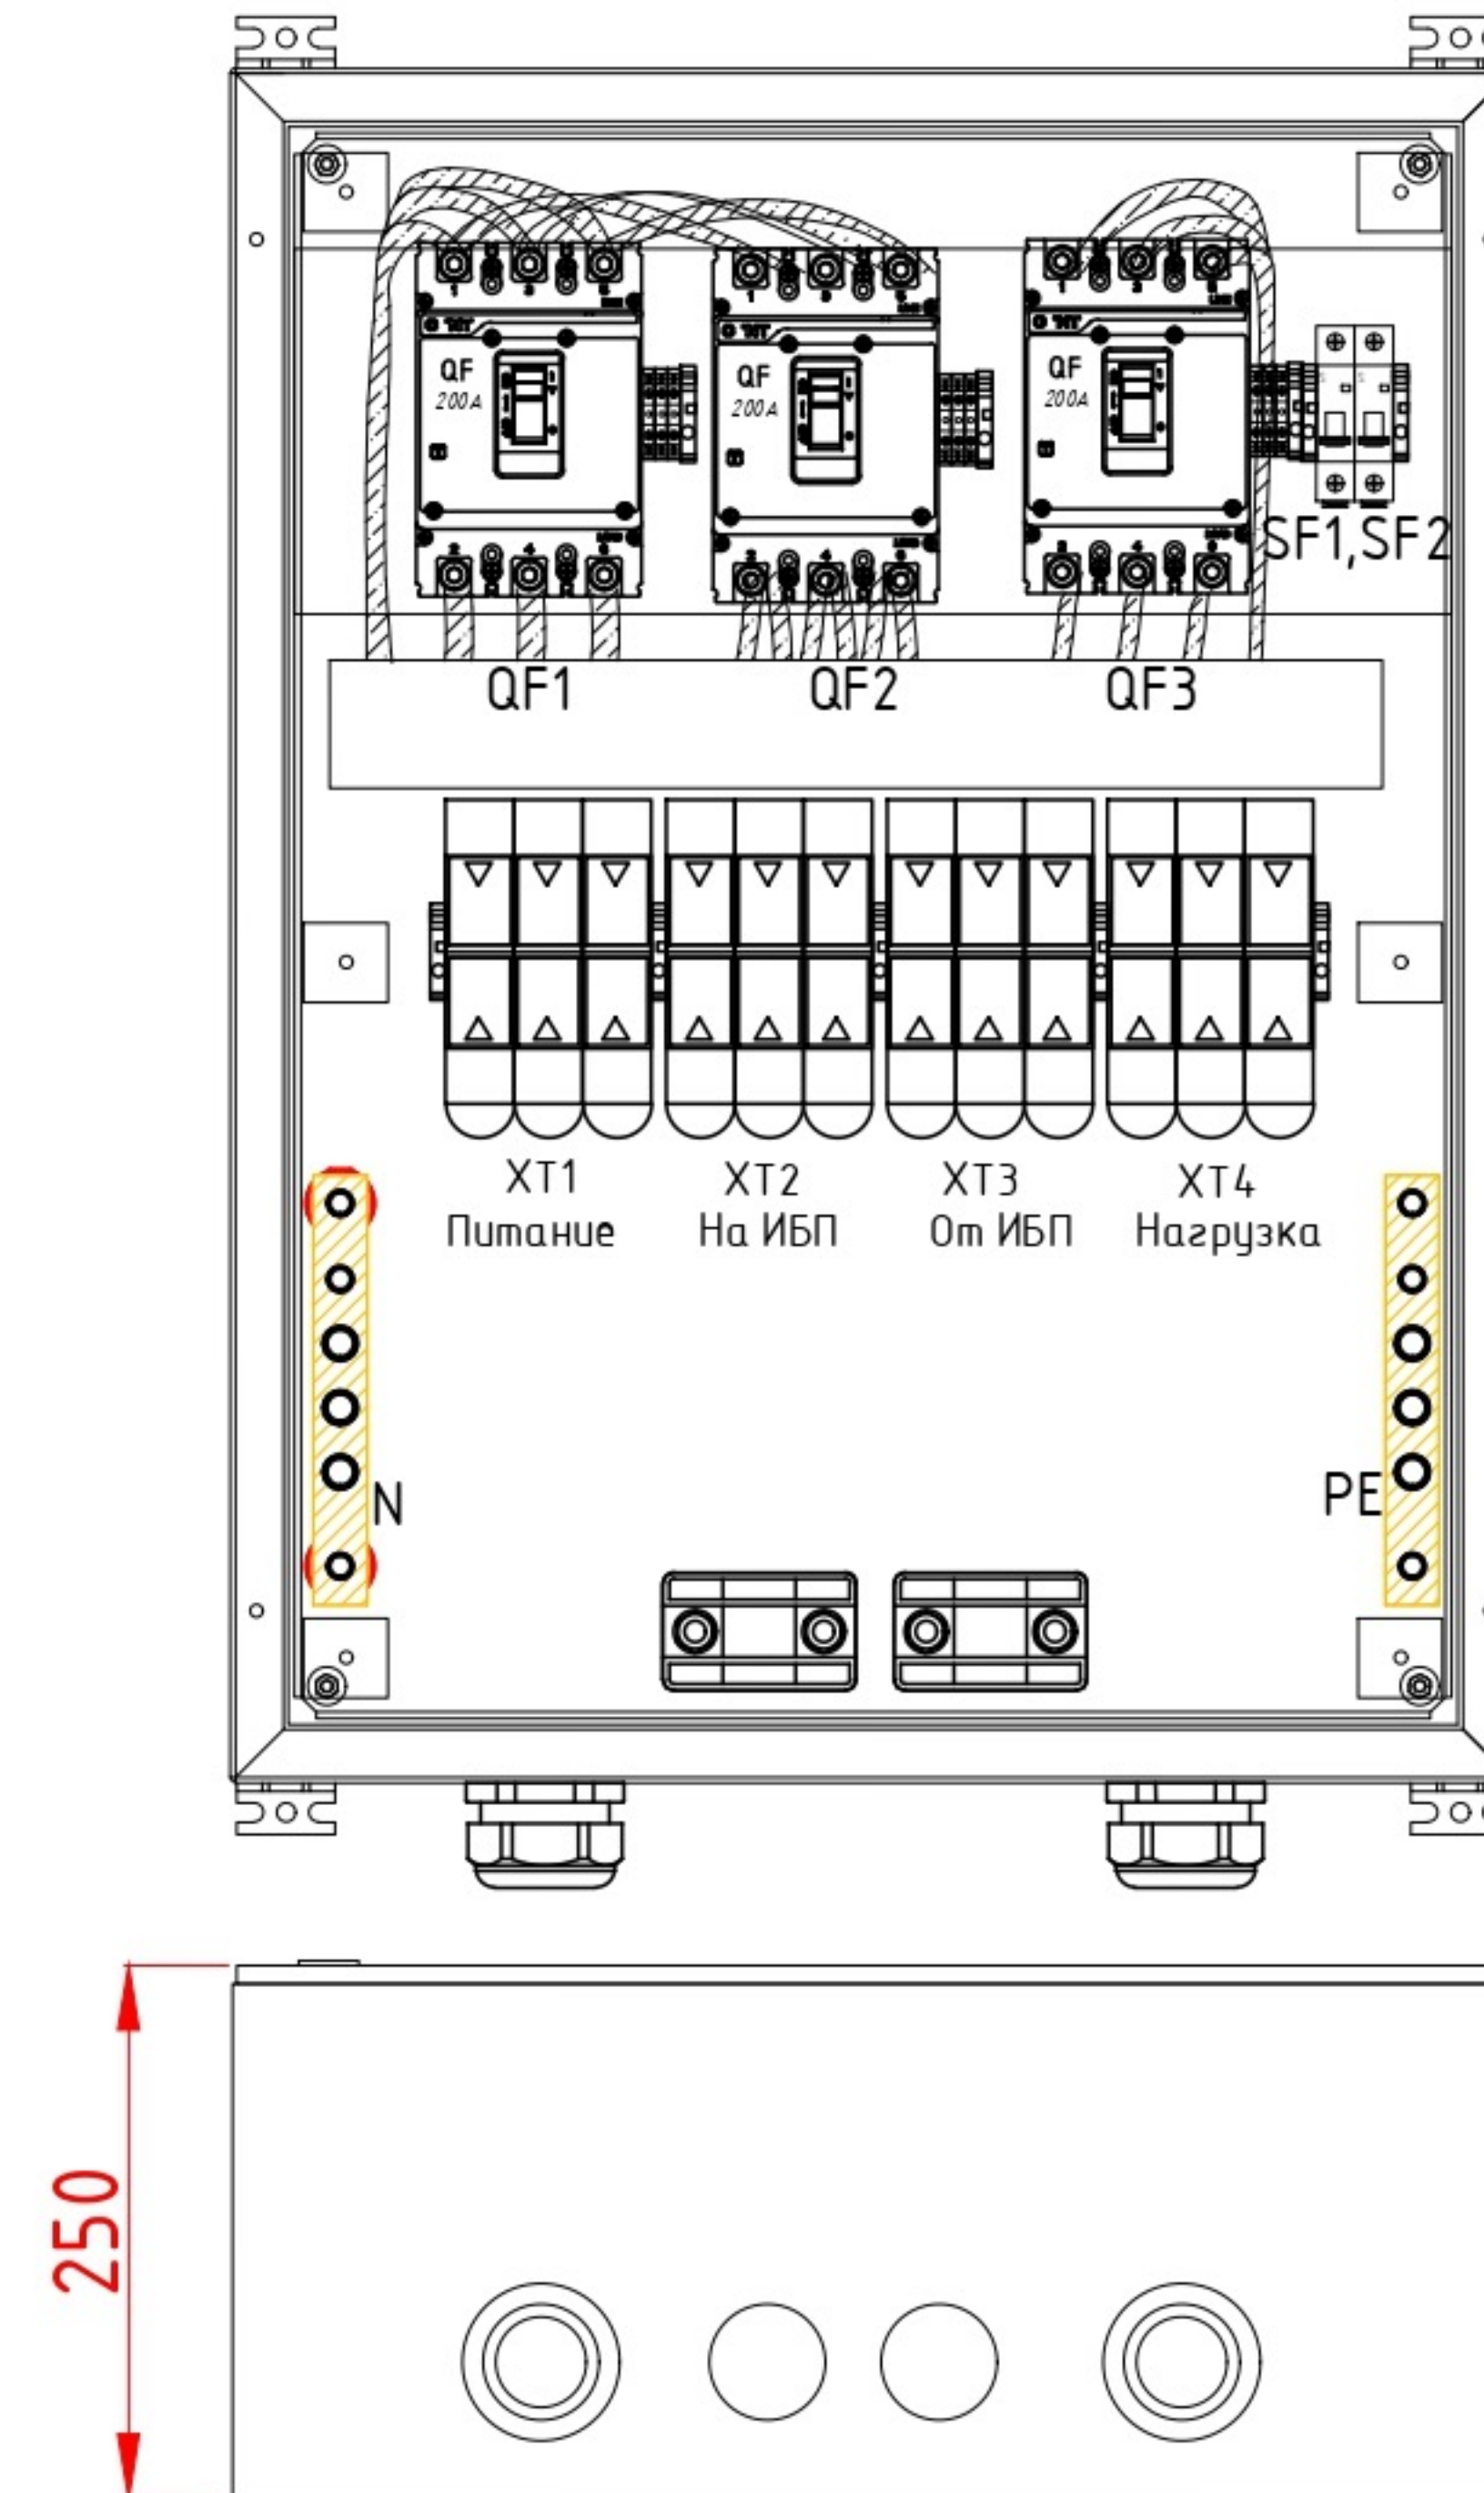

Изм.	Кол. Уч.	Лист	№ док	Подп.	Дата
Разработал					
Проверил					
Утвердил					

Стадия	Лист	Листов

PIRIS