

Пкрв. примен.

Справ. N

Подпись и дата


Инв. N подл.

Взам. инв. N


Подпись и дата

Инв. N подл.



Вид с дверями

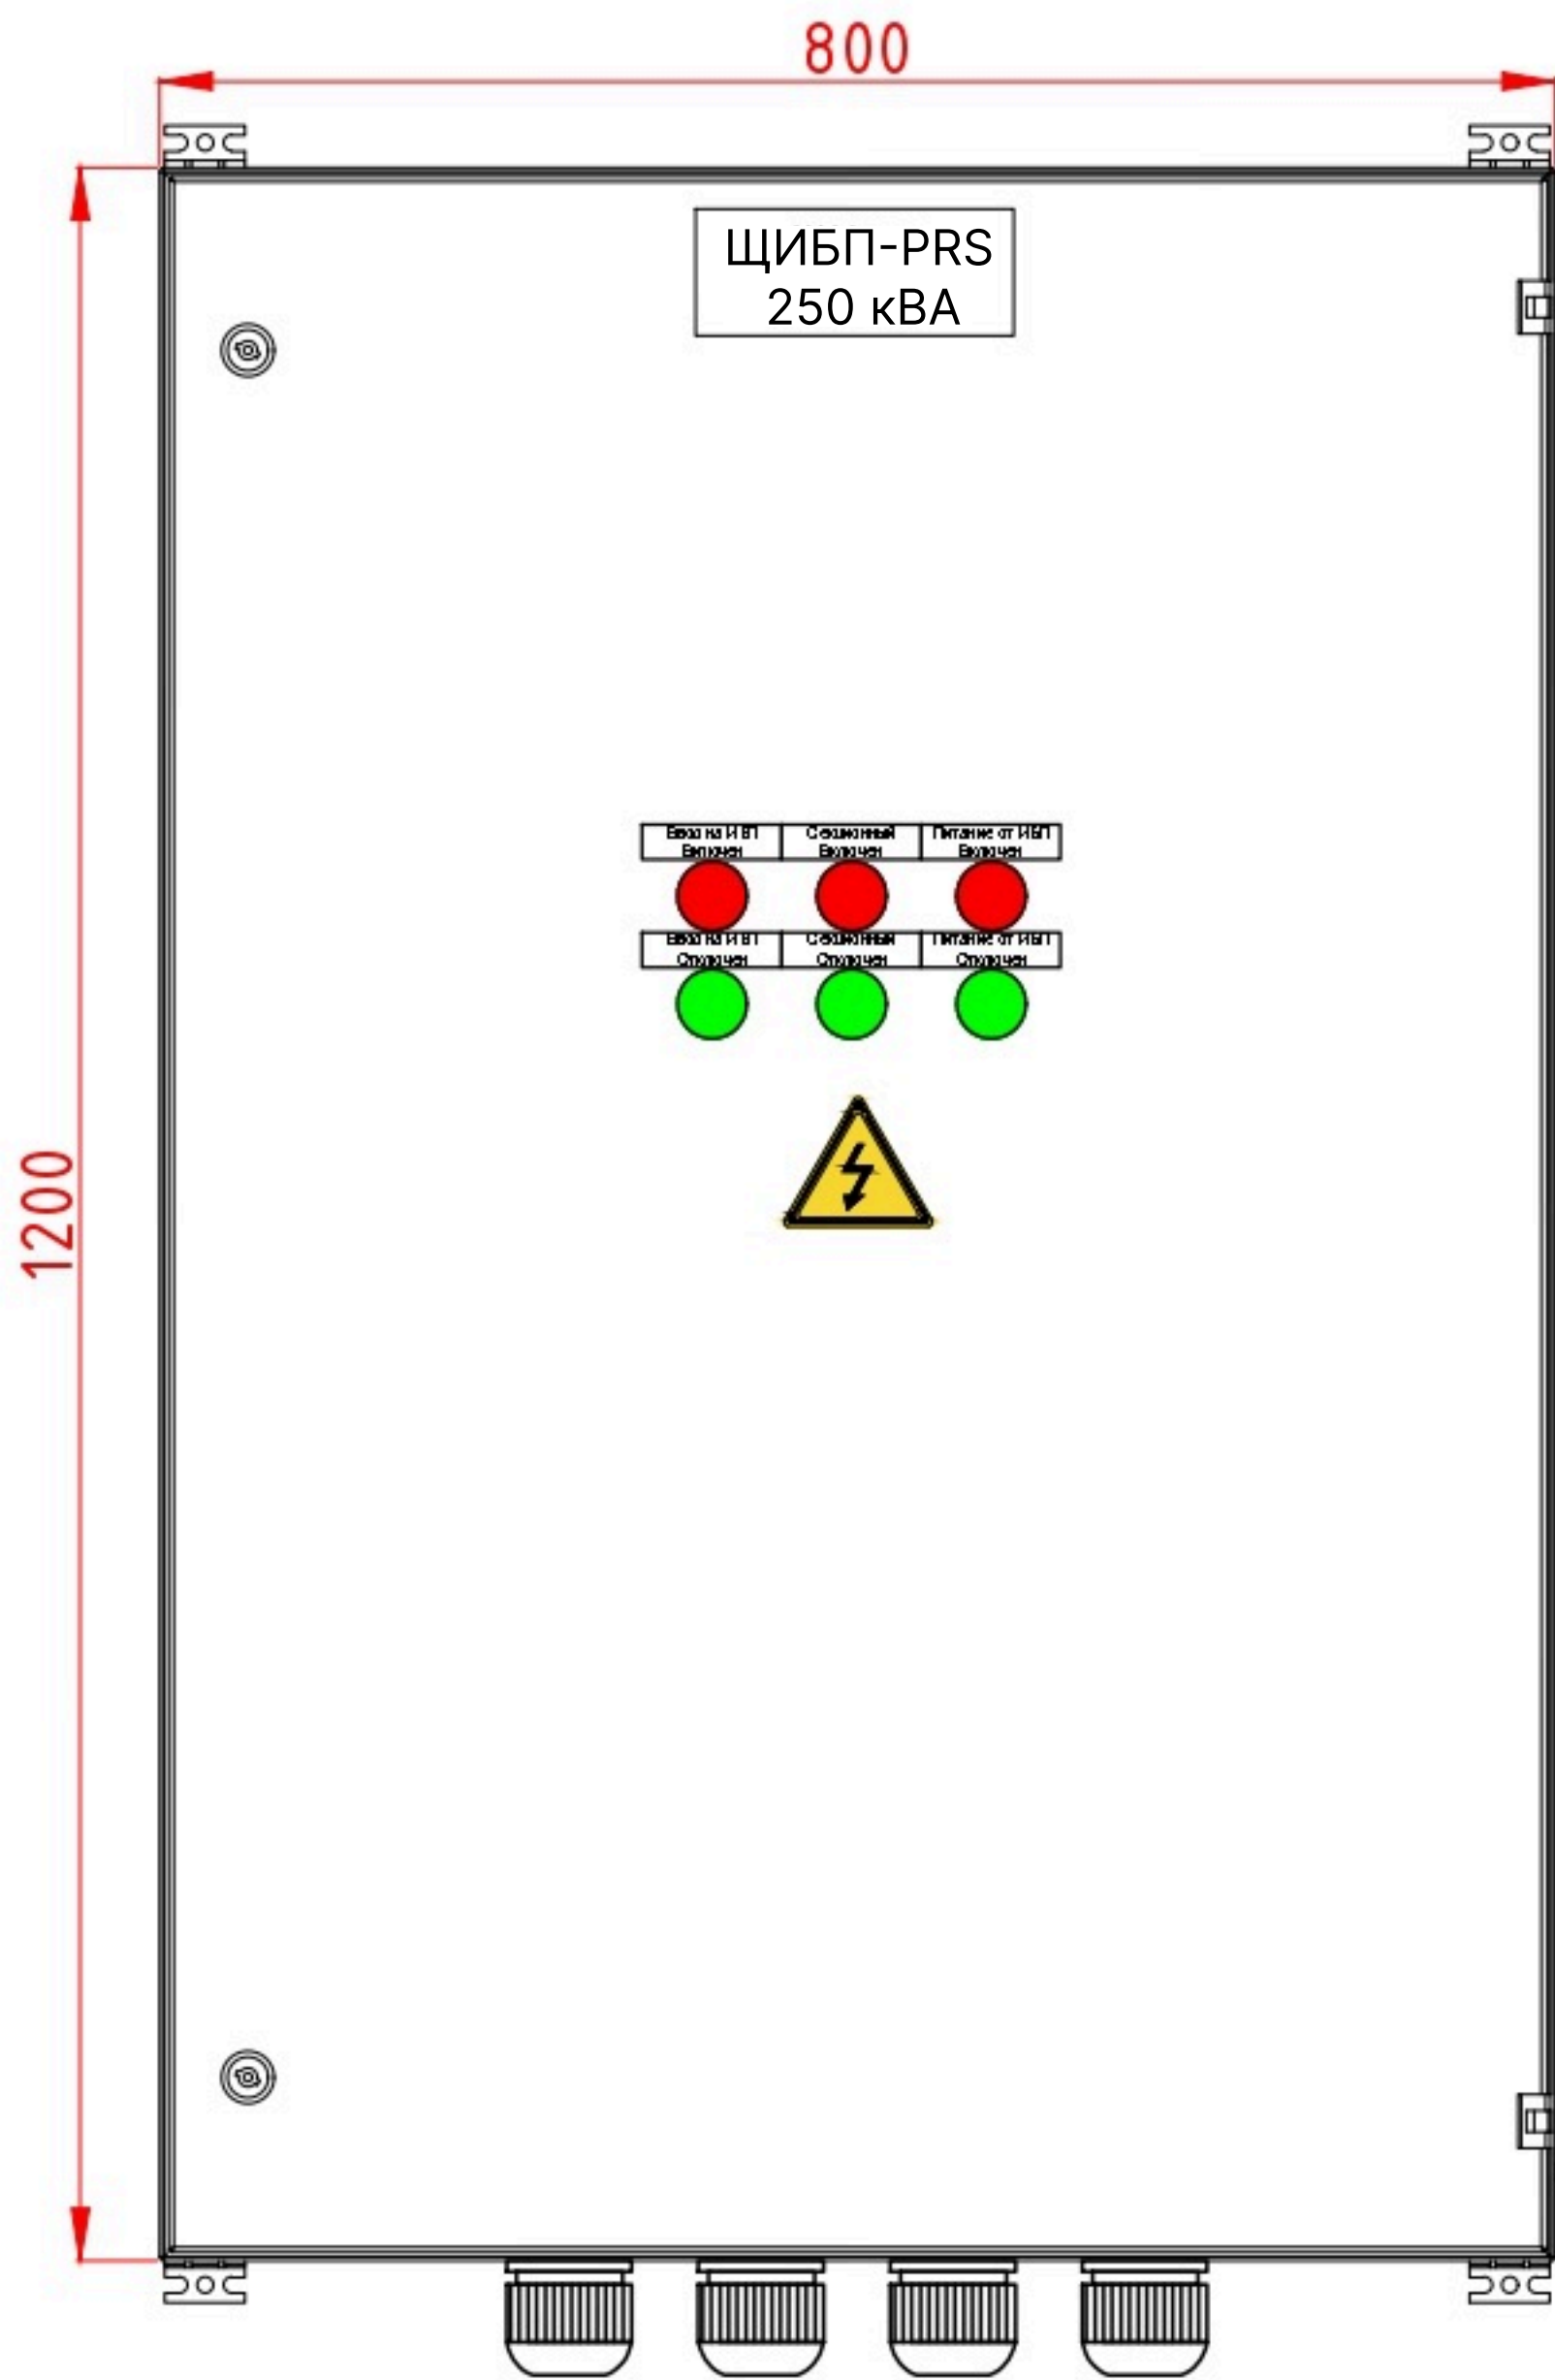

Вид с
фальш-панелью

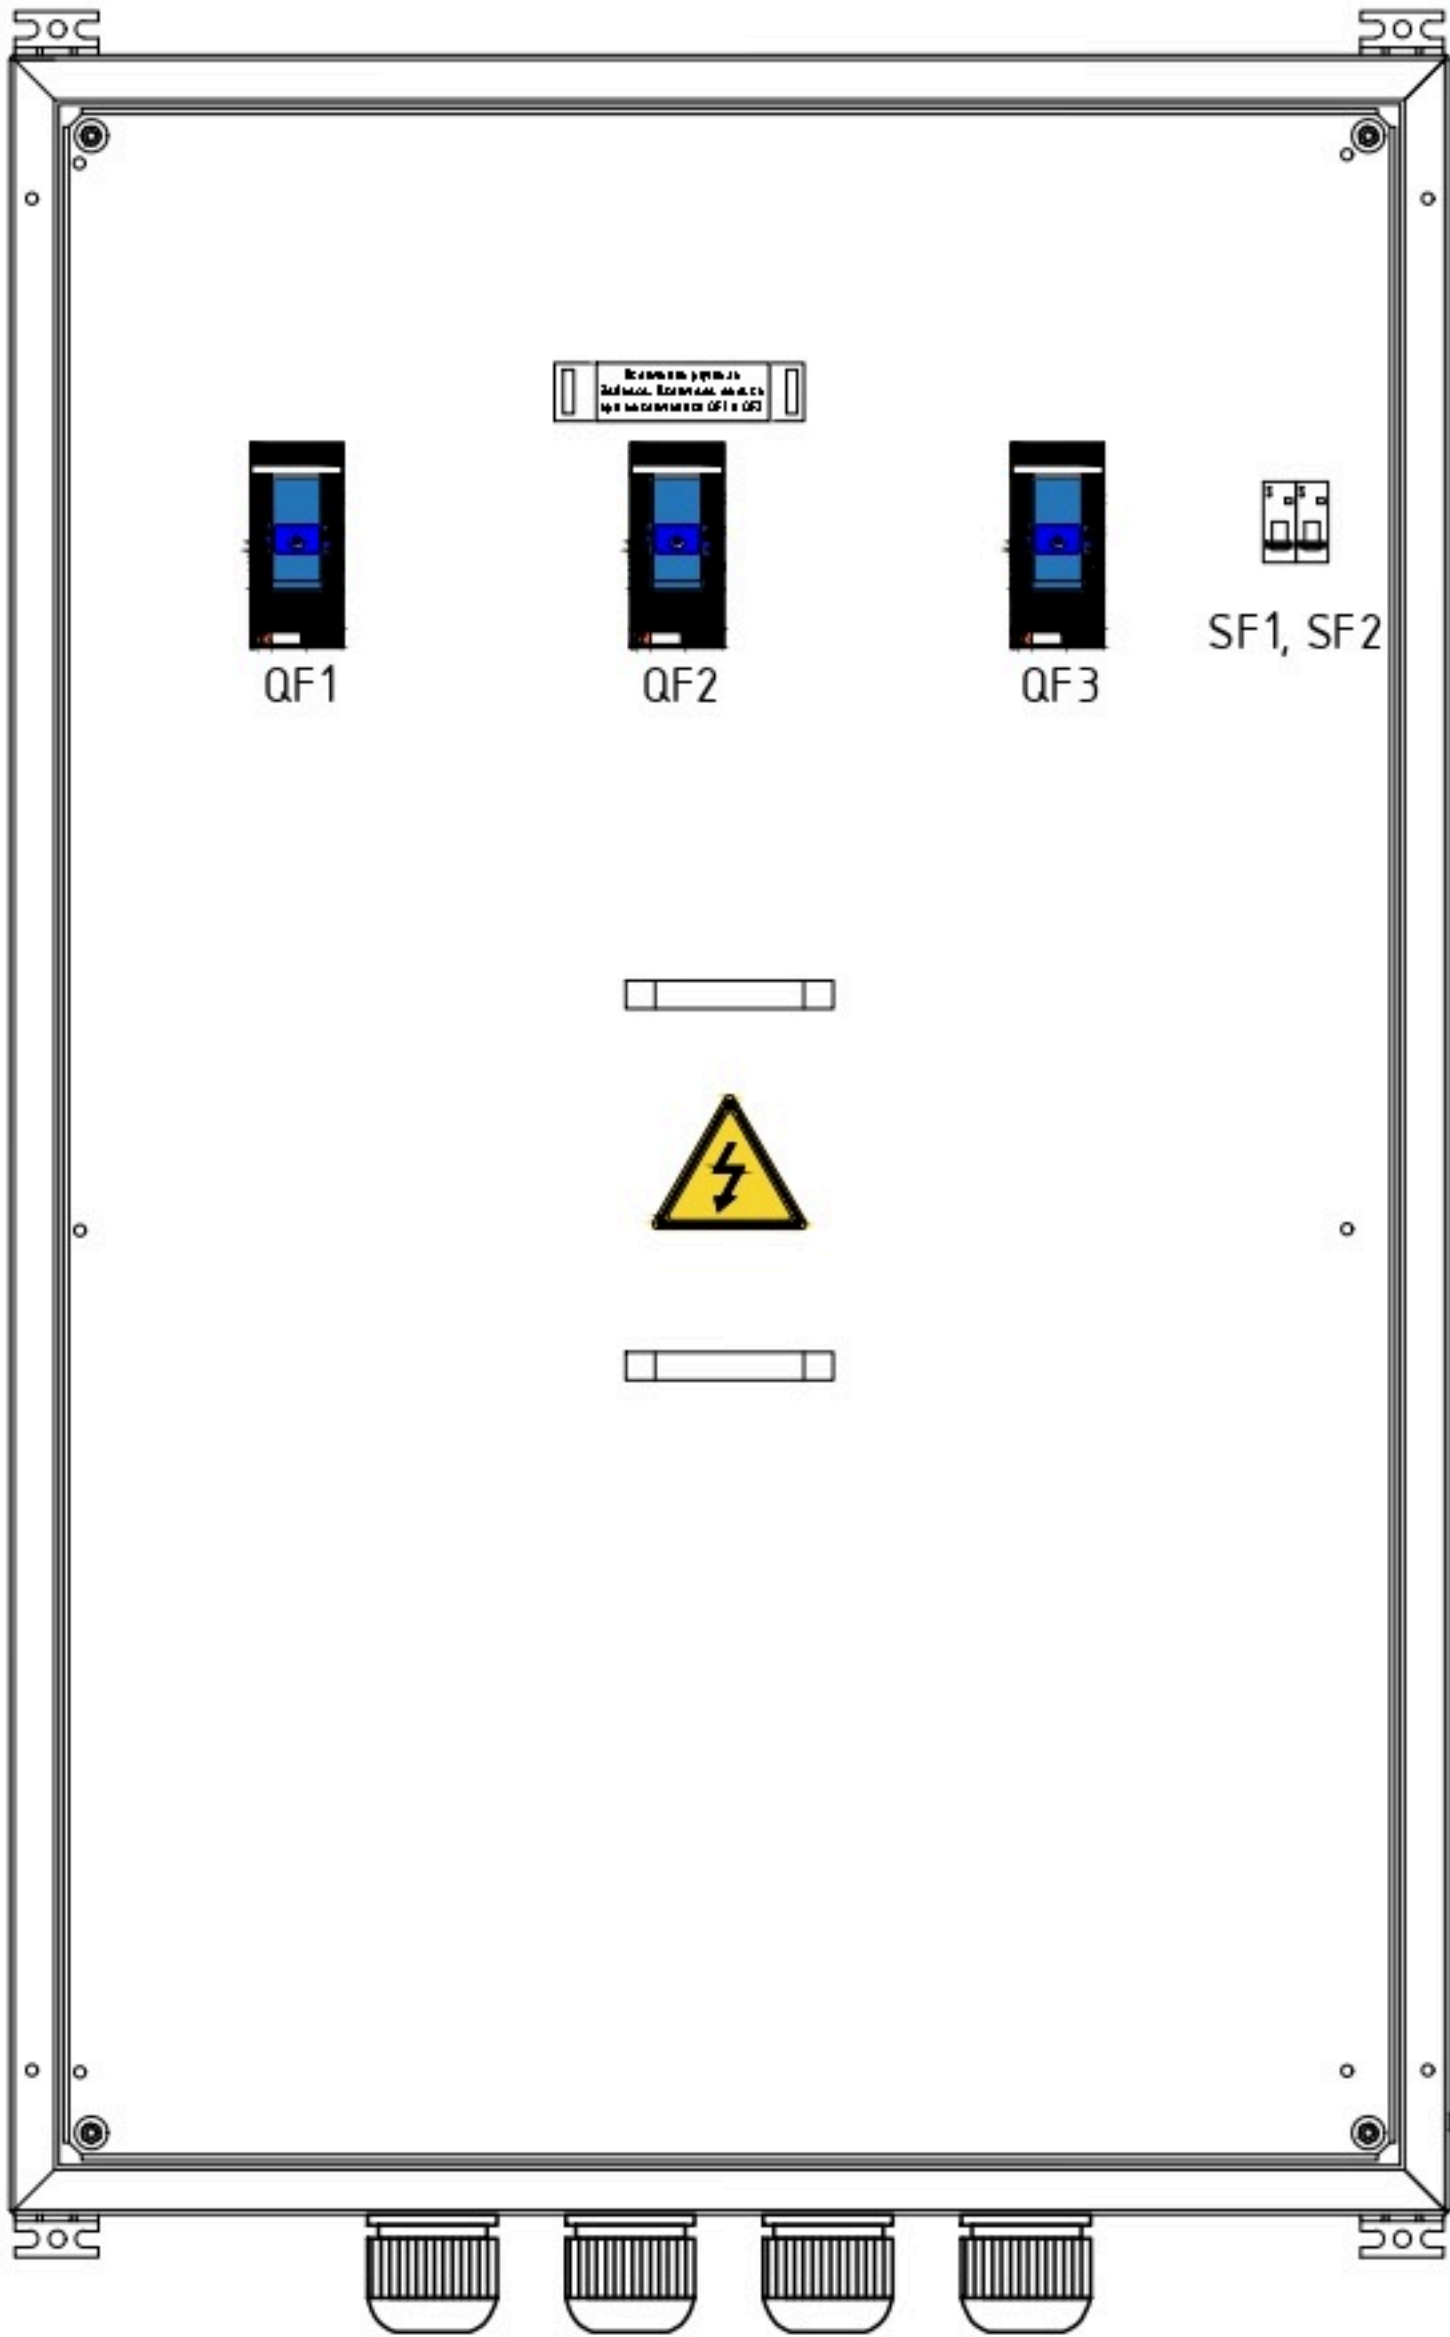

Вид без
фальш-панели

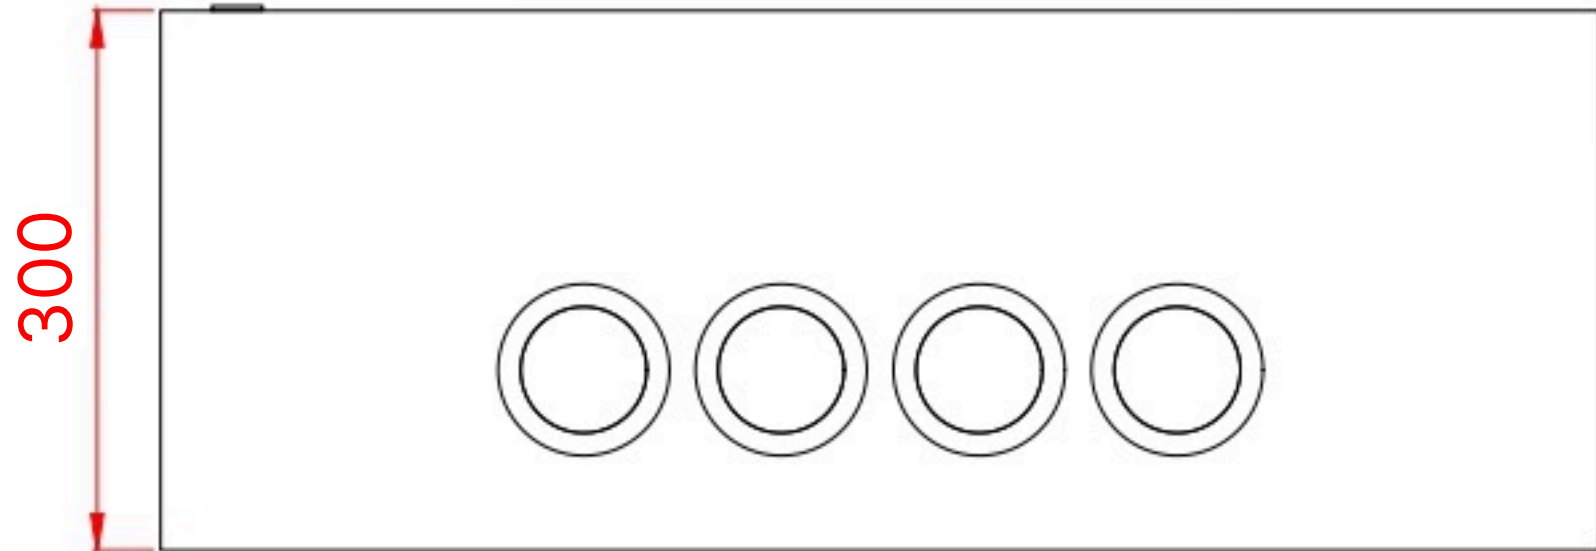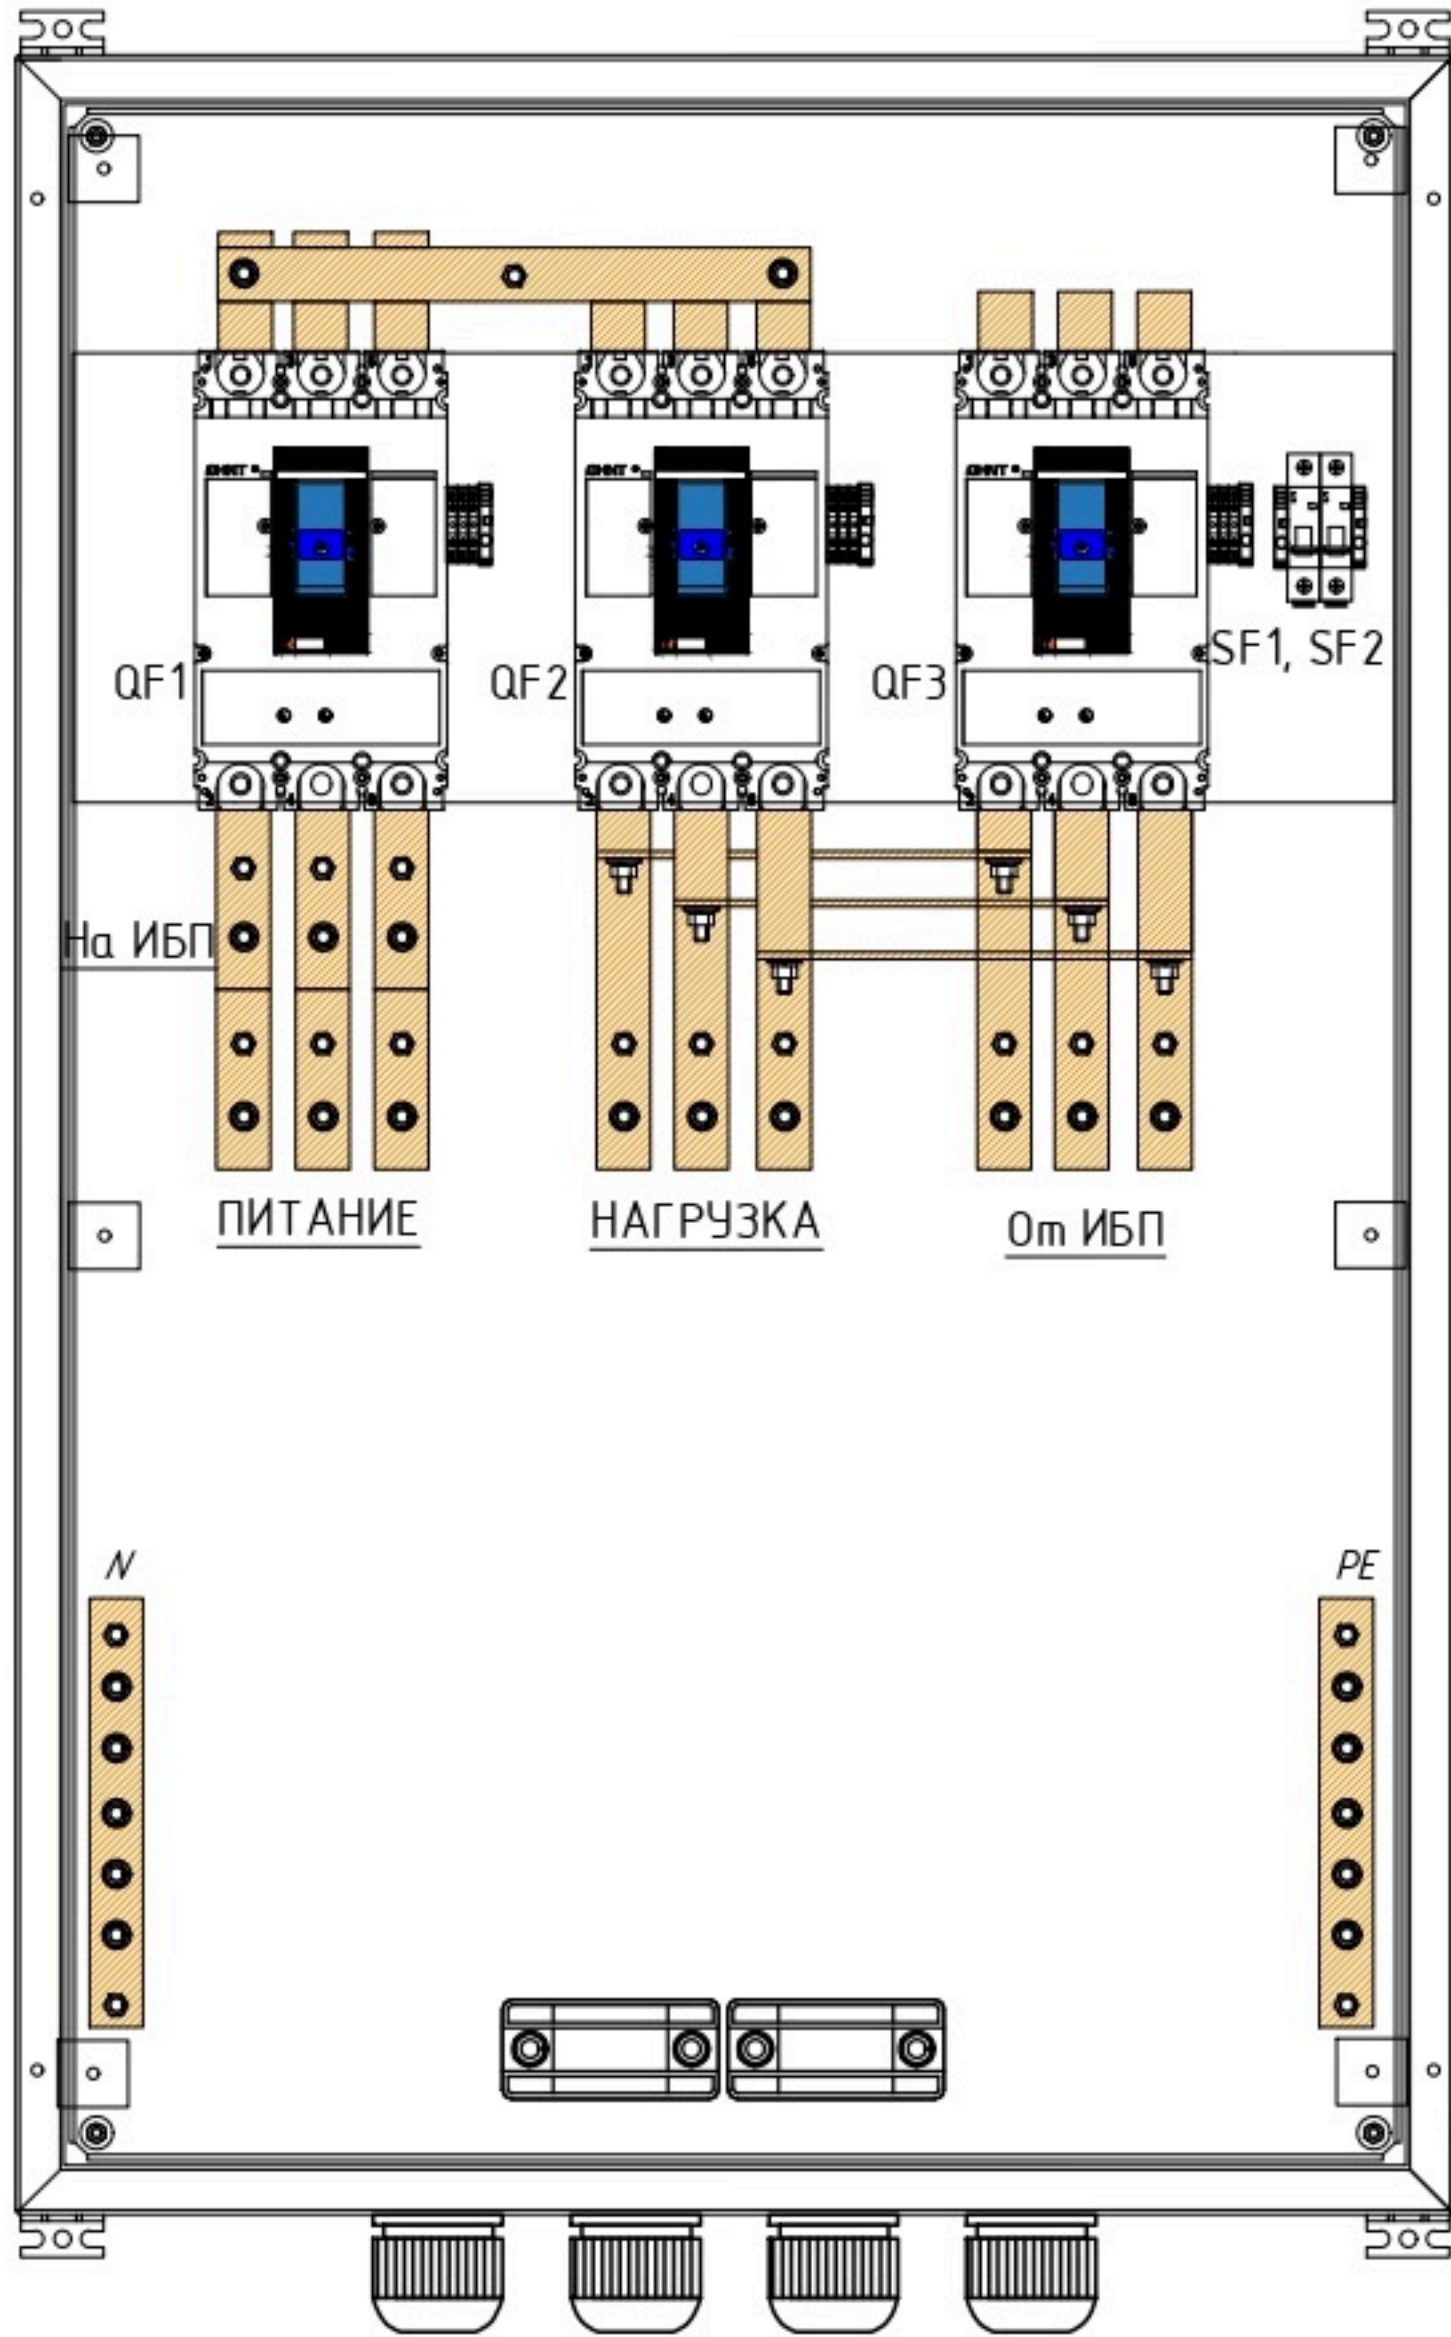

Изм.	Кол. Уч.	Лист	№ док	Подп.	Дата				
Разработал						ЩИБП 250 кВА/500А	Стадия	Лист	Листов
Проверил									
						Габаритный чертеж			
Утвердил									

Формат А3