




Вид с дверями

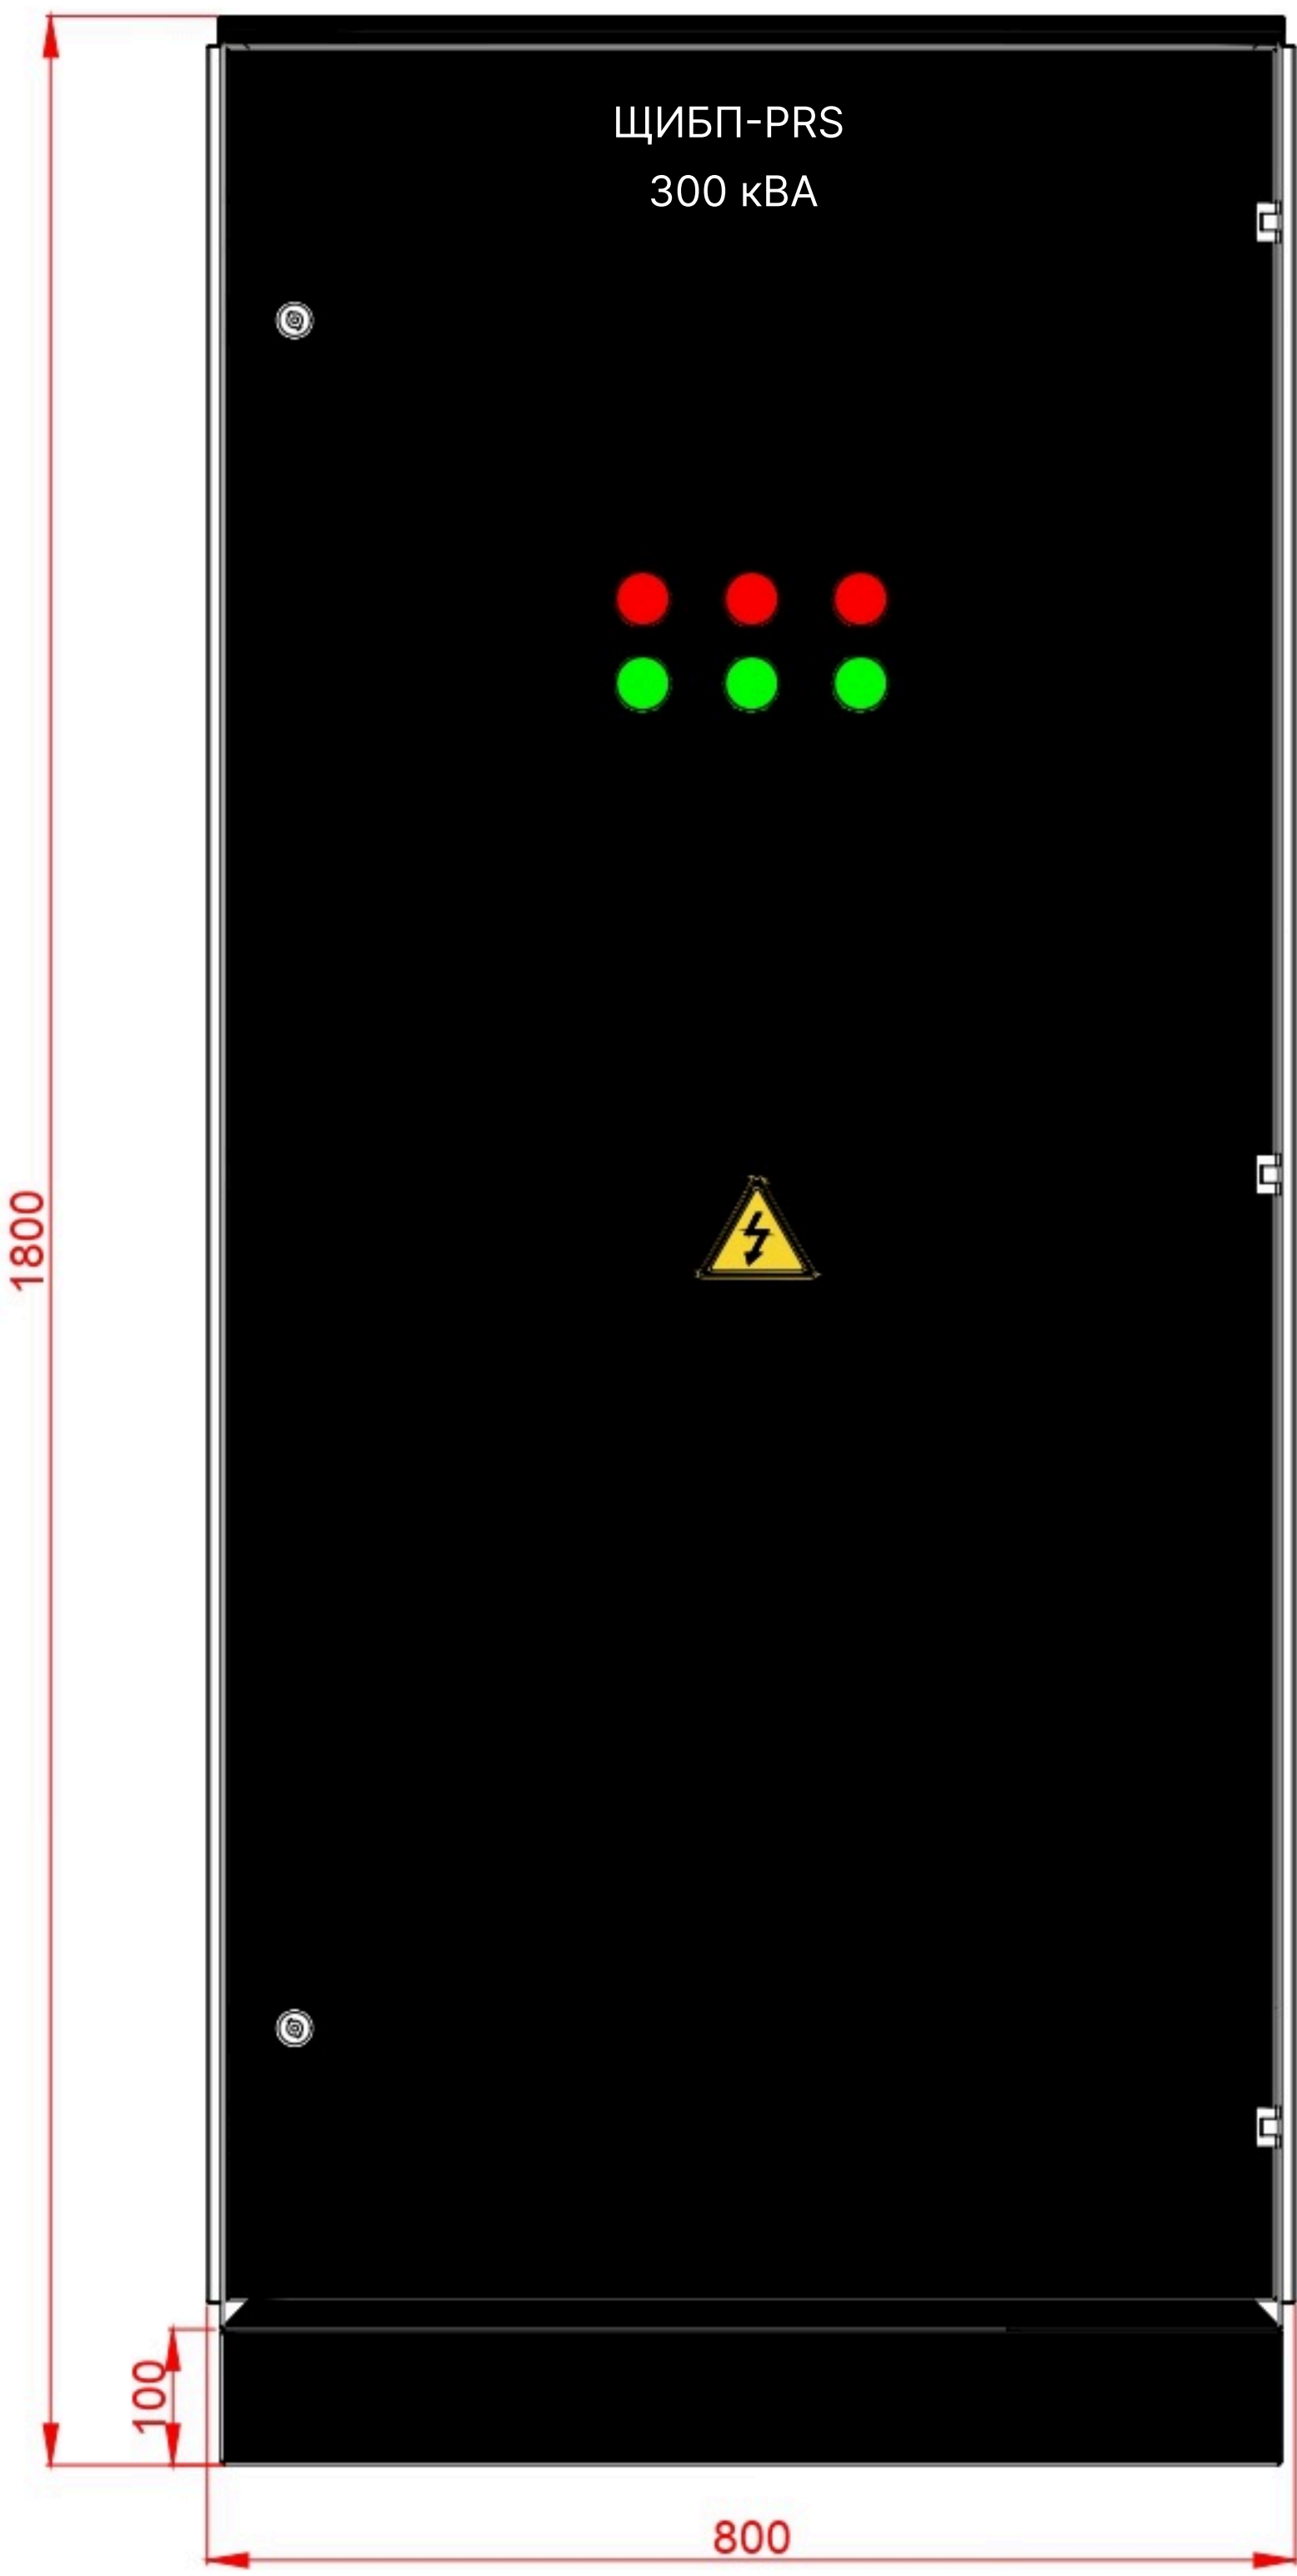

Вид без дверей и зашивок

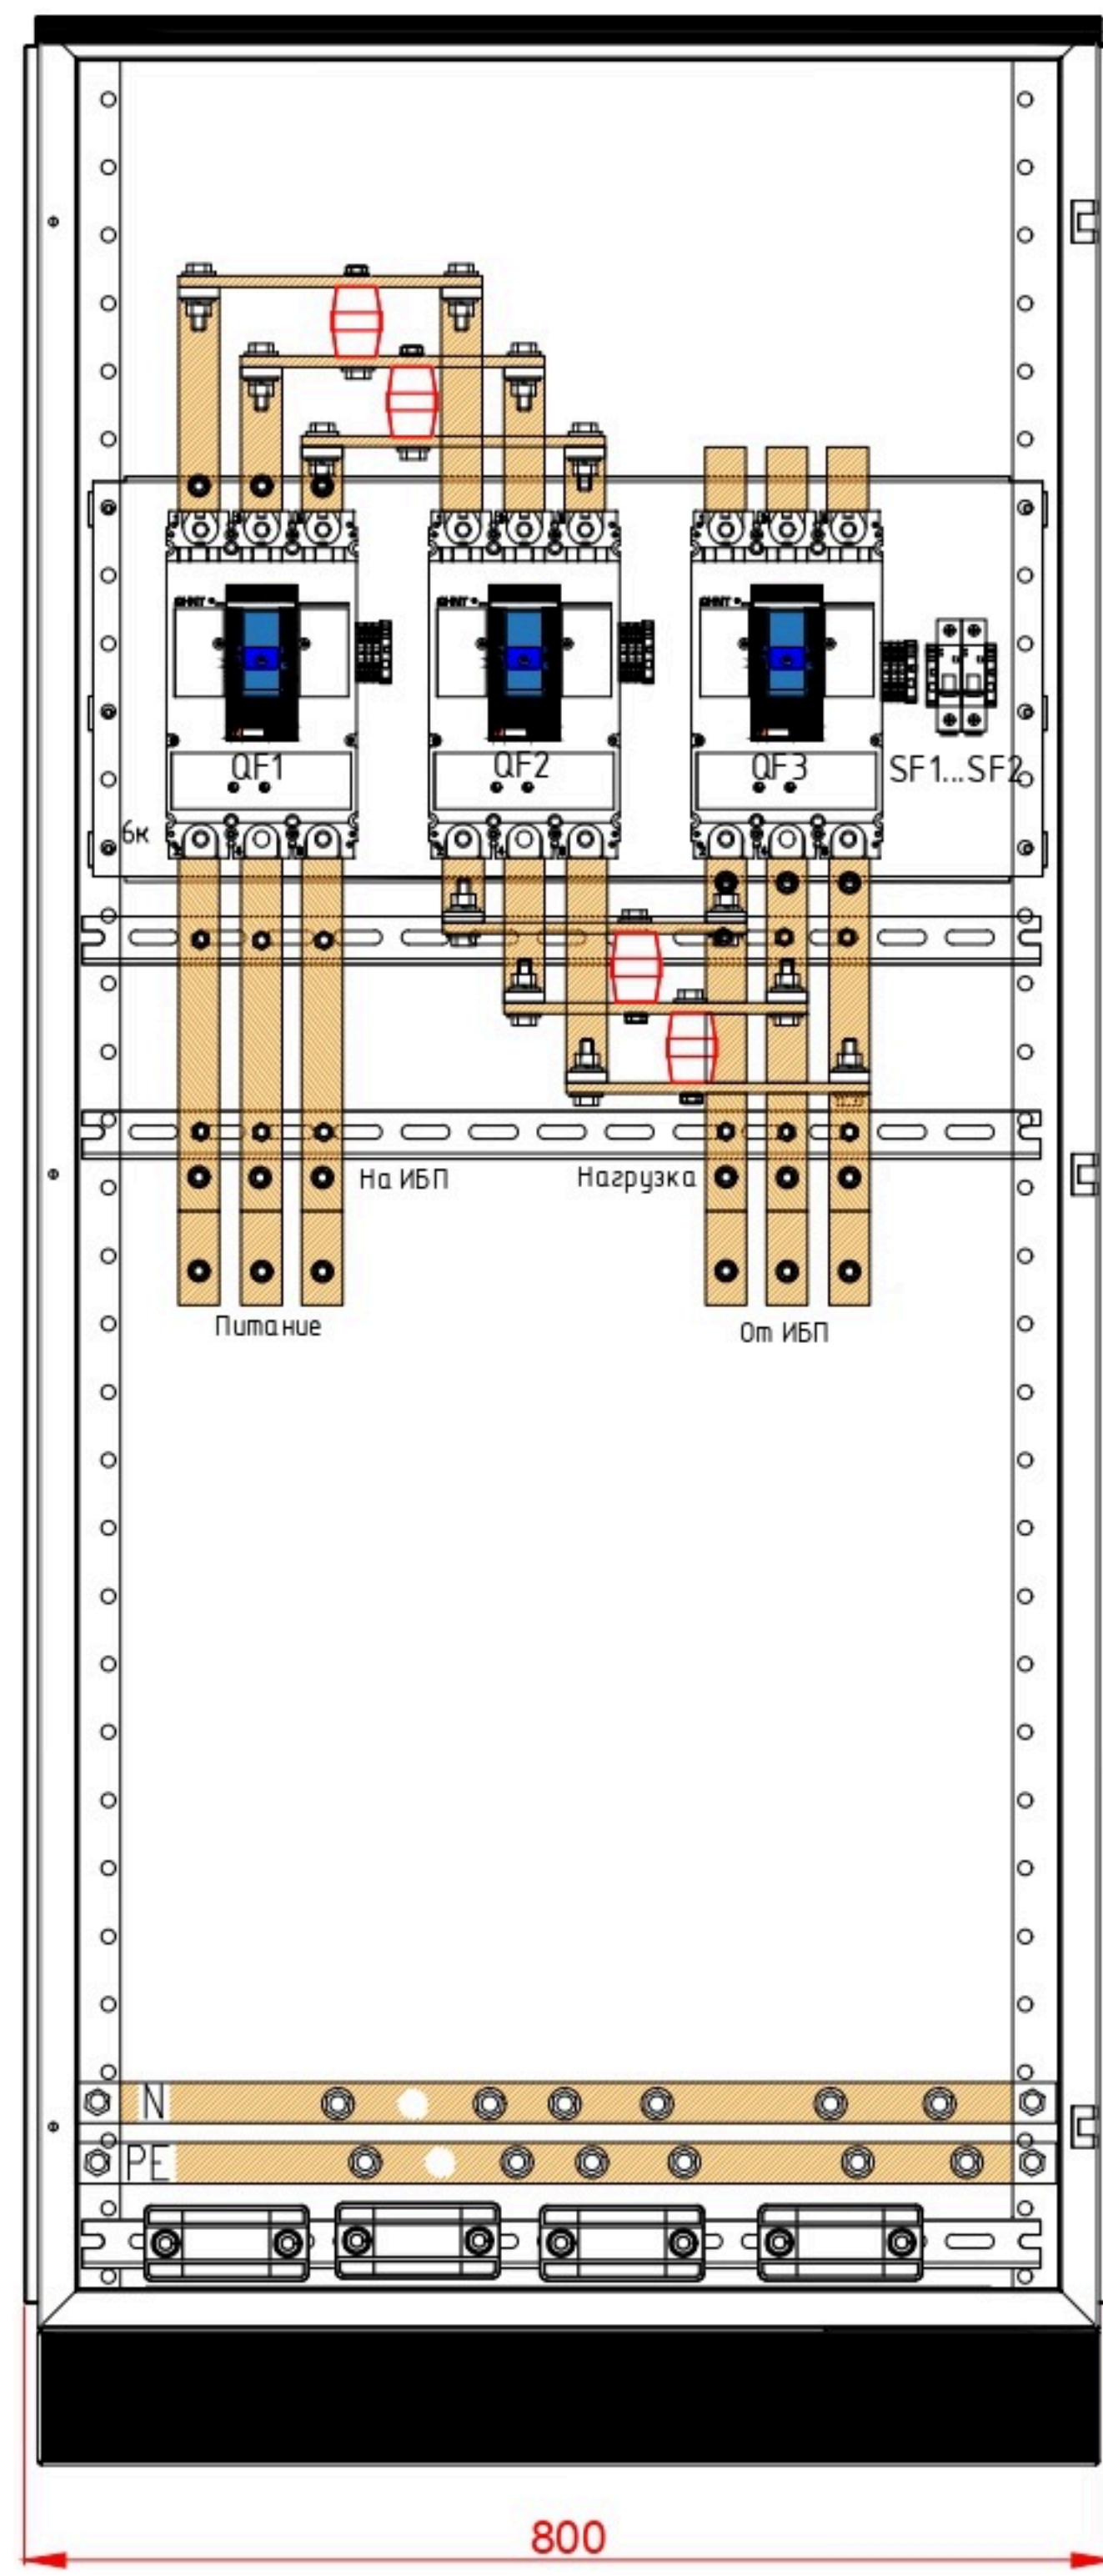

Вид без дверей

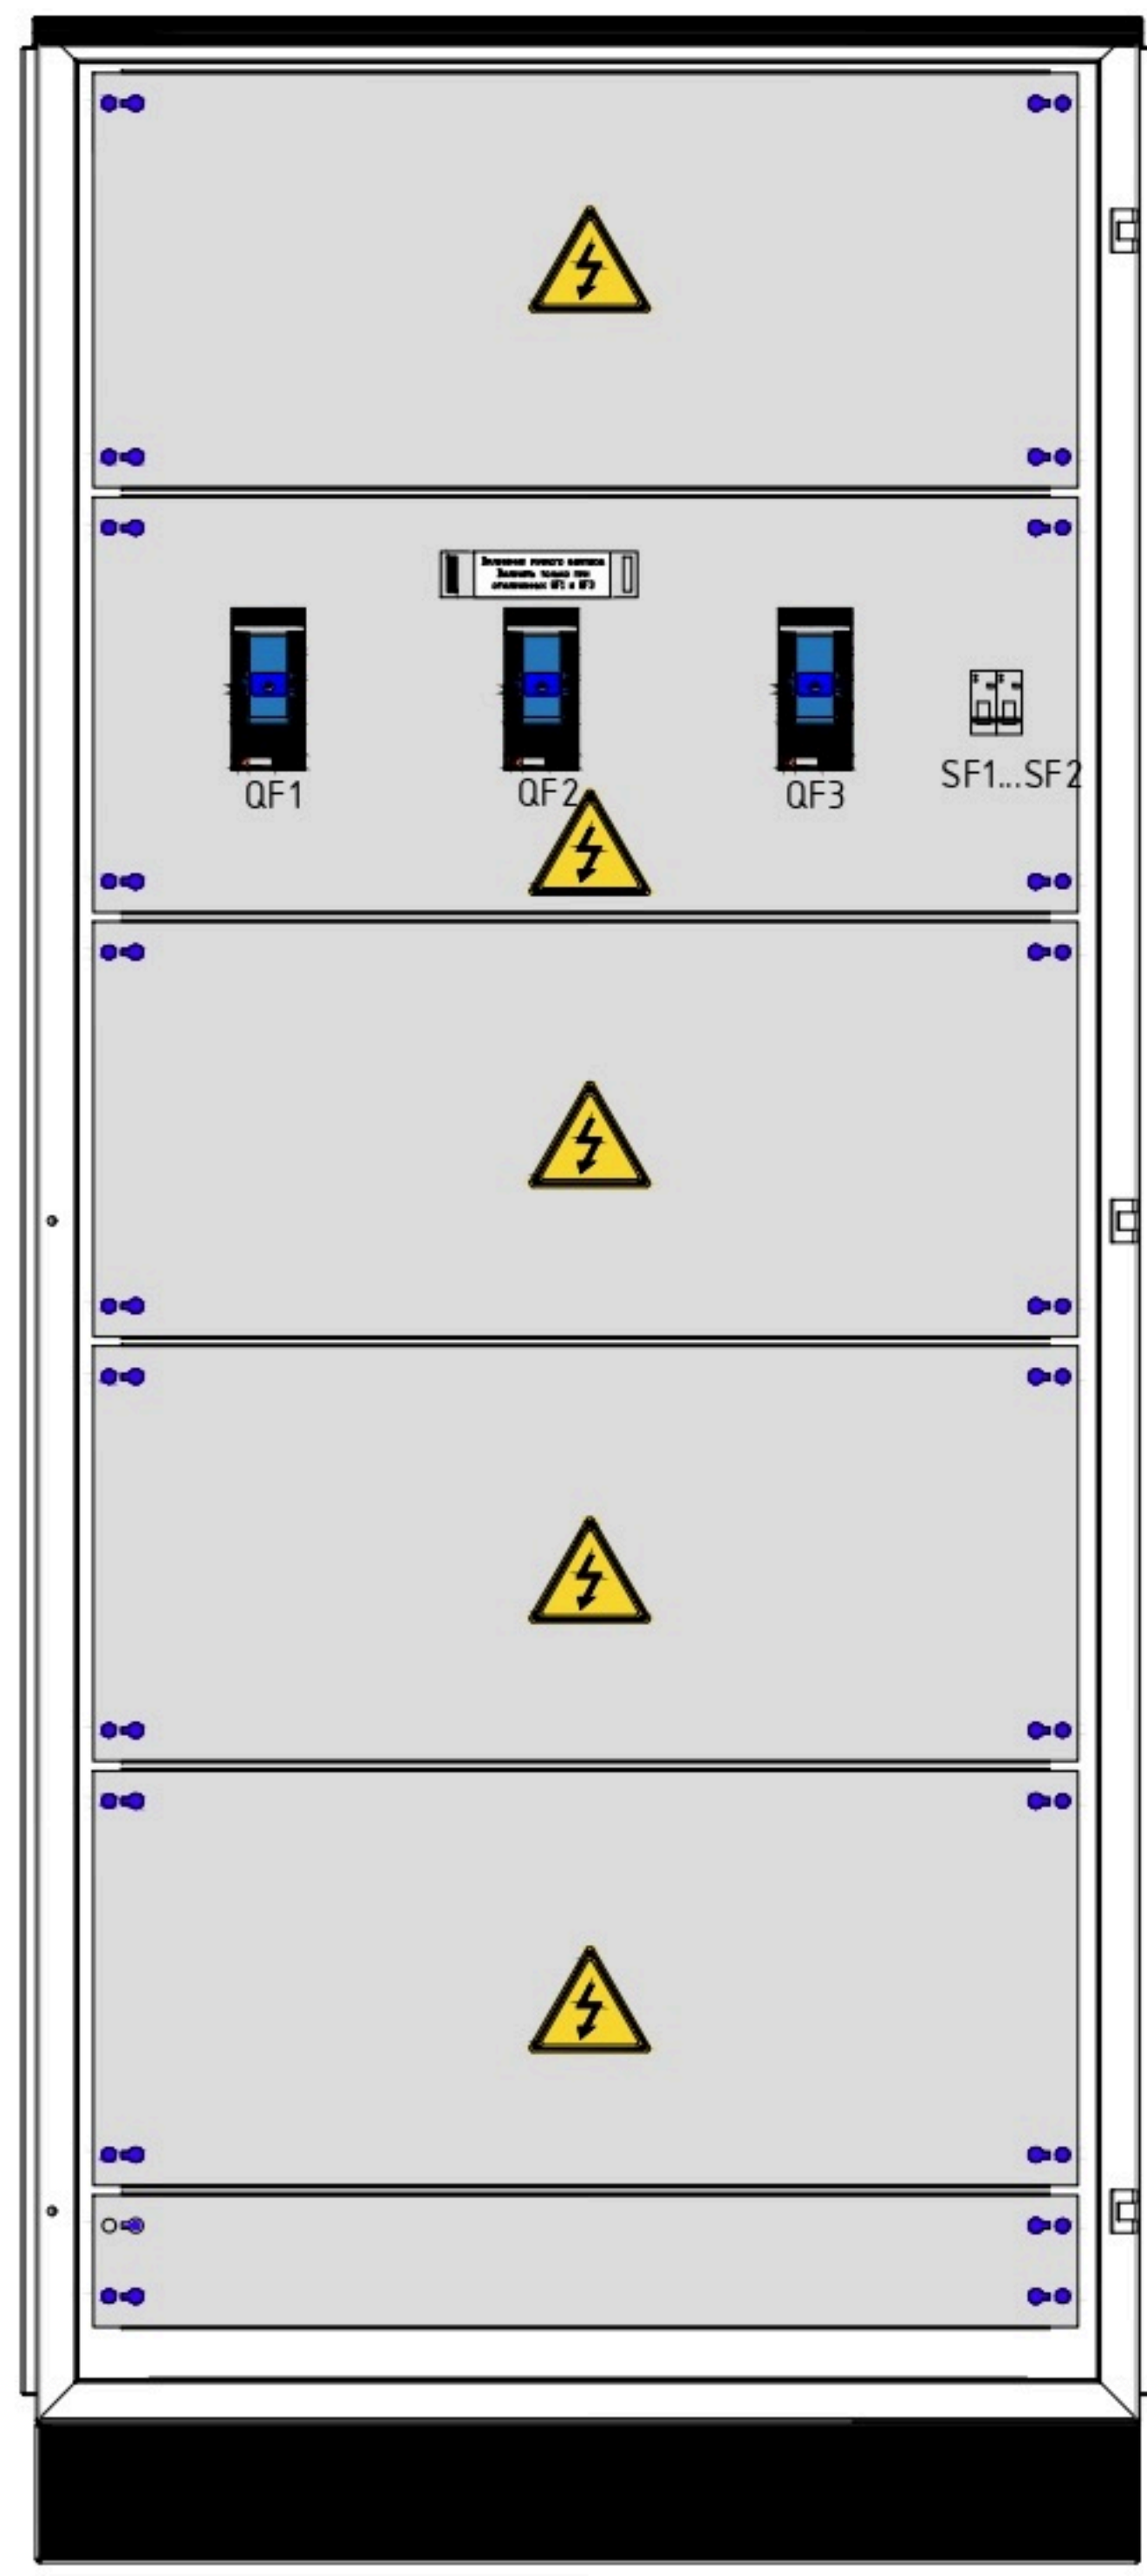

- Примечания:
- 1. Вводной кабель снизу, отходящие снизу.
 - 2. Пробить дополнительные отверстия в шине РЕ для брони кабелей.
 - 3. Корпус и панели защитные черного цвета, матовые. RAL 9005.
 - 4. Степень защиты шкафа IP31.

*Внешние виды и размеры даны ориентировочные и могут меняться в процессе производства.

Изм.	Кол.	Лист		Подпись	Дата	ЩИБП 300кВА/630А.	Станд	Лист
Разработал								Листов
Проверил						Внешние виды и габариты		
Утвердил						PIRIS		