





Вид с дверями

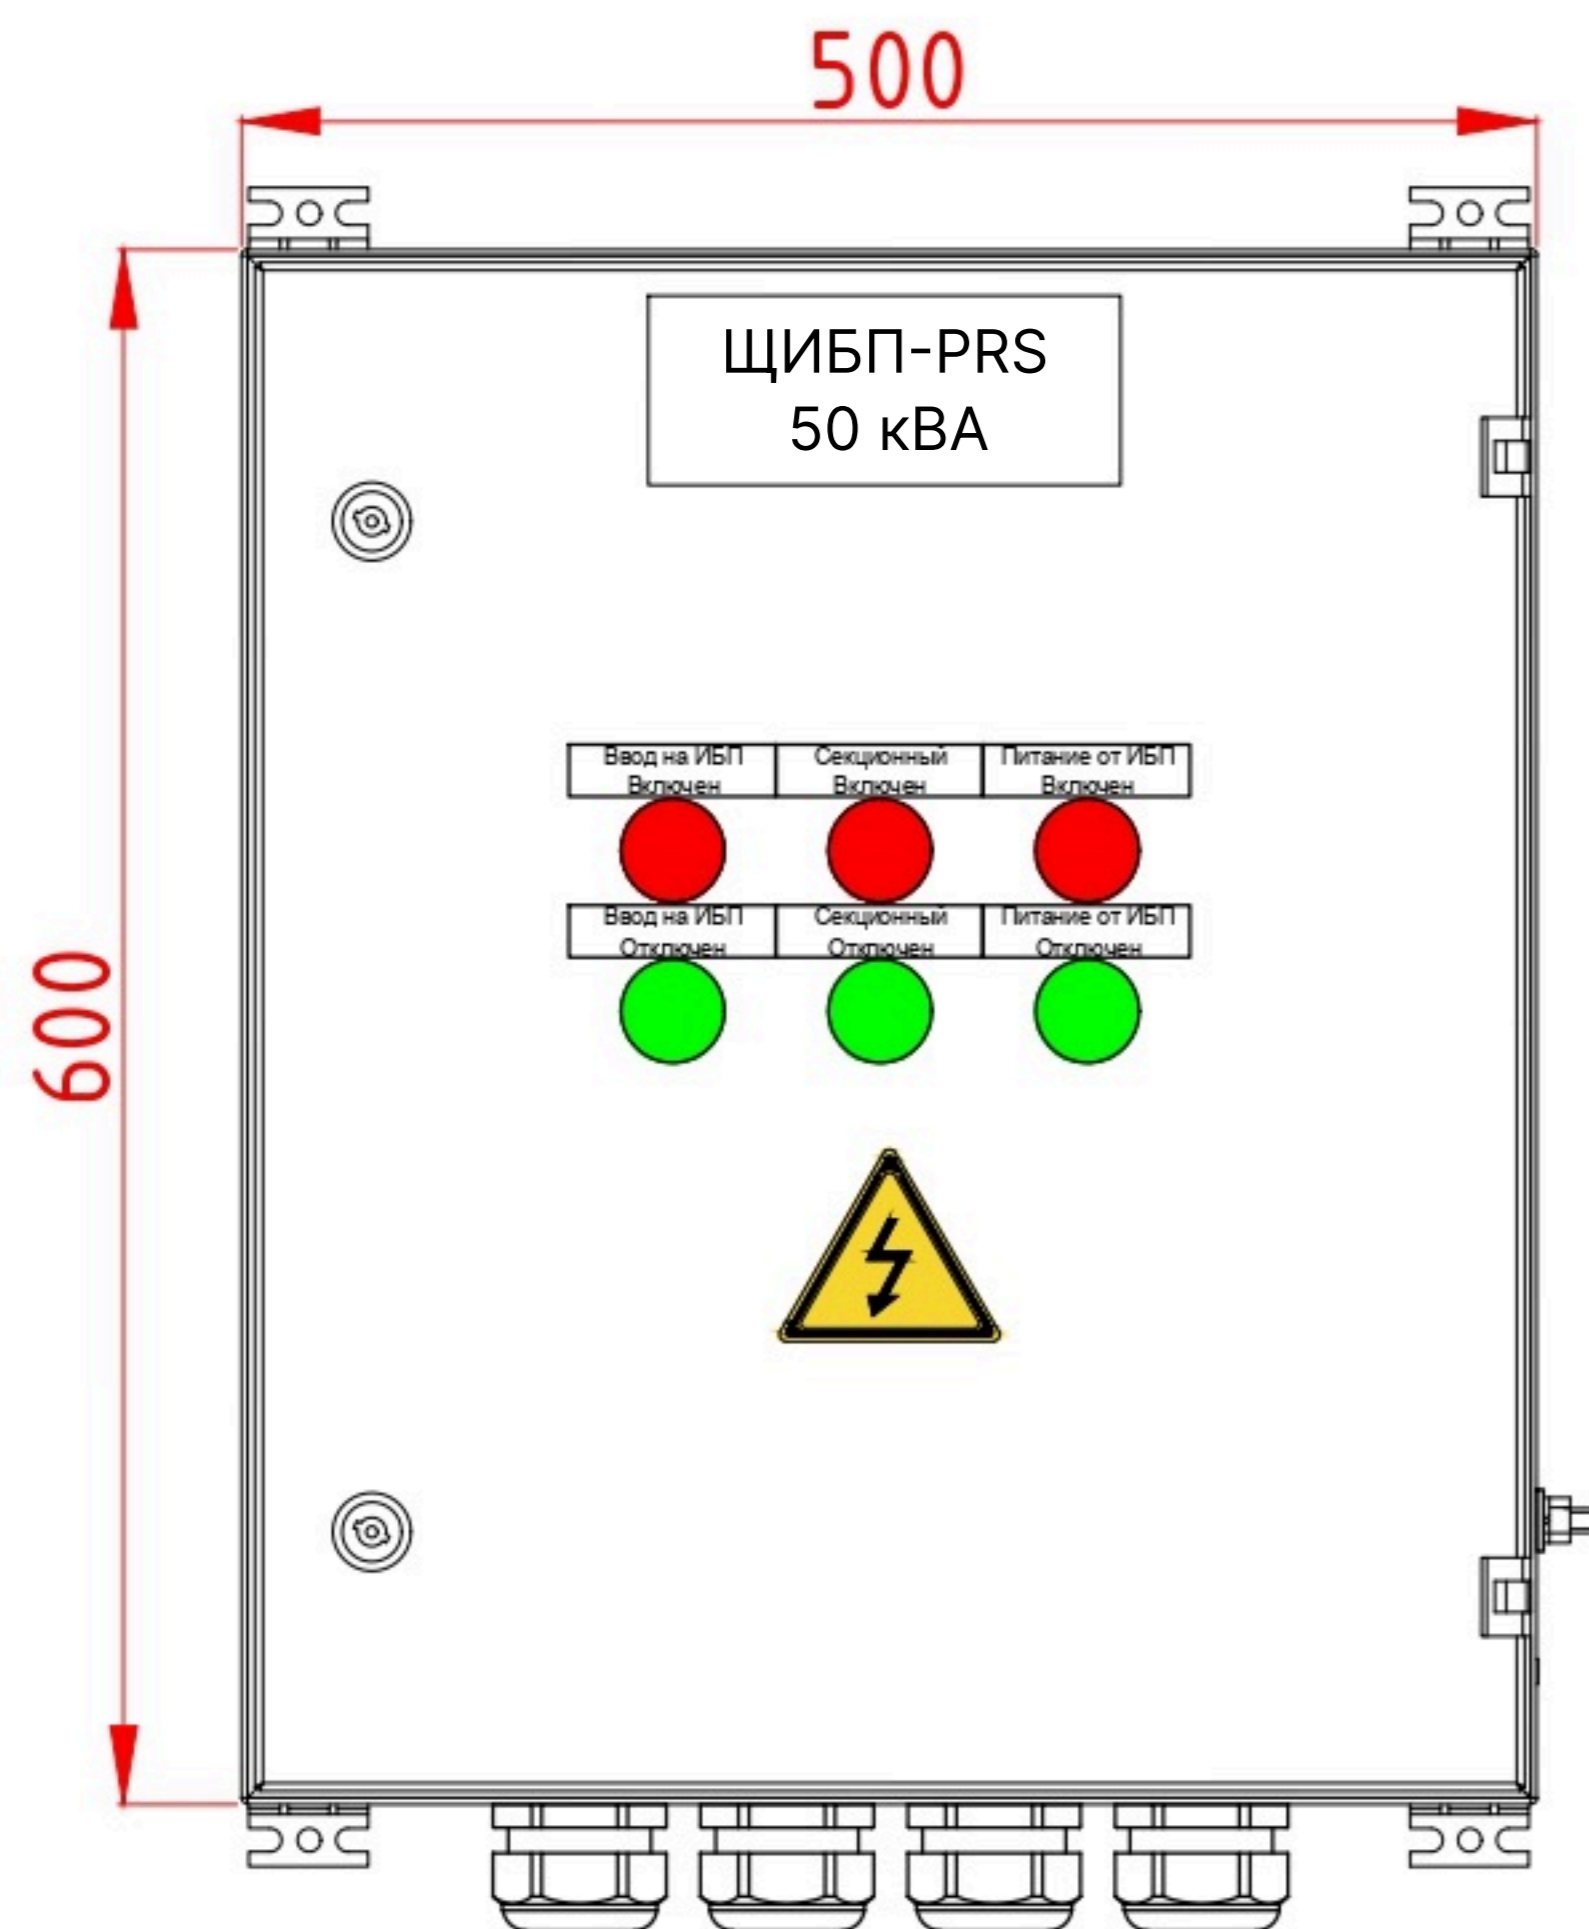

Вид с фальш-панелью

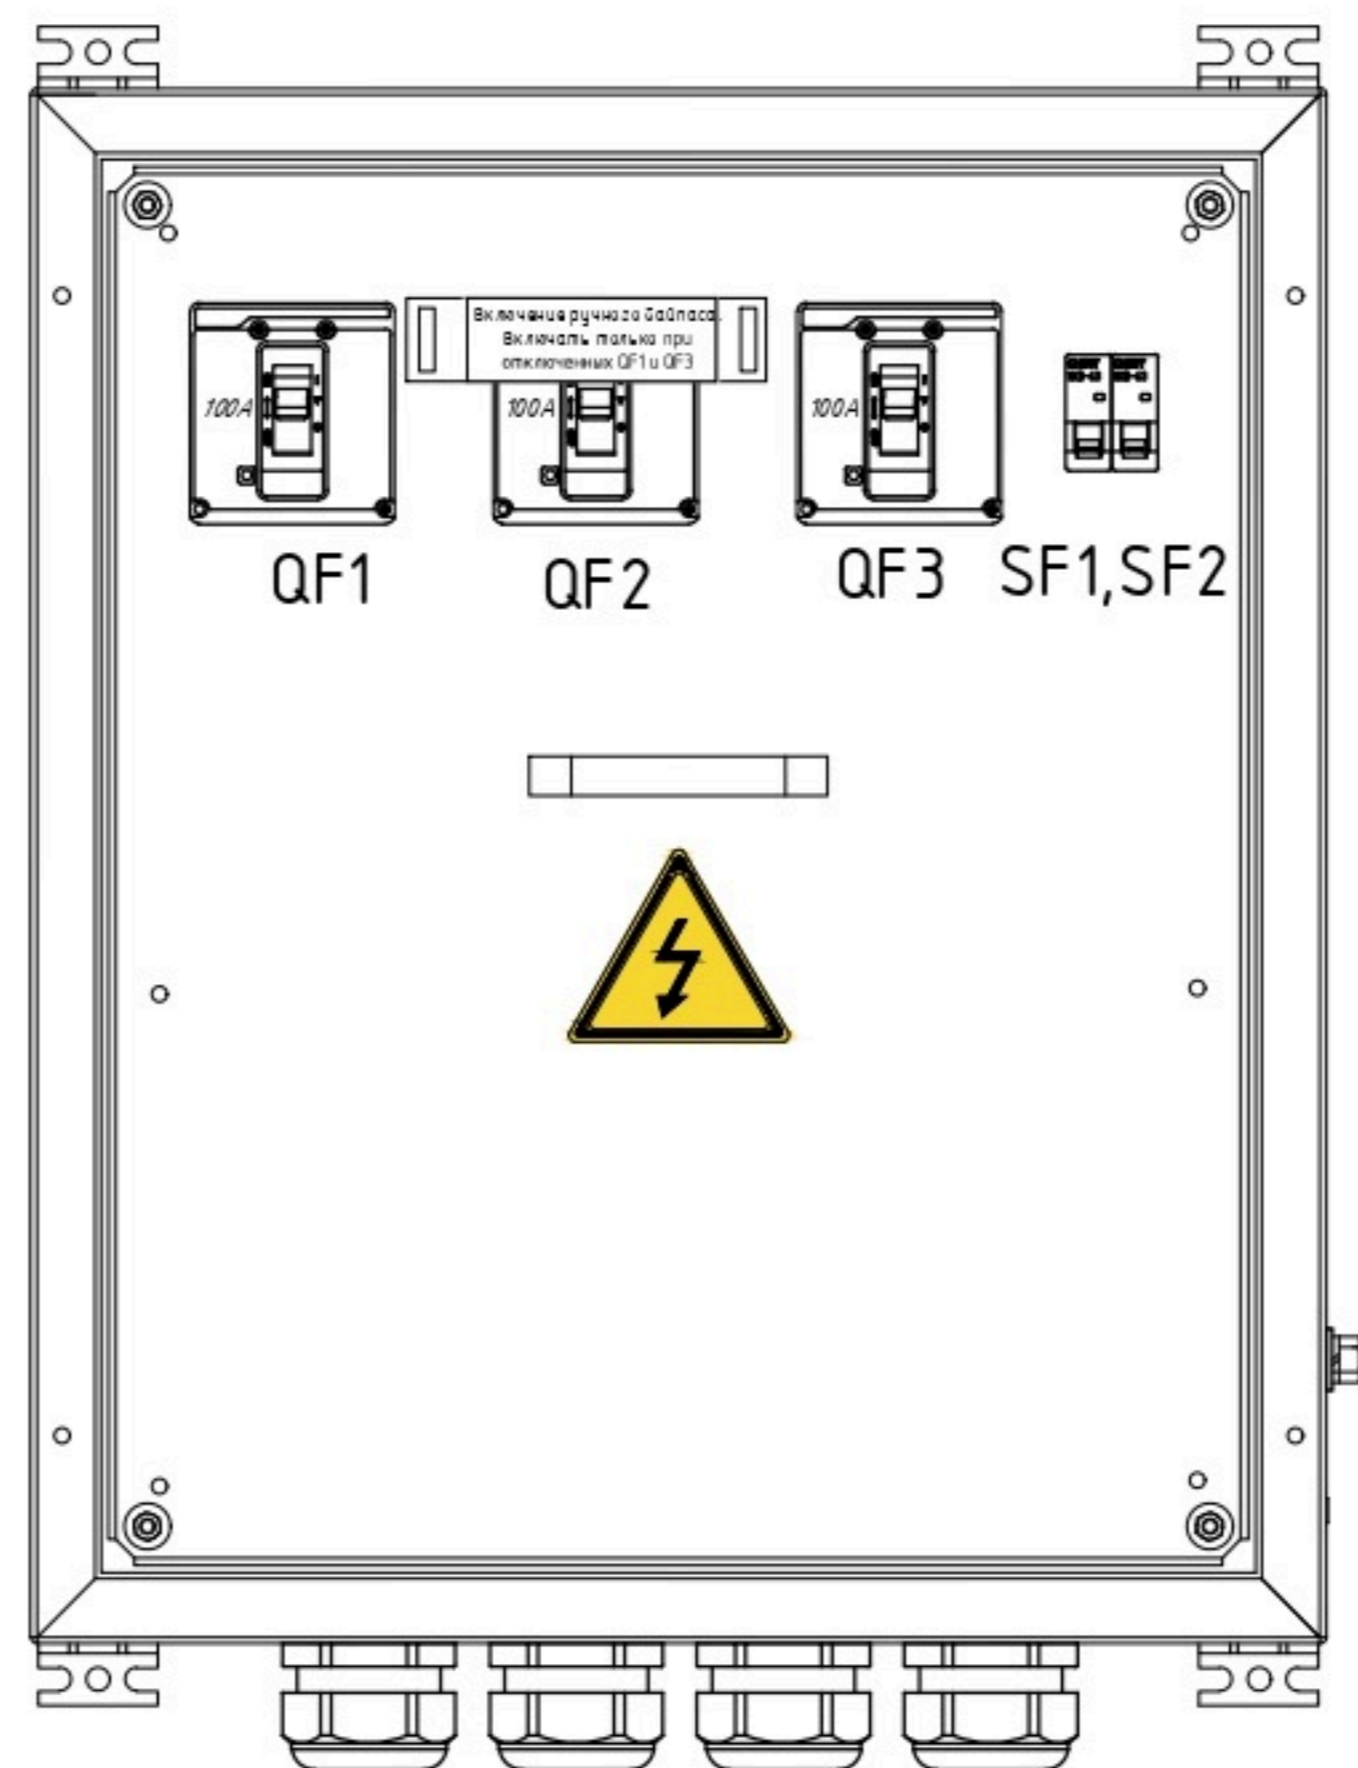

Вид без фальш-панели

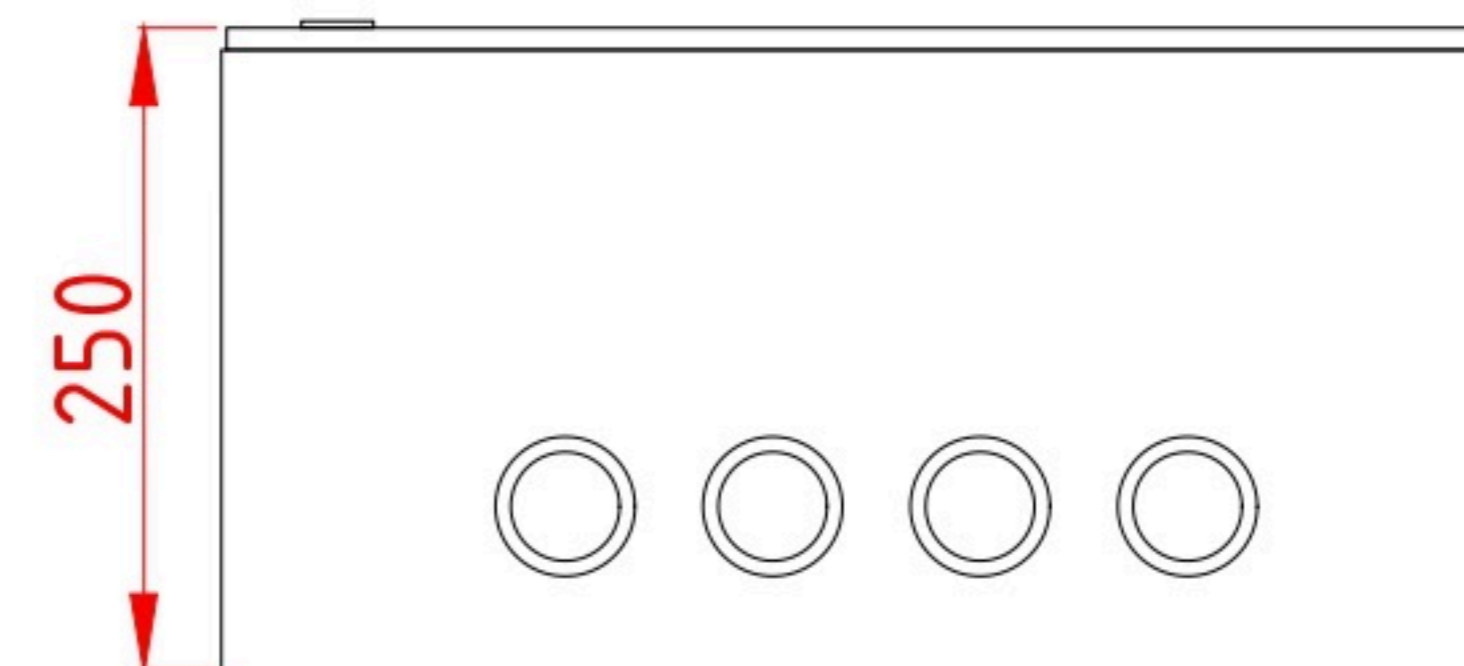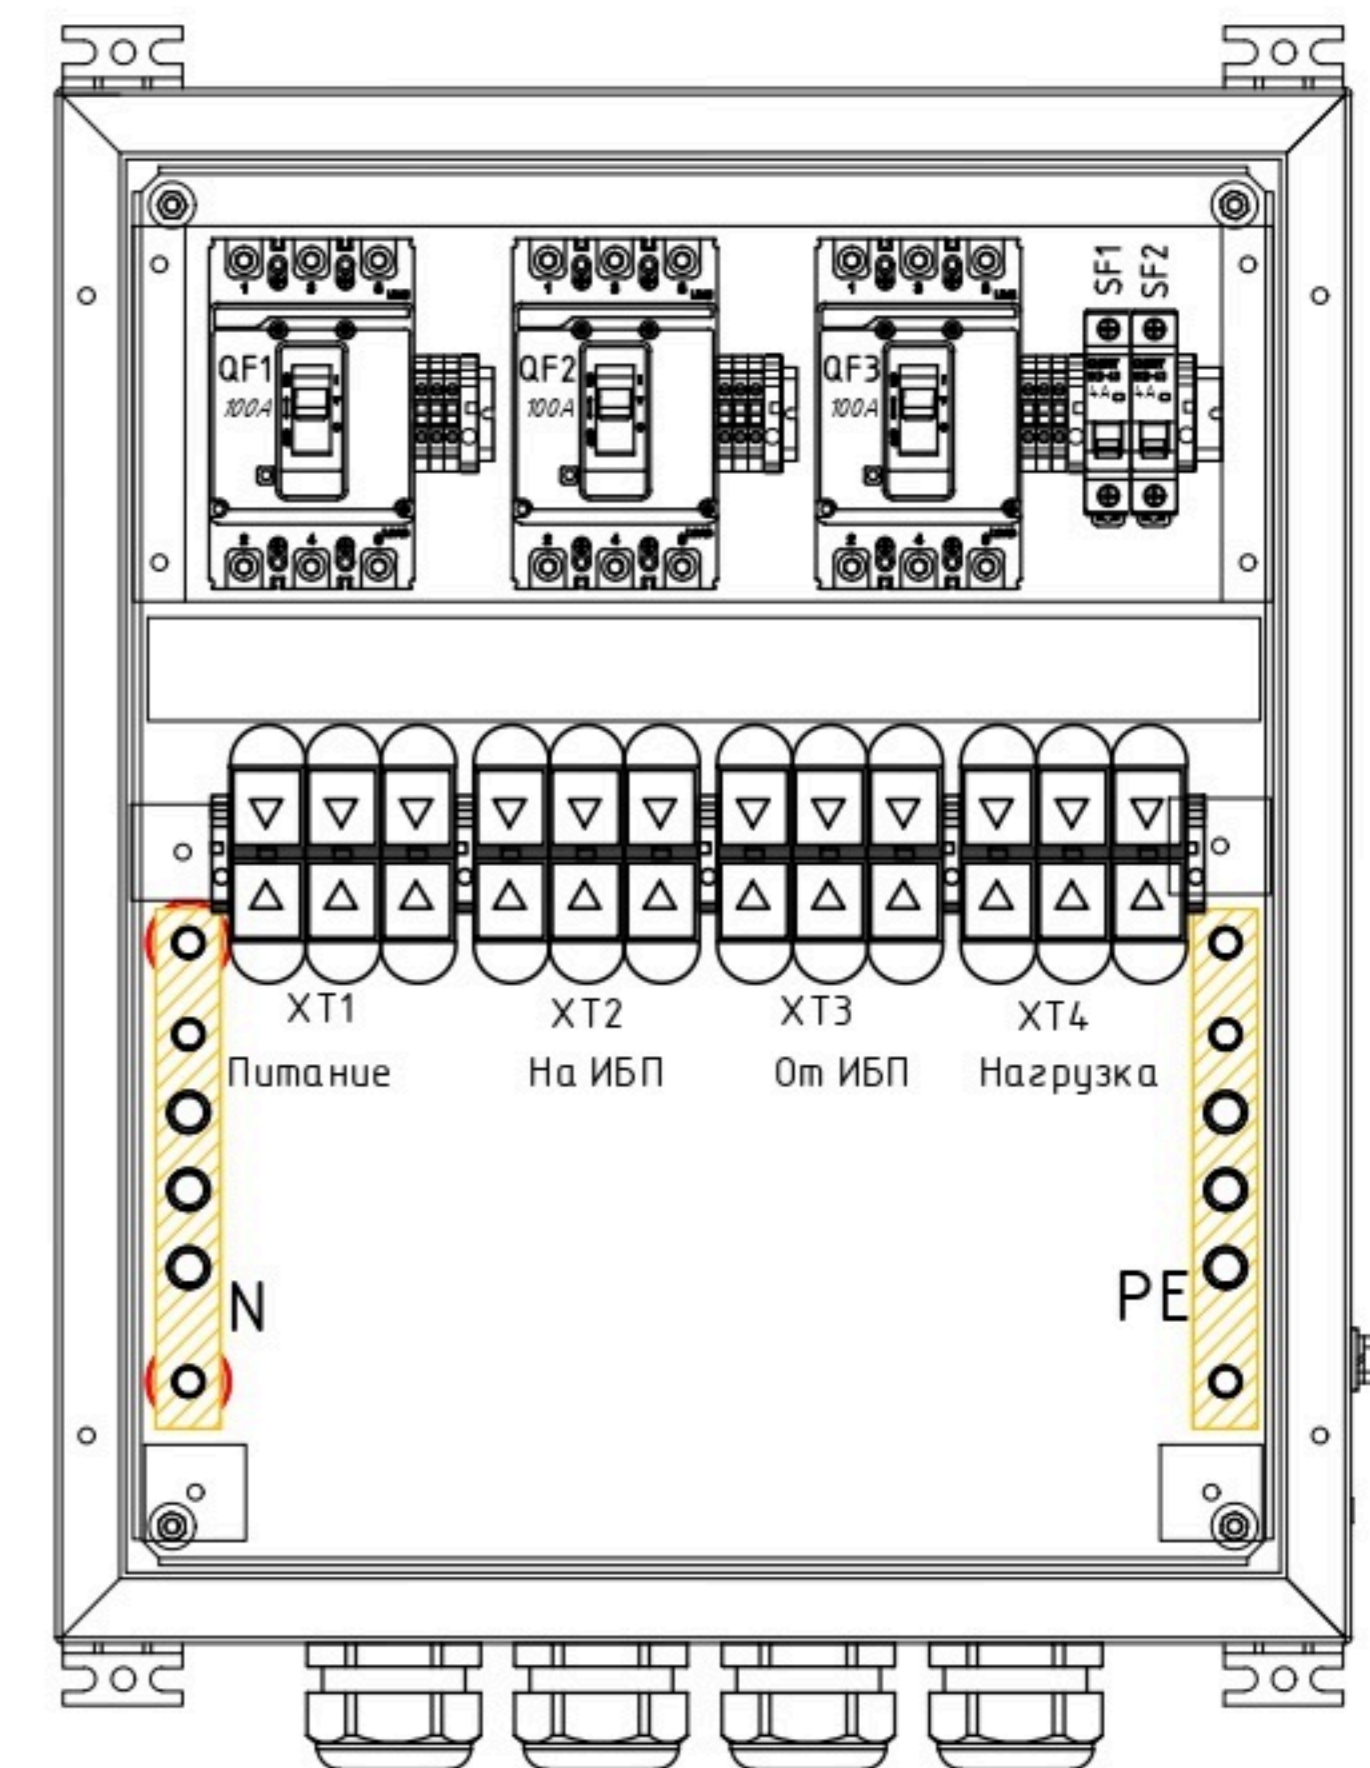

Спецификация оборудования

Обозн.	Наименование	Кол-во, шт.	Примечание
ЩИБП-50кВА	Корпус навесной 600x500x250мм, ЧЗ, IP31. RAL9005 (черный)	1	
	Фальшпанель-комплект 600-500 для автоматов. RAL9005	1	
QF1	Автоматический выключатель NXM- 125S/ЭР 100А 35кА, с контактом состояния 1CO	1	
QF2, QF3	Автоматический выключатель NXM- 125S/ЭР 100А 35кА, с контактом состояния 1CO	2	
SF1, SF2	Автоматический выключатель 63 1P, 4А 4,5кА х-ка С	2	
HL1G, HL3G, HL5G	Индикатор зеленый ND16-22DS/4 AC230В "Отключено"	3	
HL2R, HL4R, HL6R	Индикатор красный ND16-22DS/4 AC230В "Включено"	3	
XT1, XT4	Клемма серая MRK-CL 50мм проходная с крышкой, болтовой зажим М8, 150А	6	
XT2, XT3	Клемма серая MRK-CL 50мм проходная с крышкой, болтовой зажим М8, 150А	6	
	Сальники PG-42 диаметр проводника 33-40мм IP54	4	
N, PE	Шина медная 4x 20	2	

Вес: не более 40кг.

Изм.	Кол. Уч.	Лист	№ док	Подп.	Дата	Щит ручного байпаса ЩИБП 50кВА					
Разработал									Стадия	Лист	Листов
Проверил											
Утвердил											
Габаритный чертеж											