
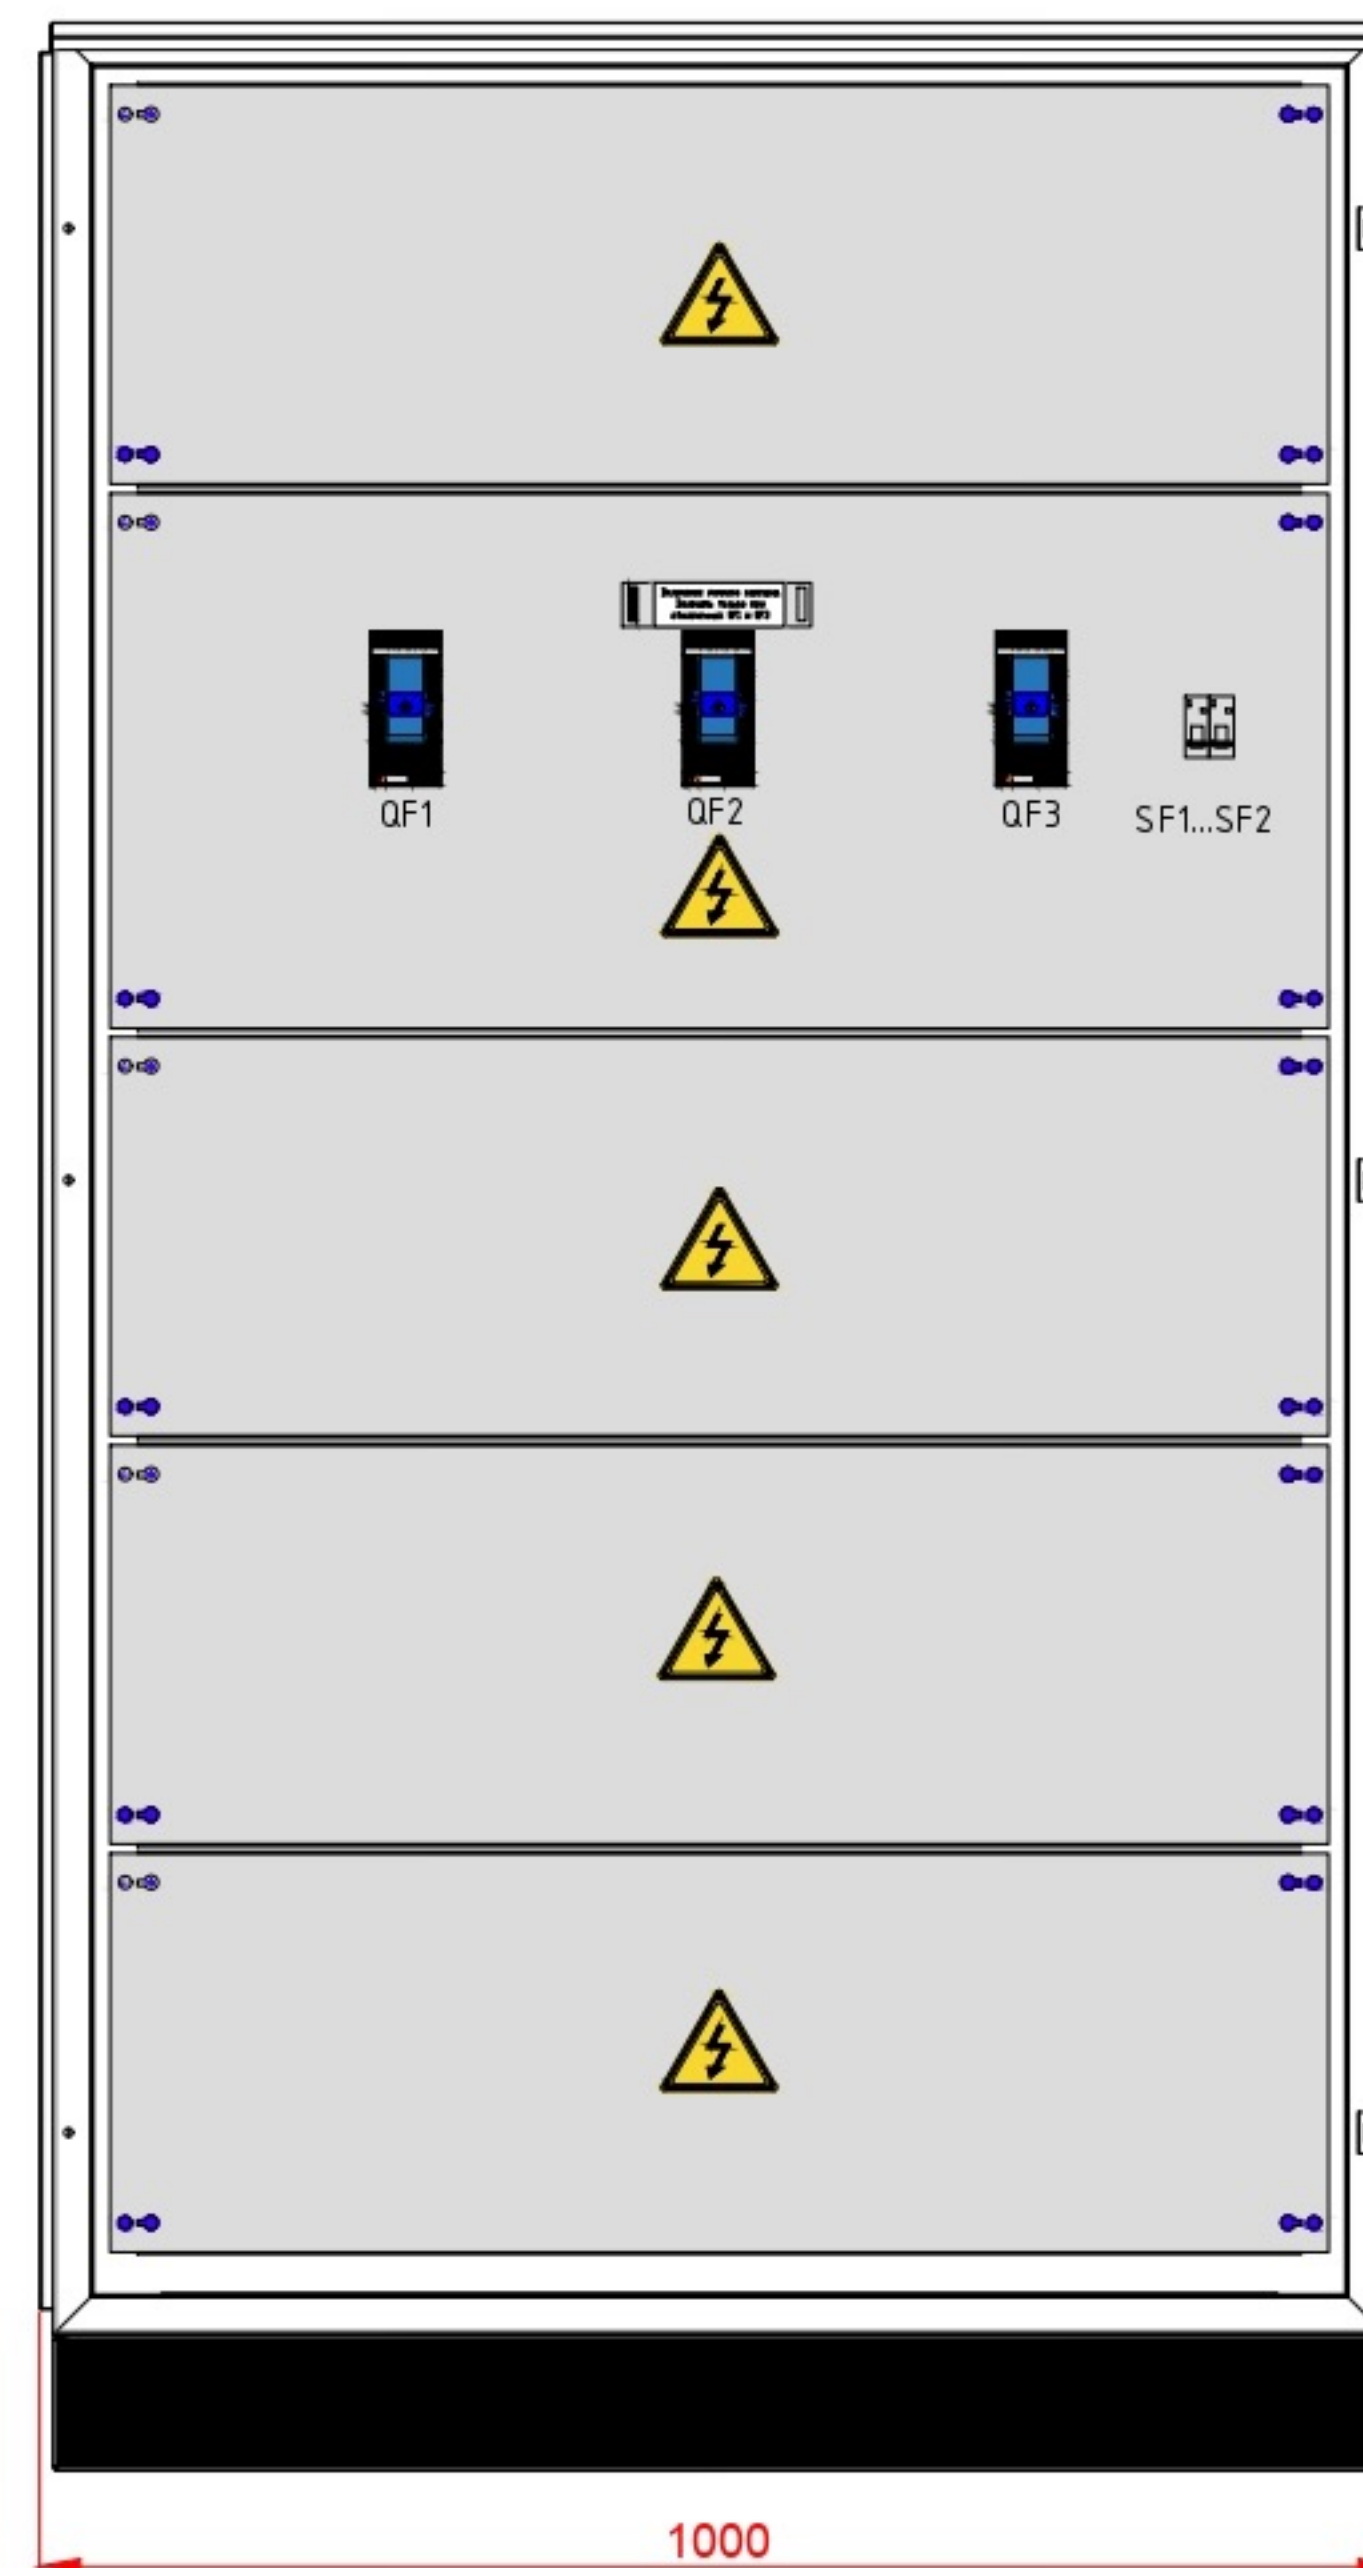


Вид без двереѹ

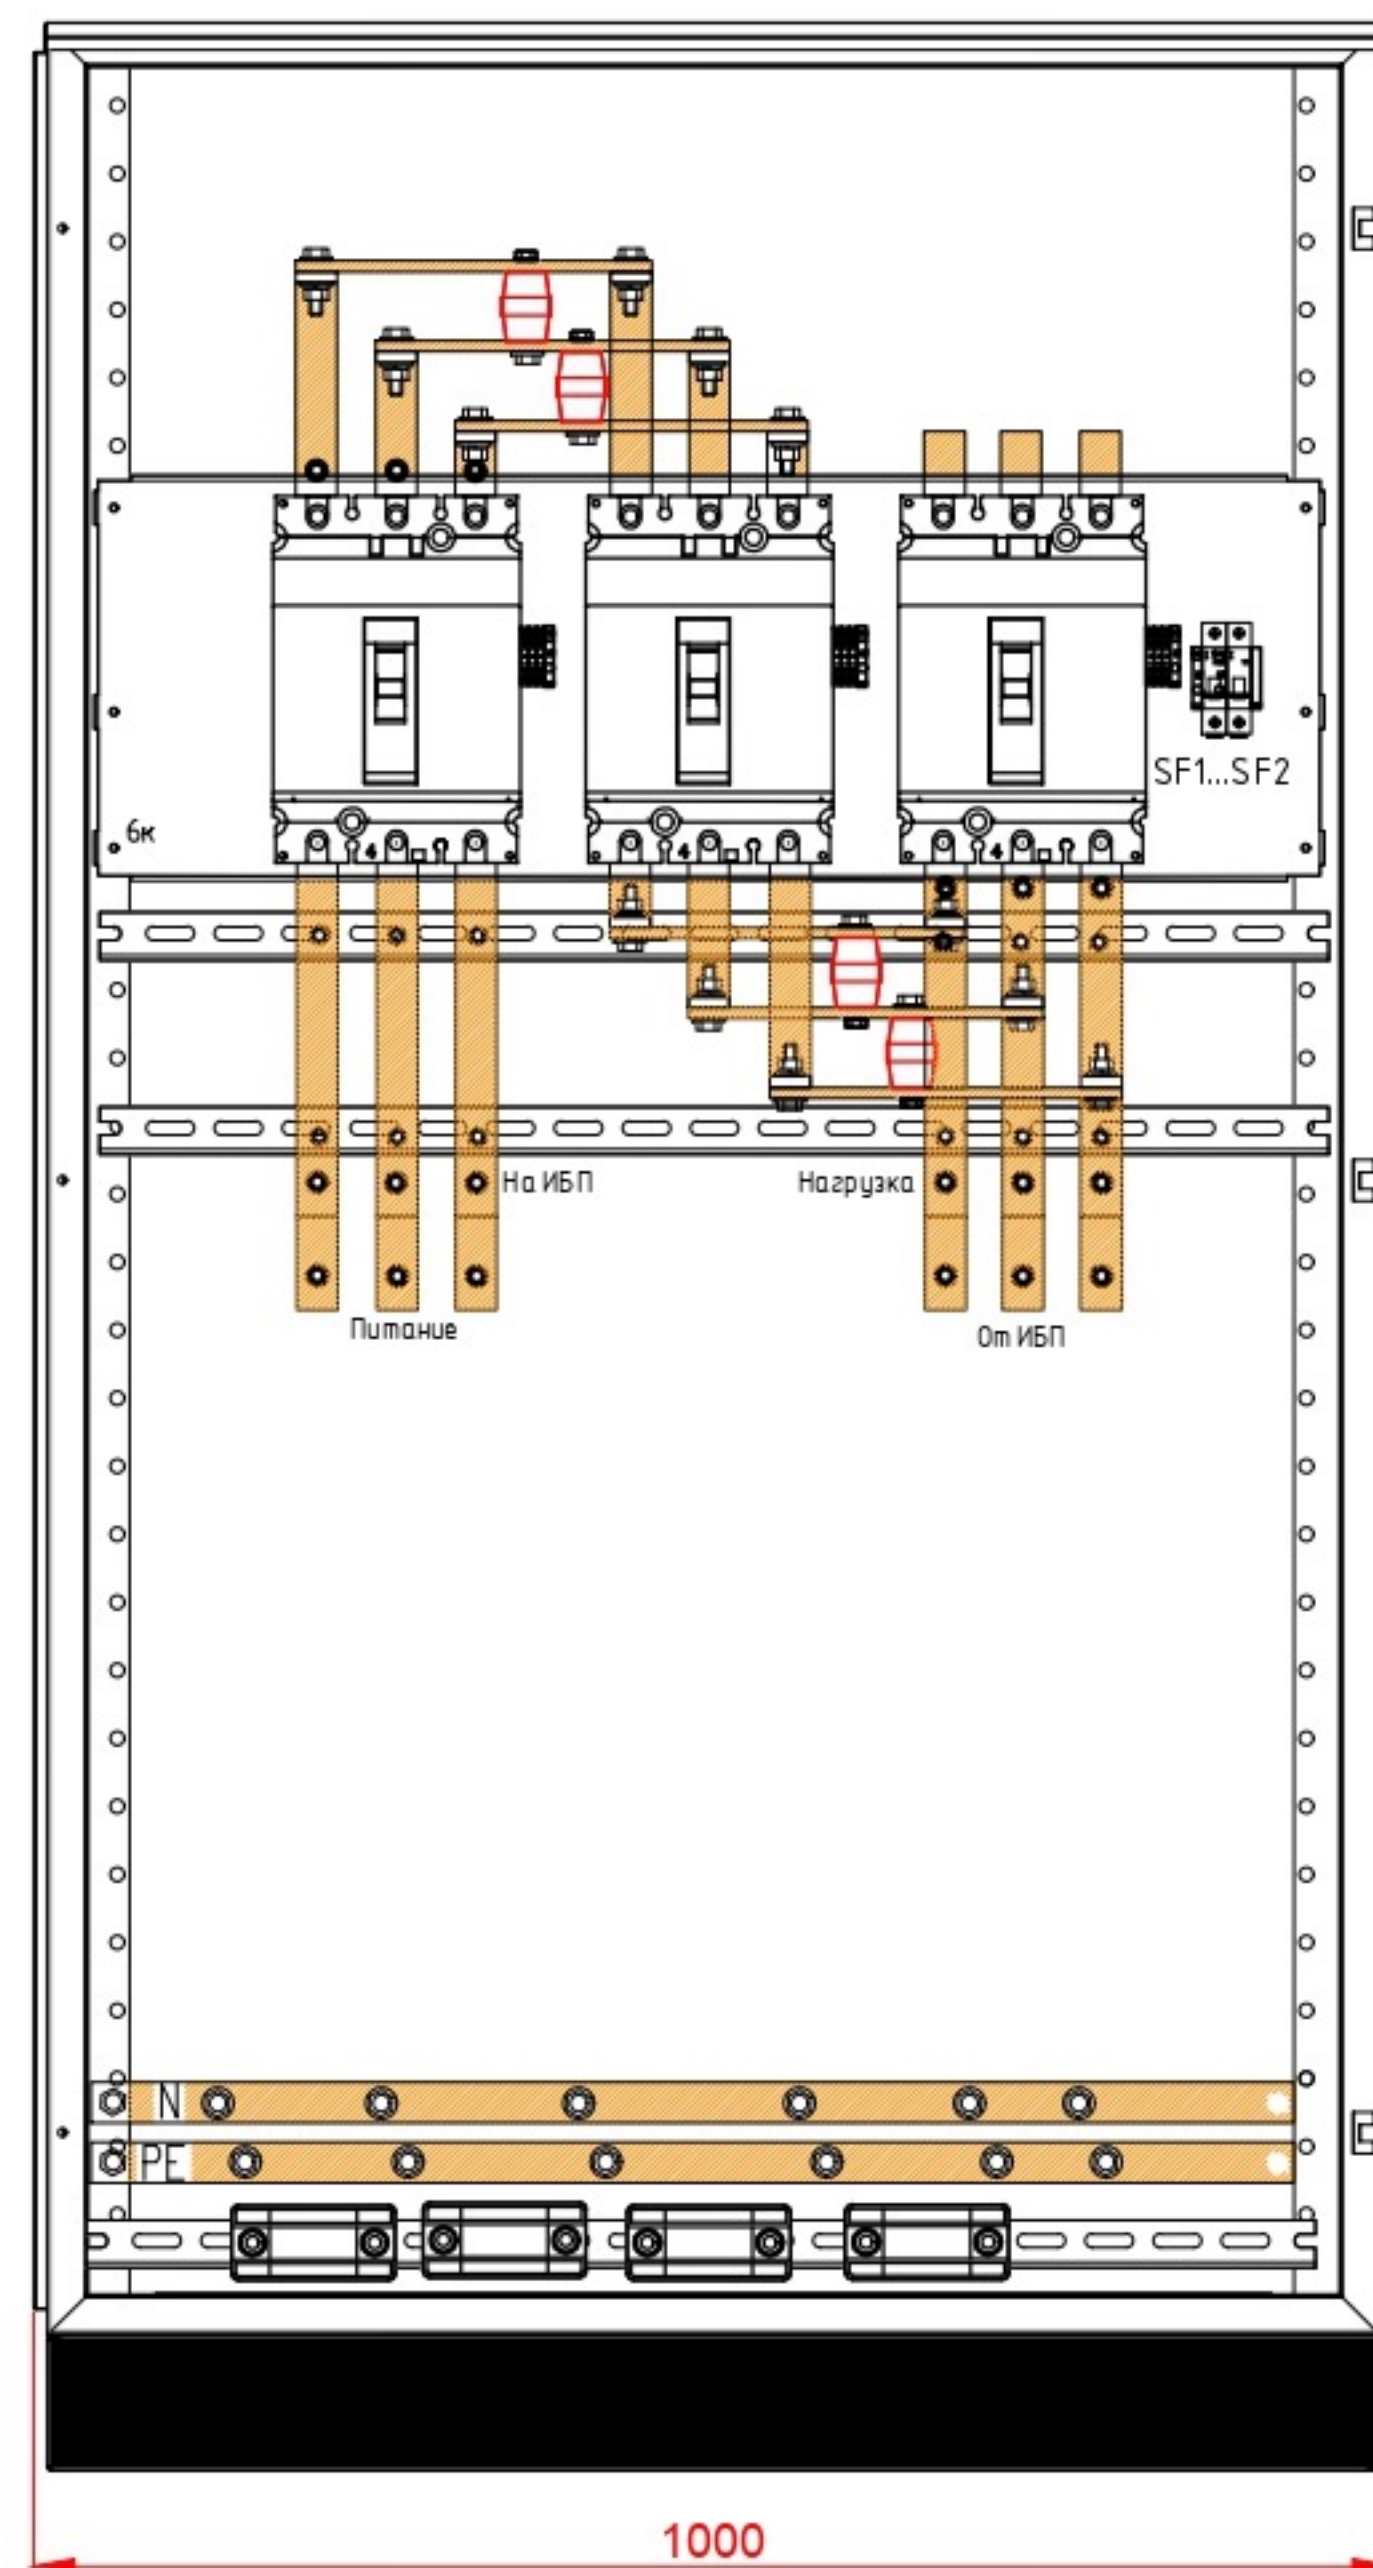

- Примечания:
1. Вводной кабель снизу, отходящие снизу.
 2. Пробить дополнительные отверстия в шине РЕ для брони кабелей.
 3. Корпус и панели защитные черного цвета, матовые. RAL9005.
 4. Степень защиты шкафа IP31.

* Внешние виды и размеры даны ориентировочные и могут меняться в процессе производства.

Изм.	Кол.	Лист		Подпись	Дата	
Разработал						ЩИБП 600 кВА/1250А Станд Лист Листов
Проверил						
						Внешние виды и габариты PIRIS
Утвердил						