

Пкрв. примен.

Справ. N

Подпись и дата


Инв. N подл.

Взам. инв. N


Подпись и дата

Инв. N подл.


Вид с дверями

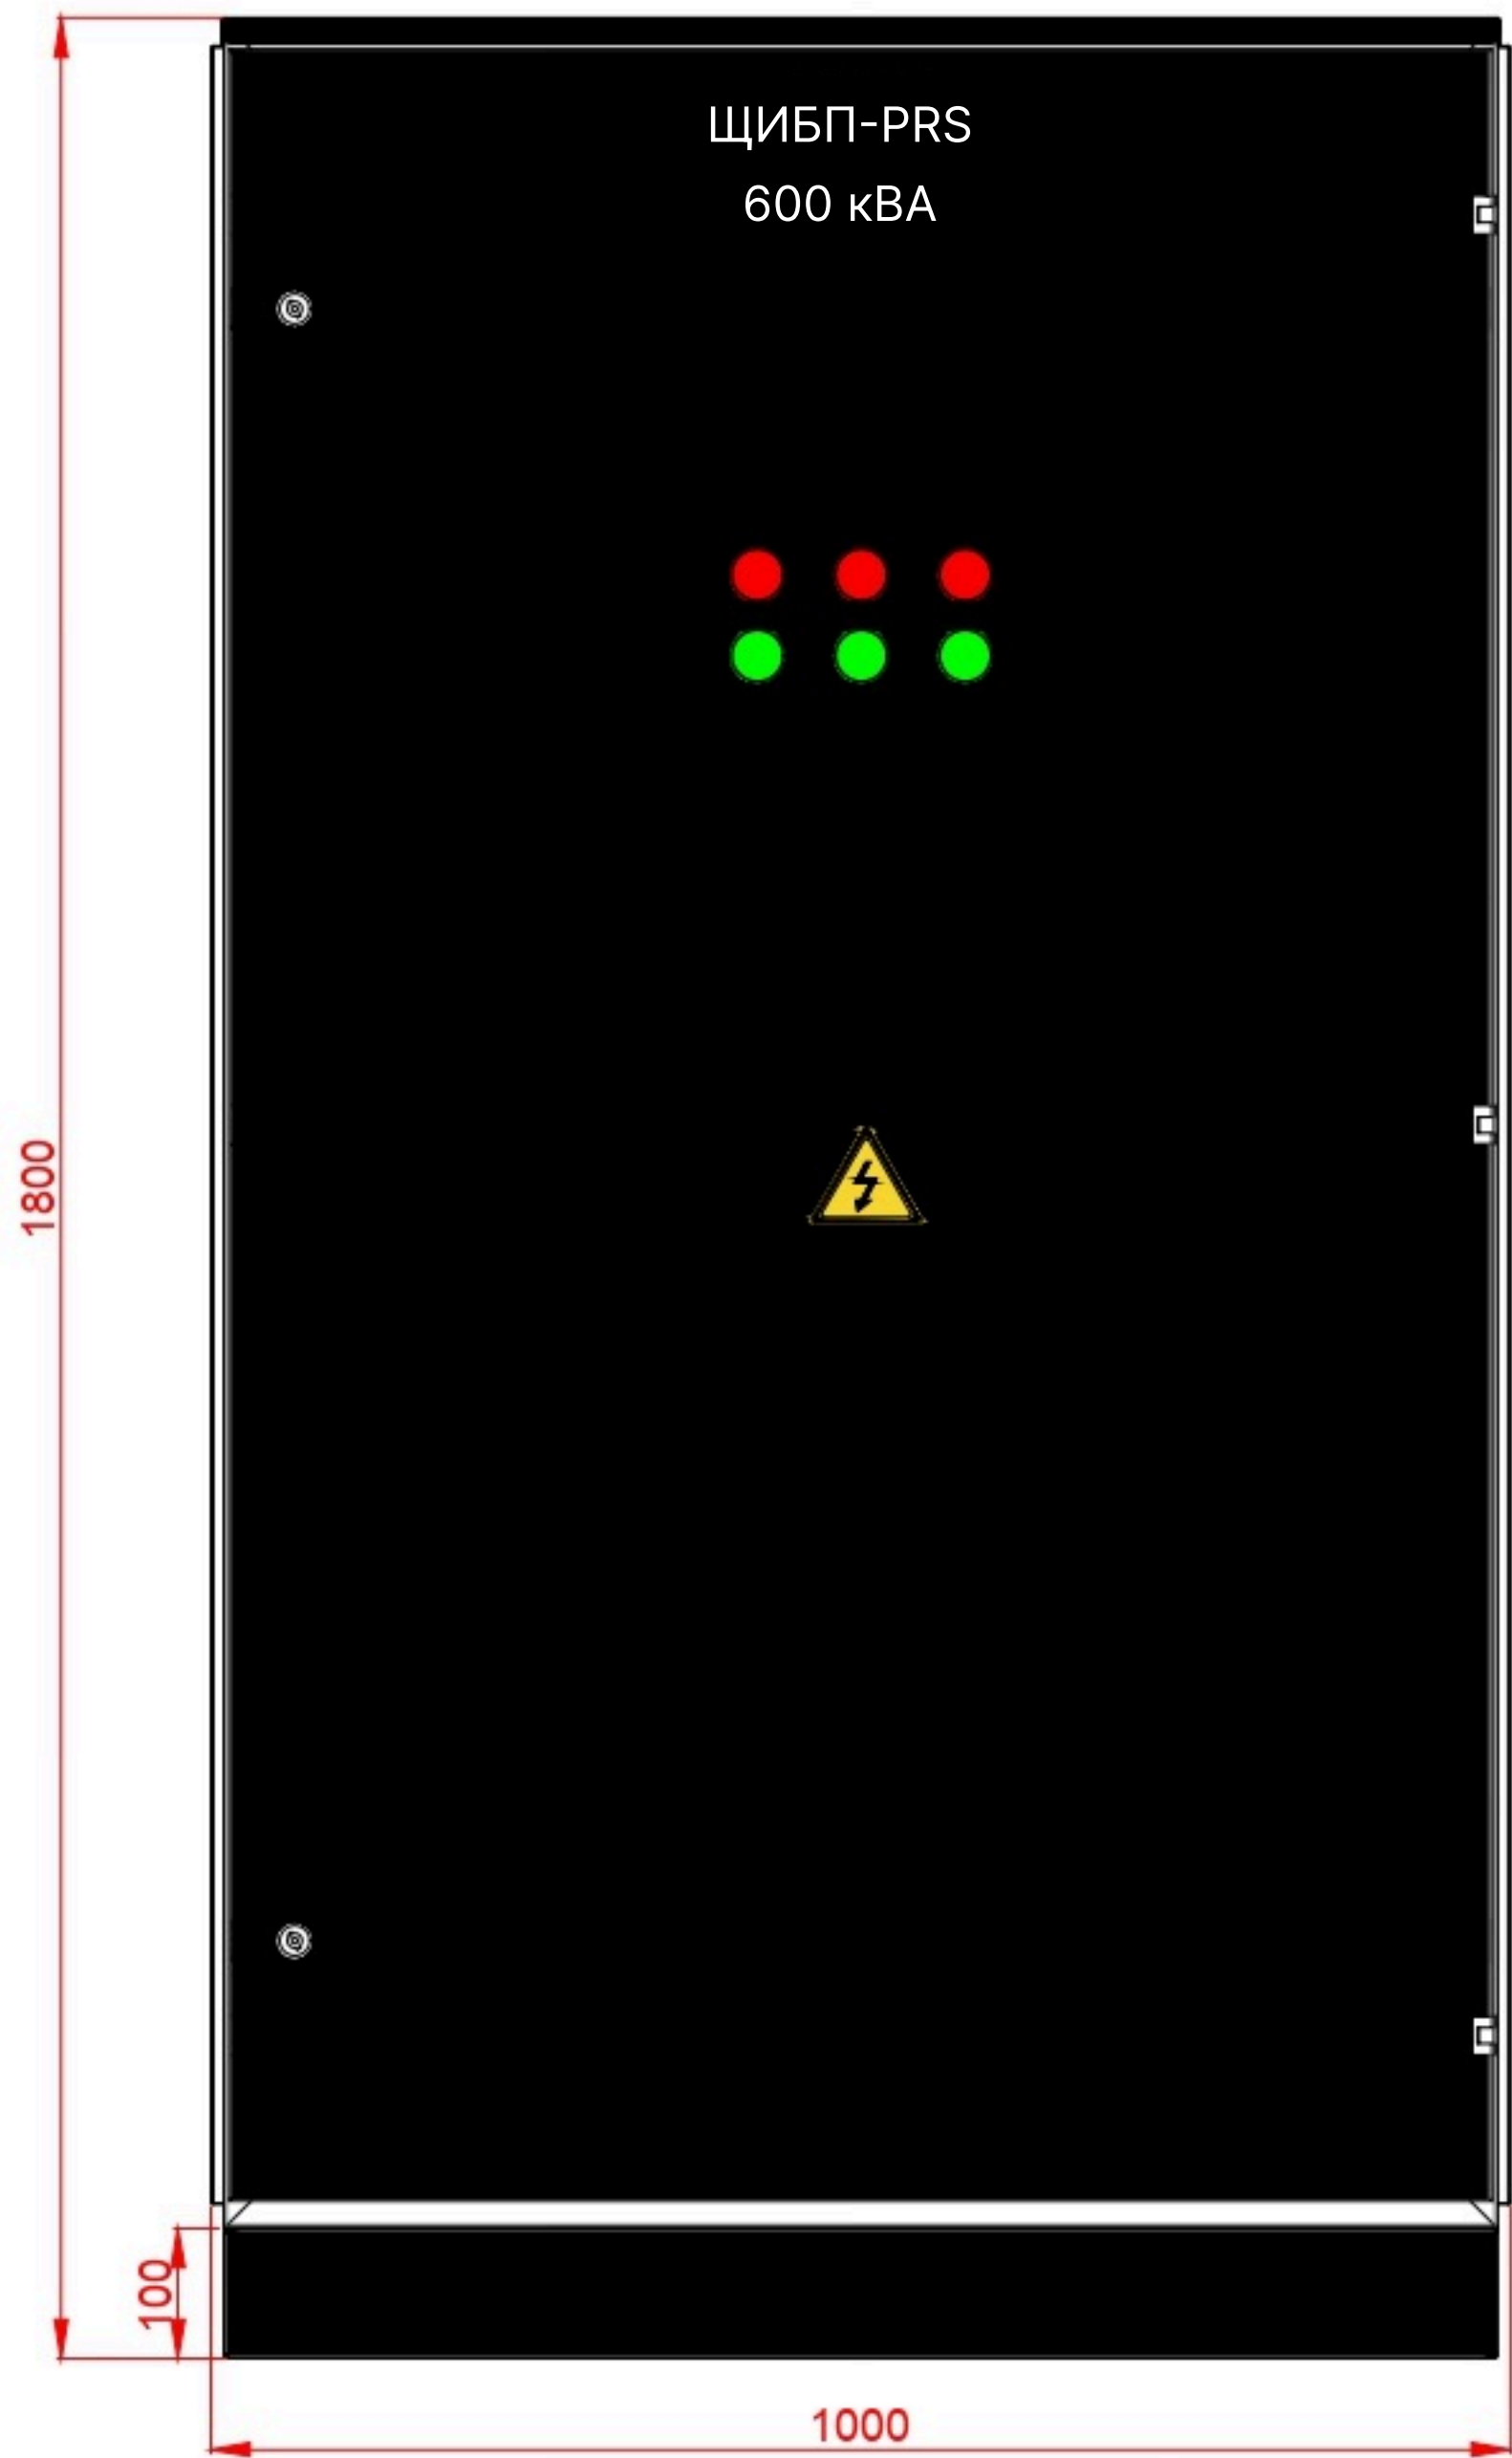

Вид без дверей и зашивок

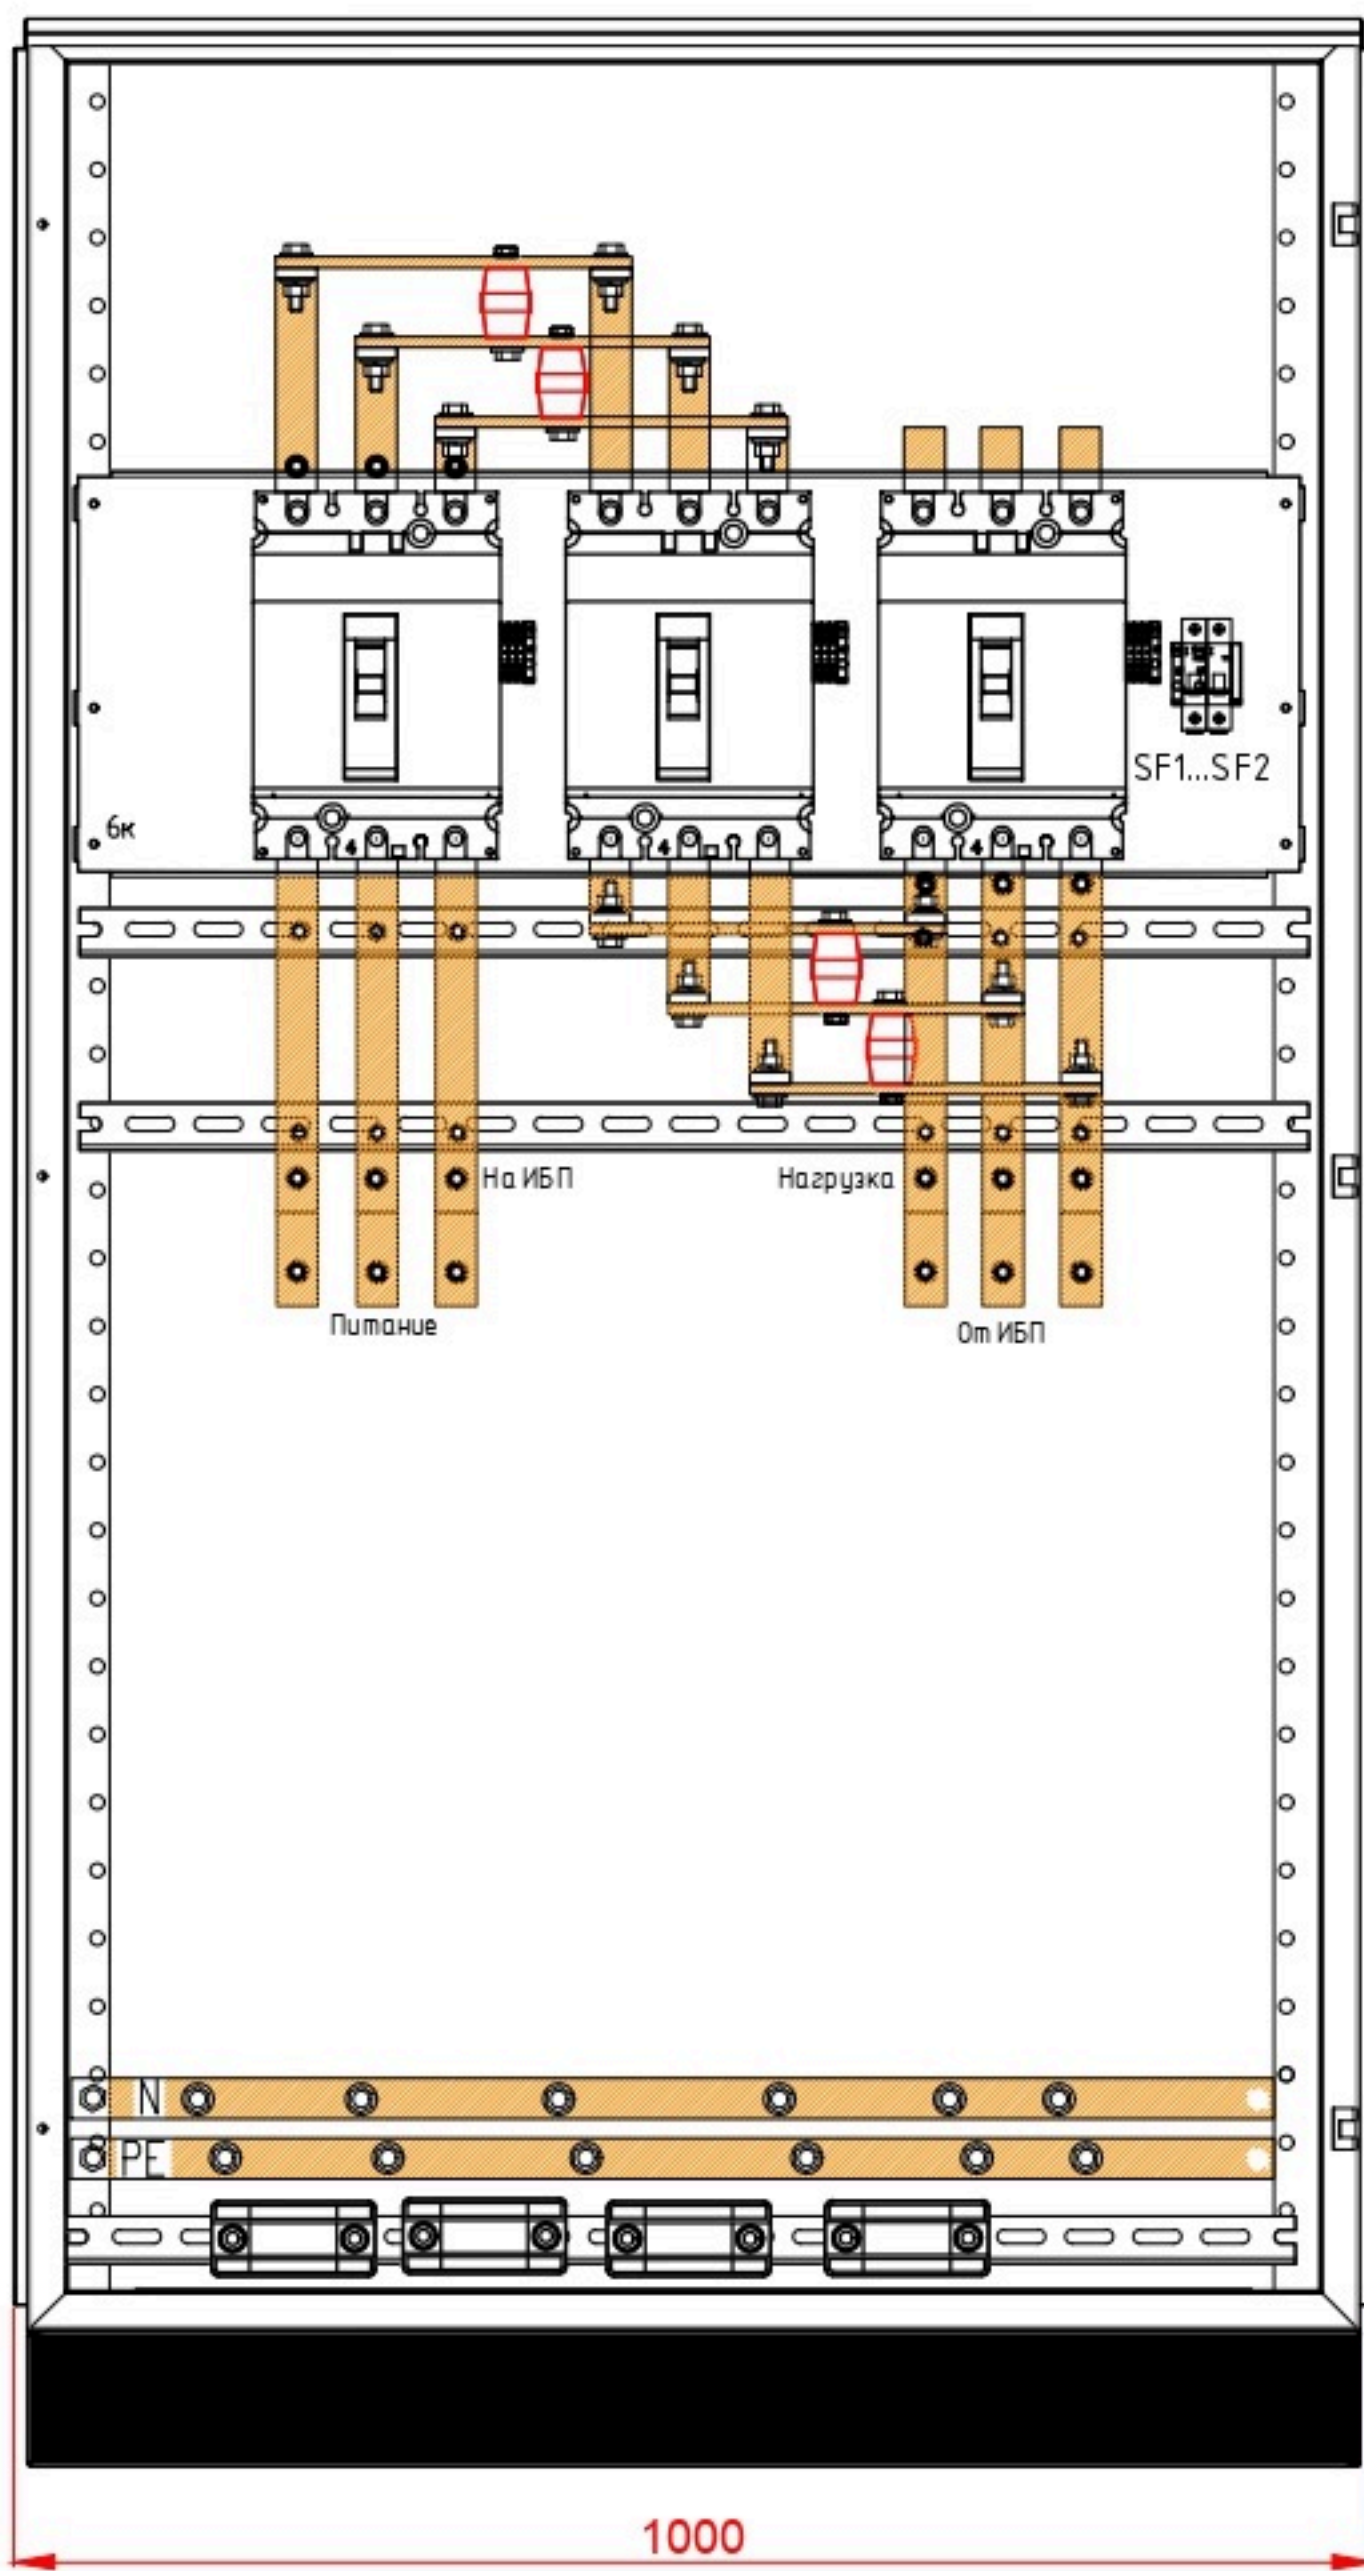

Вид без дверей

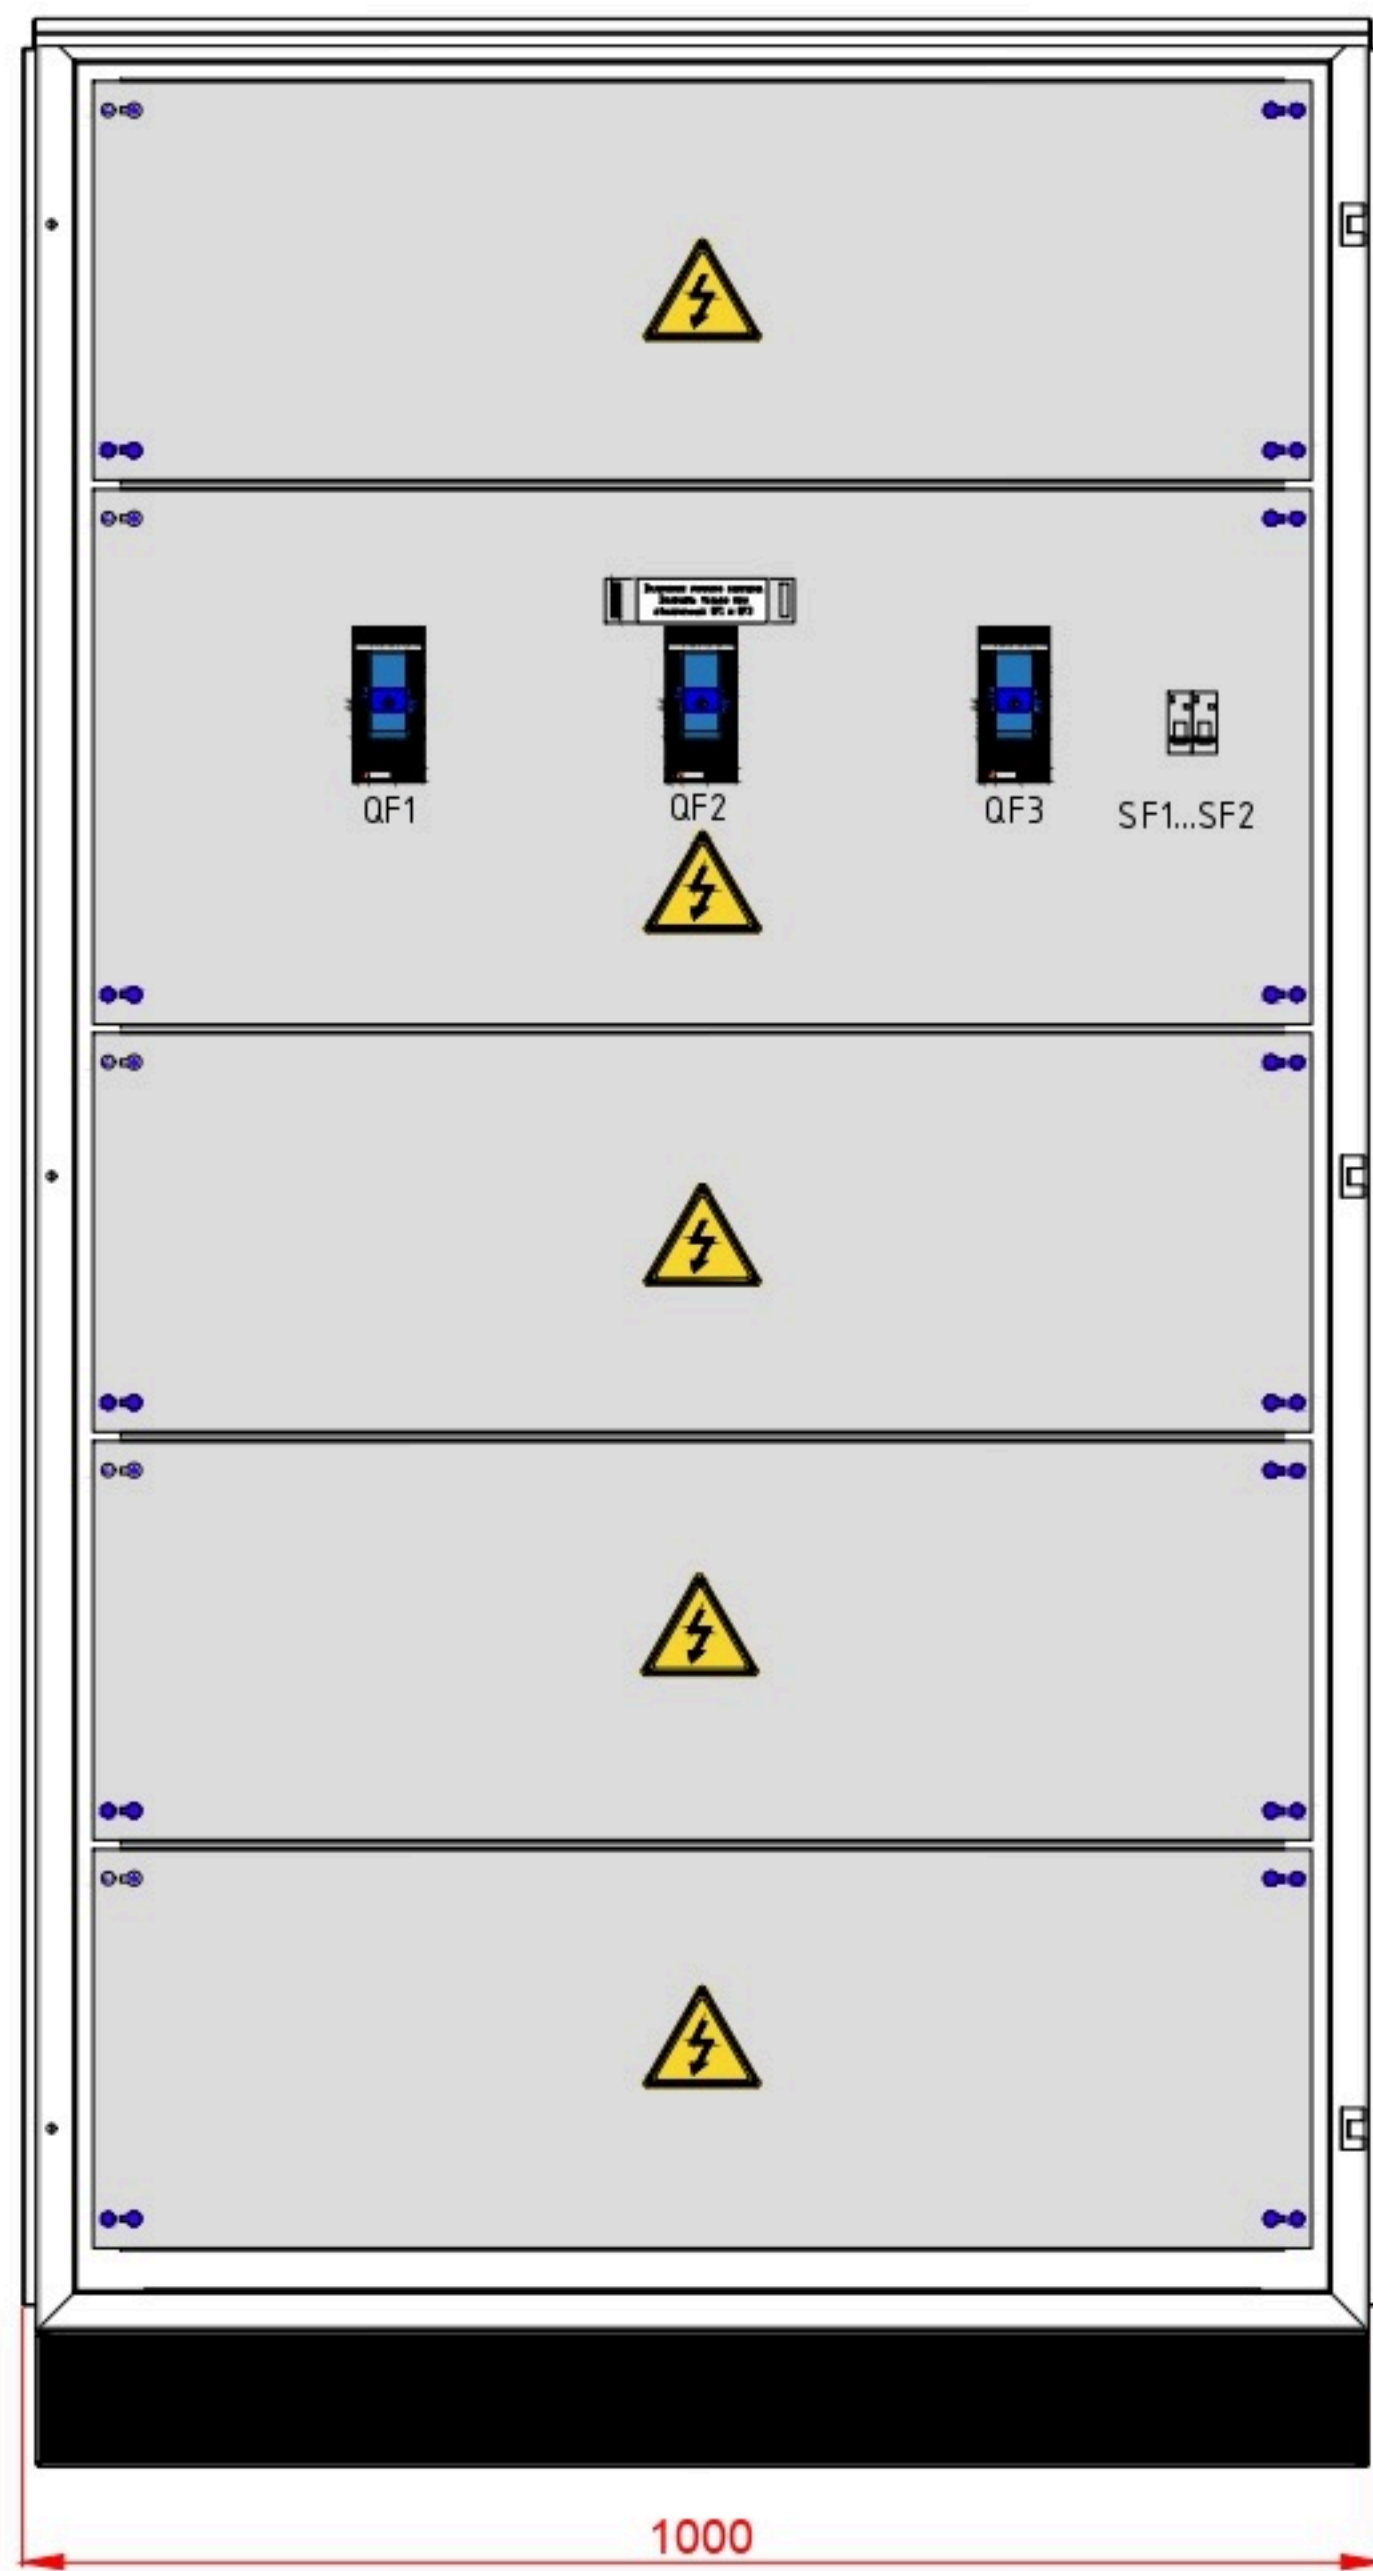

- Примечания:
1. Вводной кабель снизу, отходящие снизу.
 2. Прорезать дополнительные отверстия в шине РЕ для брони кабелей.
 3. Корпус и панели защитные черного цвета, матовые, RAL9005.
 4. Степень защиты шкафа IP31.

*Внешние виды и размеры даны ориентировочные и могут меняться в процессе производства.

Изм.	Кол.	Лист		Подпись	Дата	ЩИБП 600 кВА/1250А		Станд	Лист
Разработал									Листов
Проверил						Внешние виды и габариты			
Утвердил									

