
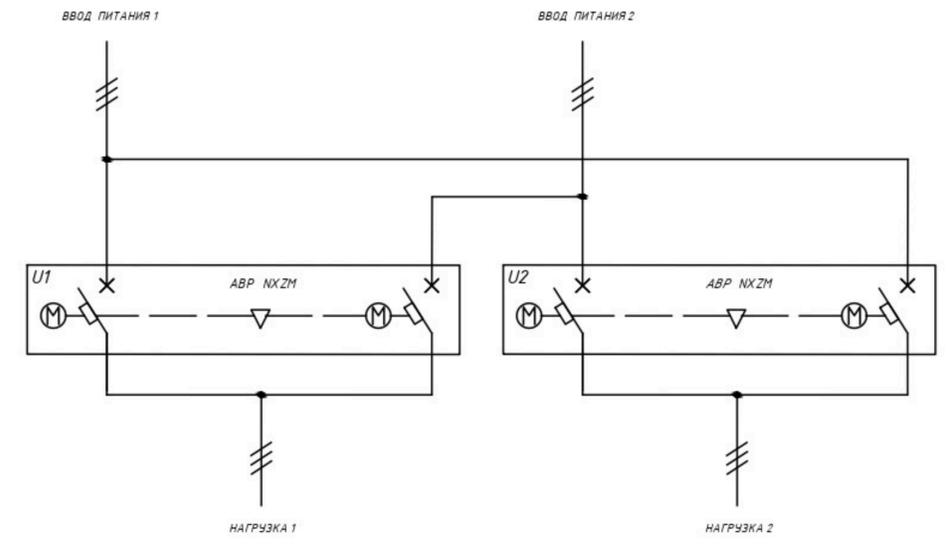
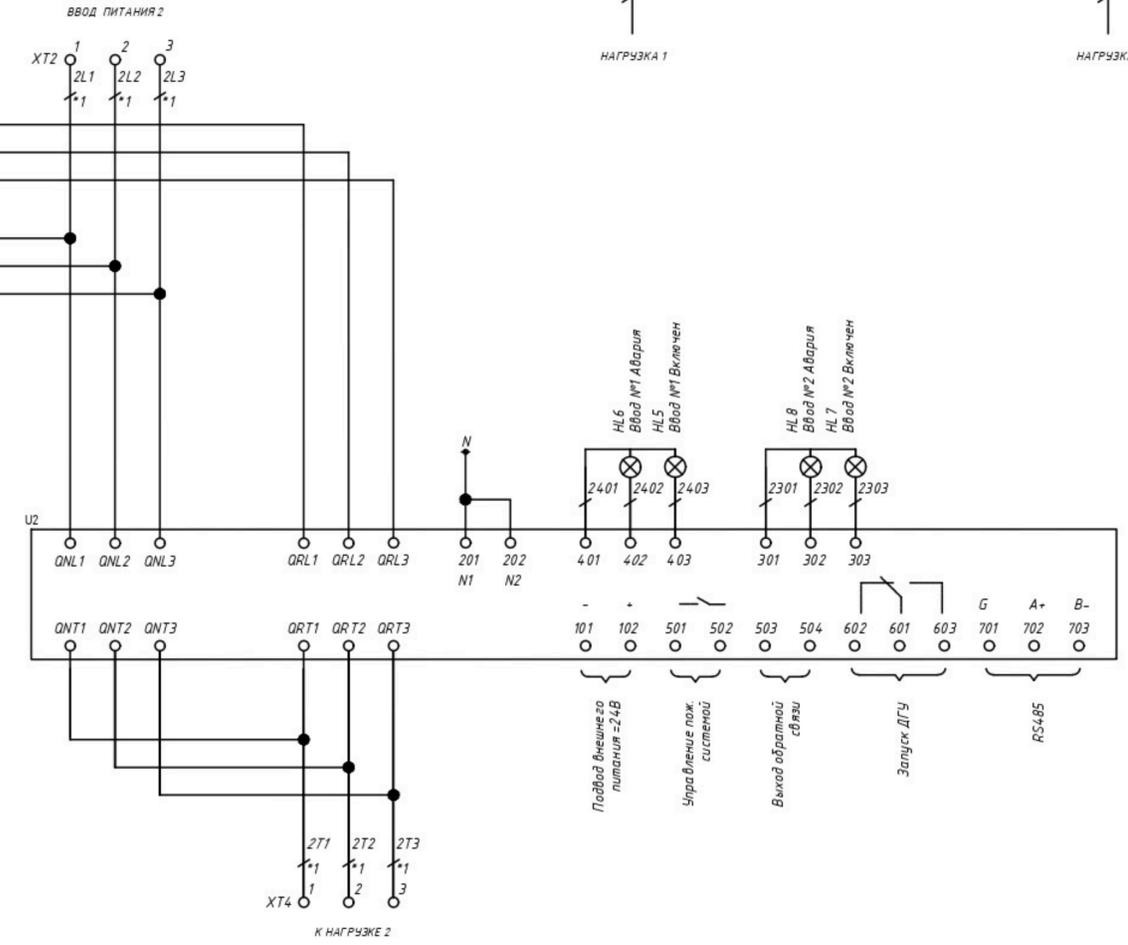


Согласовано

Взаим. инв. N

Подпись и дата

Инв. N подпись

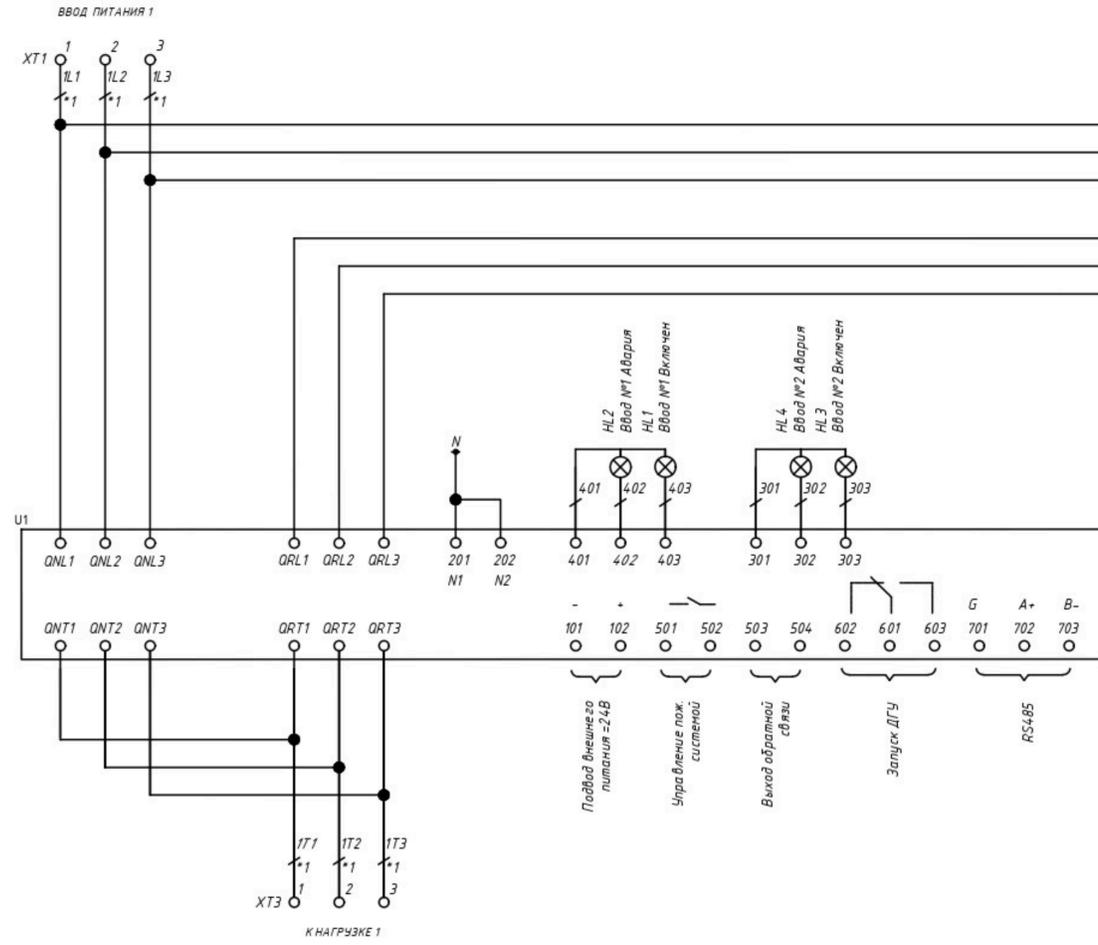

Поз. обознач.	Наименование	Кол.	Примечание
	ABP-PRS-МБ-2-00-КР-40-CHINT		
	Корпус навесной 1000х600х300мм. IP31. RAL 7035	1	
HL1, HL3, HL5, HL7	Индикатор ND16-22DS/4 зеленый ~230В "Включен"	4	
HL2, HL4, HL6, HL8	Индикатор ND16-22DS/4 красный ~230В "Авария"	4	
U1, U2	Контроллер ABP NXZM- 63S/3В-40 ЗР 40А 25кА микропроцессорный тип	2	
XT1, XT2, XT3, XT4	Клемма серая проходная MRK 16/12мм, винтовые зажимы, 76А	12	
N, PE	Шина медная ШМТ 20х4	2	
	Сальники PG-29 диаметр проводника 18-25мм IP68	4	
	Сальники PG-21 диаметр проводника 13-18мм IP54	2	

Примечания:

1. Сечение силовых шин или проводов зависит от номинала АВР.
2. Не допускается подключение потенциальных сигналов на клеммы 501 и 502.

Изм.	Колич	Лист	N док	Подпись	Дата
Разработал	1				10.25
Проверил	2				10.25
Н.Контроль	3				10.25
Утвердил	4				10.25

ABP-PRS-МБ-2-00-КР-40-CHINT			Стадия	Лист	Листов
Схема электрическая принципиальная			-	2	2



формат А3