

Схема электрическая силовая

Инва. № подл.	
Подп. и дата	

Ред.	Листов	№ докум	Подп	Дата	Листов

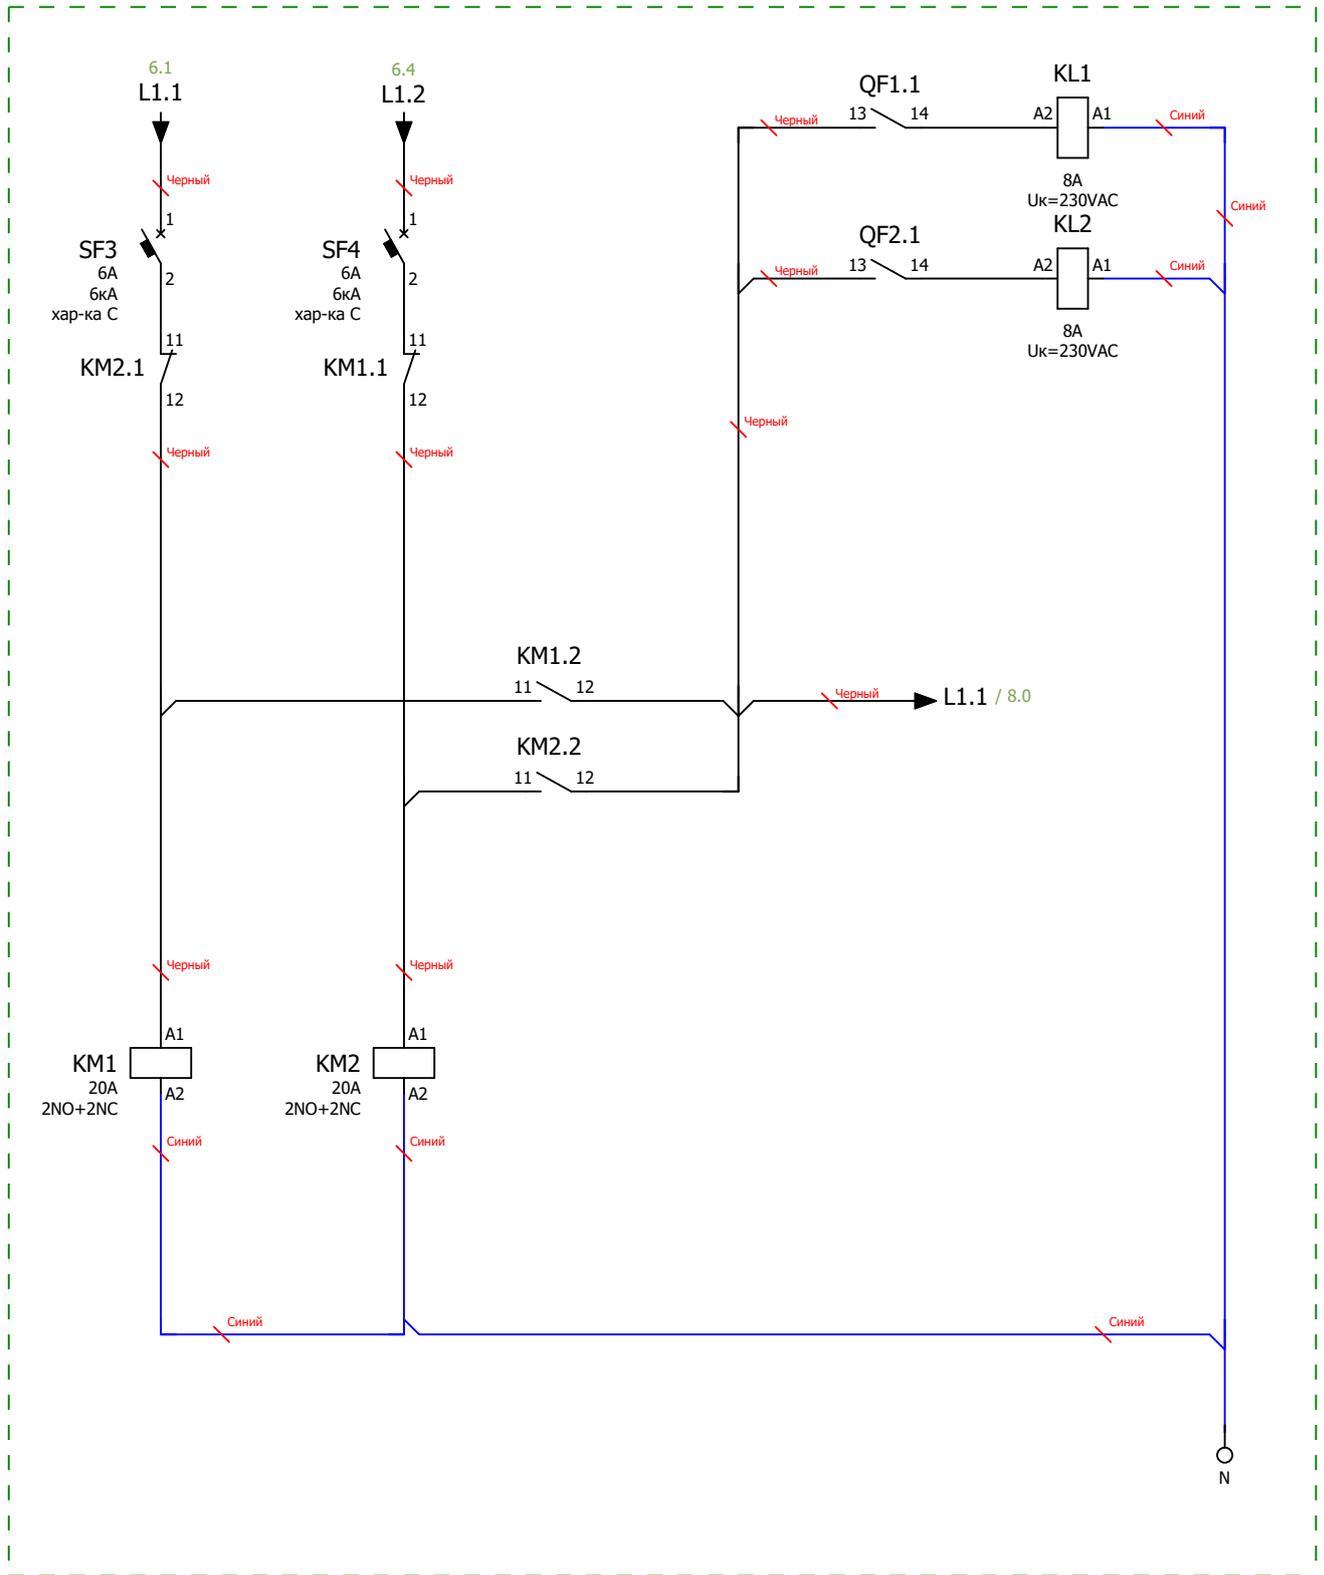


Схема мини-ABP питания цепей управления блока АВР
 Размножение контактов состояния вводных автоматических выключателей

Инв. № подл.	Подп. и дата				
Ред.	Листов	№ докум	Подп	Дата	

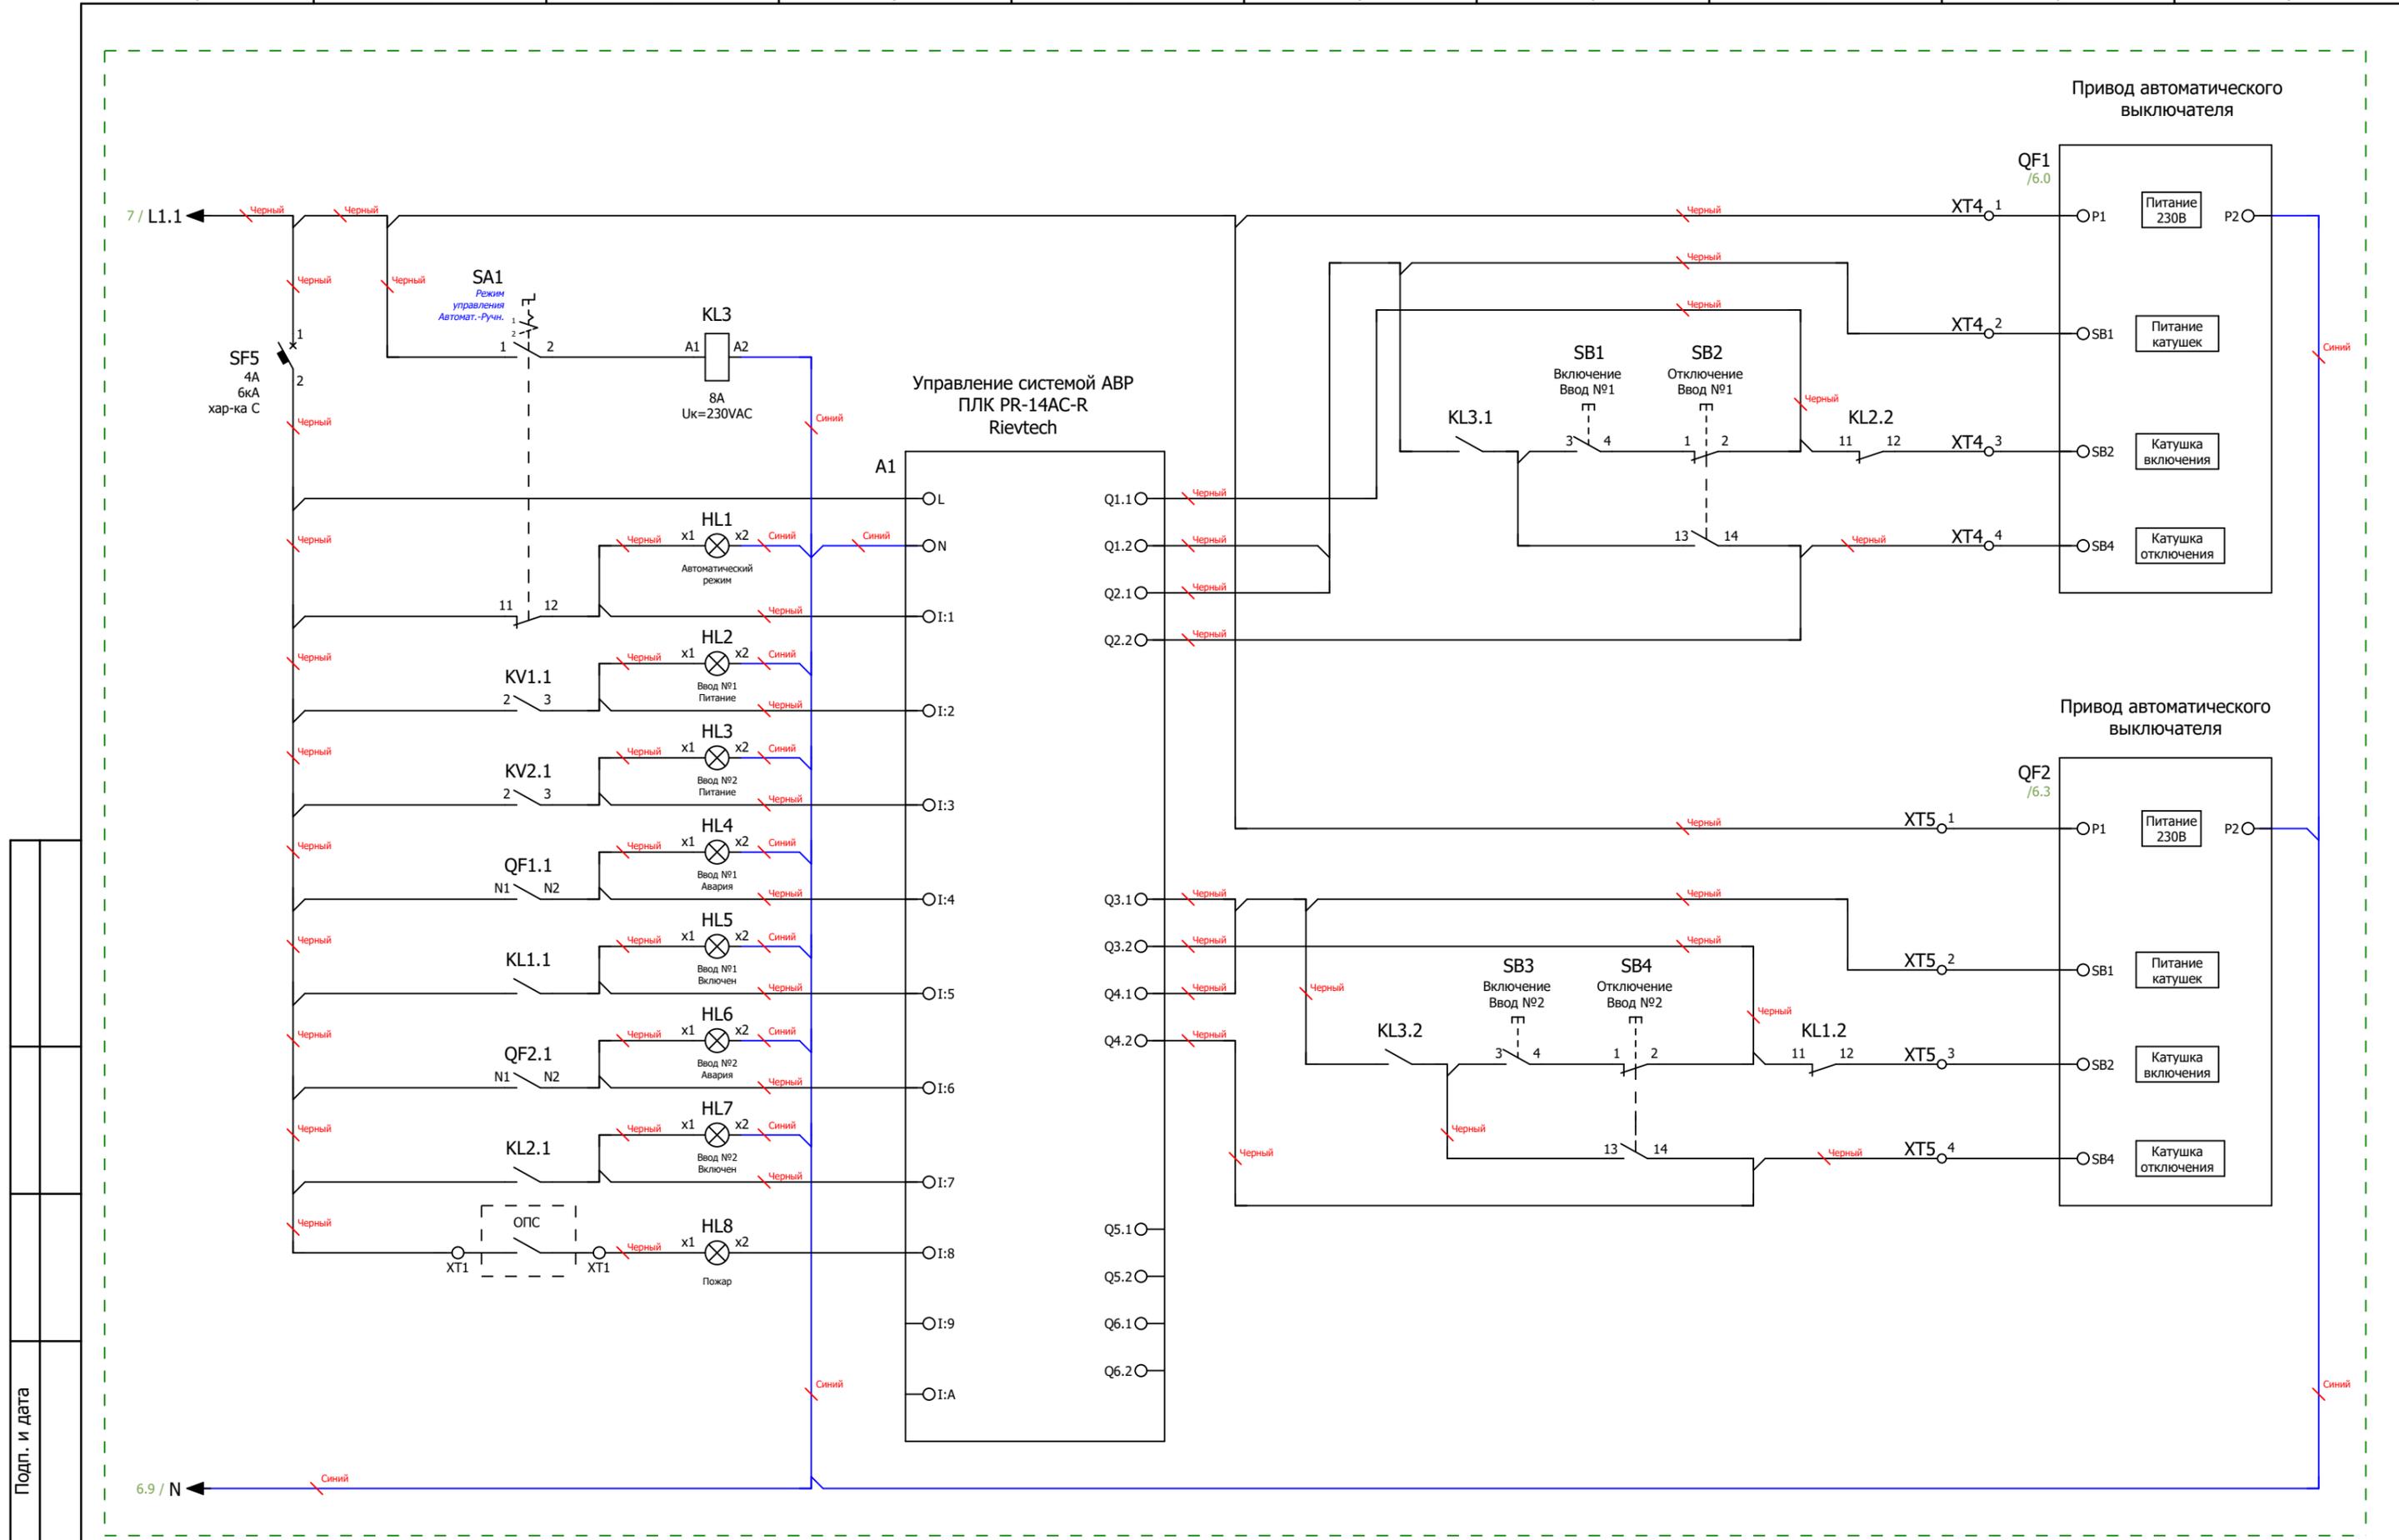


Схема управления АВР и индикации

Инв. № подл.	
Подп. и дата	

Ред.	Листов	№ докум	Подп	Дата	Листов