

Схема электрическая силовая

| | |
|--------------|--|
| Подп. и дата | |
| Инв. № подл. | |

| | | | | |
|------|--------|---------|------|------|
| Ред. | Листов | № докум | Подп | Дата |
| | | | | |

| |
|--------|
| Листов |
| |

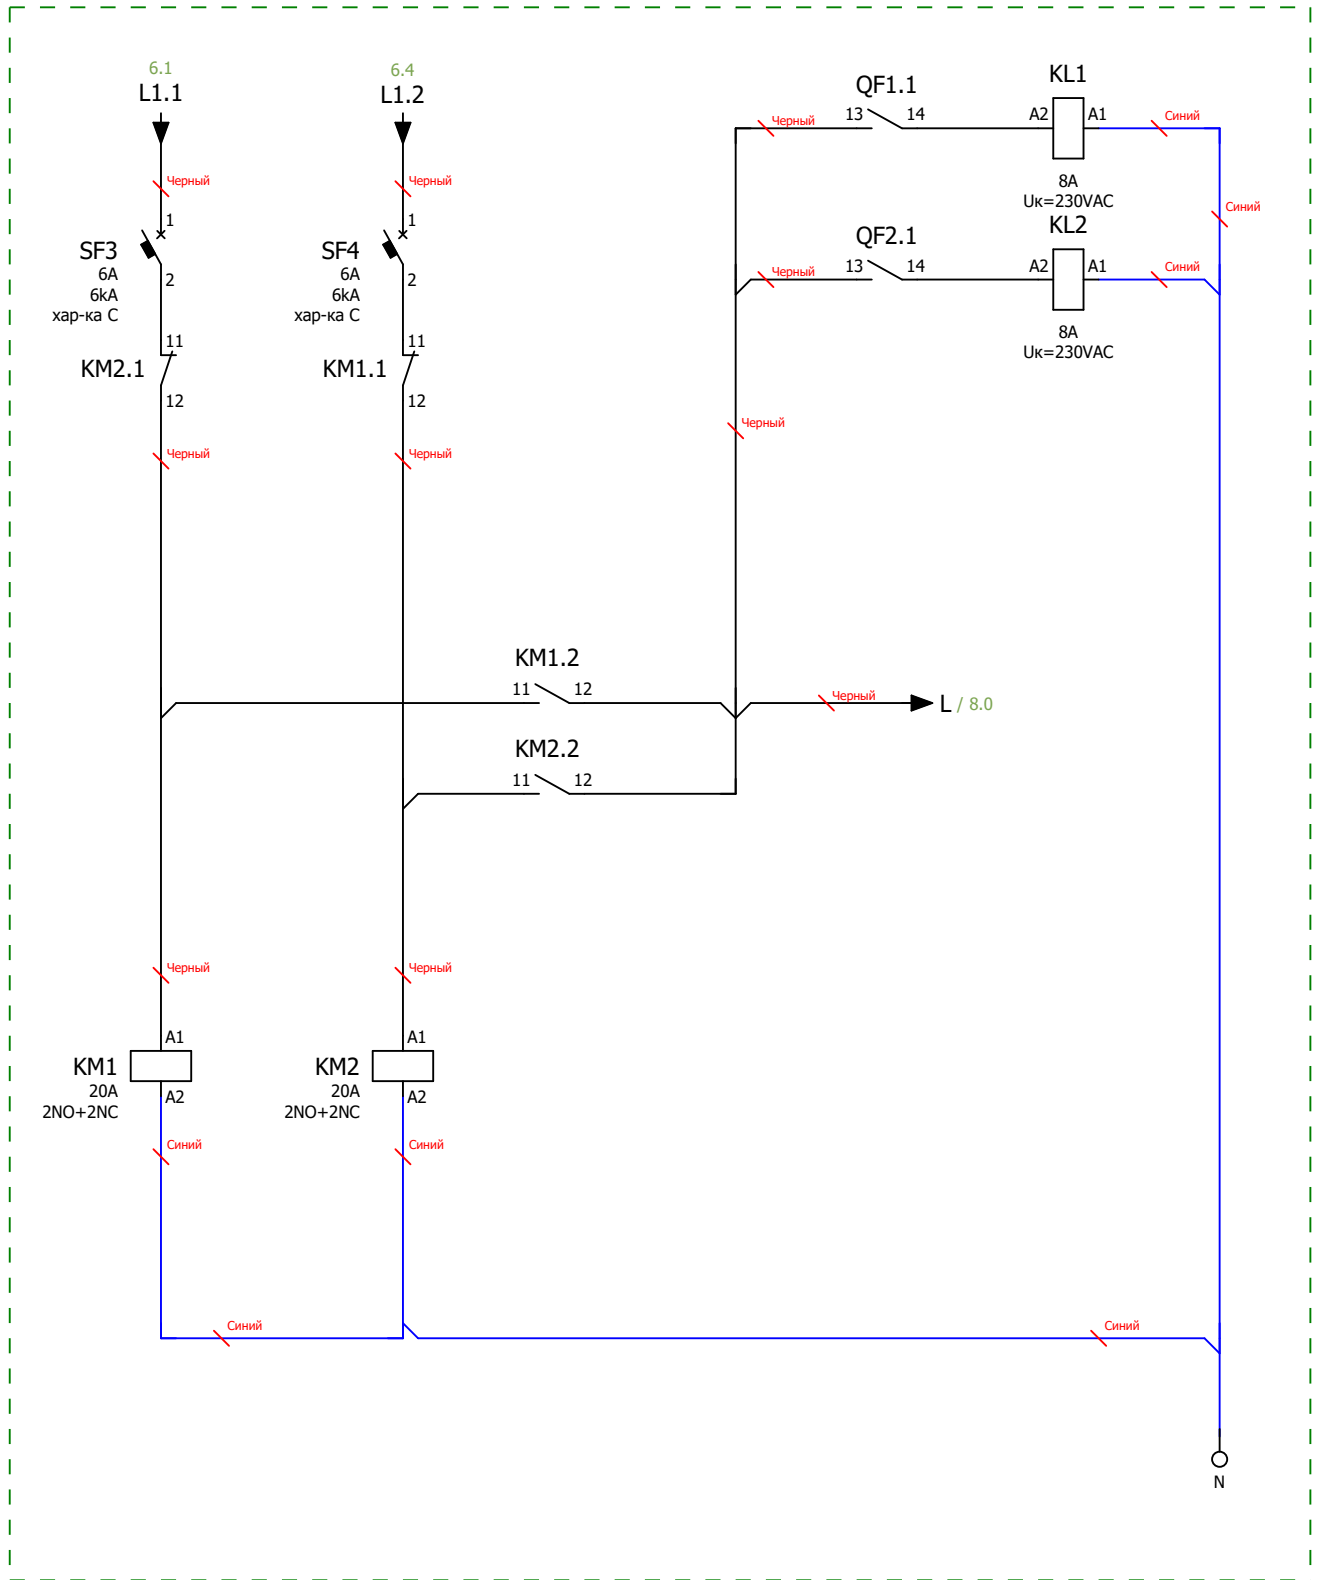


Схема мини-ABP питания цепей управления блока ABP
 Размножение контактов состояния вводных автоматических выключателей

| | | | | | |
|--------------|--------------|---------|------|------|--|
| Инв. № подл. | Подп. и дата | | | | |
| | | | | | |
| Ред. | Листов | № докум | Подп | Дата | |

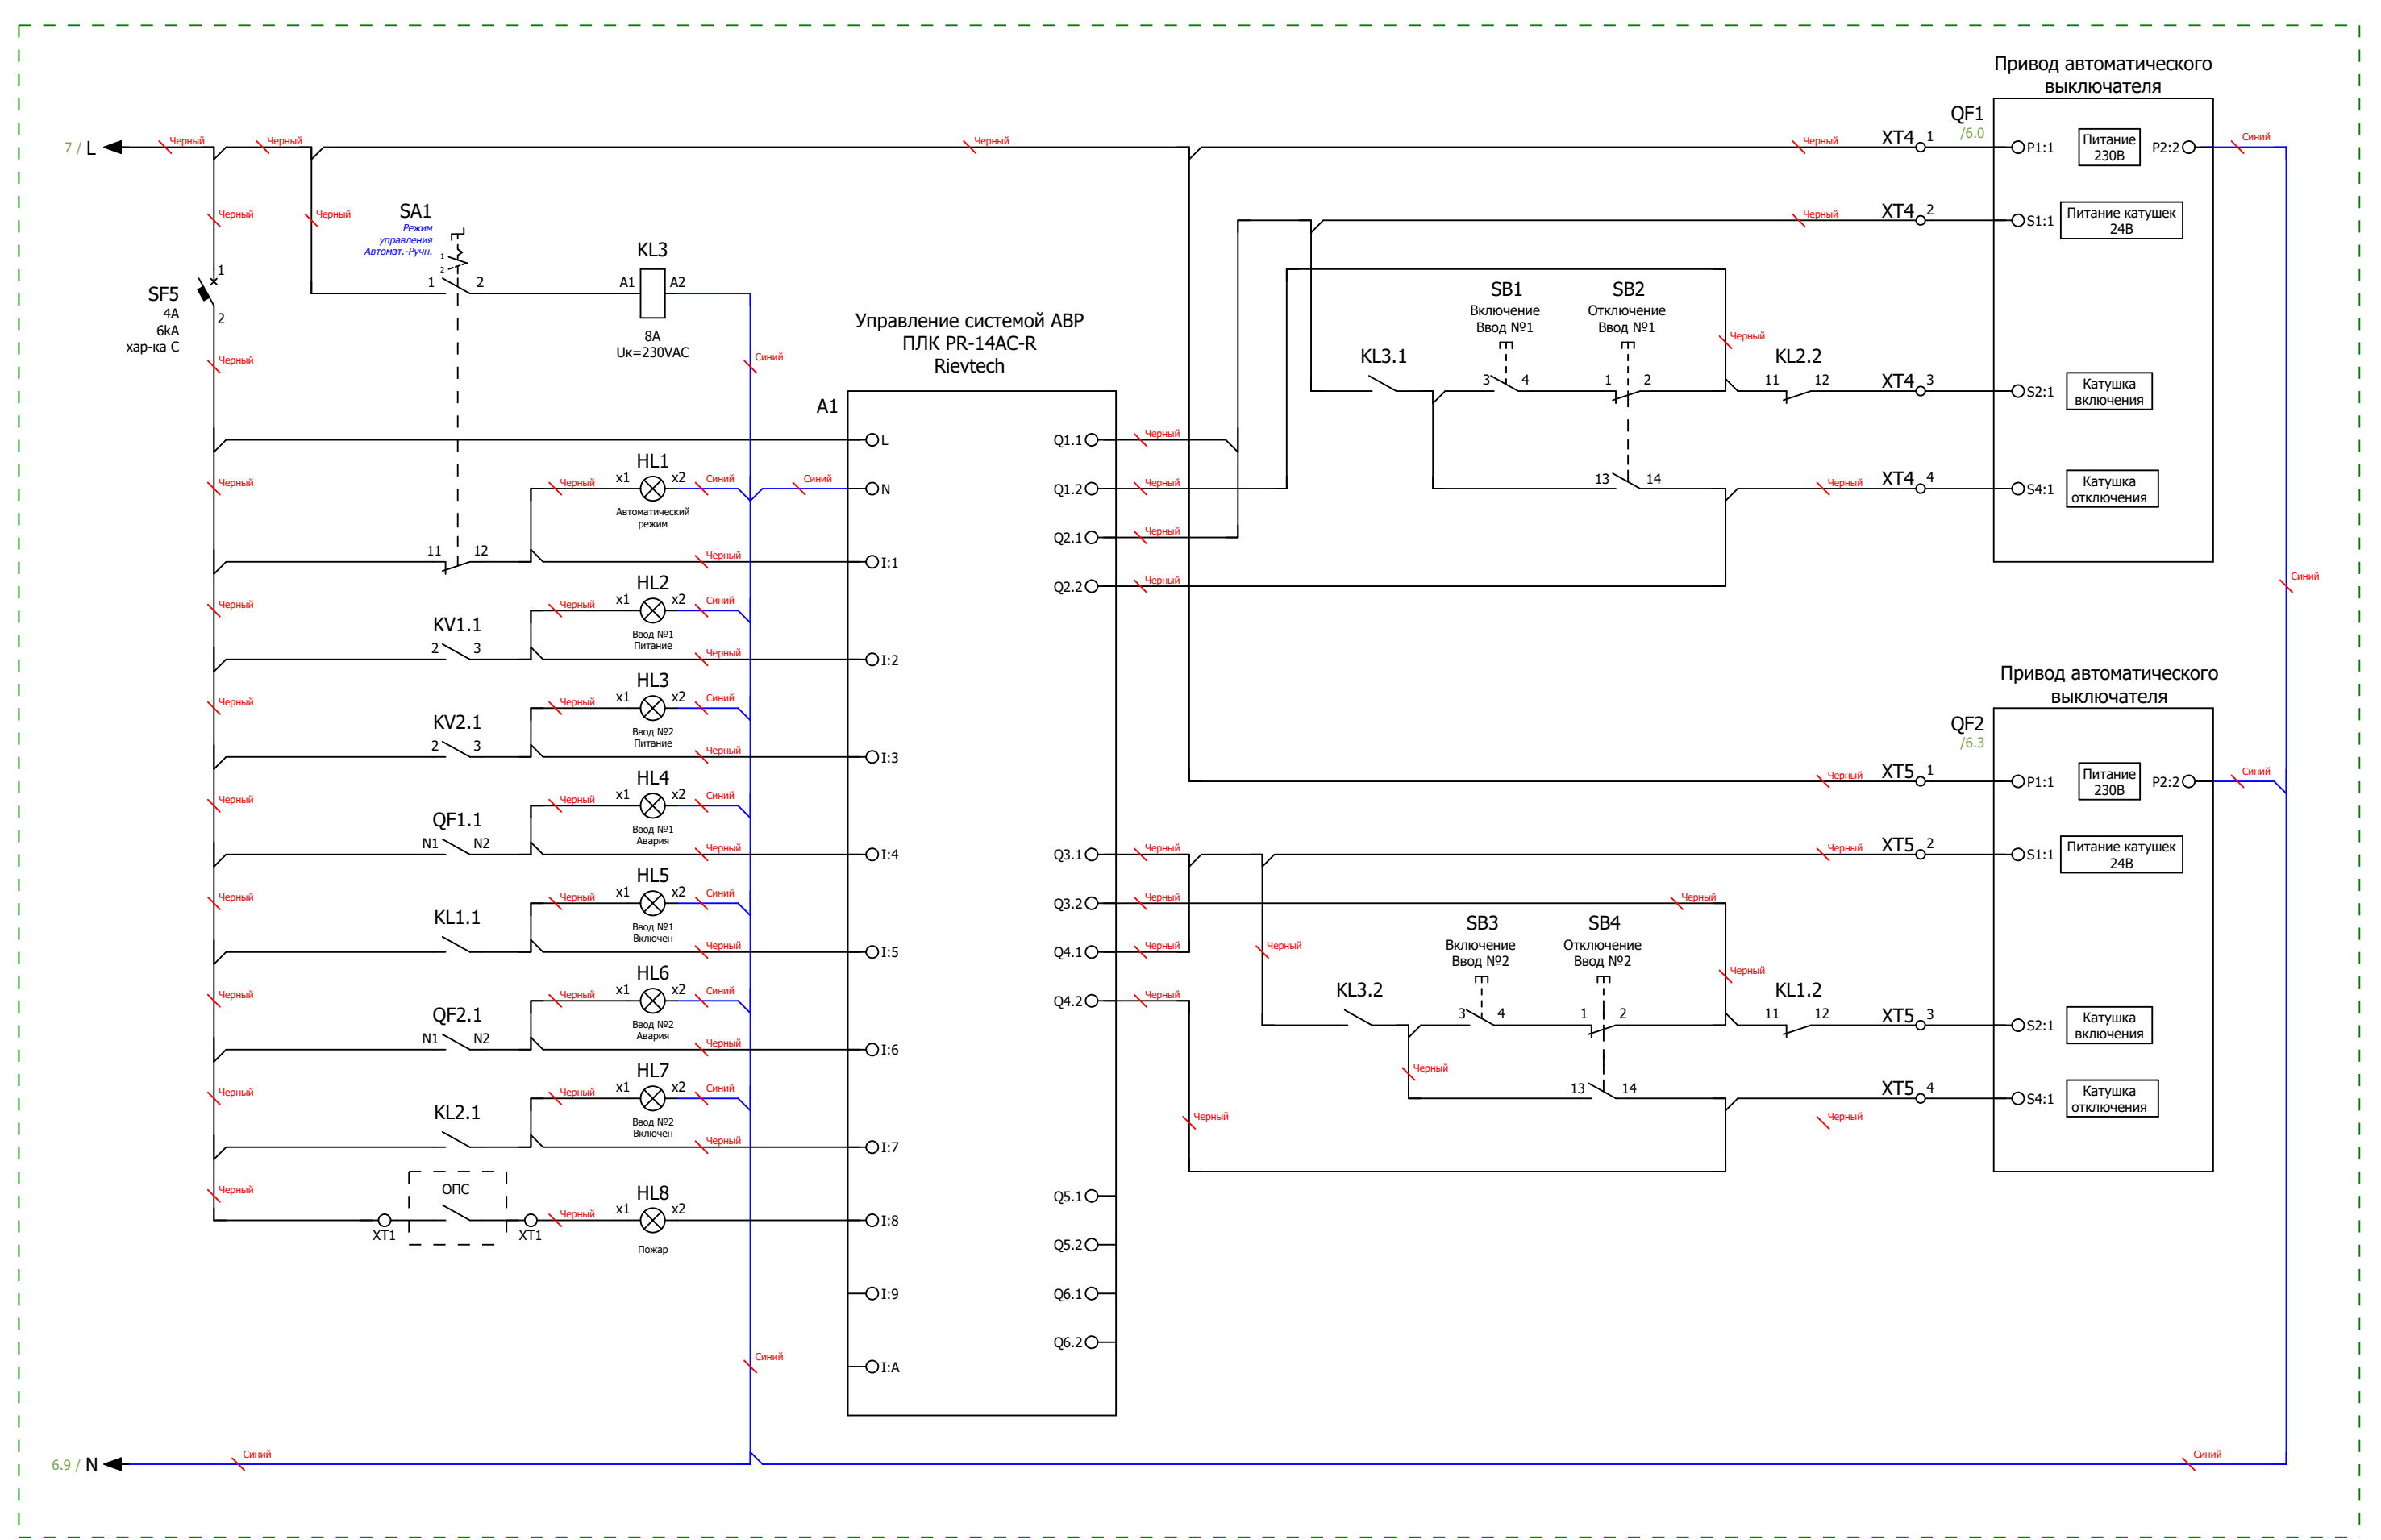


Схема управления АВР и индикации

| | |
|--------------|--|
| Инв. № подл. | |
| Подп. и дата | |

| | | | | | |
|------|--------|---------|------|------|--------|
| Ред. | Листов | № докум | Подп | Дата | Листов |
| | | | | | |