




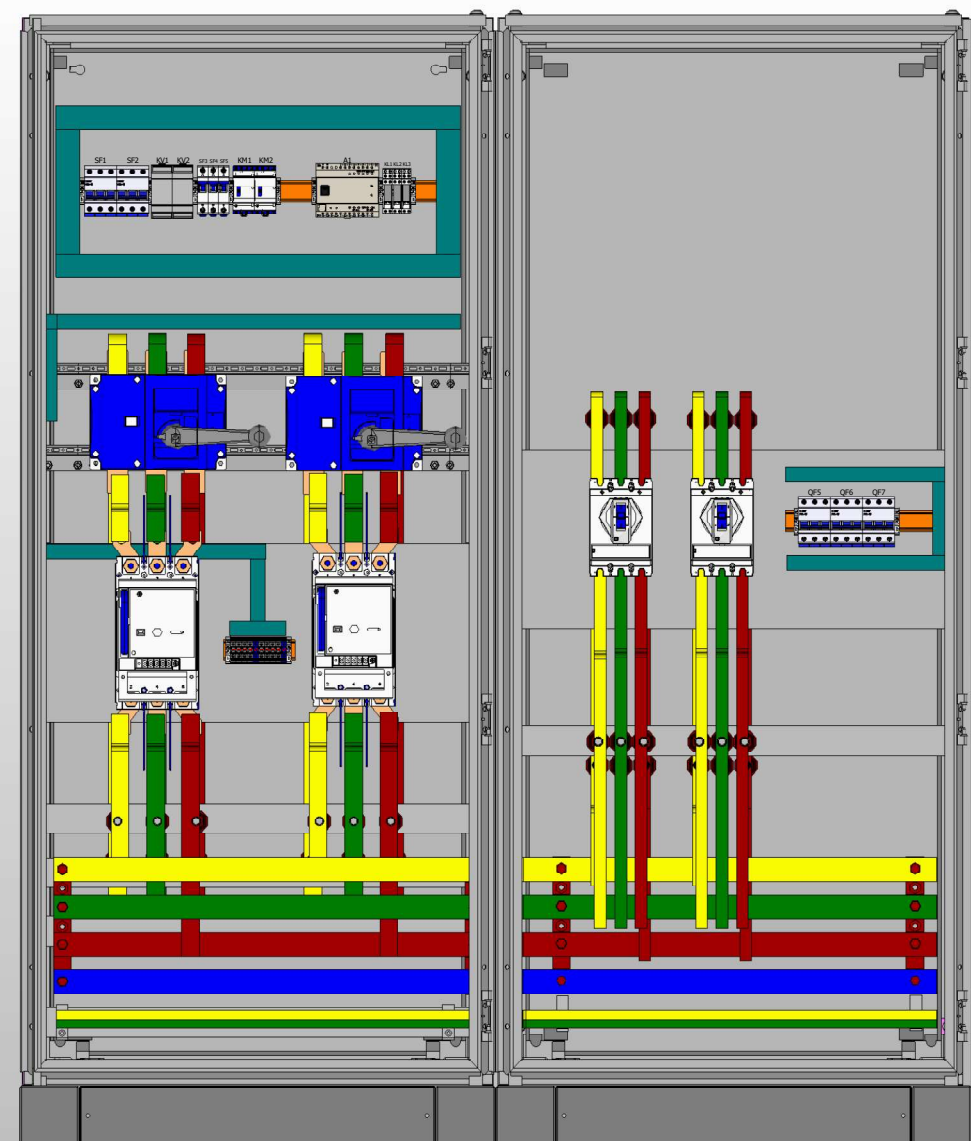


Вид слева

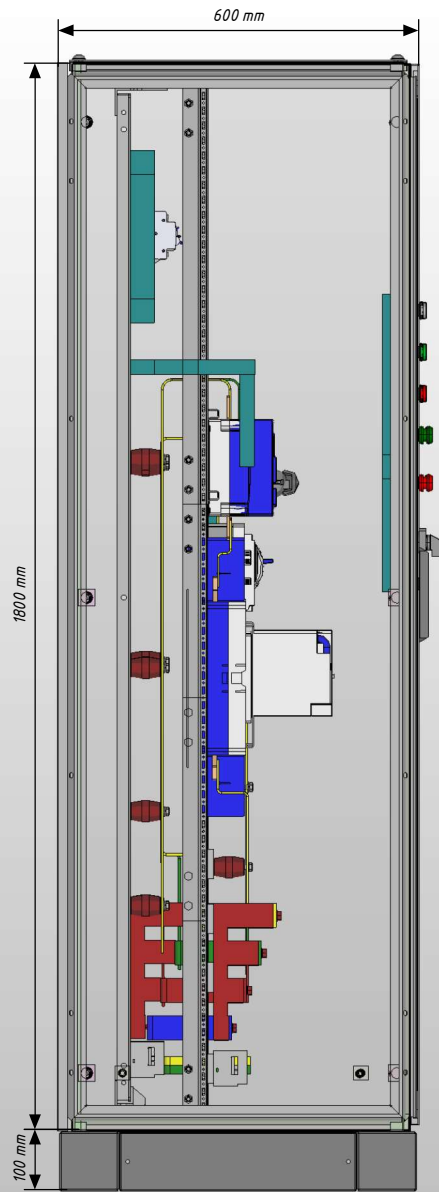

Вид справа

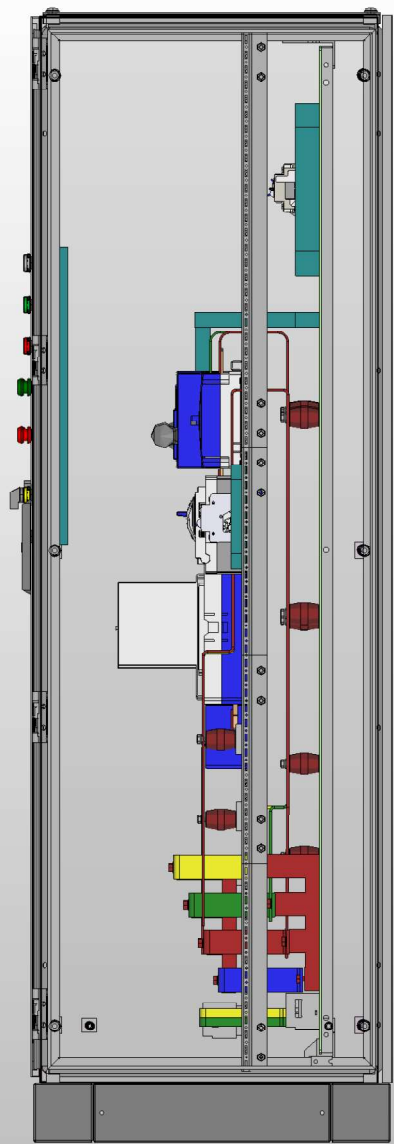

Вид спереди с дверями (изометрия)

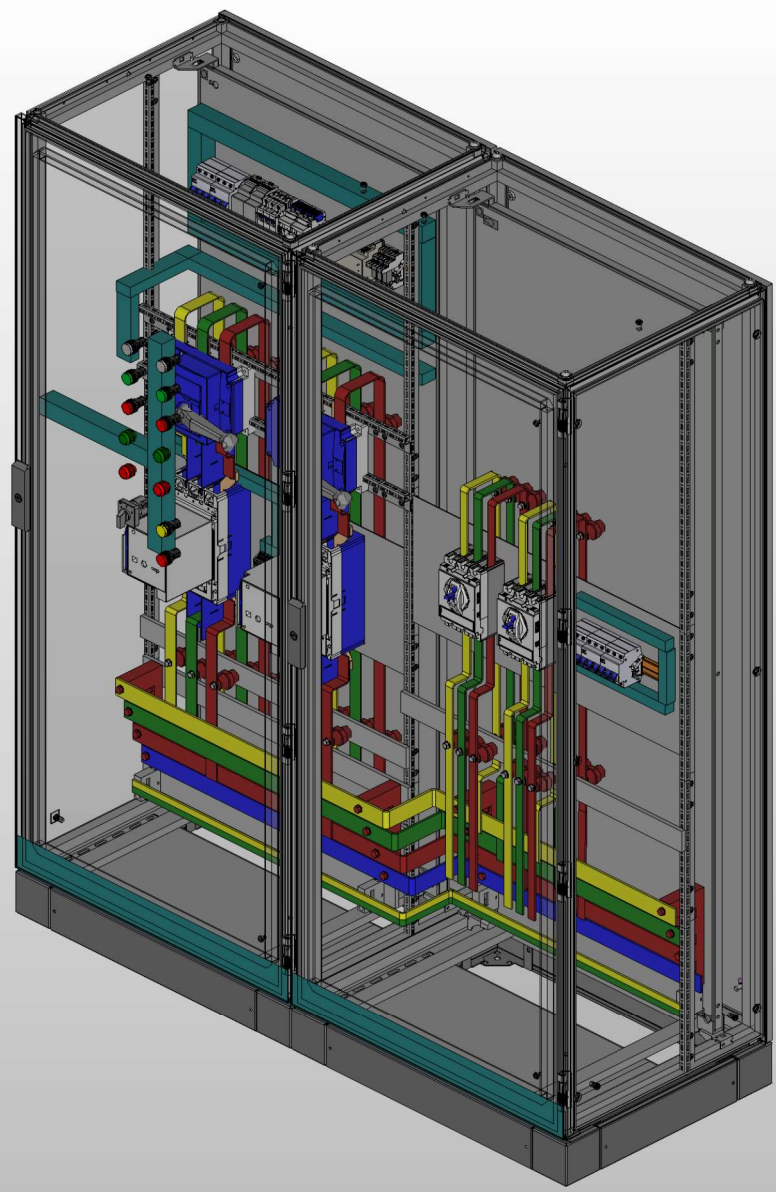


1. Предусмотрен ввод и вывод кабеля снизу.
2. Система заземления меняется по запросу.

|              |              |
|--------------|--------------|
| Инд. № подл. | Подп. и дата |
|              |              |

|      |        |          |       |      |      |
|------|--------|----------|-------|------|------|
| Ред. | Листов | № докум. | Подп. | Дата | Лист |
|      |        |          |       |      |      |

Вид спереди без дверей и с дверями (изометрия)


Дверь вид сзади (изометрия)

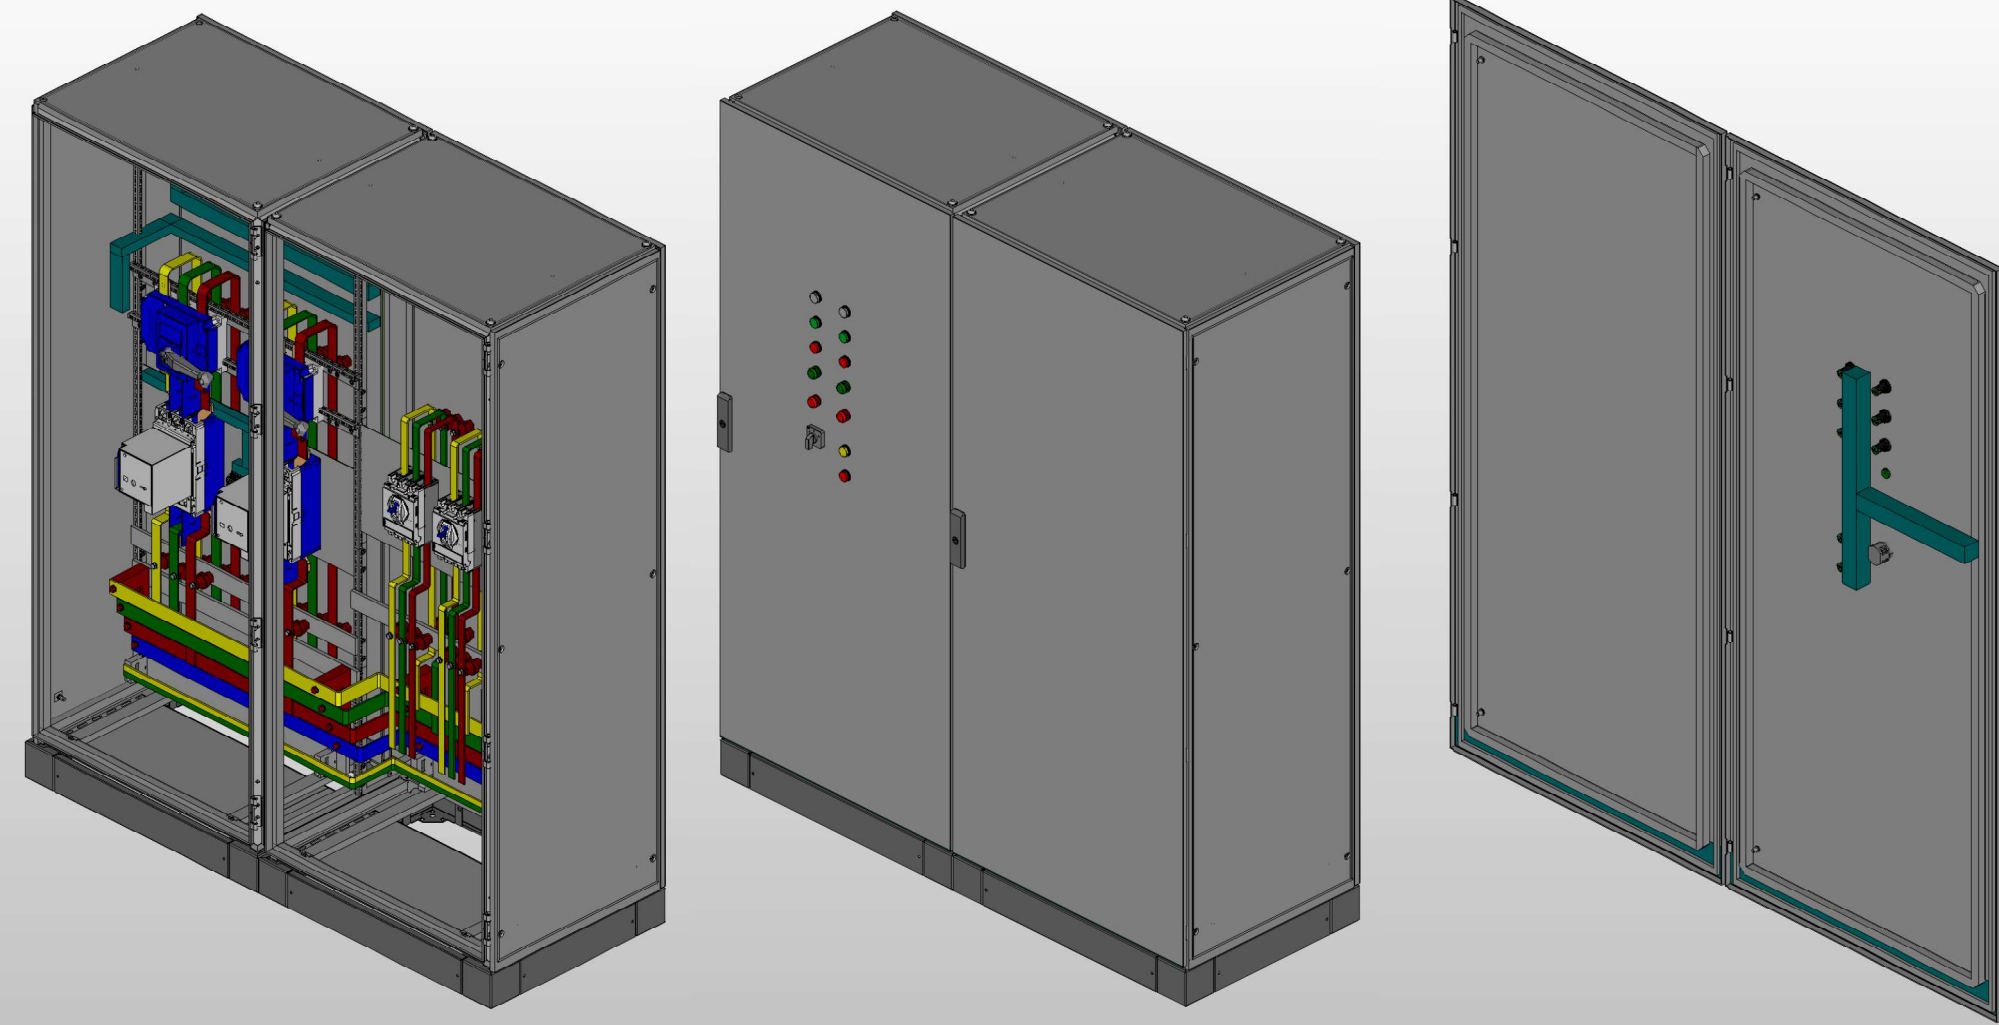

|              |              |
|--------------|--------------|
| Инд. № подл. | Подп. и дата |
|              |              |
|              |              |
|              |              |
|              |              |

|      |        |          |       |      |      |
|------|--------|----------|-------|------|------|
|      |        |          |       |      | Лист |
| Ред. | Листов | № докум. | Подп. | Дата |      |

# Вид спереди без дверей (изометрия)

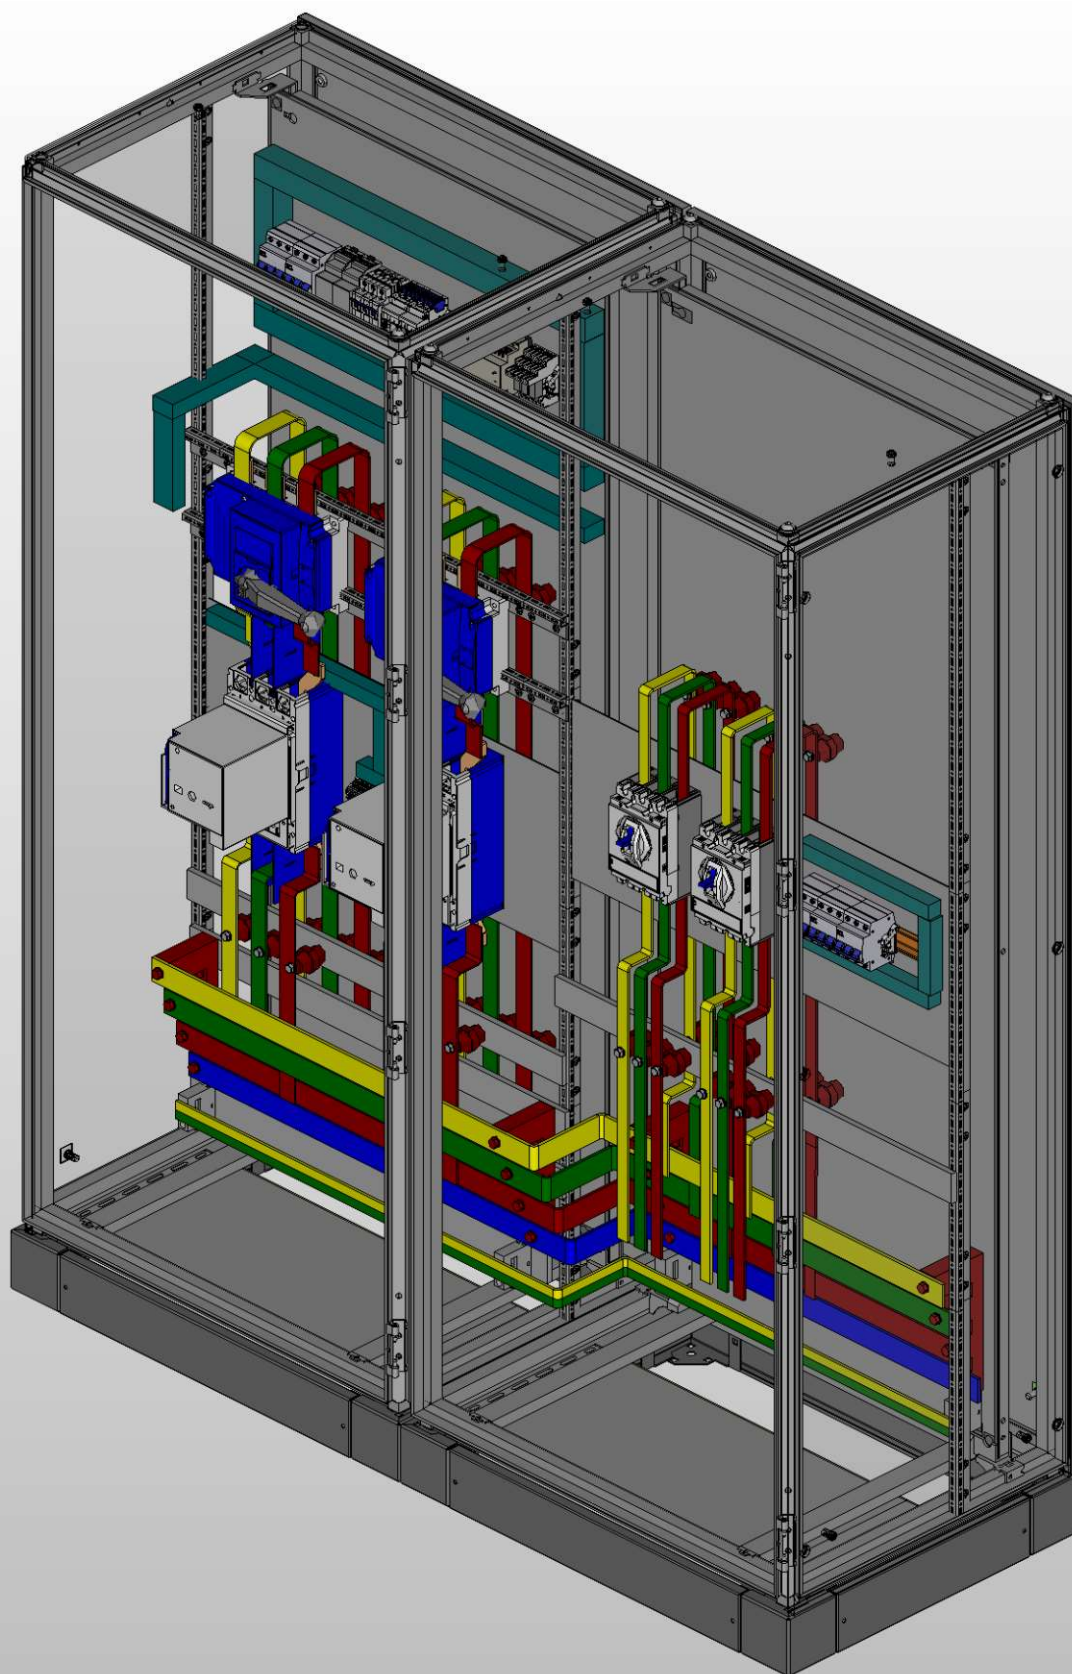

|              |              |  |  |  |  |
|--------------|--------------|--|--|--|--|
| Инв. № подл. | Подп. и дата |  |  |  |  |
|              |              |  |  |  |  |

|      |        |         |      |      |
|------|--------|---------|------|------|
| Ред. | Листов | № докум | Подп | Дата |
|      |        |         |      |      |

|      |
|------|
| Лист |
|      |