




Вид слева

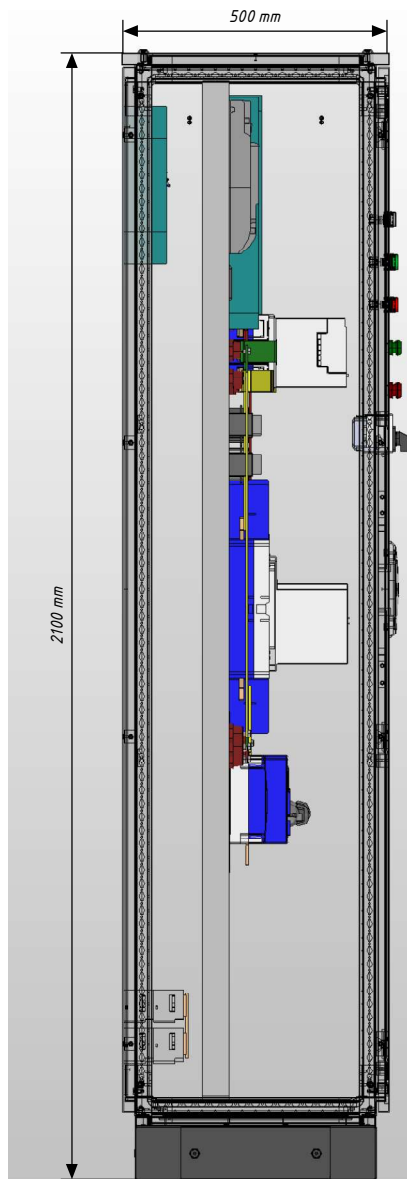

Вид справа

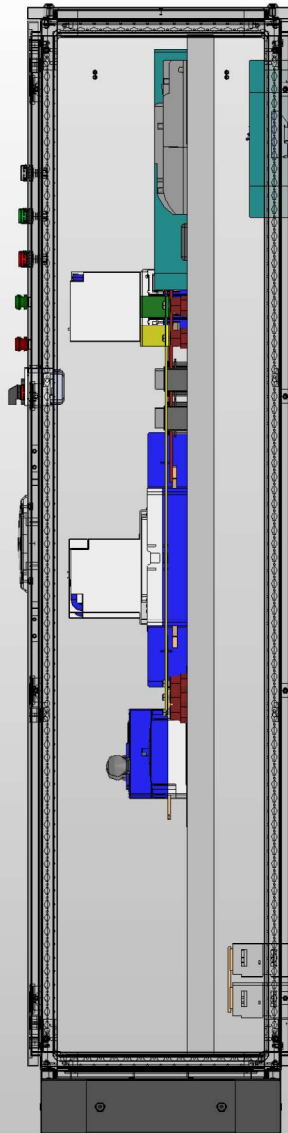

Вид спереди с дверями (изометрия)

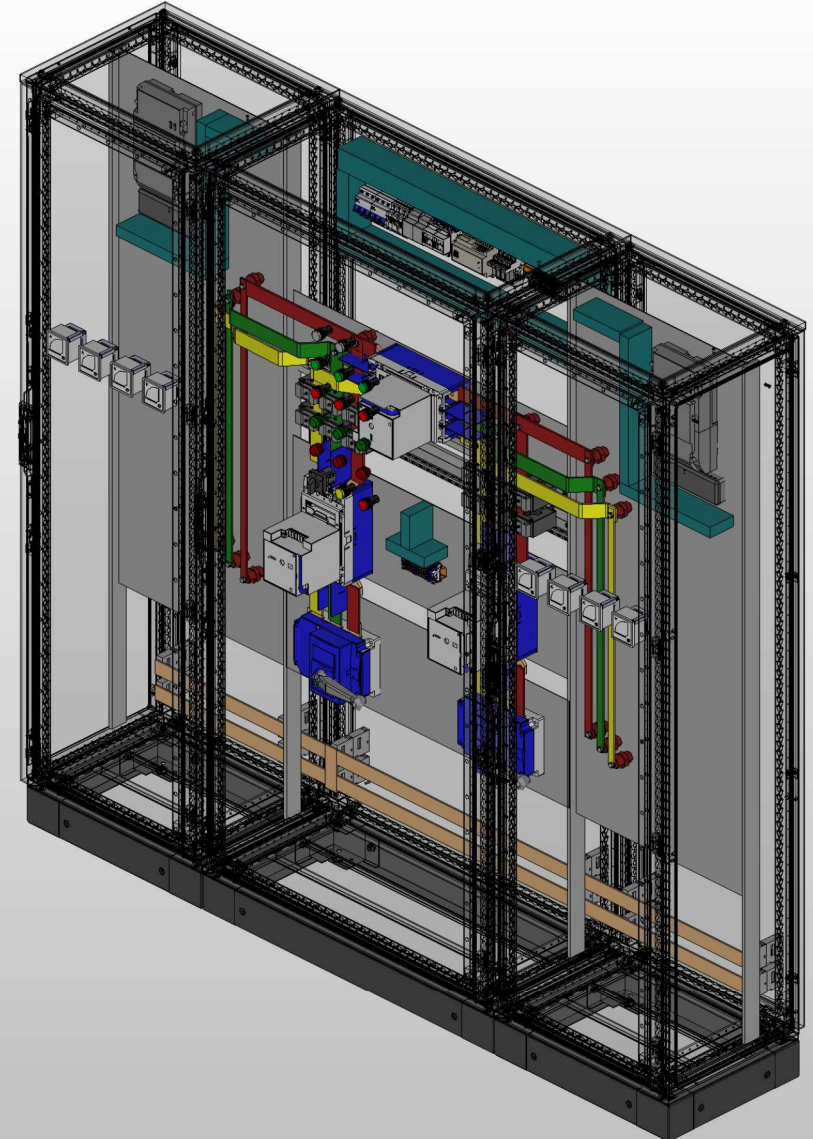

Примечание:


1. Предусмотрен вход и вывод кабеля снизу.
2. Тип системы заземления учесть из ОЛ.

Инв. № подл.	Подп. и дата

Ред.	Листов	№ докум	Подп	Дата	Лист

Вид спереди без дверей и с дверями (изометрия)


Дверь вид сзади (изометрия)

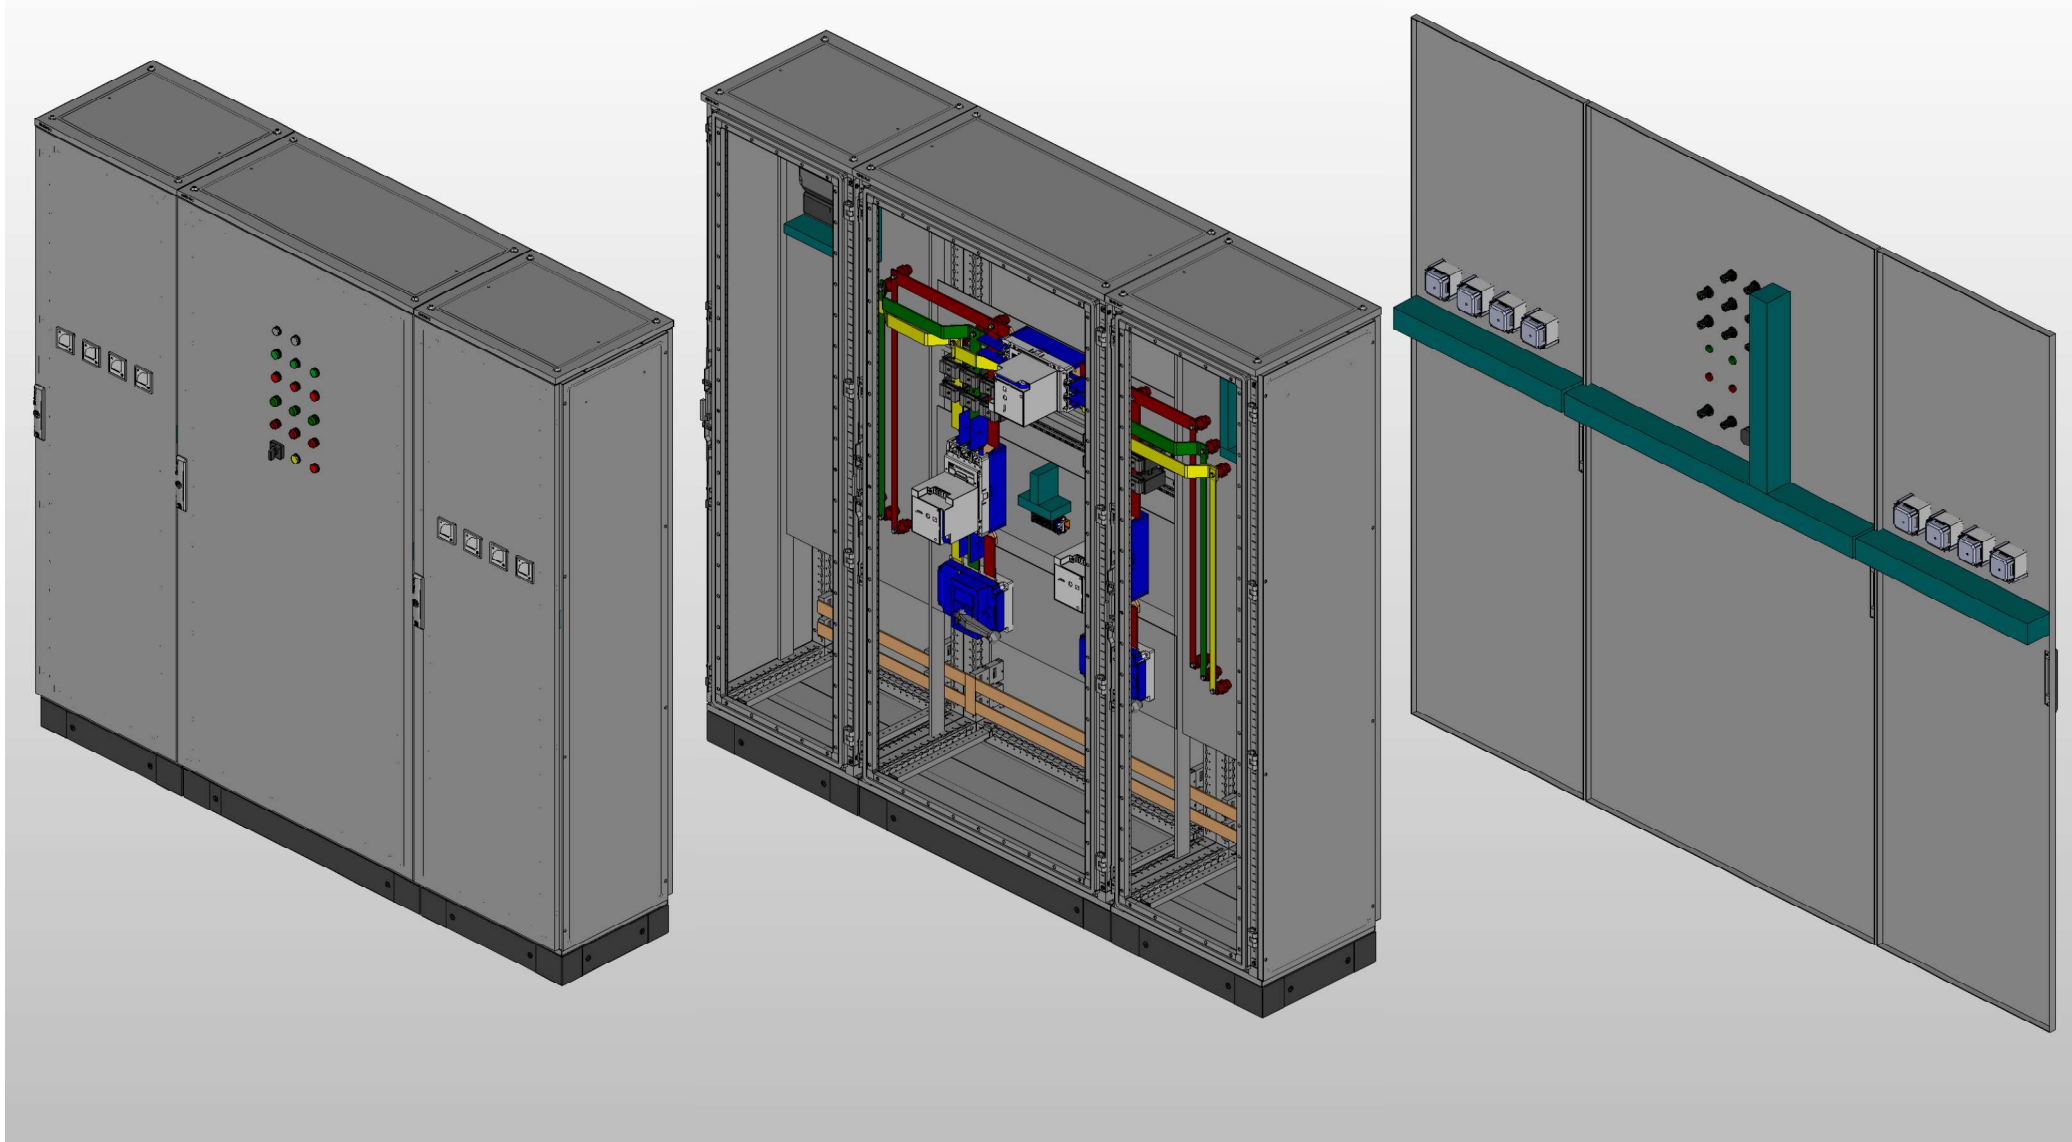

Инв. № подл.	Подп. и дата

						Лист
Ред.	Листов	№ докум	Подп	Дата		

Вид спереди без дверей (изометрия)

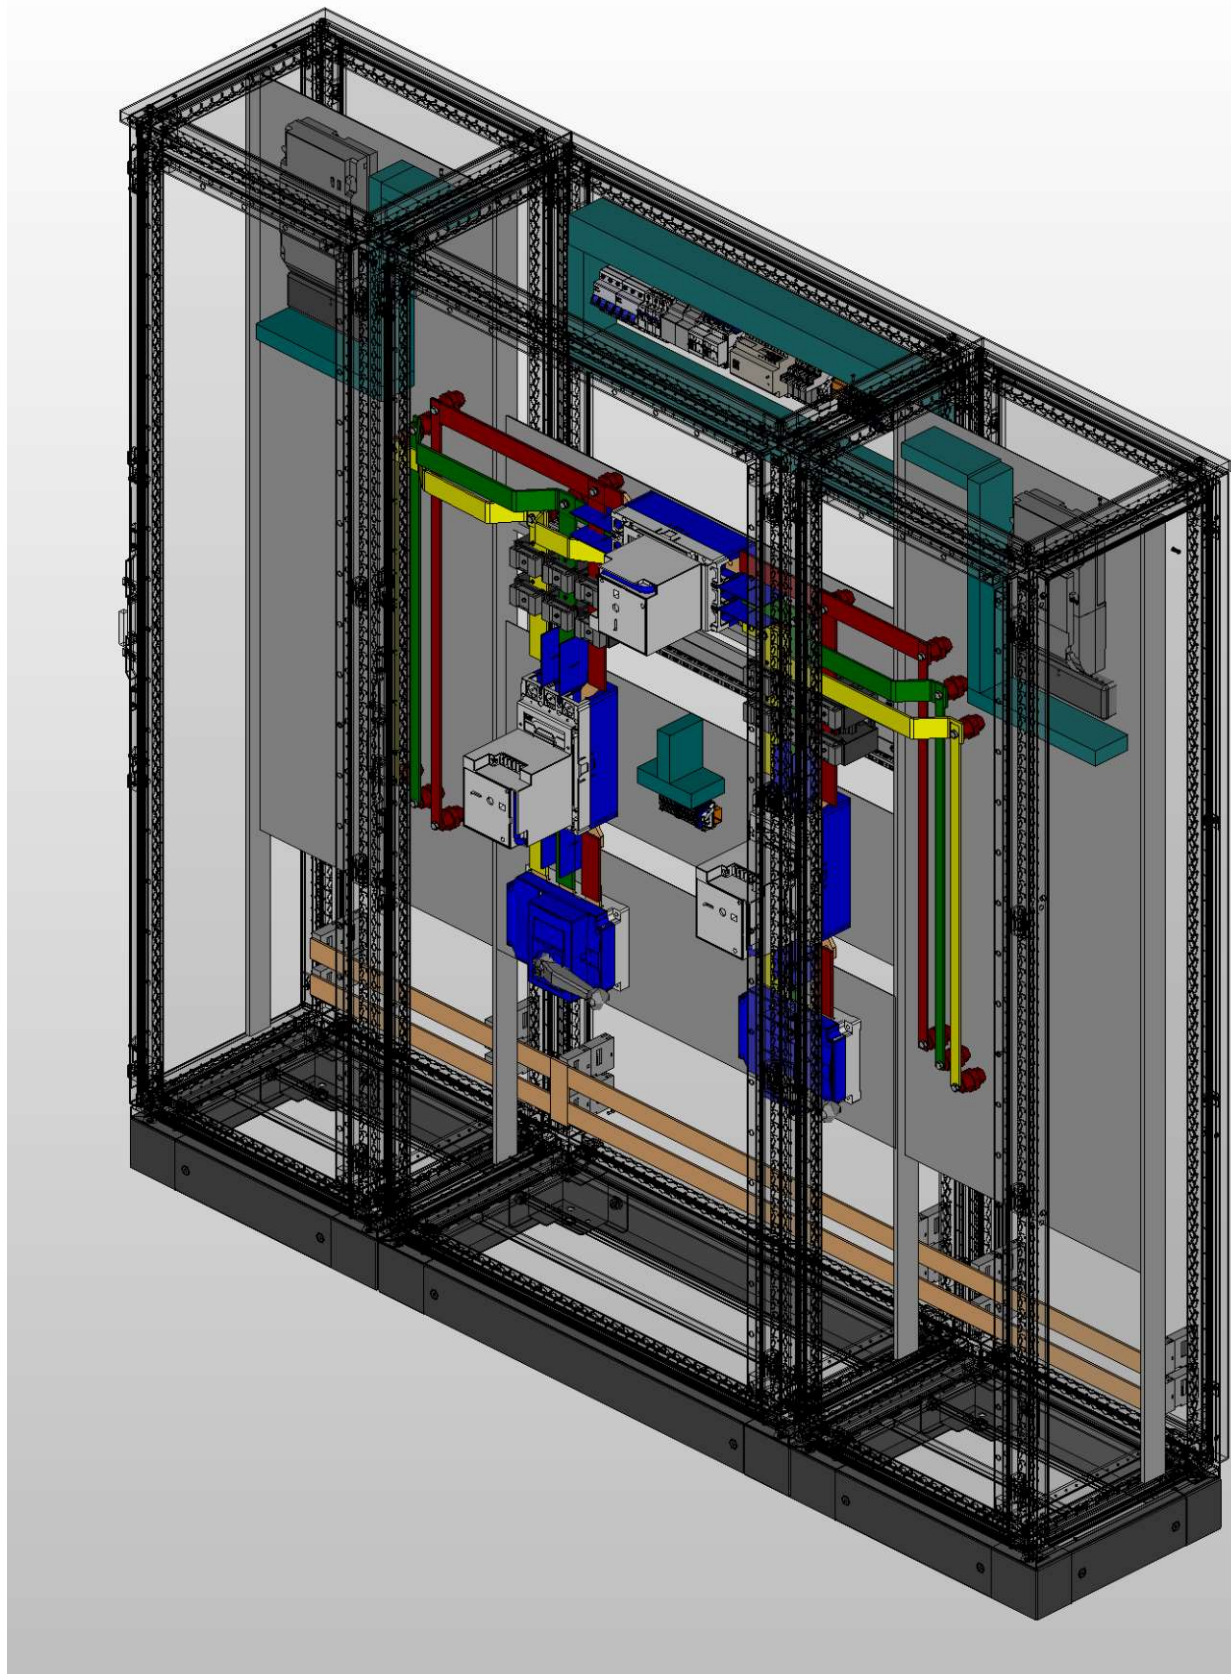

Инв. № подл.	Подп. и дата			

Ред.	Листов	№ докум	Подп	Дата

Лист