

ООО "ПИРИС"

PIRIS

Конструкторская документация

НКУ АВР на контакторах

Два ввода 100 А
без секции распределения

ABP-PRS-K-2-00-100-DEK

Контакты				Опис. и парам.	
				Номенкл.	


Содержание

Лист	Название
1	Титульный лист
2	Содержание
3	Габаритный чертеж
4	Габаритный чертеж.3D-модель
5	ЭЗ. Схема силовая
6	Групповая спецификация компонентов


Инв. № подл	Подп. и дата	Взам. инв. №	Инв. № дубл	Подп. и дата

Ред.	Листов	№ докум	Подп	Дата										
Разраб														
Пров										Лит	Лист	Листов		
Т.контр											2	6		
Рук														
Н.контр														
Утв														


Инв. № подл.	Подп. и дата		

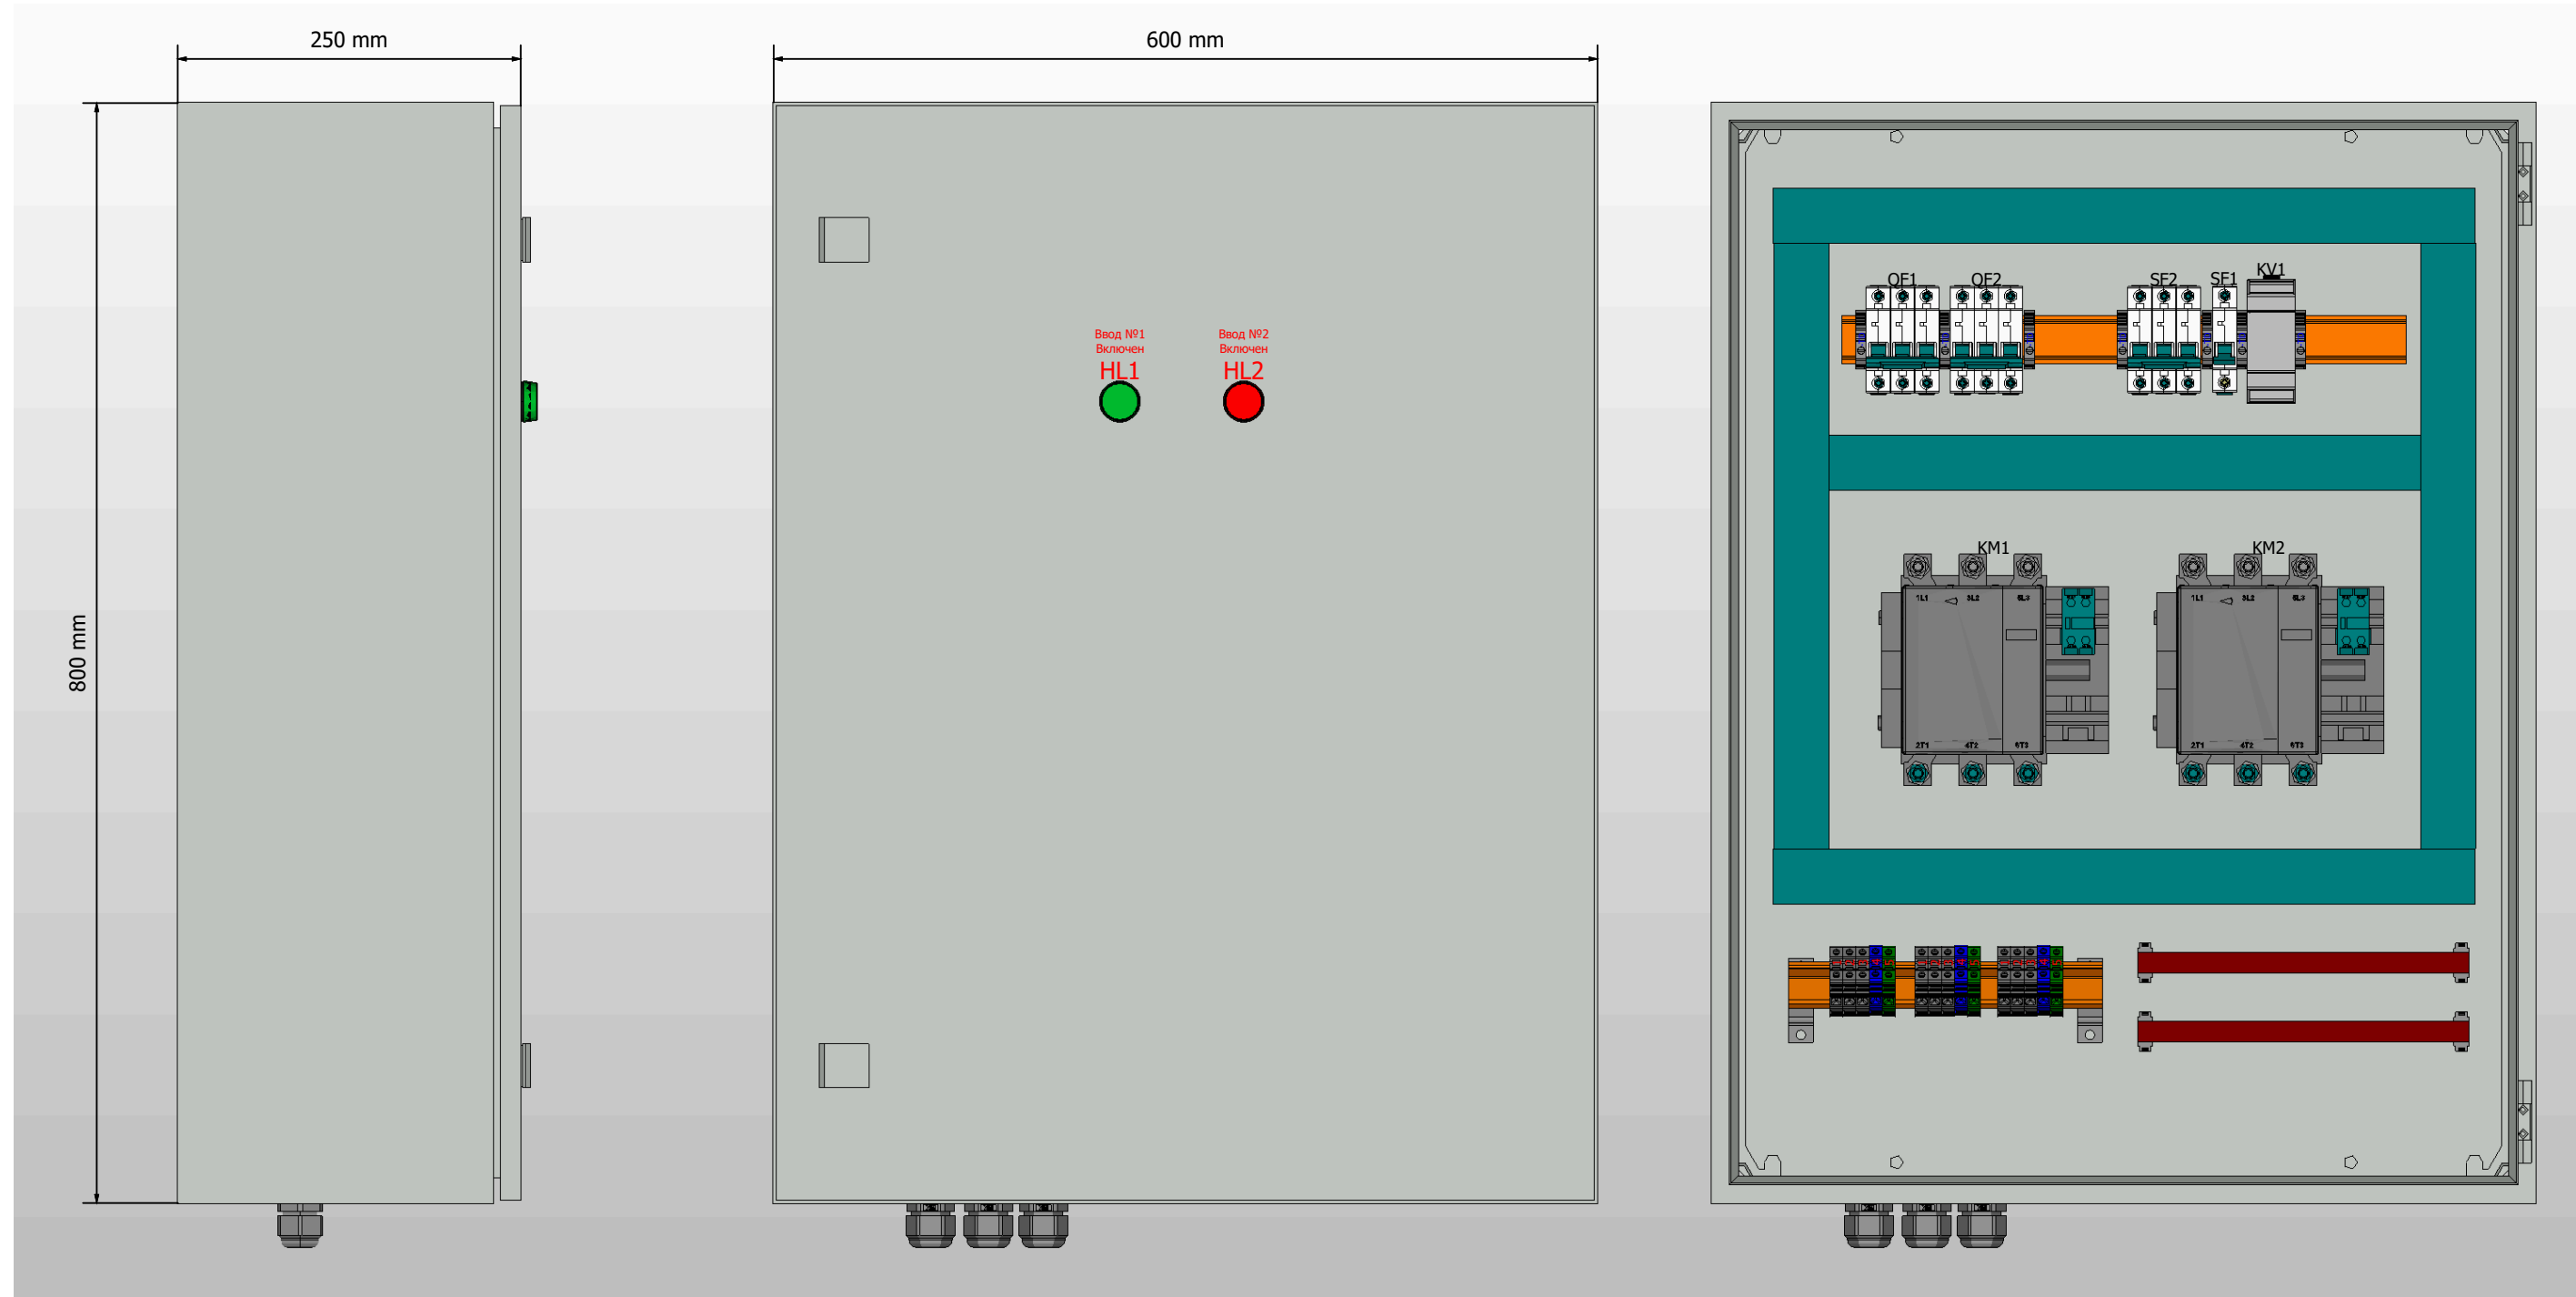

1. Глубина корпуса составляет 250 мм.
2. Степень защиты корпуса IP31.
3. Цвет корпуса RAL7035.

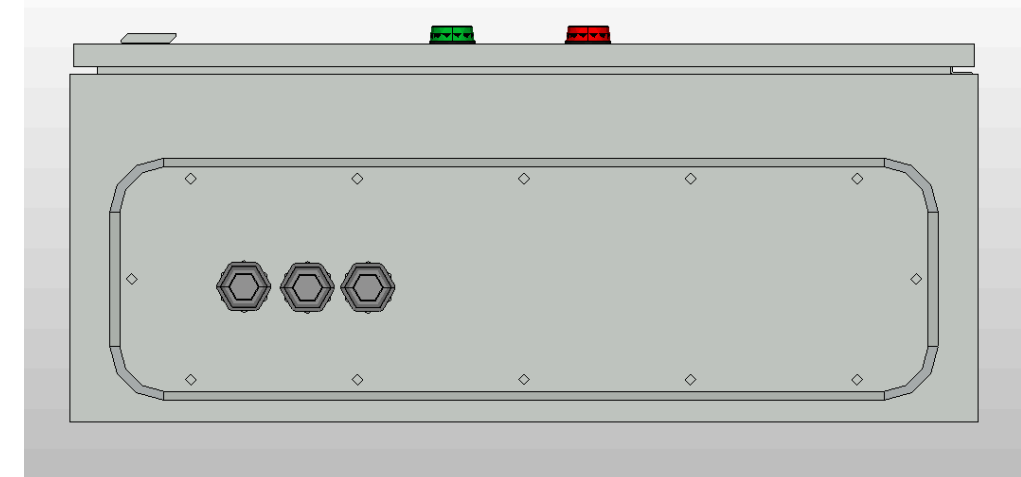


Ред.	Листов	№ докум	Подп	Дата	Листов

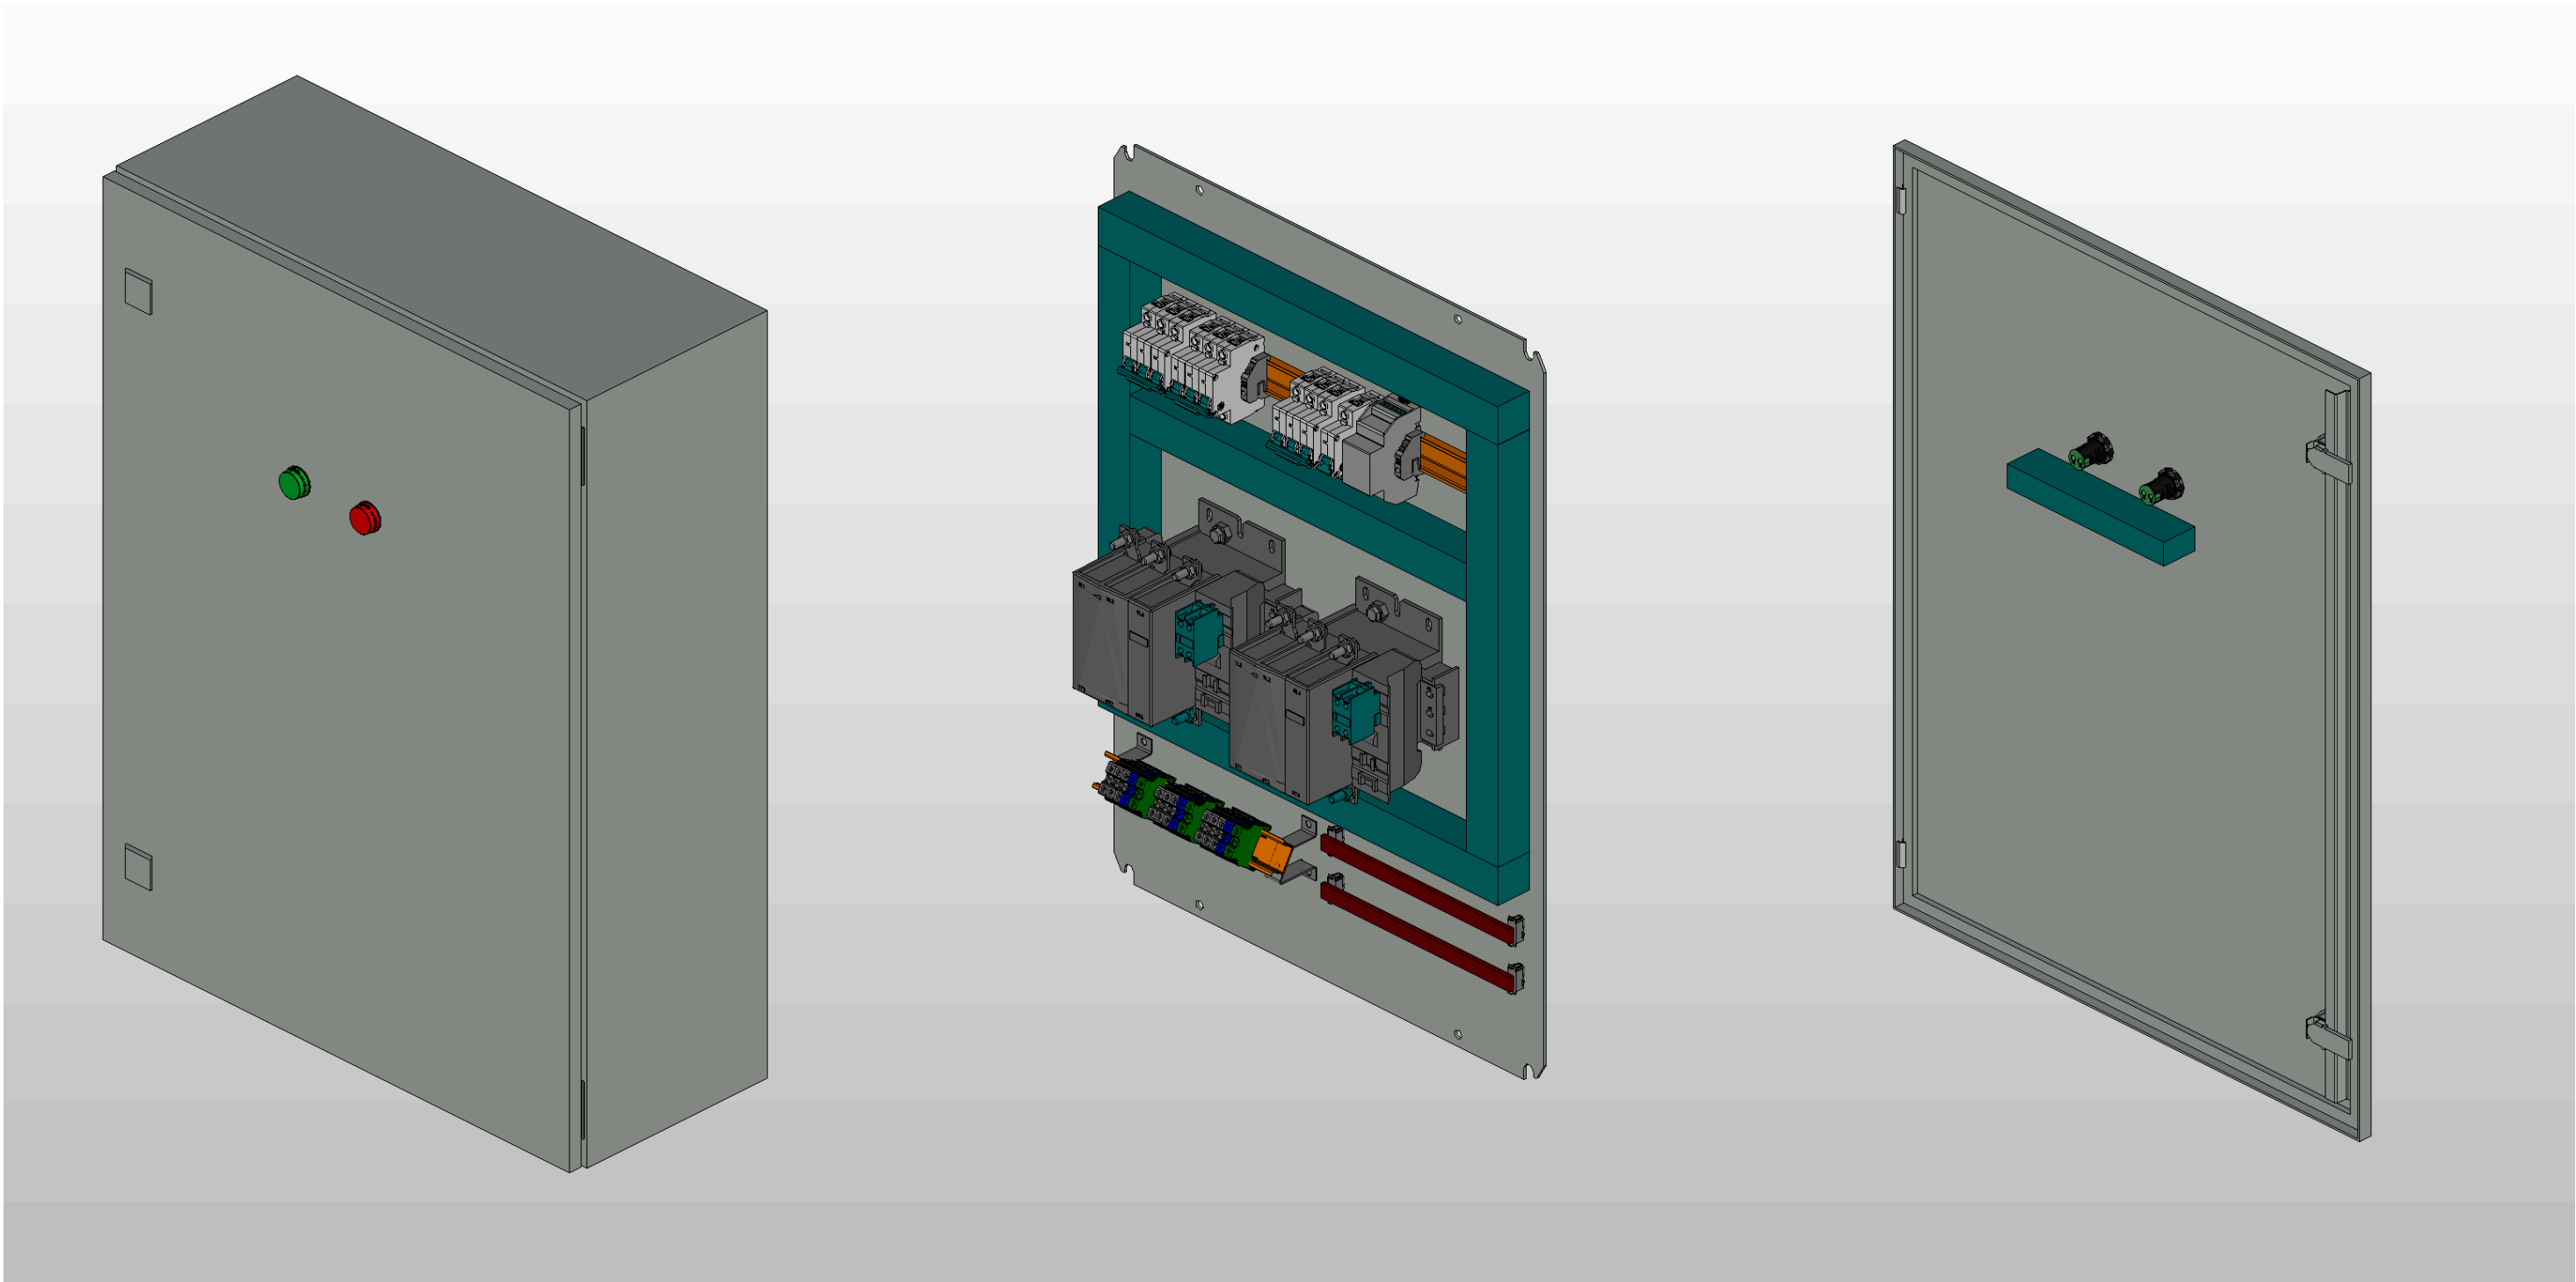

Инв. № подл.					
Подп. и дата					

							Листов
Ред.	Листов	№ докум	Подп	Дата			4

Инв. № подл.		Подп. и дата	

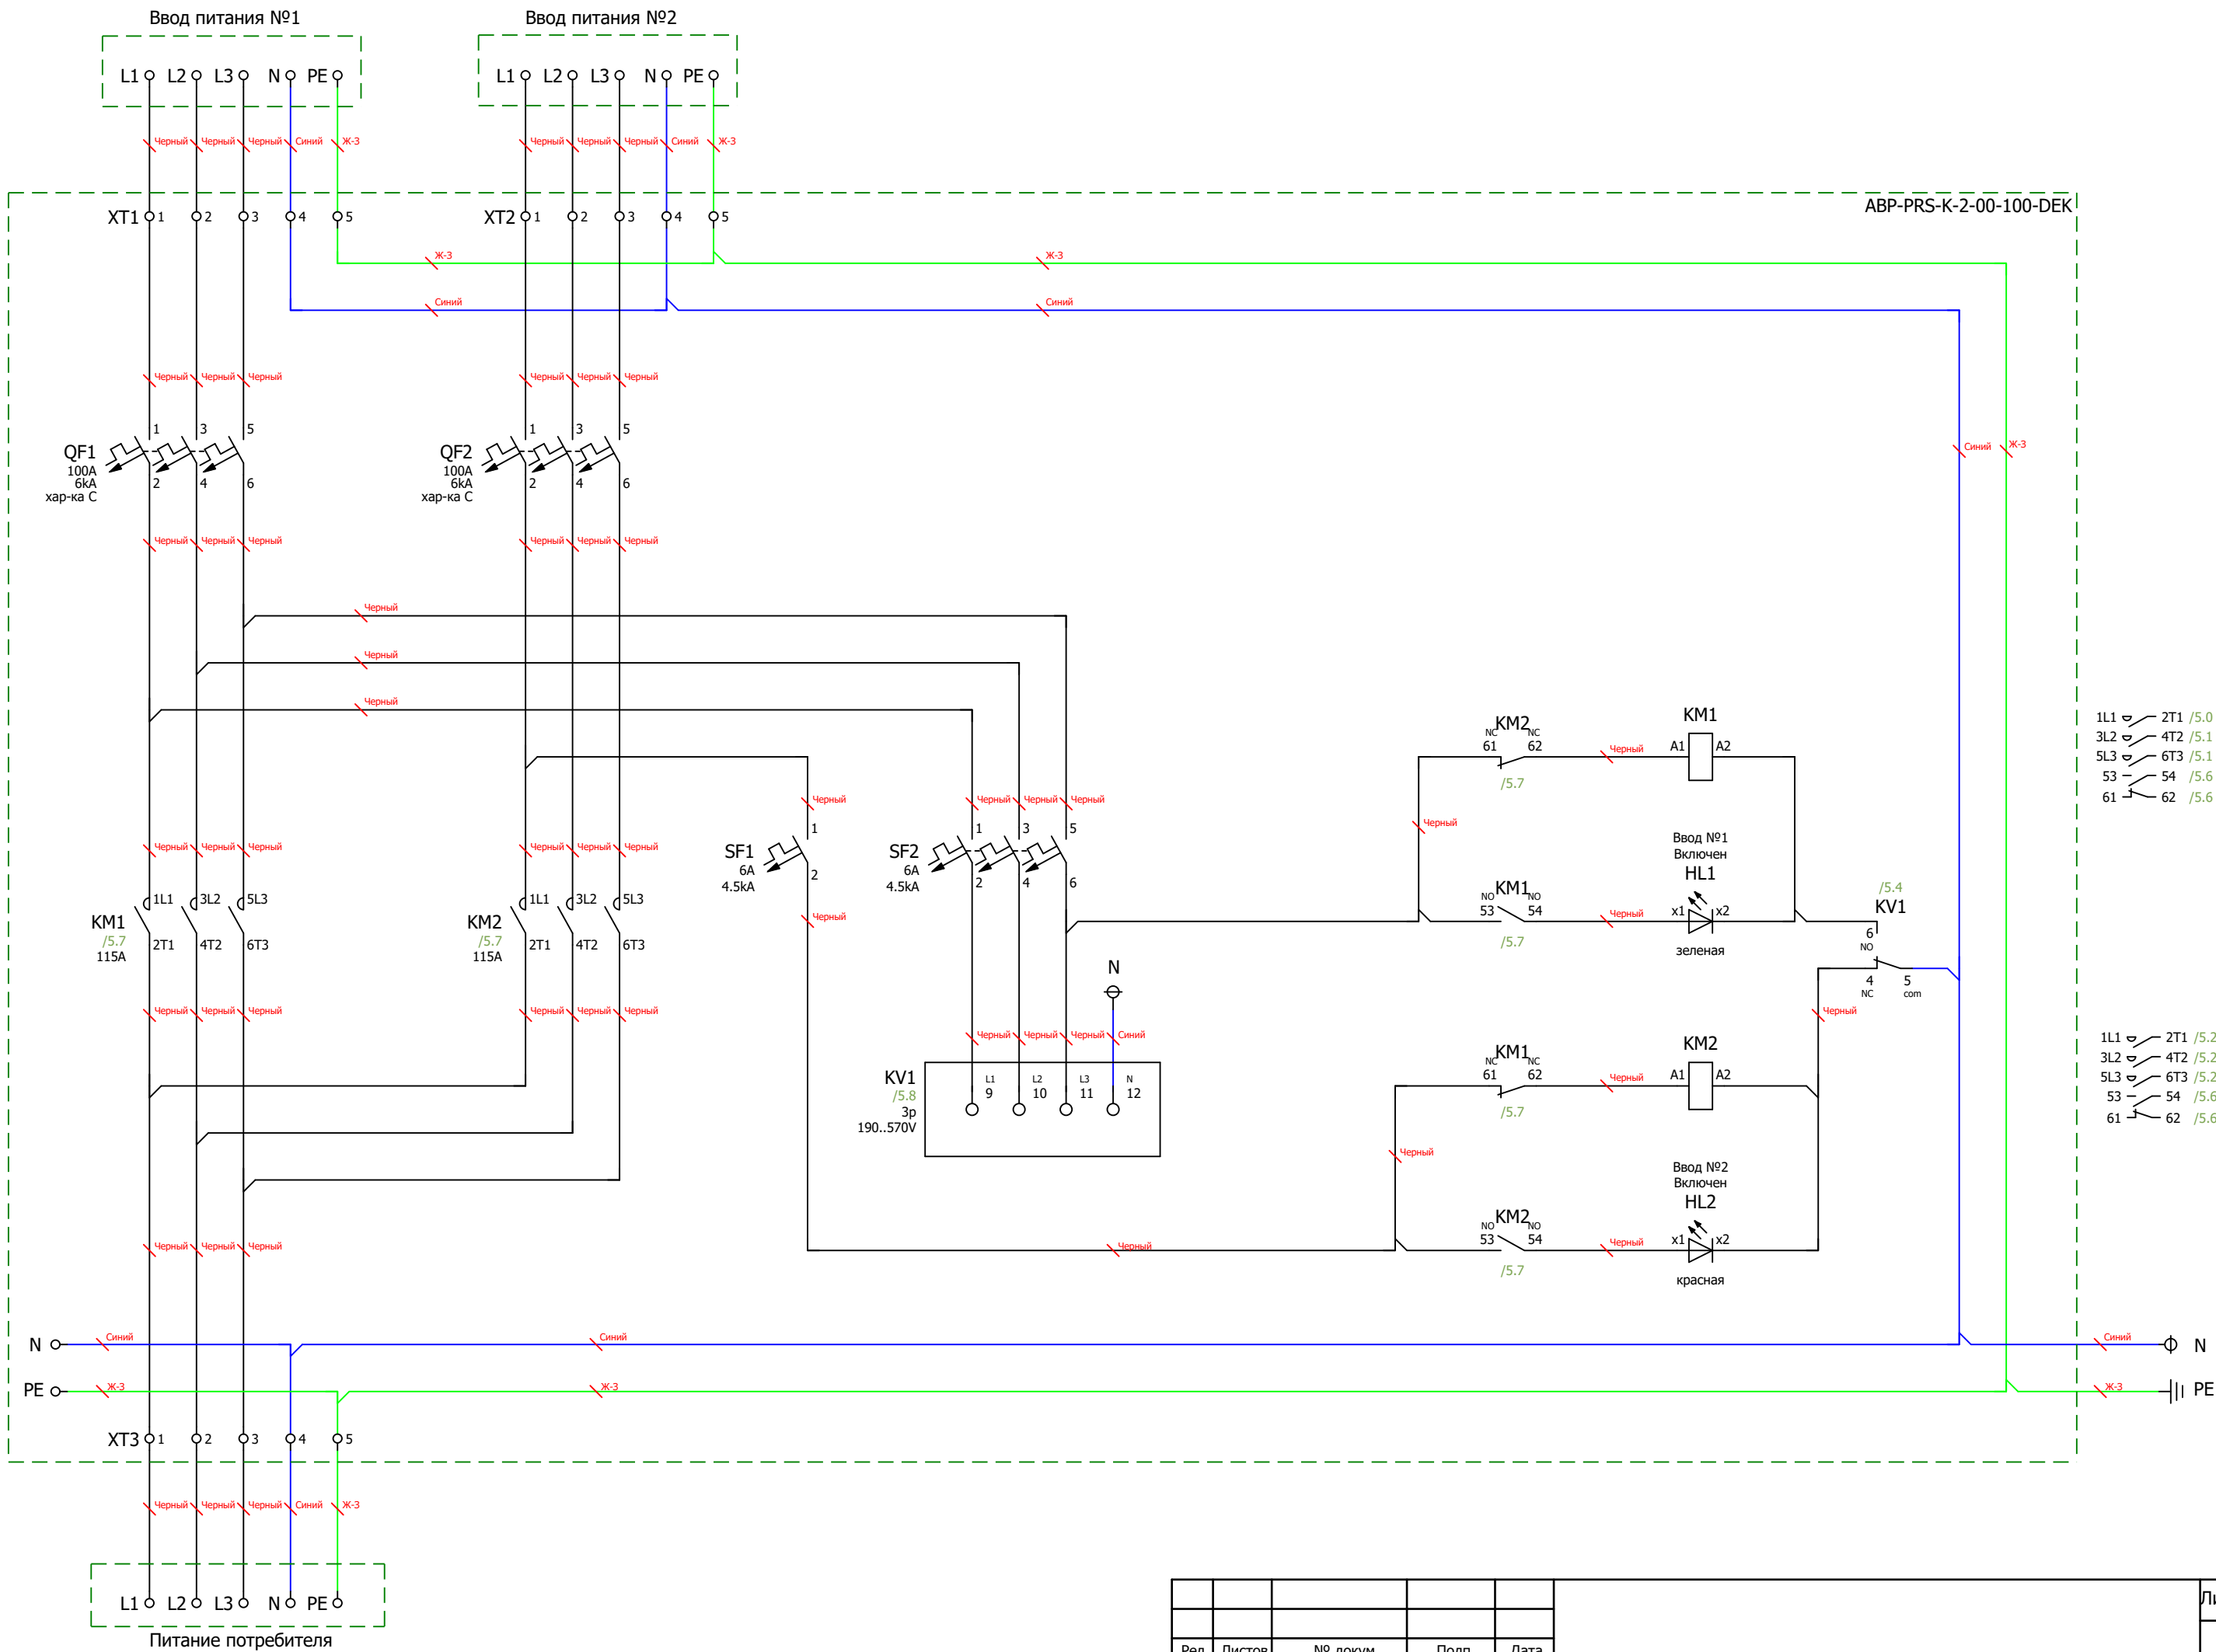

Ред.	Листов	№ докум	Подп	Дата	Копировал		Формат A3	

