

ООО "ПИРИС"

PIRIS

Конструкторская документация

НКУ АВР на контакторах

Два ввода 40 А
без секции распределения

ABP-PRS-K-2-00-40-IEK

Опис. и парам.	
Номенкл.	
Контакты	



Содержание

Лист	Название
1	Титульный лист
2	Содержание
3	Габаритный чертеж
4	Габаритный чертеж.3D-модель
5	ЭЗ. Схема силовая
6	Групповая спецификация компонентов


Инв. № подл	Подп. и дата	Взам. инв. №	Инв. № дубл	Подп. и дата

Ред.	Листов	№ докум	Подп	Дата					
Разраб									
Пров							Лит	Лист	Листов
Т.контр								2	6
Рук									
Н.контр									
Утв									


Инв. № подл.	Подп. и дата				

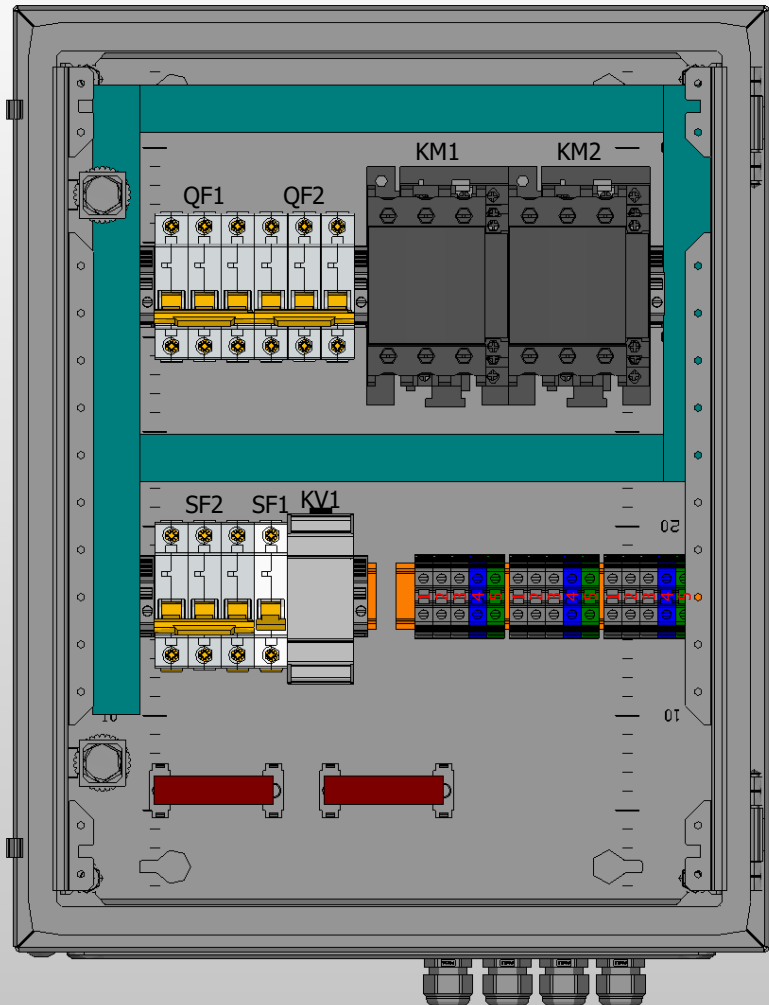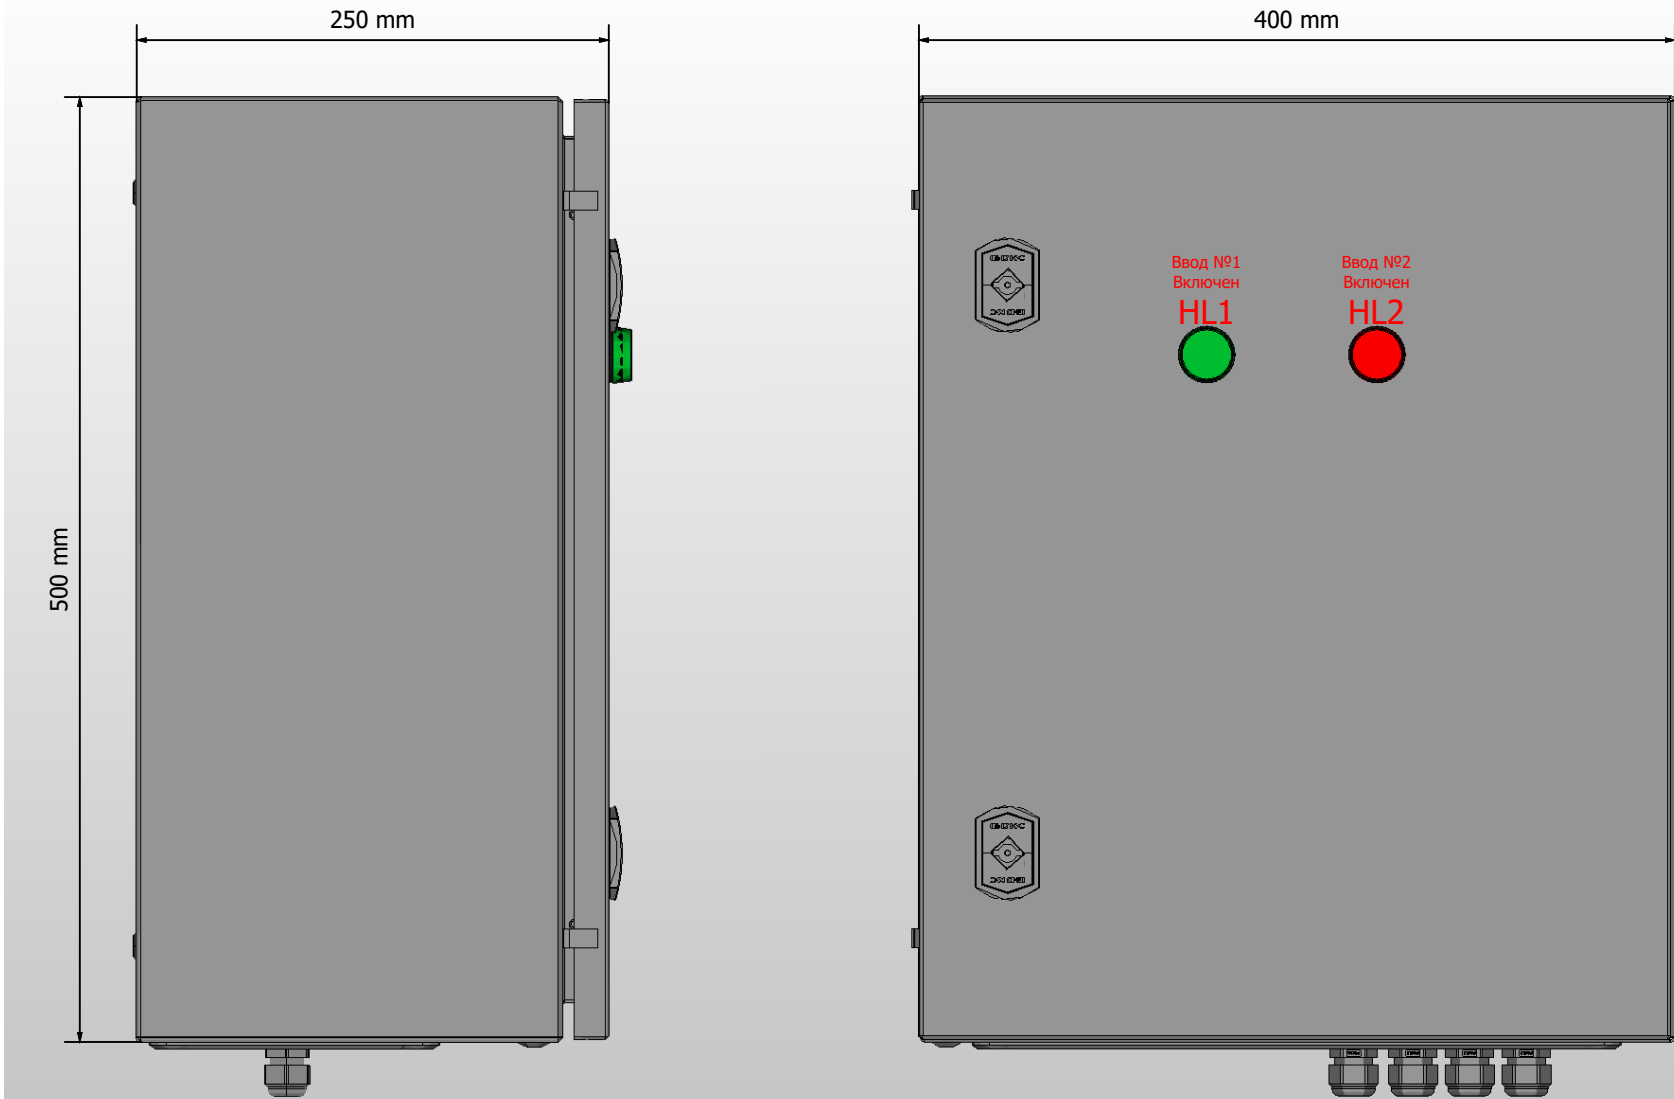

- Глубина корпуса составляет 250 мм.
- Толщина металла корпуса - 1,2 мм, двери - 1,5 мм, монтажной платы - 1,5 мм.
- Степень защиты корпуса IP31.
- Цвет корпуса RAL7035.

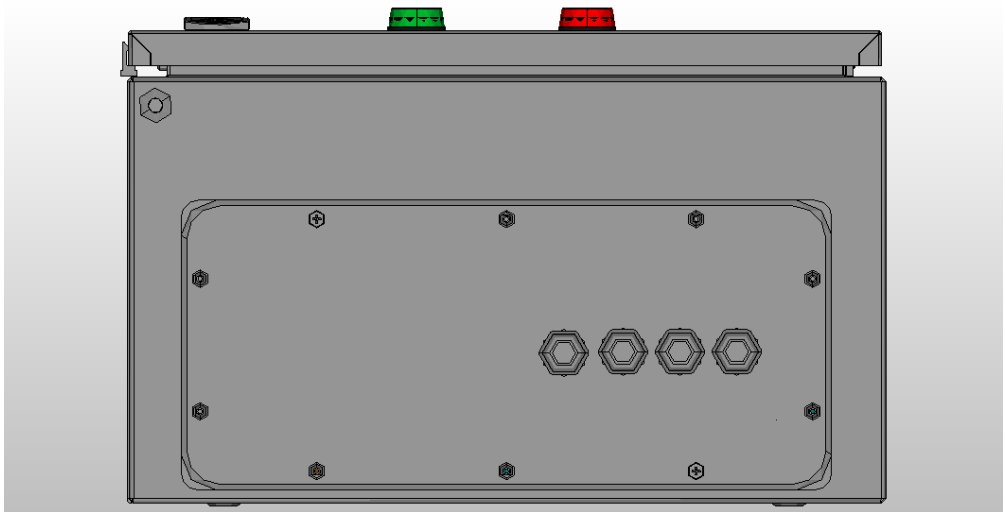


Ред.	Листов	№ докум	Подп	Дата	Листов

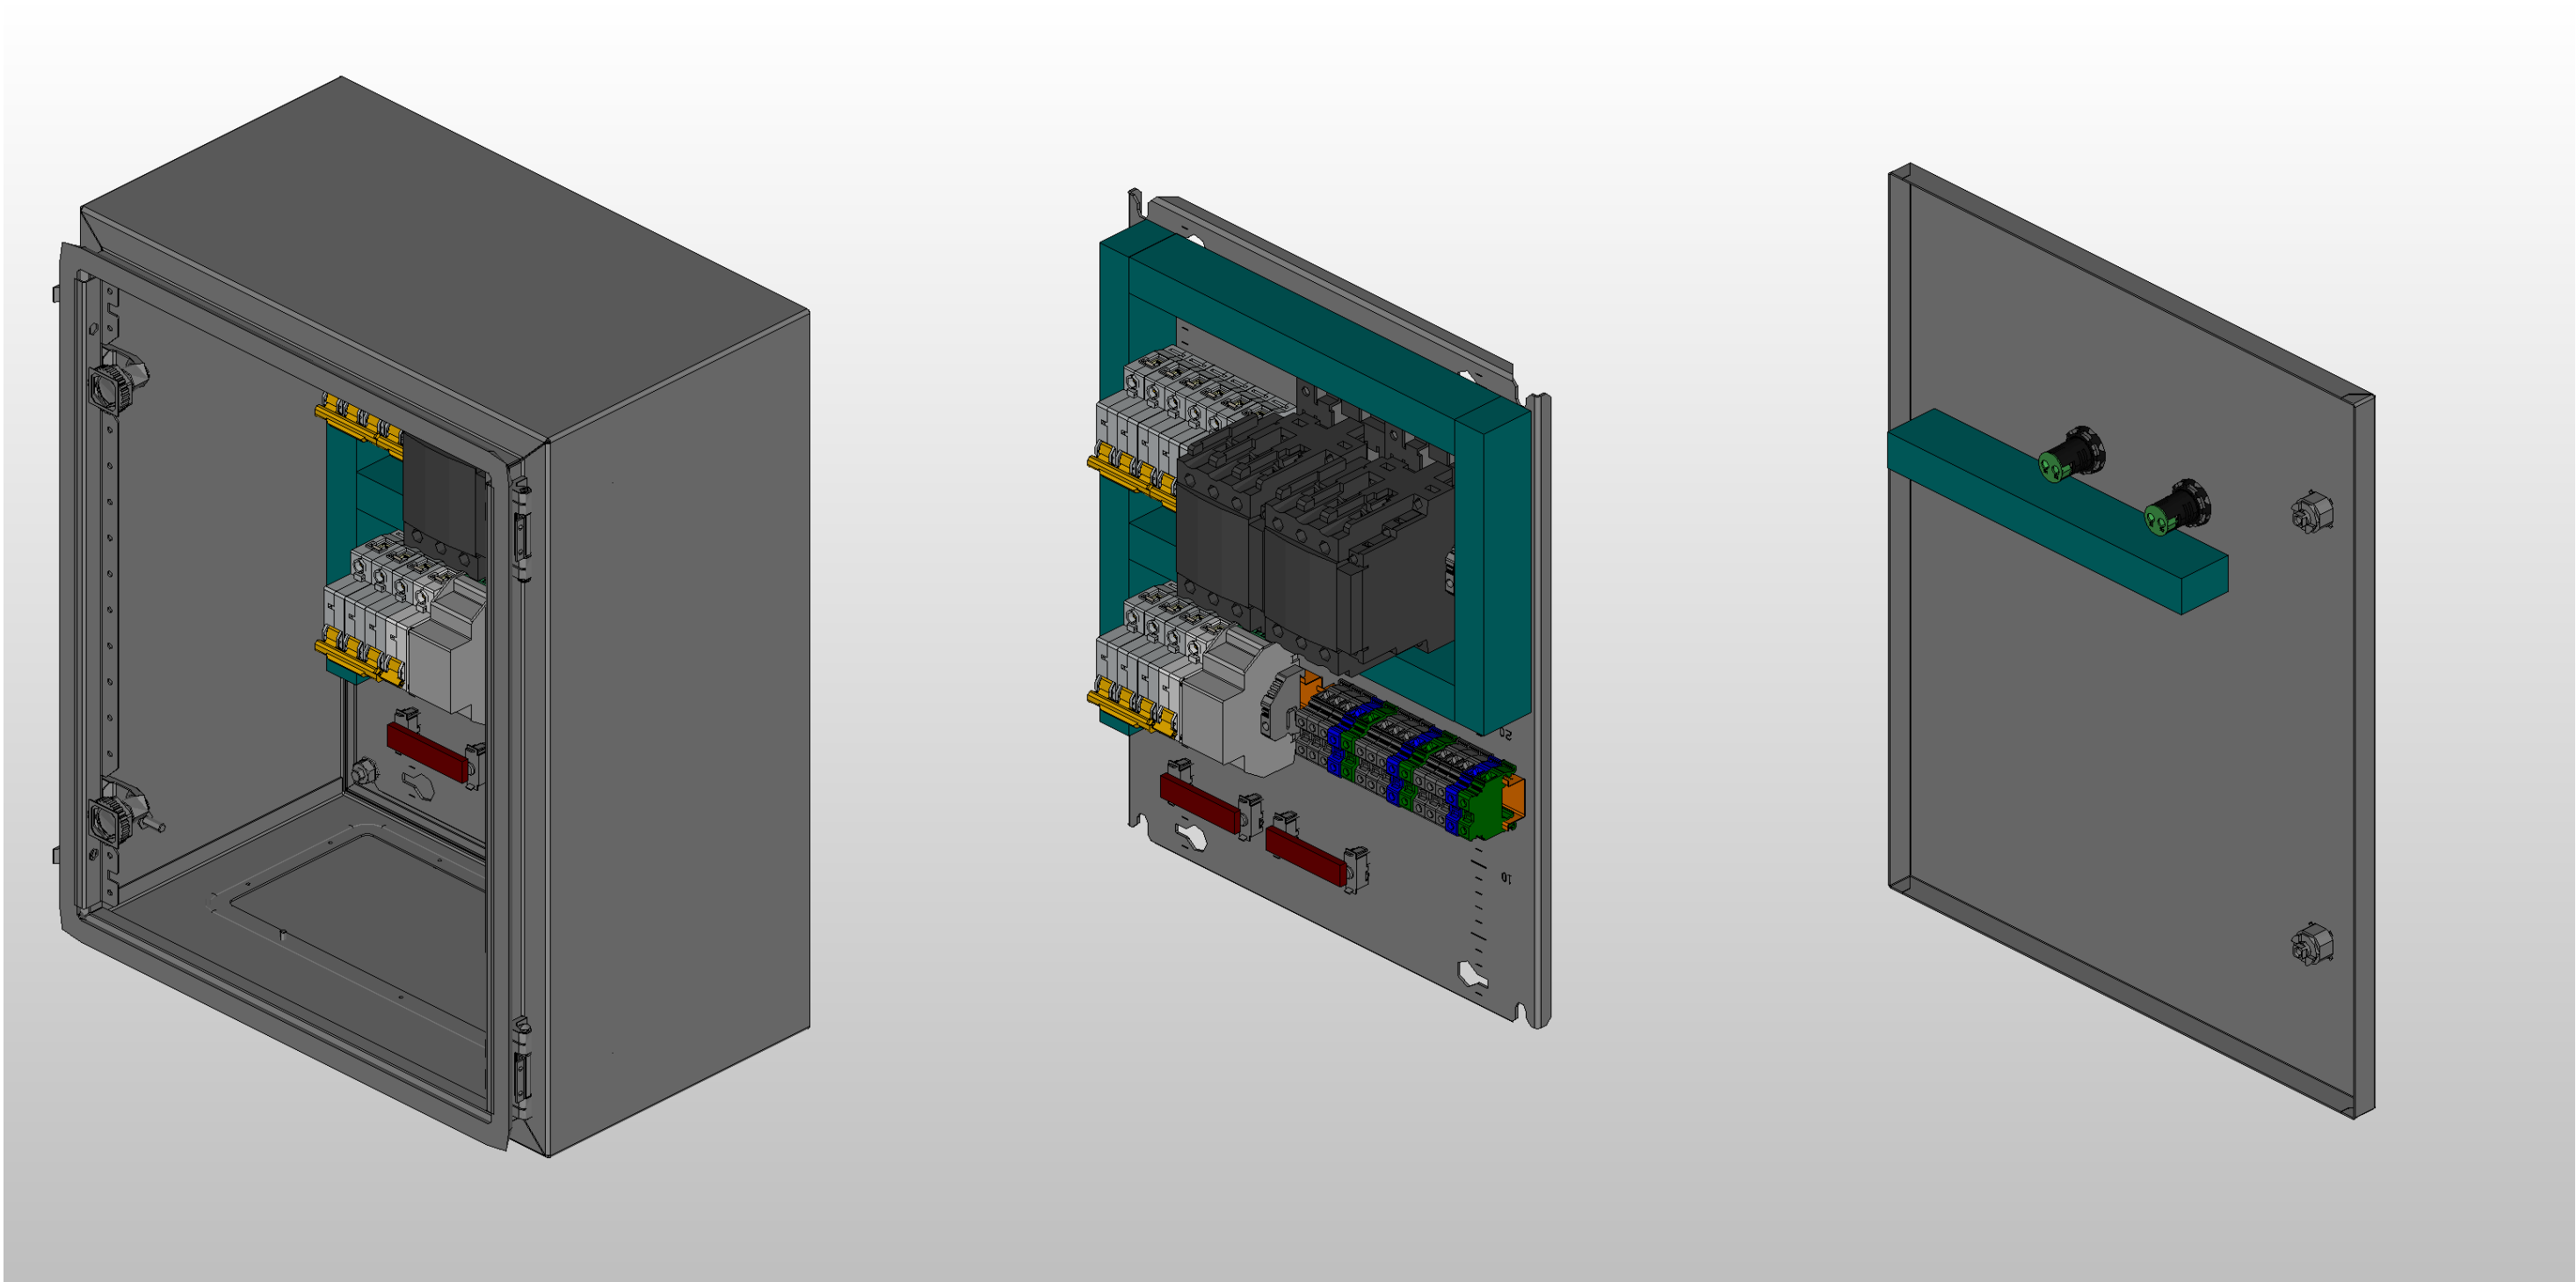

Инв. № подл.	Подп. и дата		

Инв. № подл.		Подп. и дата	

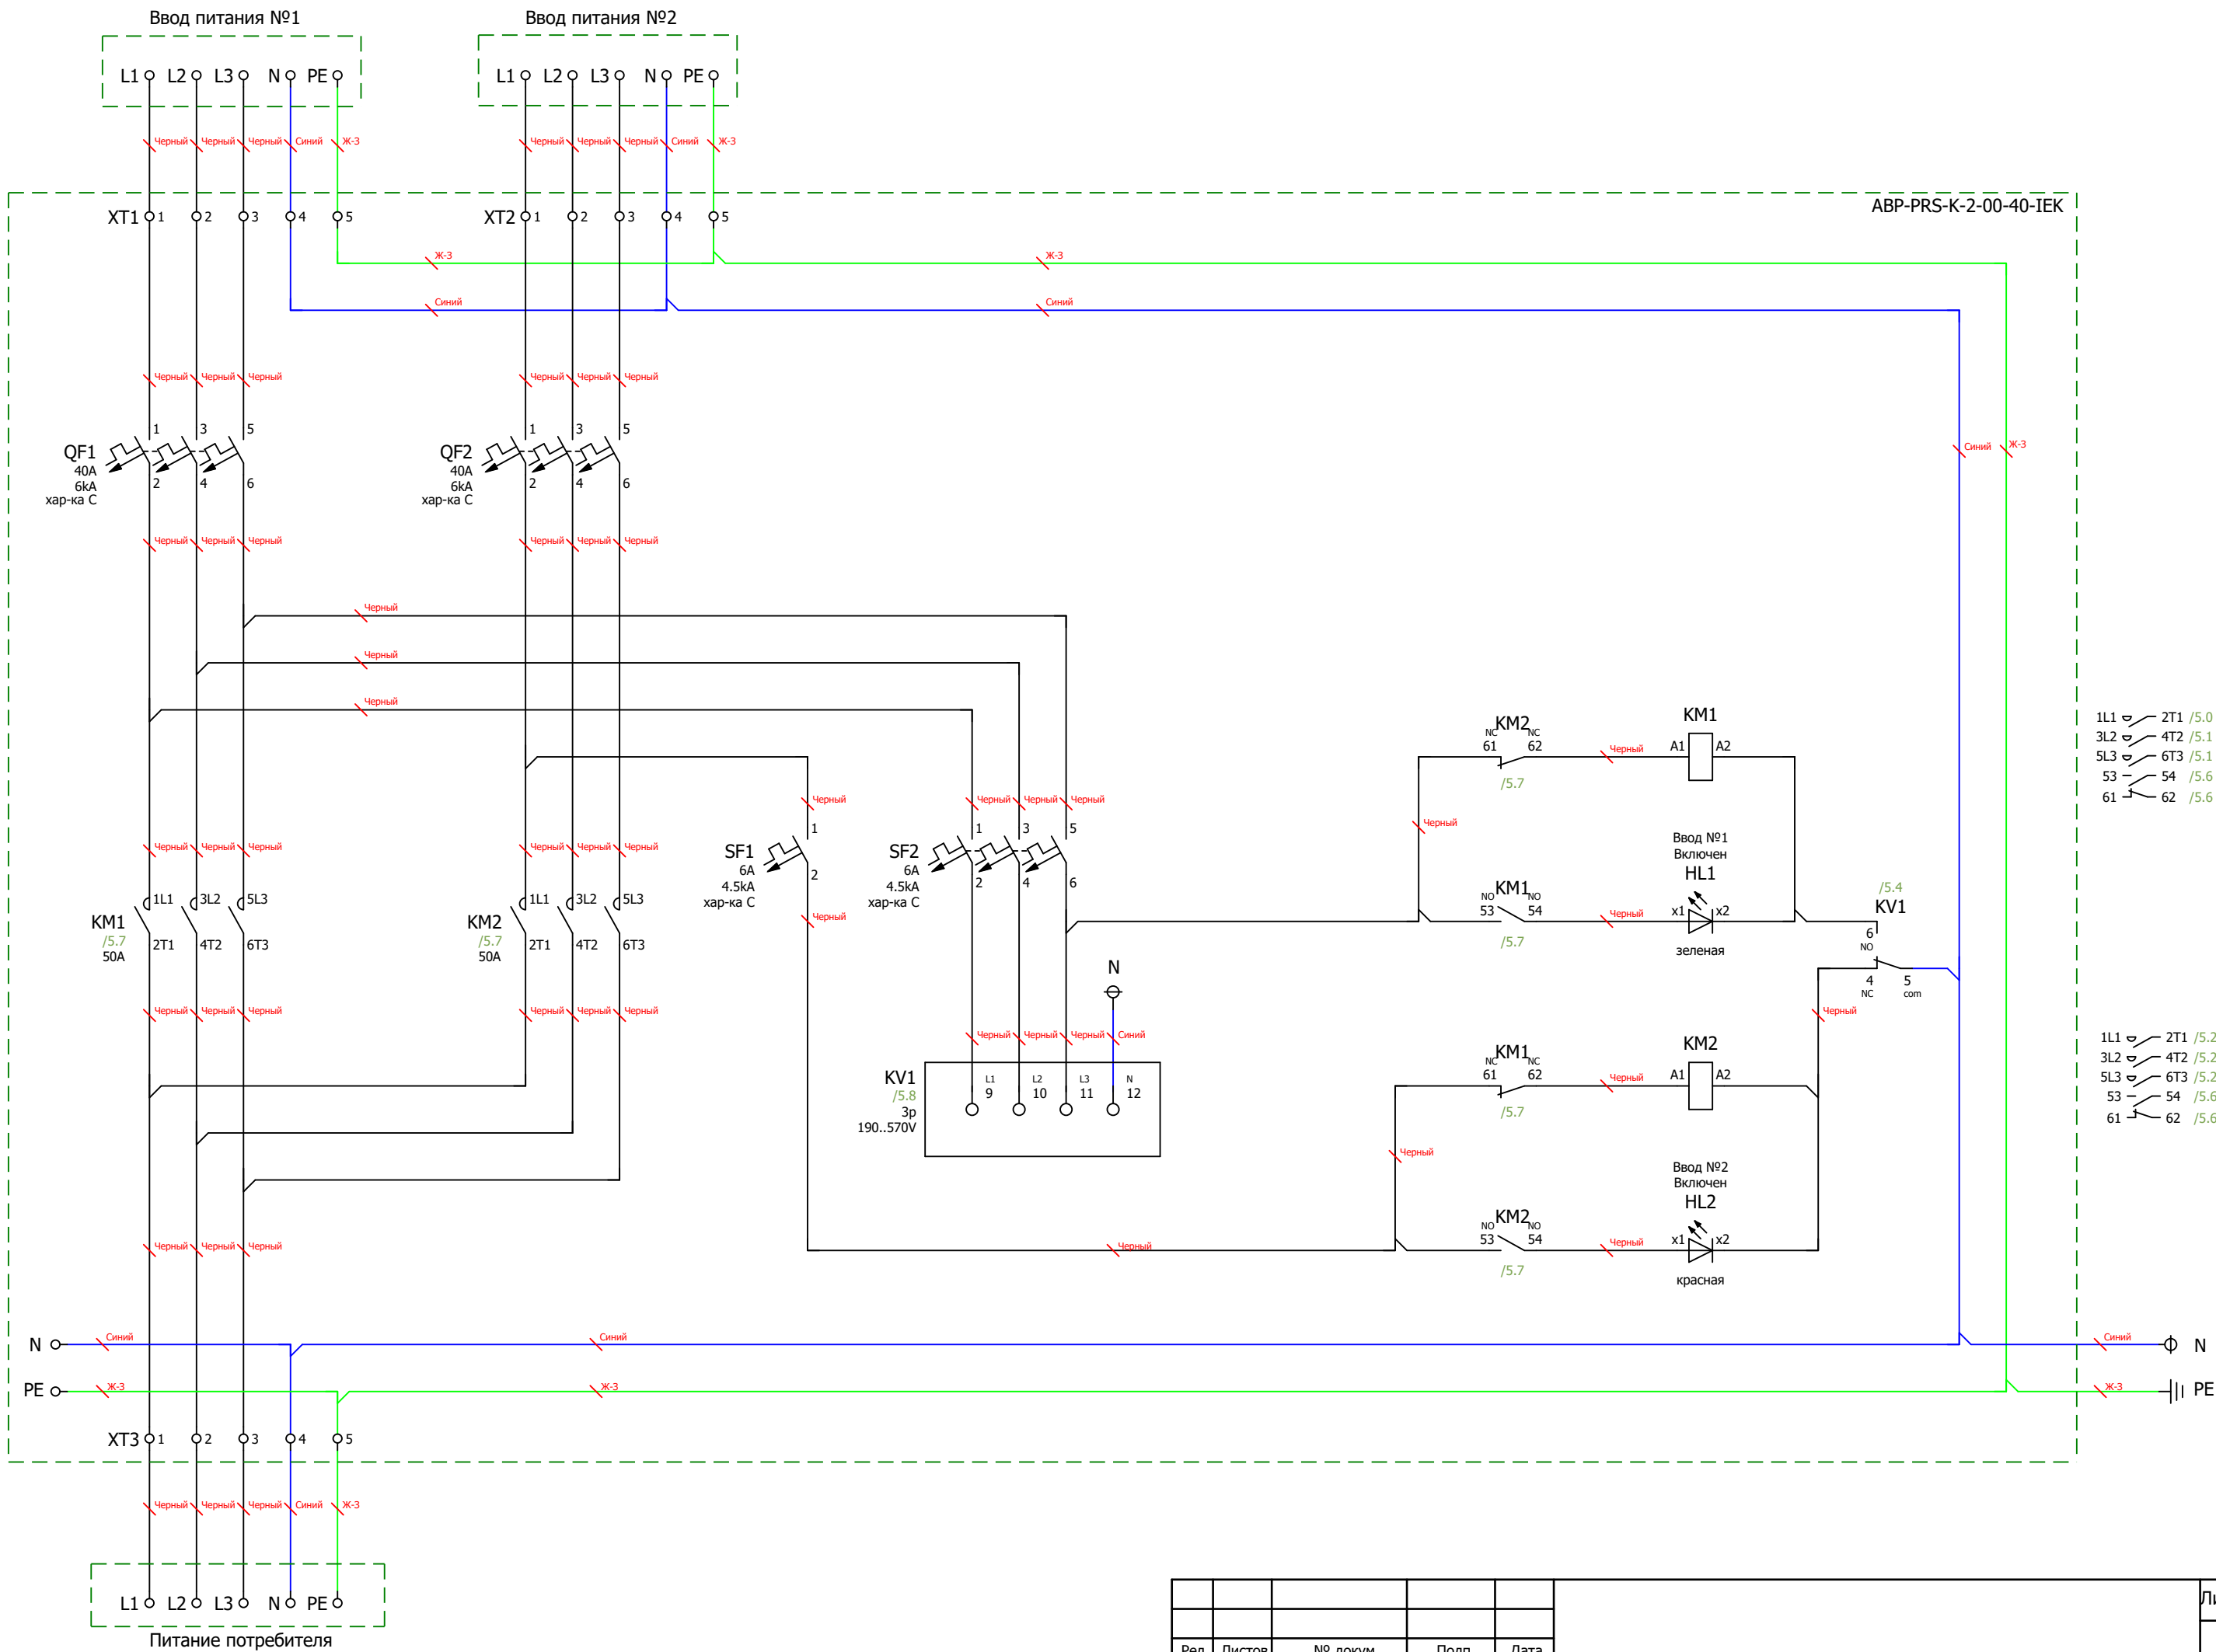

Ред.	Листов	№ докум	Подп	Дата	Листов

