

ООО "ПИРИС"

PIRIS

Конструкторская документация

НКУ с системой АВР на
моноблоке

Два ввода 63 А
без секции распределения

ABP-PRS-МБ-2-00-63-AND


Опис. и парам.	
Номенкл.	
Контакты	

Содержание


Лист	Название
1	Титульный лист
2	Содержание
3	Габаритный чертеж
4	Габаритный чертеж.3D-модель
5	ЭЗ. Схема силовая
6	Групповая спецификация изделий

[illegible]


Инв. № подл.	Подп. и дата			

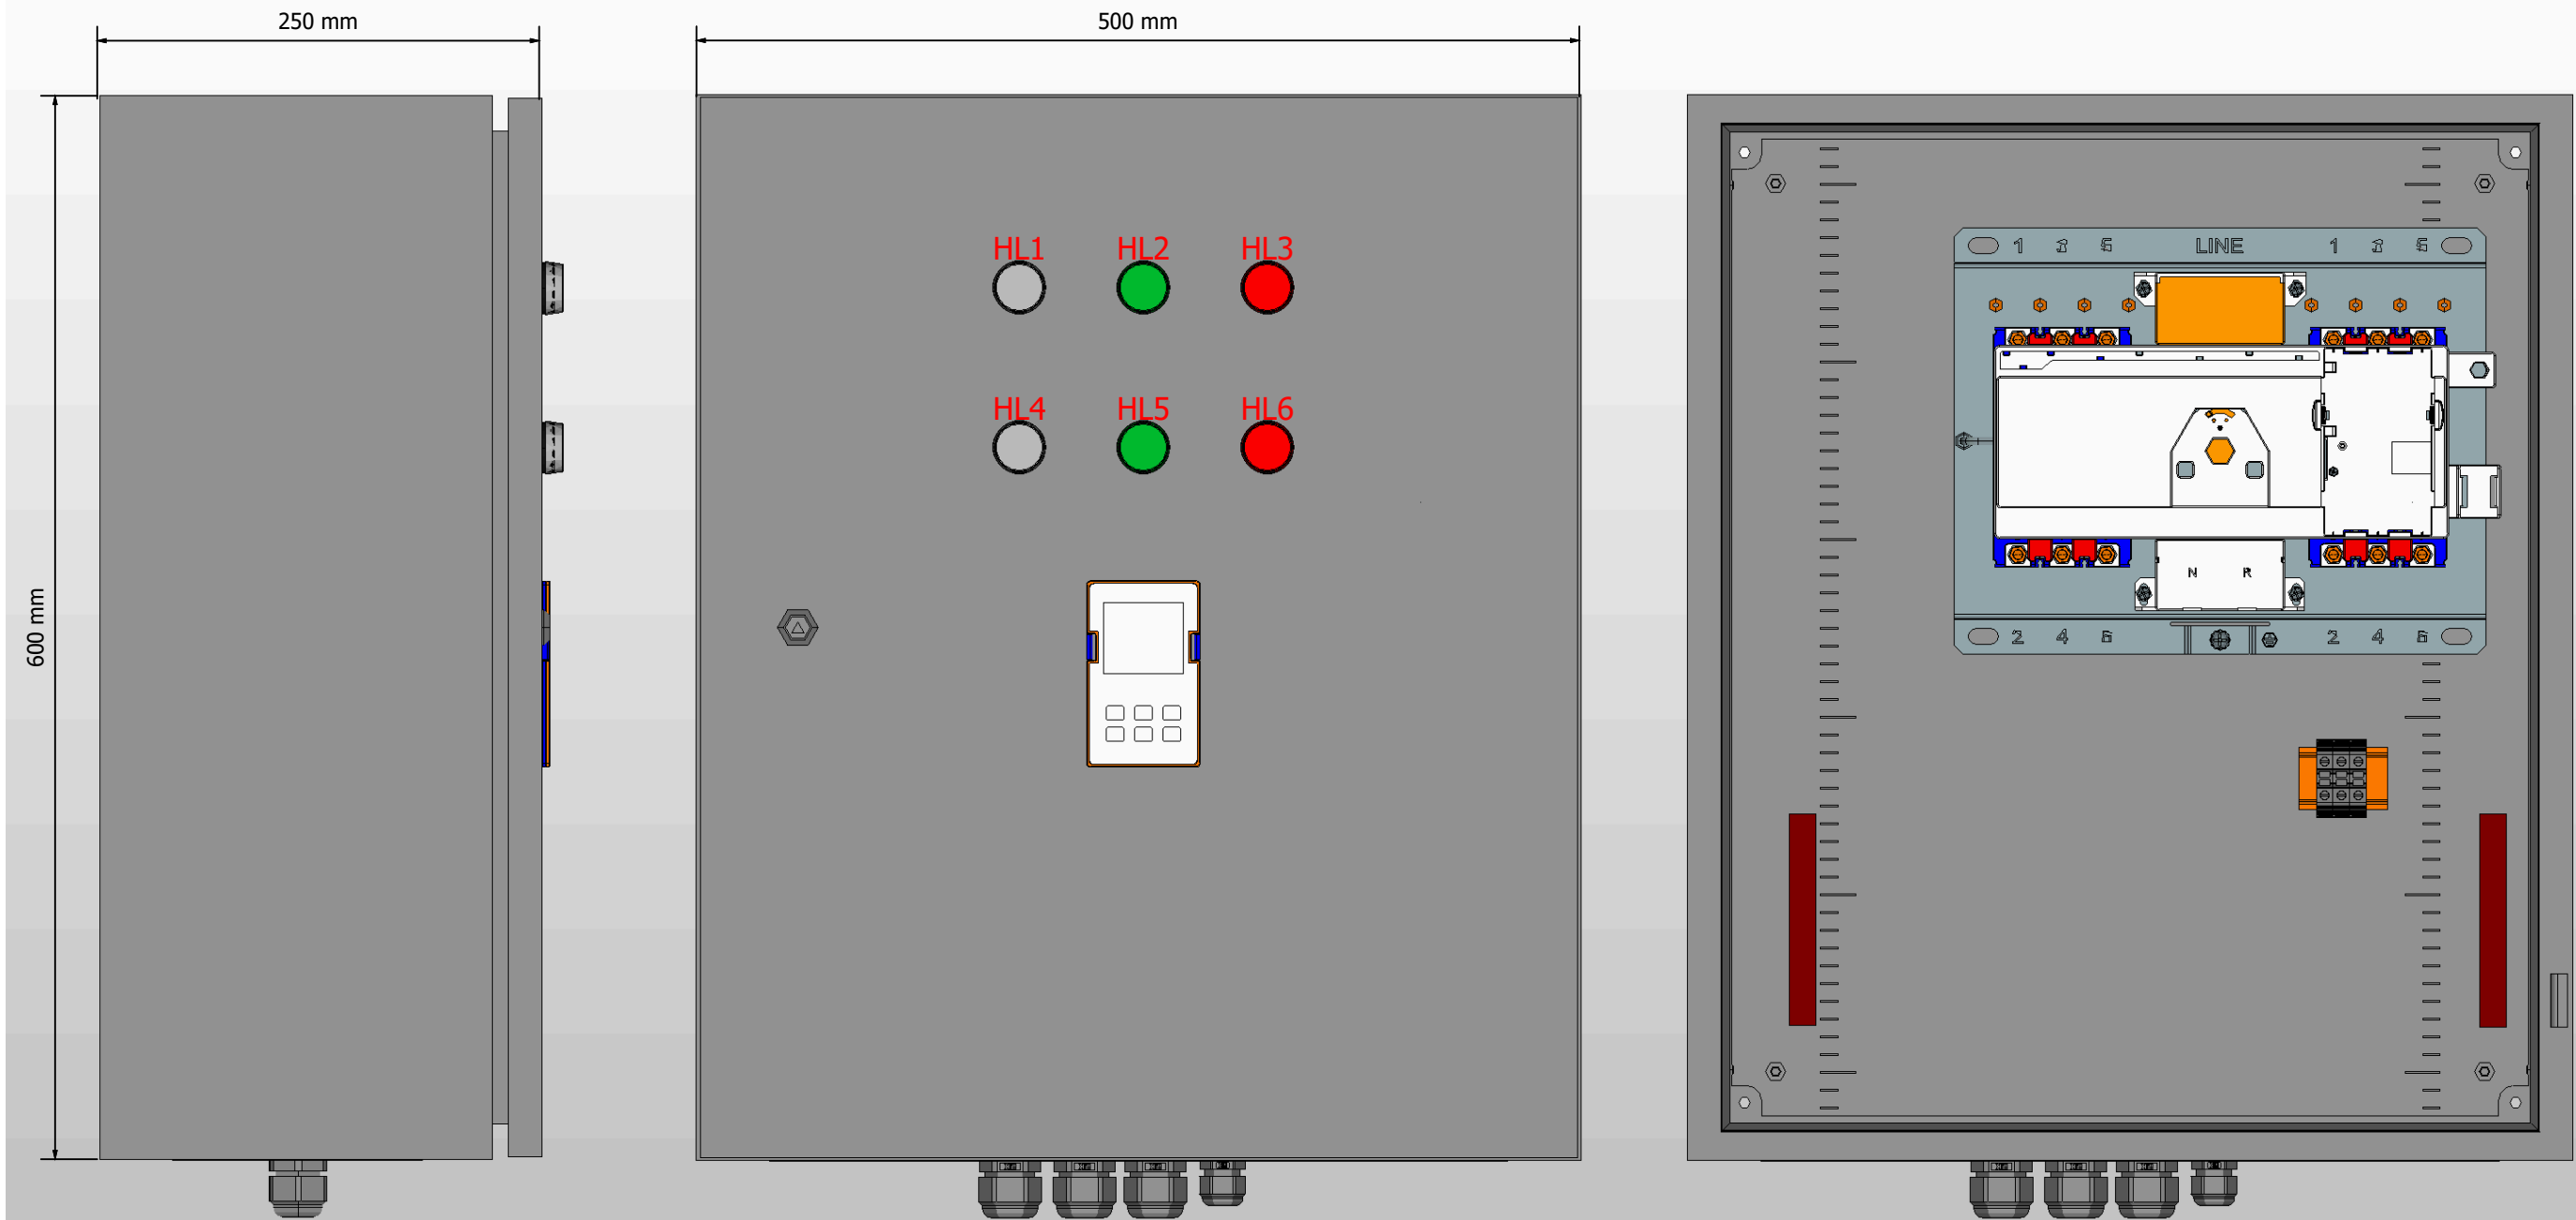

1. Степень защиты шкафа IP31.
2. Панель управления АВР выносится на дверь. При IP54 панель не выносится.
3. Цвет RAL7035.
4. Глубина корпуса составляет 250 мм.

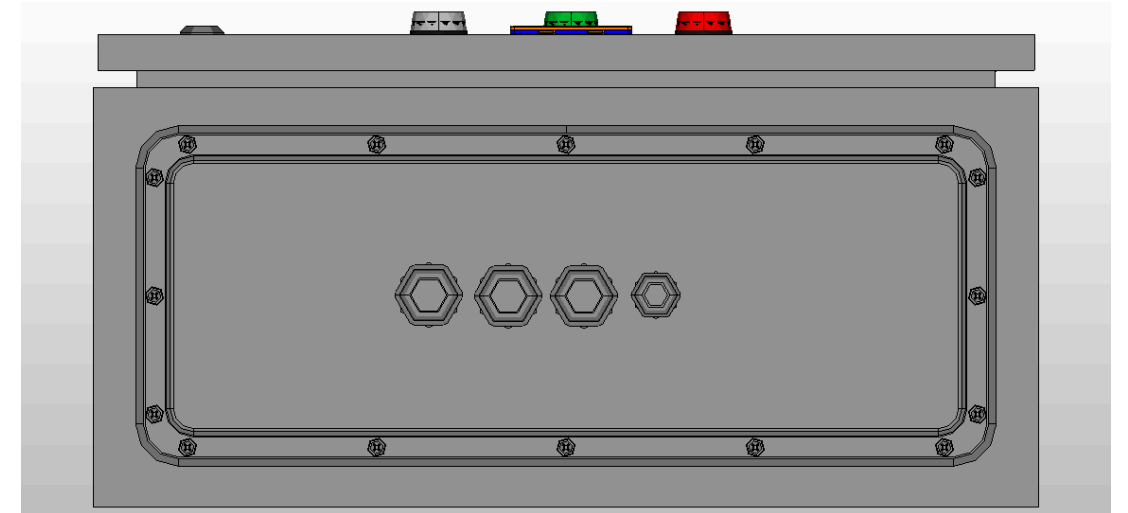


						Листов
Ред.	Листов	№ докум	Подп	Дата		3

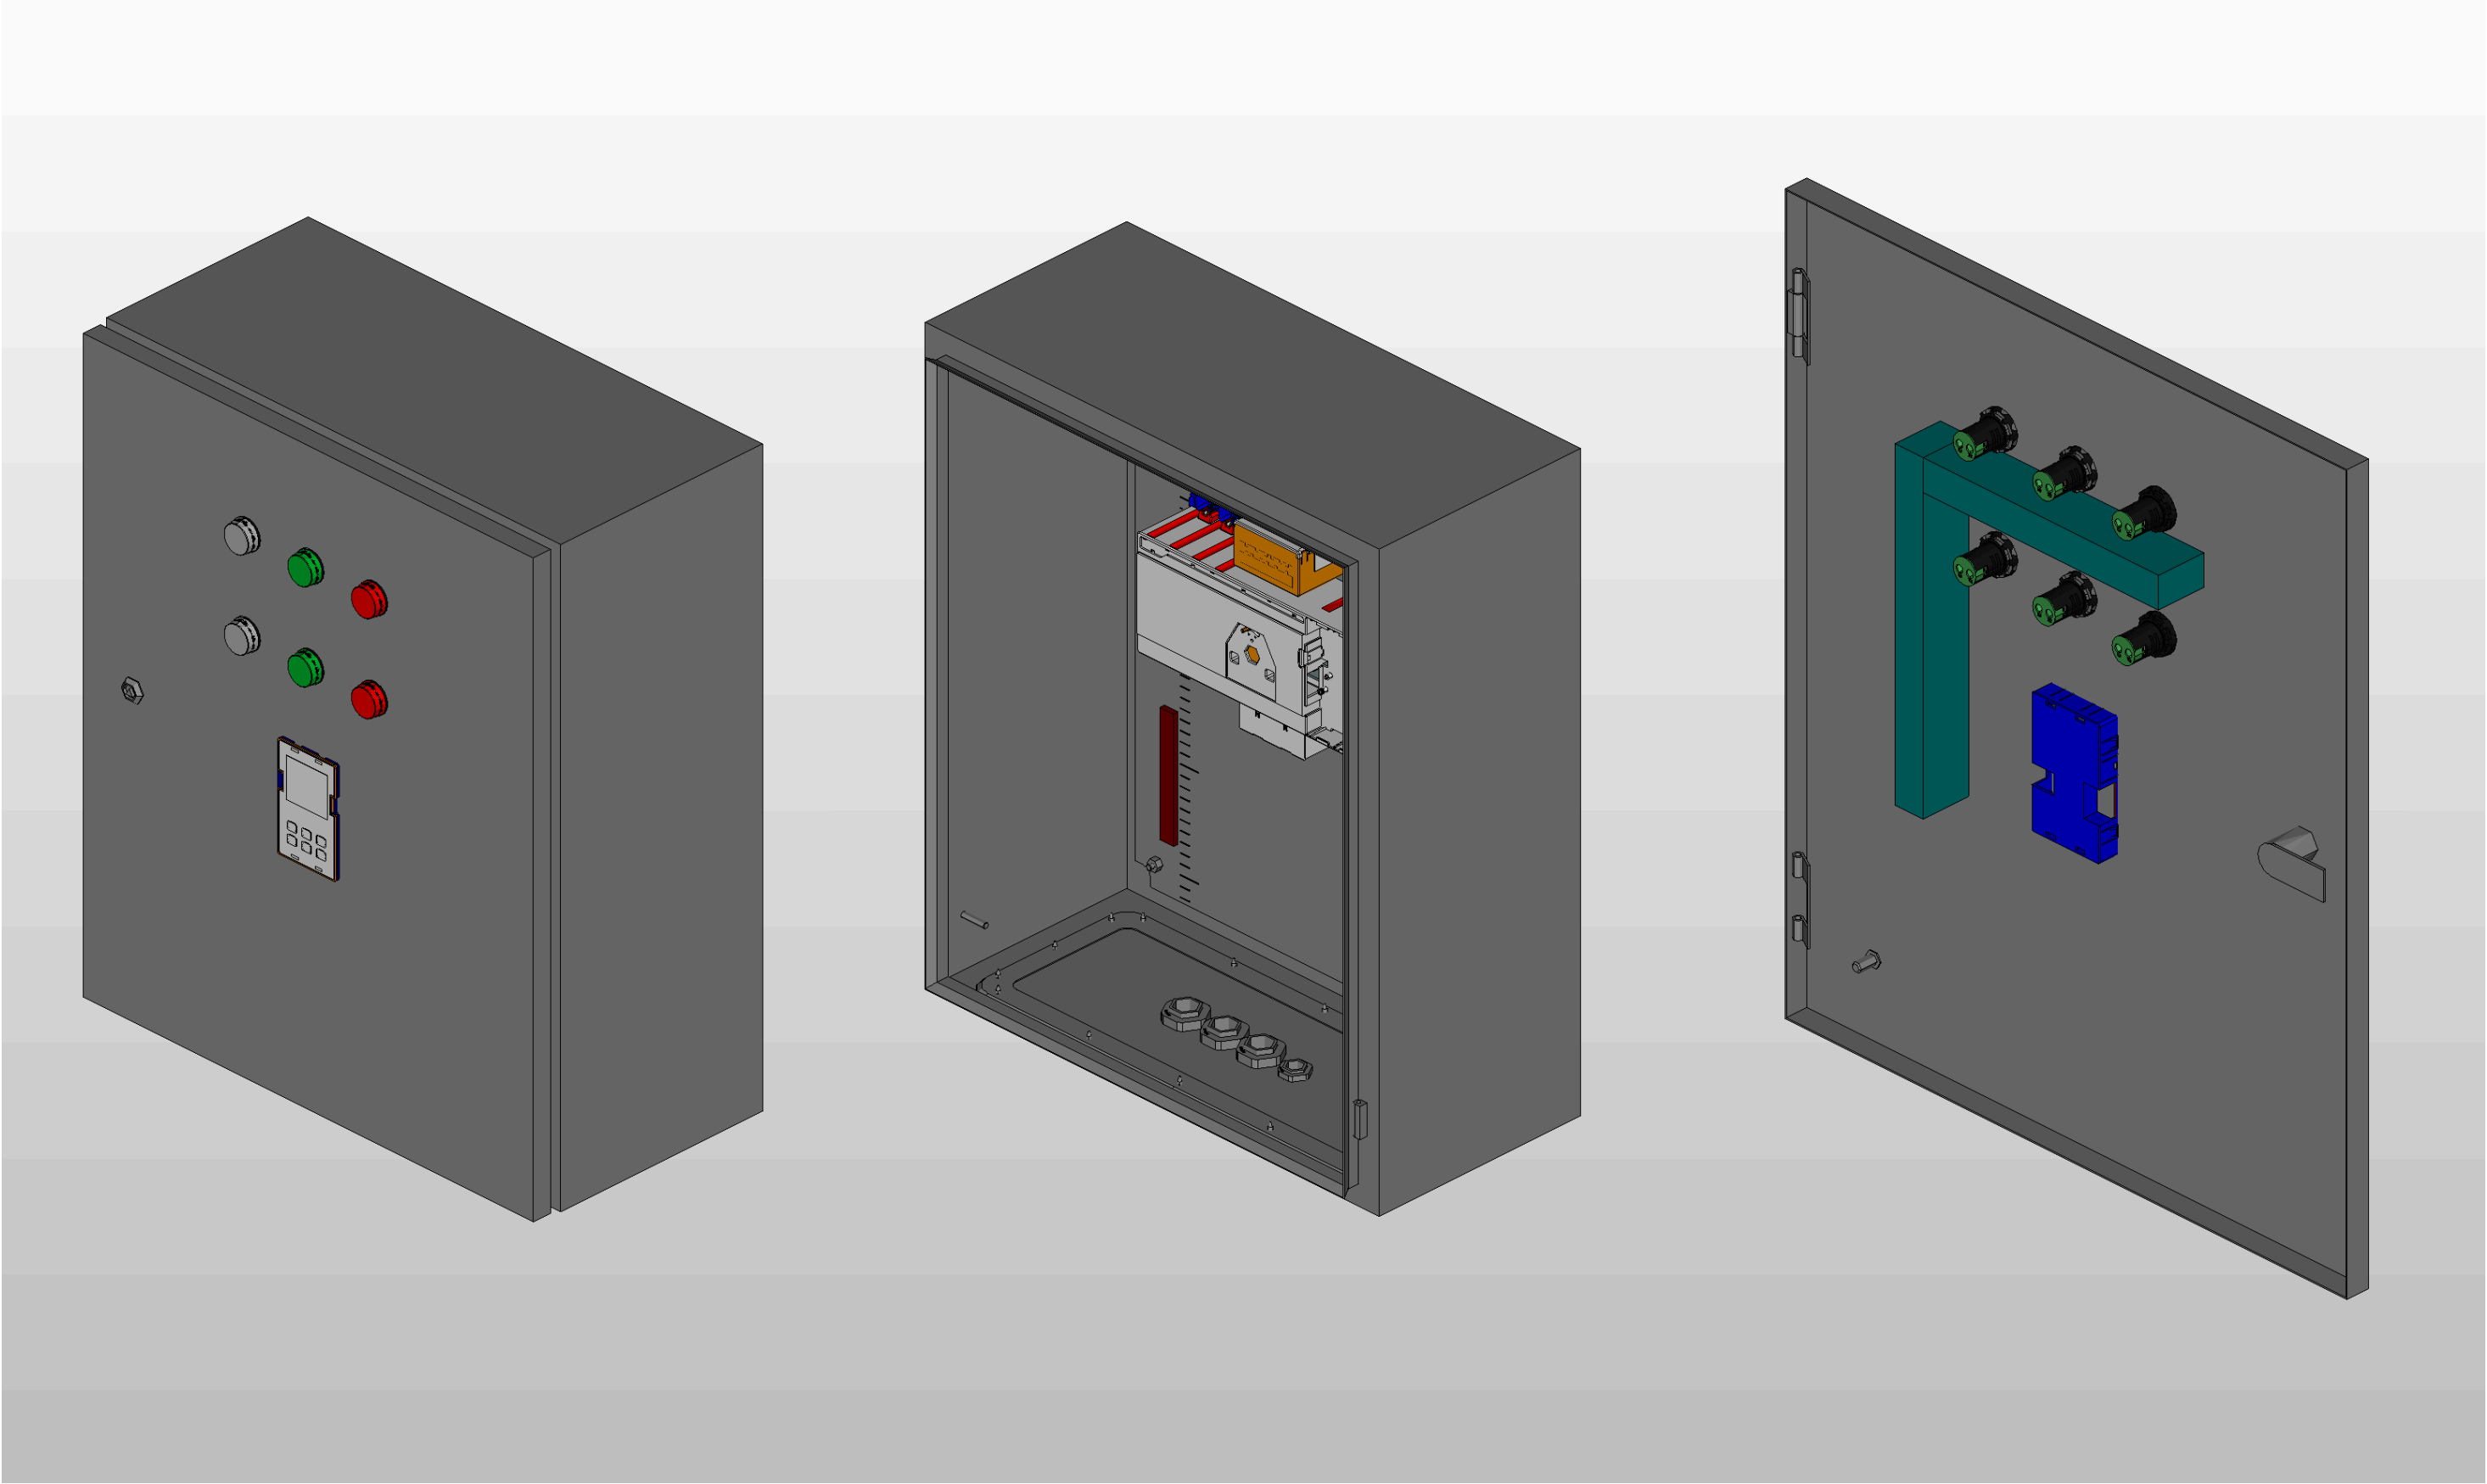

Инв. № подл.					
Подп. и дата					

Ред.	Листов	№ докум	Подп	Дата		Листов
						4

Инв. № подл.	Подп. и дата		

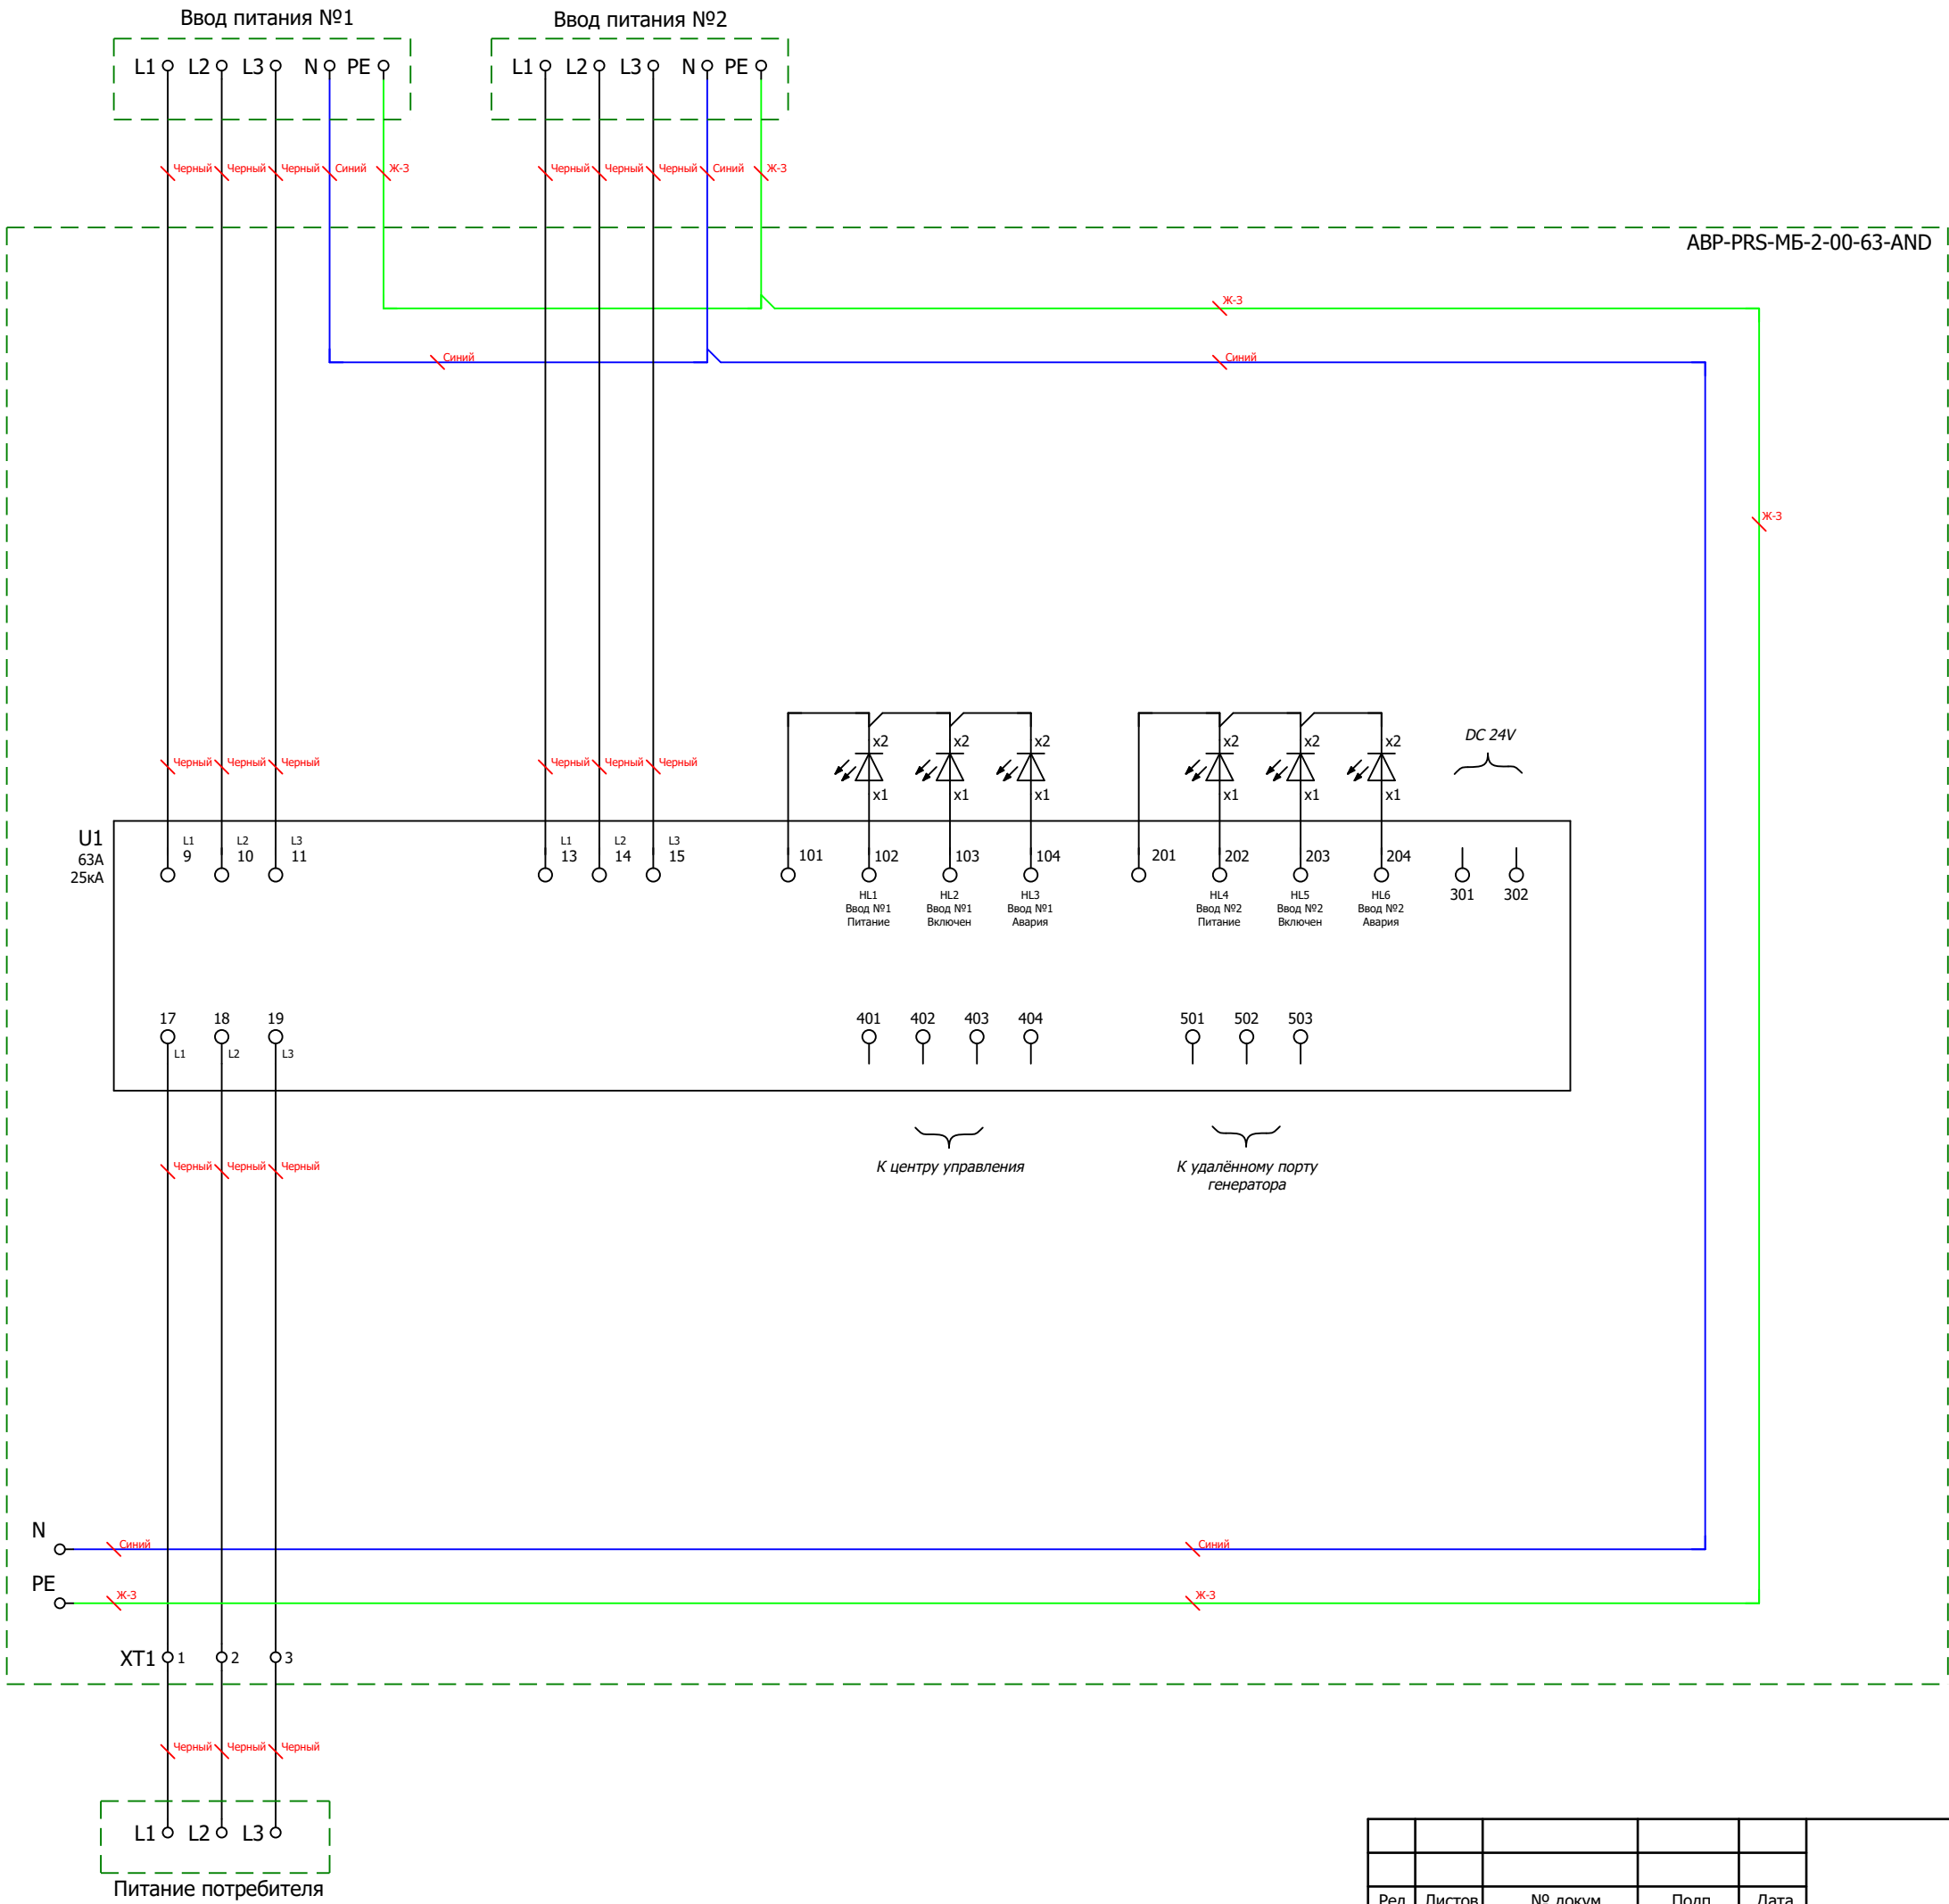

						Листов
Ред.	Листов	№ докум	Подп	Дата		
						5

