

Общество с ограниченной ответственностью "ПИРИС"
(ООО "ПИРИС" ИНН:9703180145)

PIRIS

Конструкторская документация

НКУ с системой АВР-МБ
2 ввода 225 А схема "Крест"
с секцией распределения

ABP-PRS-МБ-2-02-КР-225-CHINT

Опис. и парам.	
Номенкл.	
Контакты	


www.piris.ru

Содержание


Лист	Название
1	Титульный лист
2	Содержание
3	ГЧ. Габаритный чертеж
4	ЭМСЕ. Электронная модель сборочной единицы. Лист 1
5	ЭМСЕ. Электронная модель сборочной единицы. Лист 2
6	ЭЗ. Схема силовая
7	Групповая спецификация компонентов

Инв. № подл	Н.контр	Чтв	Рук	Т.контр	Пров	Инв. № инв. №	Инв. № дубл	Подп. и дата	Подп. и дата	


Вид сбоку (слева)

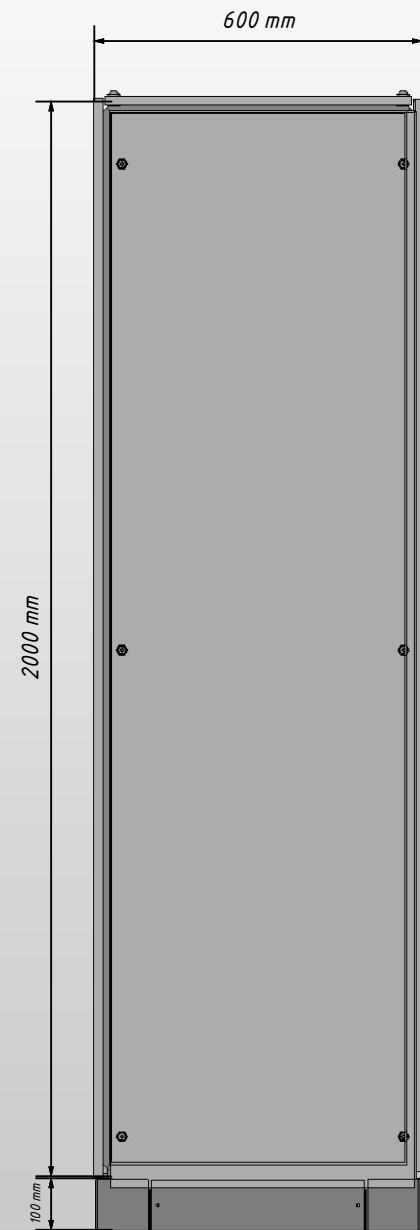

Вид с дверью

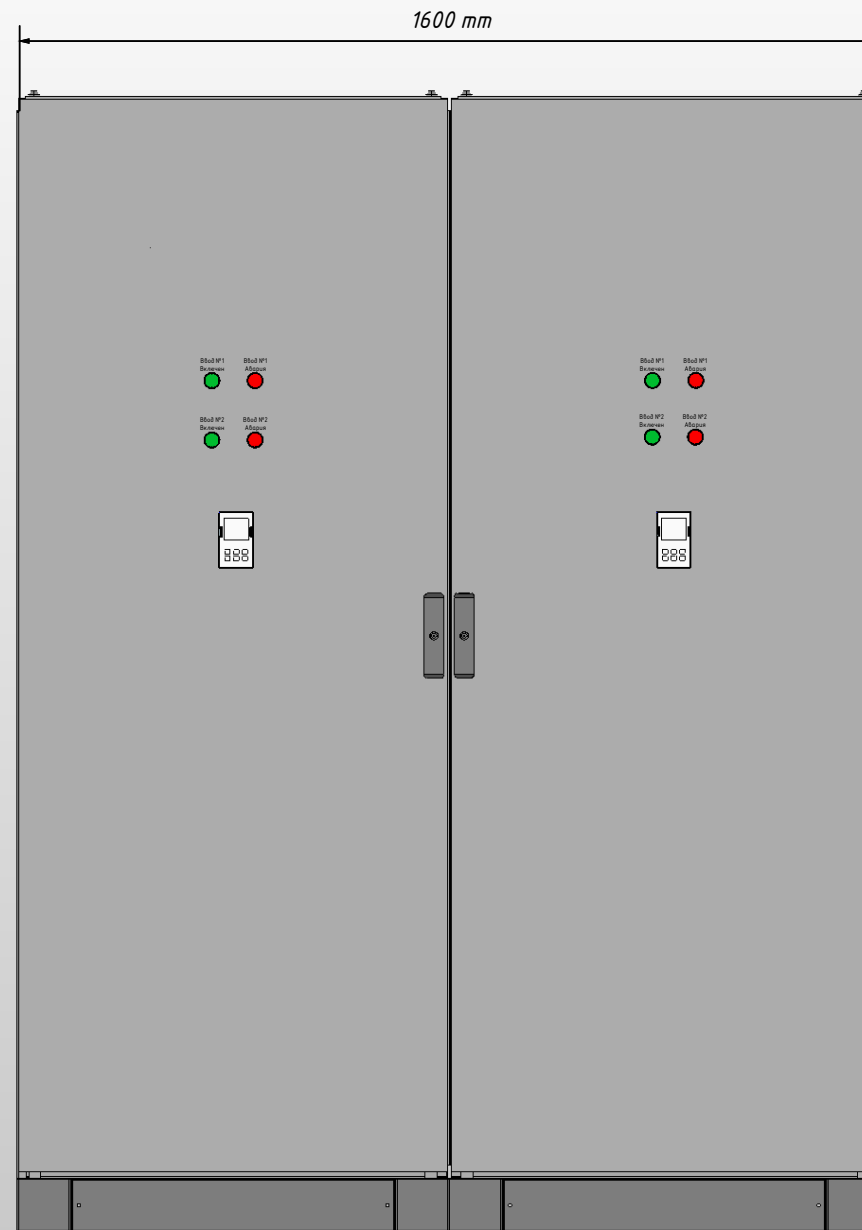

Вид без двери

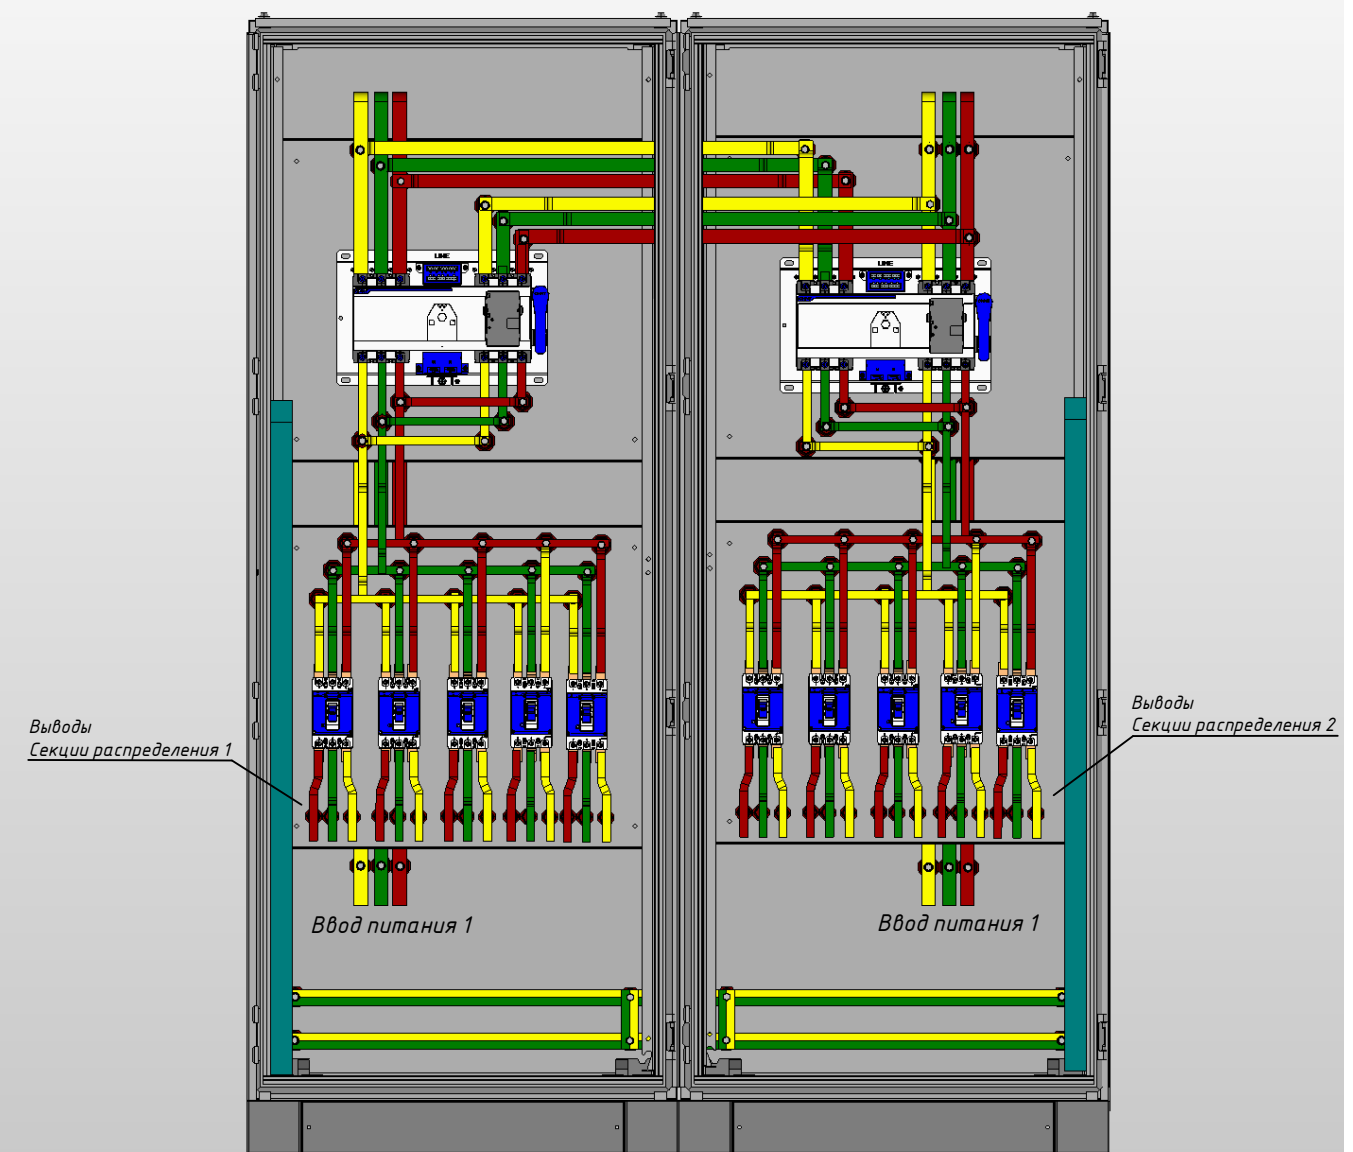


Примечание:

1. Степень защиты шкафа IP31. (Опционально – степень защиты можно увеличить).
2. Цвет RAL 7035.
3. Предусмотрен ввод кабеля снизу.
4. Токоведущие части зашиты поликарбонатом.


Инв. № подл.	Подп. и дата

Ред.	Листов	№ докум	Подп	Дата	Лист
					3


Вид с дверью

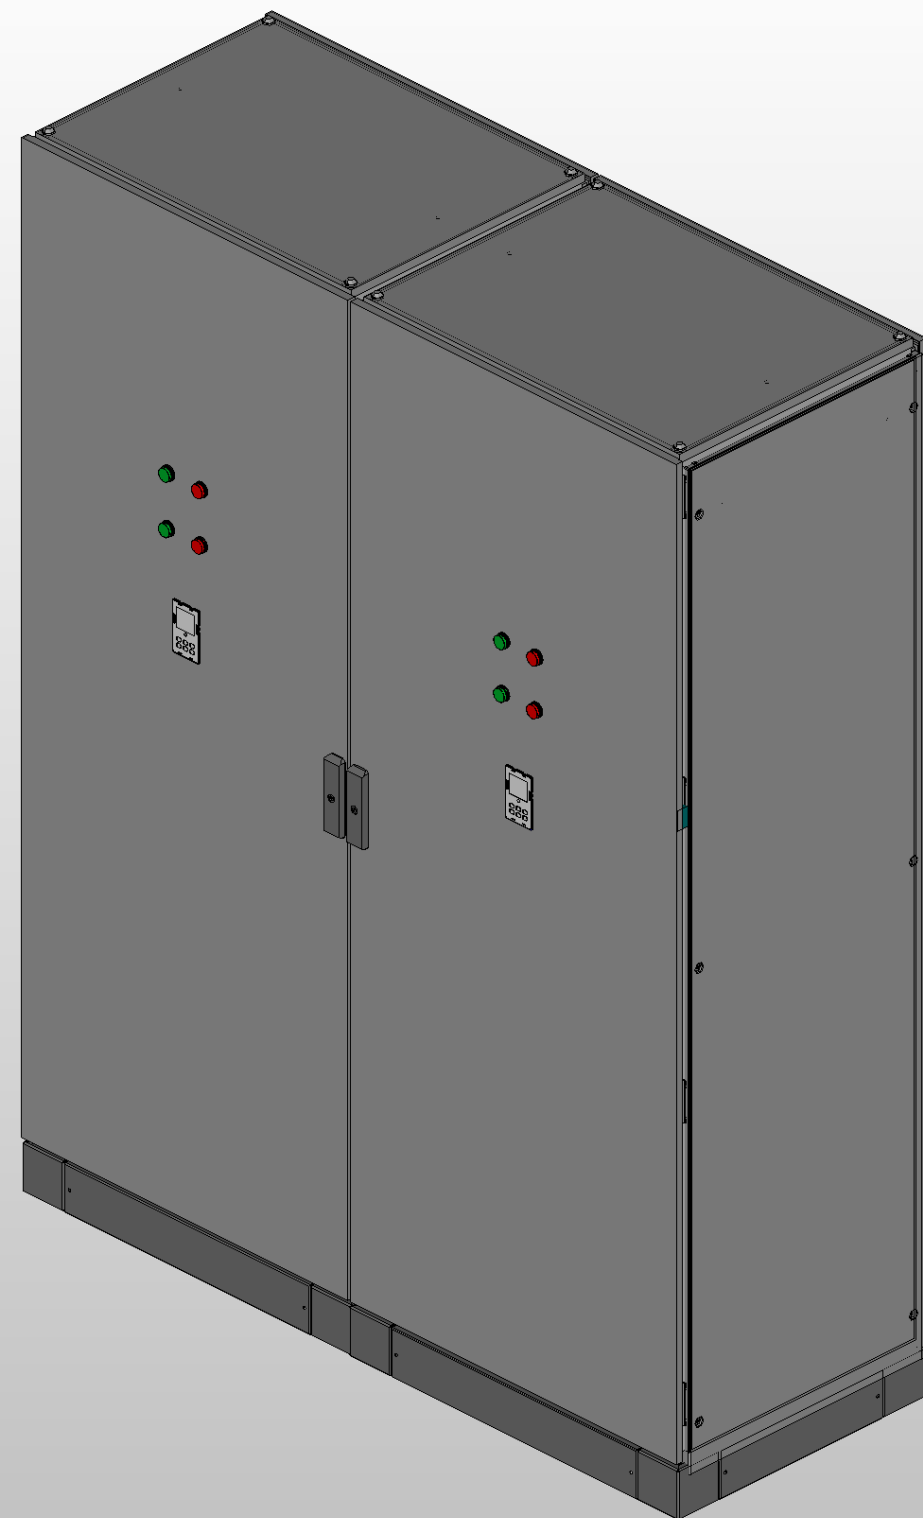

Вид без двери

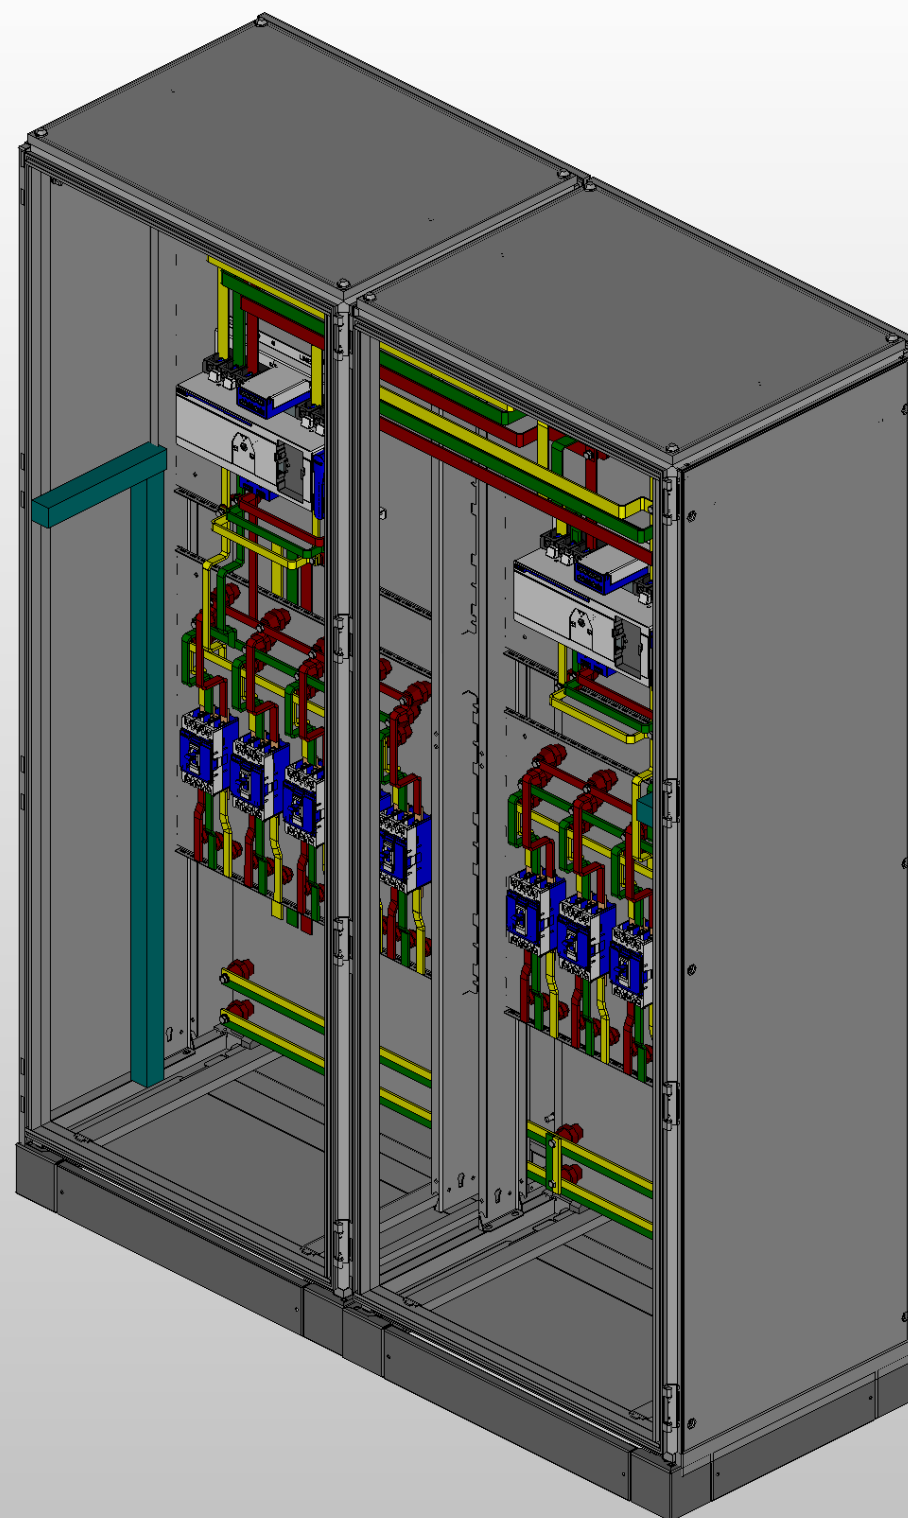


Дверь (внутренняя сторона)

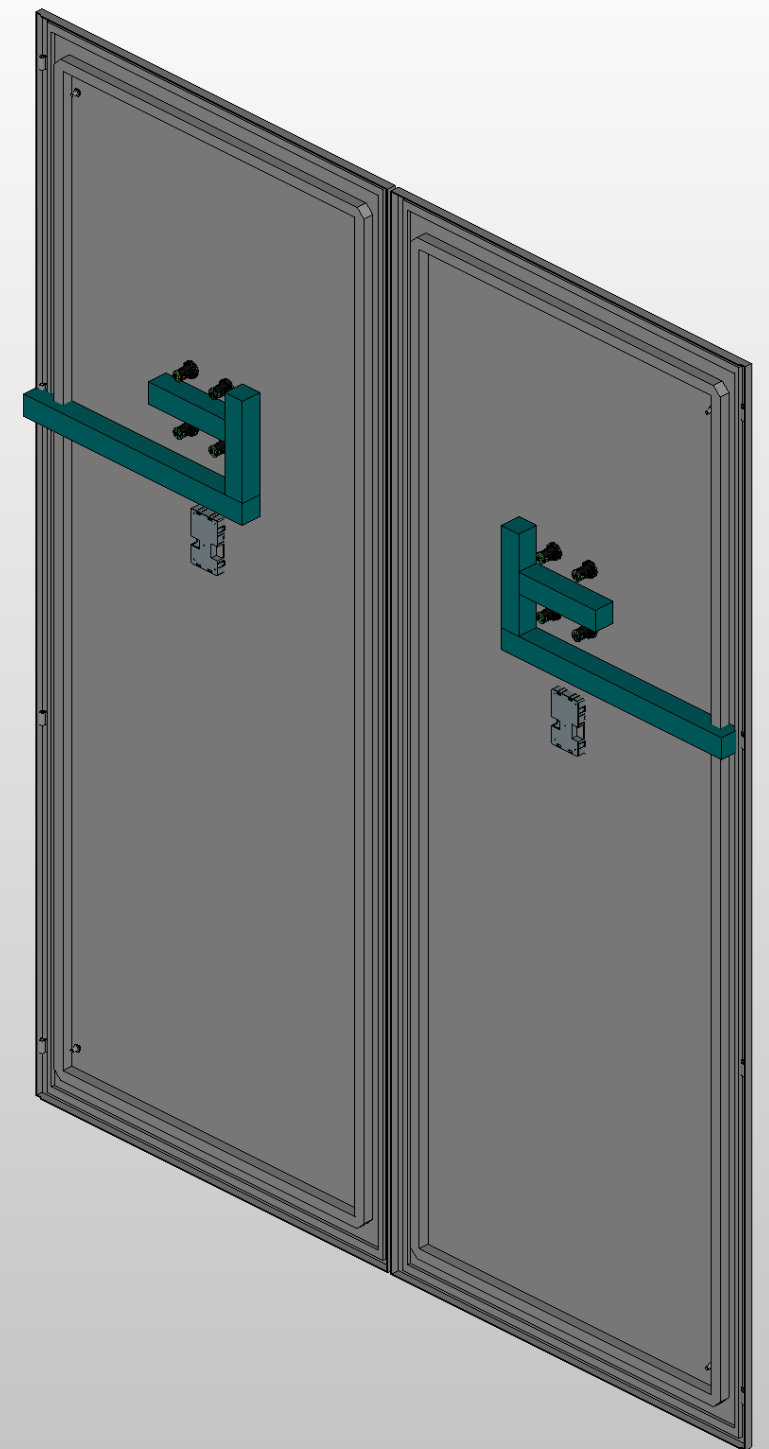


Инв. № подл.	Подп. и дата		


Вид с дверью

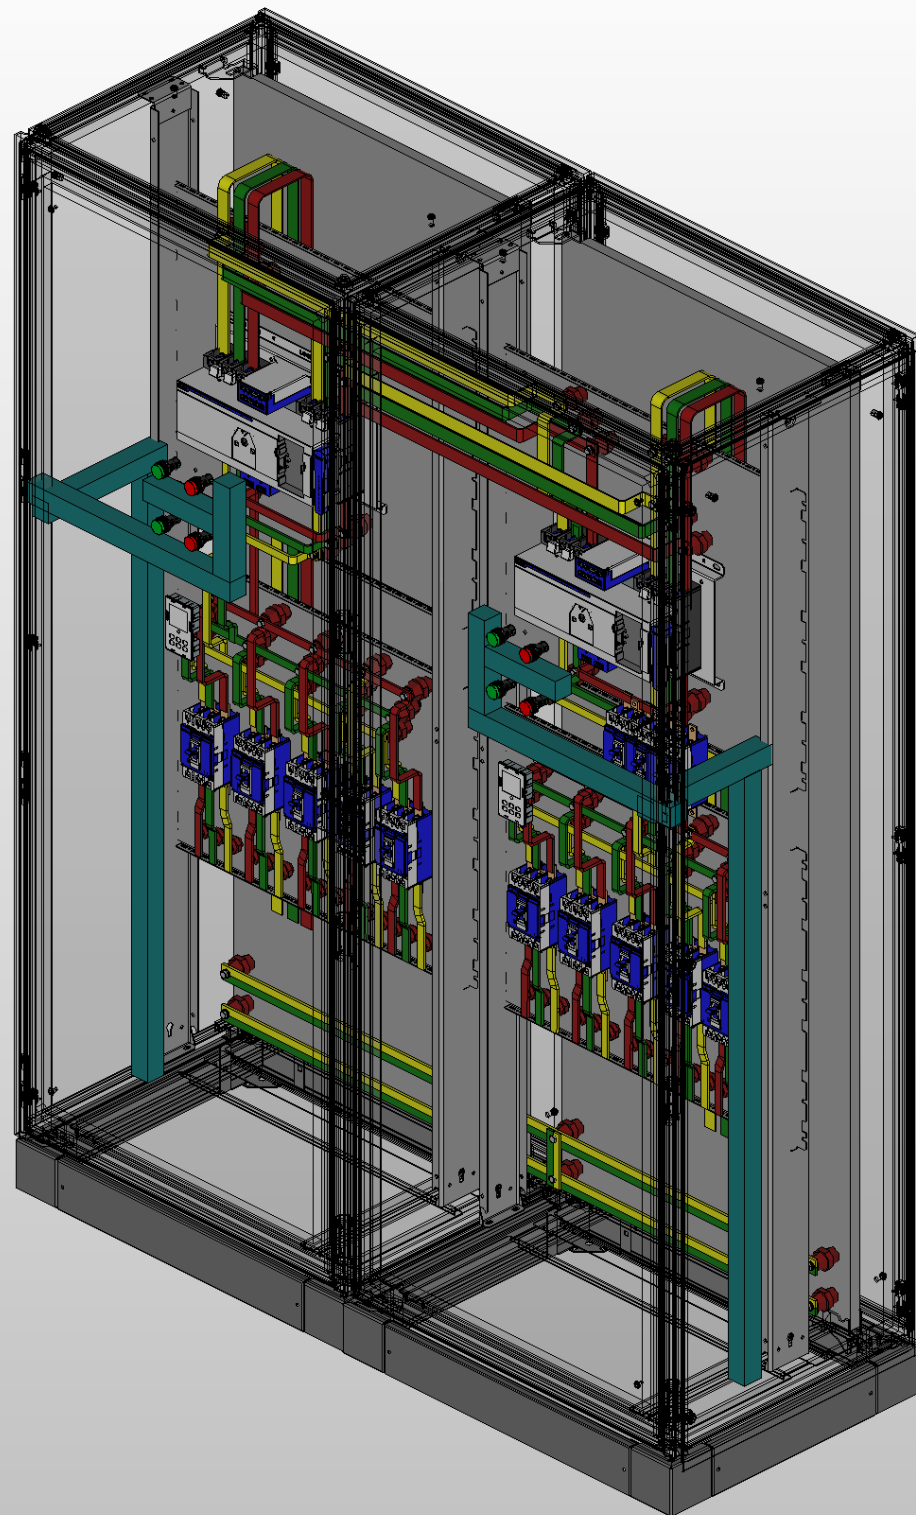

Вид без двери

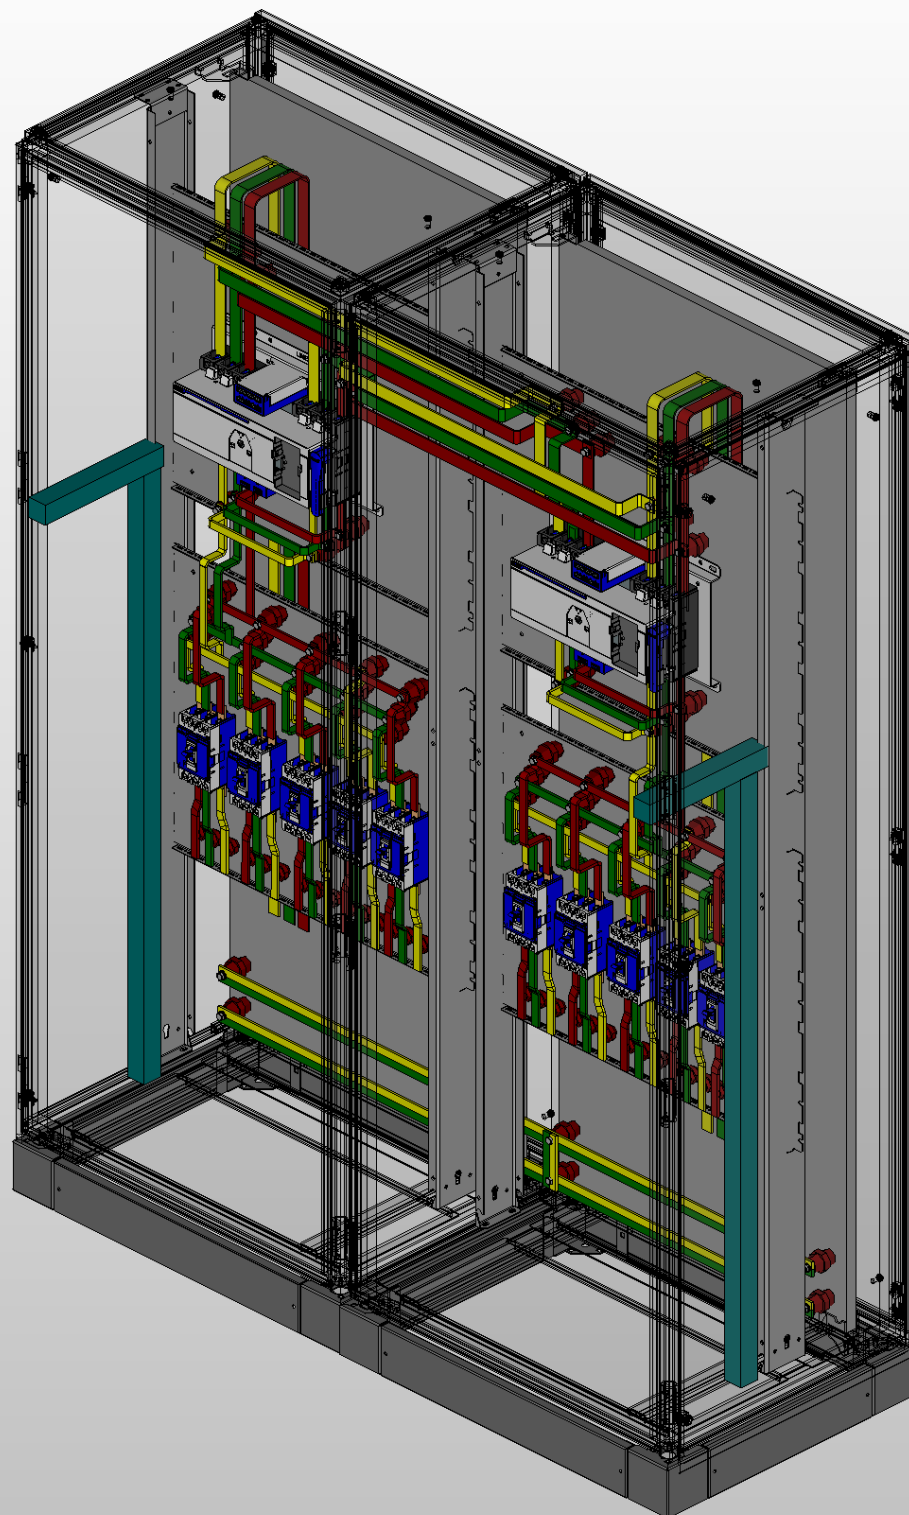

Вид сбоку (слева)

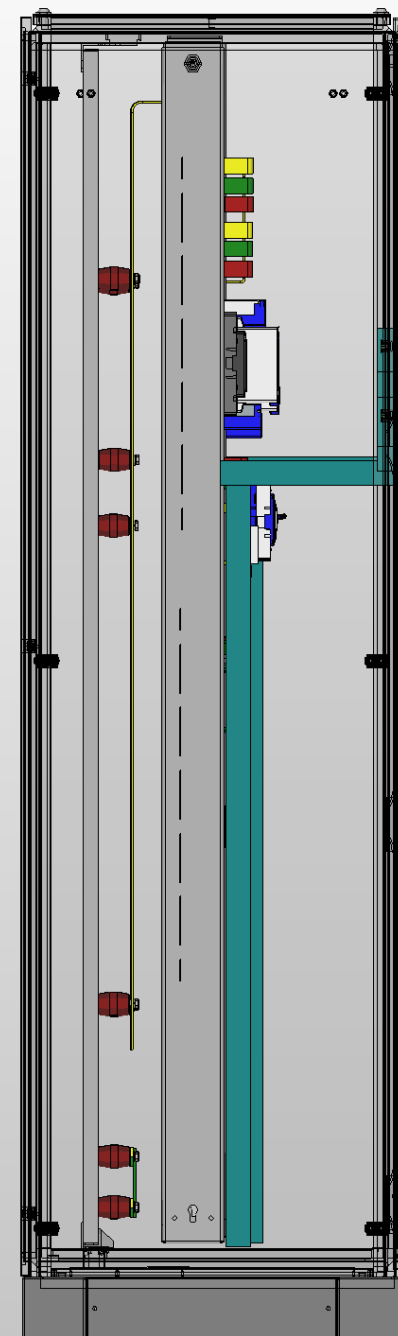

Инв. № подл.		Подп. и дата	

Ред.	Листов	№ докум	Подп	Дата

