


Инф. № подл.	Подп. и дата	Взак. инф. №	Инф. № дубл.	Подп. и дата

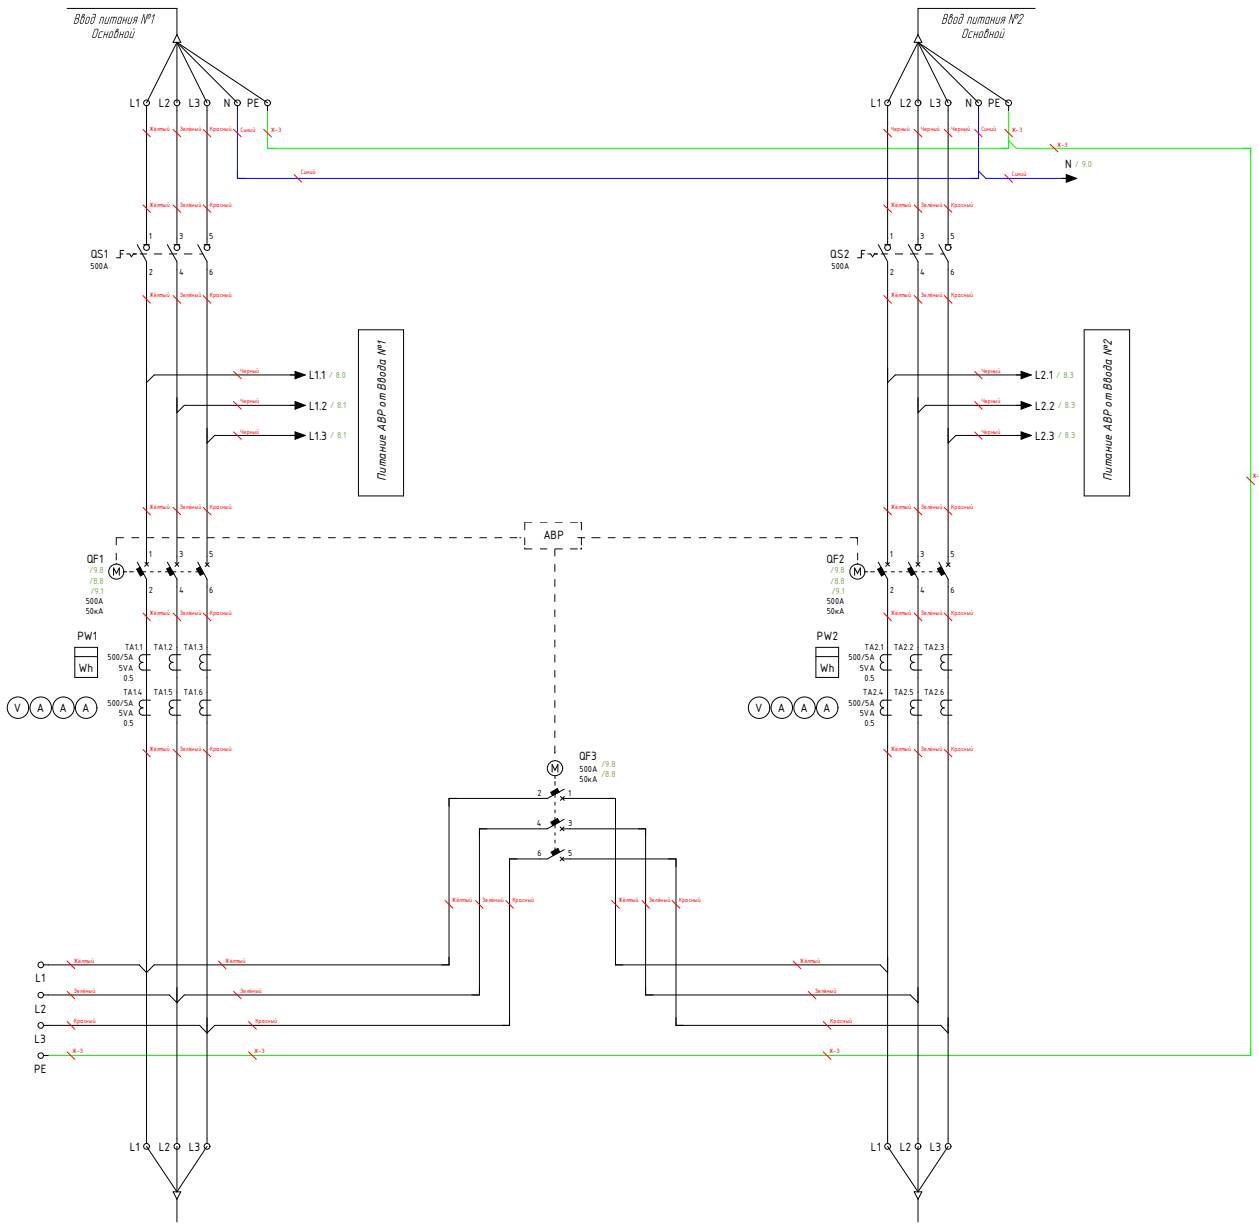

Ред.	Листов	ИР докум.	Подп.	Дата			
Разработ							
Проб.							
Т. контр.							
Рис.							
Н. контр.							
Упр.							


Лист	Лист	Листов

PIRIS

Формат А2


Инф. № подл.	Подп. и дата			

Примечание:
Схема мини-АВР питания цепей управления блока АВР.
Размножение контактов состояния вводных и секционного
автоматических выключателей.

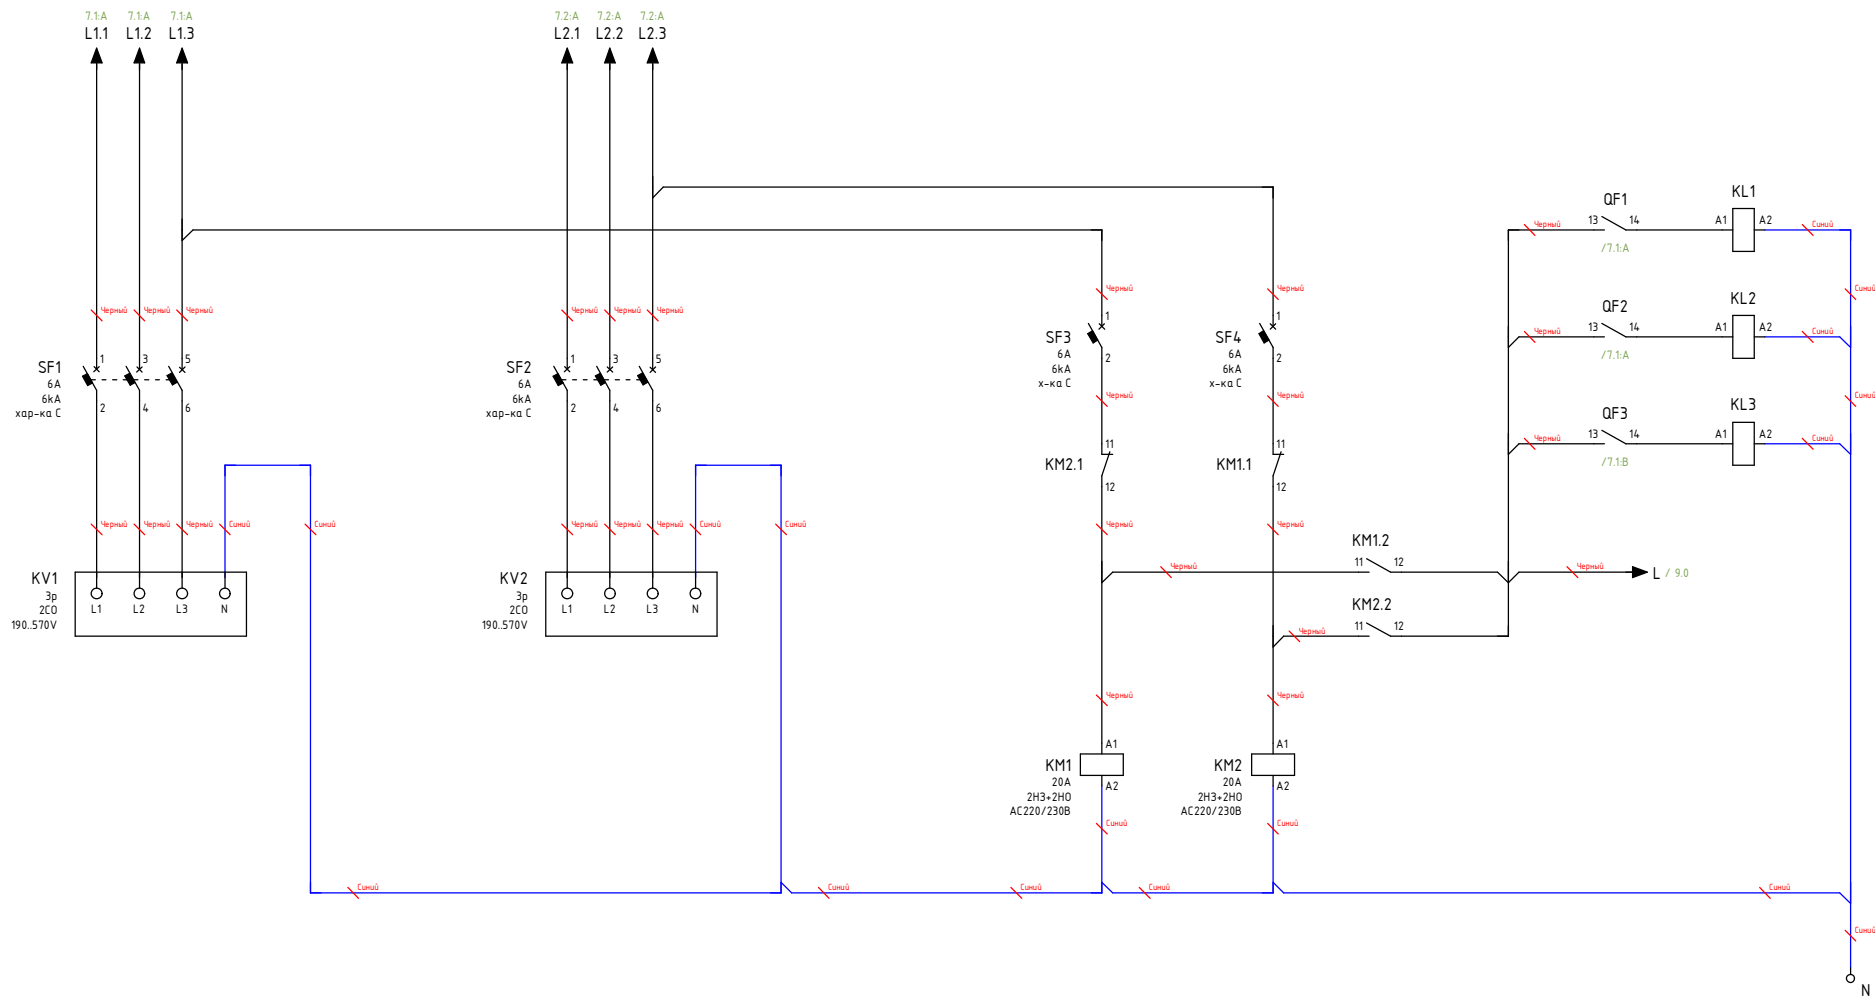

						Лист
Ред.	Листов	№ докум	Подп	Дата		

Инв. № подл.	Подп. и дата

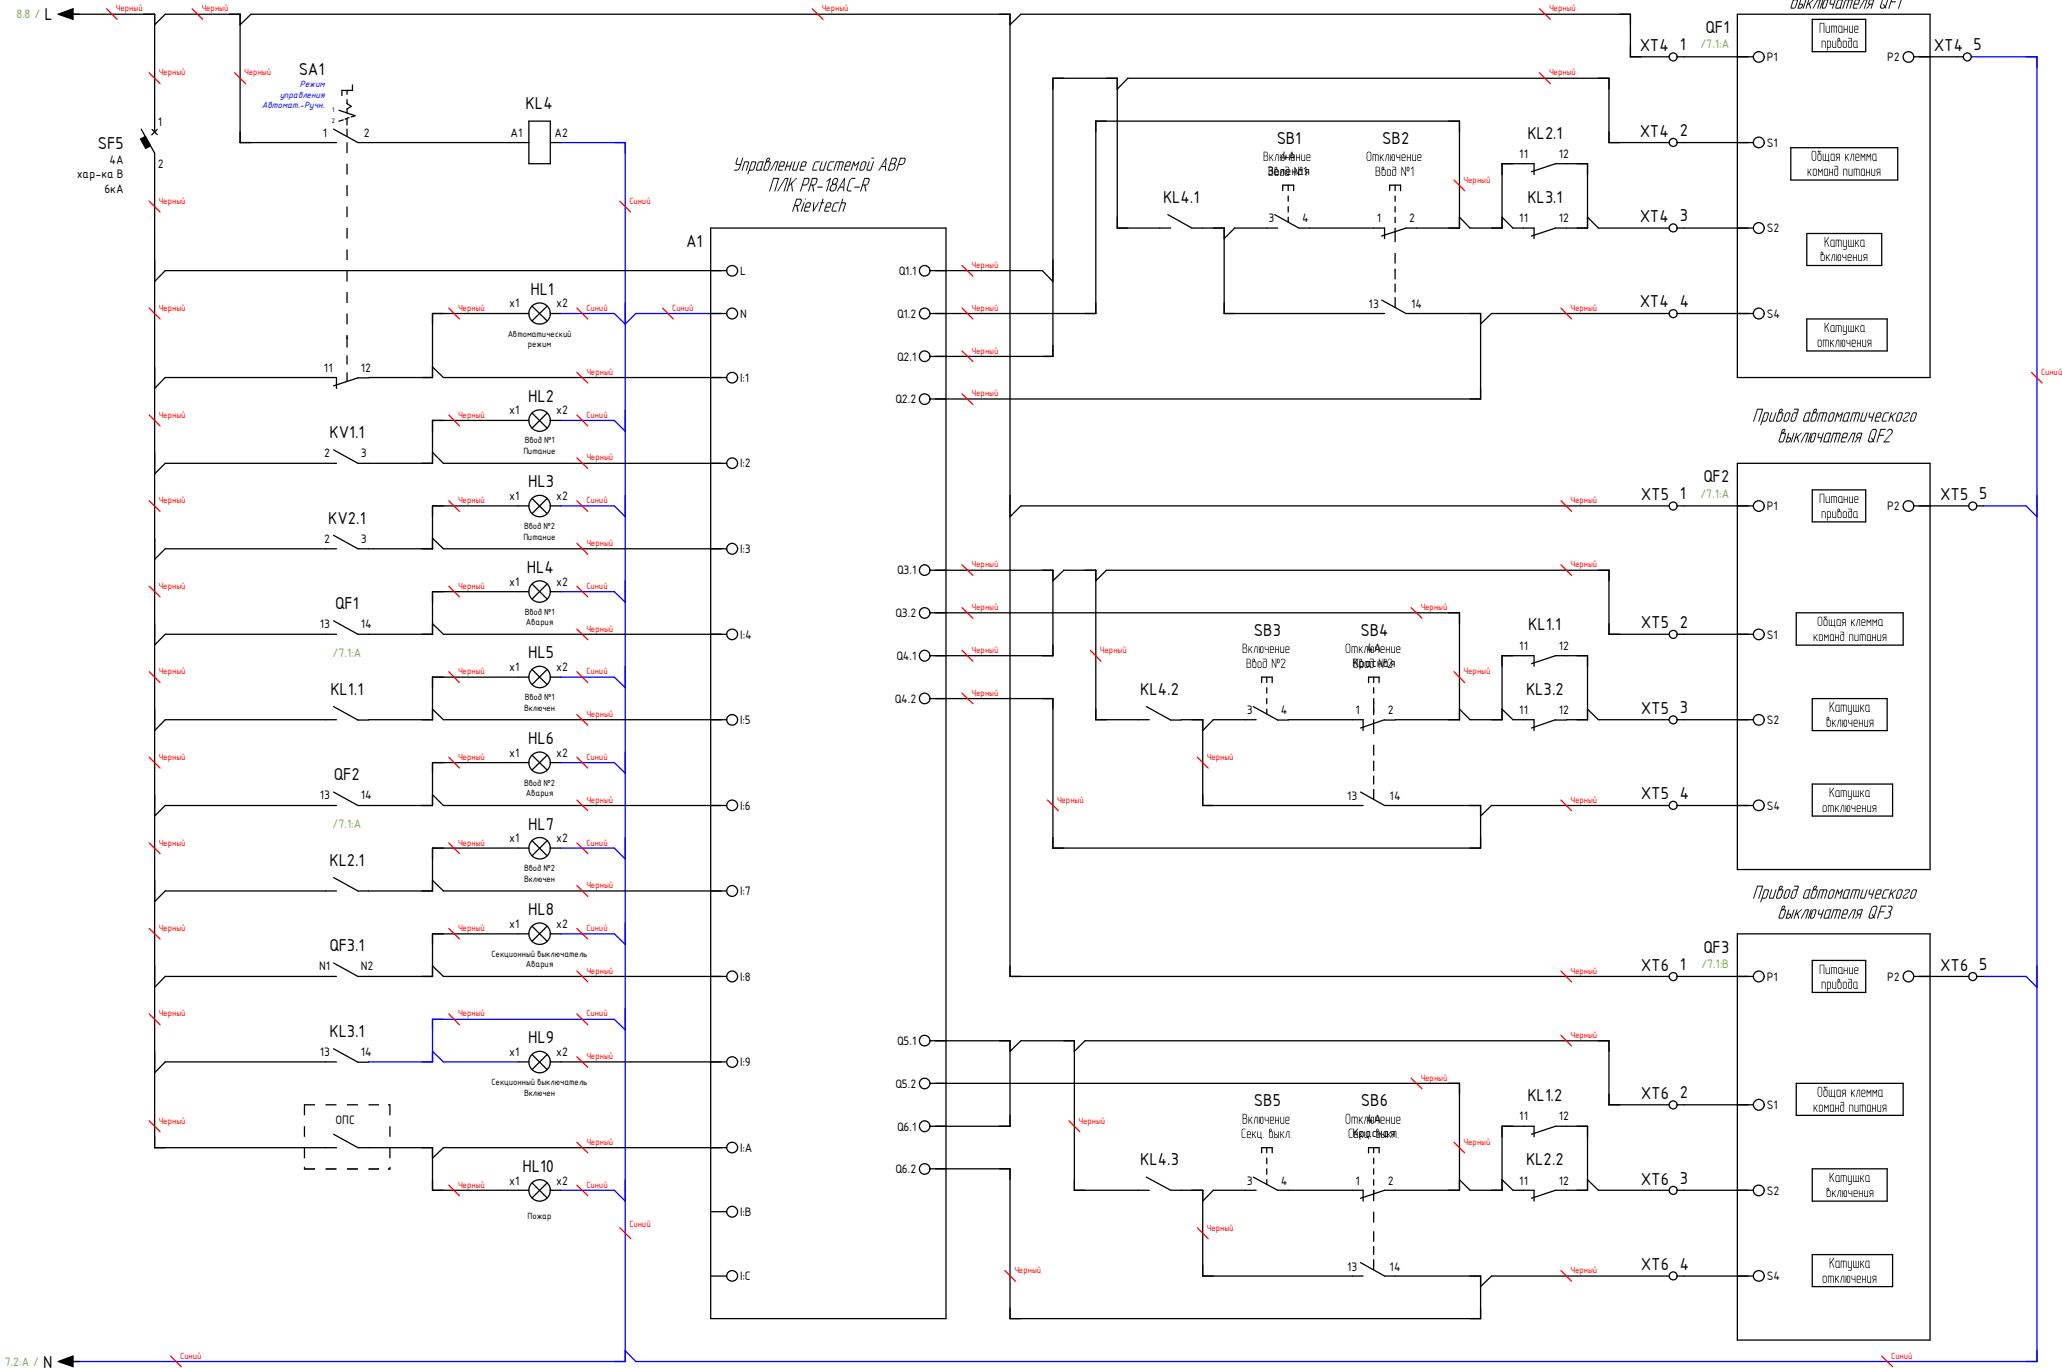

Примечание:
В схеме управления системой АВР на основе моторных приводов автоматических выключателей и программируемого логического контроллера (ПЛК) реализована система блокировки от ошибочного встречного включения вводных и секционного автоматического выключателя

Ред.	Листов	№ докум	Подп	Дата	Лист