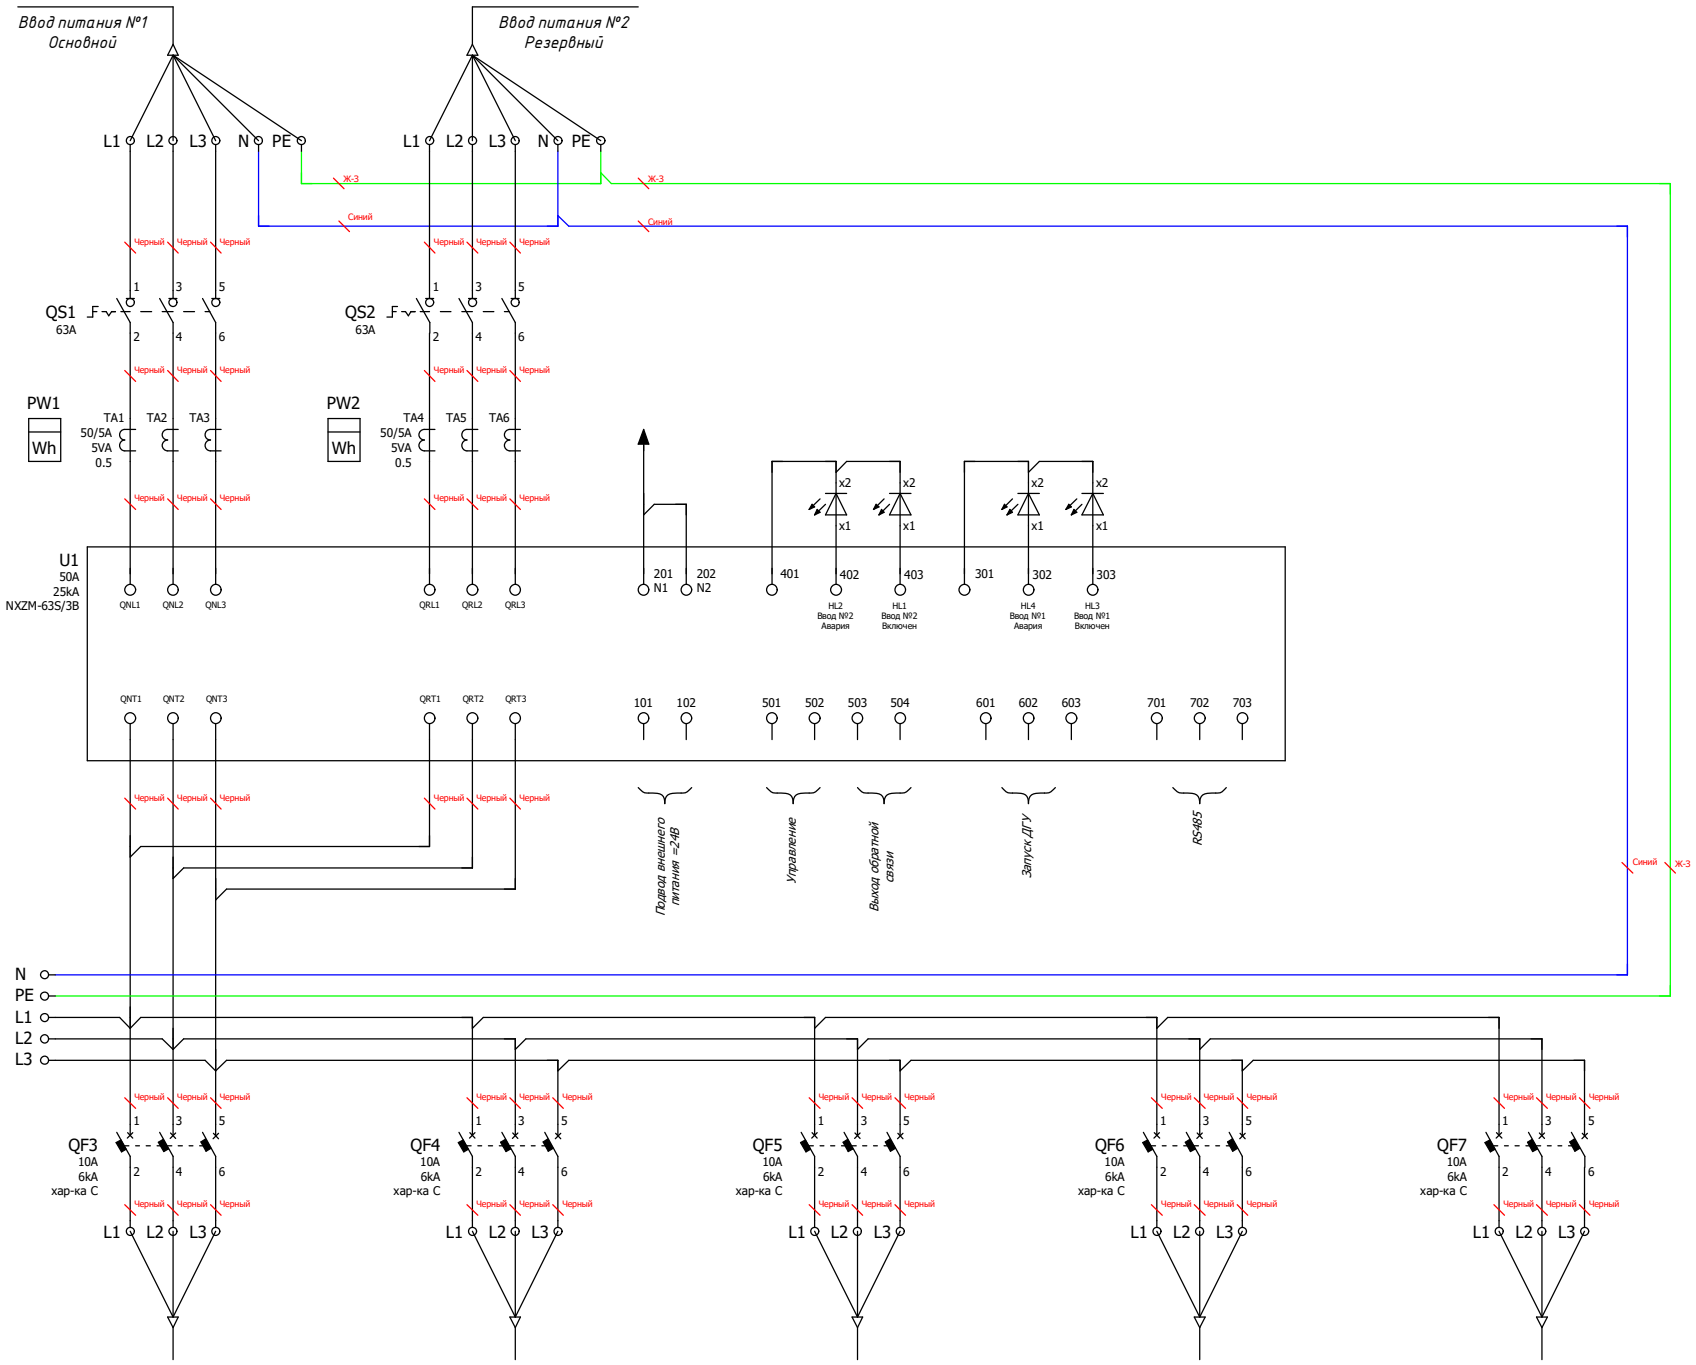


Примечание:

1. Тип заземления согласовывается по запросу.

3. Схема управления системой АВР на основе моноблока NXZM CHINT.

					Лист
Ред	Листов	№ докум	Подп	Дата	

Подп. и дата

Инв. № подл.

Копировал

Формат А3