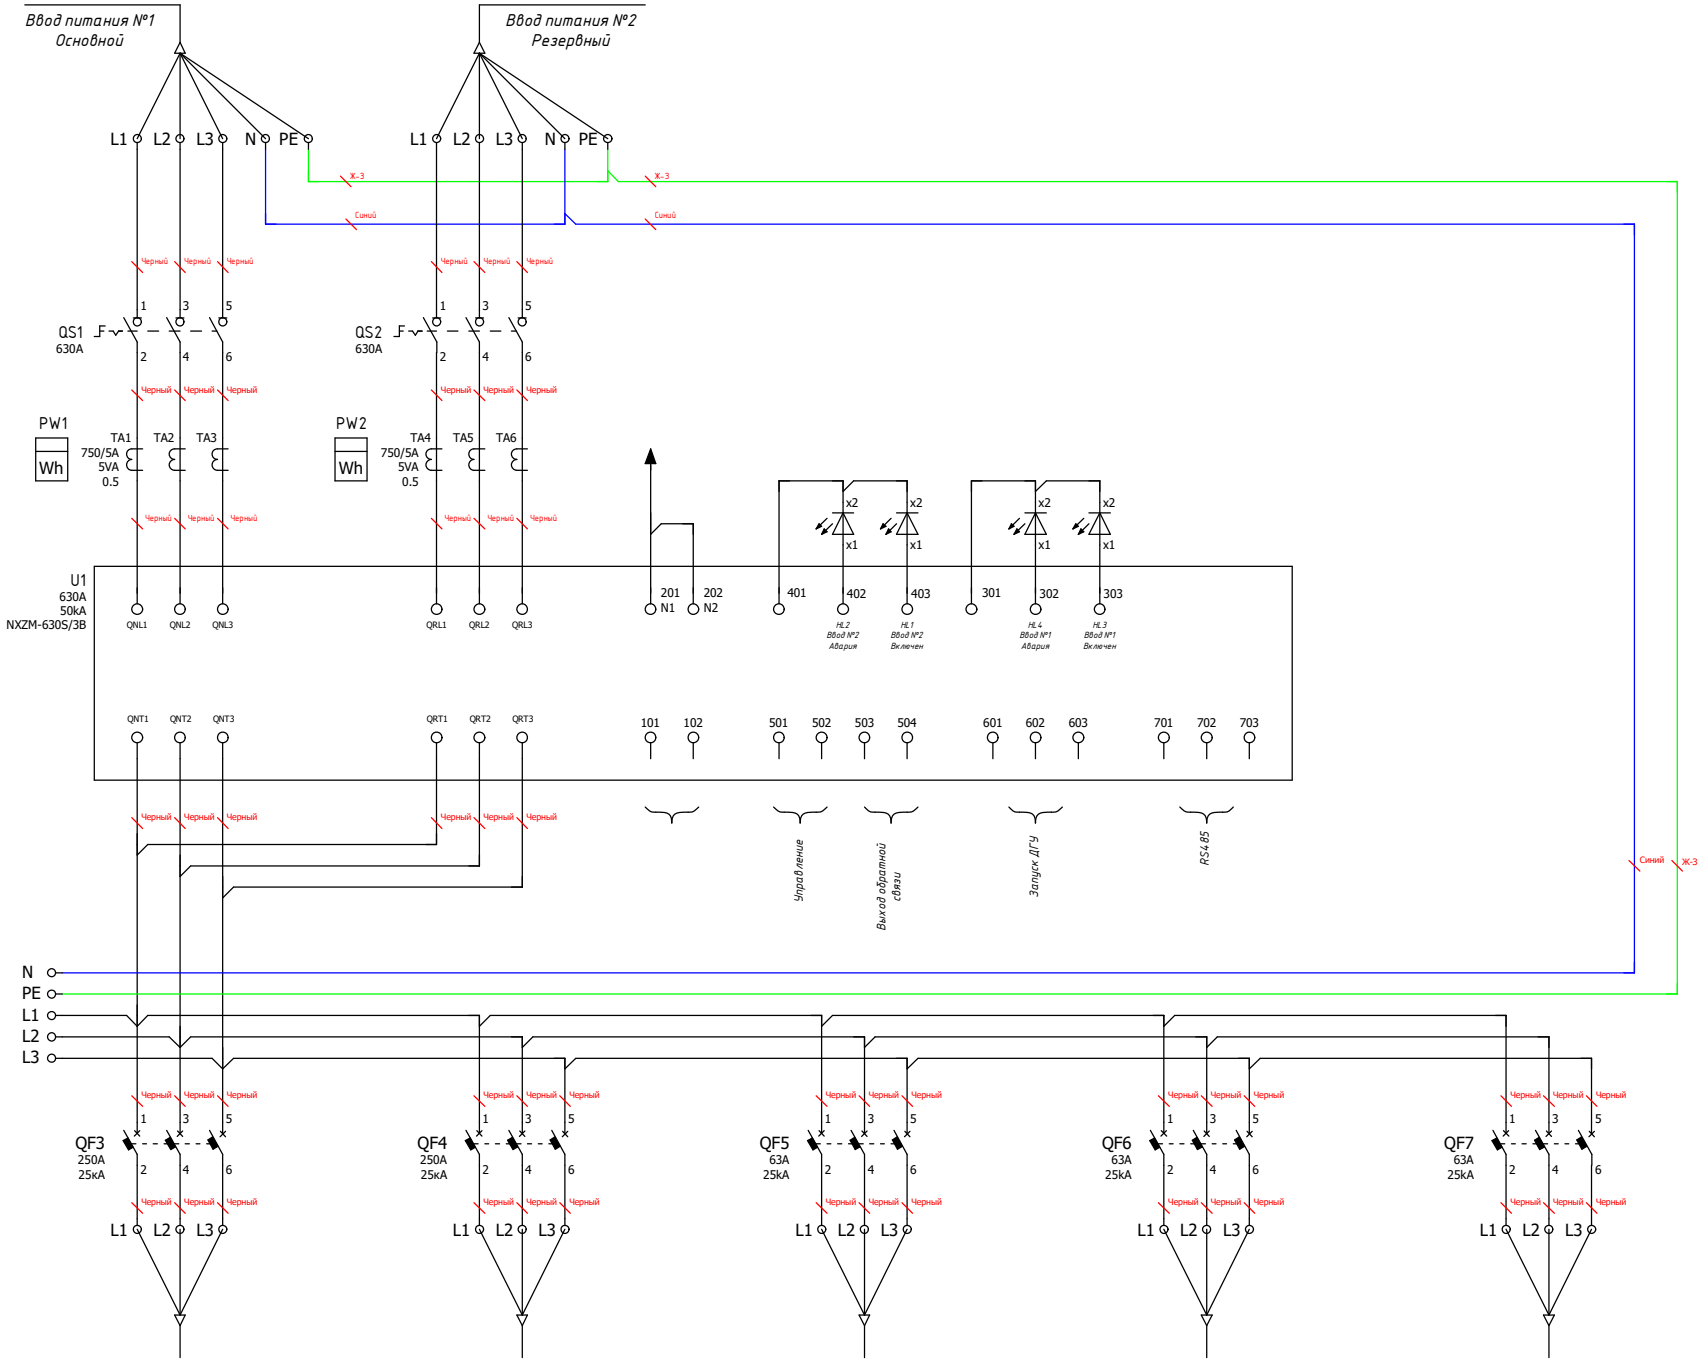

Примечание:

1. Тип заземления согласовывается по запросу.
2. Схема управления системой АВР на основе моноблока NXZM CHINT.

Ред	Листов	№ докум	Подп	Дата

Лист

Подп. и дата

Инв. № подл.

Копировал

Формат А3