


Ввод питания №1

Ввод питания №2

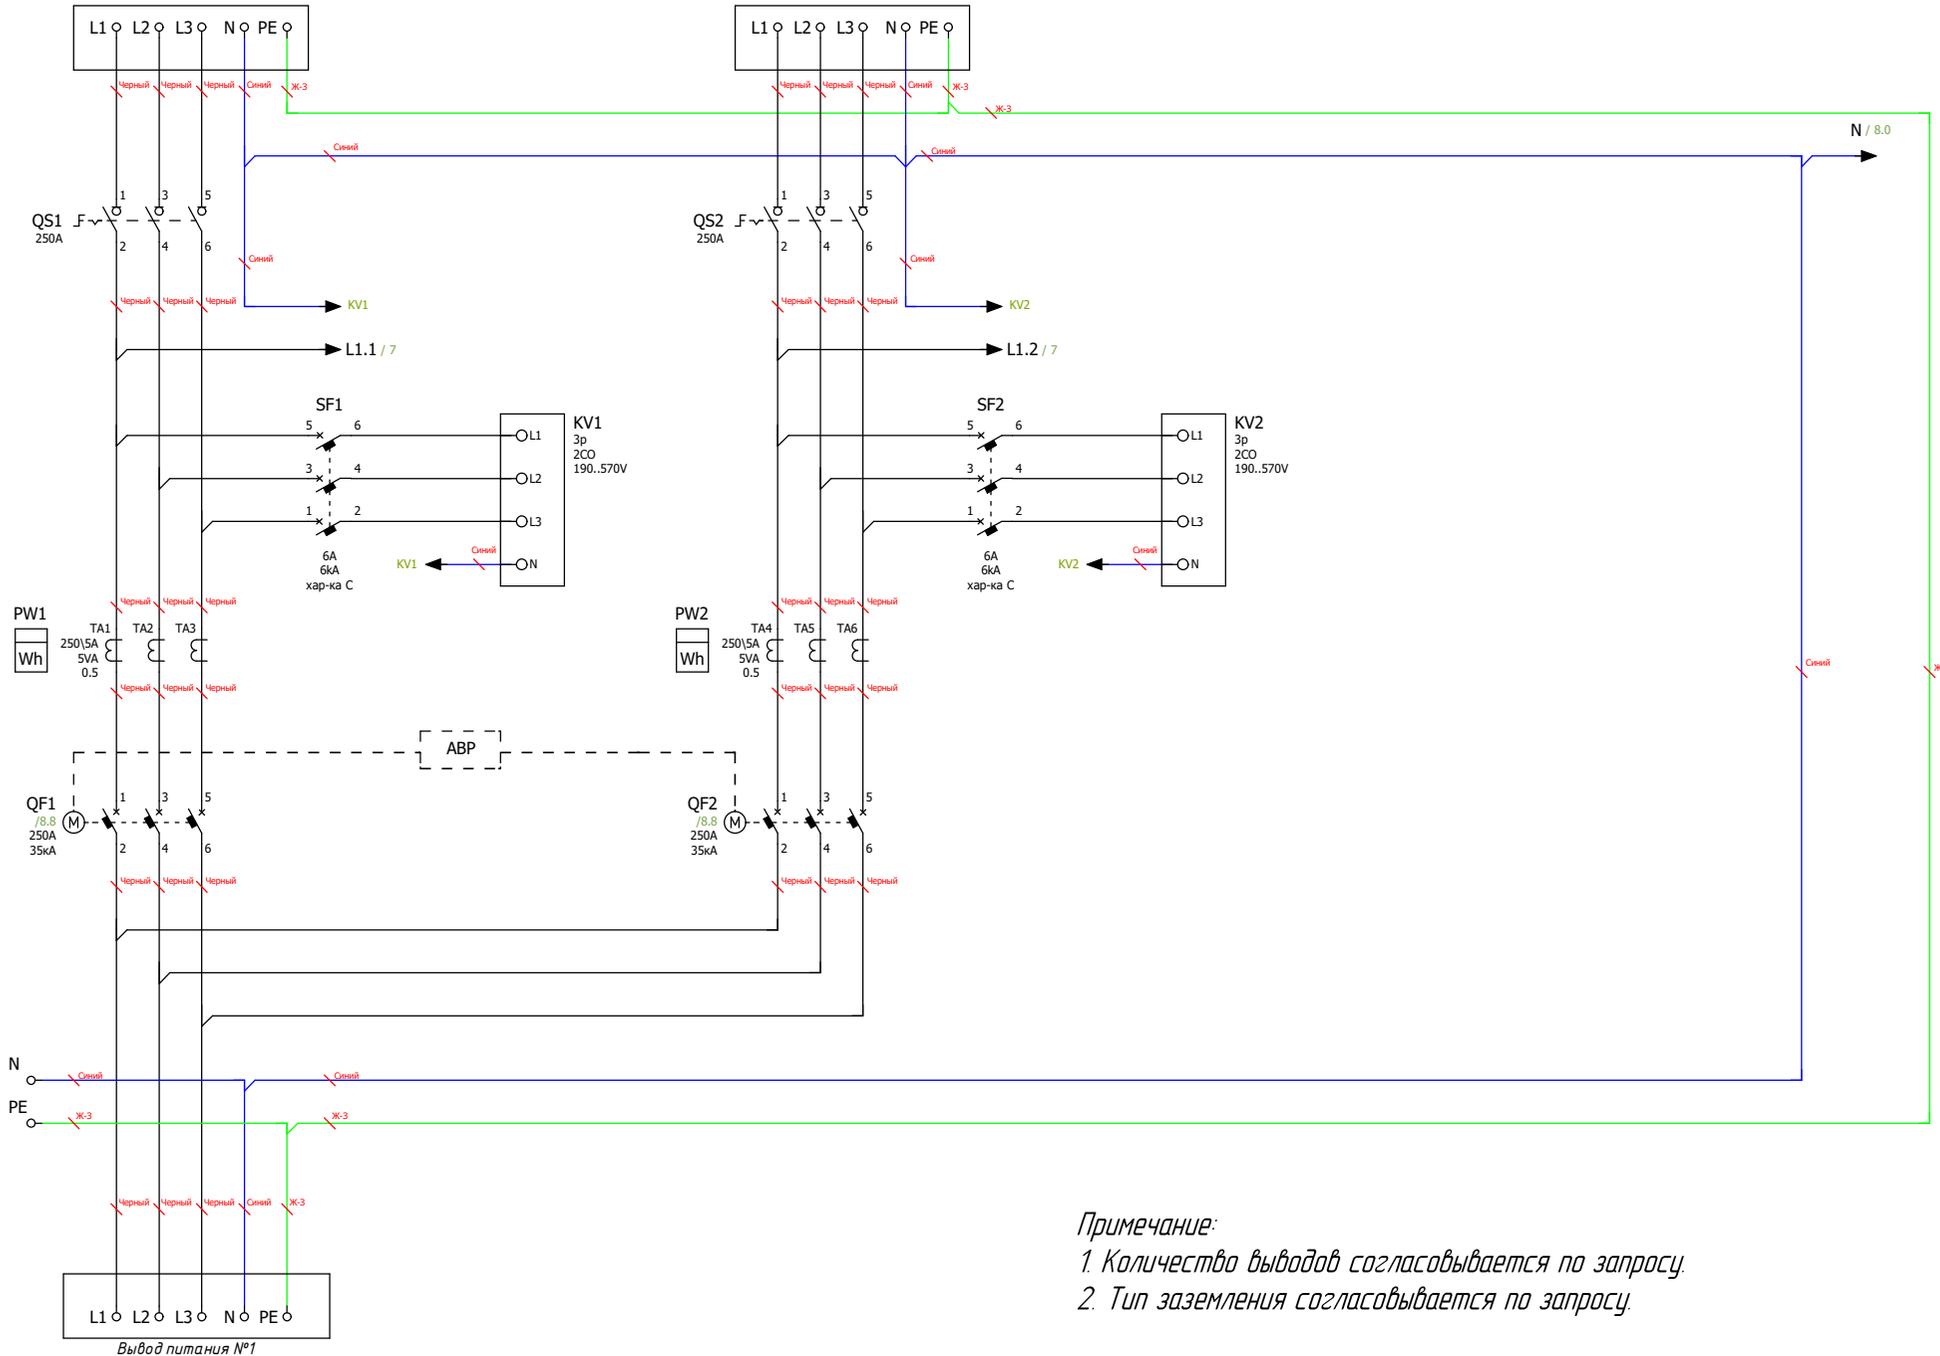


Примечание:

1. Количество выводов согласовывается по запросу.
2. Тип заземления согласовывается по запросу.

Инд. № подл. Подл. и дата

Ред.	Листов	№ докум.	Подл.	Дата	Лист

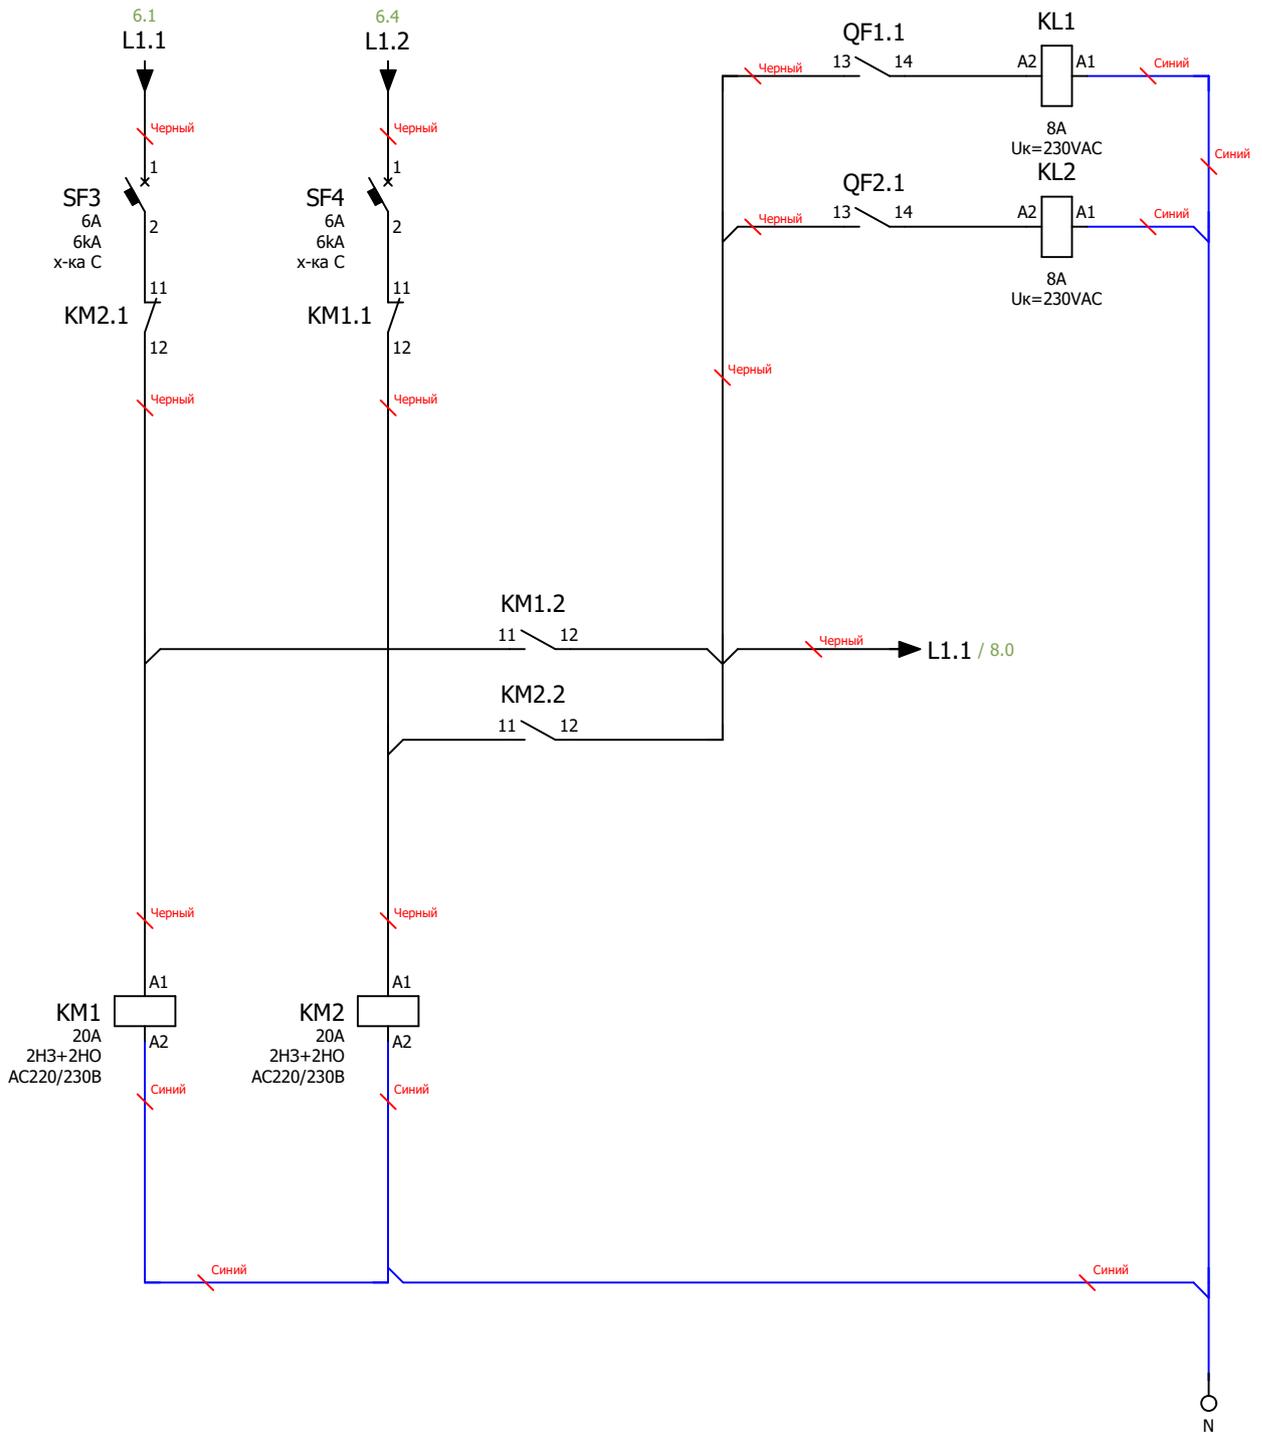

*Примечание:*

*Схема мини-АВР питания цепей управления блока АВР.*


*Размножение контактов состояния вводных автоматических выключателей.*

Подп. и дата

Инв. № подл.

Ред.	Листов	№ докум	Подп	Дата

Лист

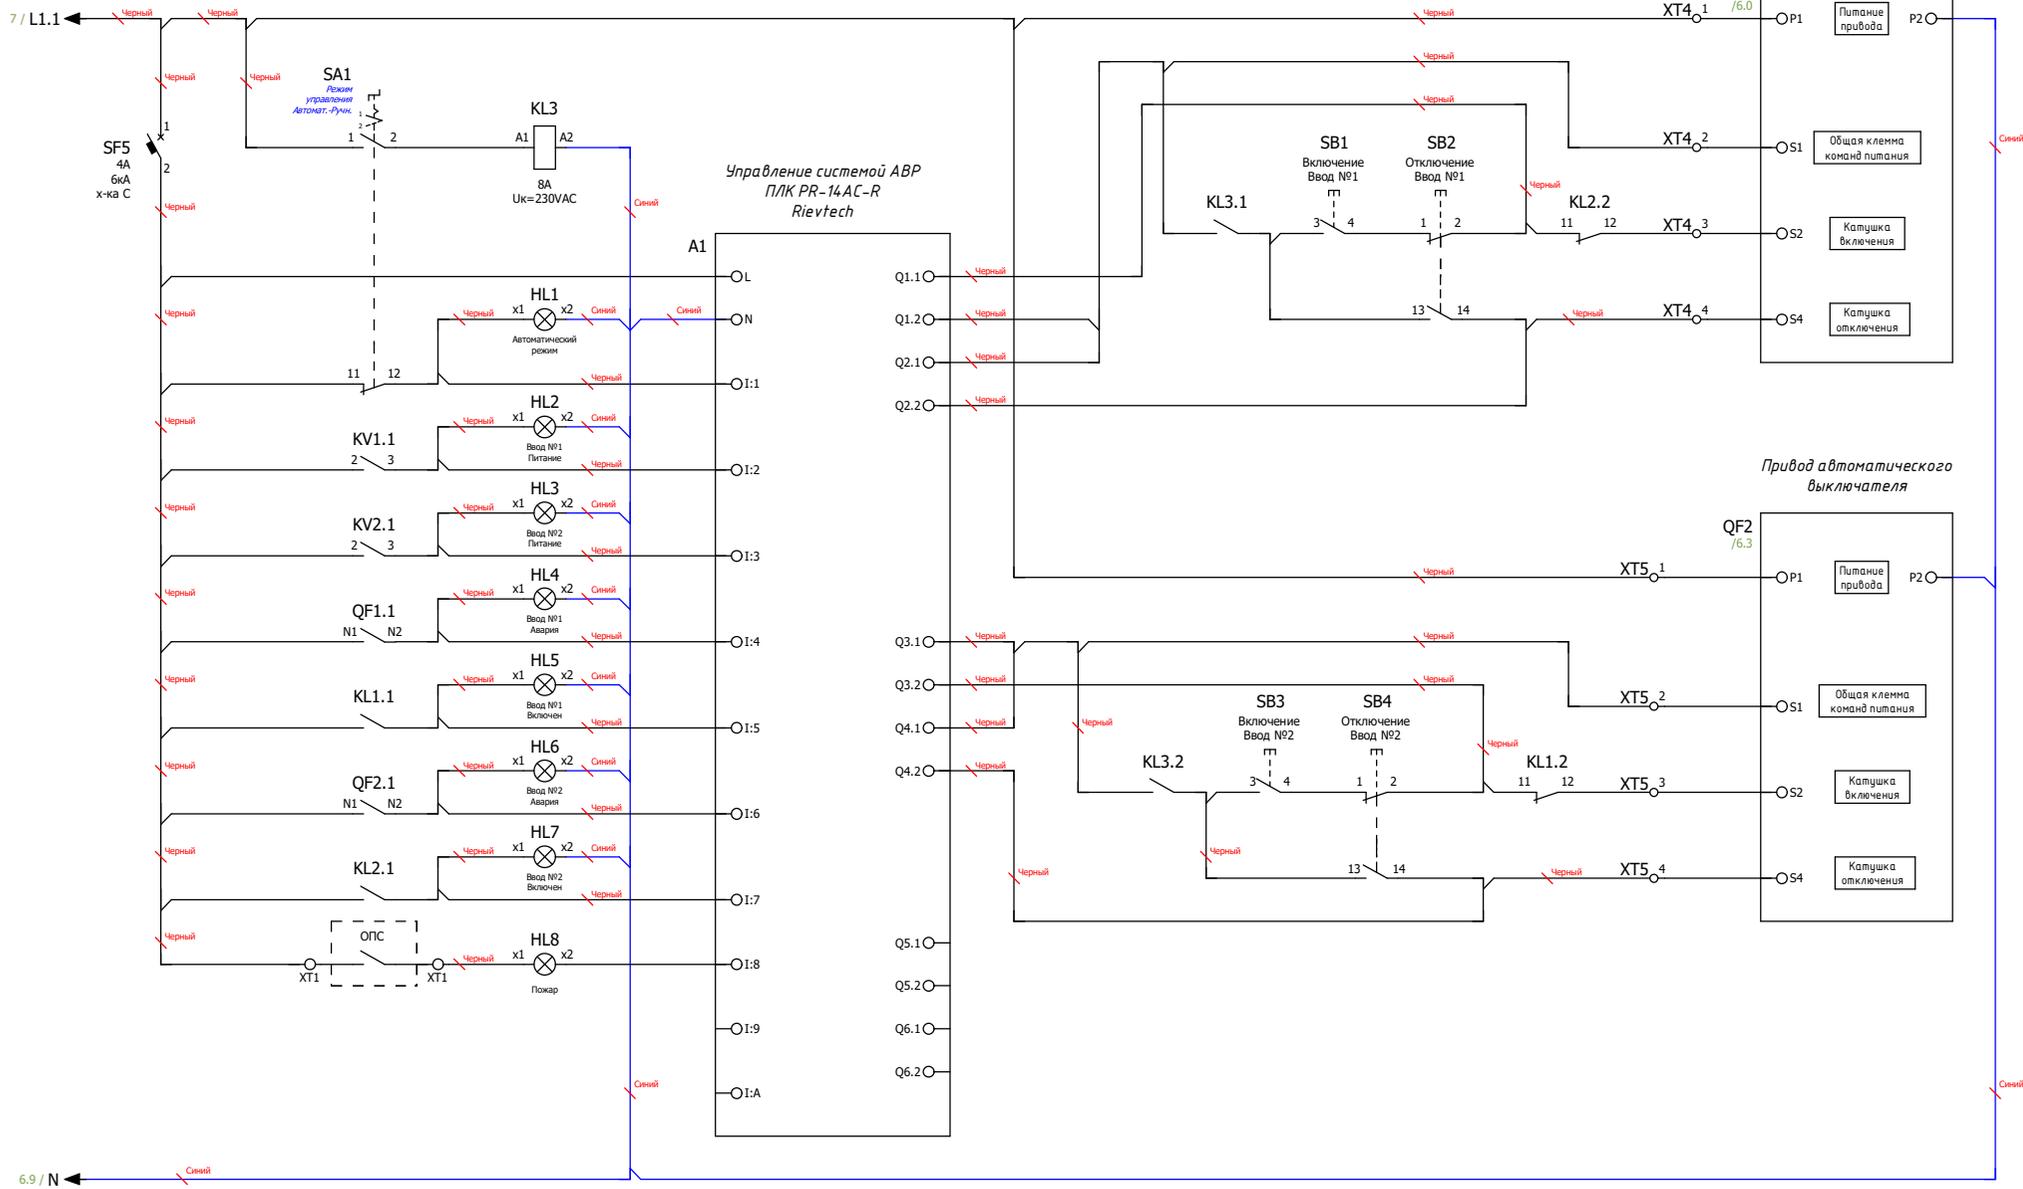

Примечание:  
 Схема управления системой АВР на основе моторных приводов автоматических выключателей и программируемого логического контроллера (ПЛК)

Подп. и дата  
 Инв. № подл.

Ред.	Листов	№ докум.	Подп.	Дата	Лист