

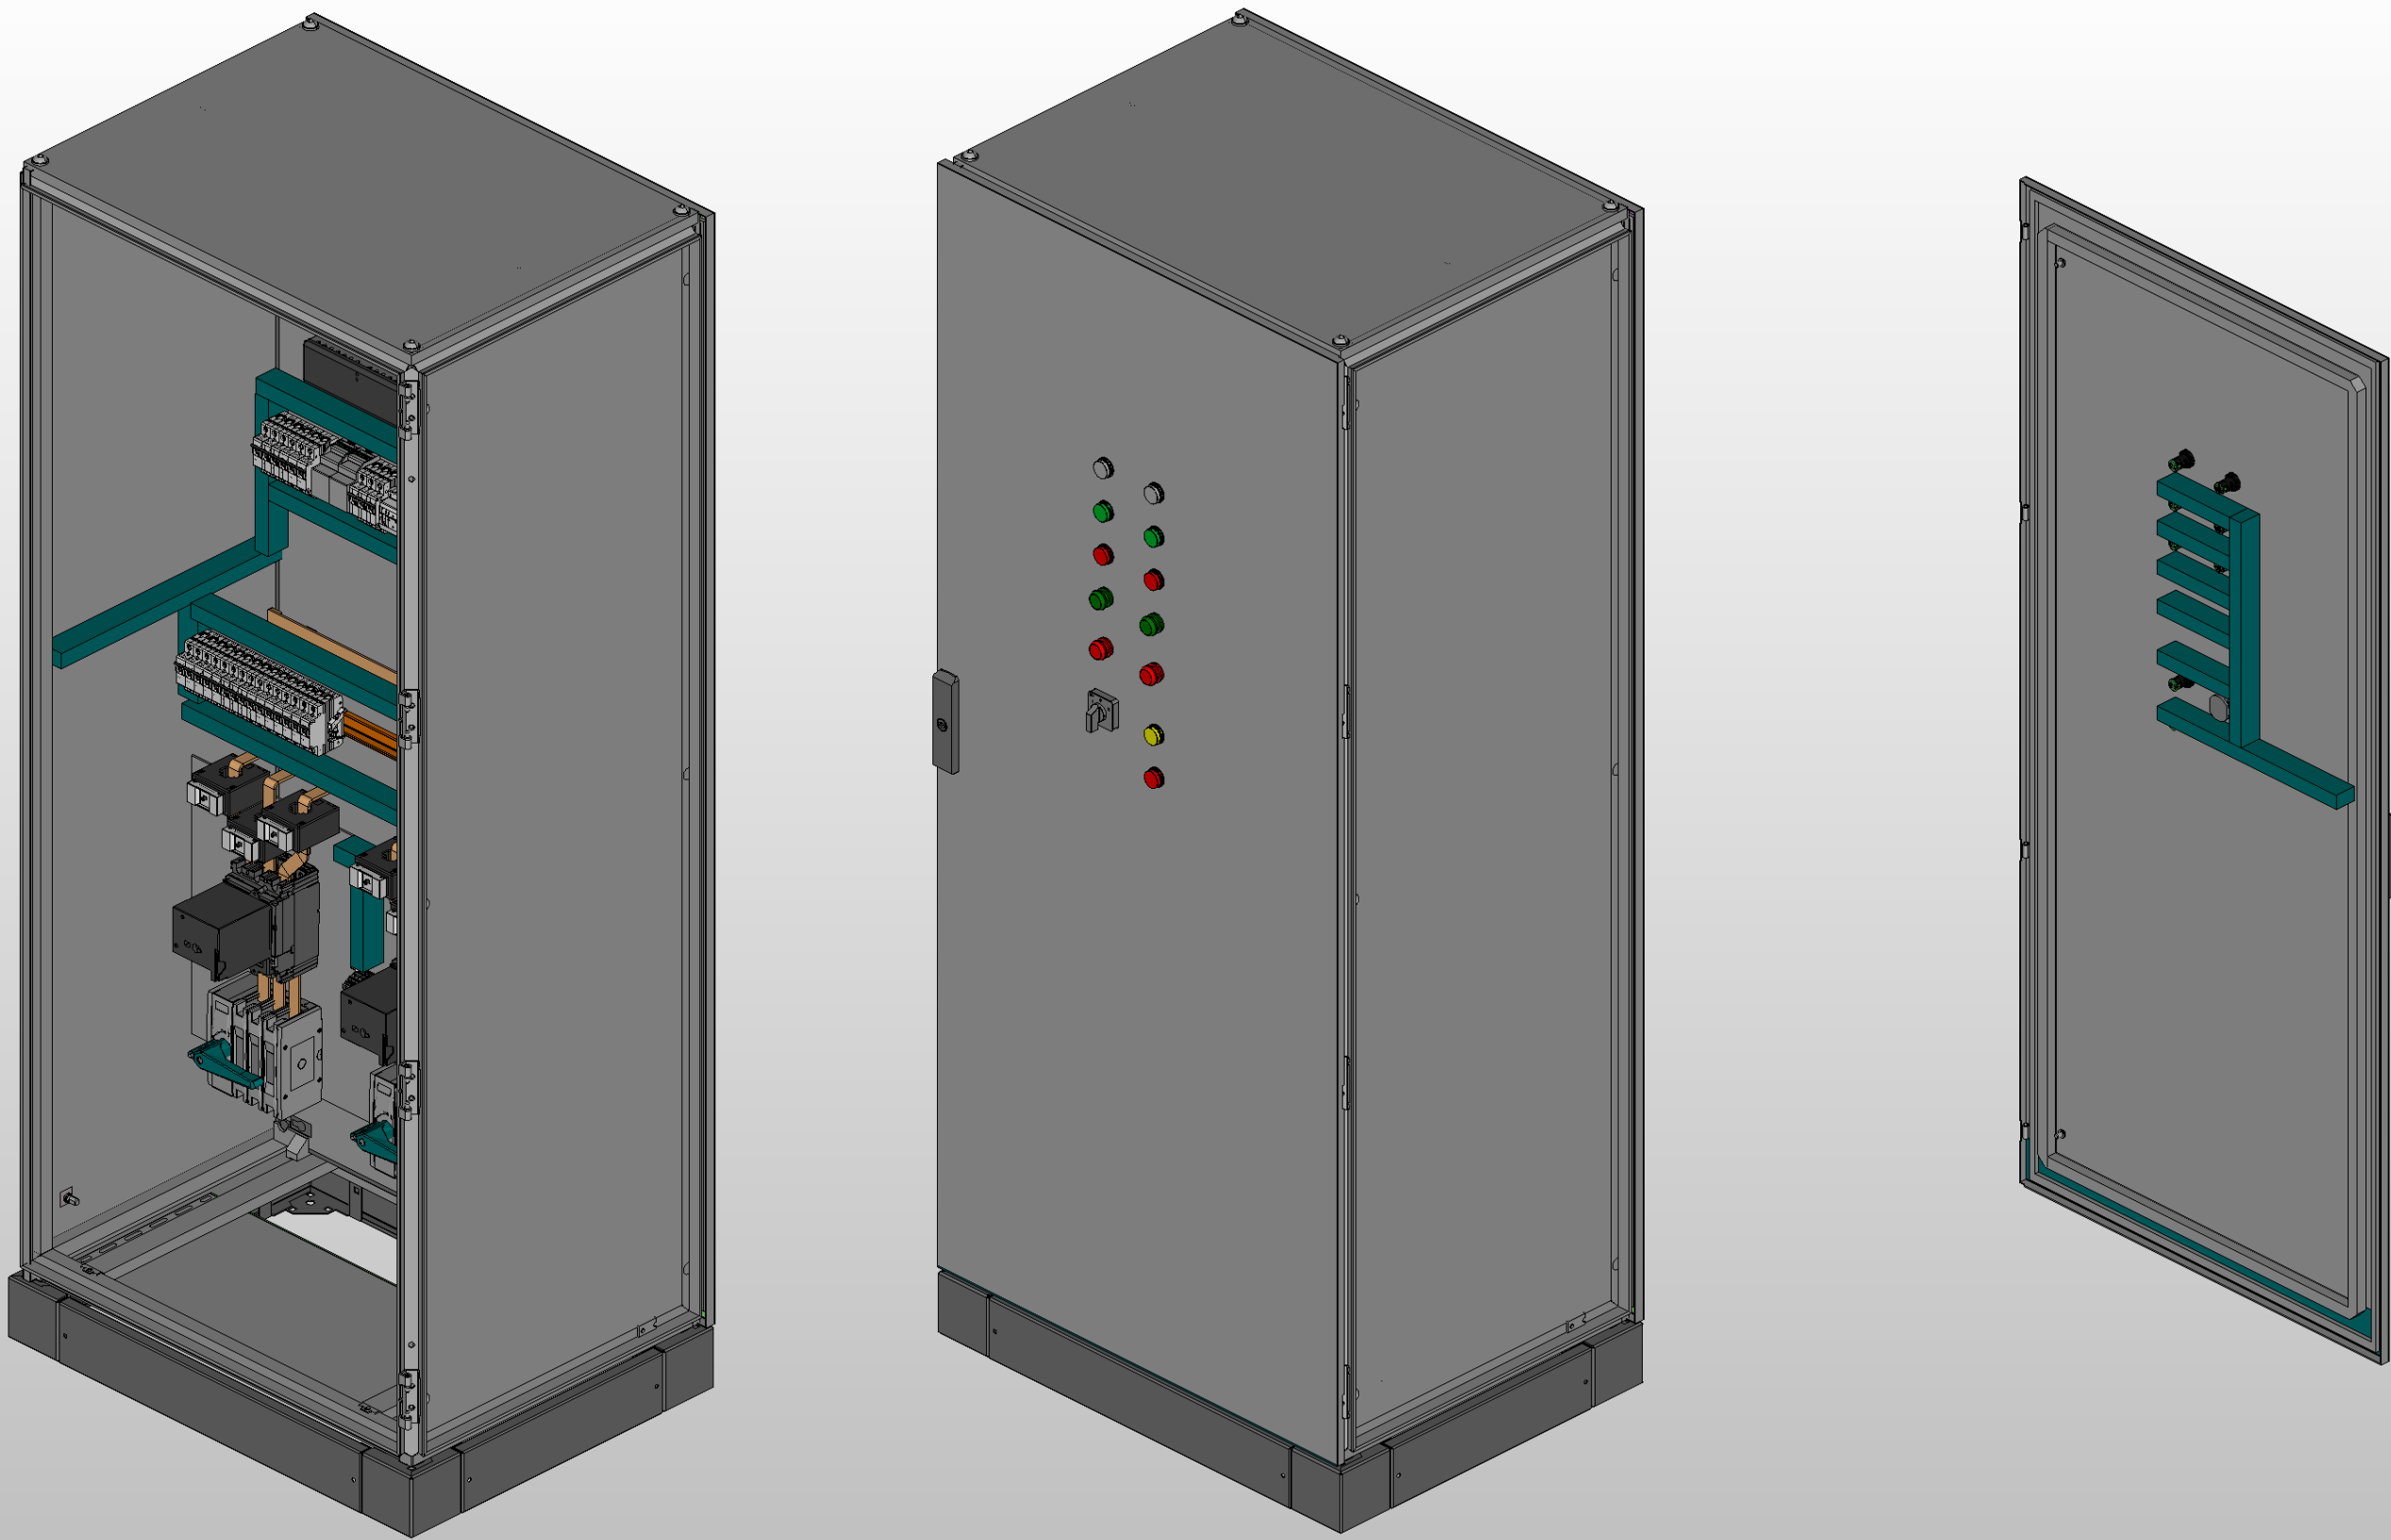
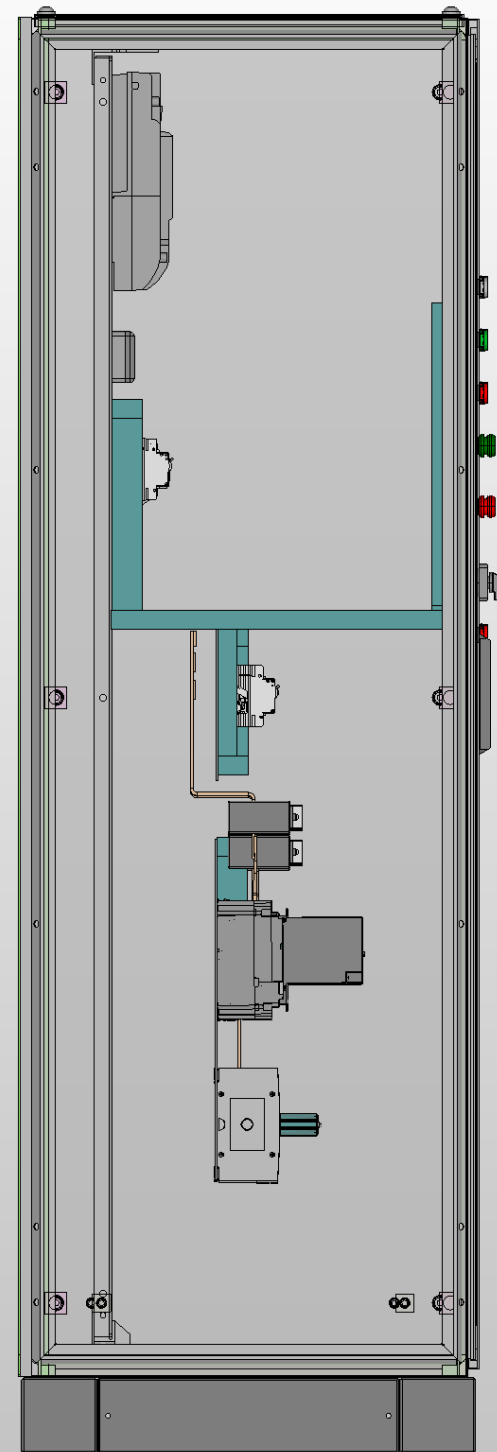


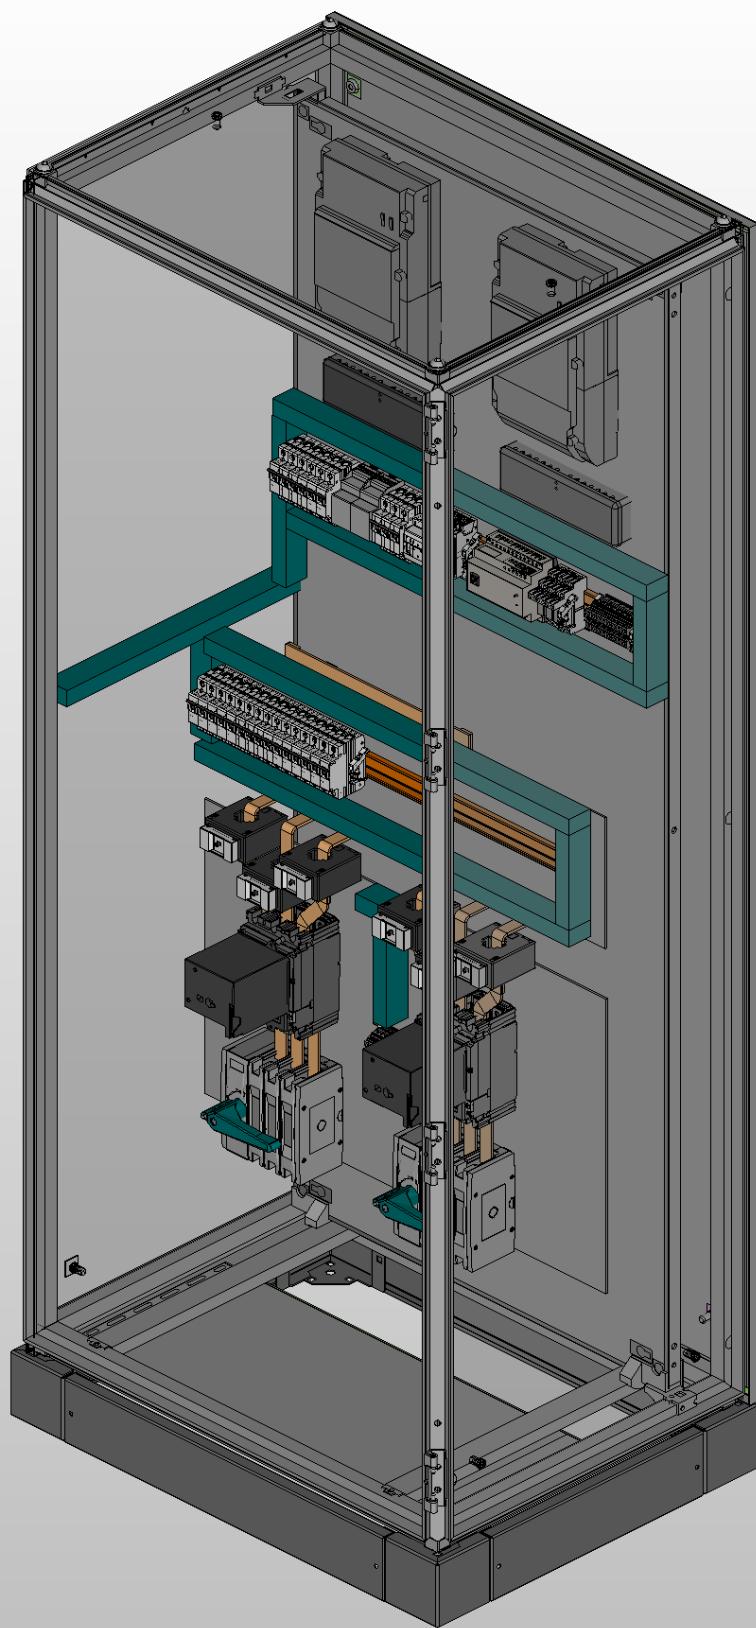

** Предусмотрен ввод и вывод кабеля снизу*

Инв. № подл.	Подп. и дата				

Ред.	Листов	№ докум	Подп	Дата		Листов

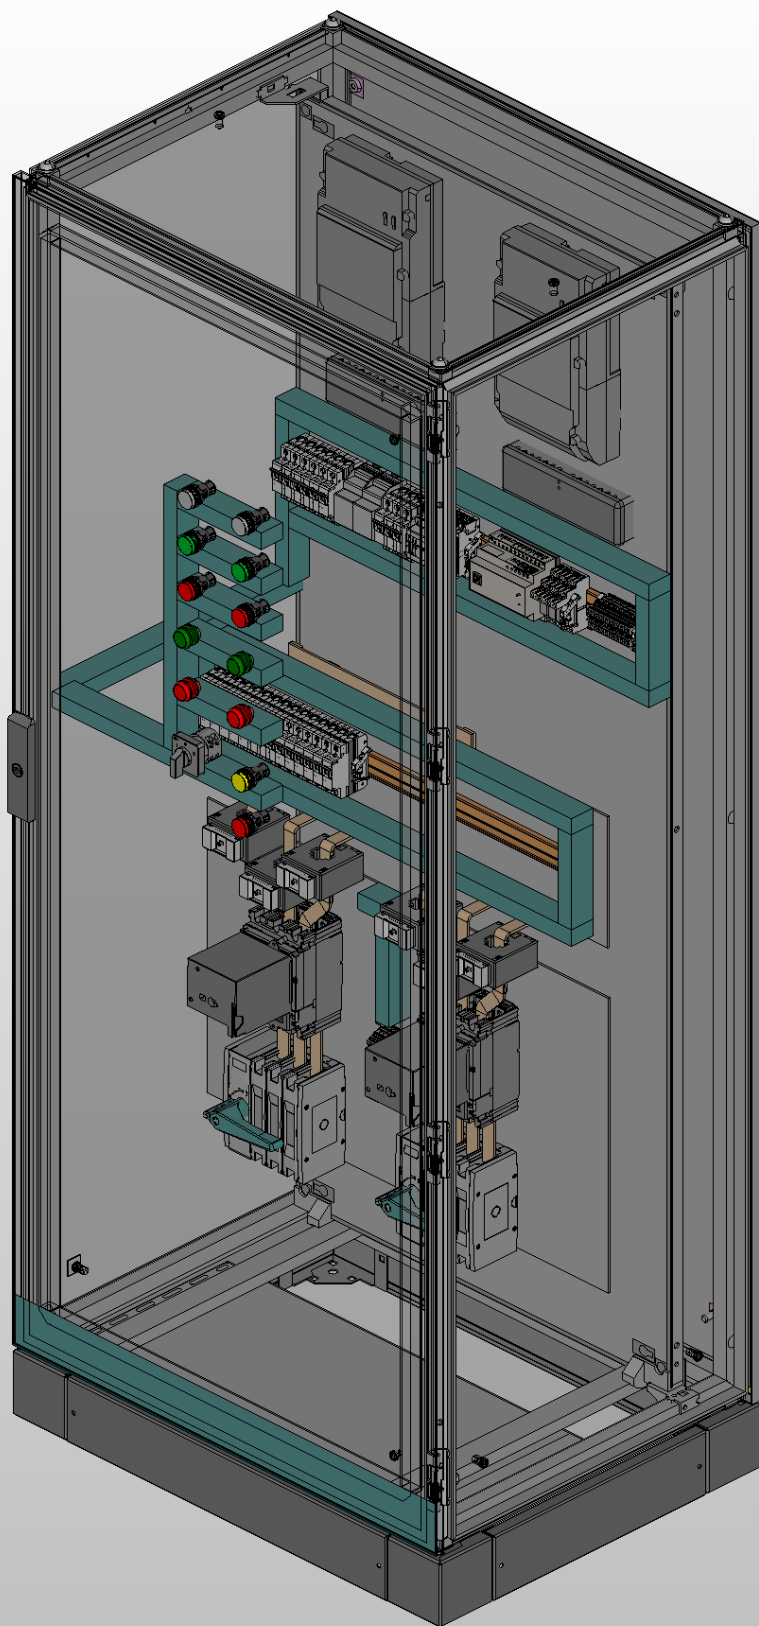

Инв. № подл.		Подп. и дата	

Ред.	Листов	№ докум	Подп	Дата

Листов