

ООО "ПИРИС"

PIRIS

Техническая документация

Трёхфазный АВР на моноблоке

Два ввода 125 А


ABP-PRS-МБ-2-1-125-EKF

Контакты	
Номенкл.	
Опис. и парам.	


Содержание

Лист	Название
1	Титульный лист
2	Содержание
3	Габаритный чертеж
4	Габаритный чертеж.3D-модель
5	ЭЗ. Схема силовая
6	Групповая спецификация изделий

	Подп. и дата		Инв. № дубл		Взам. инв. №		Подп. и дата		
Инв. № подл	Ред.	Листов	№ докум	Подп	Дата				
	Разраб								
	Пров						Лит	Лист	Листов
	Т.контр						2	6	
	Рук								
	Н.контр								
	Утв								

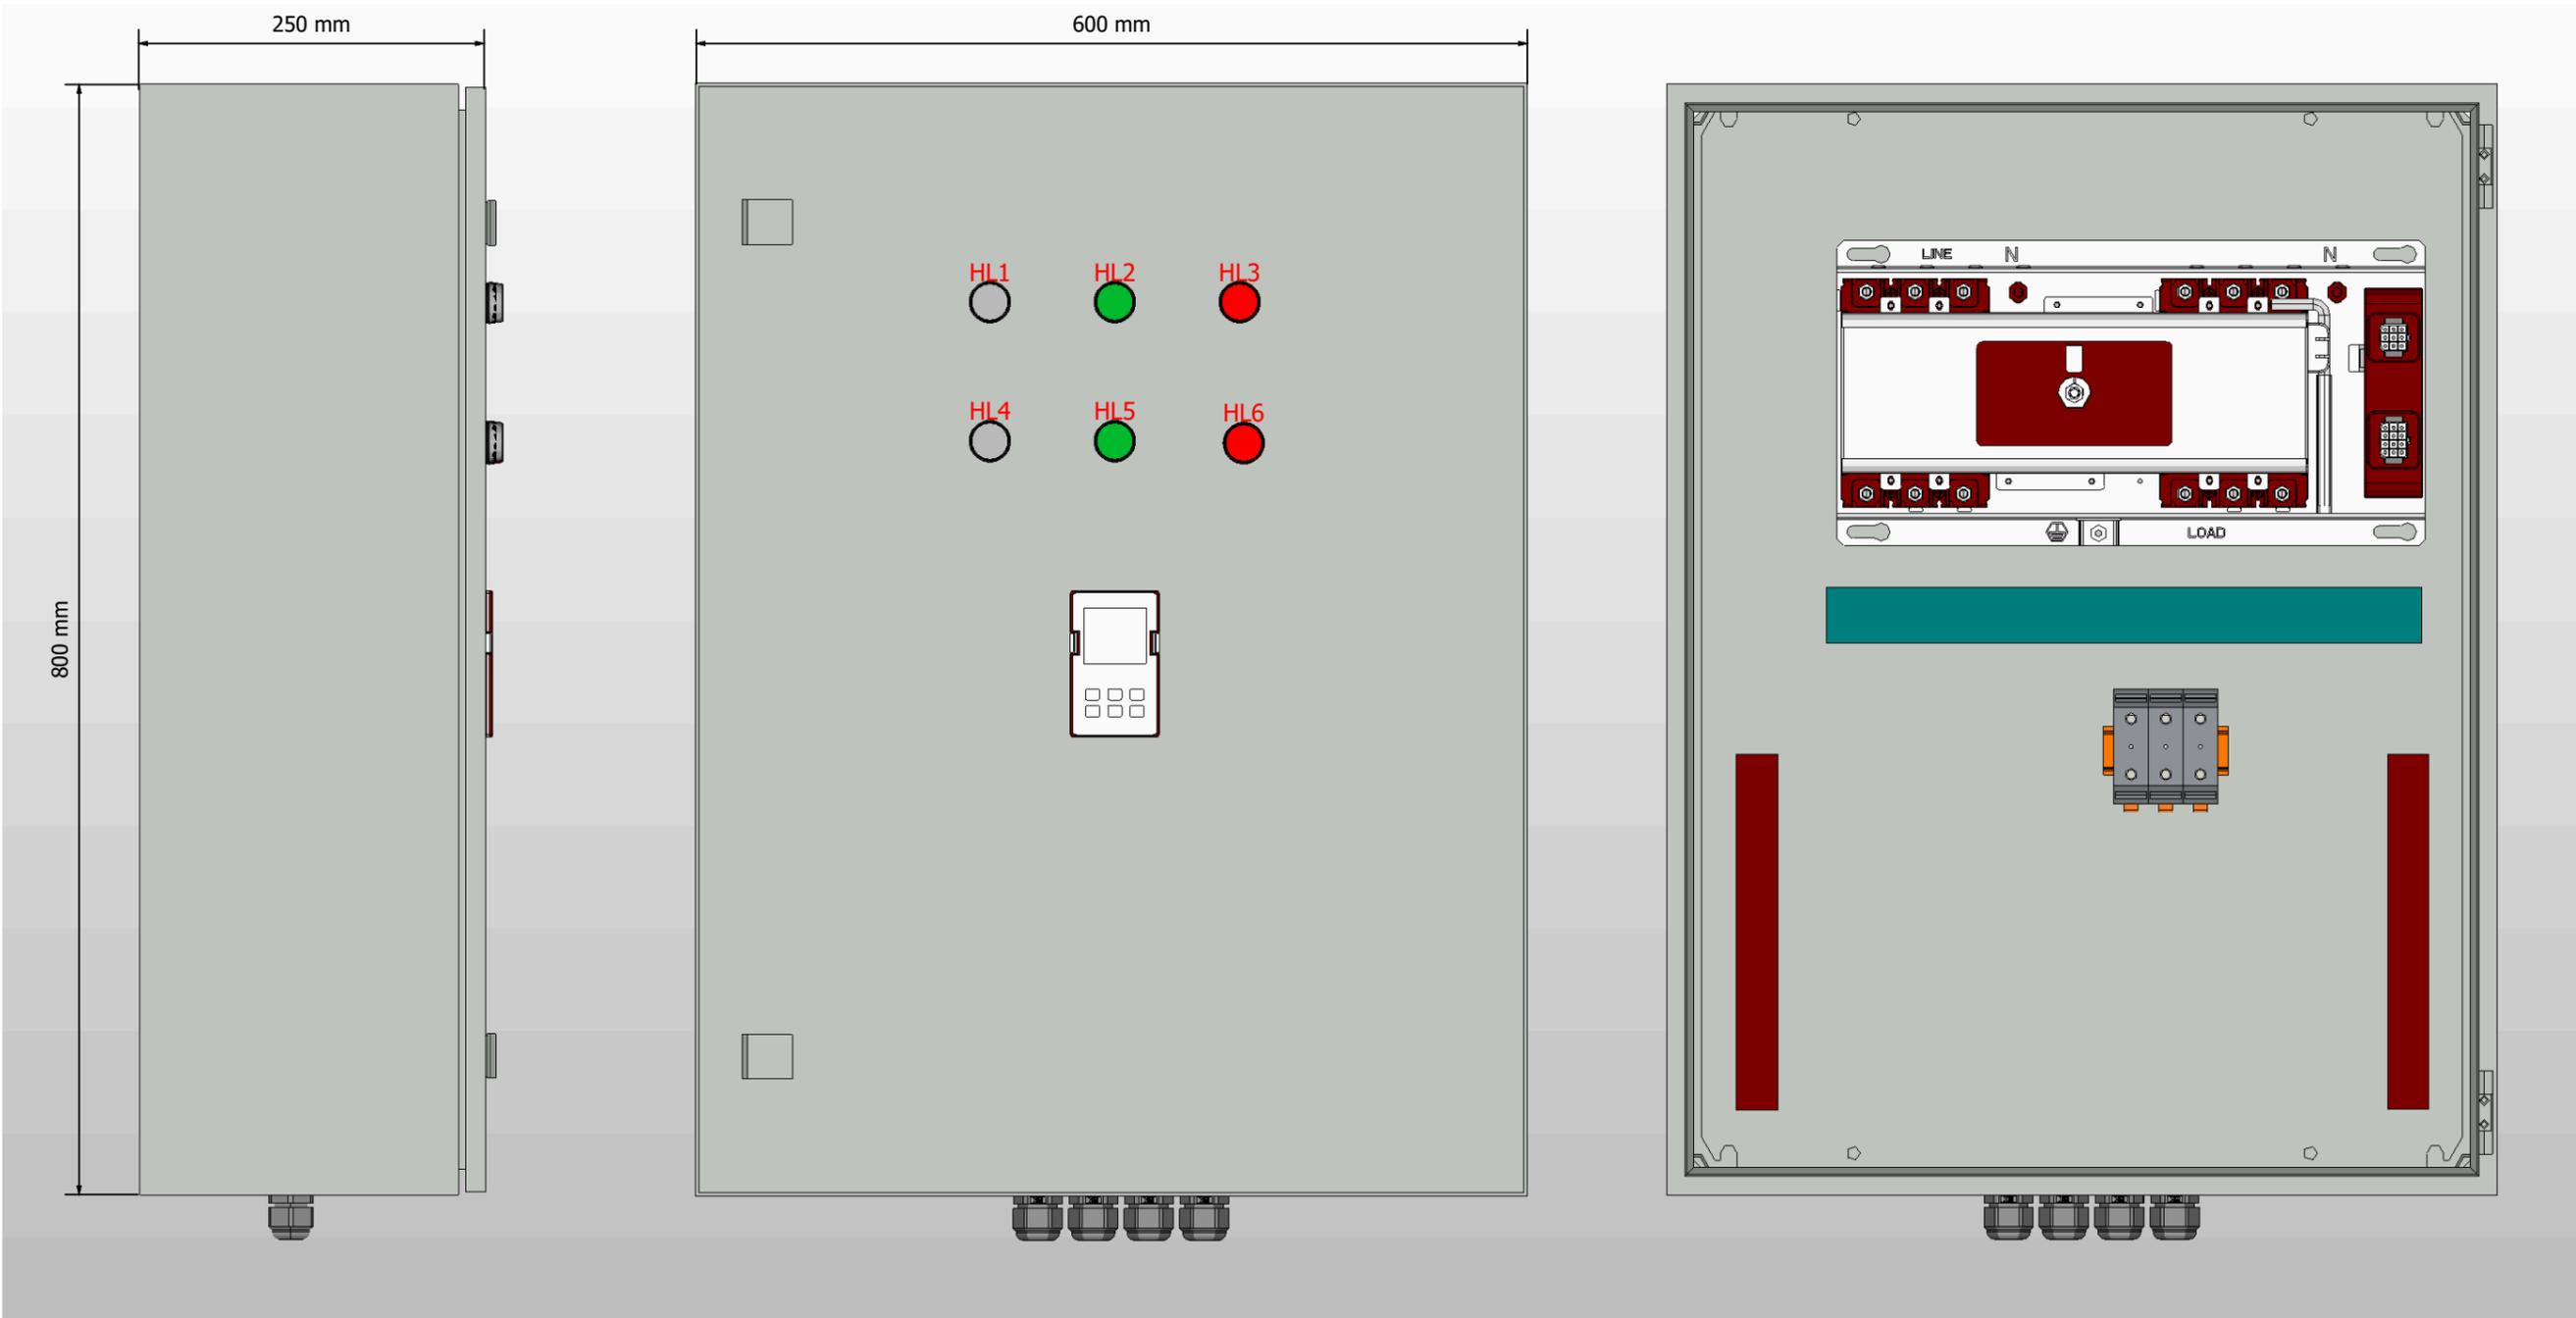


1. Степень защиты шкафа IP31.
2. Панель управления АВР выносится на дверь. При IP54 панель не выносится.
3. Цвет RAL7035.
4. Глубина корпуса составляет 250 мм.

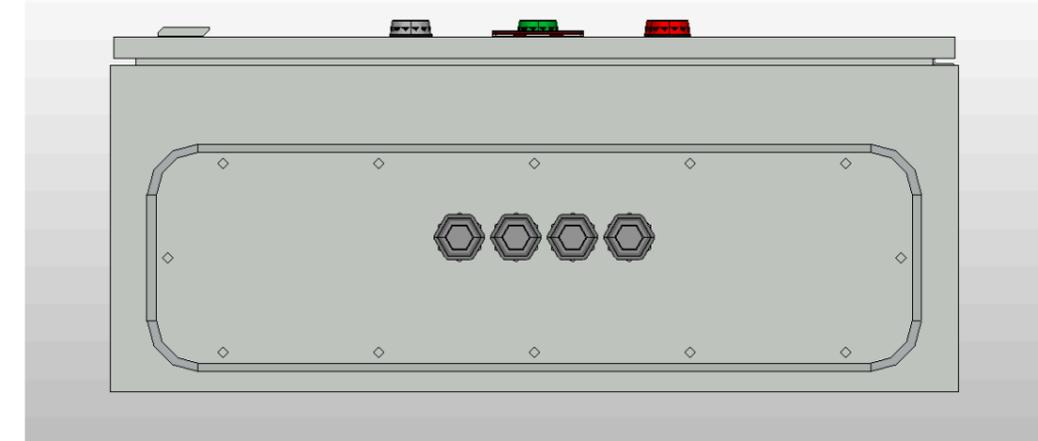

Инв. № подл.	Подп. и дата


Ред.	Листов	№ докум	Подп	Дата	Листов
					3

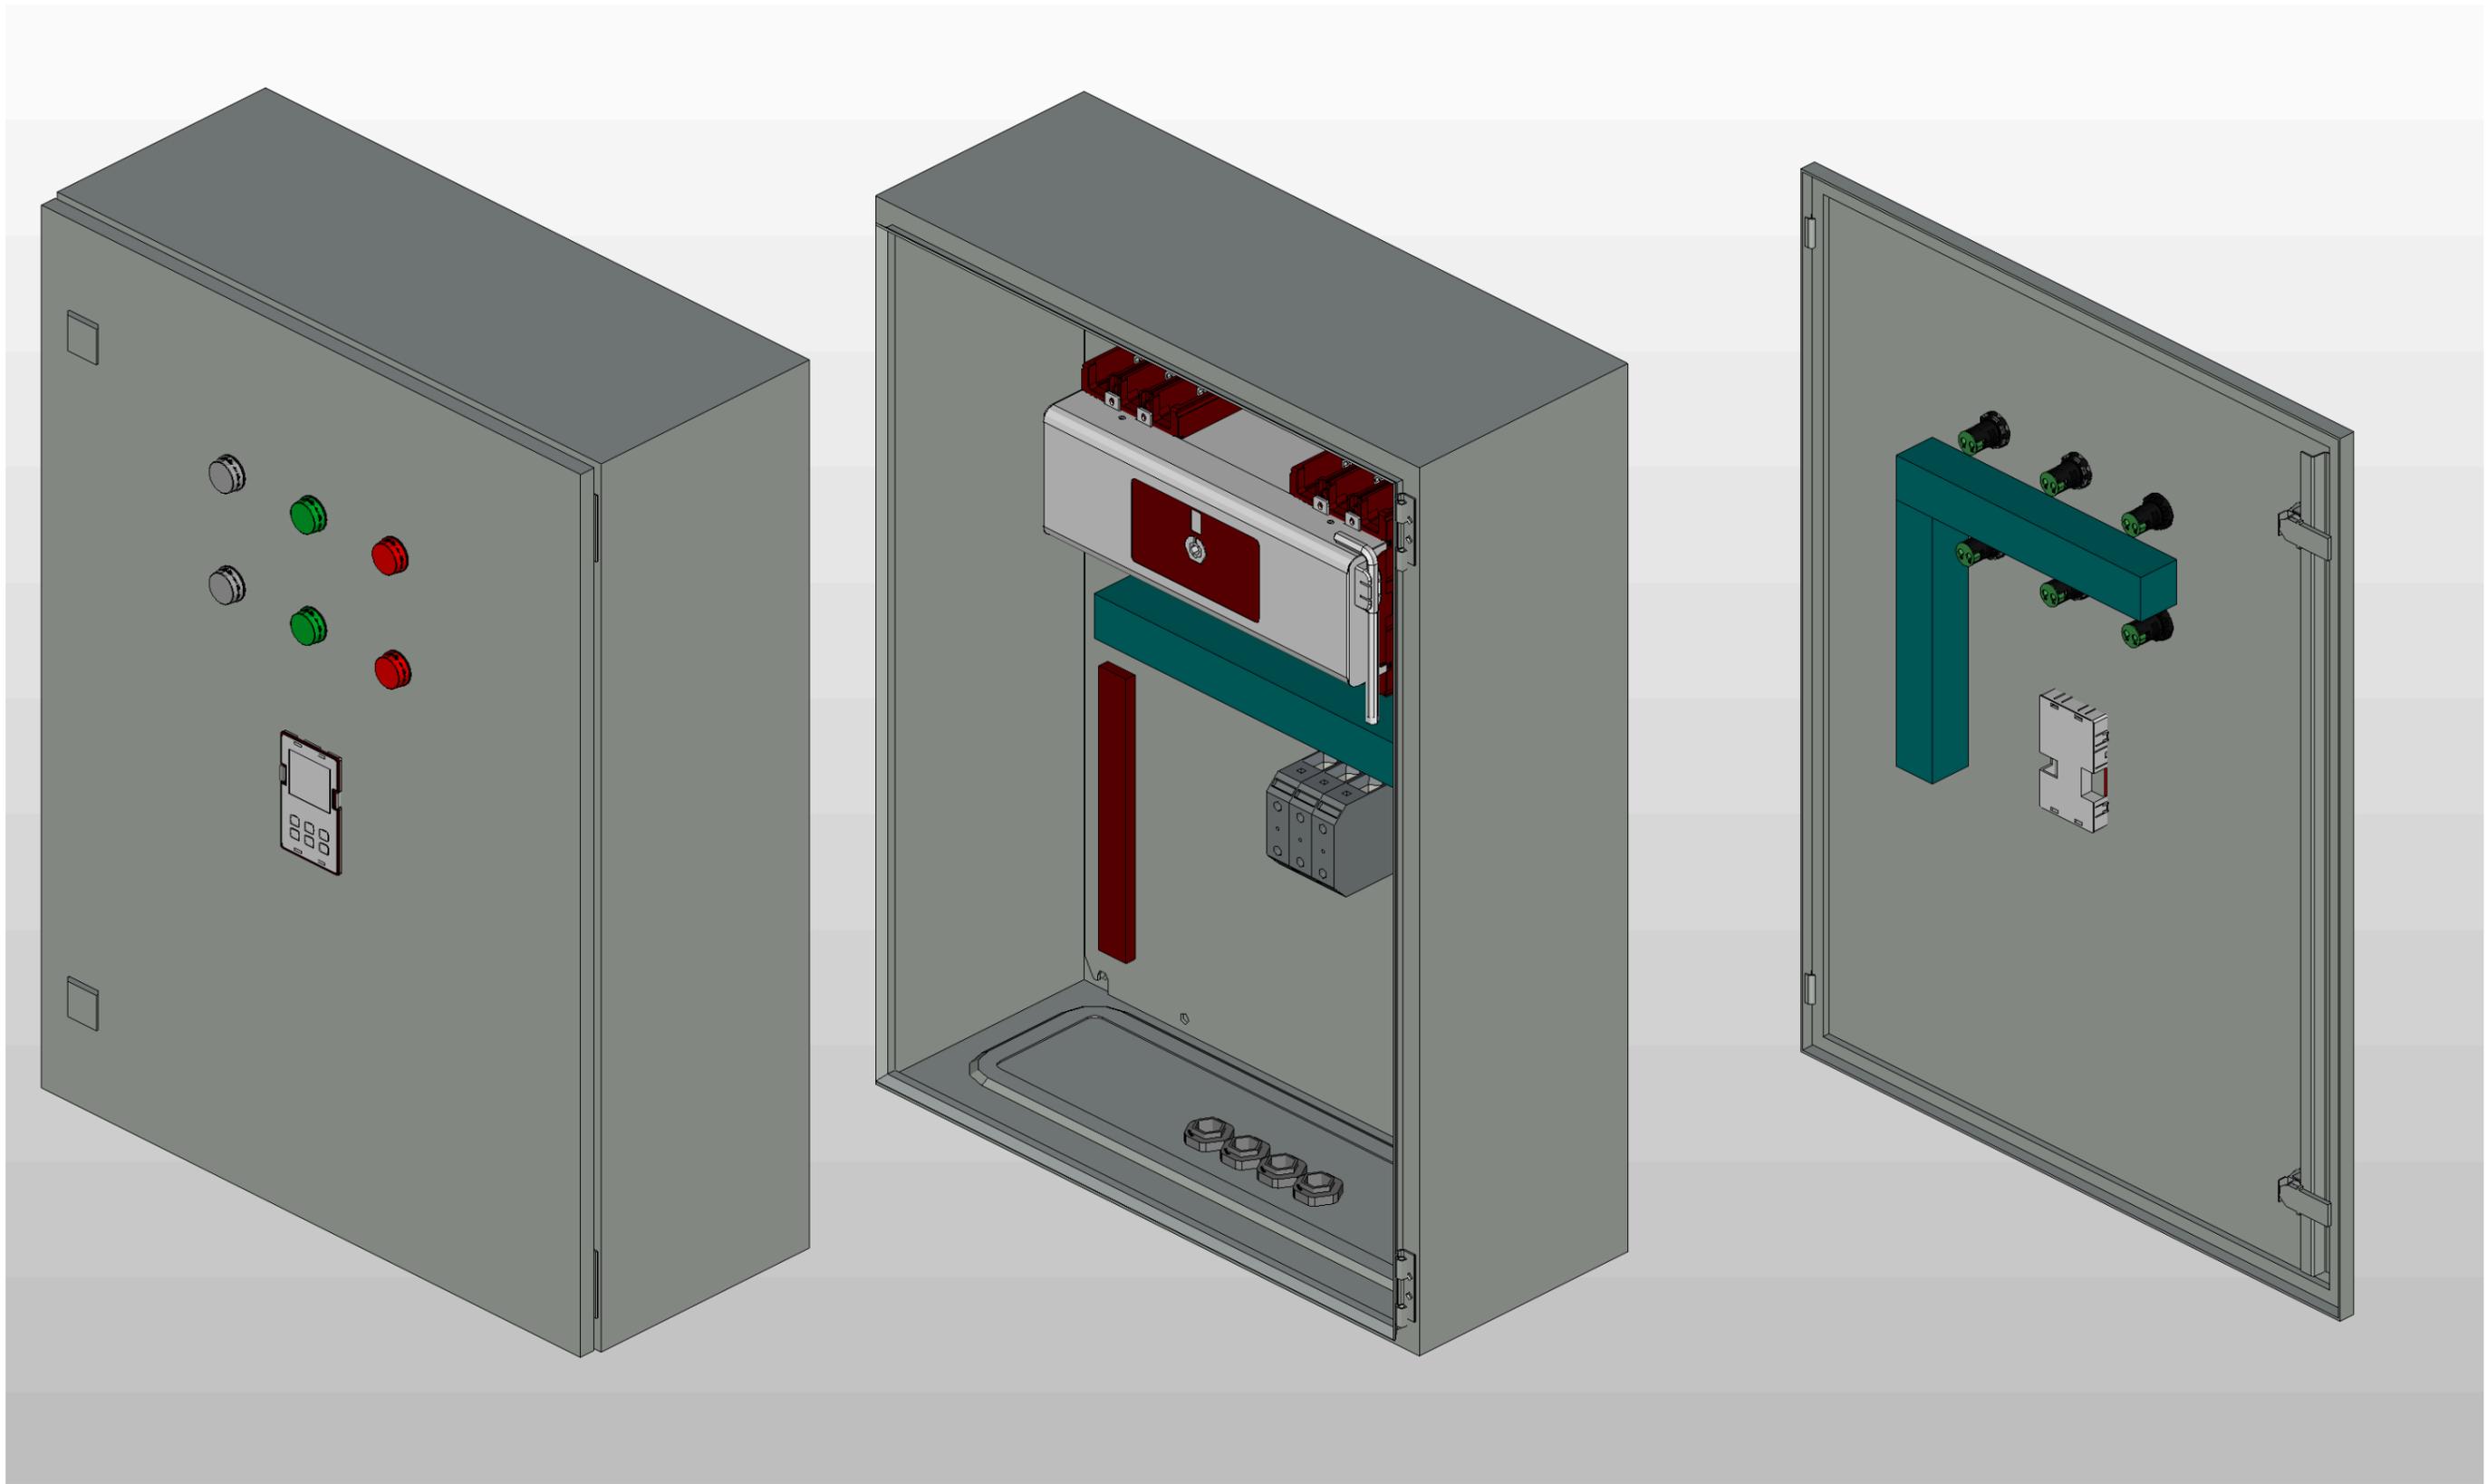

Инва. № подл.	Подп. и дата

Ред.	Листов	№ докум	Подп	Дата

Листов
4

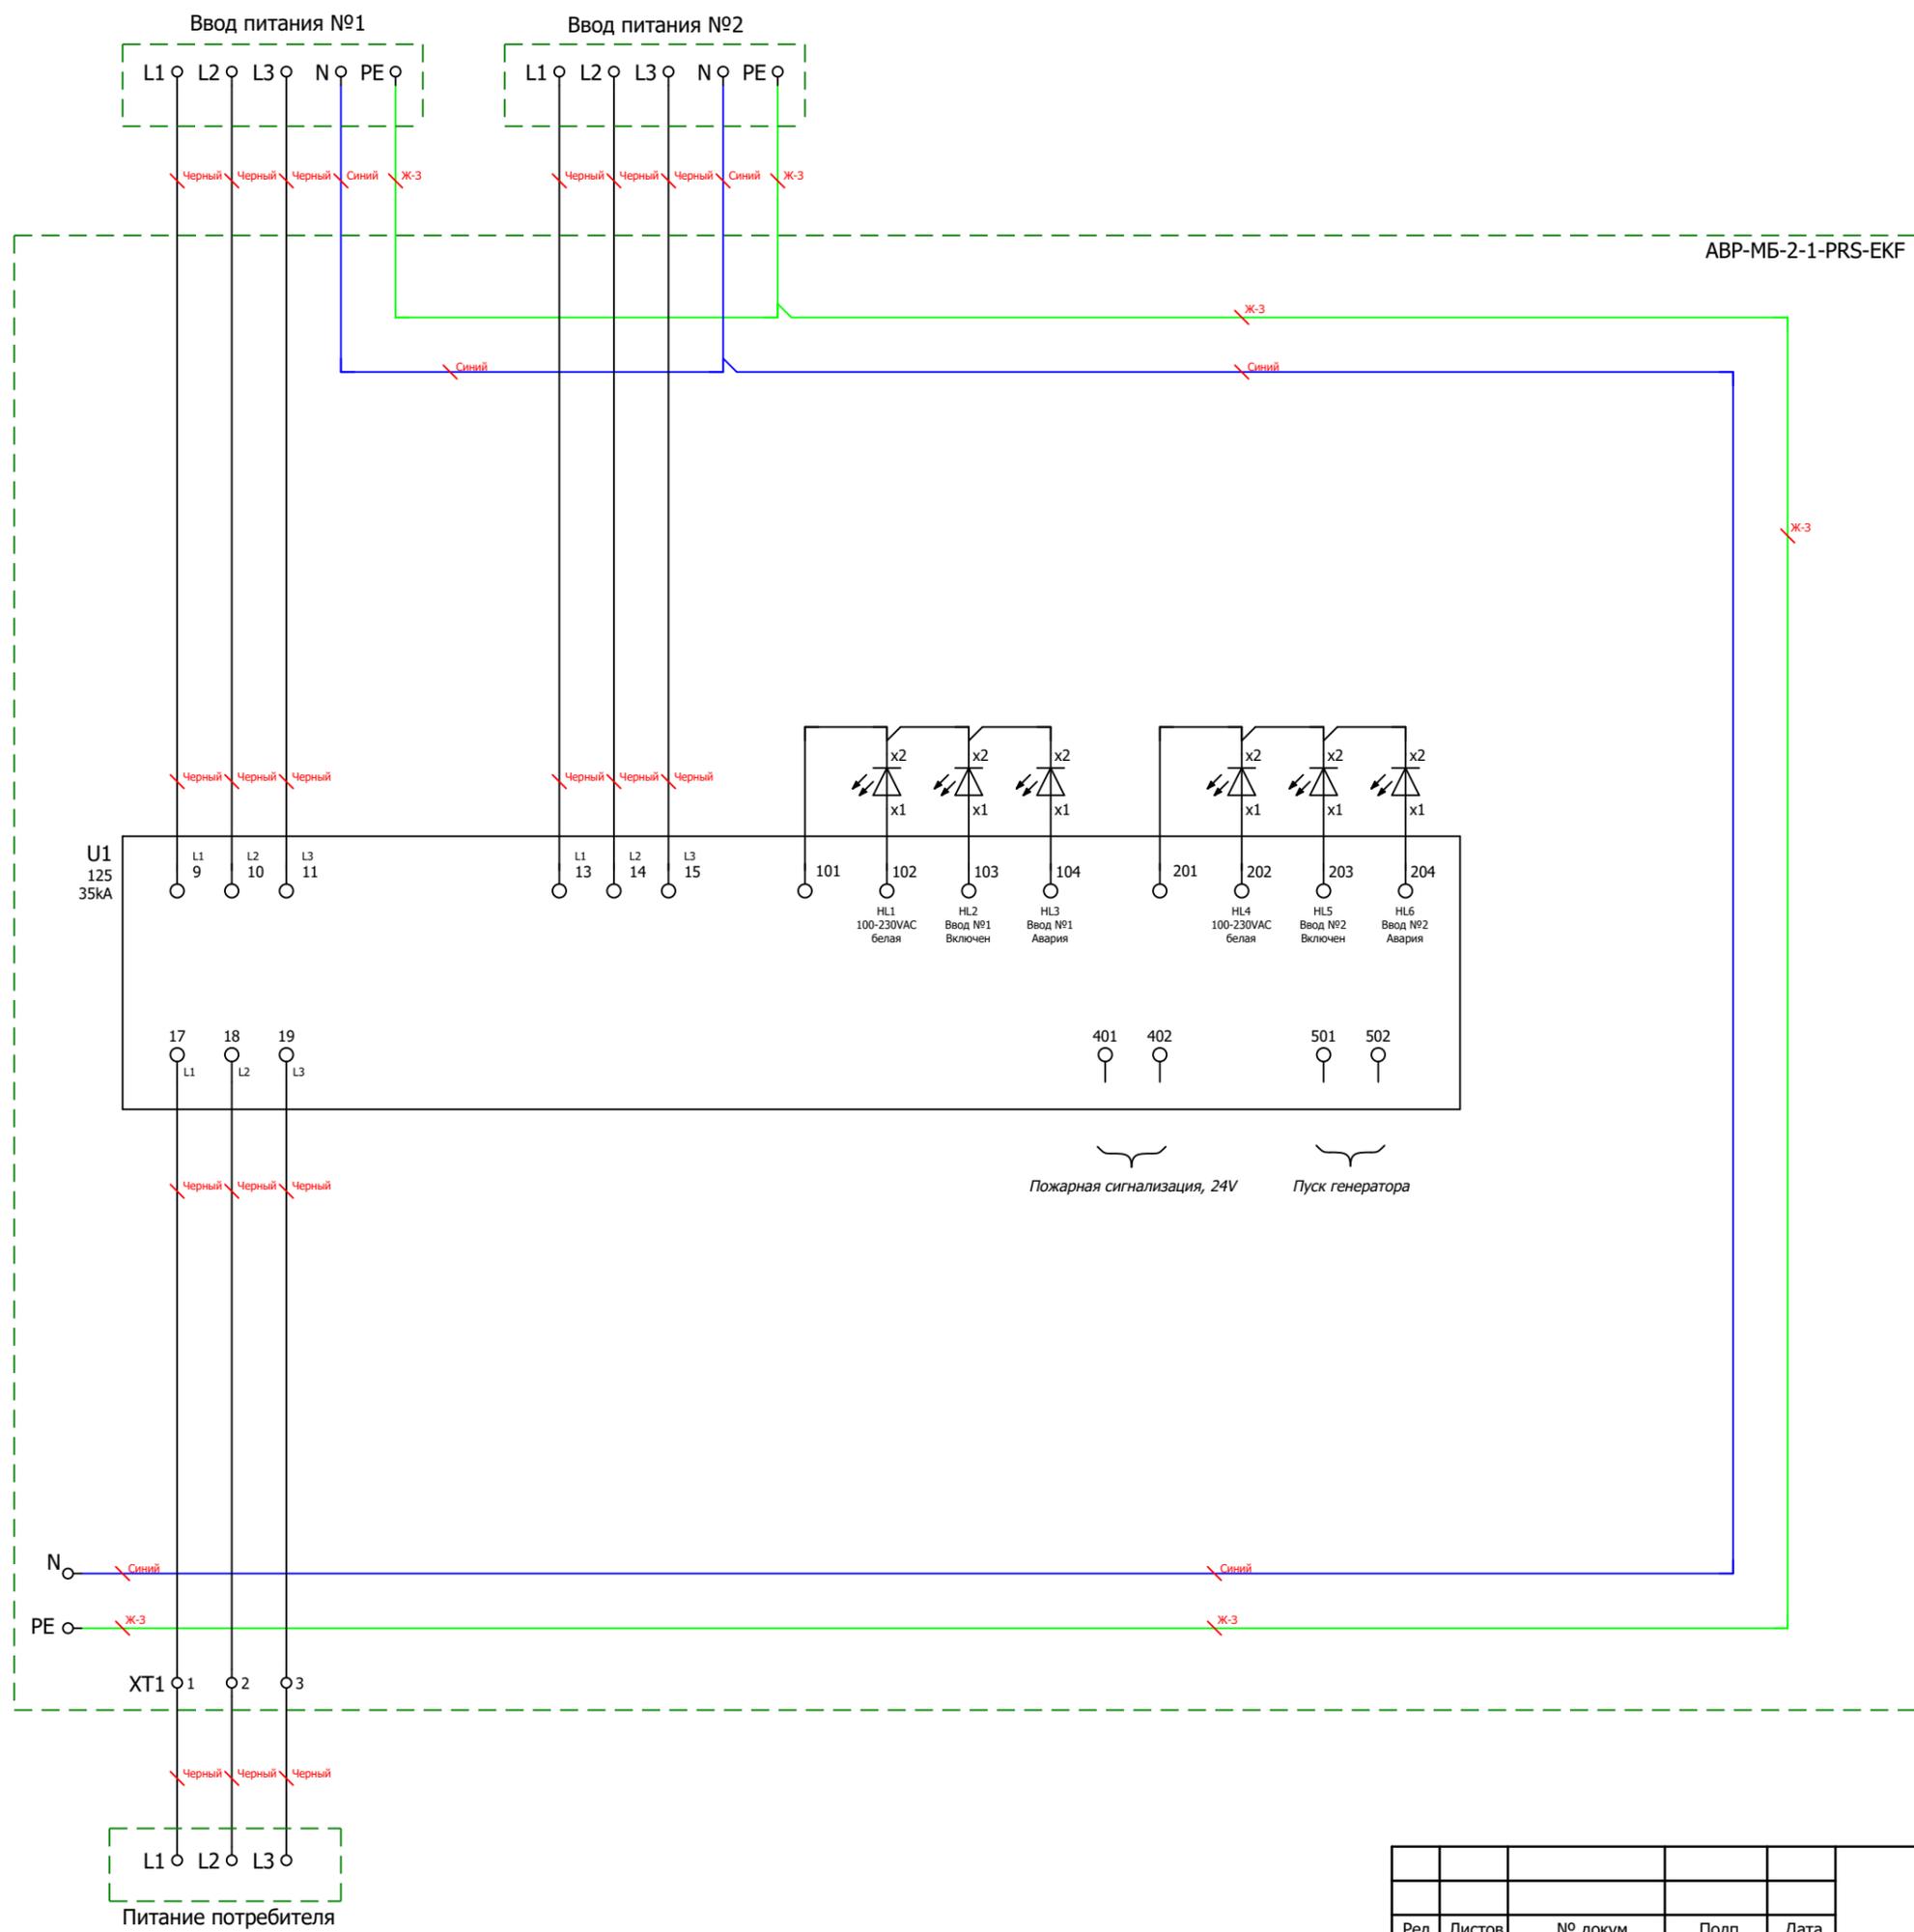

Инва. № подл.	
Подп. и дата	

Ред.	Листов	№ докум	Подп	Дата

