

ООО "ПИРИС"

# PIRIS

Техническая документация

Трёхфазный АВР на моноблоке Andeli

Два ввода 25 А

*ABP-PRS-МБ-2-1-25-AND*


Контакты	
Номенкл.	
Опис. и парам.	

# Содержание


Лист	Название
1	Титульный лист
2	Содержание
3	Габаритный чертеж
4	Габаритный чертеж.3D-модель
5	ЭЗ. Схема силовая
6	Групповая спецификация изделий

Подп. и дата		Инв. № дубл		Взам. инв. №		Подп. и дата		
Инв. № подл	Ред.	Листов	№ докум	Подп	Дата	Лит	Лист	Листов
	Разраб						2	6
	Пров							
	Т.контр							
	Рук							
	Н.контр							
	Утв							



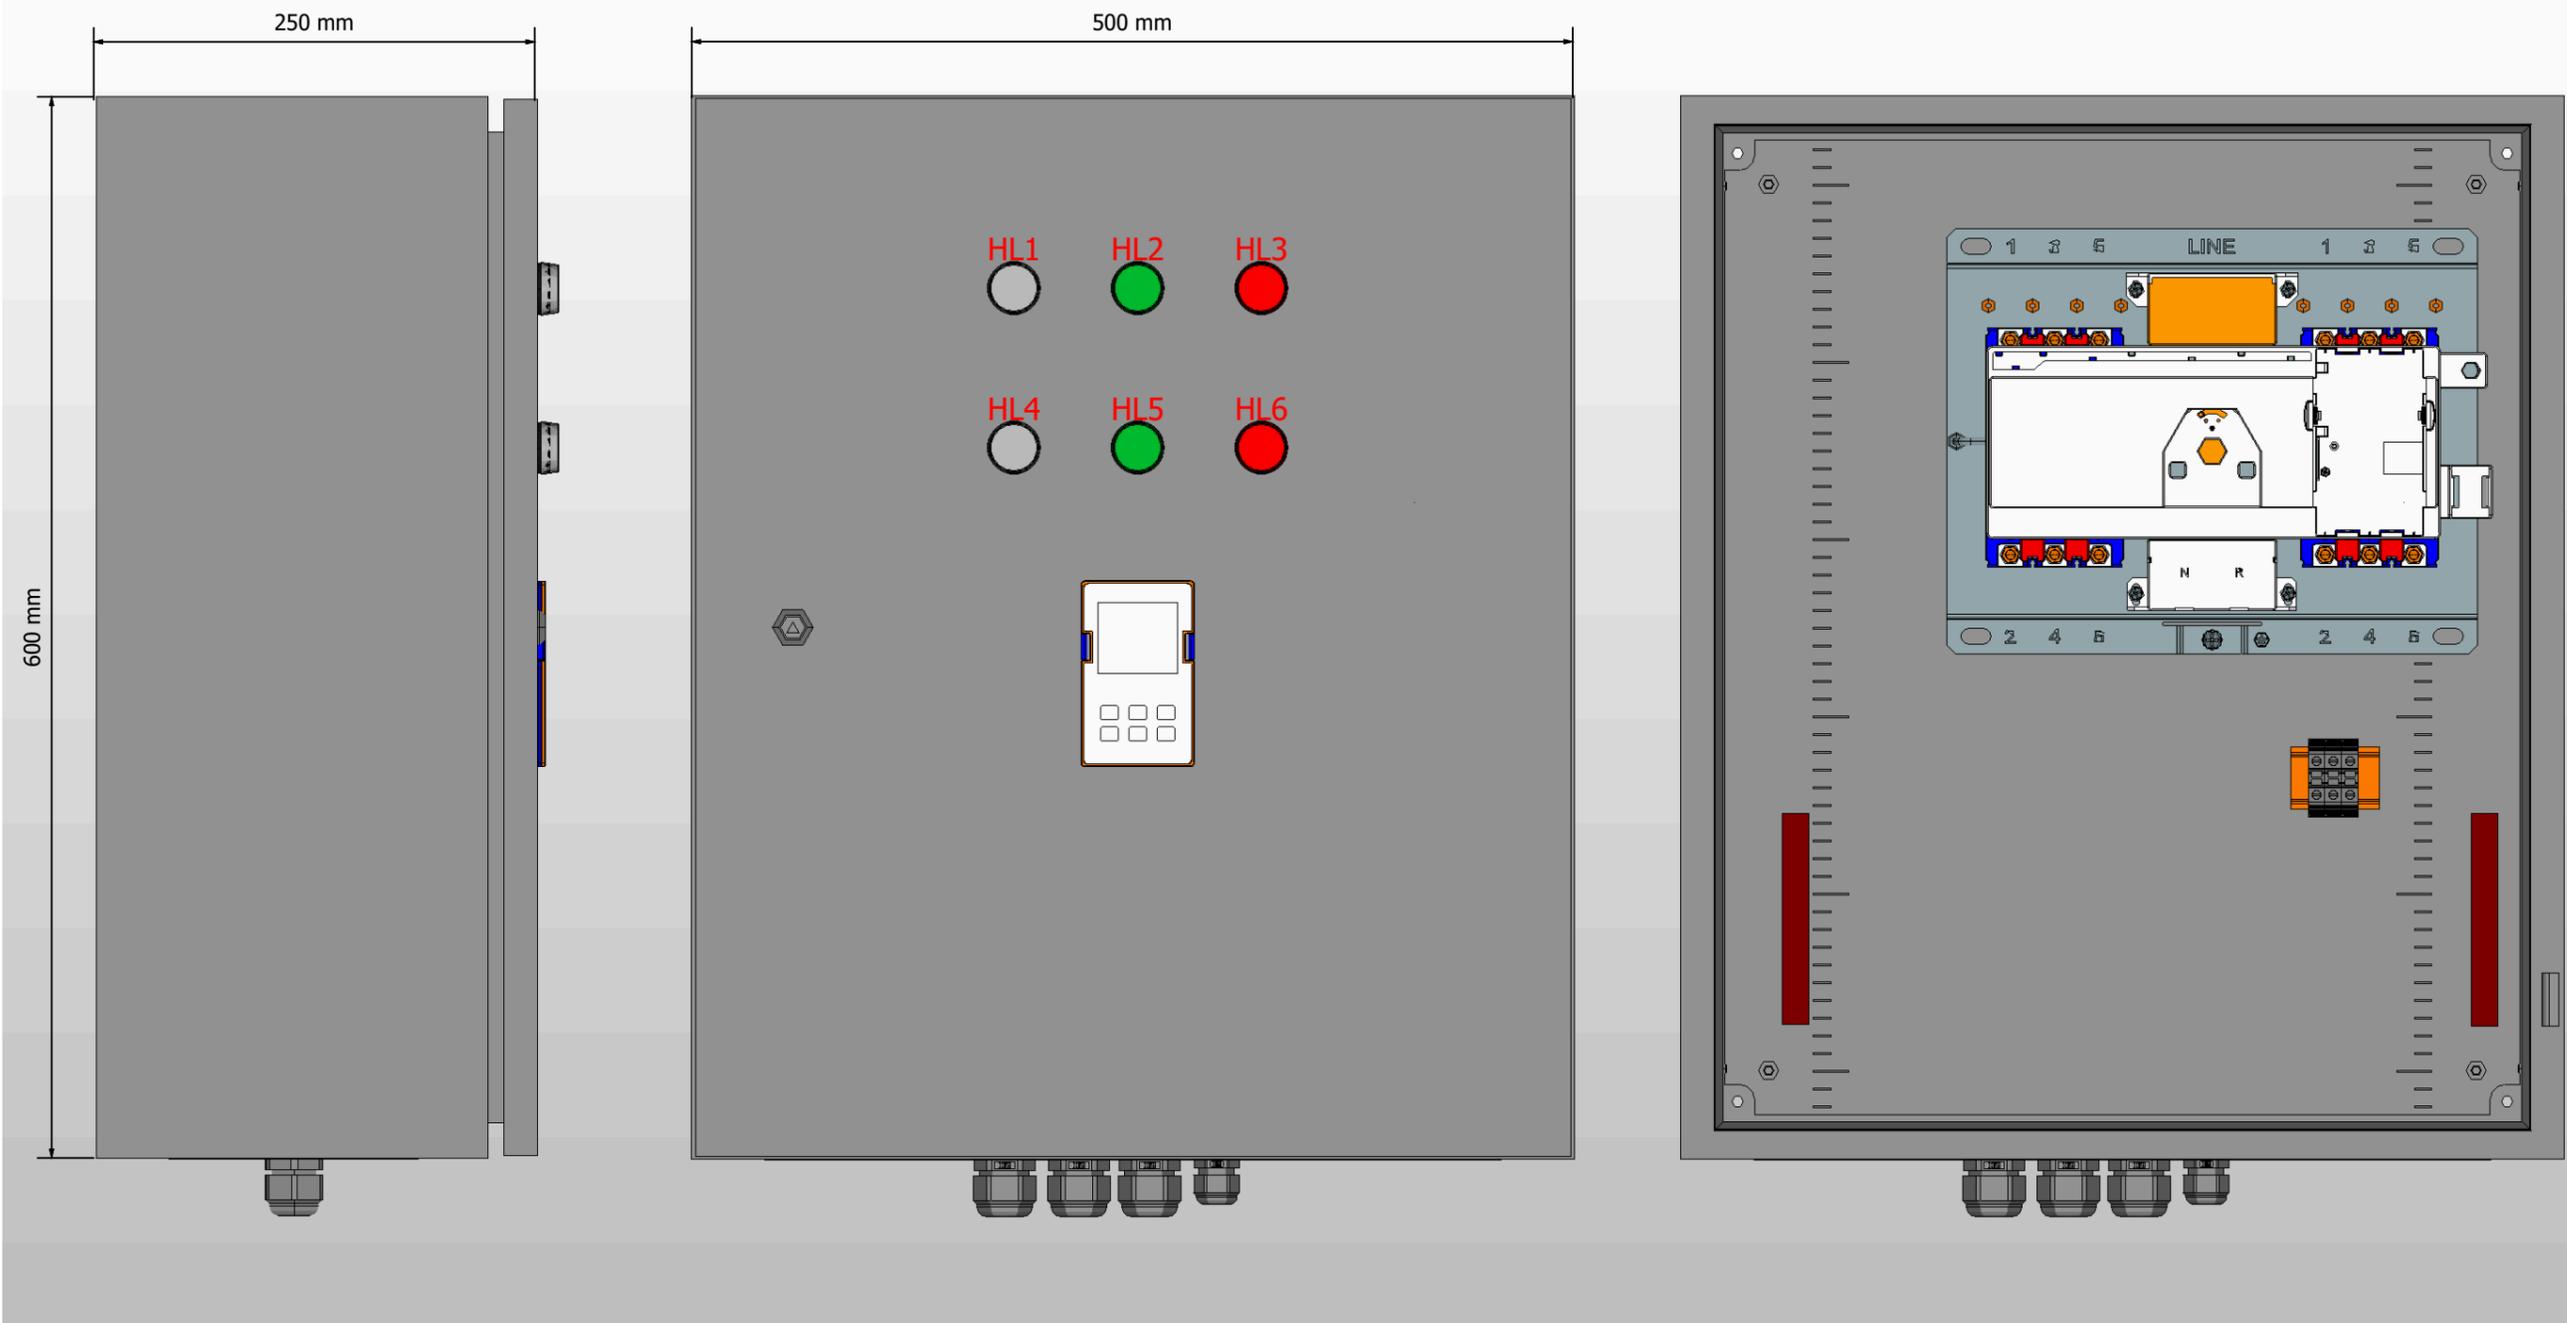

1. Степень защиты шкафа IP31.
2. Панель управления АВР выносится на дверь. При IP54 панель не выносится.
3. Цвет RAL7035.
4. Глубина корпуса составляет 250 мм.

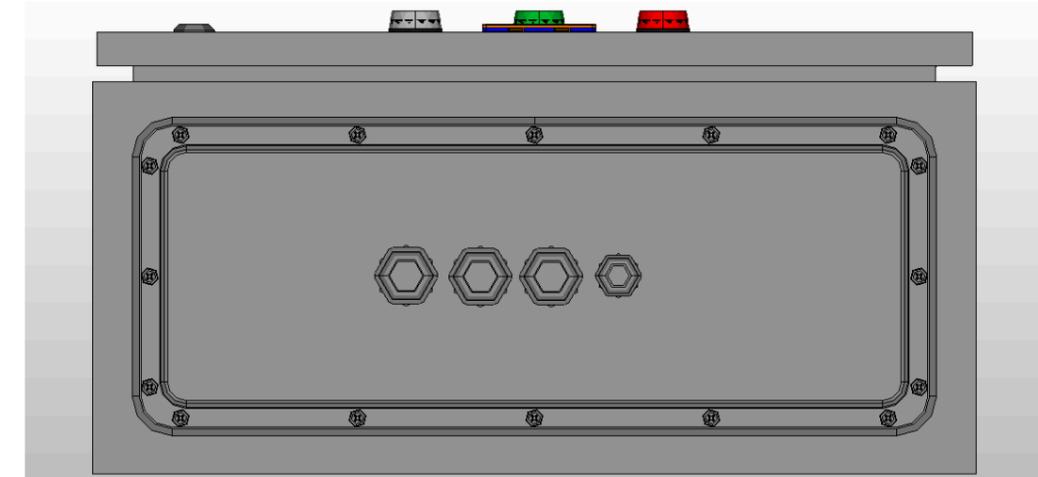


Подп. и дата

Инв. № подл.

Ред.	Листов	№ докум	Подп	Дата


Листов

3

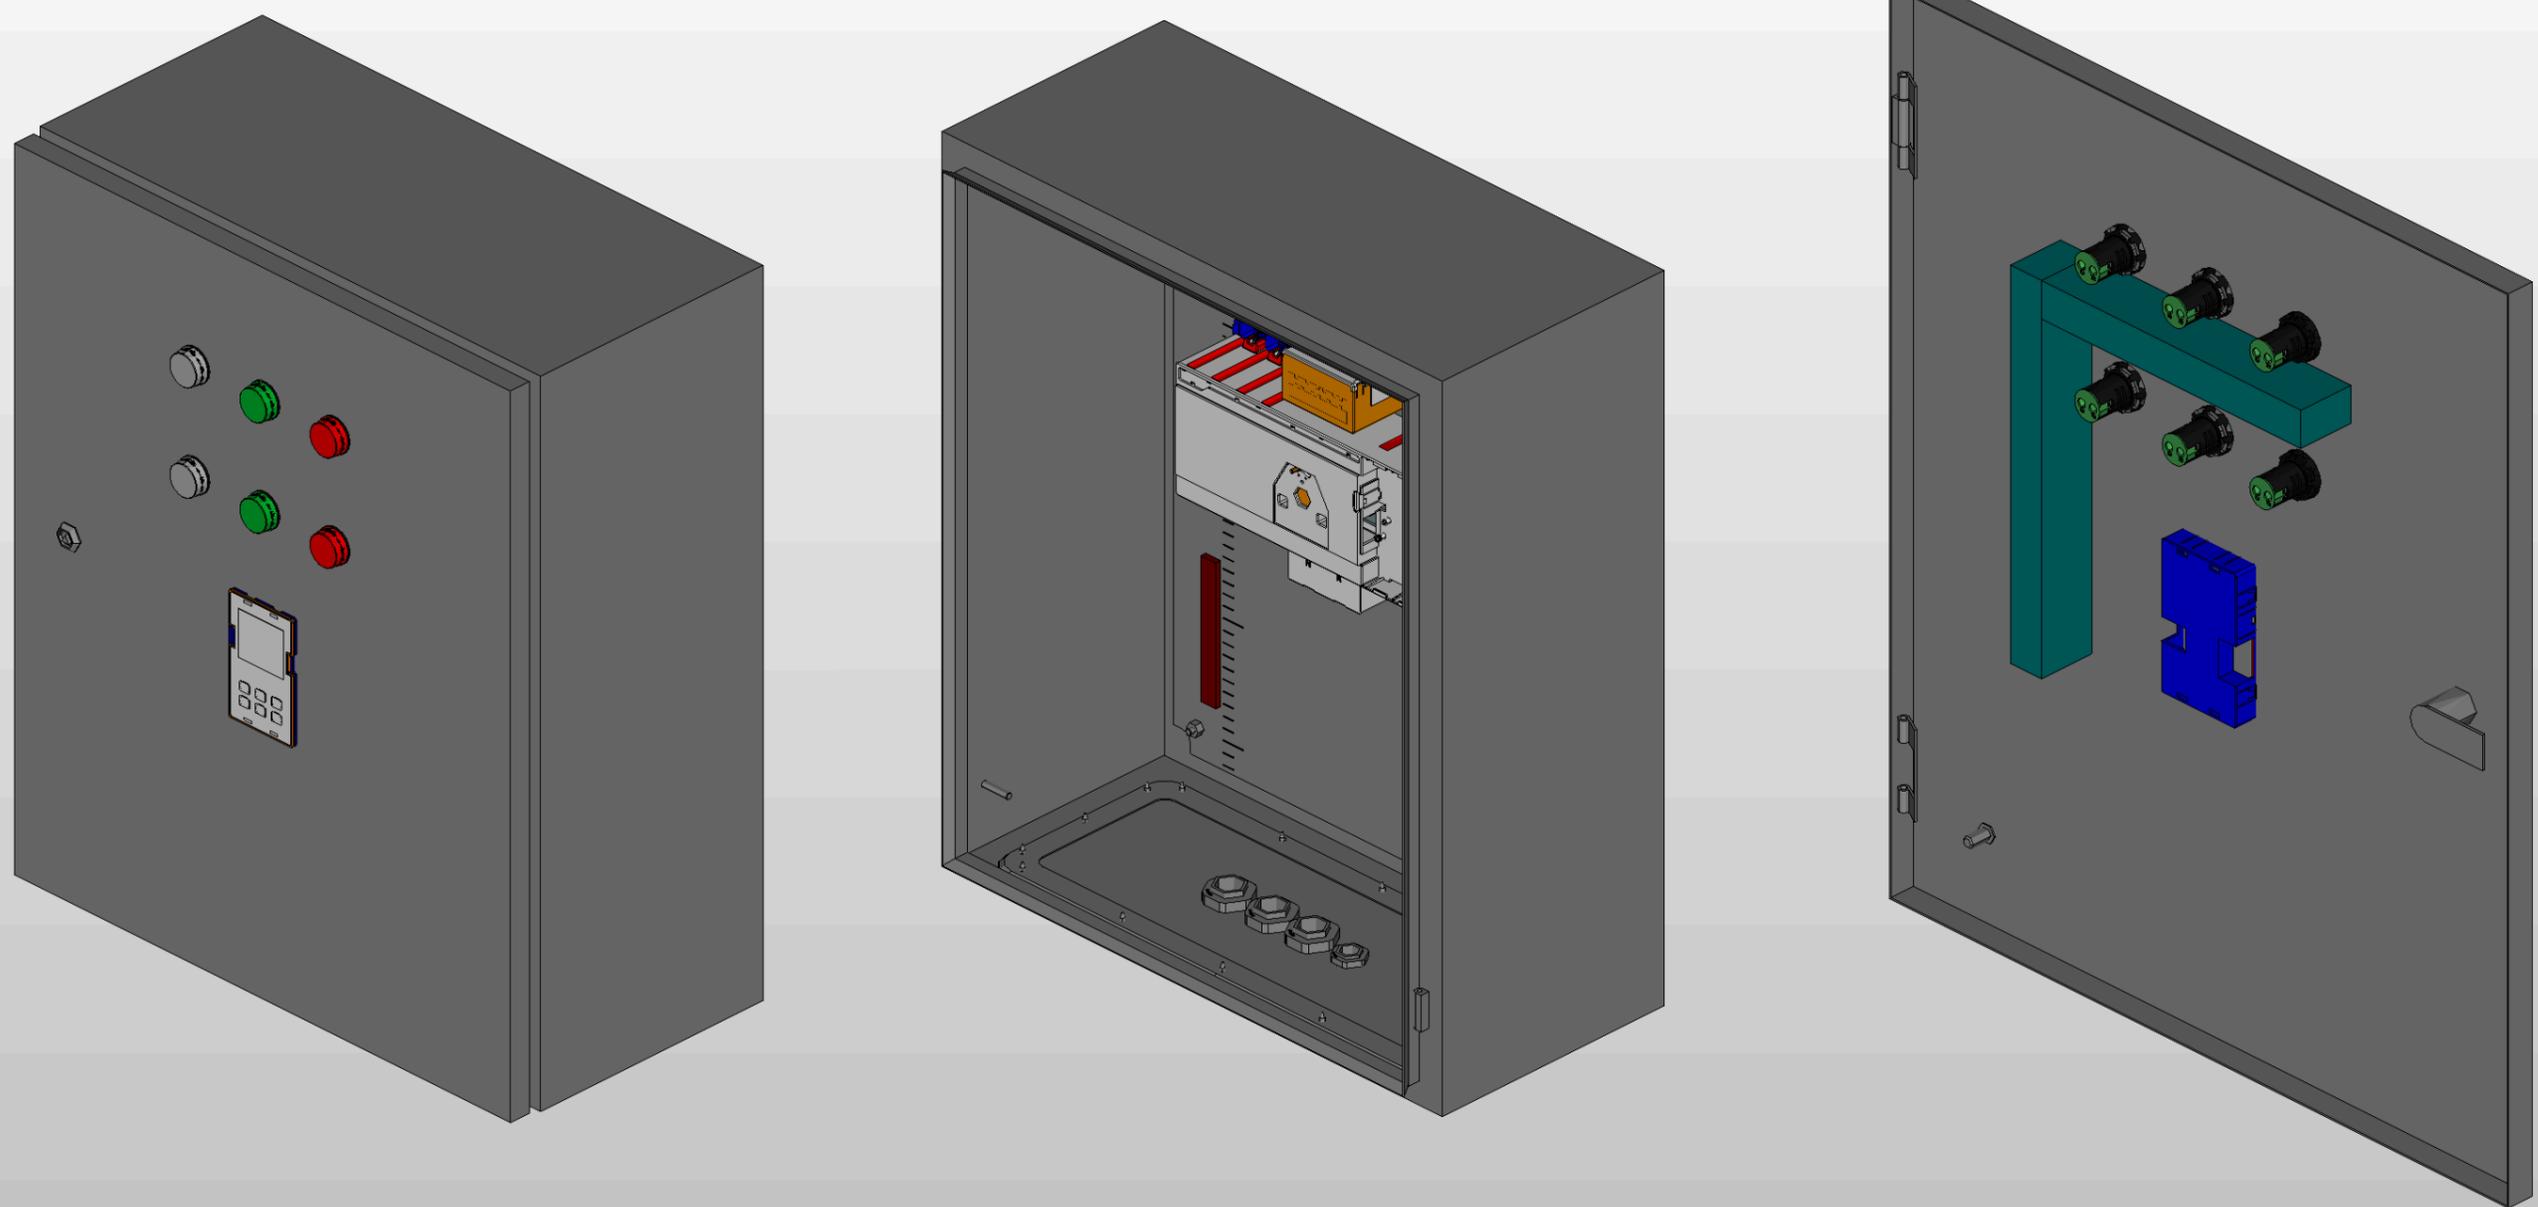

Инв. № подл.	Подп. и дата

Ред.	Листов	№ докум	Подп	Дата

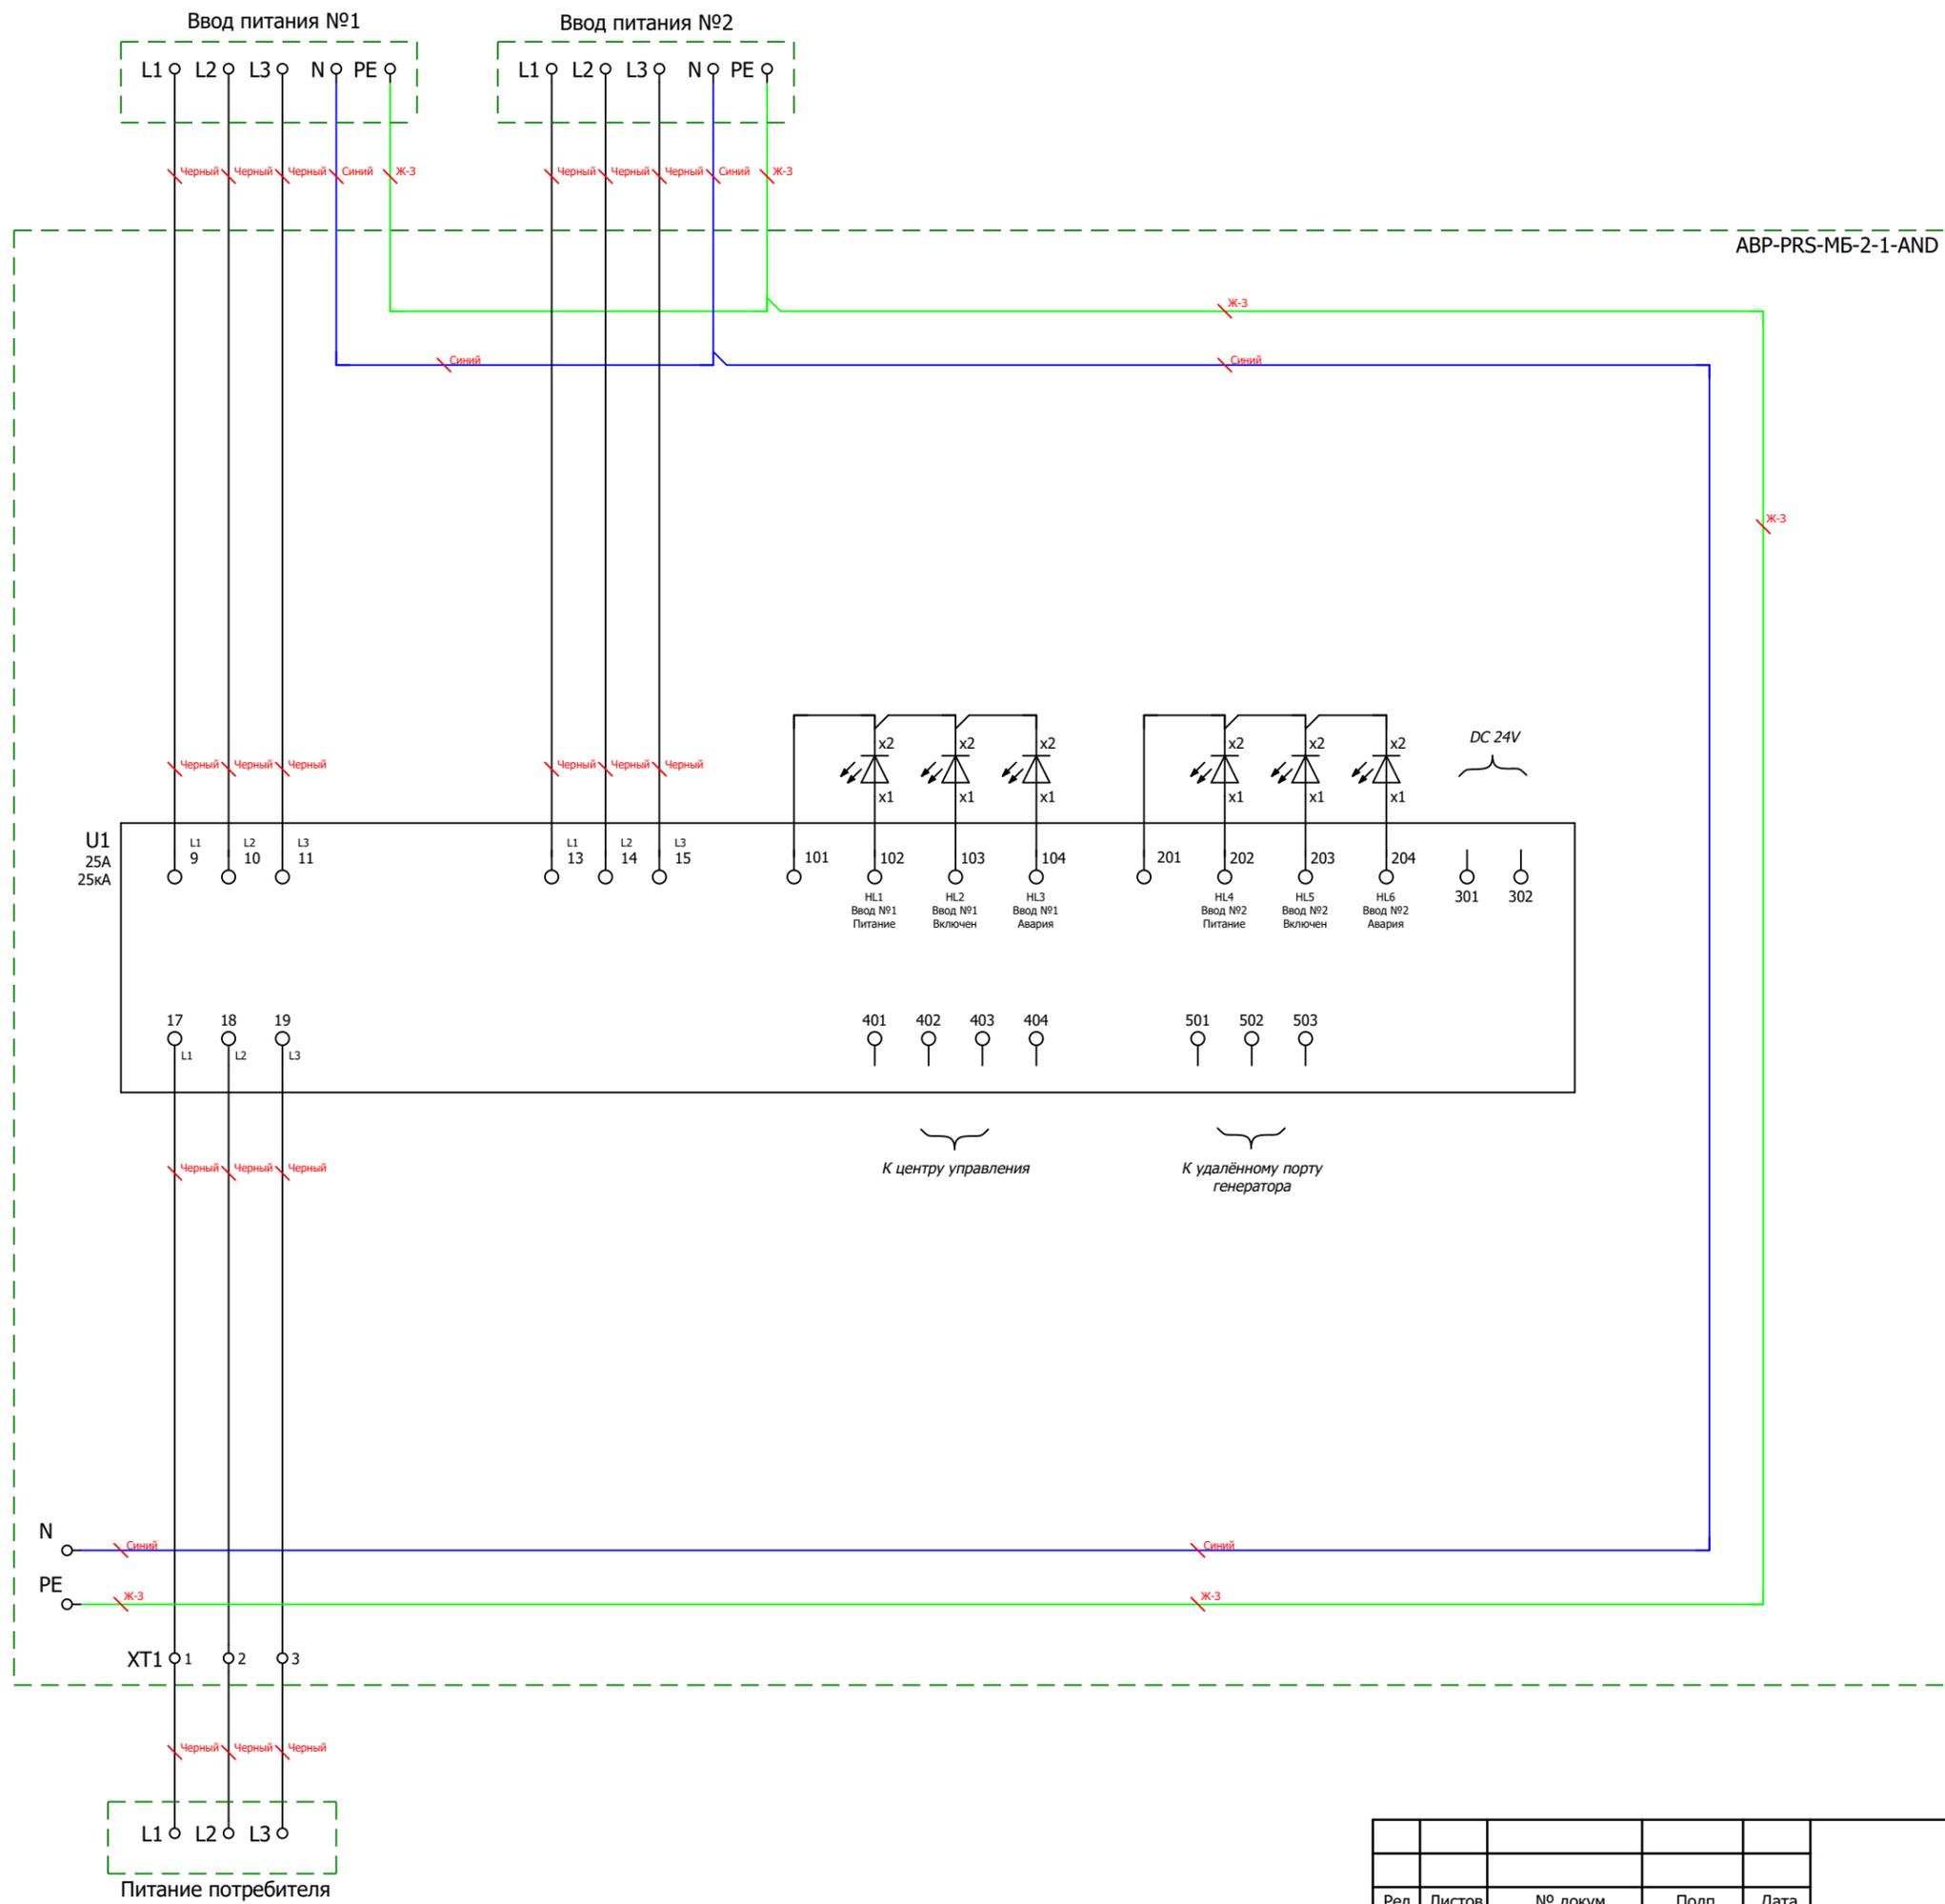

Инв. № подл.	
Подп. и дата	

Ред.	Листов	№ докум	Подп	Дата

