

ООО "ПИРИС"

PIRIS

Техническая документация

Трёхфазный АВР на моноблоке

Два ввода 315 А


ABP-PRS-МБ-2-1-315-EKF

Контакты	
Номенкл.	
Опис. и парам.	


Содержание

Лист	Название
1	Титульный лист
2	Содержание
3	Габаритный чертеж
4	Габаритный чертеж.3D-модель
5	Габаритный чертеж.3D-модель
6	ЭЗ. Схема силовая
7	Групповая спецификация изделий

Инв. № подл	Подп. и дата	Взам. инв. №	Инв. № дубл	Подп. и дата								
					Ред.	Листов	№ докум	Подп	Дата			
					Разраб							
					Пров					Лит	Лист	Листов
					Т.контр						2	7
					Рук							
					Н.контр							
					Утв							

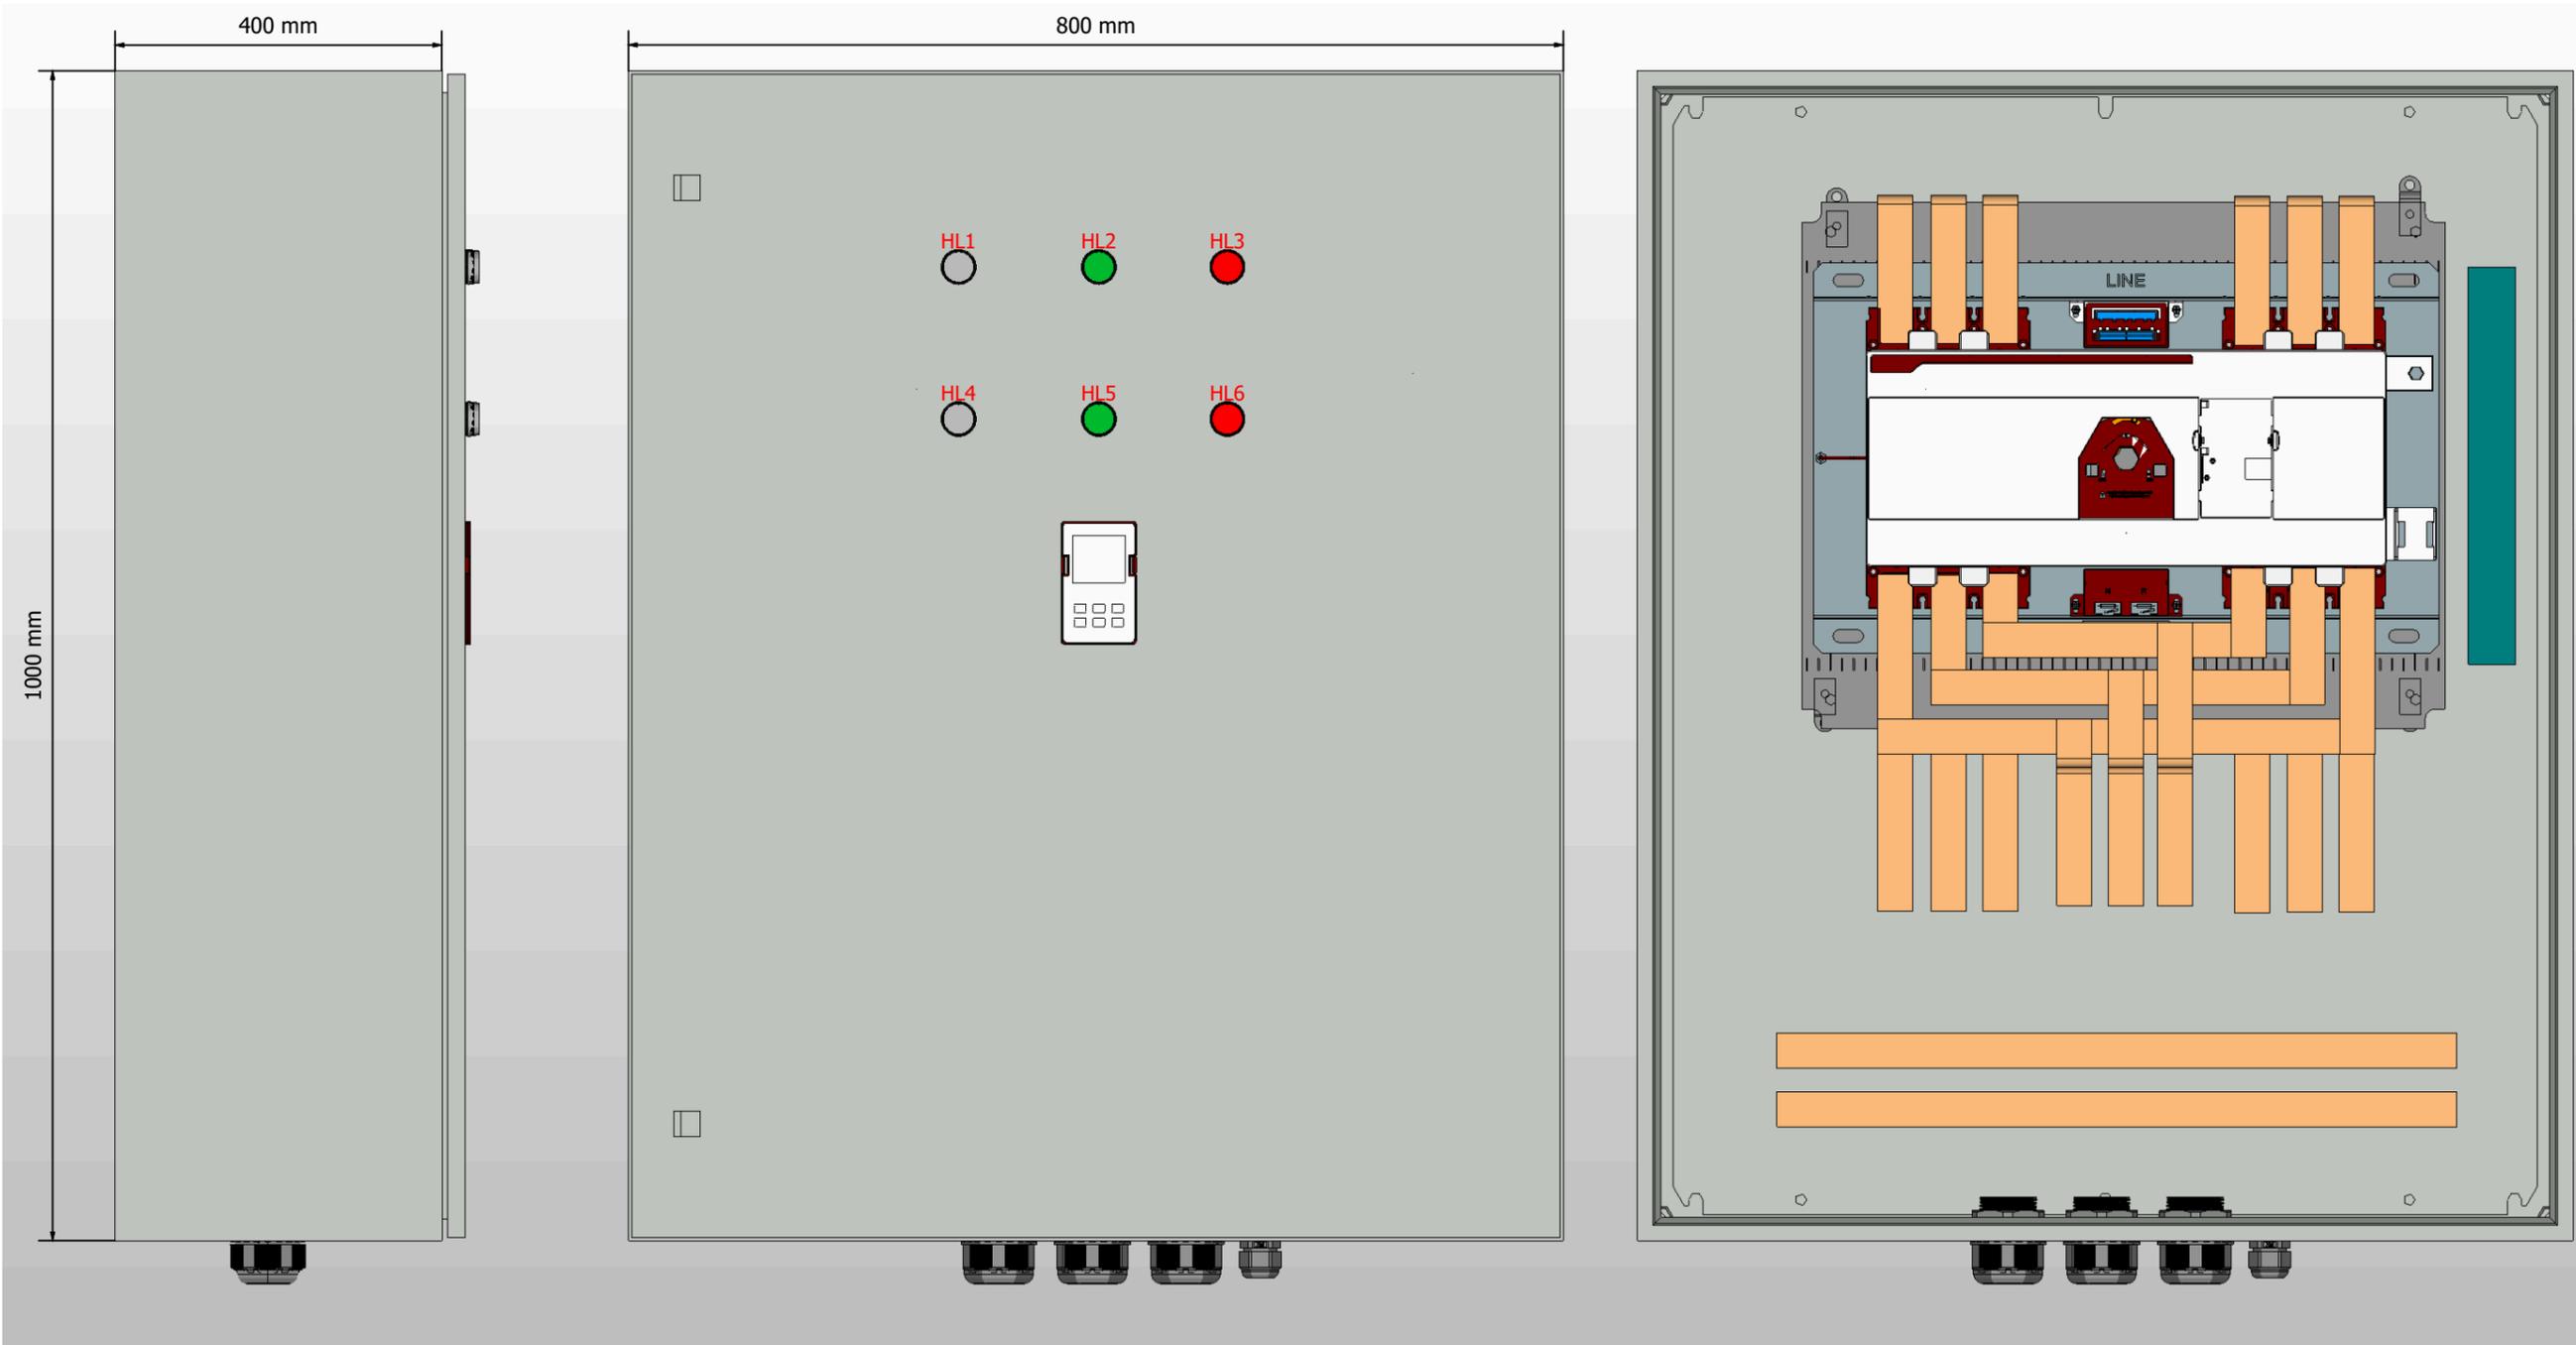


1. Степень защиты шкафа IP31.
2. Панель управления АВР выносится на дверь. При IP54 панель не выносится.
3. Цвет RAL7035.
4. Глубина корпуса составляет 400 мм.

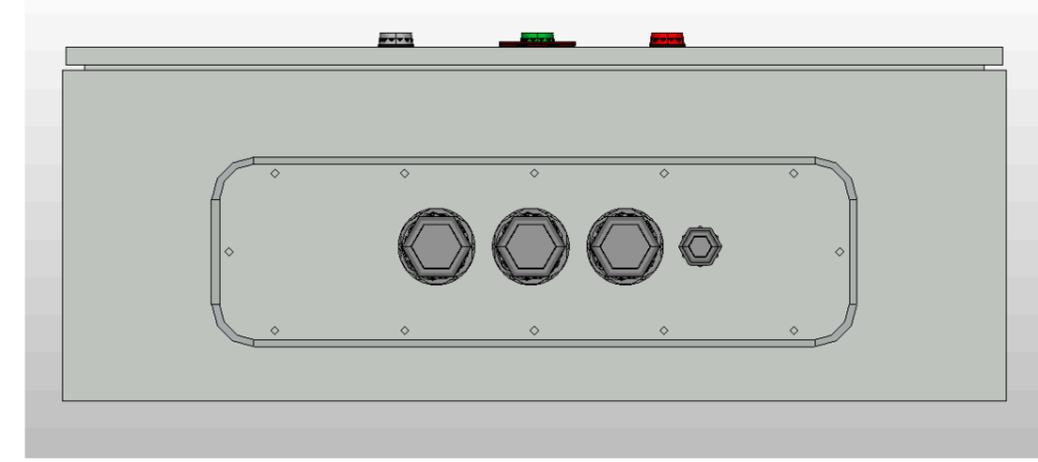

Инв. № подл.	Подп. и дата


Ред.	Листов	№ докум	Подп	Дата	Листов
					3

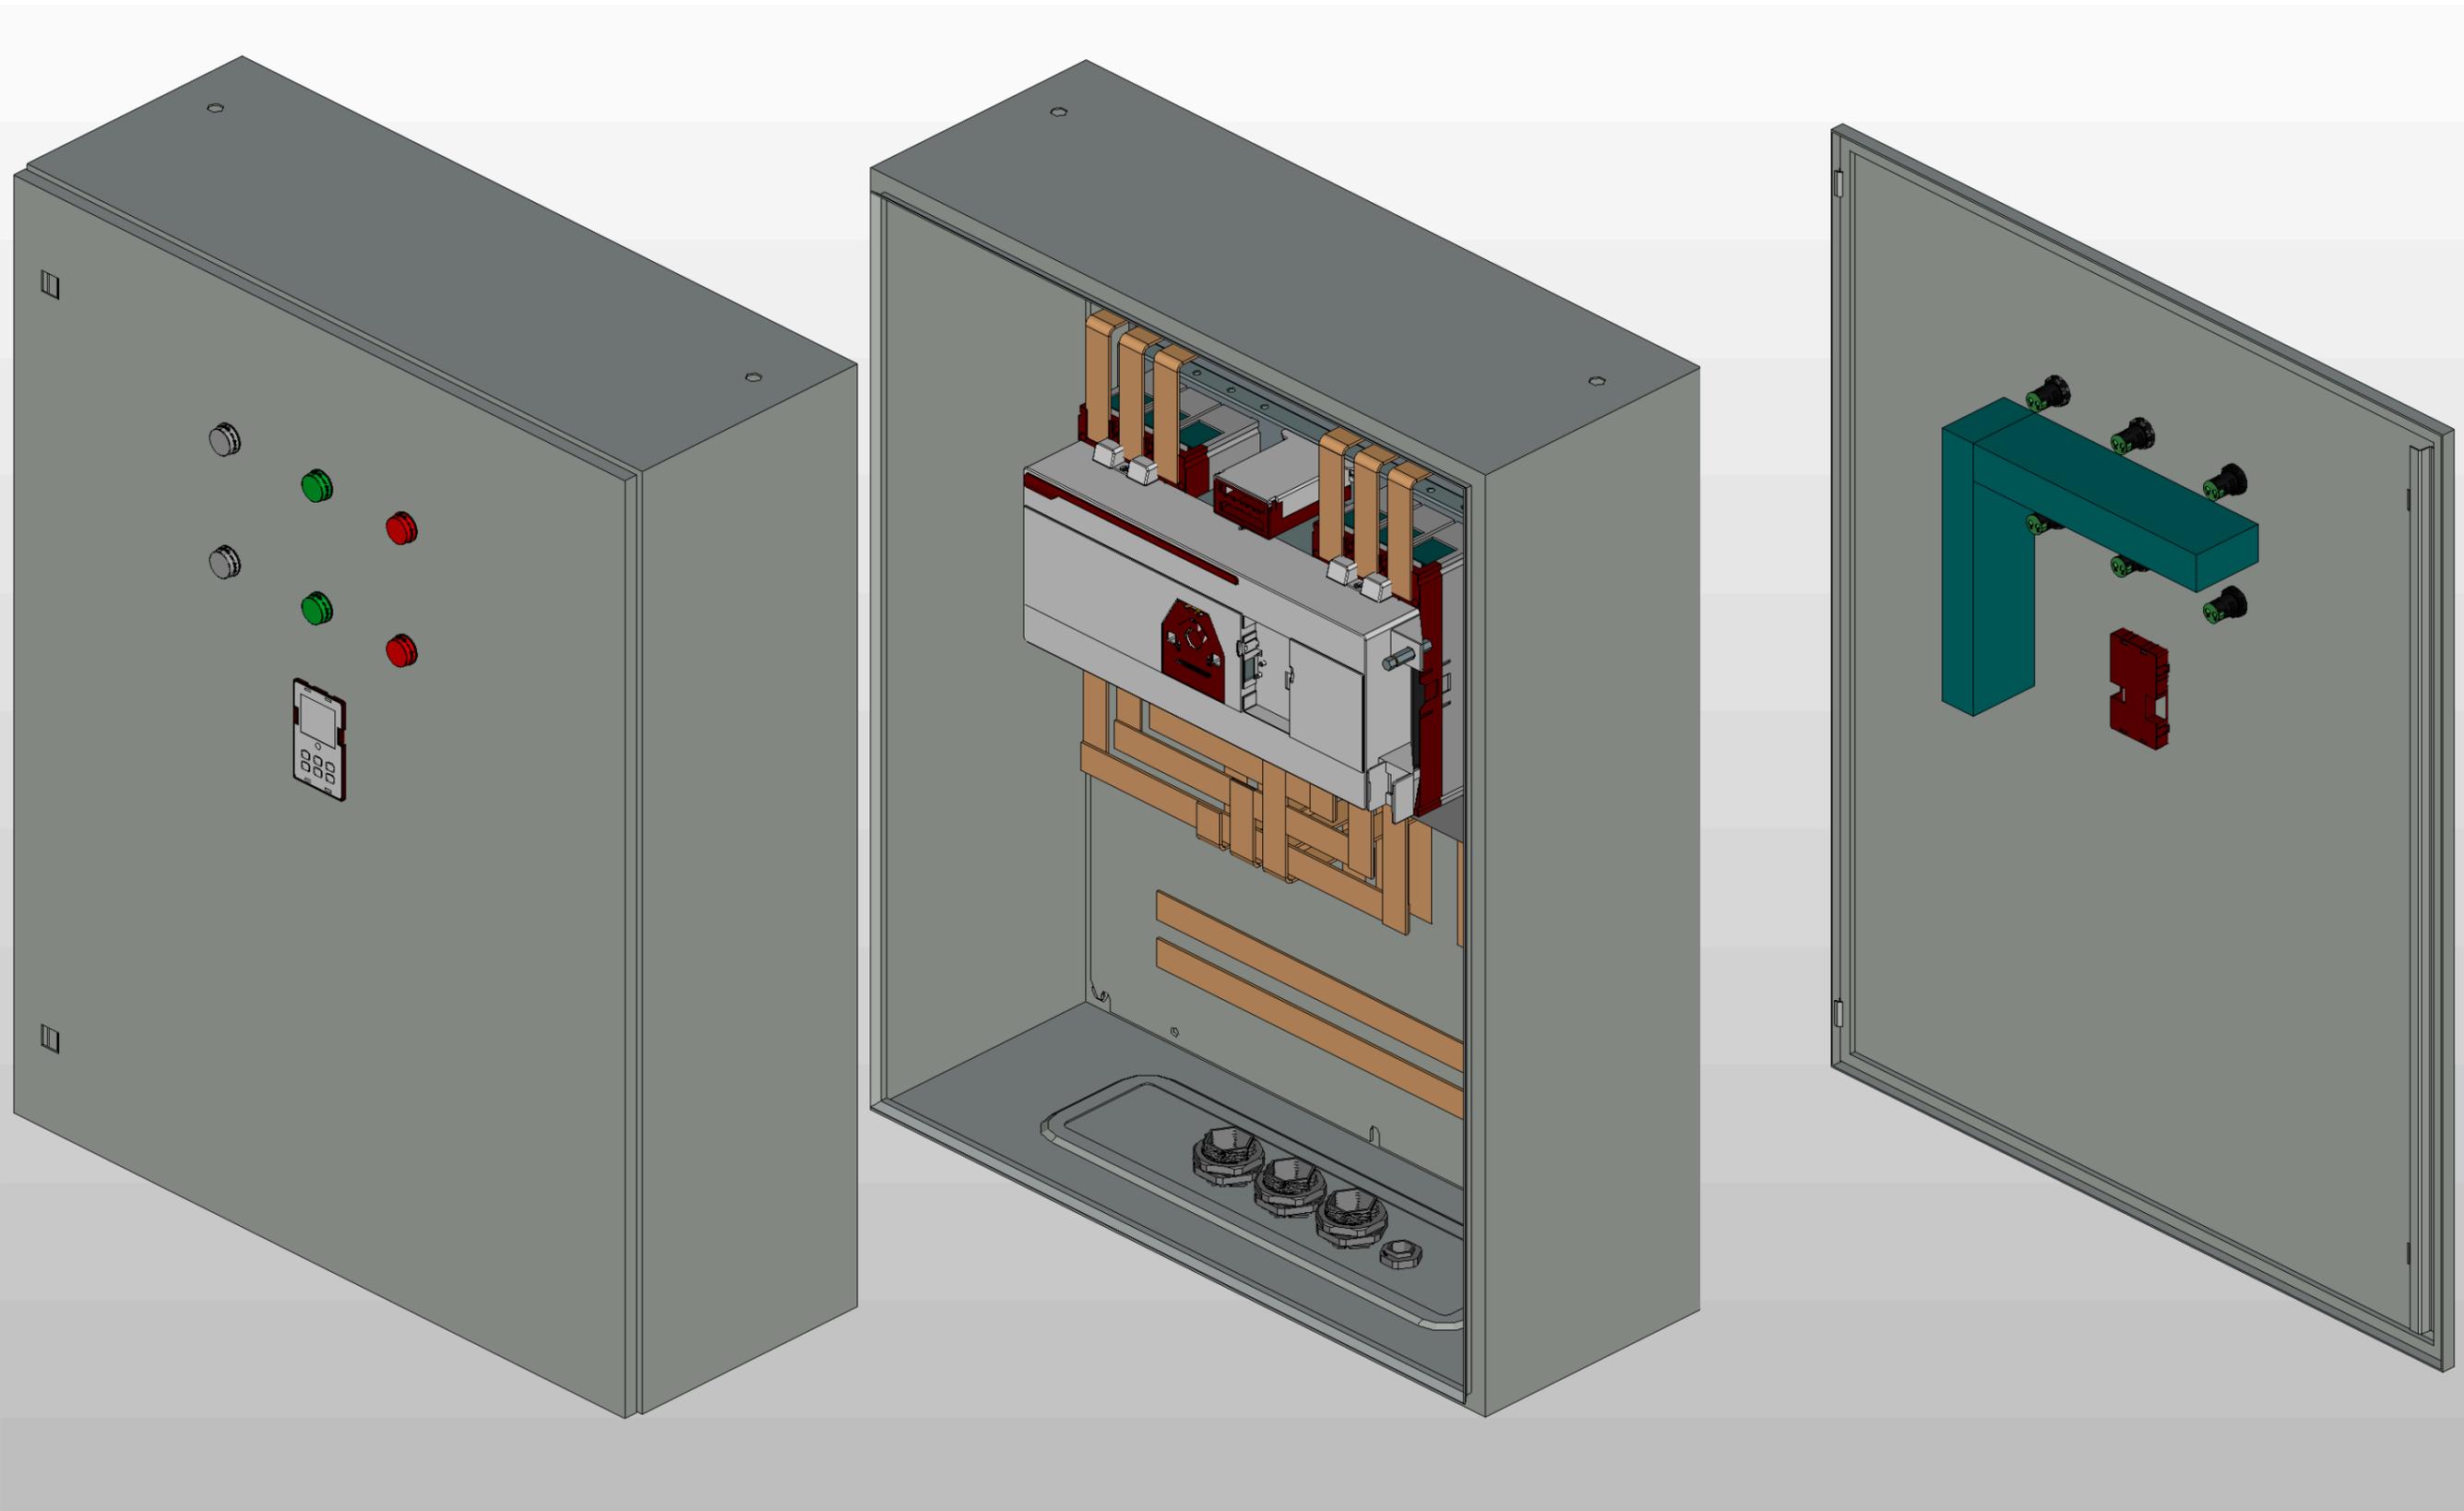

Ив. № подл.	Подп. и дата


Ред.	Листов	№ докум	Подп	Дата

Листов
4

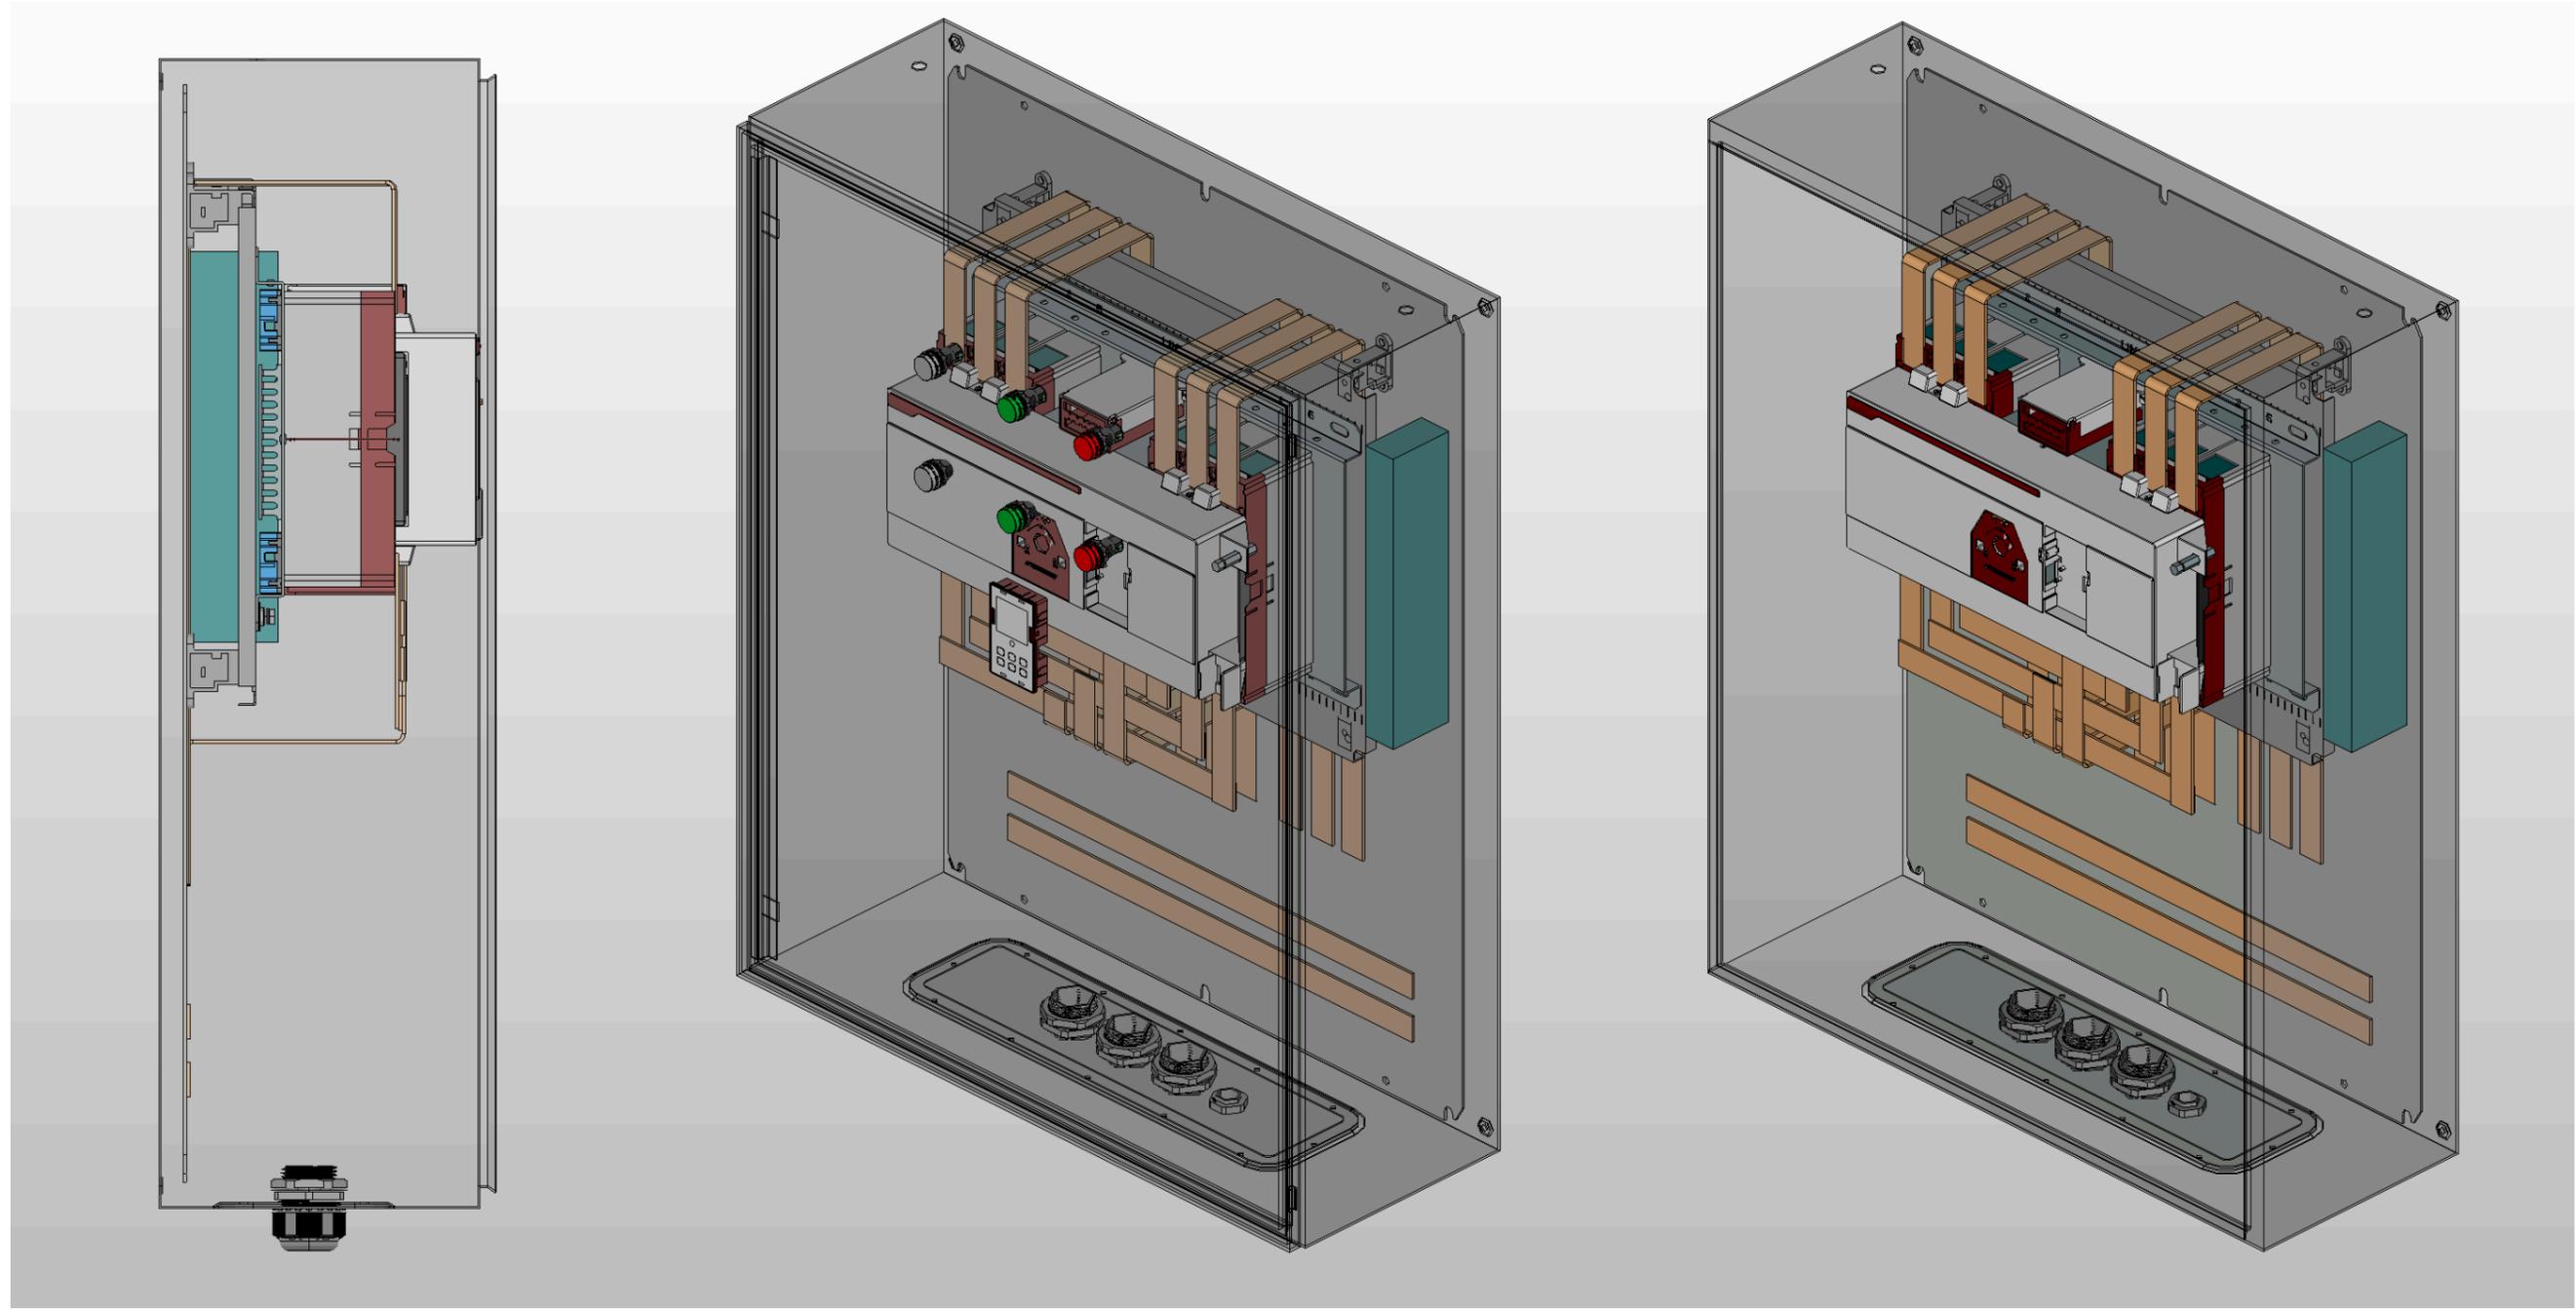

Инв. № подл.	Подп. и дата

Ред.	Листов	№ докум	Подп	Дата

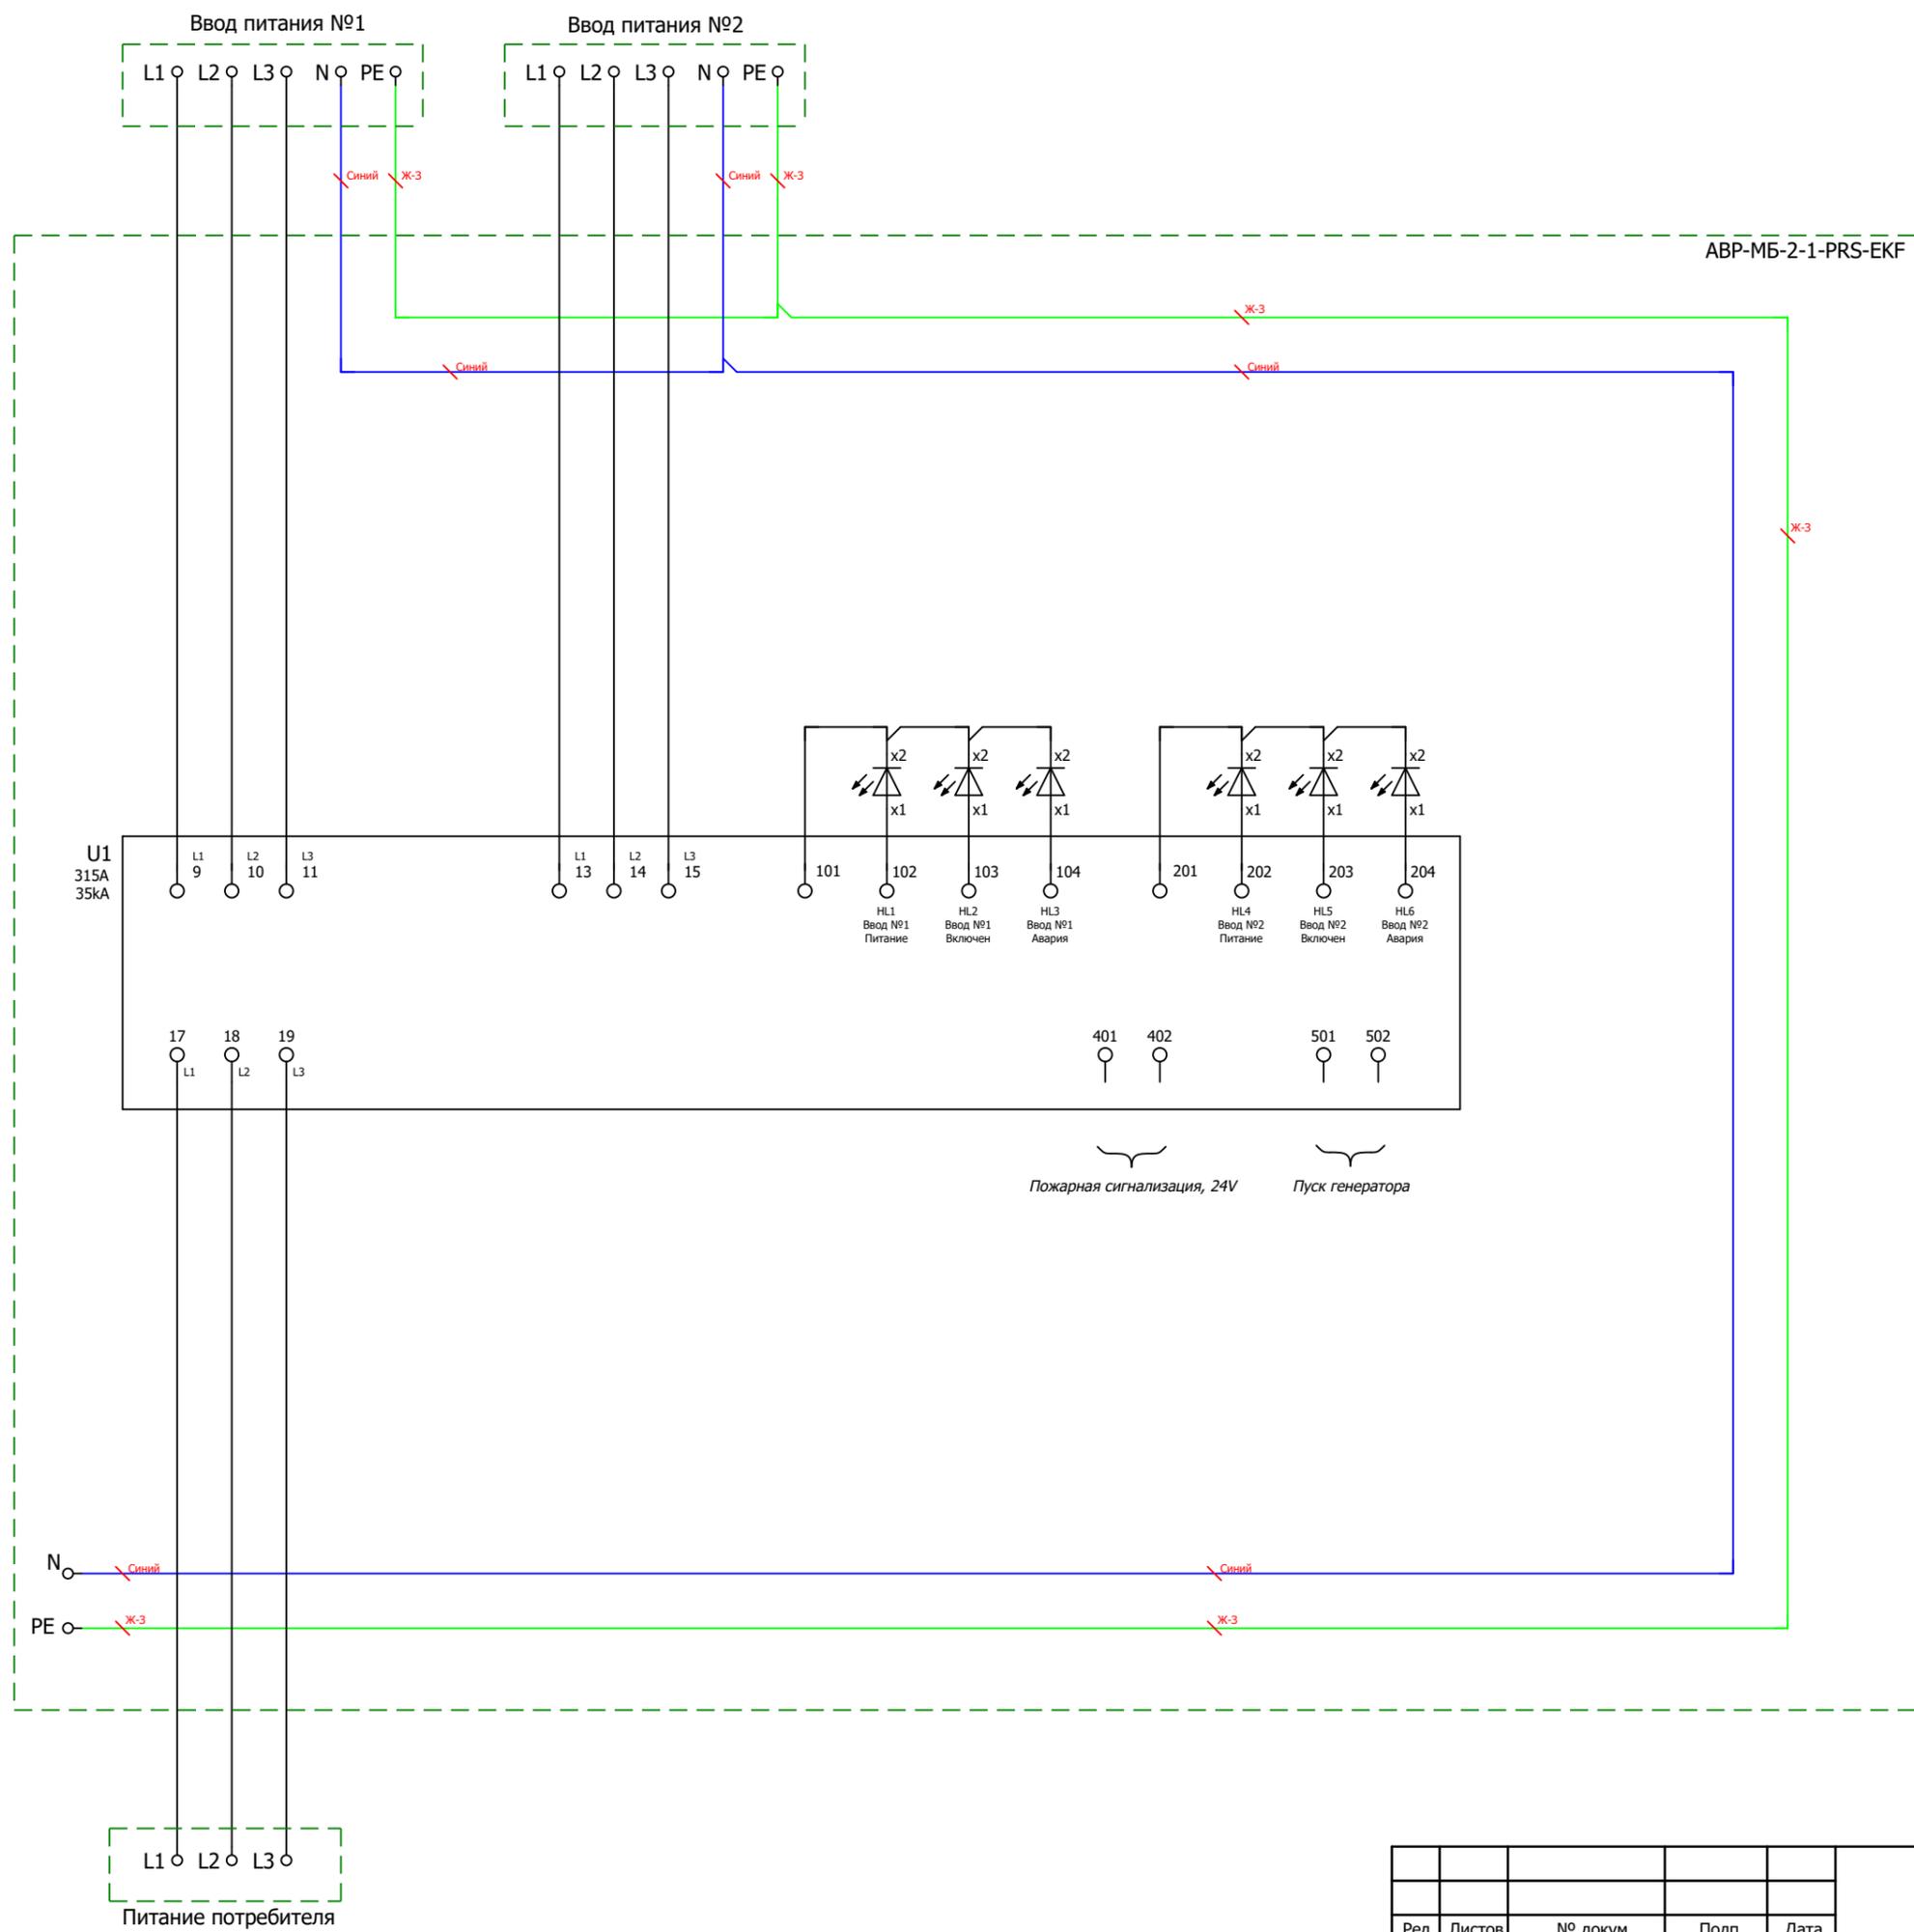

Инв. № подл.	
Подп. и дата	

Ред.	Листов	№ докум	Подп	Дата

