

ООО "ПИРИС"

# PIRIS

## Техническая документация

Трёхфазный АВР на моноблоке

Два ввода 350 А


*ABR-PRS-МБ-2-1-350-CHINT*

Контакты	
Номенкл.	
Опис. и парам.	


# Содержание

Лист	Название
1	Титульный лист
2	Содержание
3	Габаритный чертеж
4	Габаритный чертеж.3D-модель
5	Габаритный чертеж.3D-модель
6	ЭЗ. Схема силовая
7	Групповая спецификация изделий

Инв. № подл	Подп. и дата	Взам. инв. №	Инв. № дубл	Подп. и дата								
					Ред.	Листов	№ докум	Подп	Дата			
					Разраб							
					Пров					Лит	Лист	Листов
					Т.контр						2	7
					Рук							
					Н.контр							
					Утв							

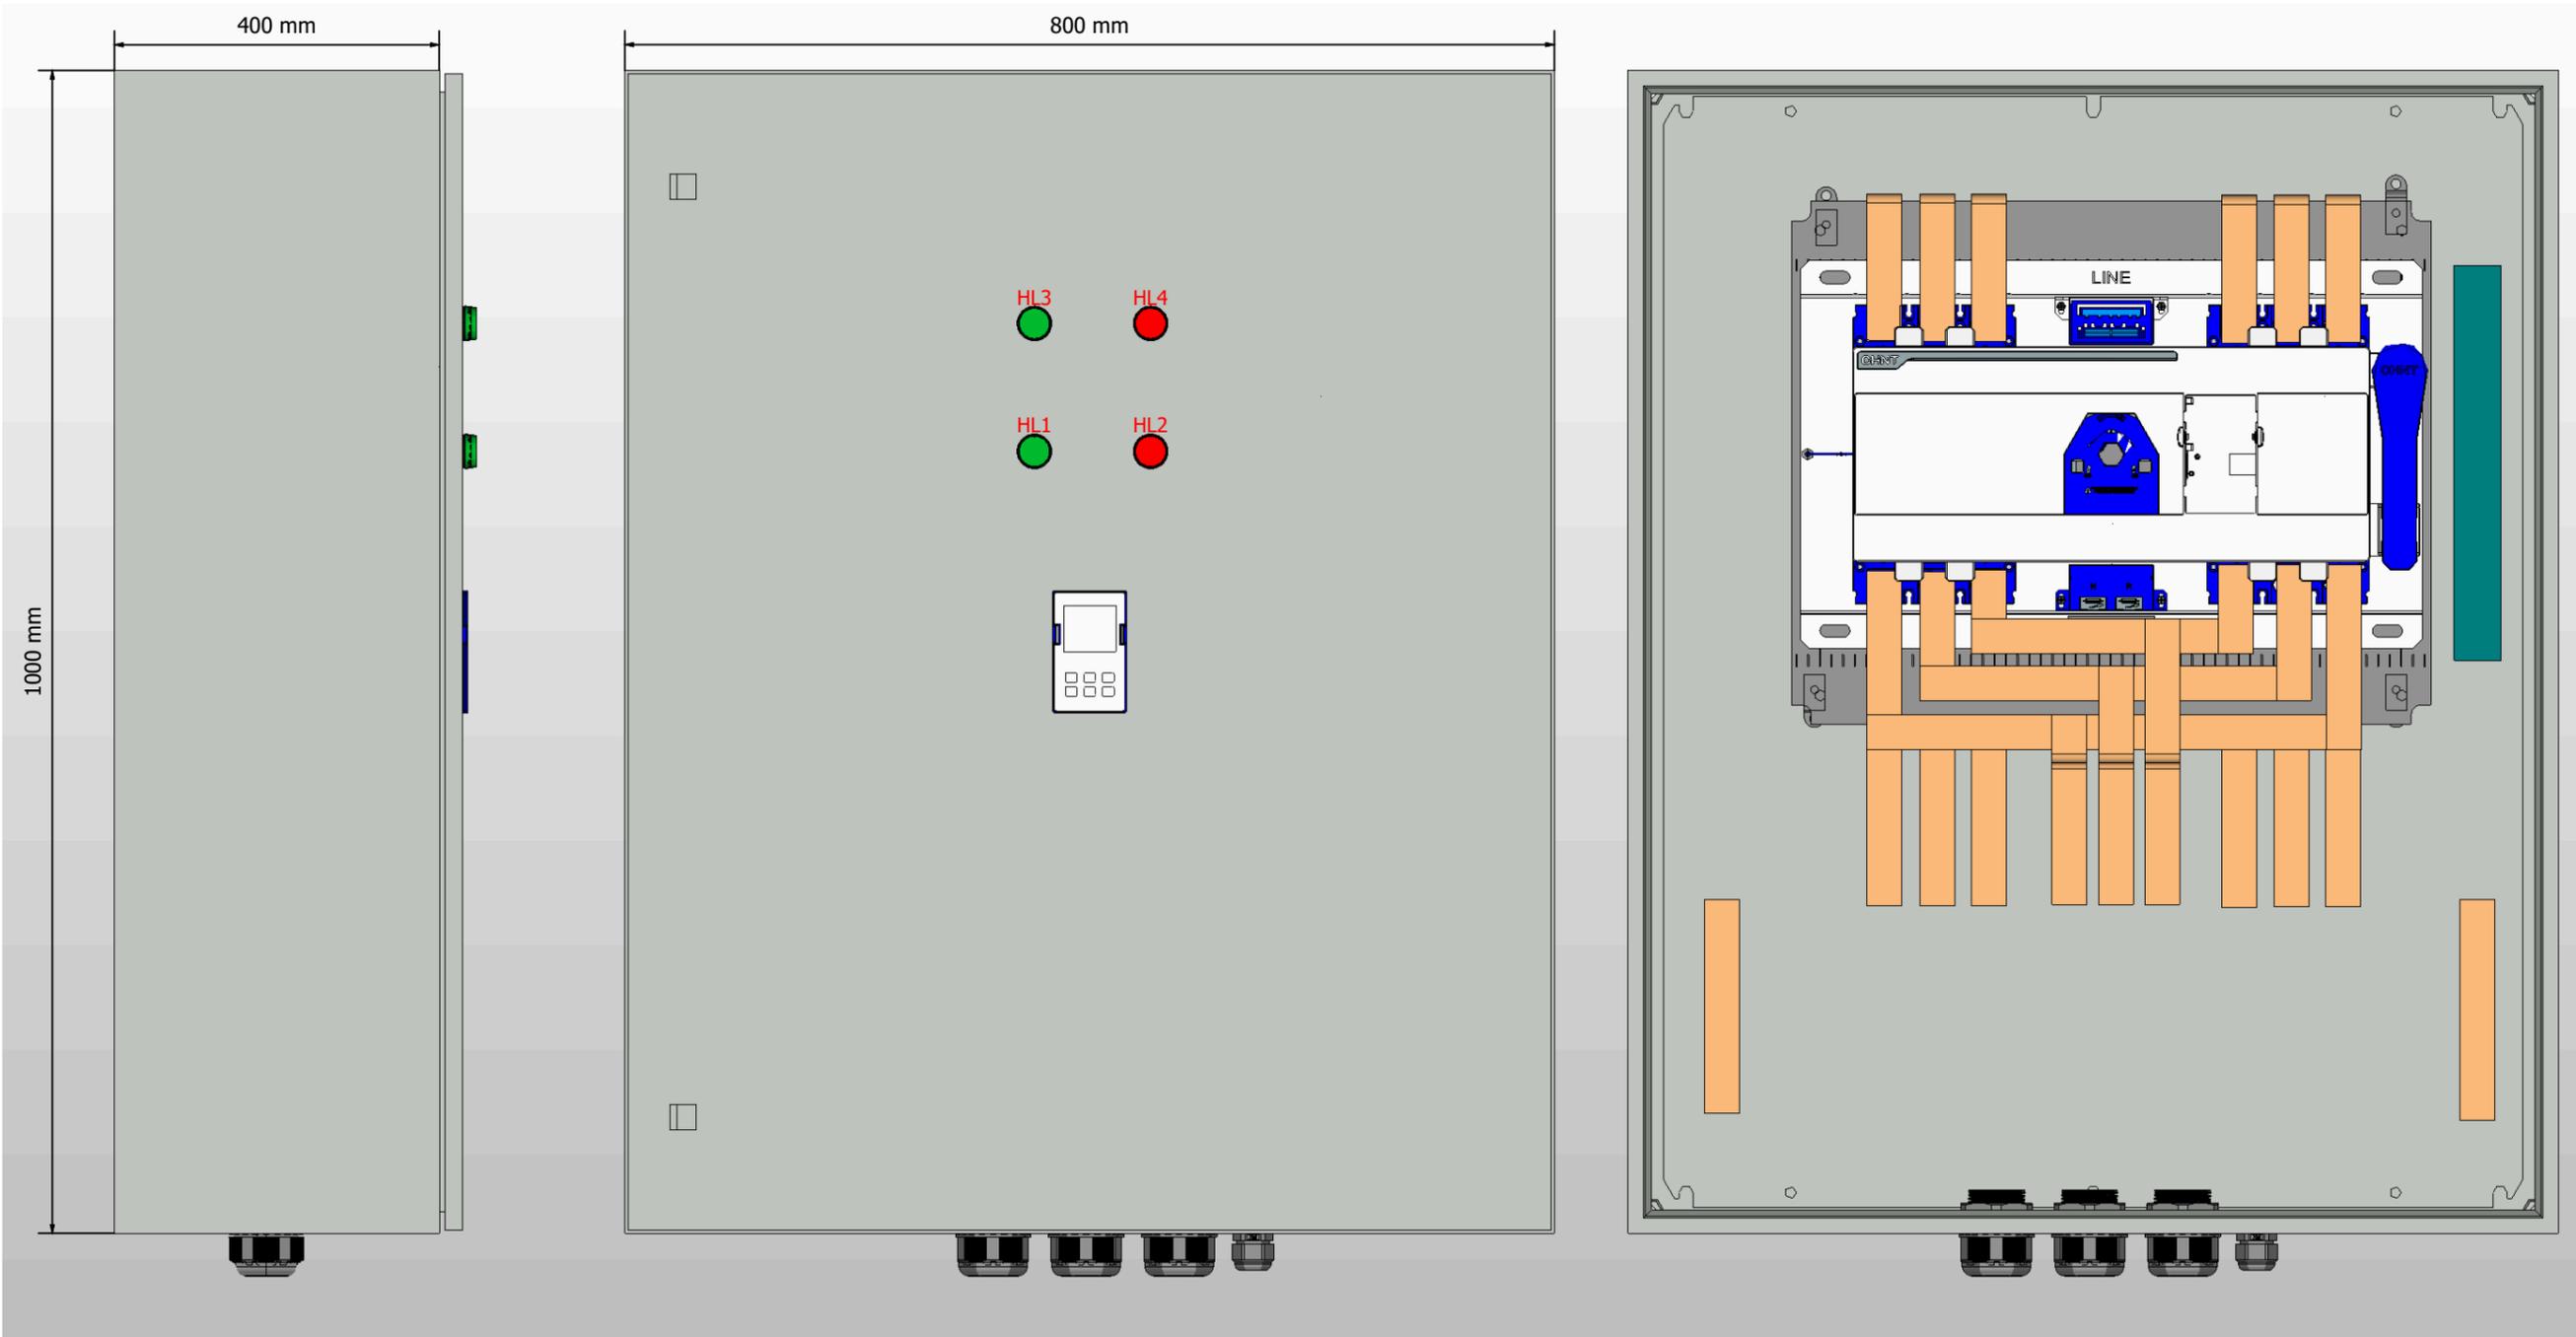


1. Степень защиты шкафа IP31.
2. Панель управления АВР выносится на дверь. При IP54 панель не выносится.
3. Цвет RAL 7035.
4. Глубина корпуса составляет 400 мм.

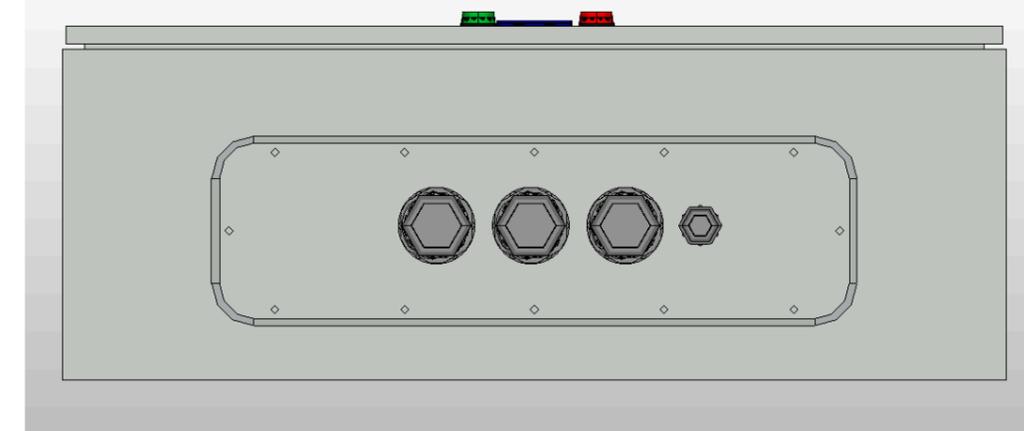


Инв. № подл.	Подп. и дата

Ред.	Листов	№ докум	Подп	Дата	Листов
					3

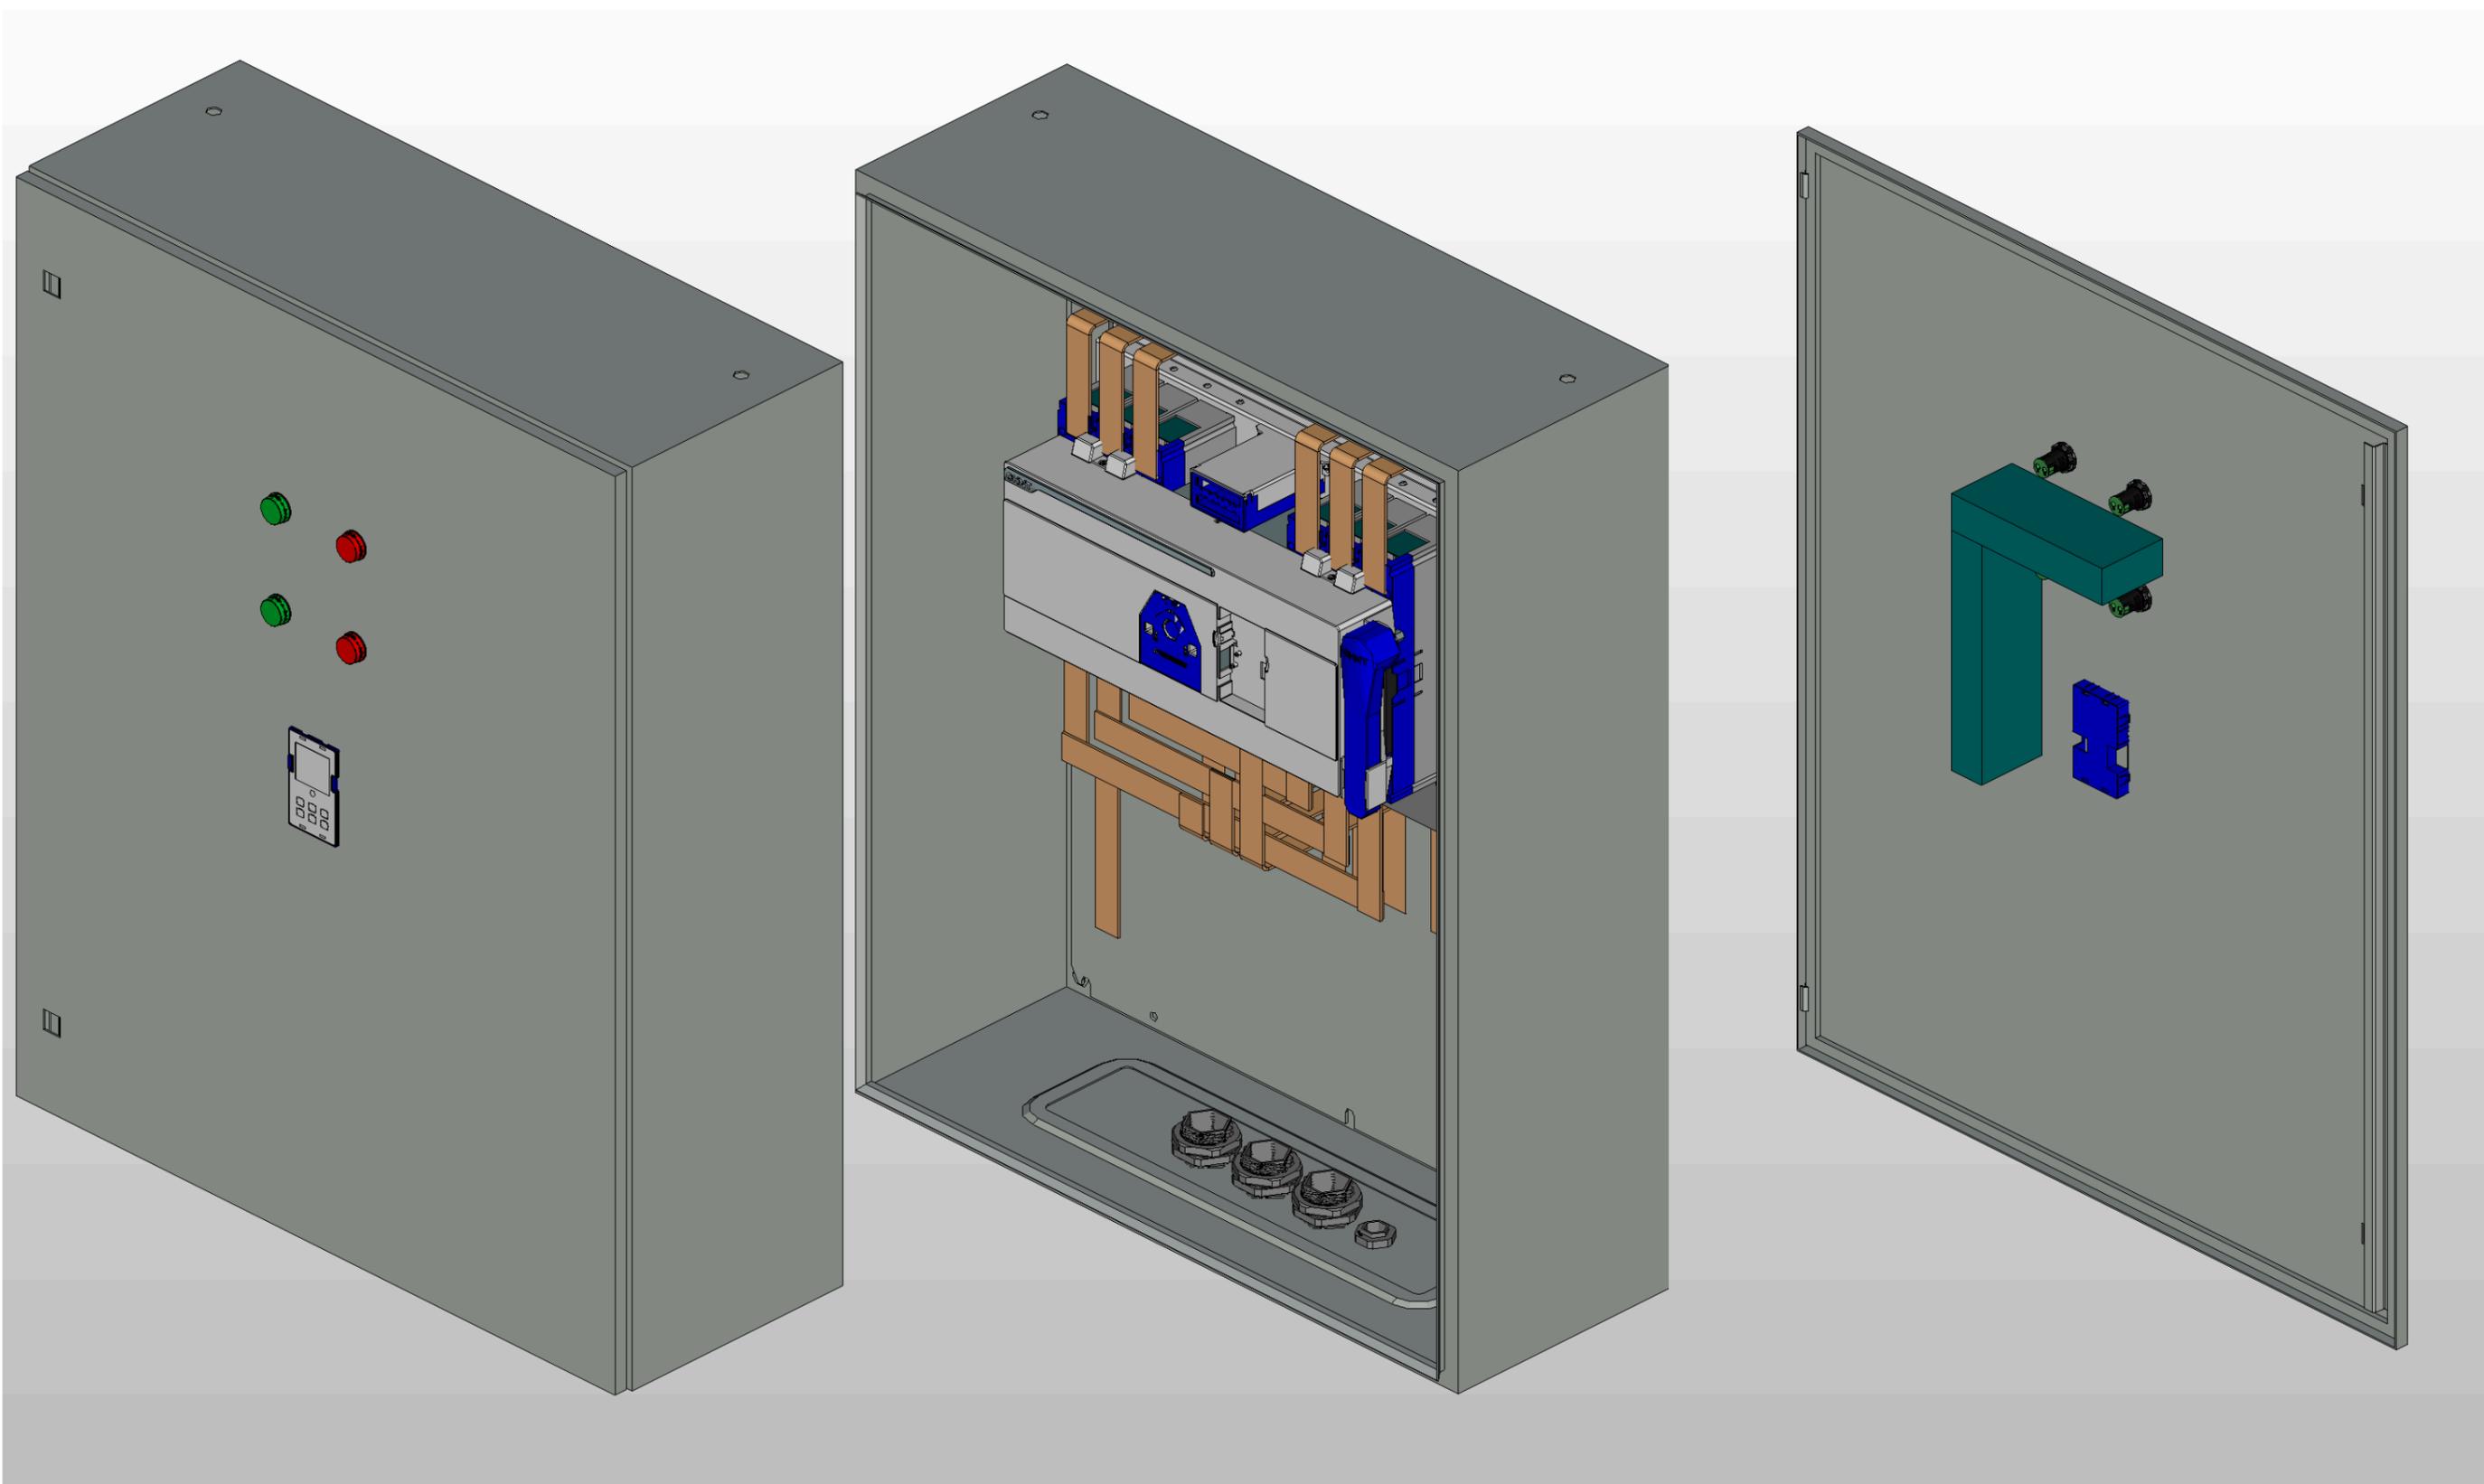


Инва. № подл.	Подп. и дата

Ред.	Листов	№ докум	Подп	Дата	Листов
					4

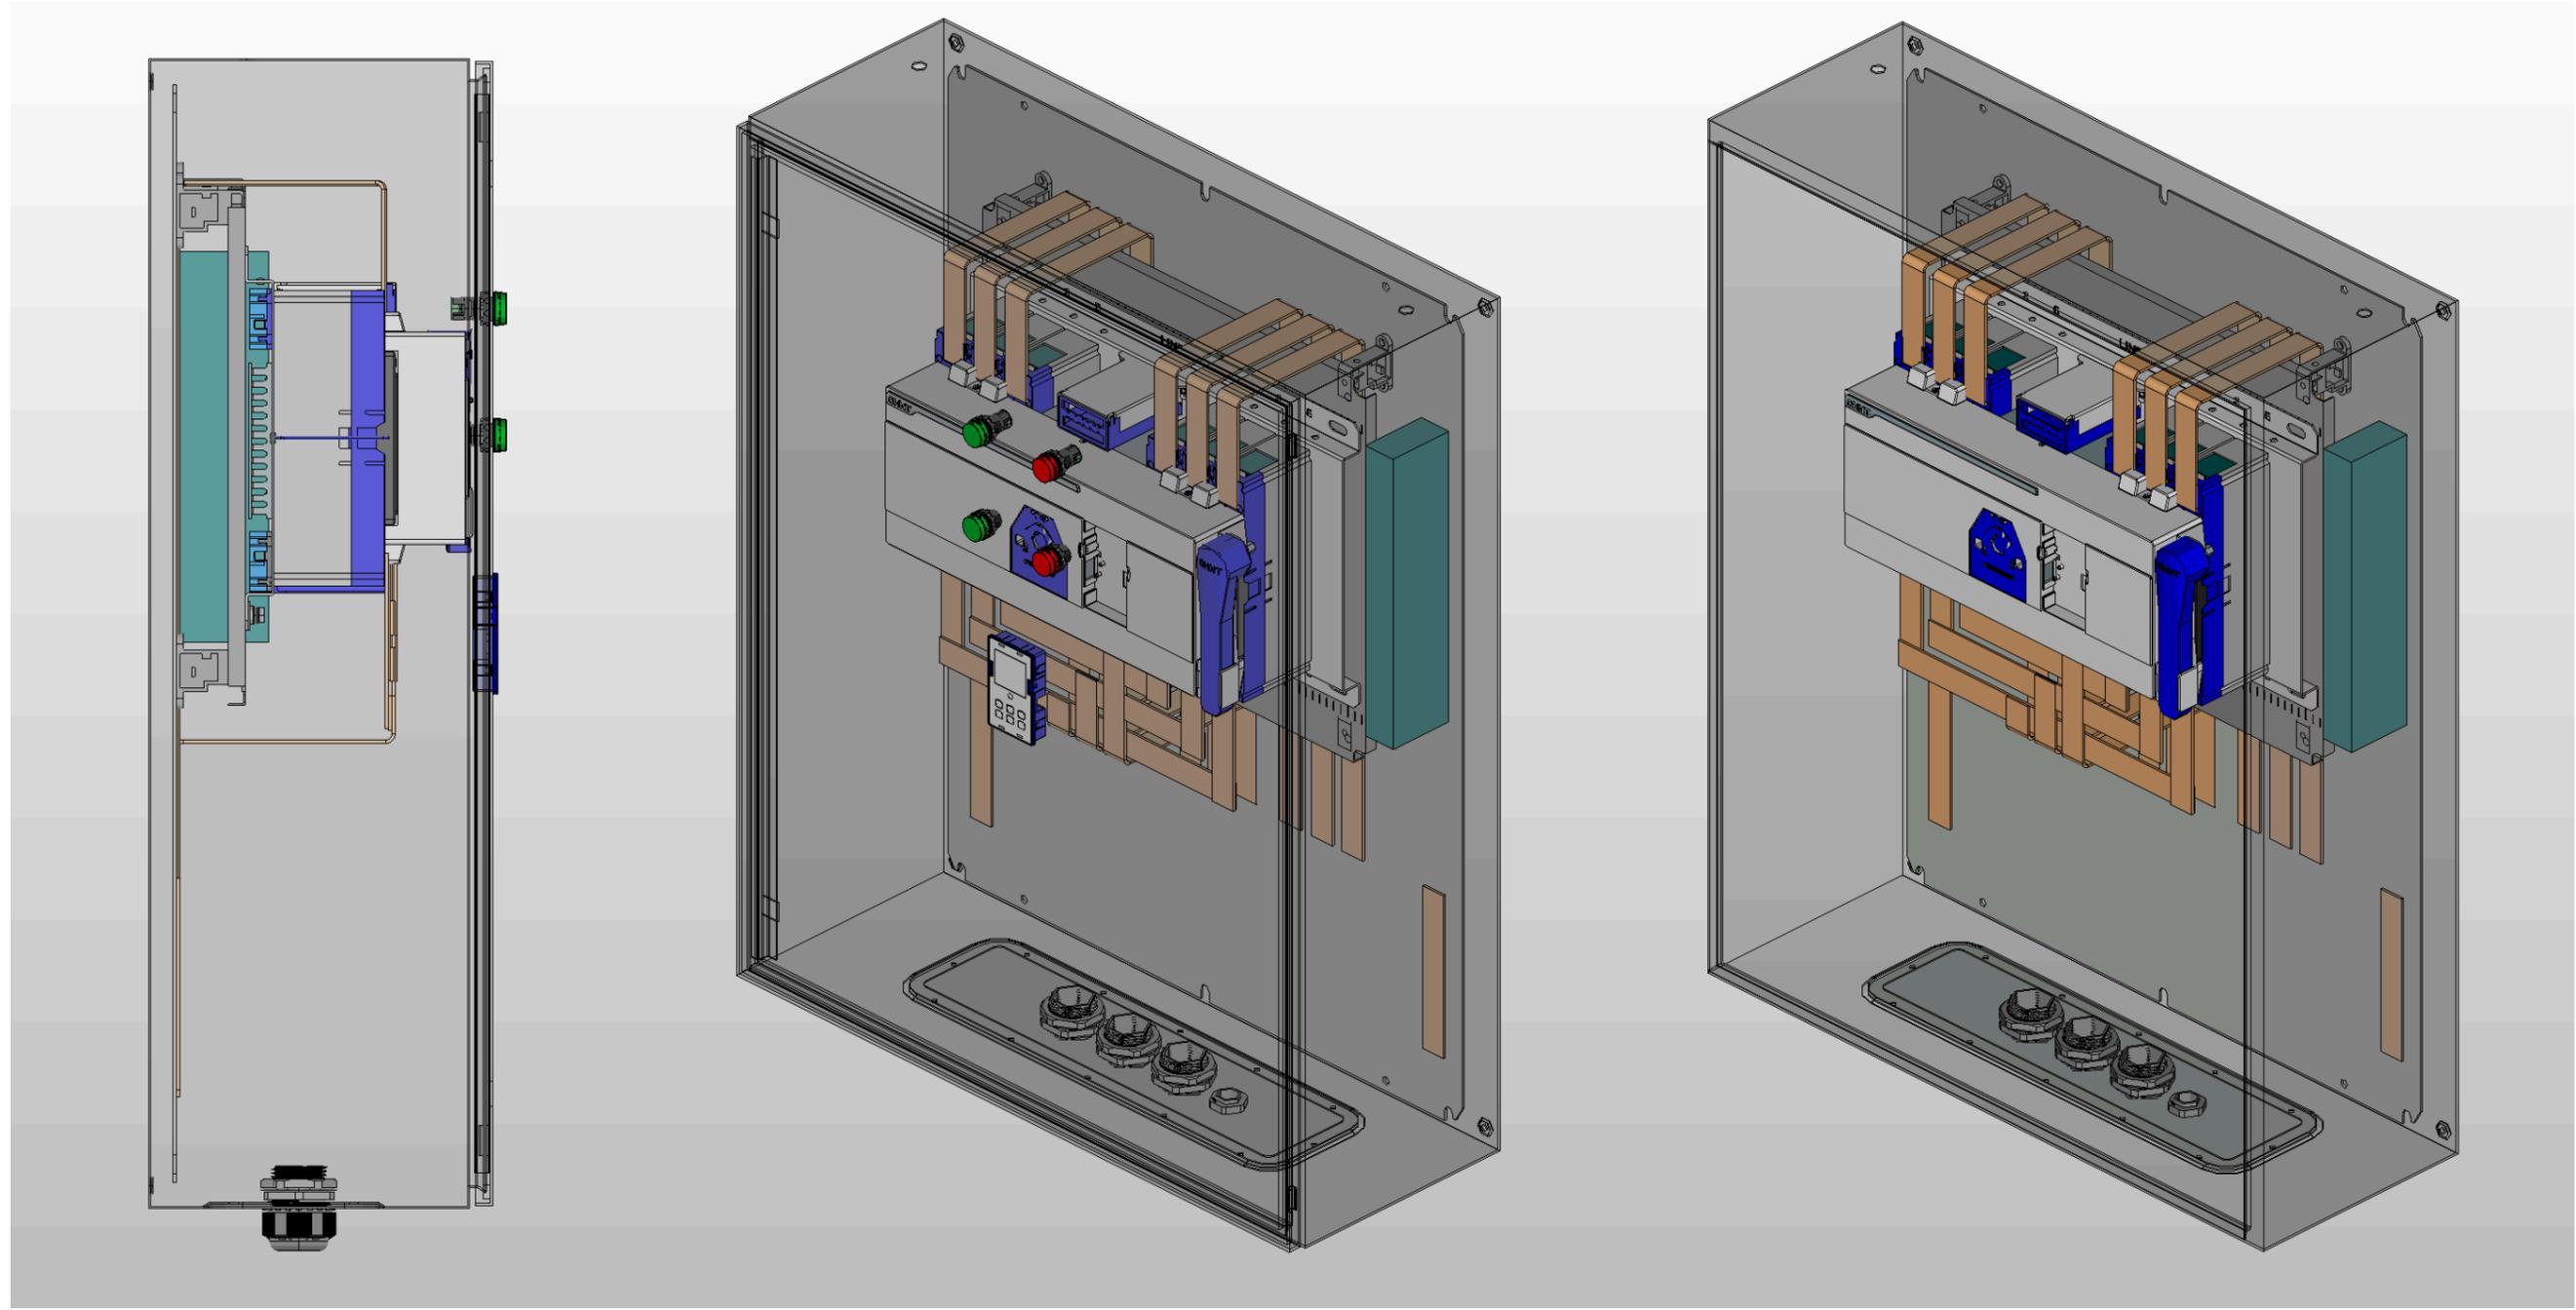

Инв. № подл.	Подп. и дата

Ред.	Листов	№ докум	Подп	Дата

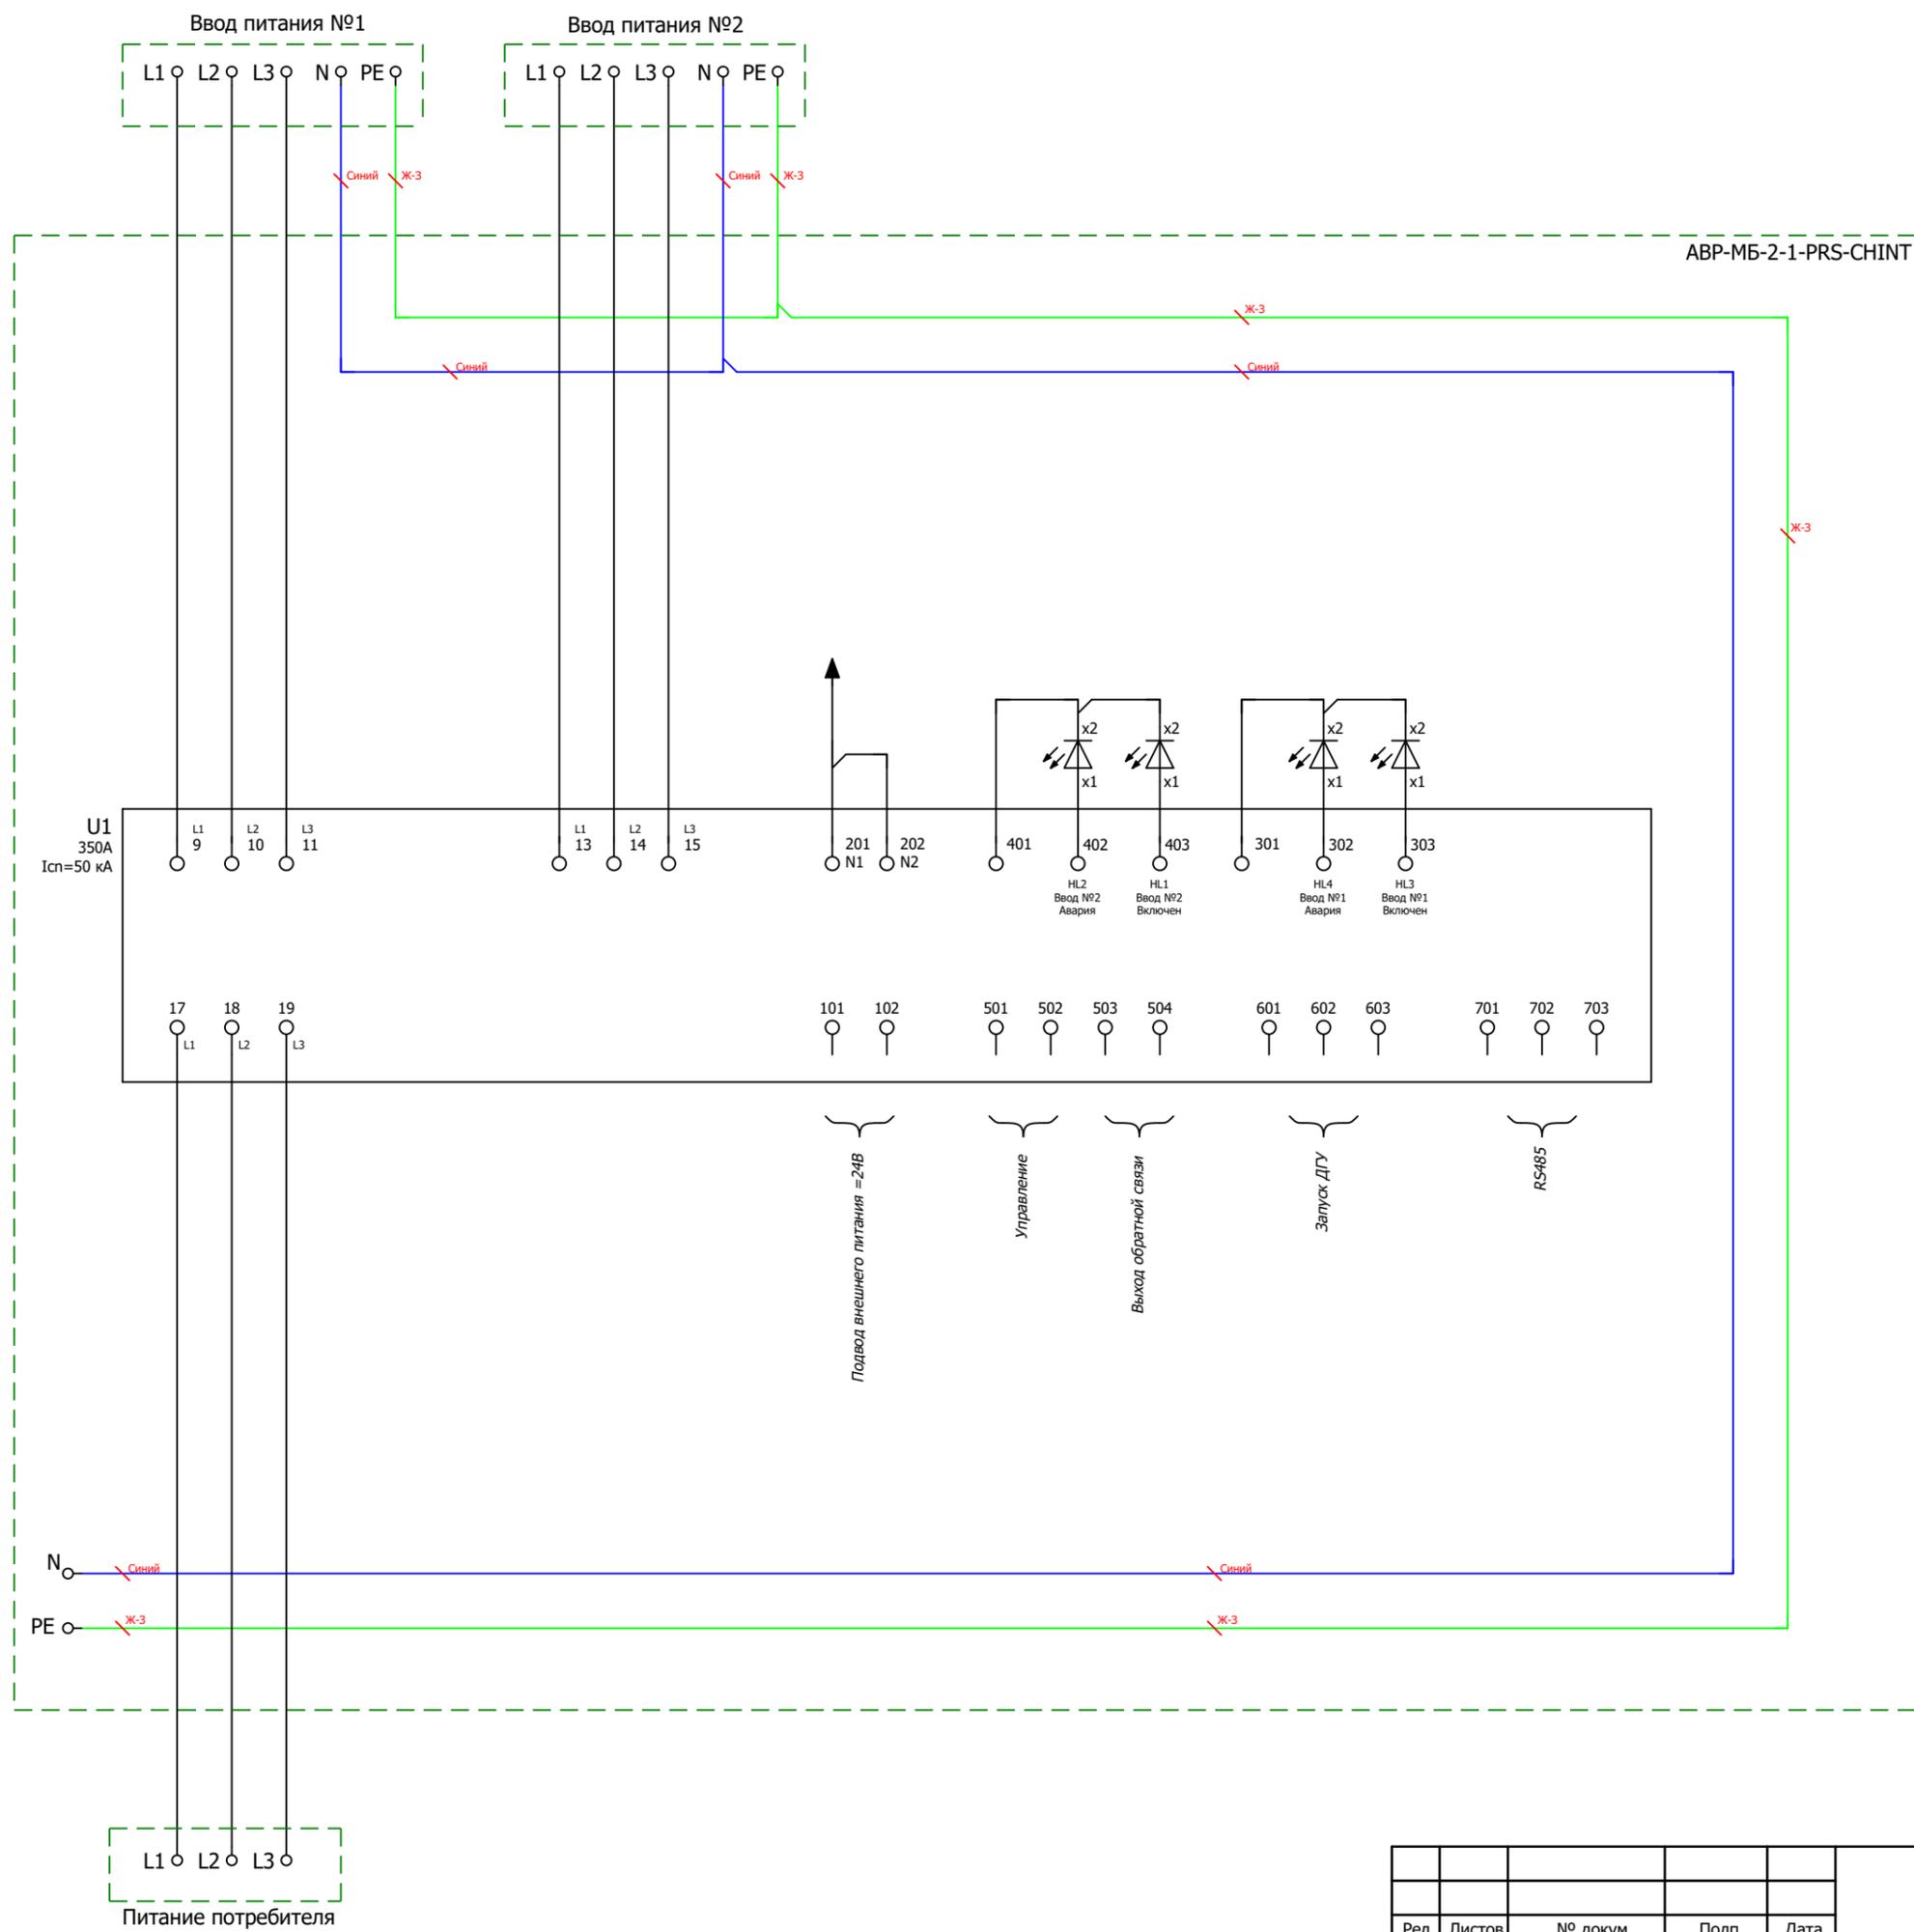

Инва. № подкл.	
Подп. и дата	

Ред.	Листов	№ докум	Подп	Дата

