

ООО "ПИРИС"

PIRIS

Техническая документация

Трёхфазный АВР на моноблоке

Два ввода 350 А

ABP-PRS-МБ-2-1-350-EKF

Опис. и парам.	
Номенкл.	
Контакты	

Содержание


Лист	Название
1	Титульный лист
2	Содержание
3	Габаритный чертеж
4	Габаритный чертеж.3D-модель
5	Габаритный чертеж.3D-модель
6	ЭЗ. Схема силовая
7	Групповая спецификация изделий

Инв. № подл	Подп. и дата		Взам. инв. №	Инв. № дубл	Подп. и дата
	Ред.	Листов	№ докум	Подп	Дата
	Разраб				
	Пров				
	Т.контр				
	Рук				
	Н.контр				
	Утв				


Лит	Лист	Листов
	2	7




Инв. № подл.	Подп. и дата				

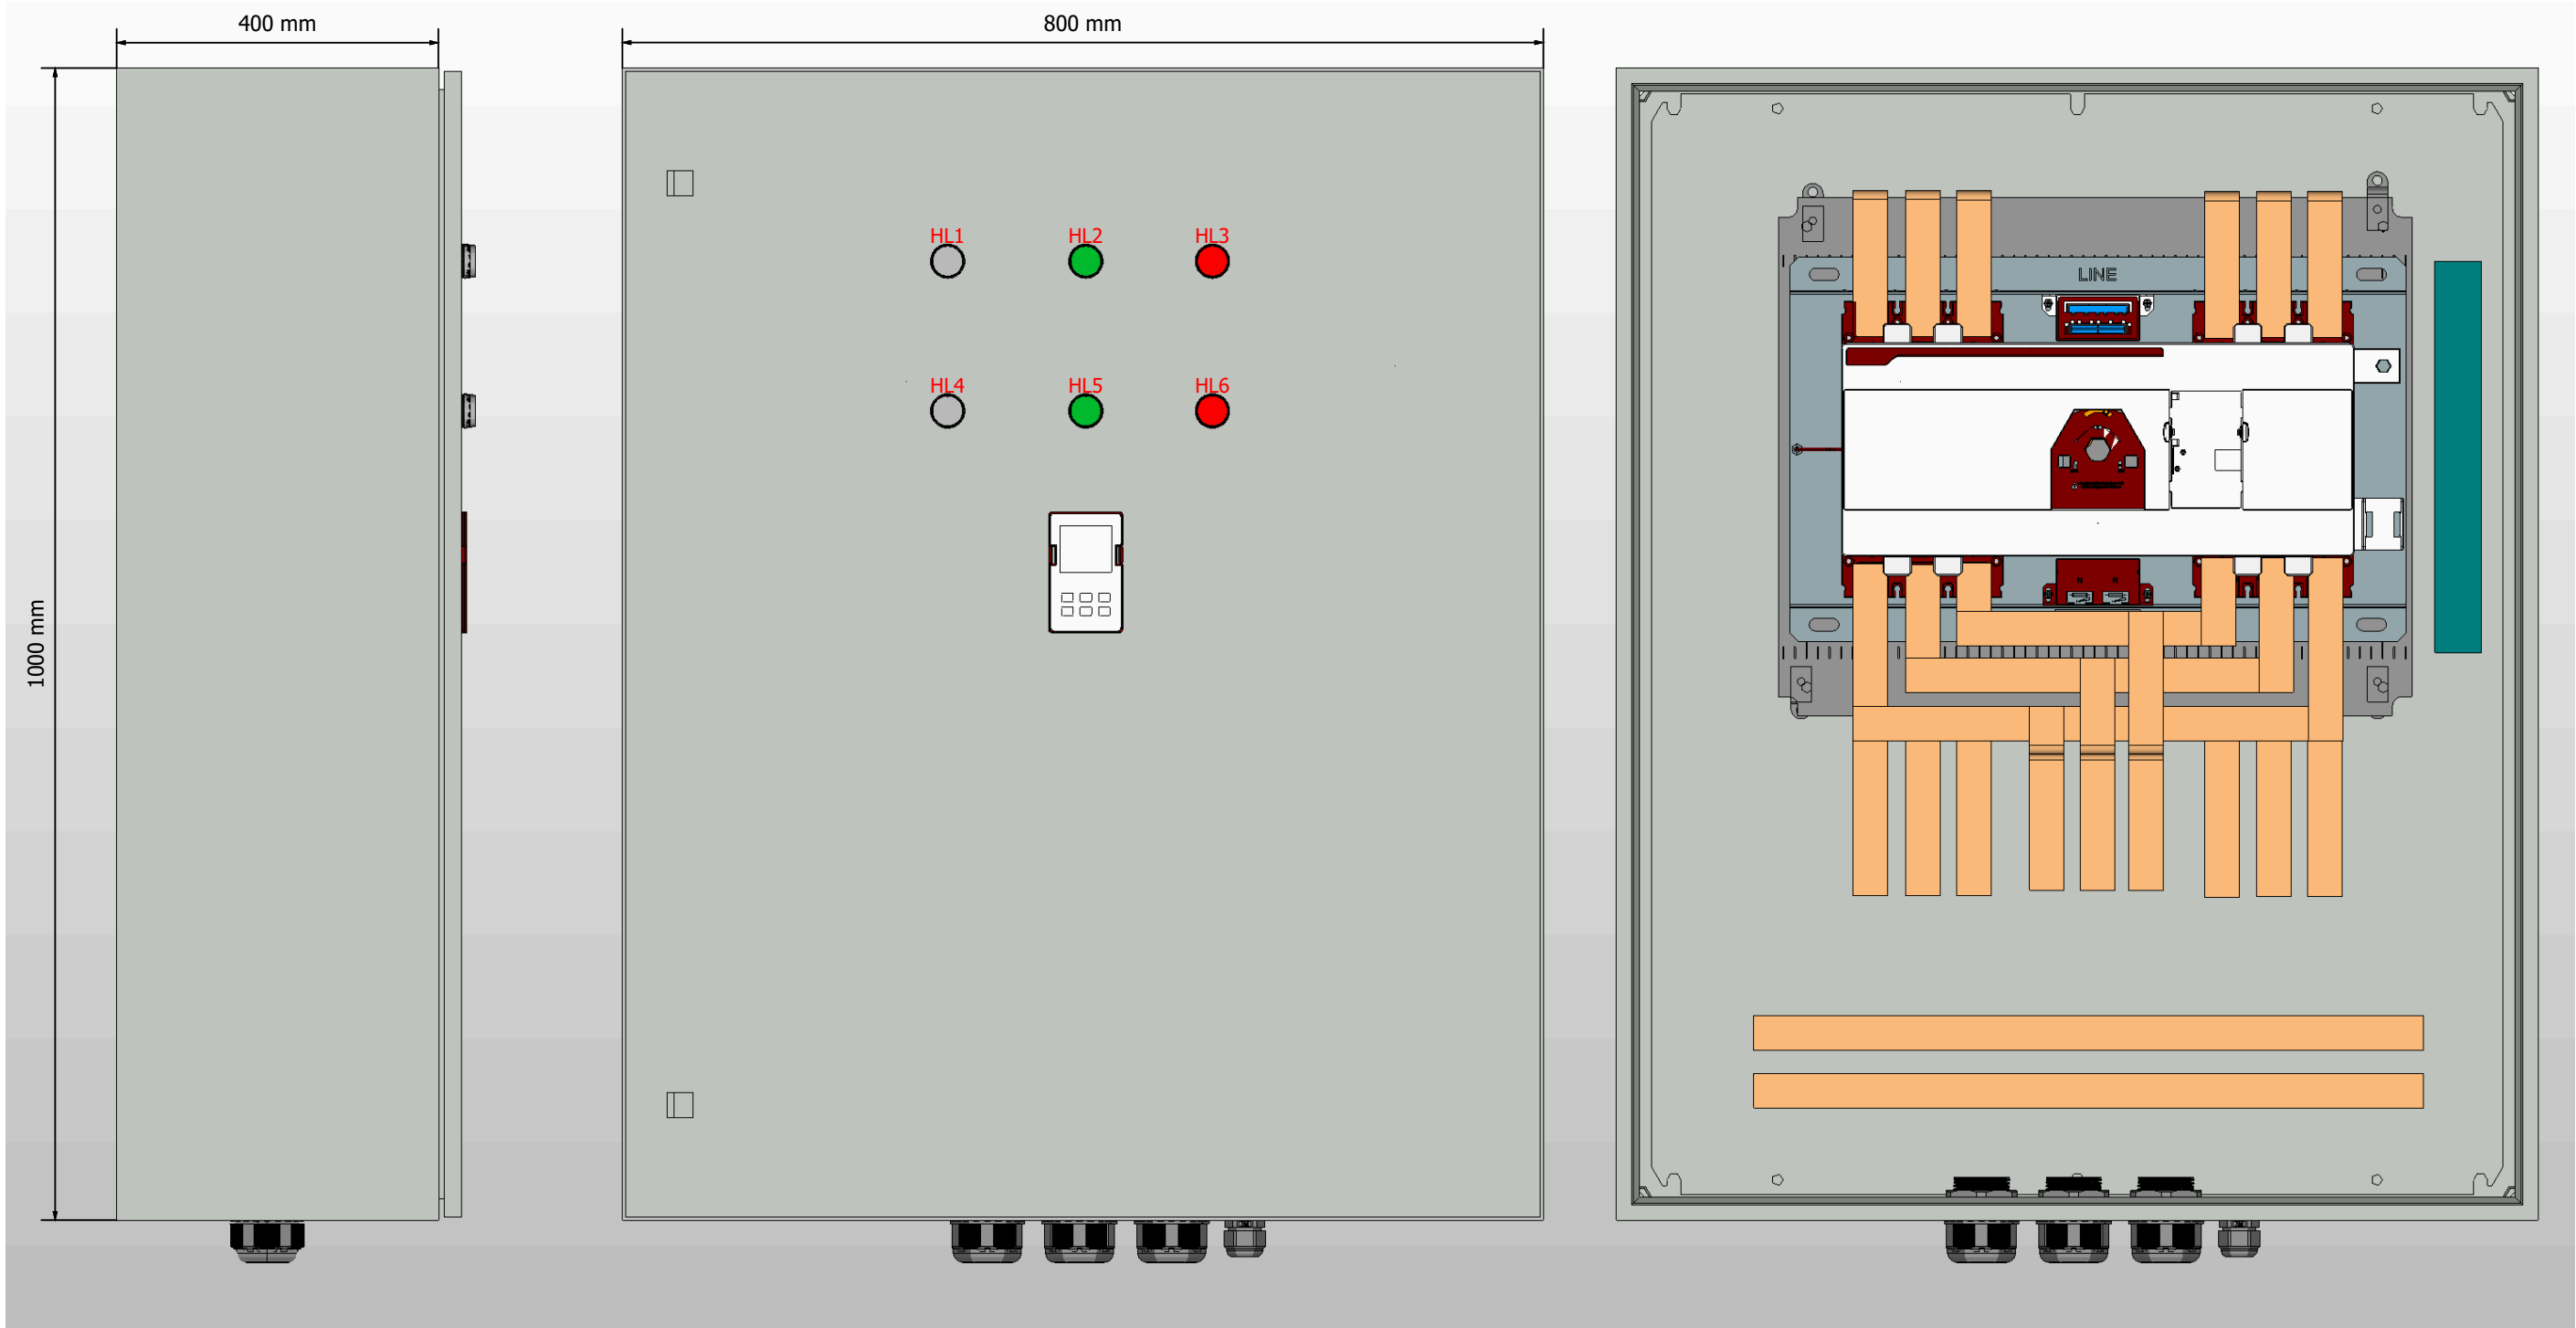

1. Степень защиты шкафа IP31.
2. Панель управления АВР выносится на дверь. При IP54 панель не выносится.
3. Цвет RAL7035.
4. Глубина корпуса составляет 400 мм.

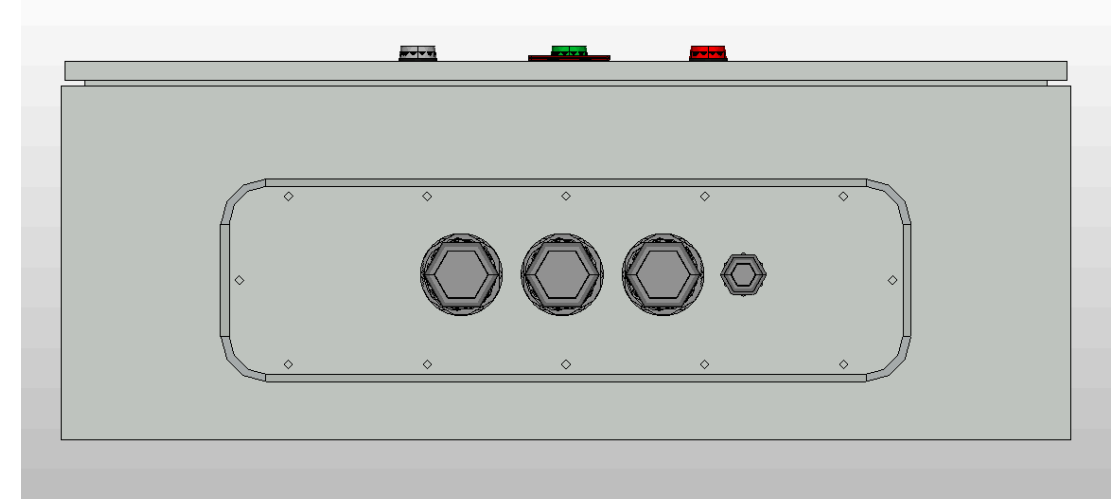


						Листов
						3
Ред.	Листов	№ докум	Подп	Дата		

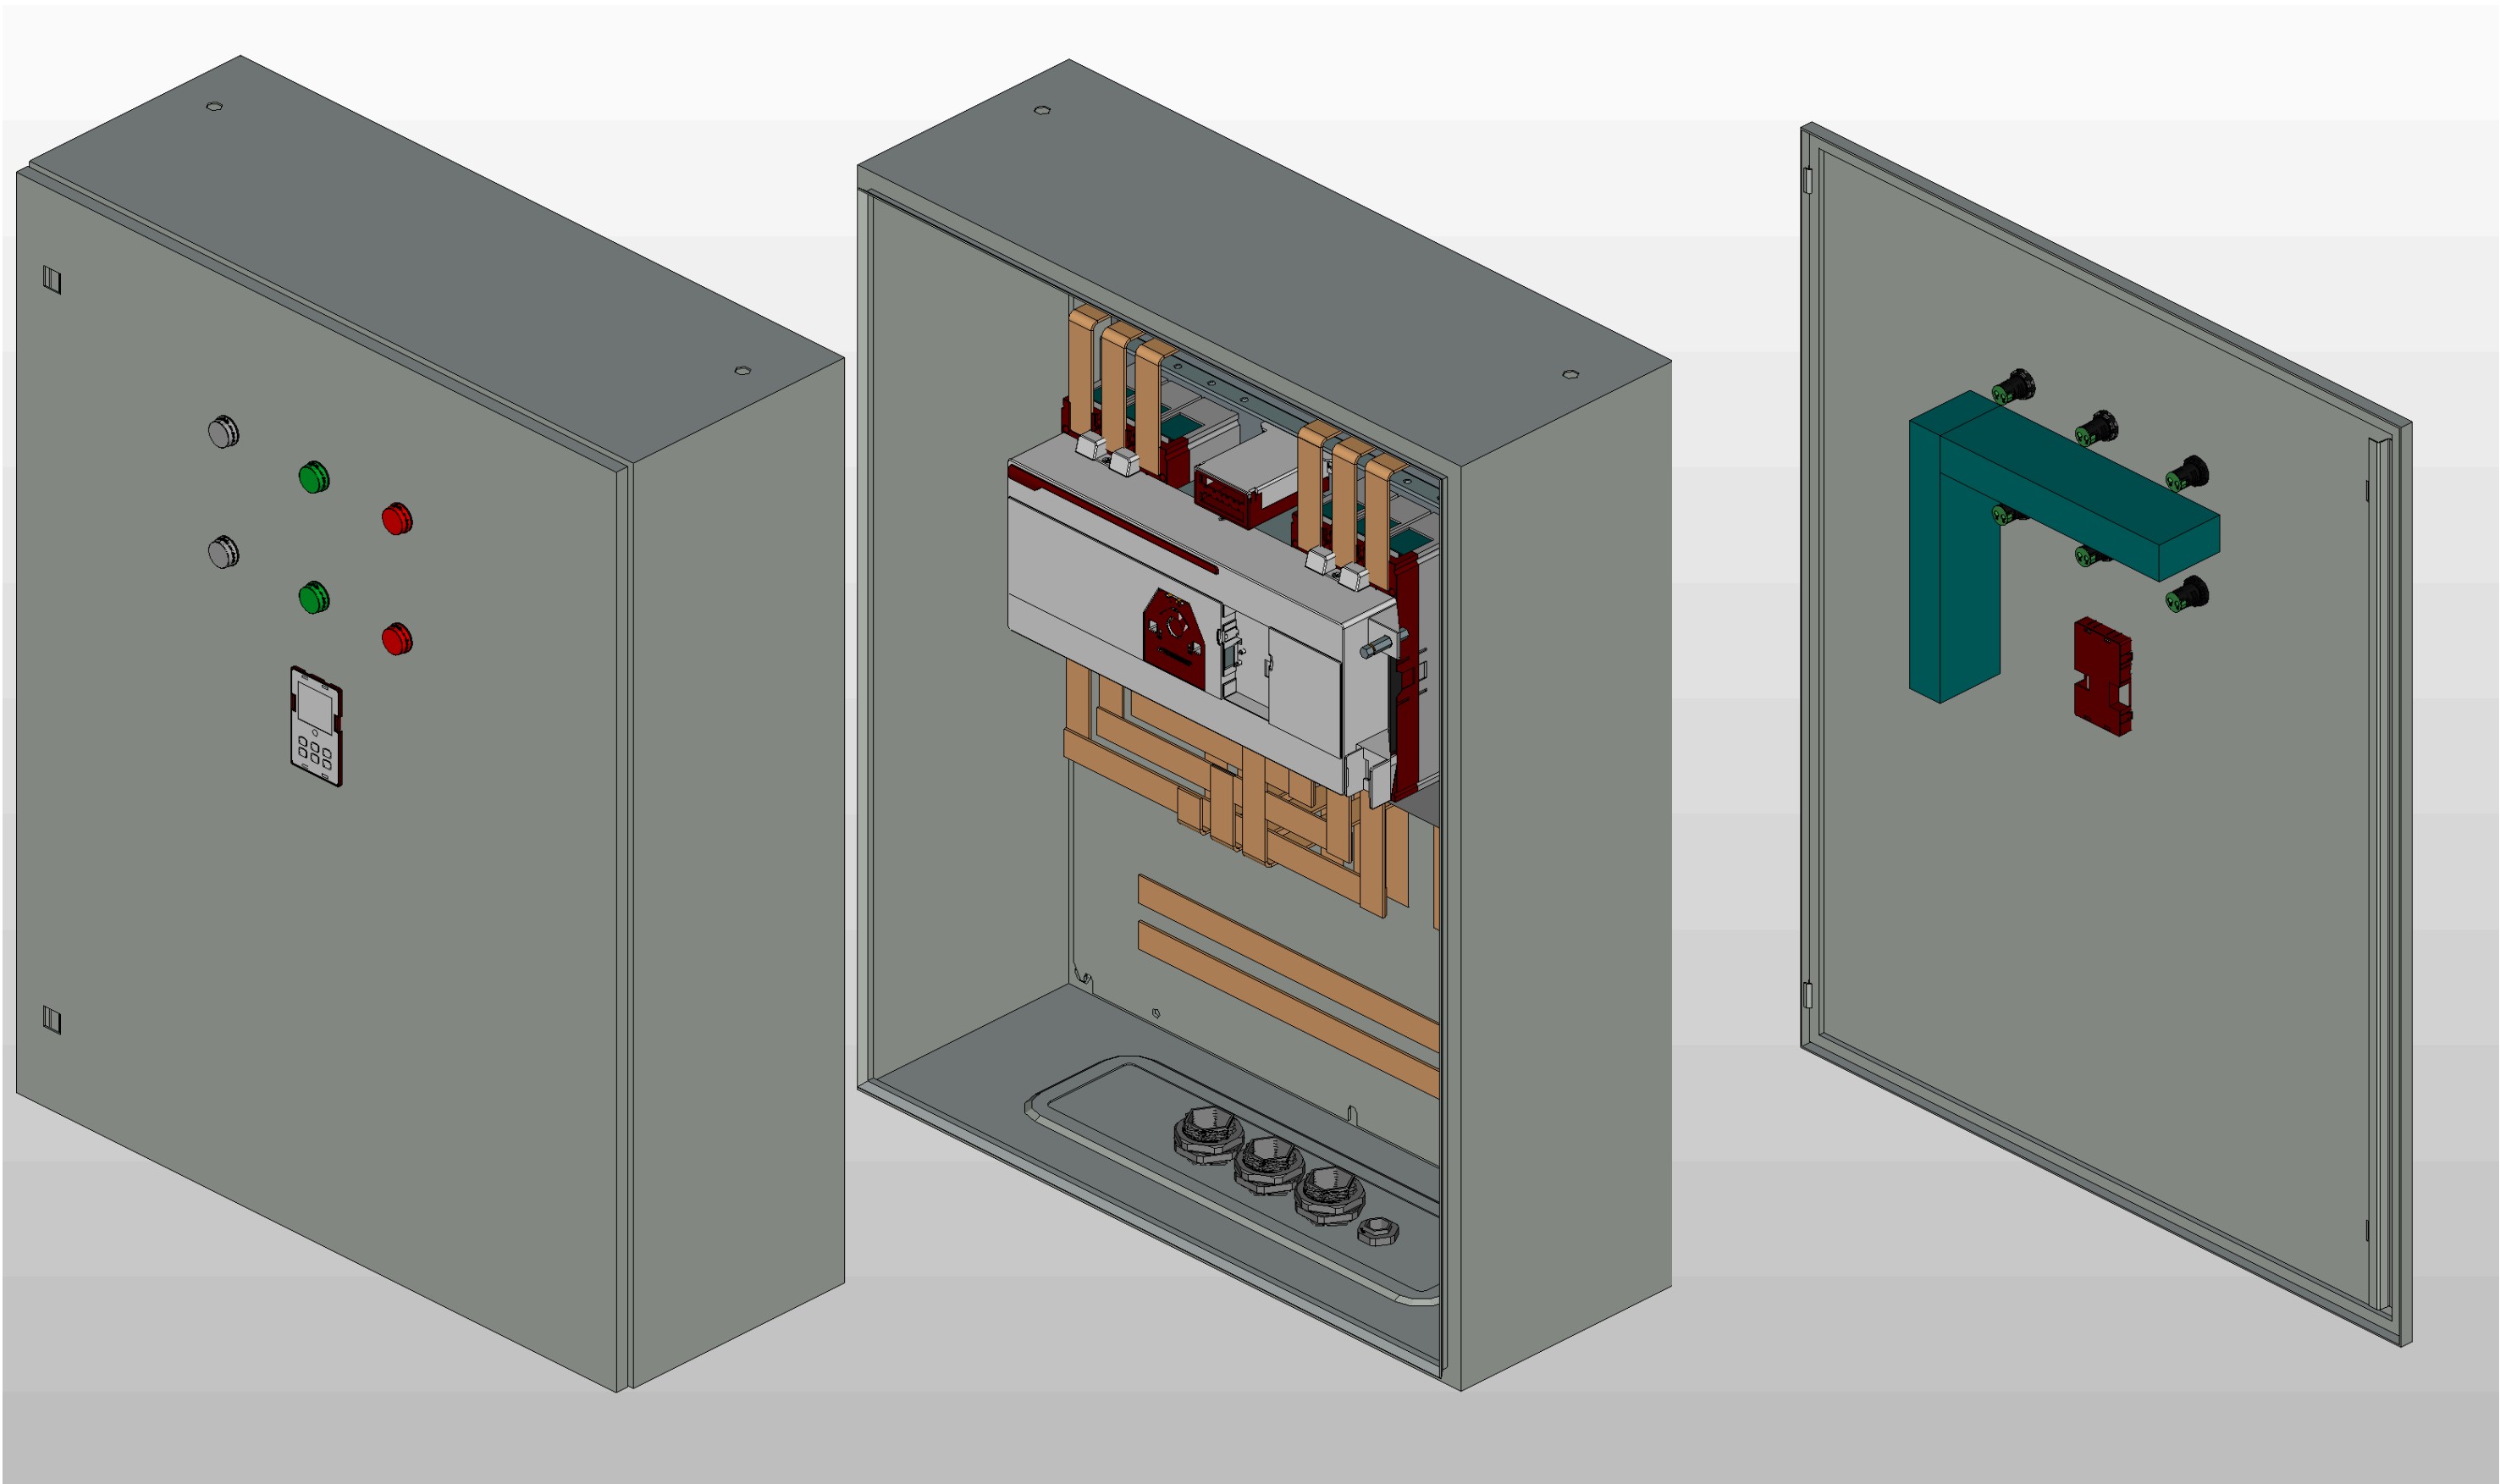

Инв. № подл.		Подп. и дата		

Ред.	Листов	№ докум	Подп	Дата

Листов
4

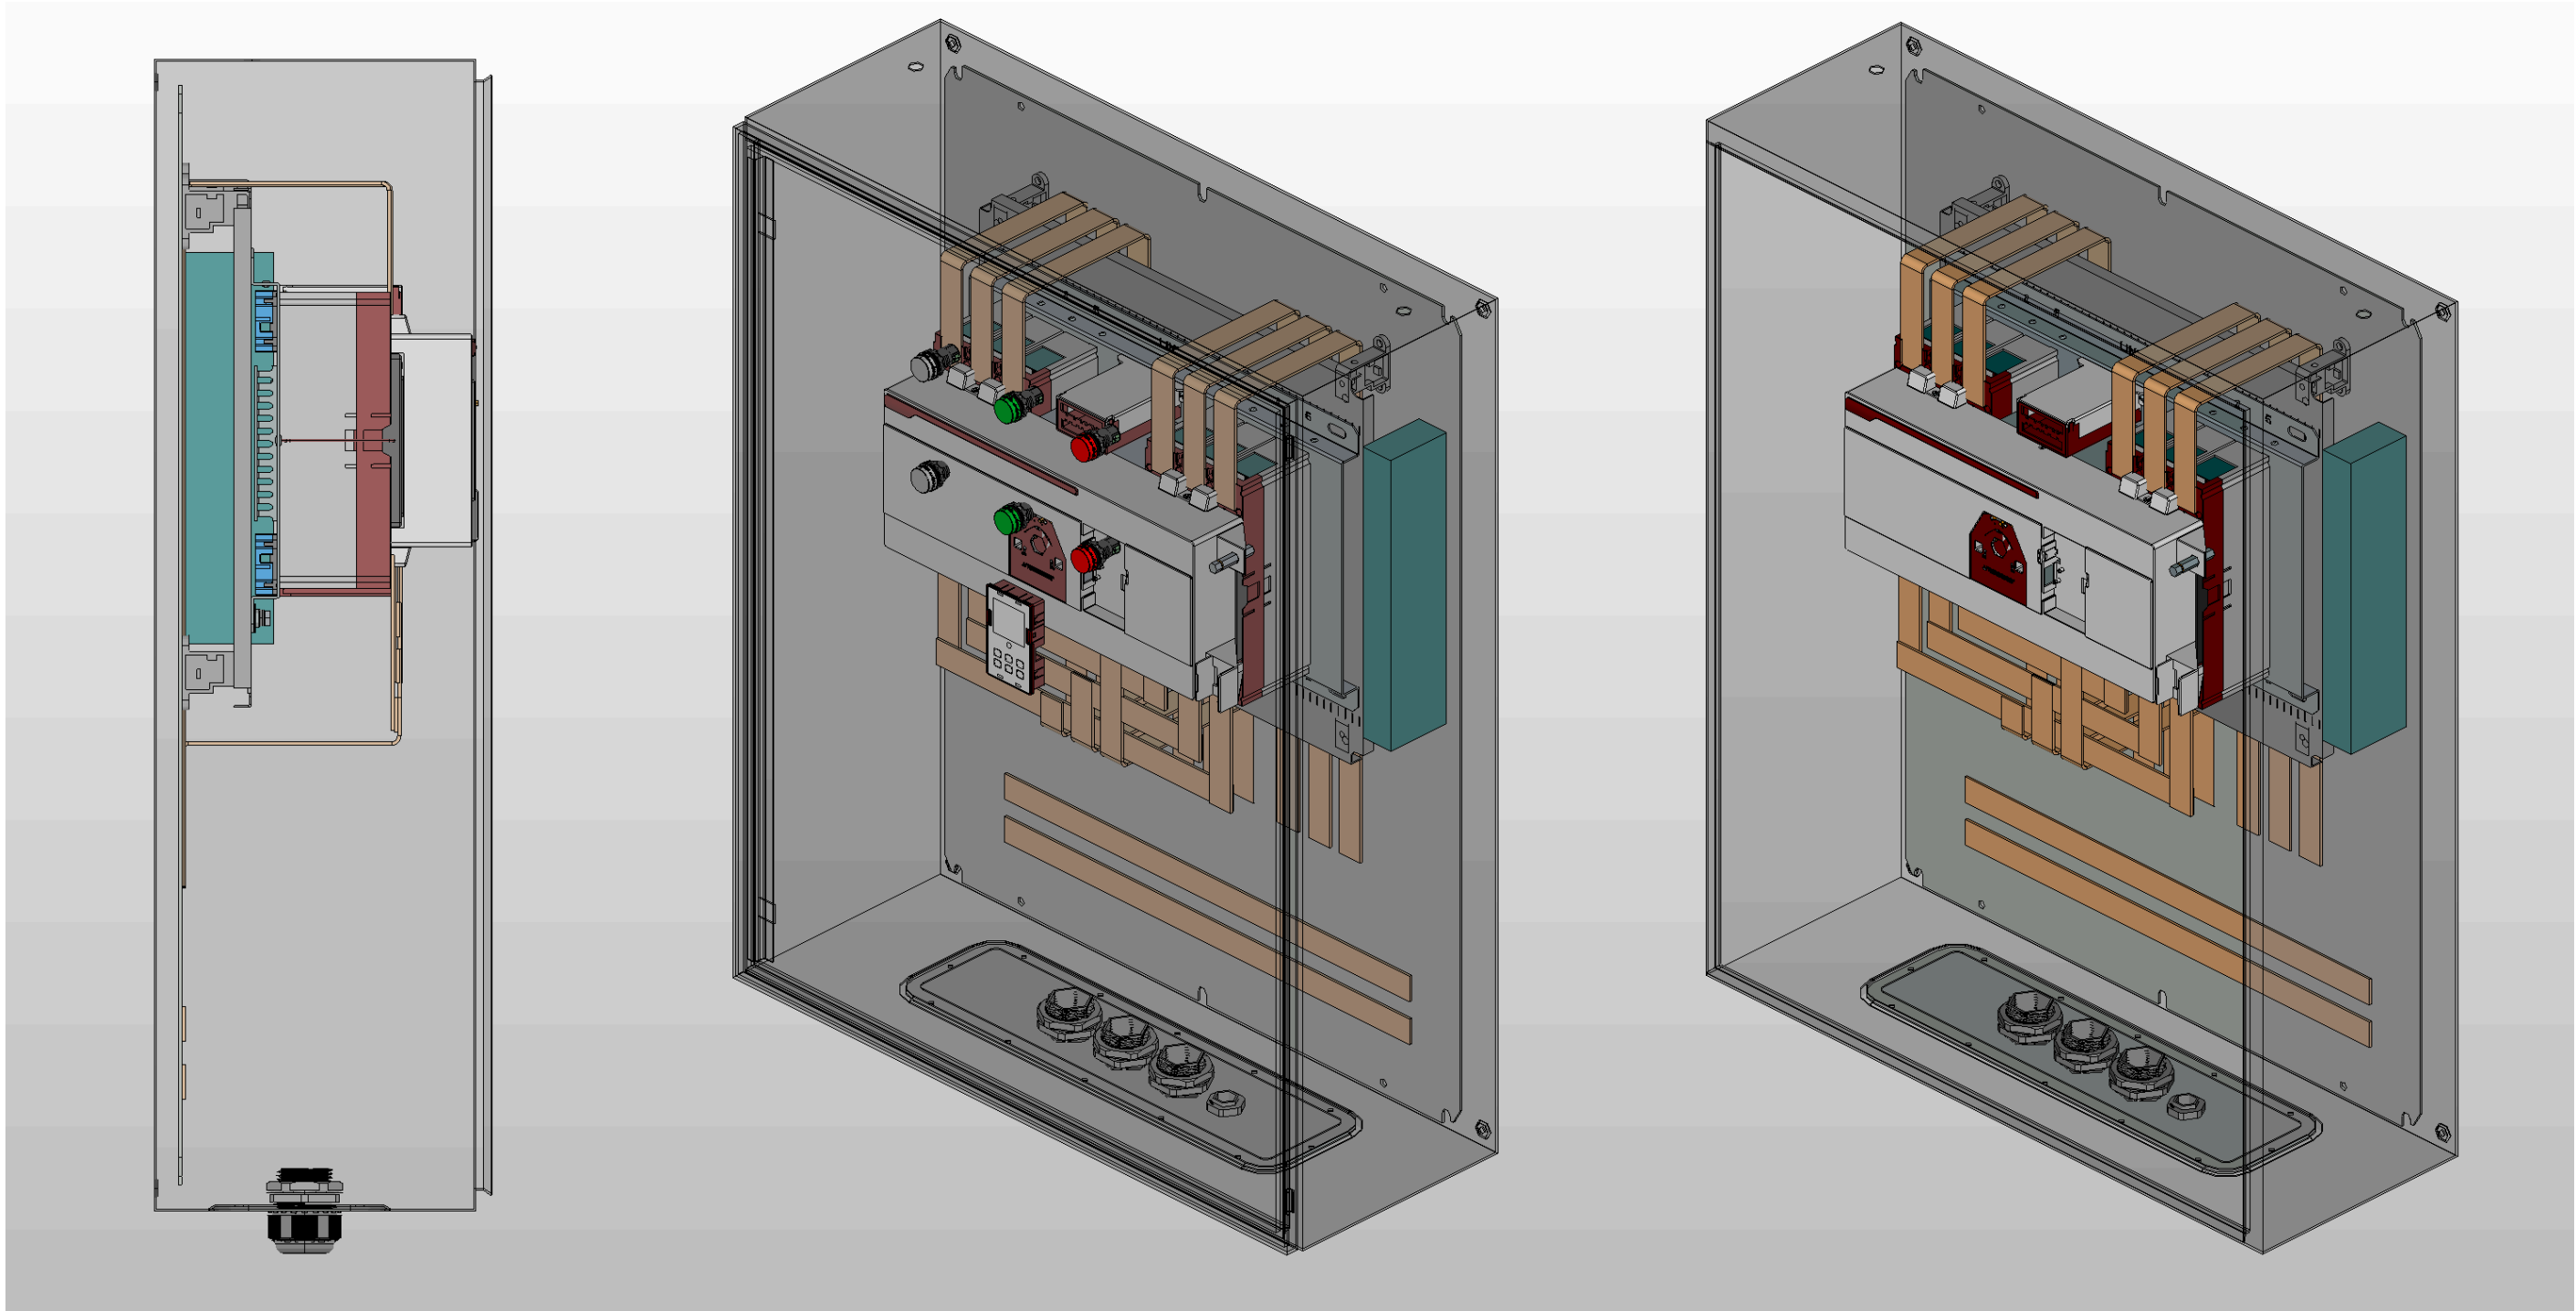


Инв. № подл.	Подп. и дата				

Ред.	Листов	№ докум	Подп	Дата

Листов
5

Инв. № подл.	Подп. и дата			

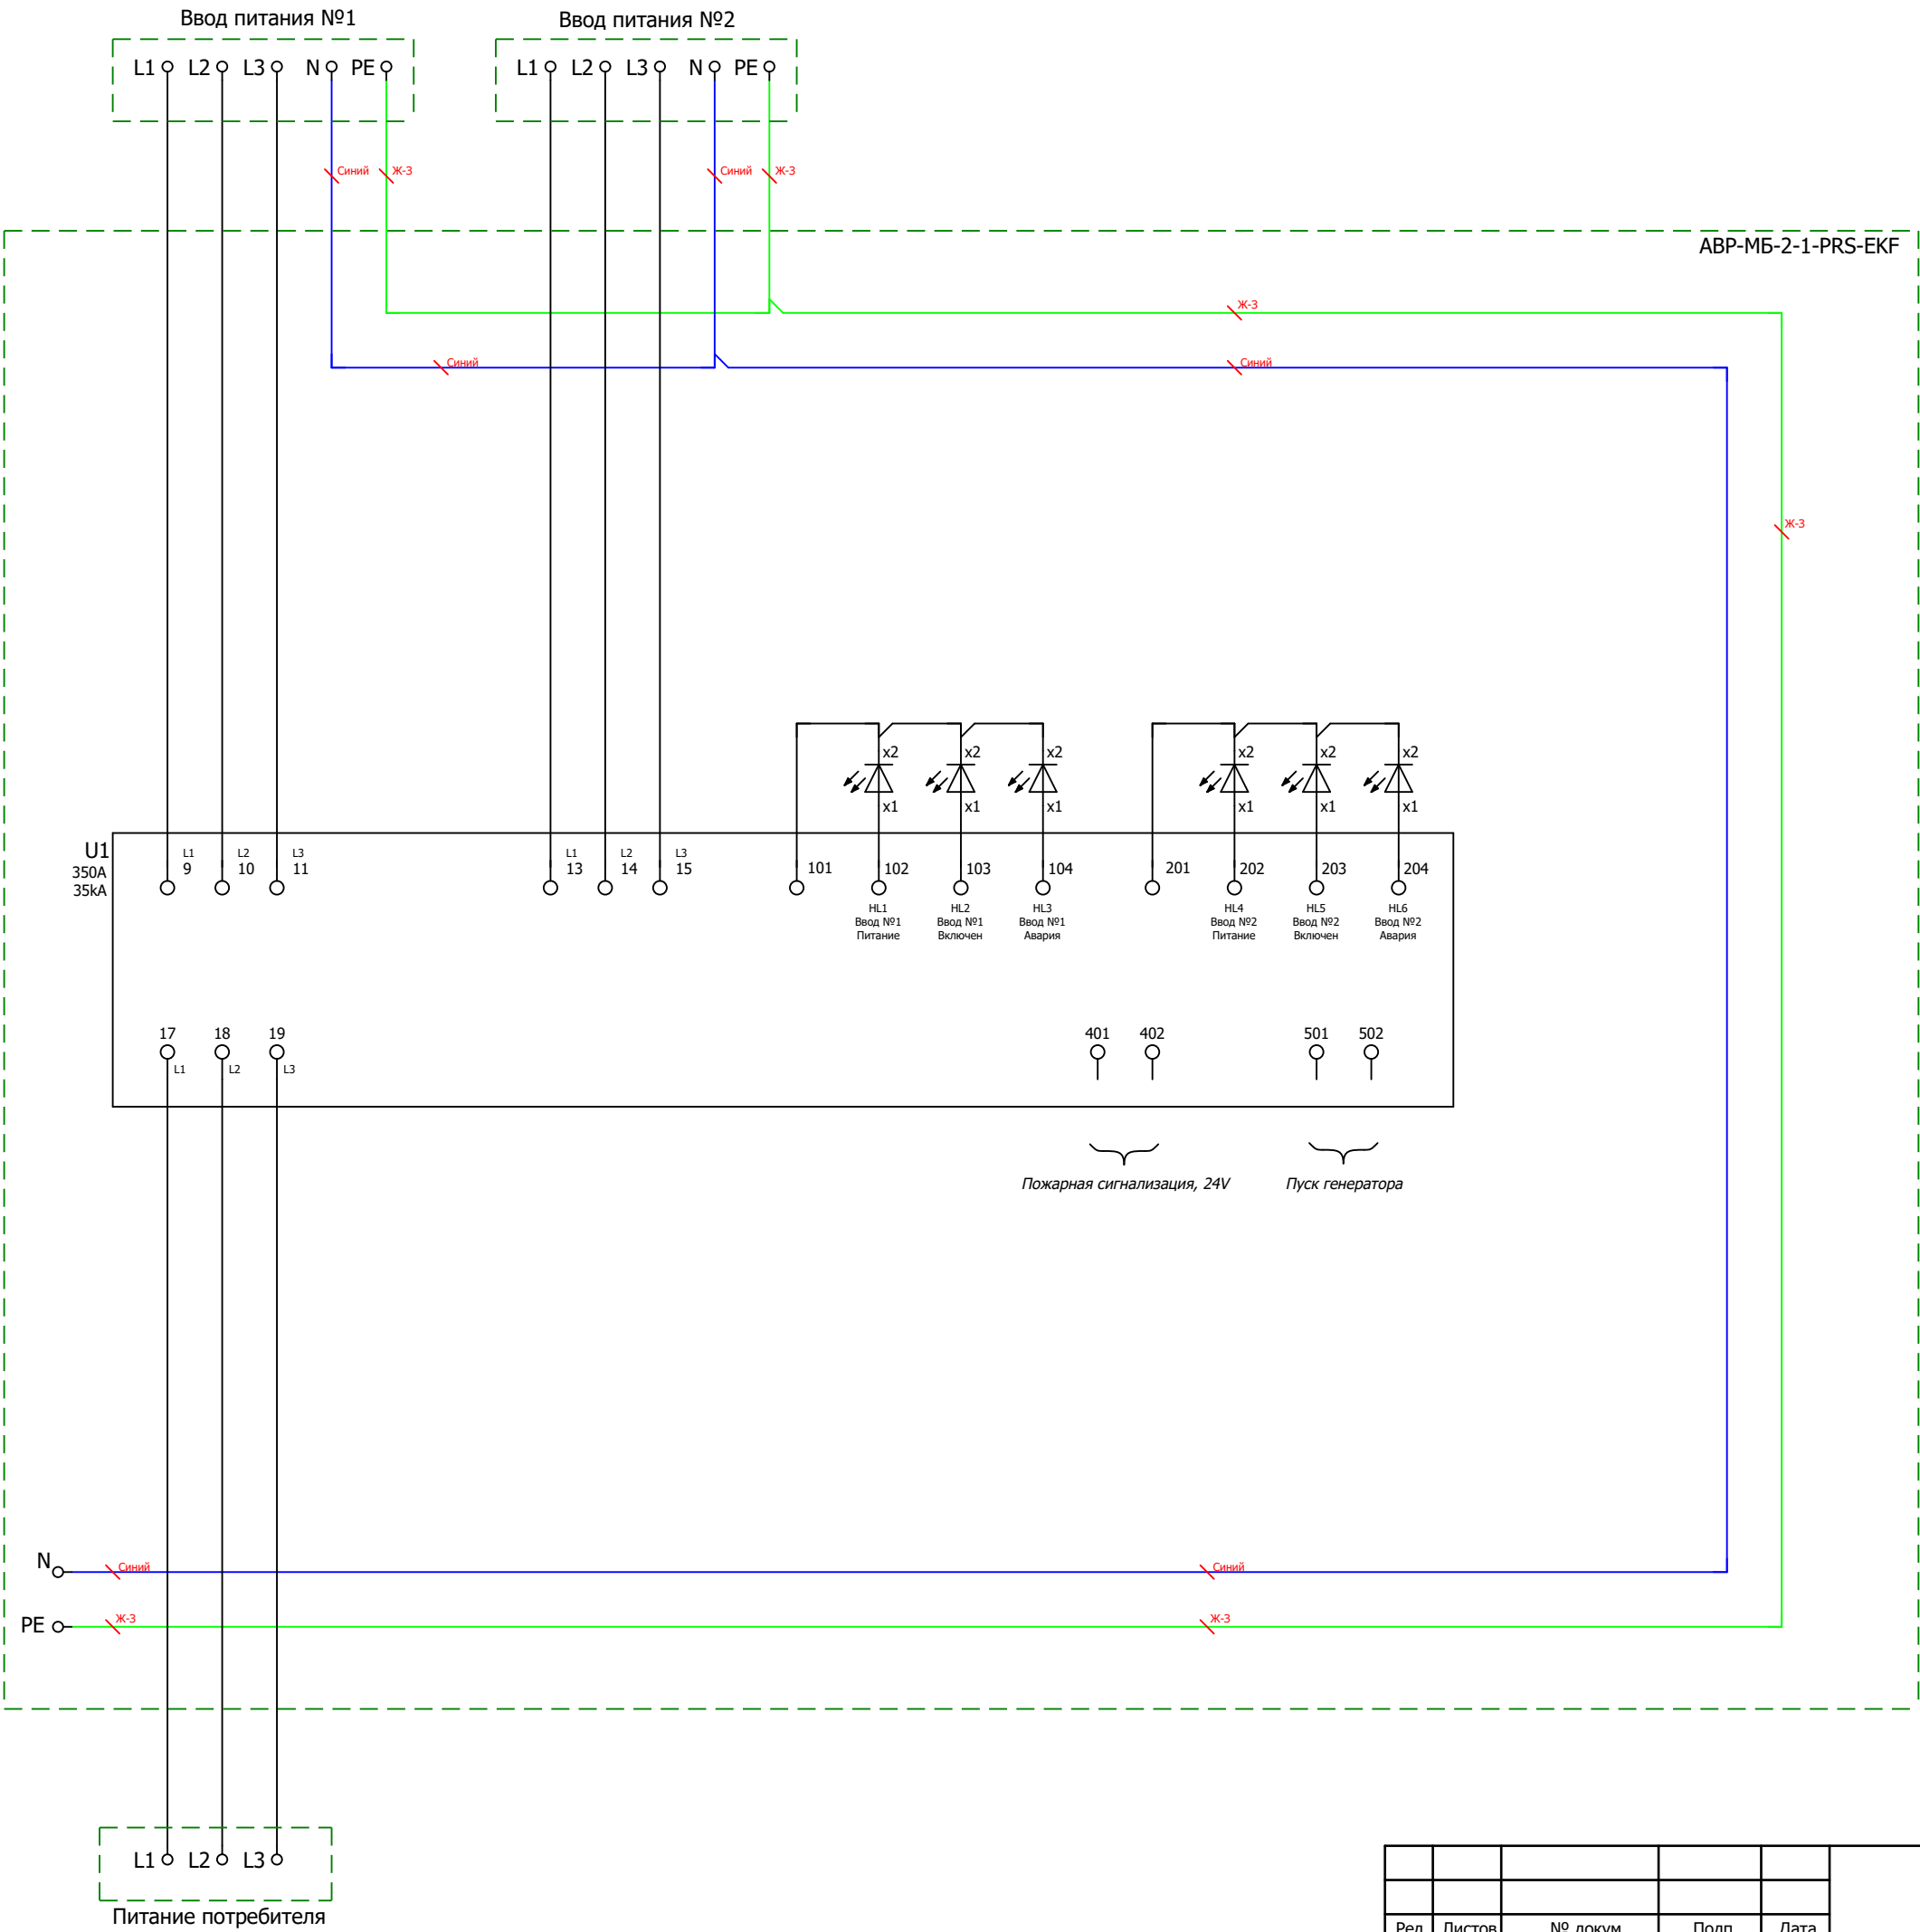

						Листов
Ред.	Листов	№ докум	Подп	Дата		6

