

ООО "ПИРИС"

PIRIS

Техническая документация

Трёхфазный АВР на моноблоке

Два ввода 500 А

ABP-PRS-МБ-2-1-500-EKF


Контакты				Опис. и парам.	
				Номенкл.	

Содержание


Лист	Название
1	Титульный лист
2	Содержание
3	Габаритный чертеж
4	Габаритный чертеж.3D-модель
5	Габаритный чертеж.3D-модель
6	ЭЗ. Схема силовая
7	Групповая спецификация изделий

Инв. № подл	Подп. и дата				Взам. инв. №	Инв. № дубл	Подп. и дата	
	Ред.	Листов	№ докум	Подп	Дата			
	Разраб							
	Пров							
	Т.контр							
	Рук							
	Н.контр							
	УТВ							
						Лит	Лист	Листов
							2	7
						PIRIS		


Инв. № подл.	Подп. и дата

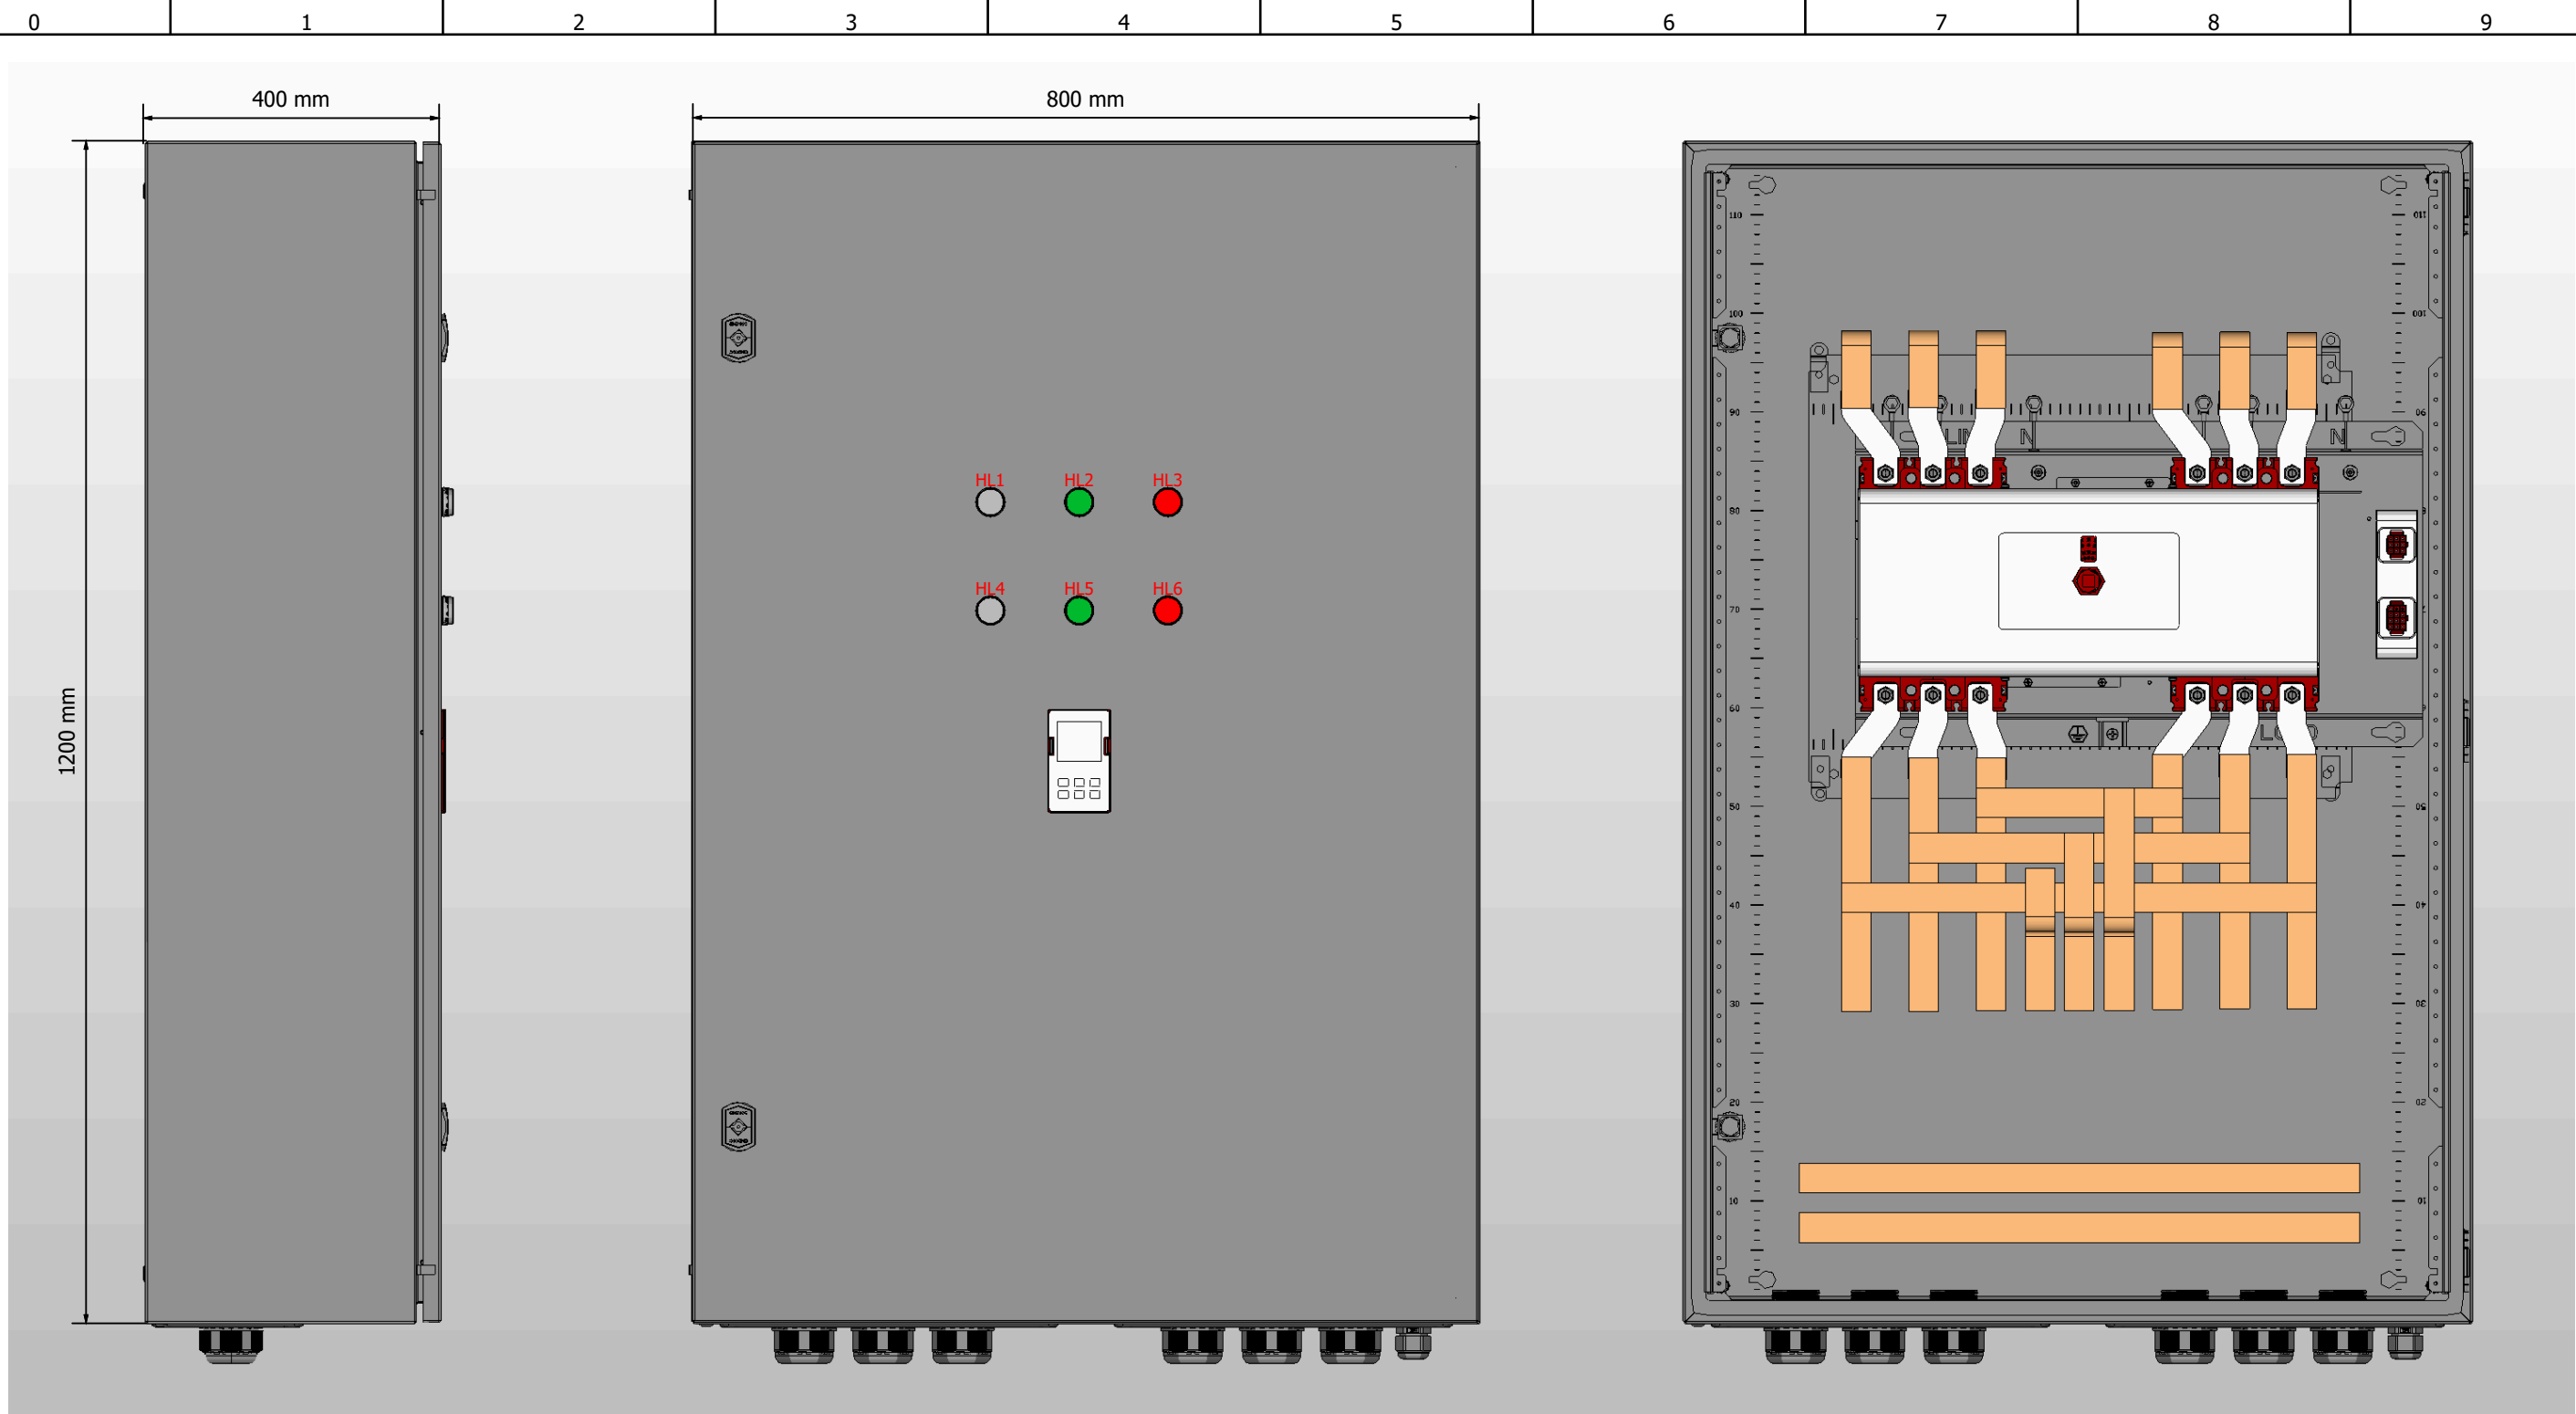

1. Степень защиты шкафа IP31.
2. Панель управления АВР выносится на дверь. При IP54 панель не выносится.
3. Цвет RAL7035.
4. Глубина корпуса составляет 400 мм.

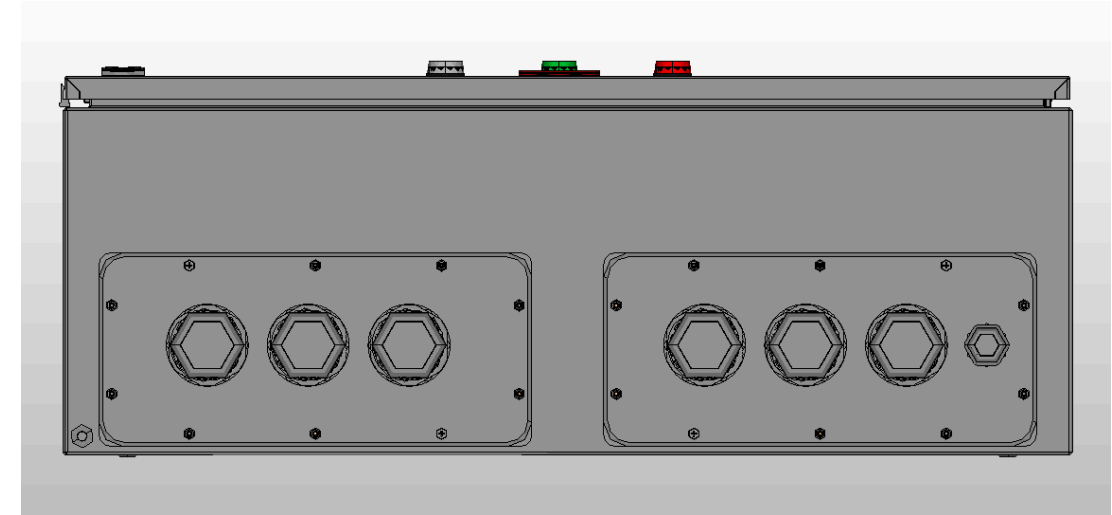



Ред.	Листов	№ докум	Подп	Дата	Листов
					3

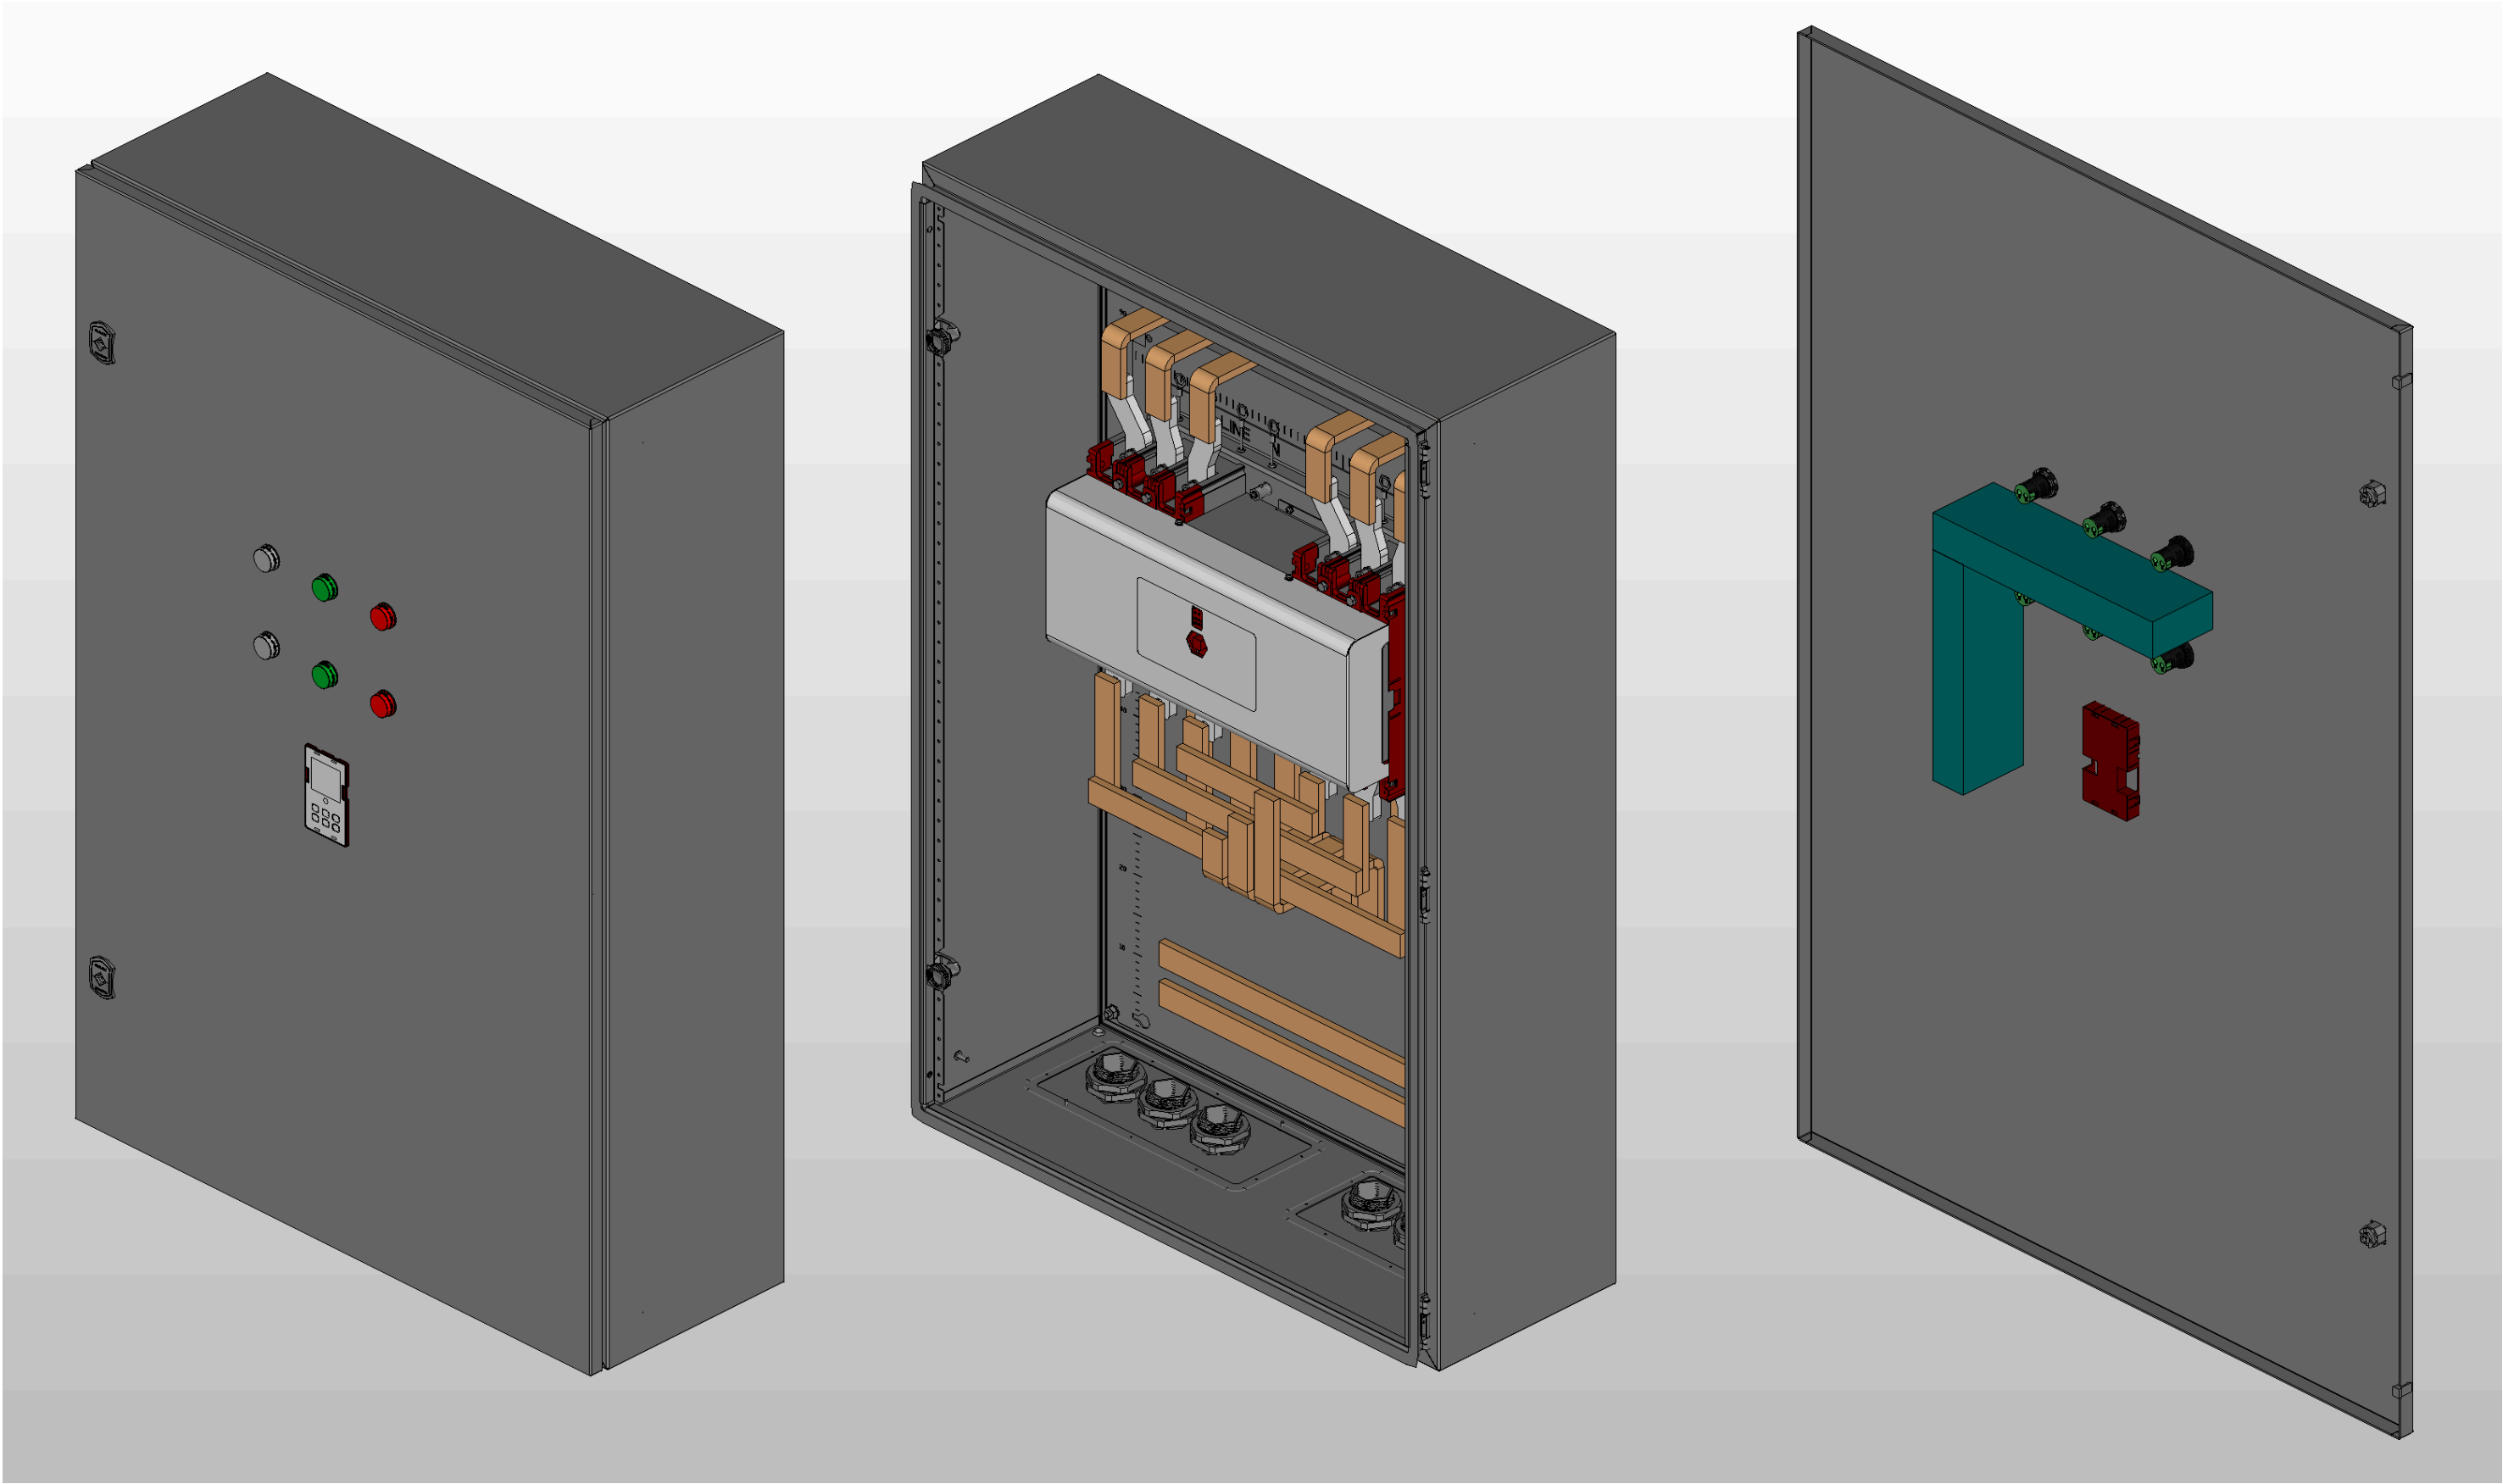

Инв. № подл.	Подп. и дата				

Ред.	Листов	№ докум	Подп	Дата

Листов
4

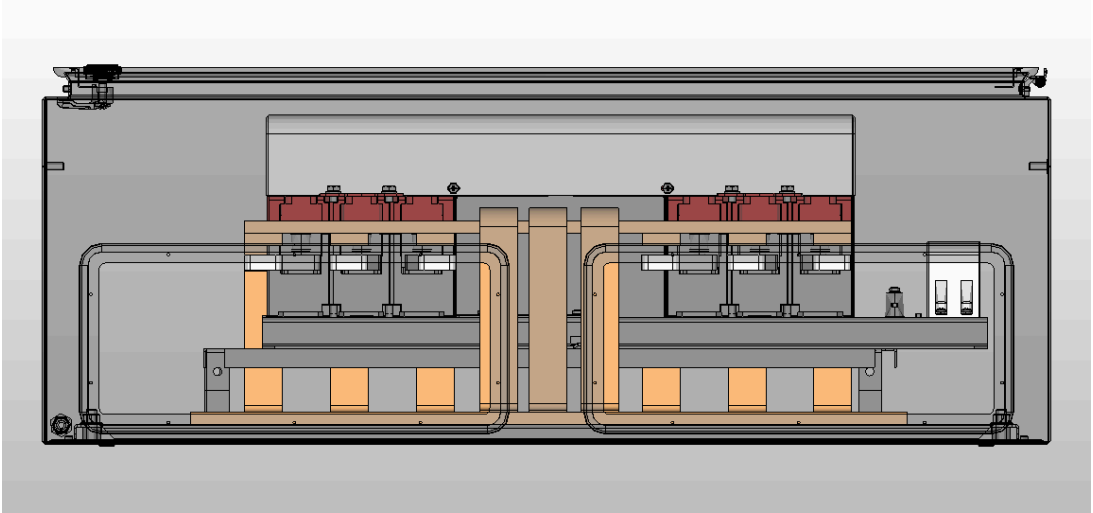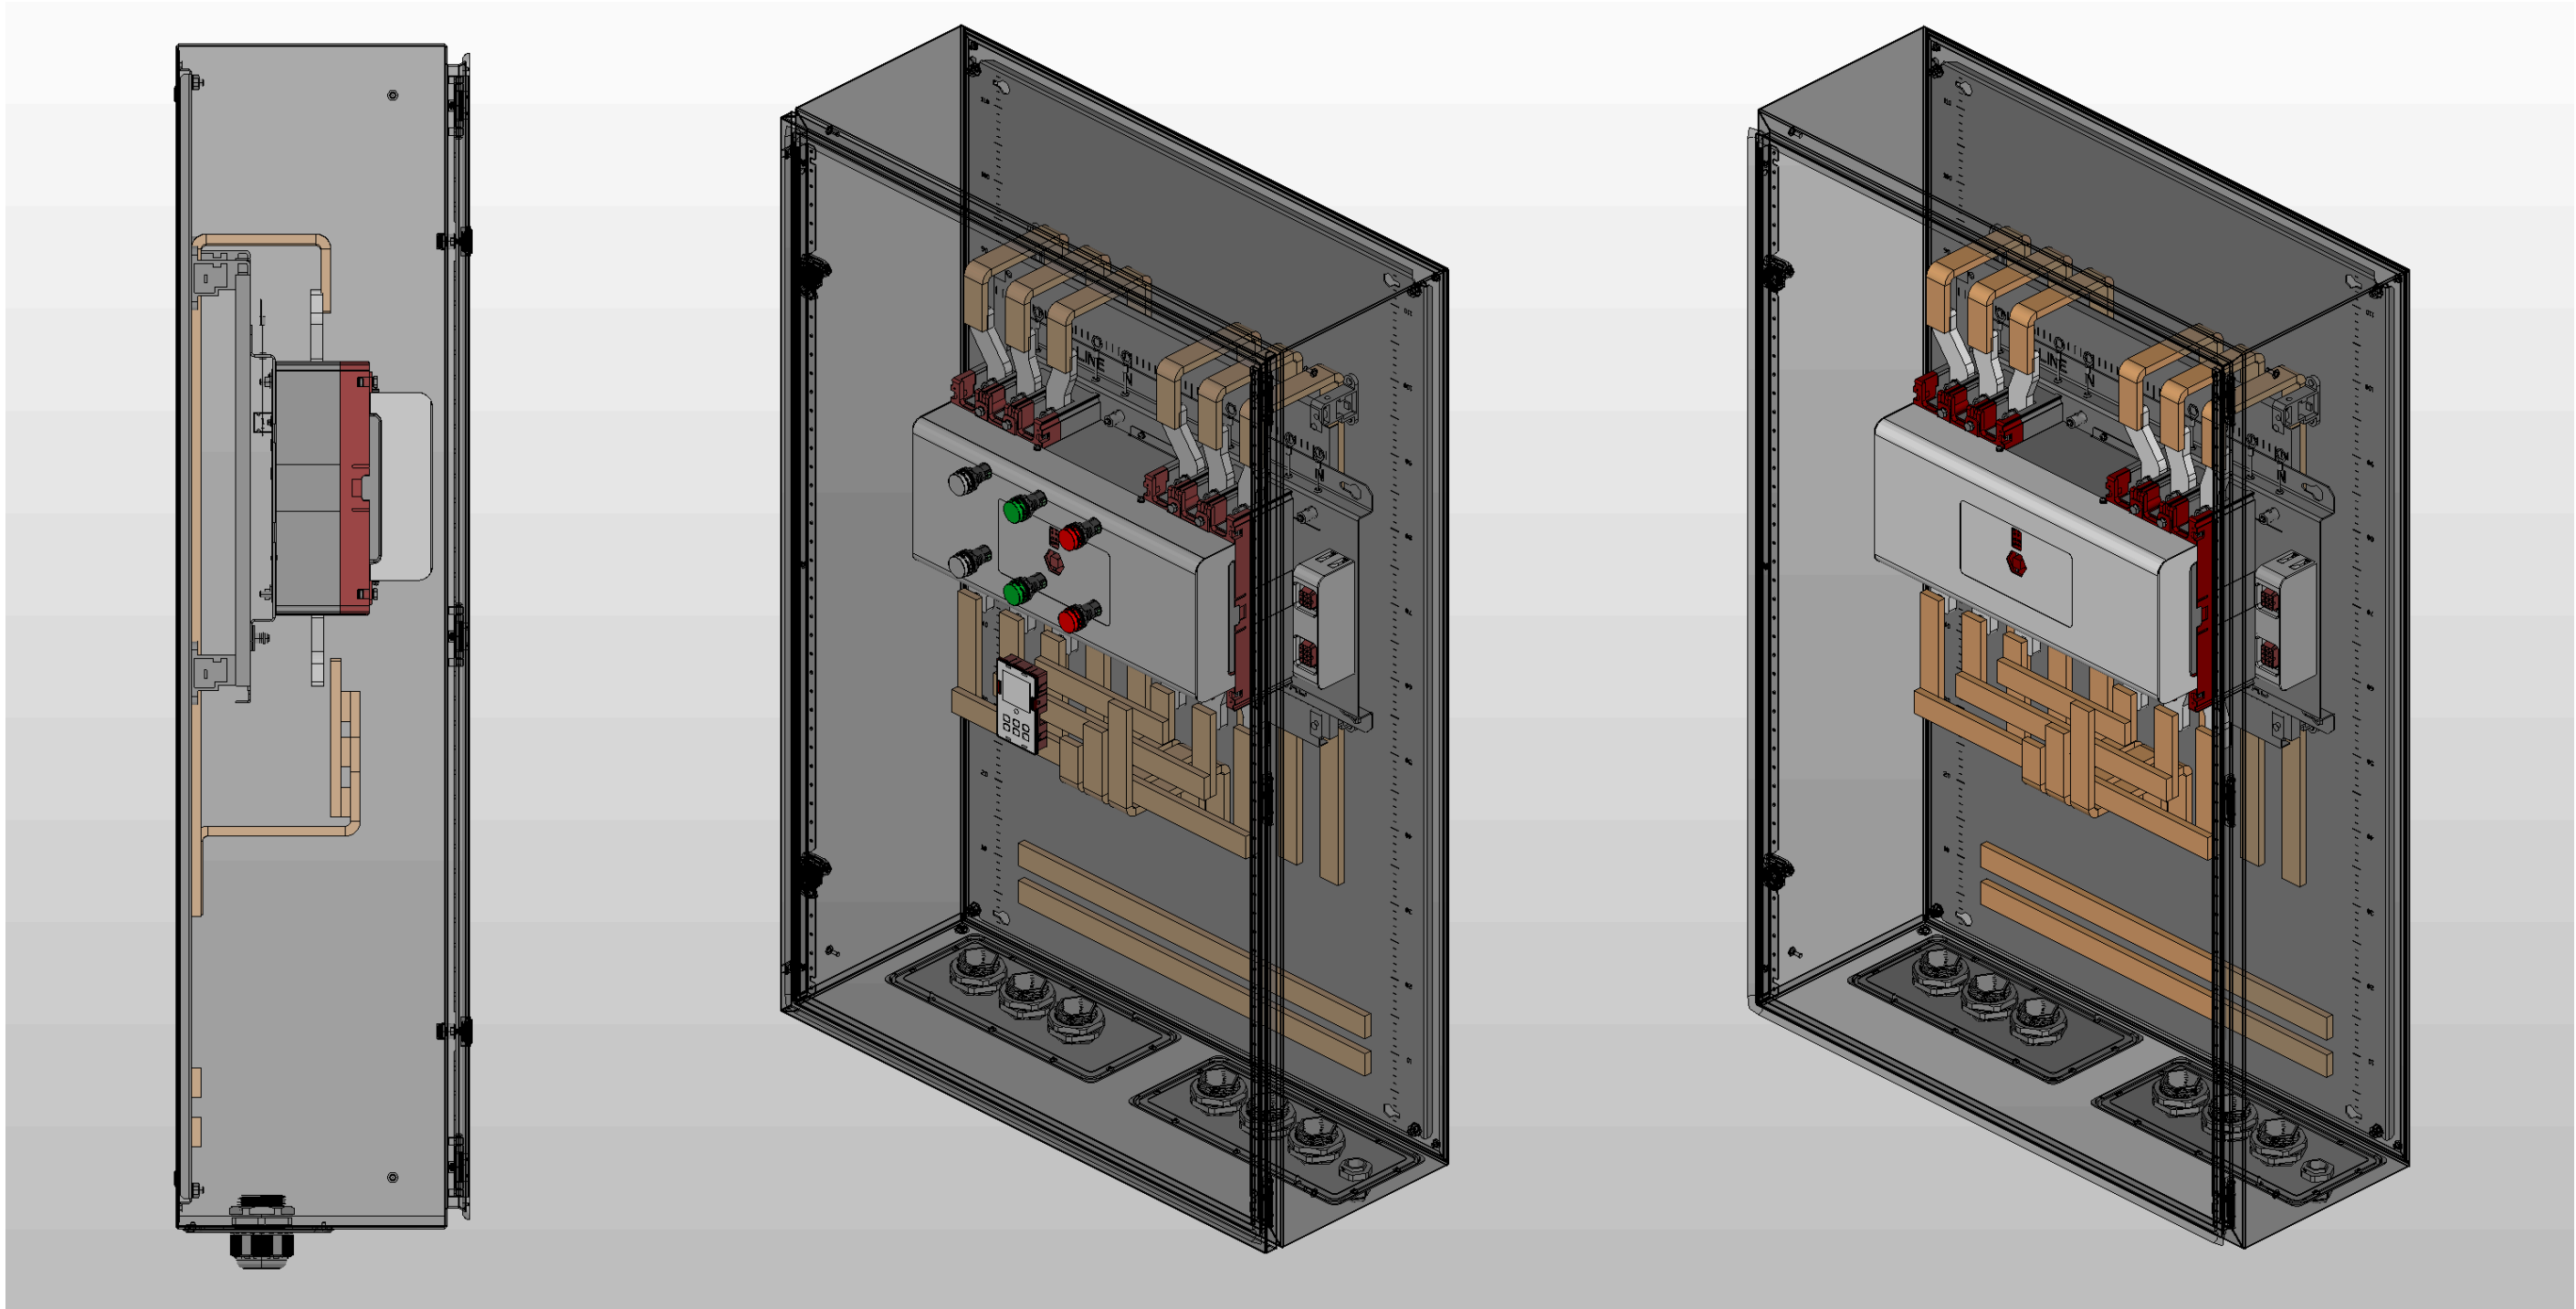


Инв. № подл.	Подп. и дата				

Ред.	Листов	№ докум	Подп	Дата

Листов
5

Инв. № подл.	Подп. и дата			

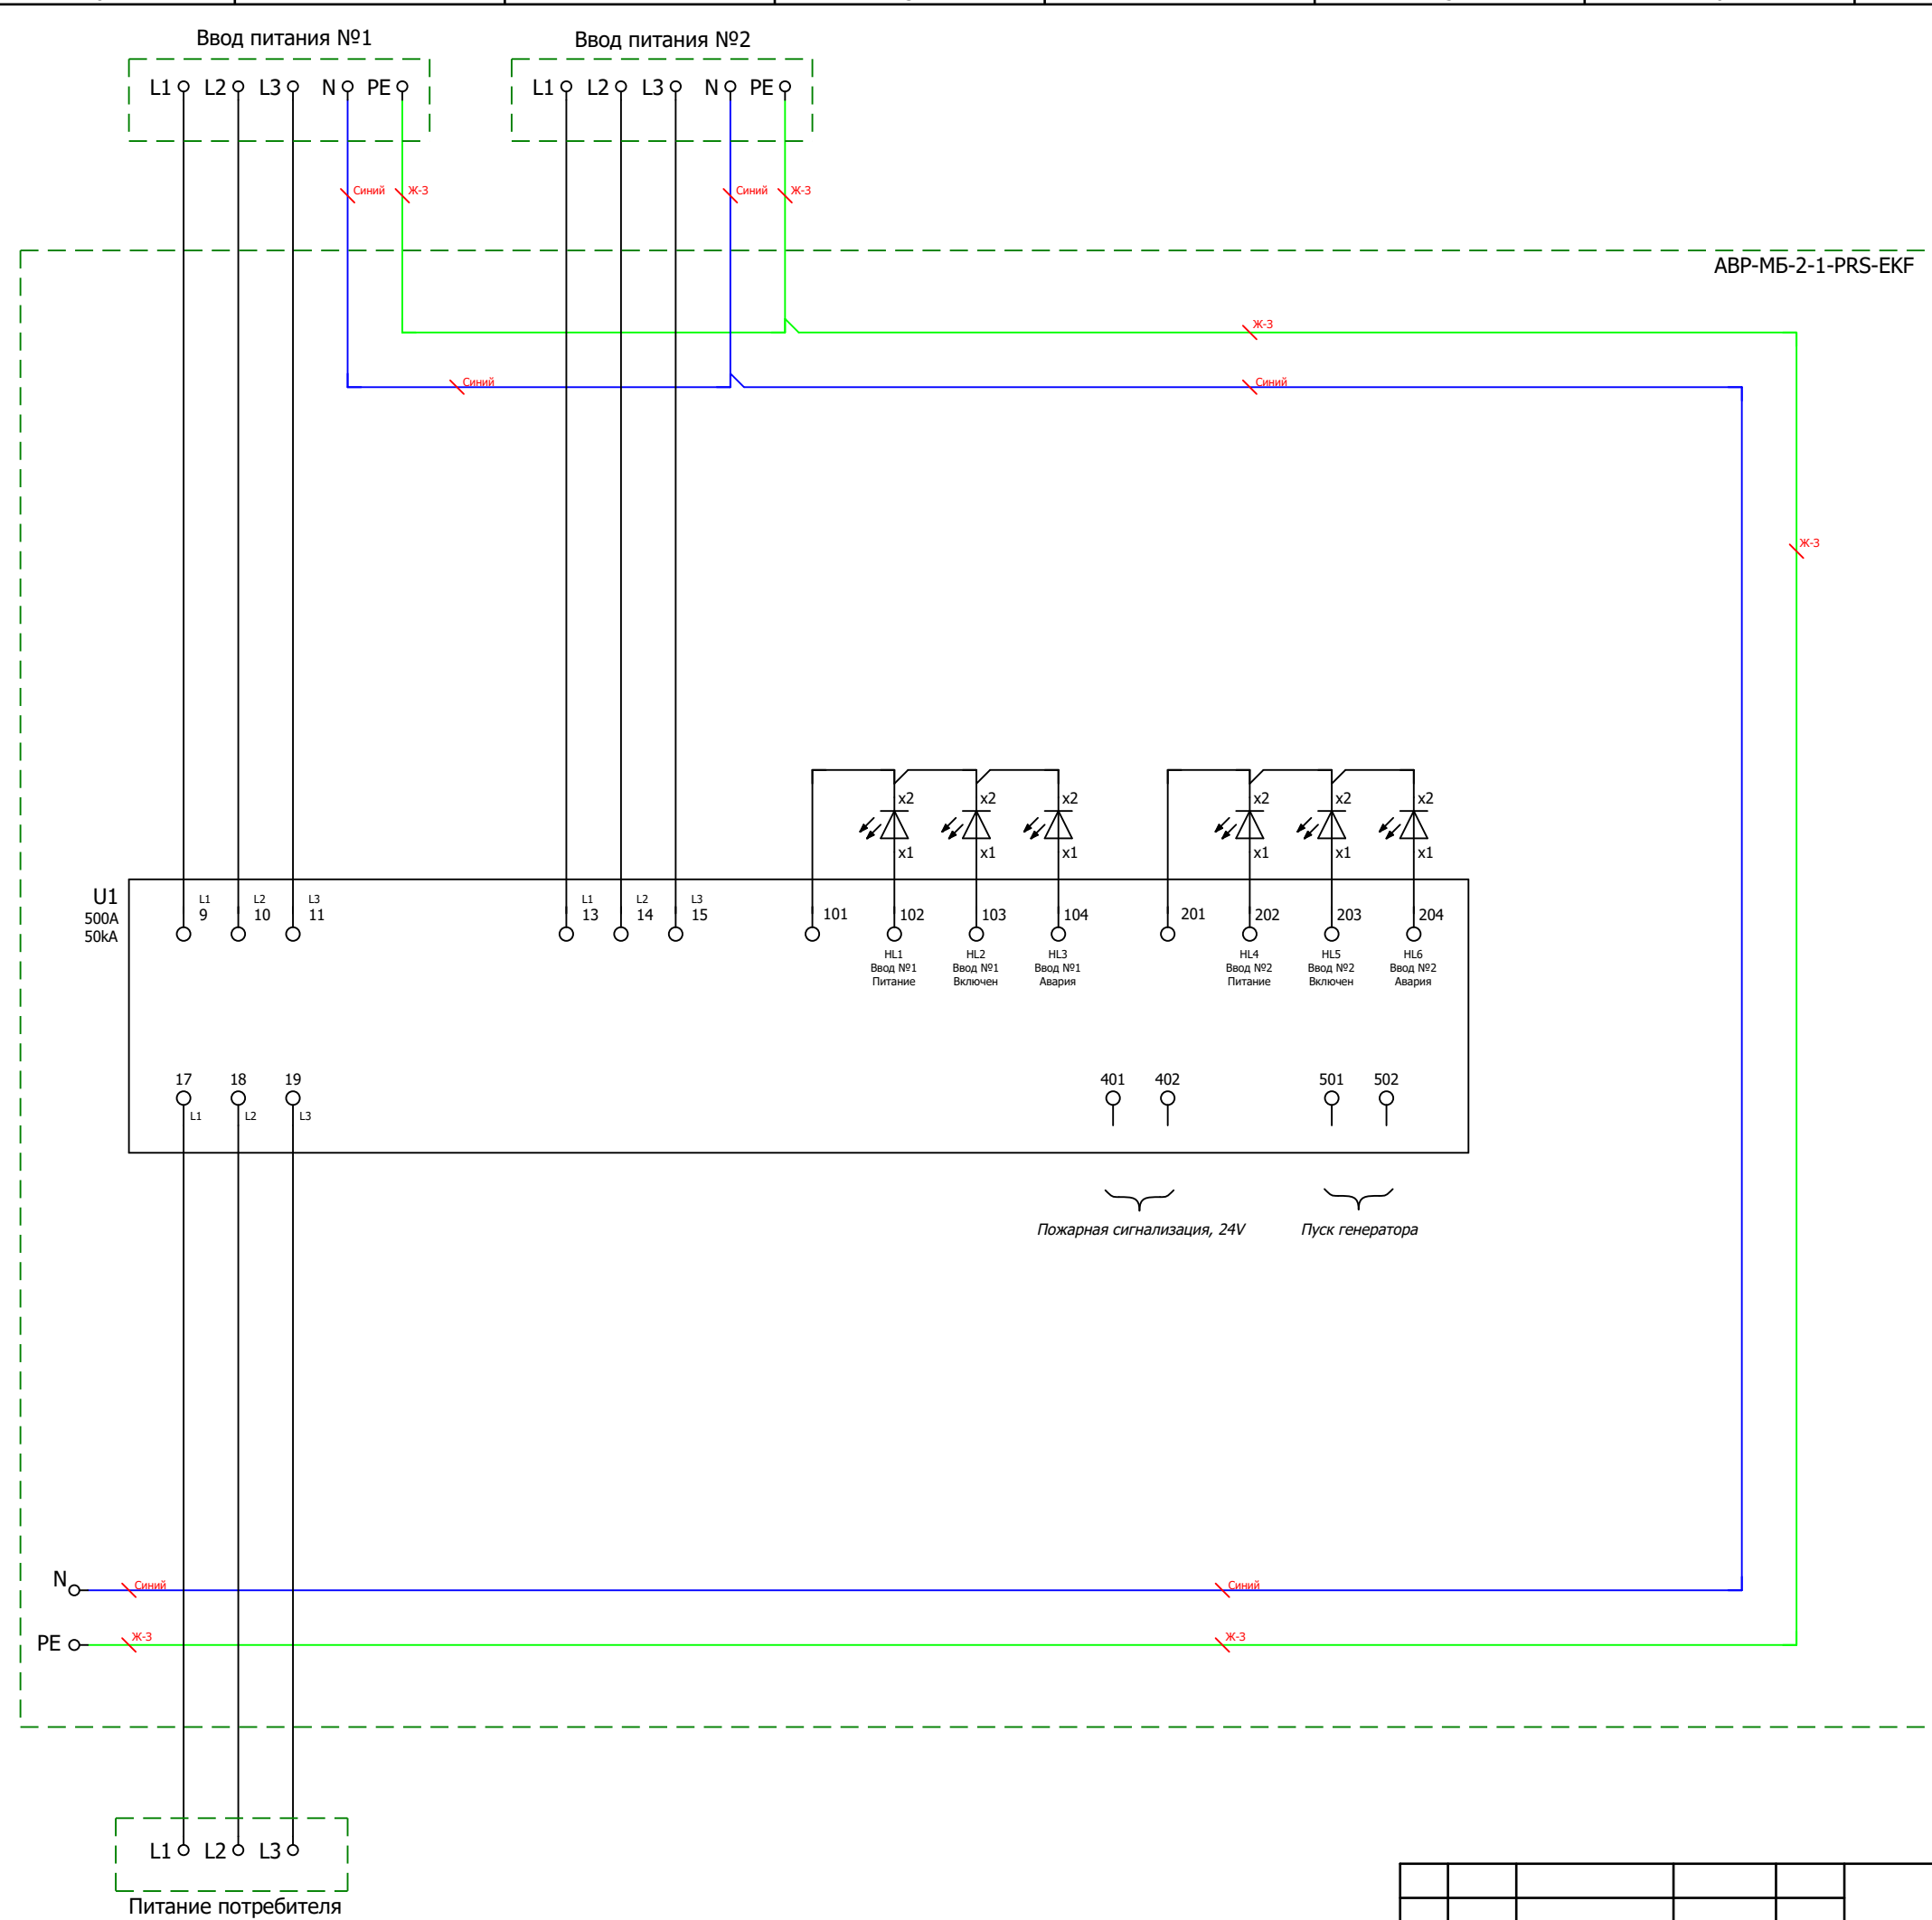

Ред.	Листов	№ докум	Подп	Дата		Листов
						6

[illegible]