

ООО "ПИРИС"

# PIRIS

## Техническая документация

Трёхфазный АВР на моноблоках Dekraft

Три ввода 200 А

*ABP-PRS-МБ-3-1-200-DEK*

Контакты	
Номенкл.	
Опис. и парам.	

# Содержание


Лист	Название
1	Титульный лист
2	Содержание
3	Габаритный чертеж
4	Габаритный чертеж.3D-модель
5	Габаритный чертеж.3D-модель
6	ЭЗ. Схема силовая
7	Групповая спецификация компонентов

Подп. и дата			
Инв. № дубл			
Взам. инв. №			
Подп. и дата			
Инв. № подл			


Ред.	Листов	№ докум	Подп	Дата
Разраб				
Пров				
Т.контр				
Рук				
Н.контр				
Утв				

						Лит	Лист	Листов	
							2	7	



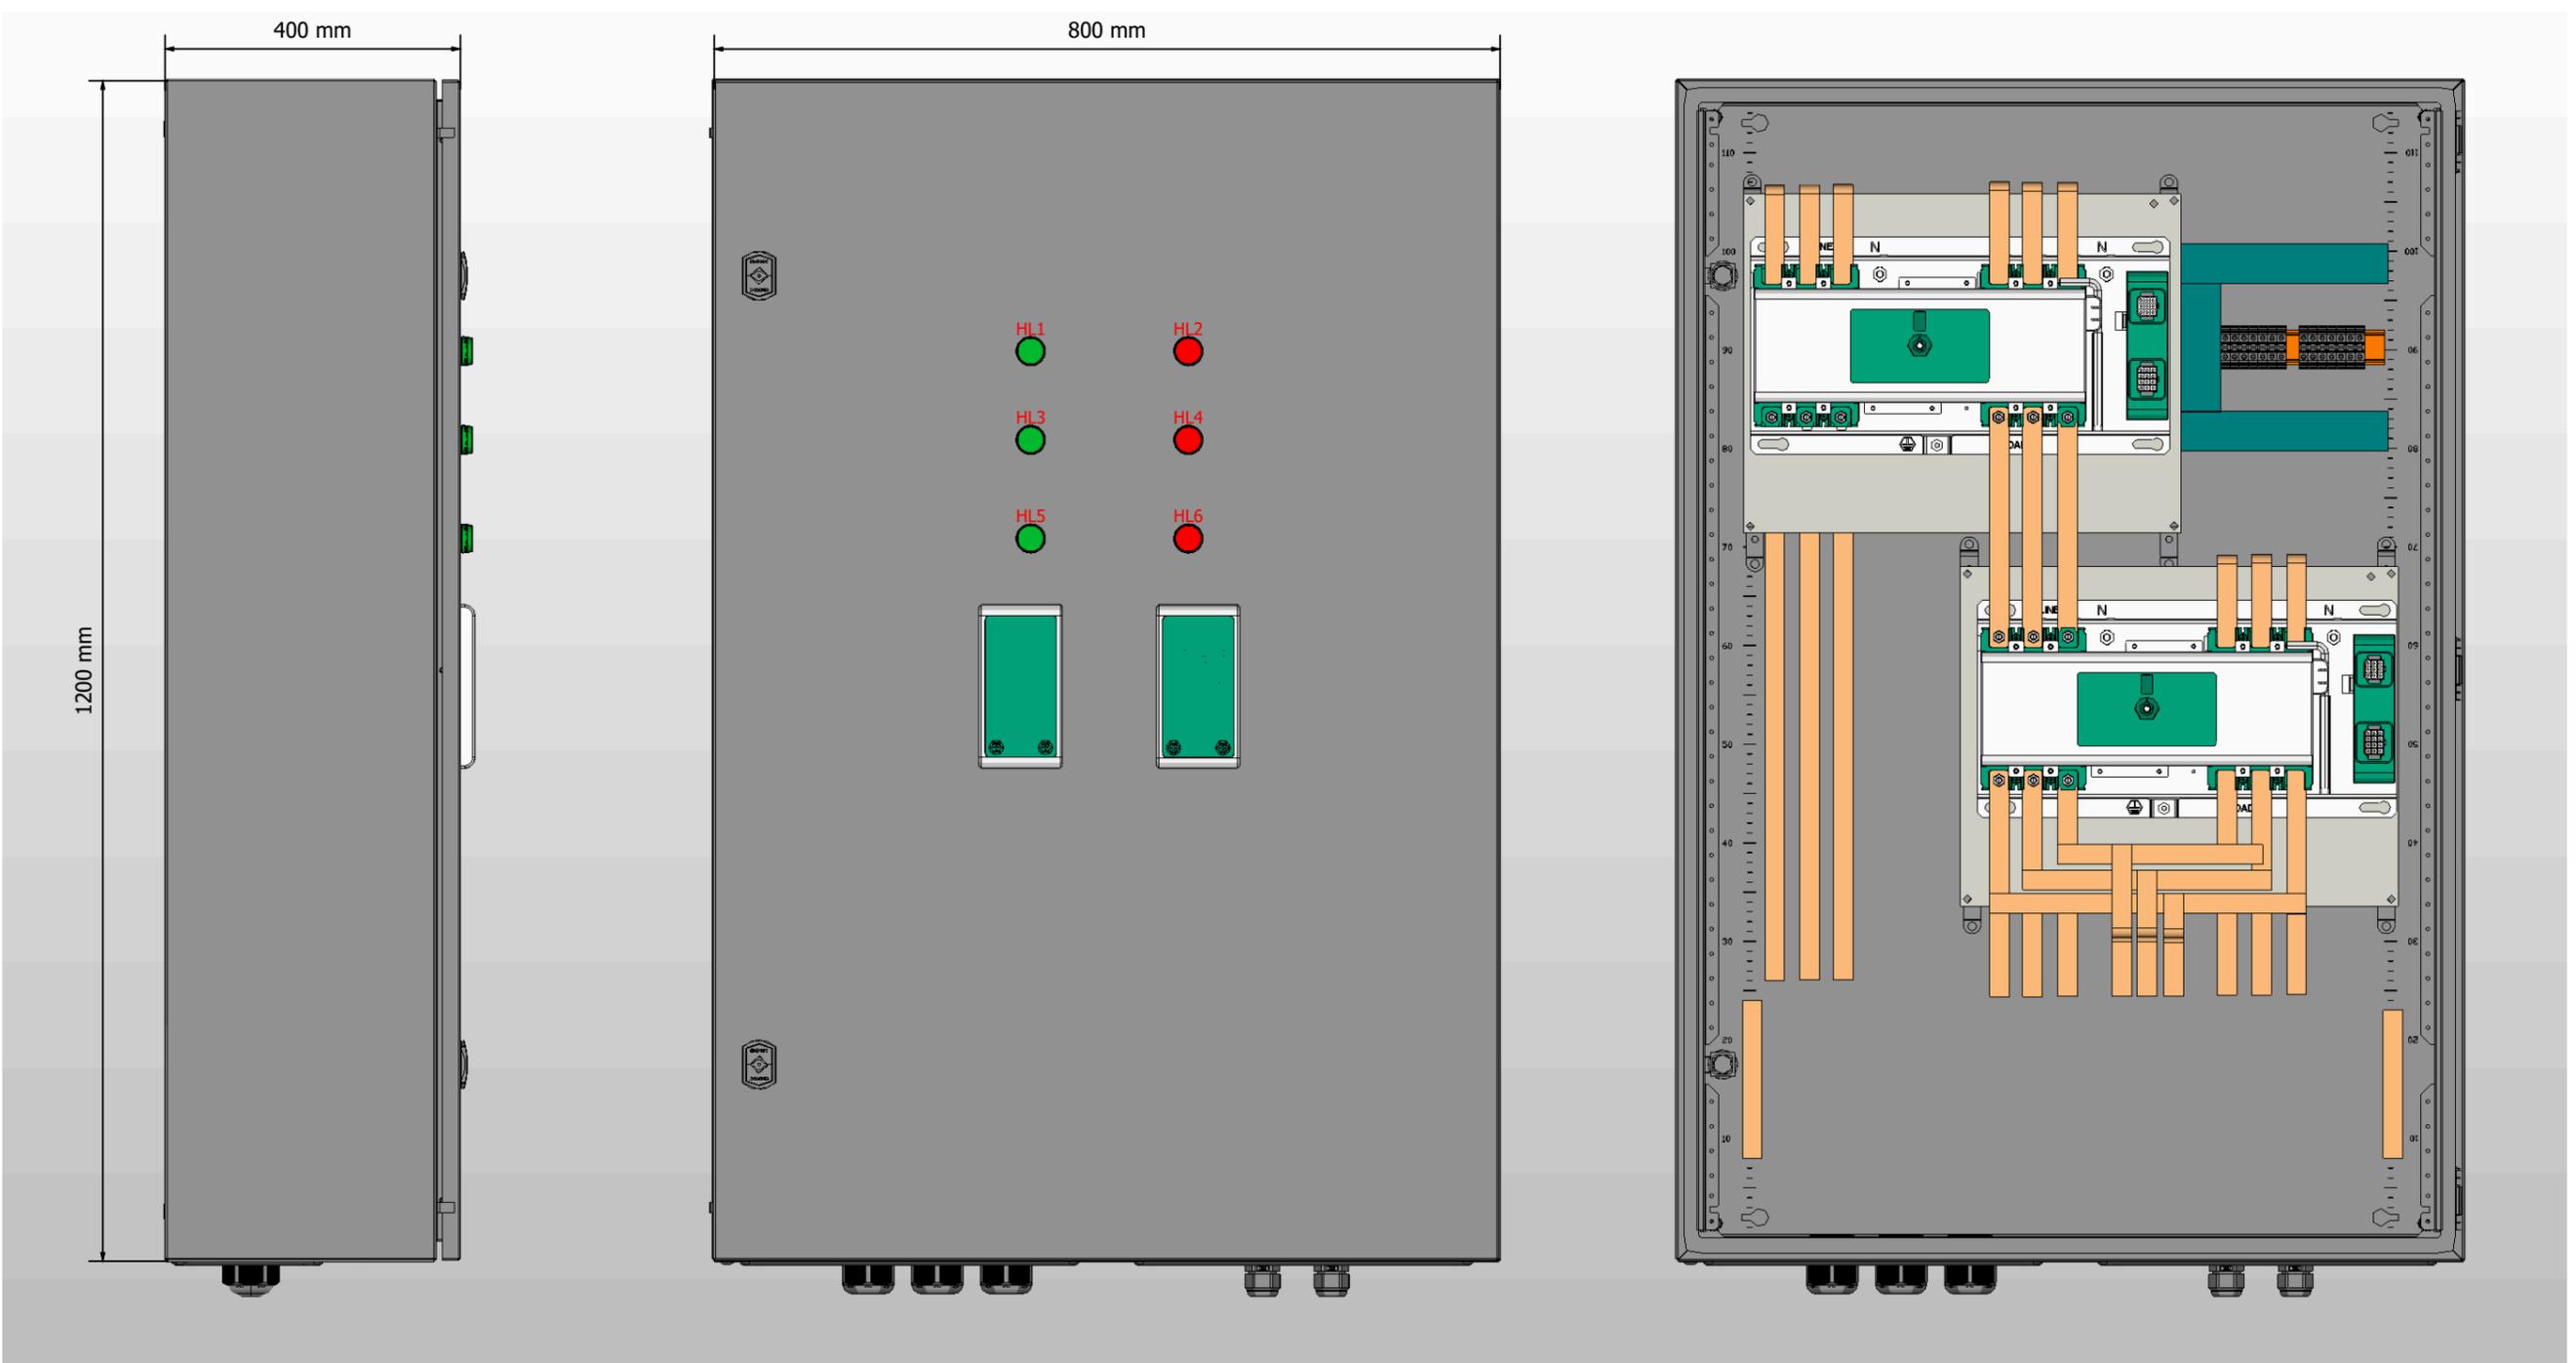


1. Степень защиты шкафа IP31.
2. Панель управления АВР выносится на дверь. При IP54 панель не выносится.
3. Цвет RAL7035.
4. Глубина корпуса составляет 400 мм.

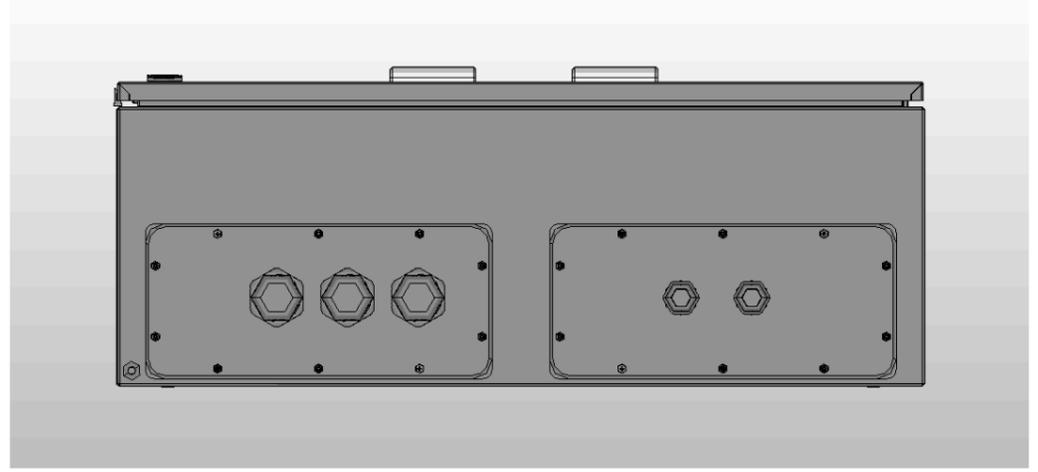


Инв. № подл.	Подп. и дата

Ред.	Листов	№ докум	Подп	Дата

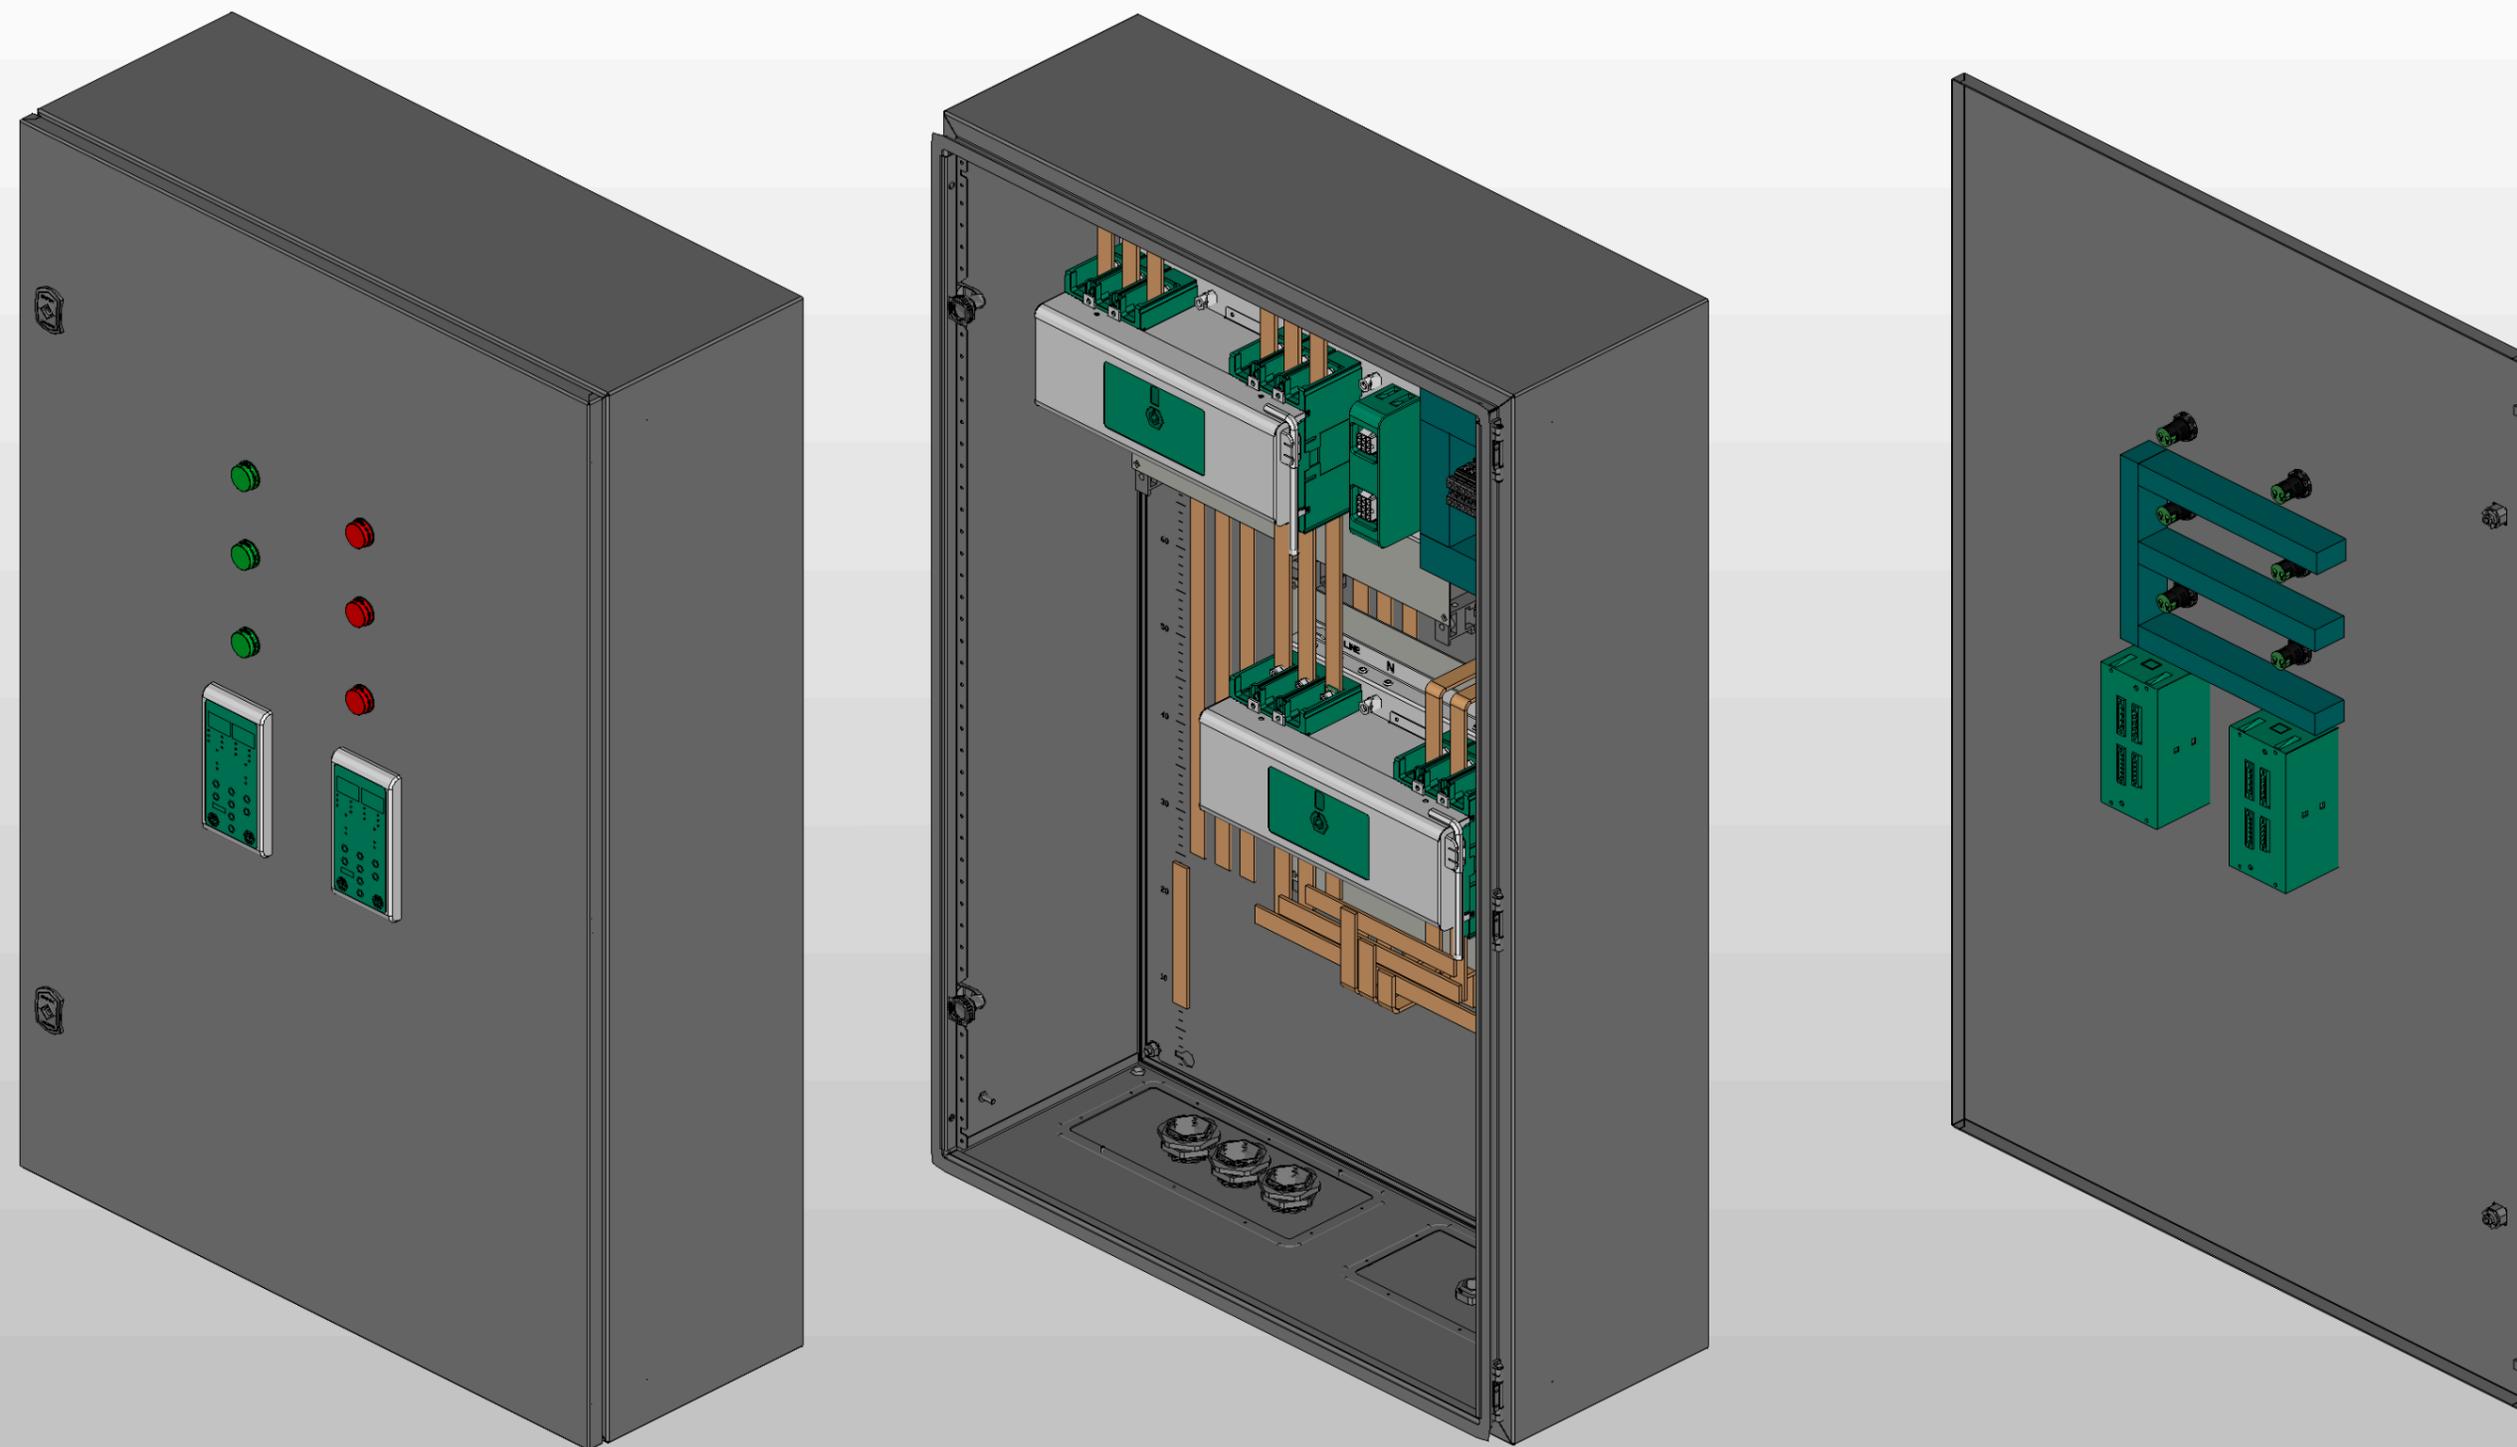


Инв. № подл.	Подп. и дата

Ред.	Листов	№ докум	Подп	Дата	Листов
					4

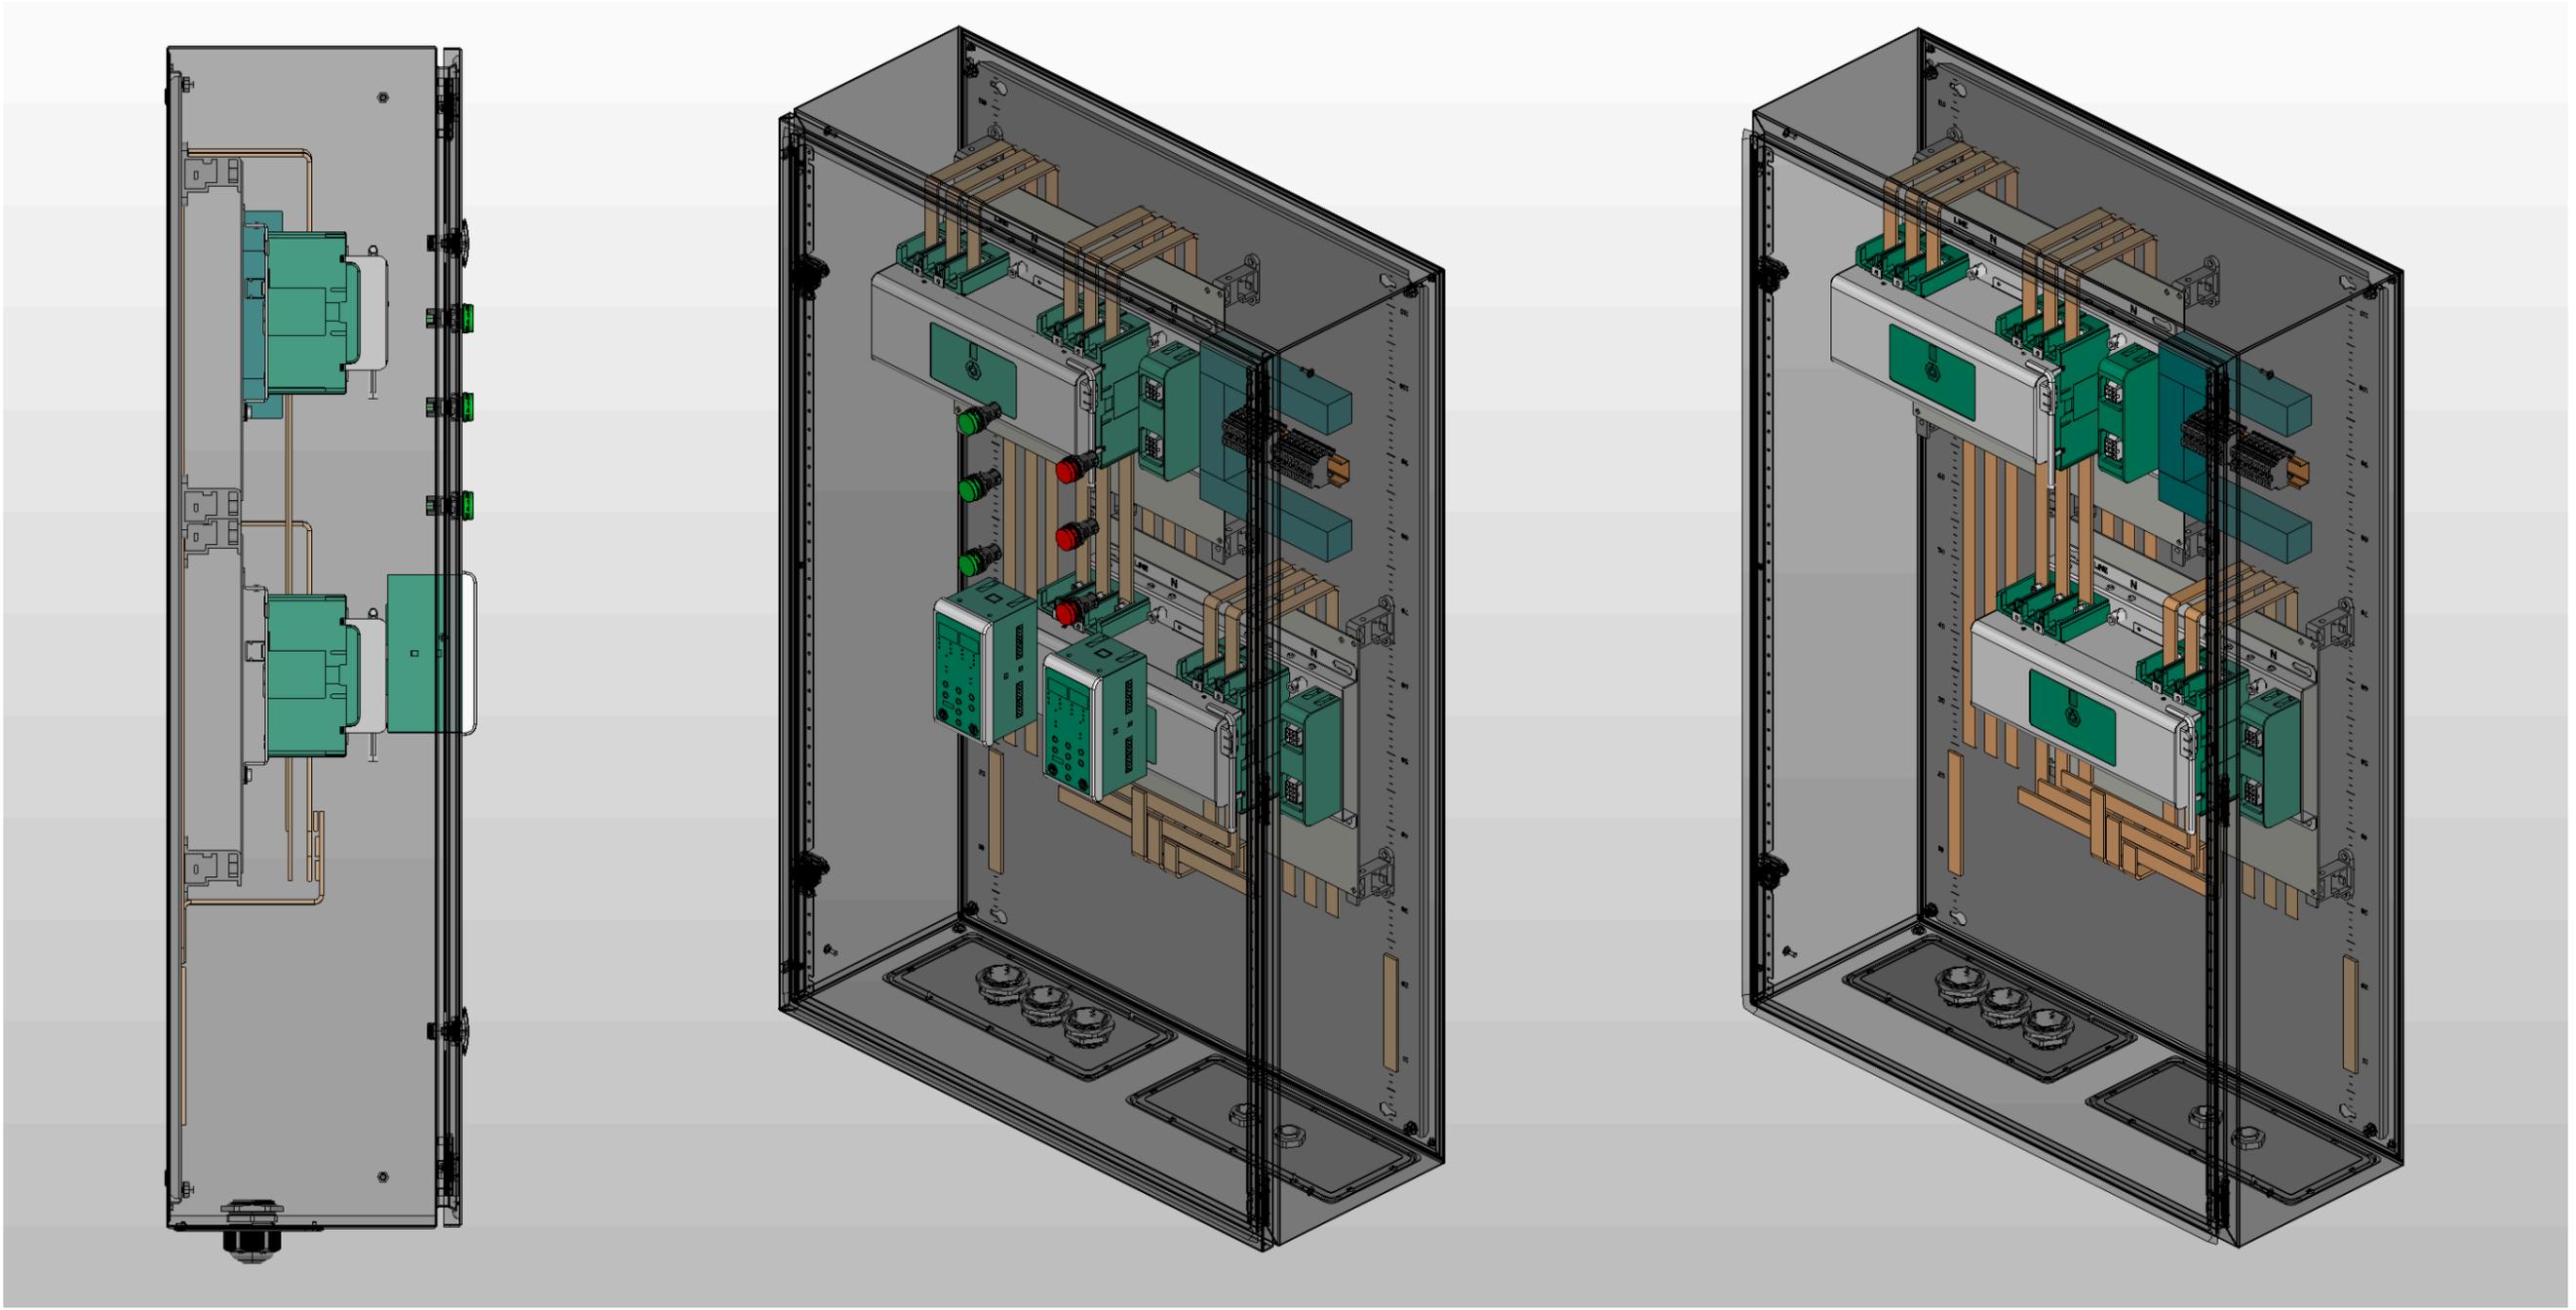

Инв. № подл.	Подп. и дата

Ред.	Листов	№ докум	Подп	Дата

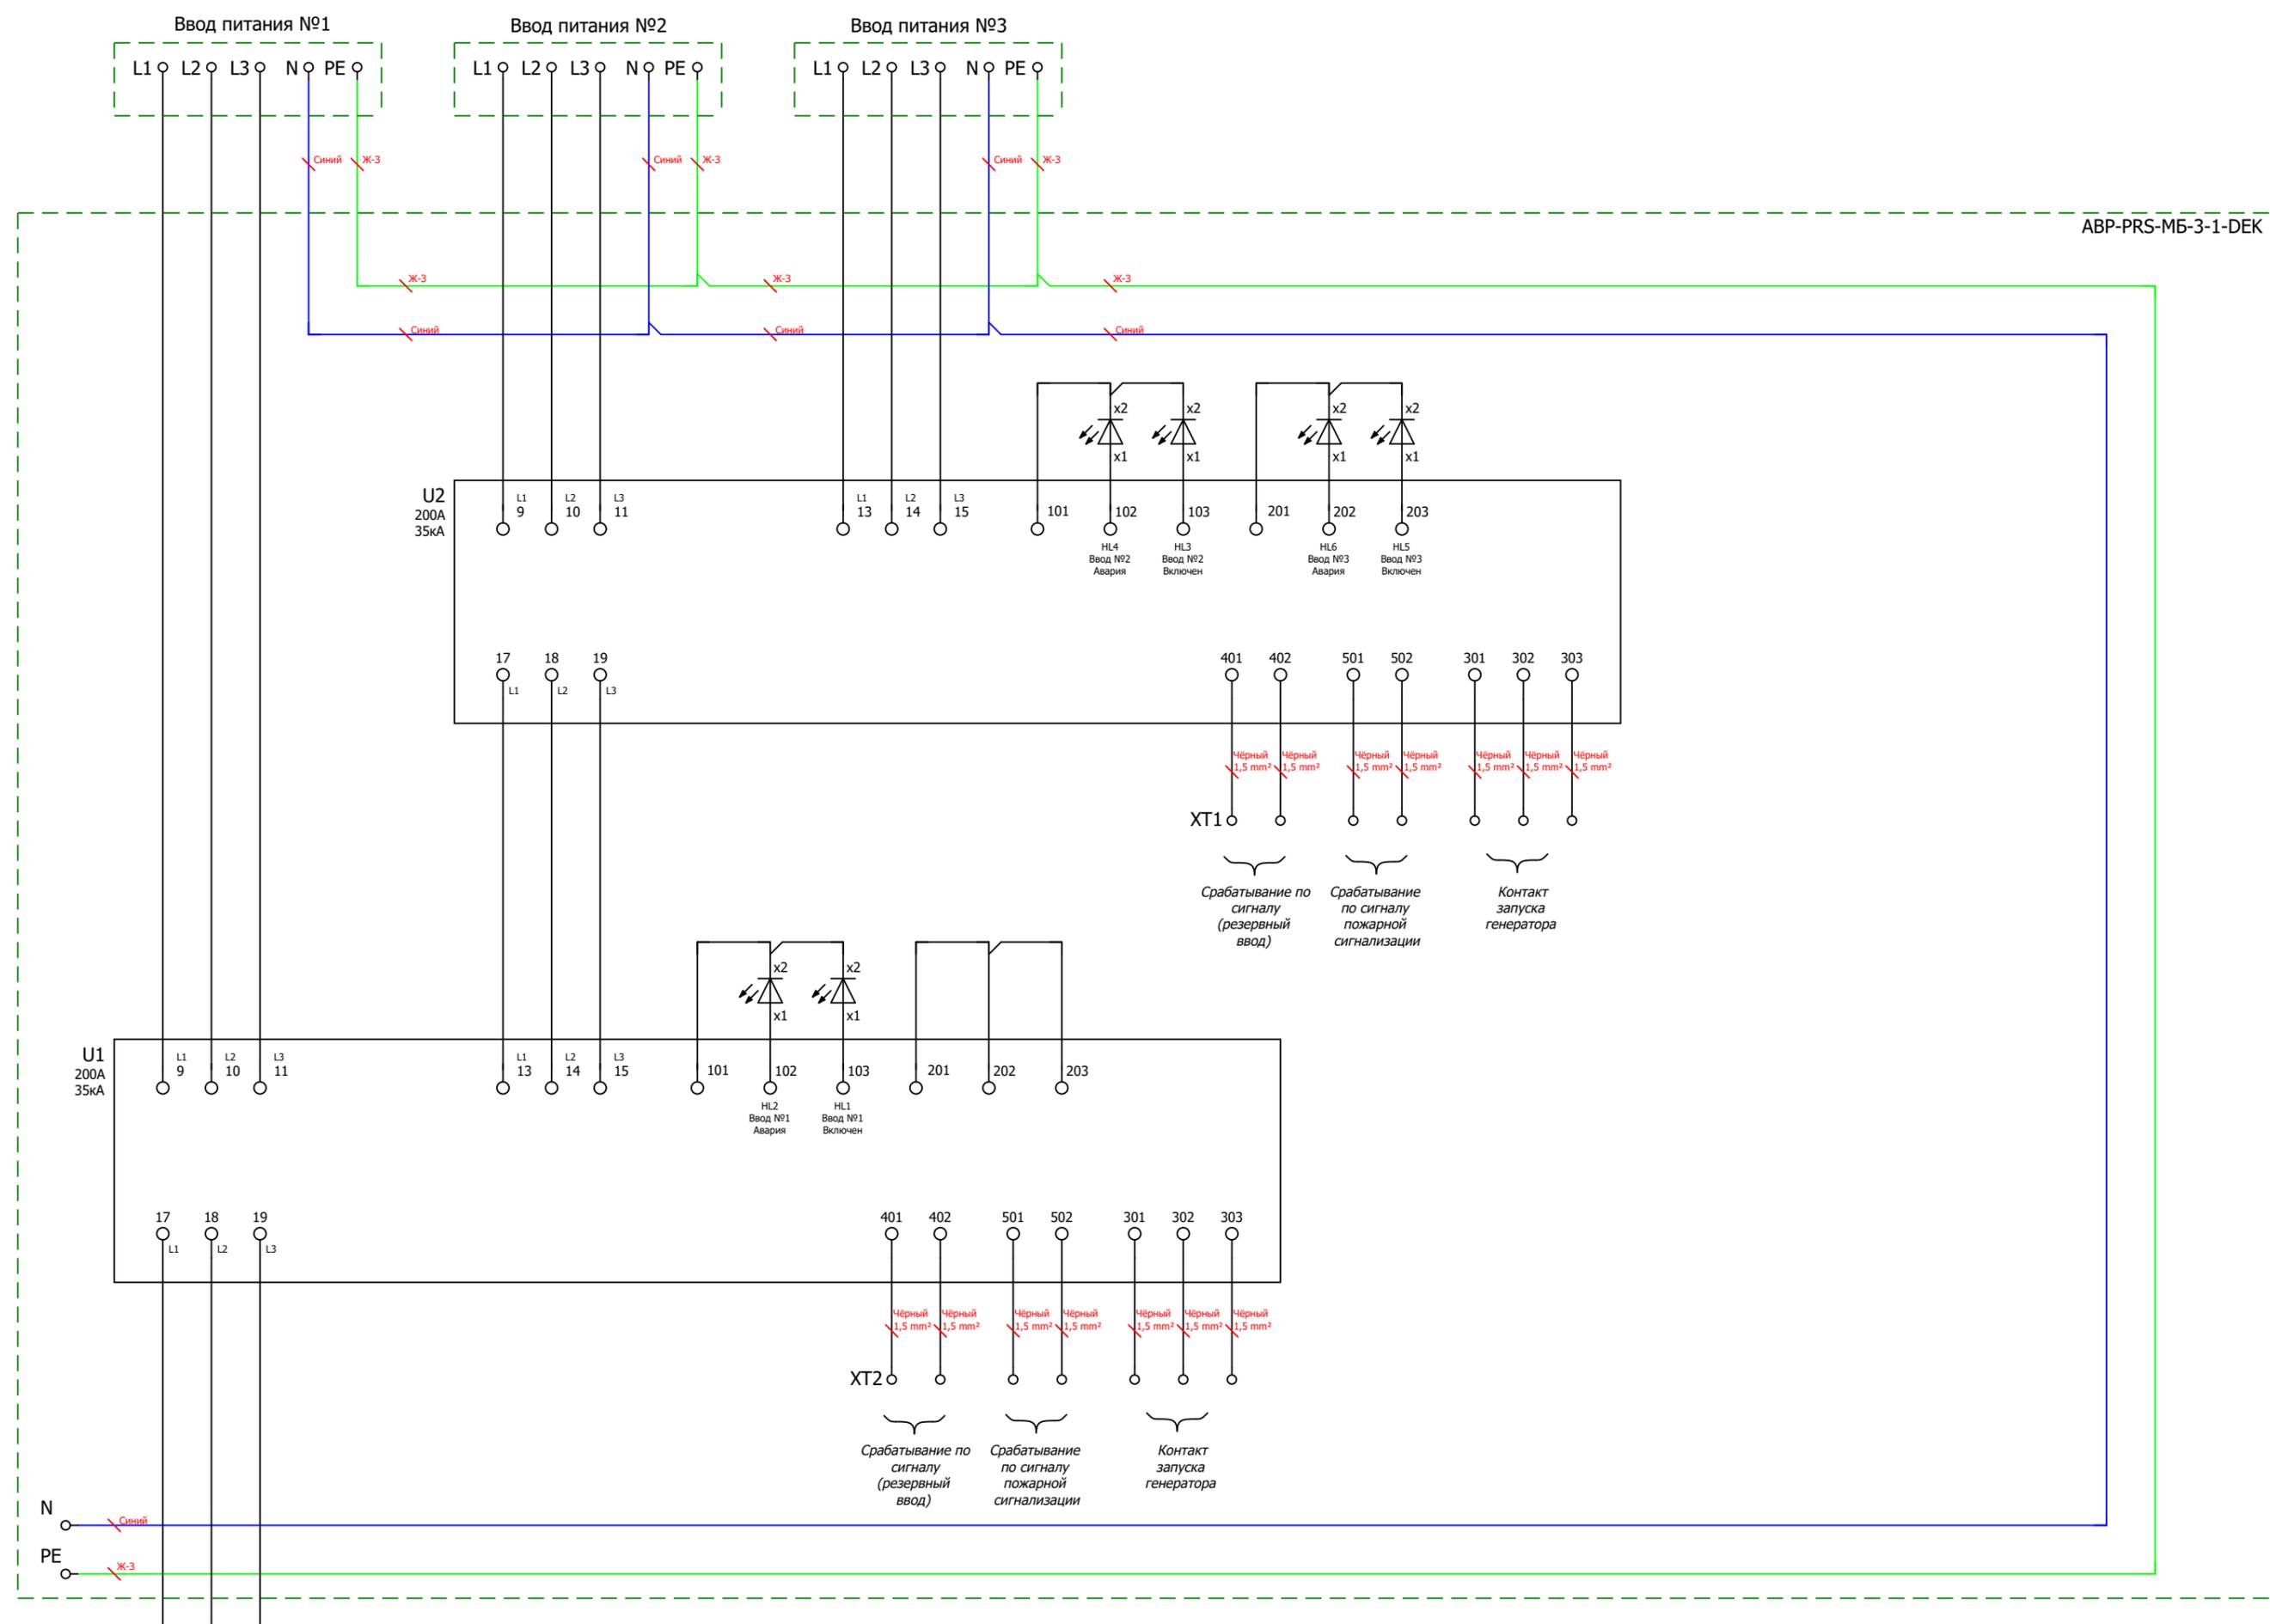

Инва. № подл.	
Подп. и дата	

Ред.	Листов	№ докум	Подп	Дата

