

ООО "ПИРИС"

PIRIS

Техническая документация

Трёхфазный АВР на моноблоках Dekraft

Три ввода 25 А

ABP-PRS-МБ-3-1-25-DEK



Опис. и парам.	
Номенкл.	
Контакты	

Содержание


Лист	Название
1	Титульный лист
2	Содержание
3	Габаритный чертеж
4	Габаритный чертеж.3D-модель
5	ЭЗ. Схема силовая
6	Групповая спецификация изделий

Подп. и дата		Инв. № дубл		Взам. инв. №		Подп. и дата		
Инв. № подл								
	Ред.	Листов	№ докум	Подп	Дата			
	Разраб							
	Пров					Лит	Лист	Листов
	Т.контр							
	Рук							
	Н.контр							
Утв								
								


Инв. № подл.	Подп. и дата			

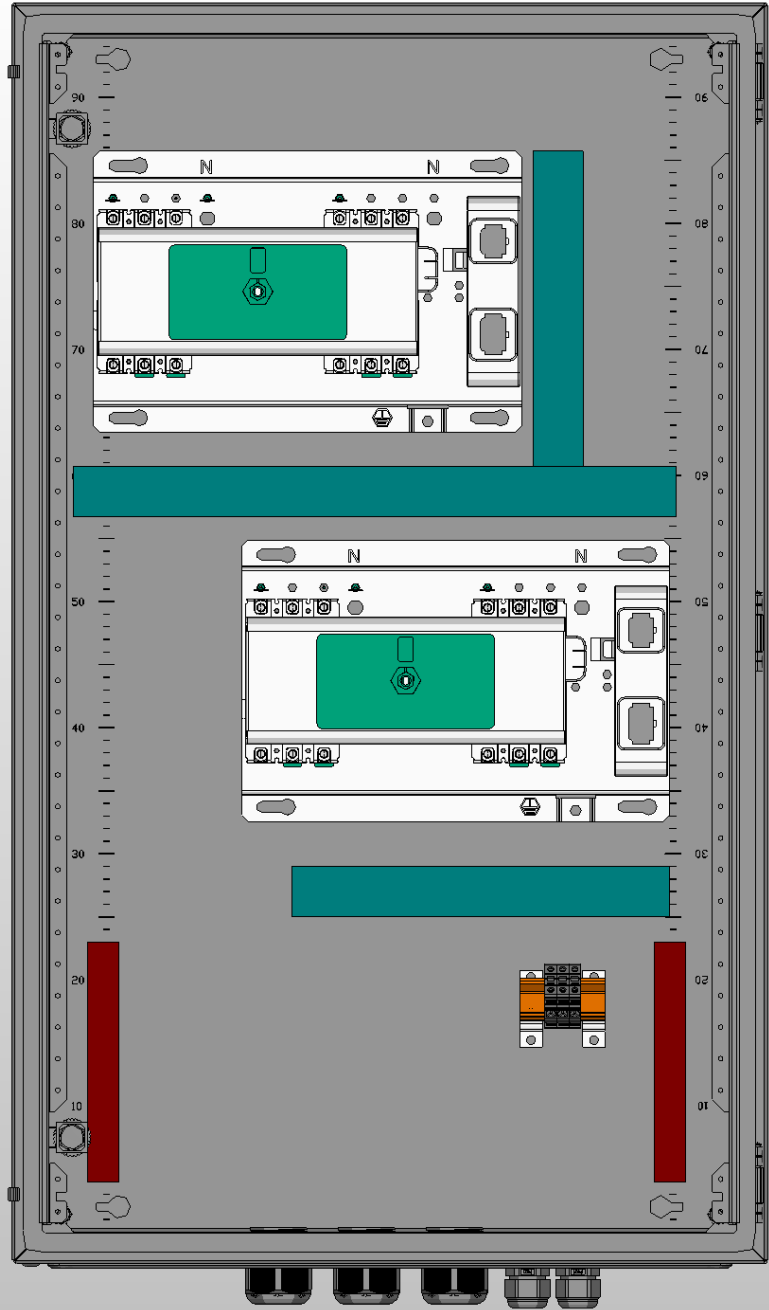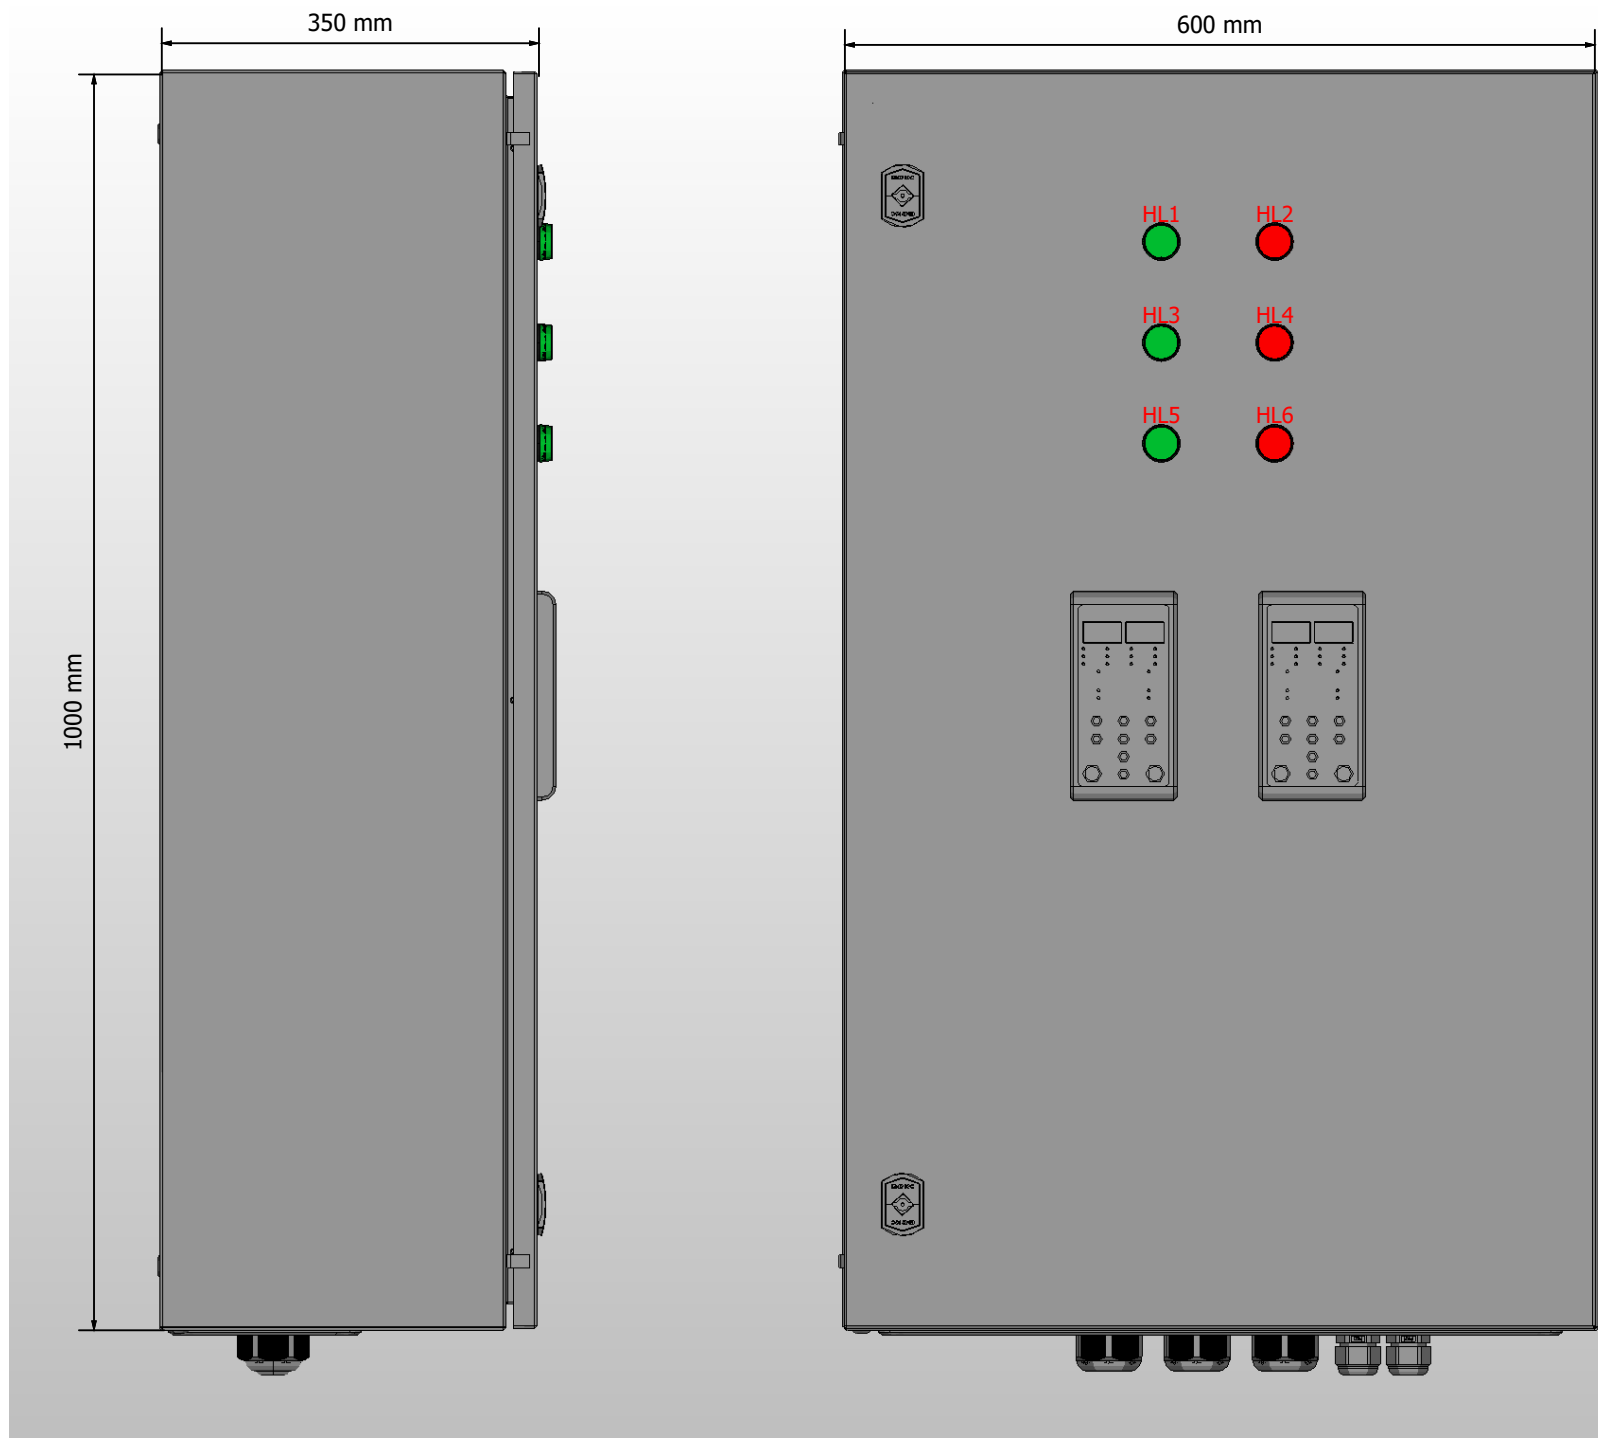

1. Степень защиты шкафа IP31.
2. Панель управления АВР выносится на дверь. При IP54 панель не выносится.
3. Цвет RAL7035.
4. Глубина корпуса составляет 350 мм.

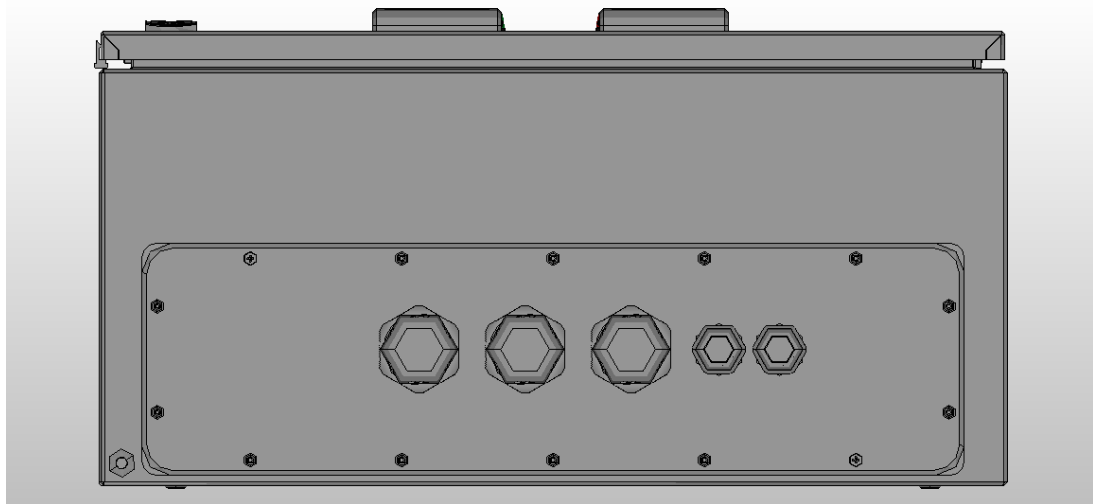


						Листов
Ред.	Листов	№ докум	Подп	Дата		3

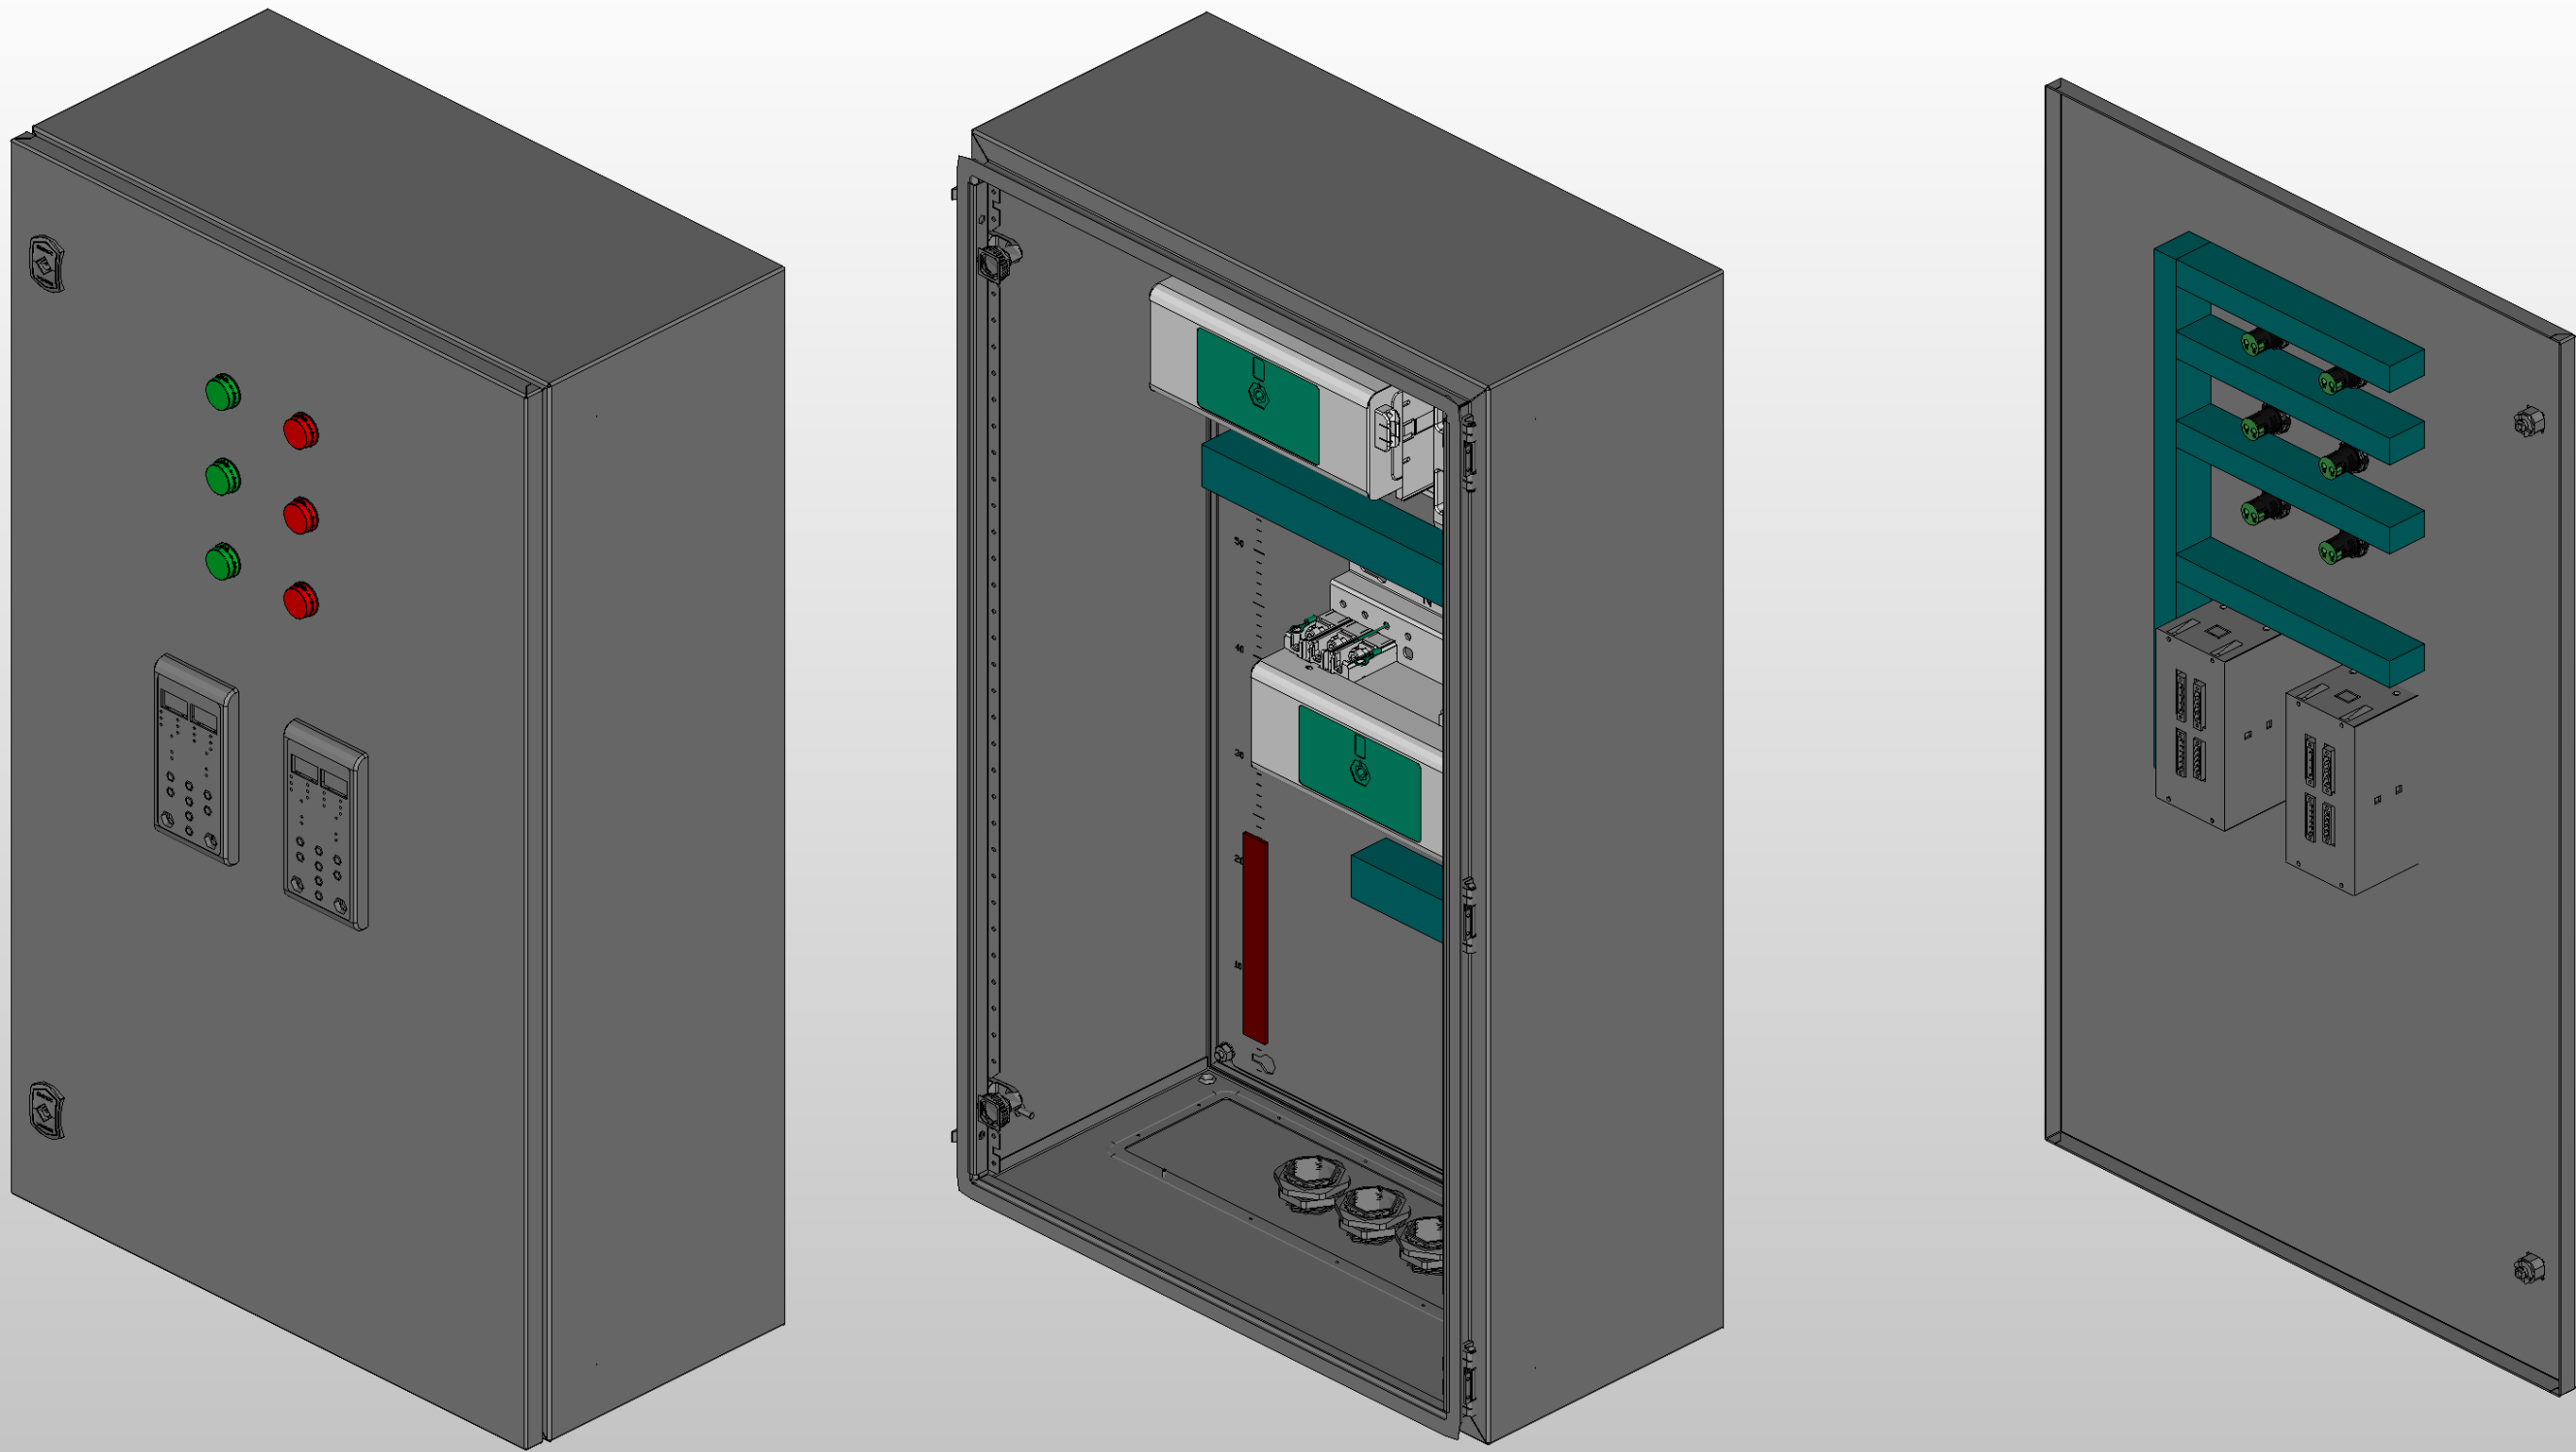

Инв. № подл.	Подп. и дата

Инв. № подл.	Подп. и дата		

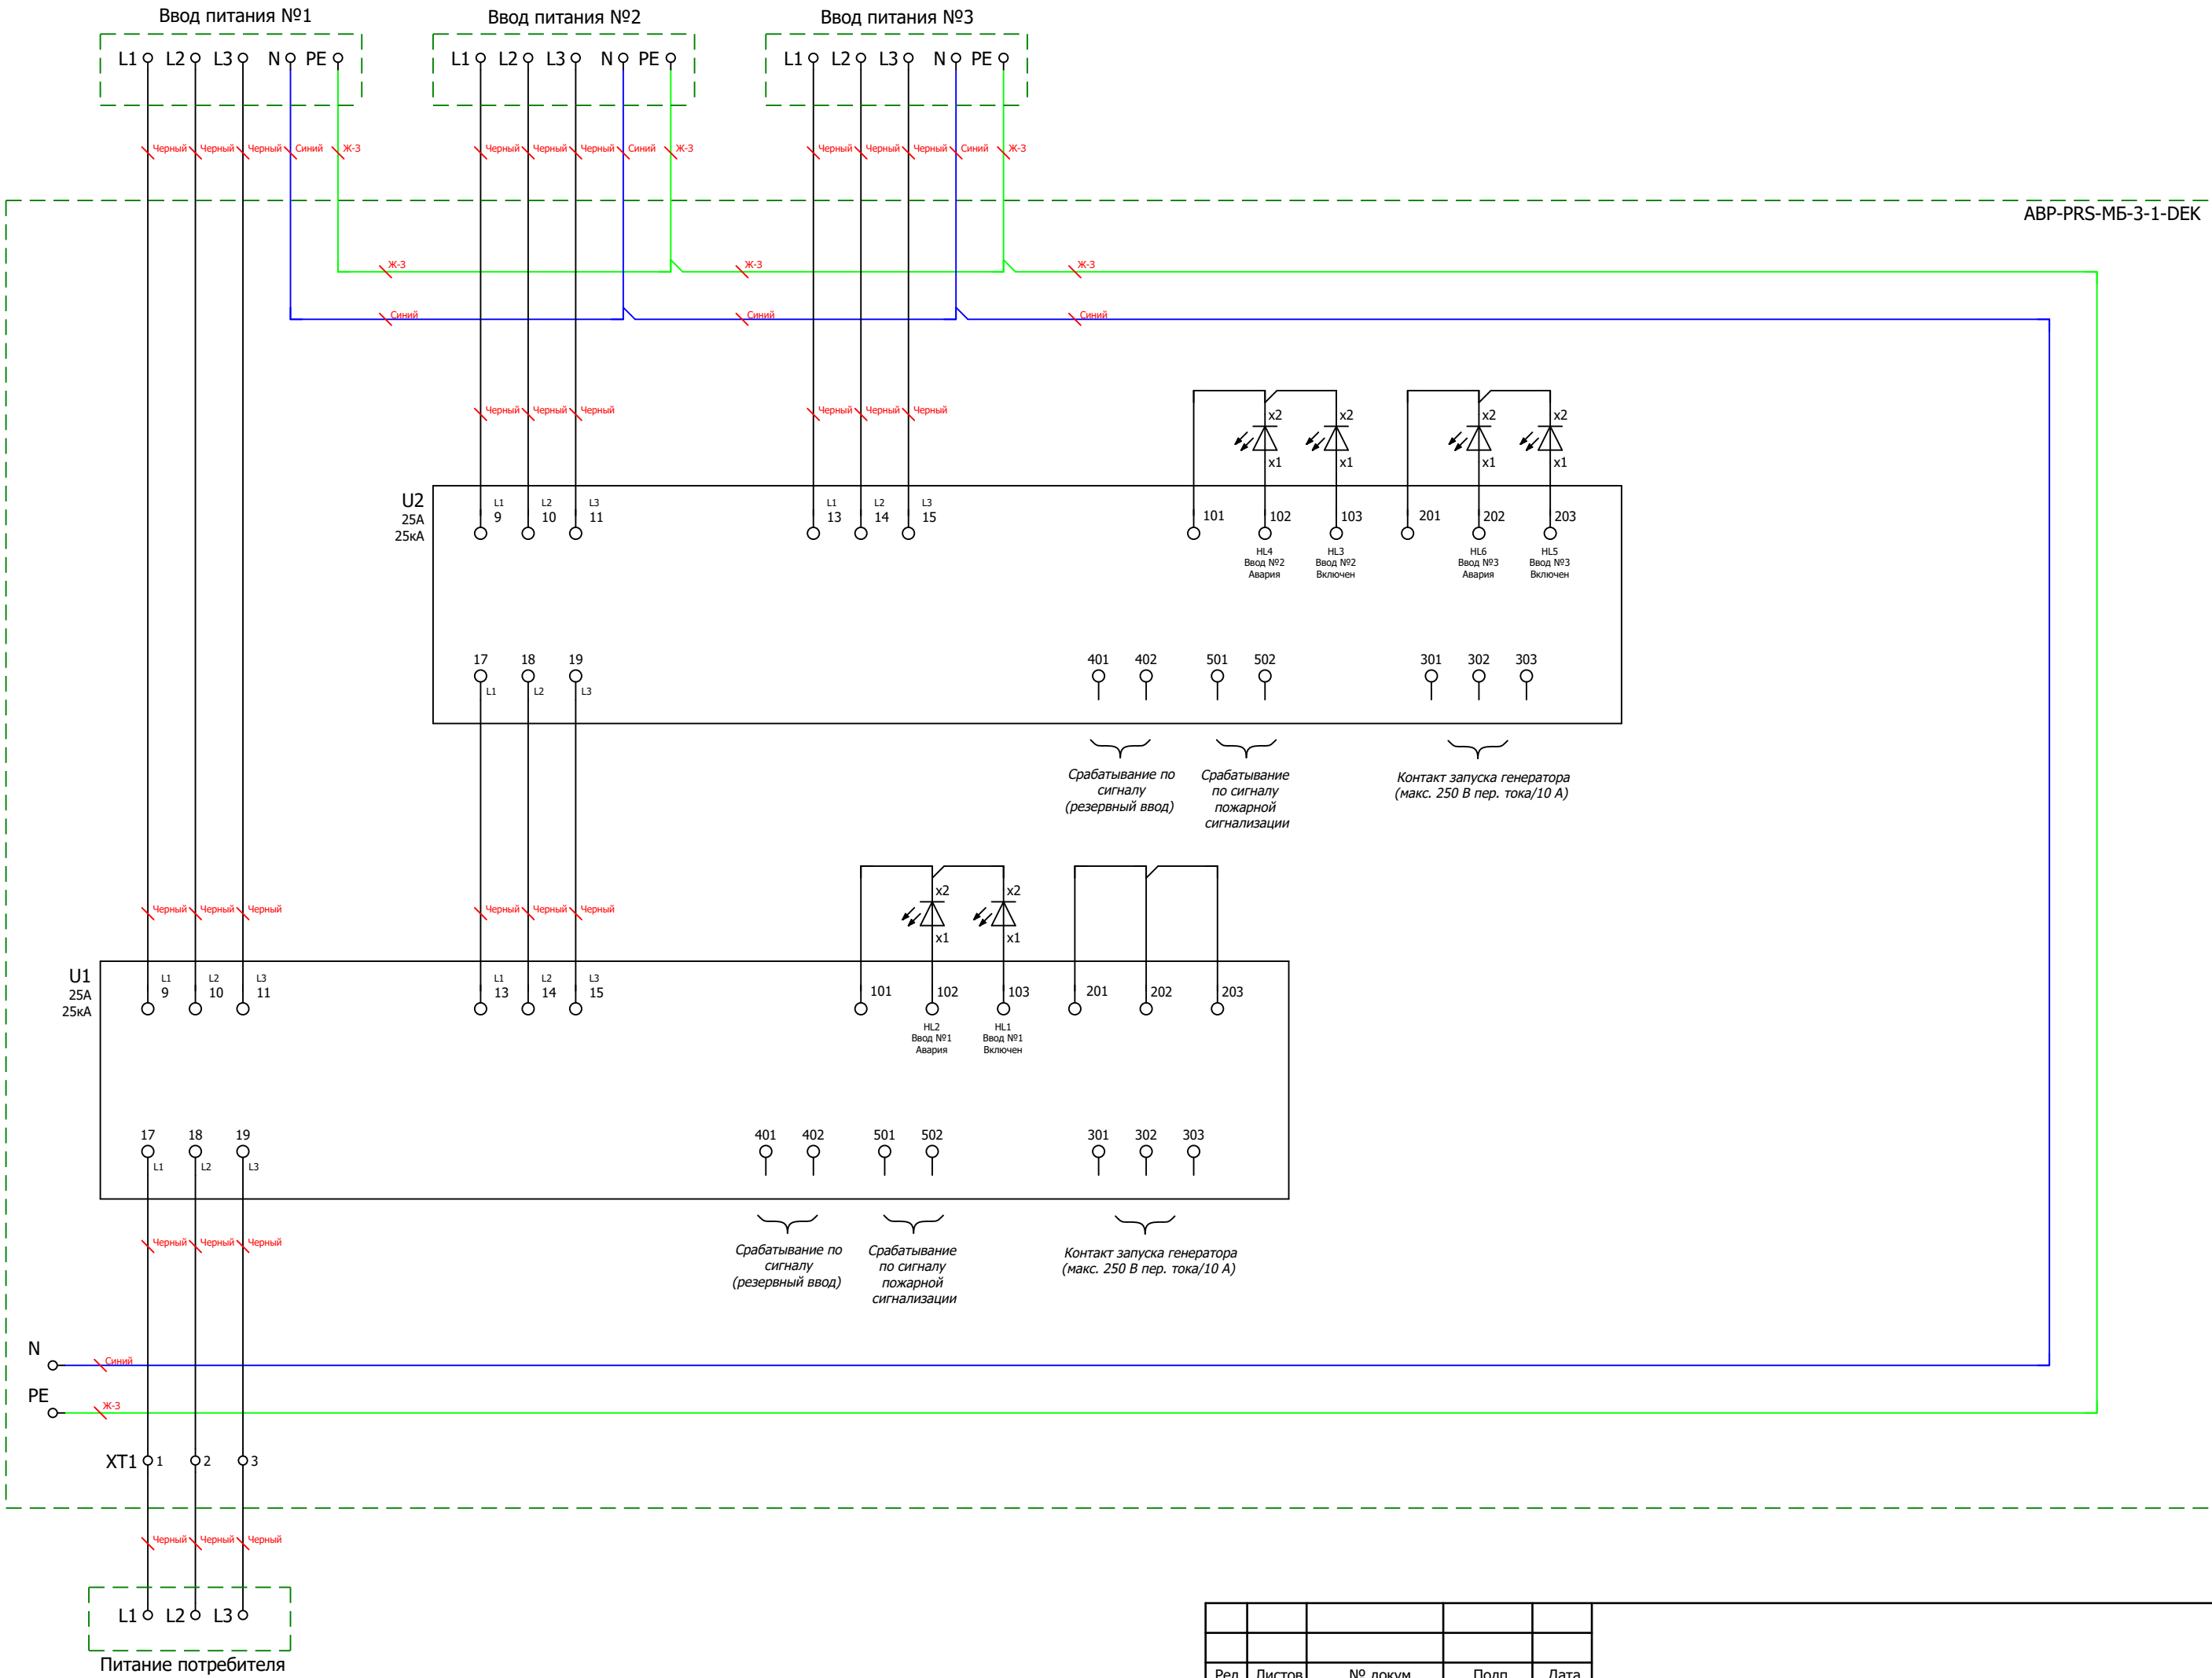

Ред.	Листов	№ докум	Подп	Дата	Листов
					5

