

ООО "ПИРИС"

PIRIS

Техническая документация

Трёхфазный АВР на моноблоках ЕКФ

Три ввода 25 А

ABP-PRS-МБ-3-1-25-EKF



Опис. и парам.	
Номенкл.	
Контакты	

Содержание


Лист	Название
1	Титульный лист
2	Содержание
3	Габаритный чертеж
4	Габаритный чертеж.3D-модель
5	ЭЗ. Схема силовая
6	Групповая спецификация изделий

[illegible]


Инв. № подл.				
Подп. и дата				

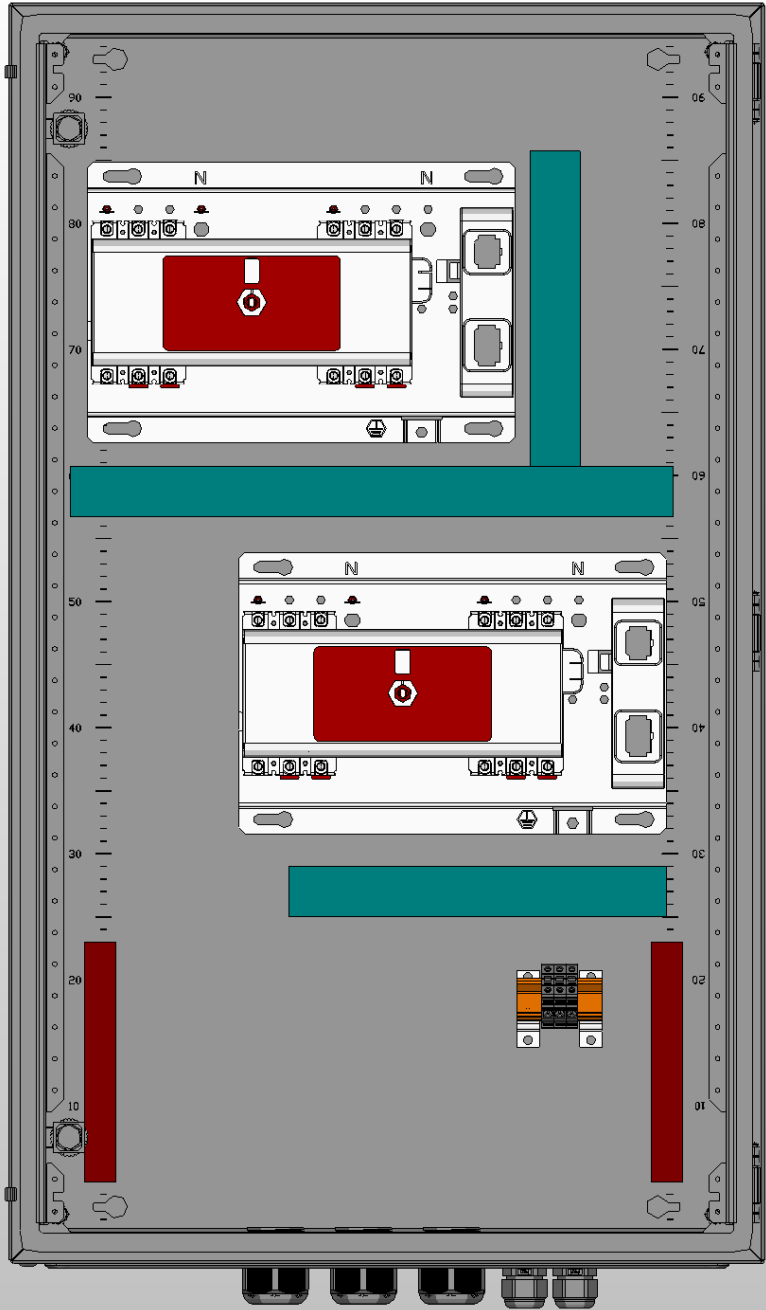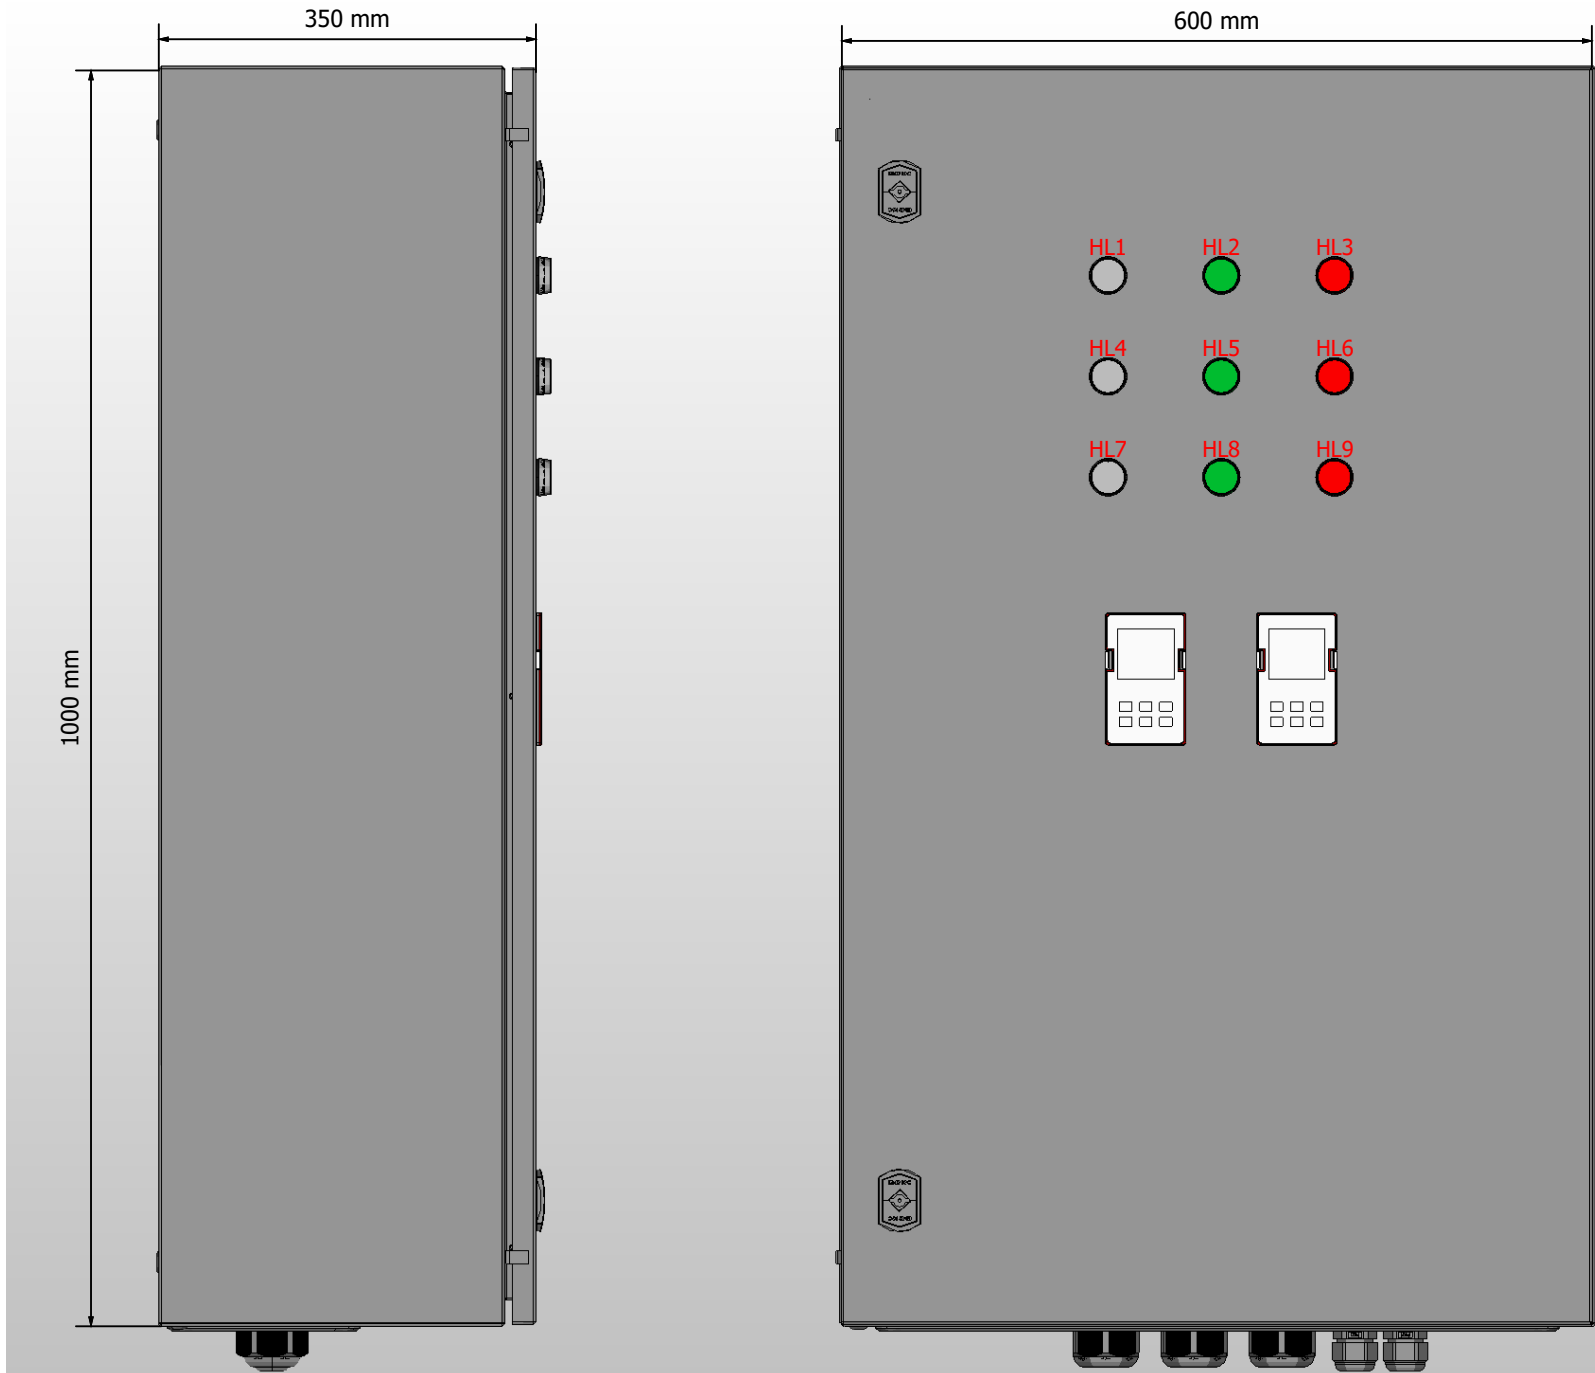

1. Степень защиты шкафа IP31.
2. Панель управления АВР выносится на дверь. При IP54 панель не выносится.
3. Цвет RAL7035.
4. Глубина корпуса составляет 350 мм.

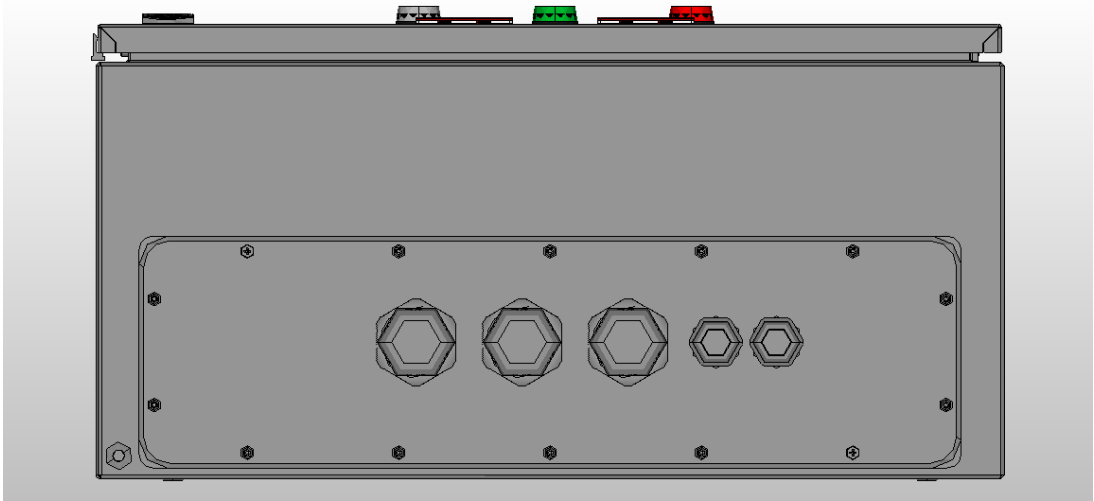


					Листов
Ред.	Листов	№ докум	Подп	Дата	
					3

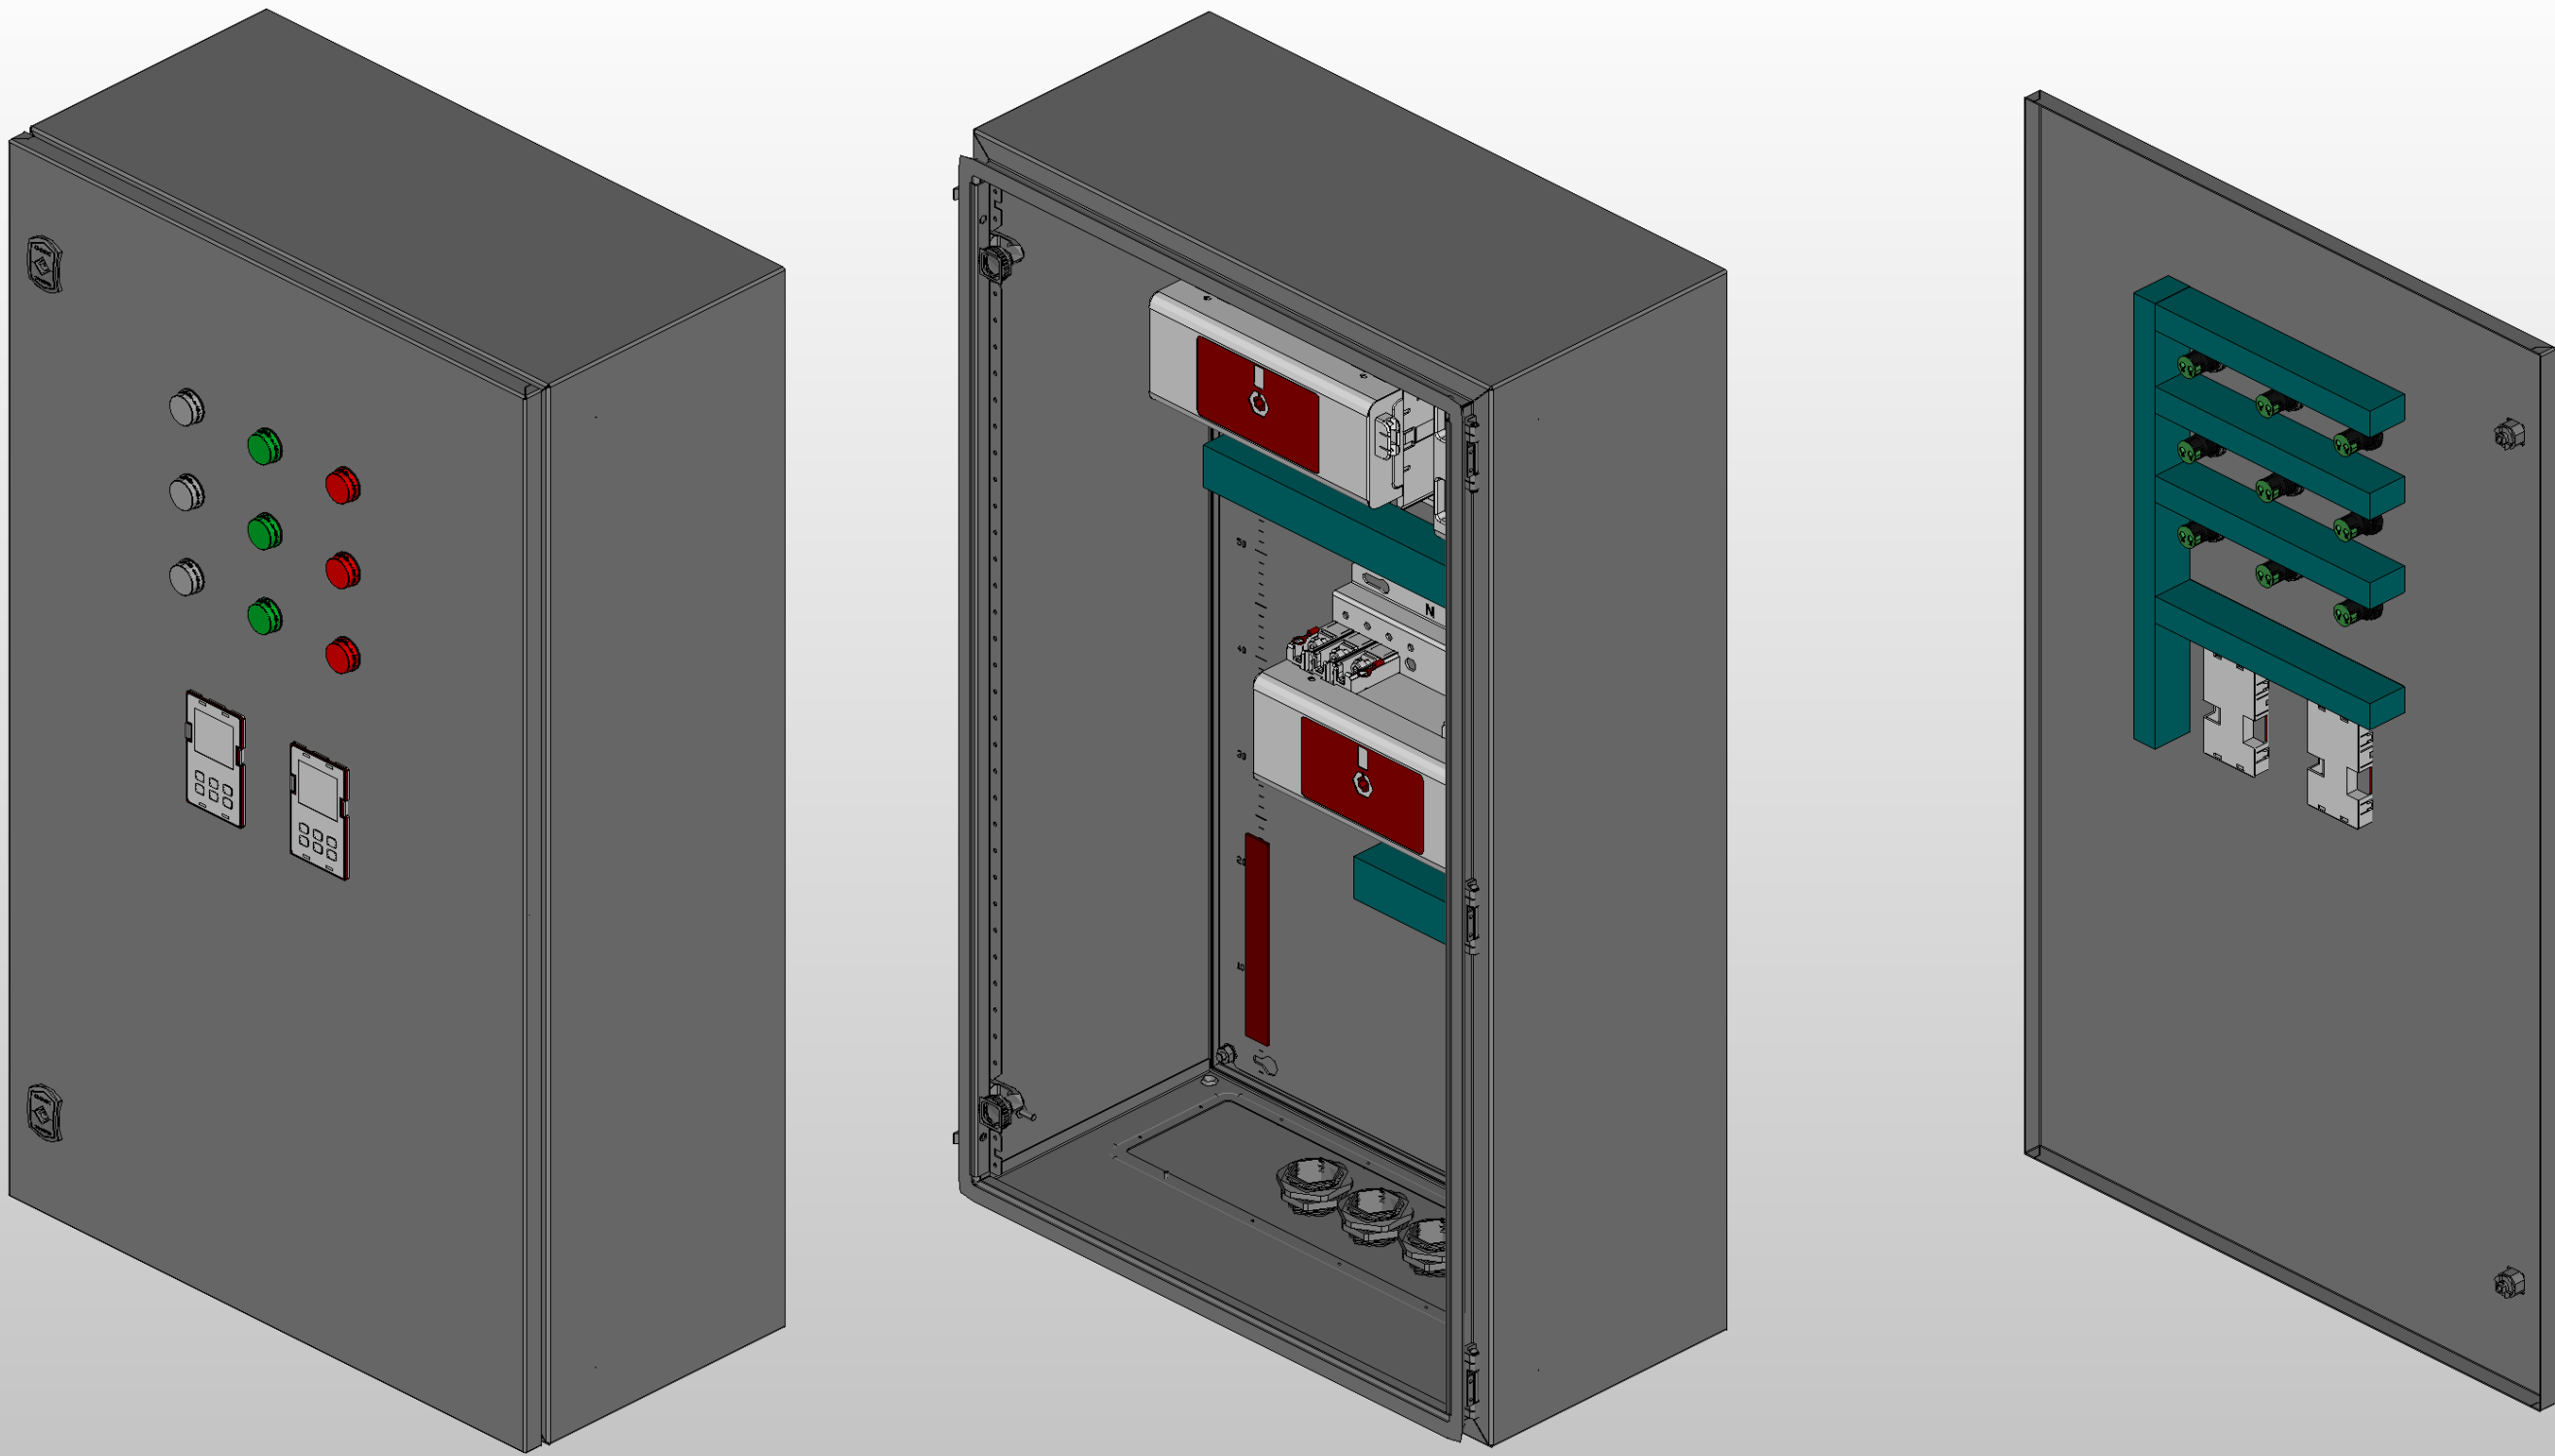

Инв. № подл.	Подп. и дата				

Инв. № подл.	Подп. и дата		

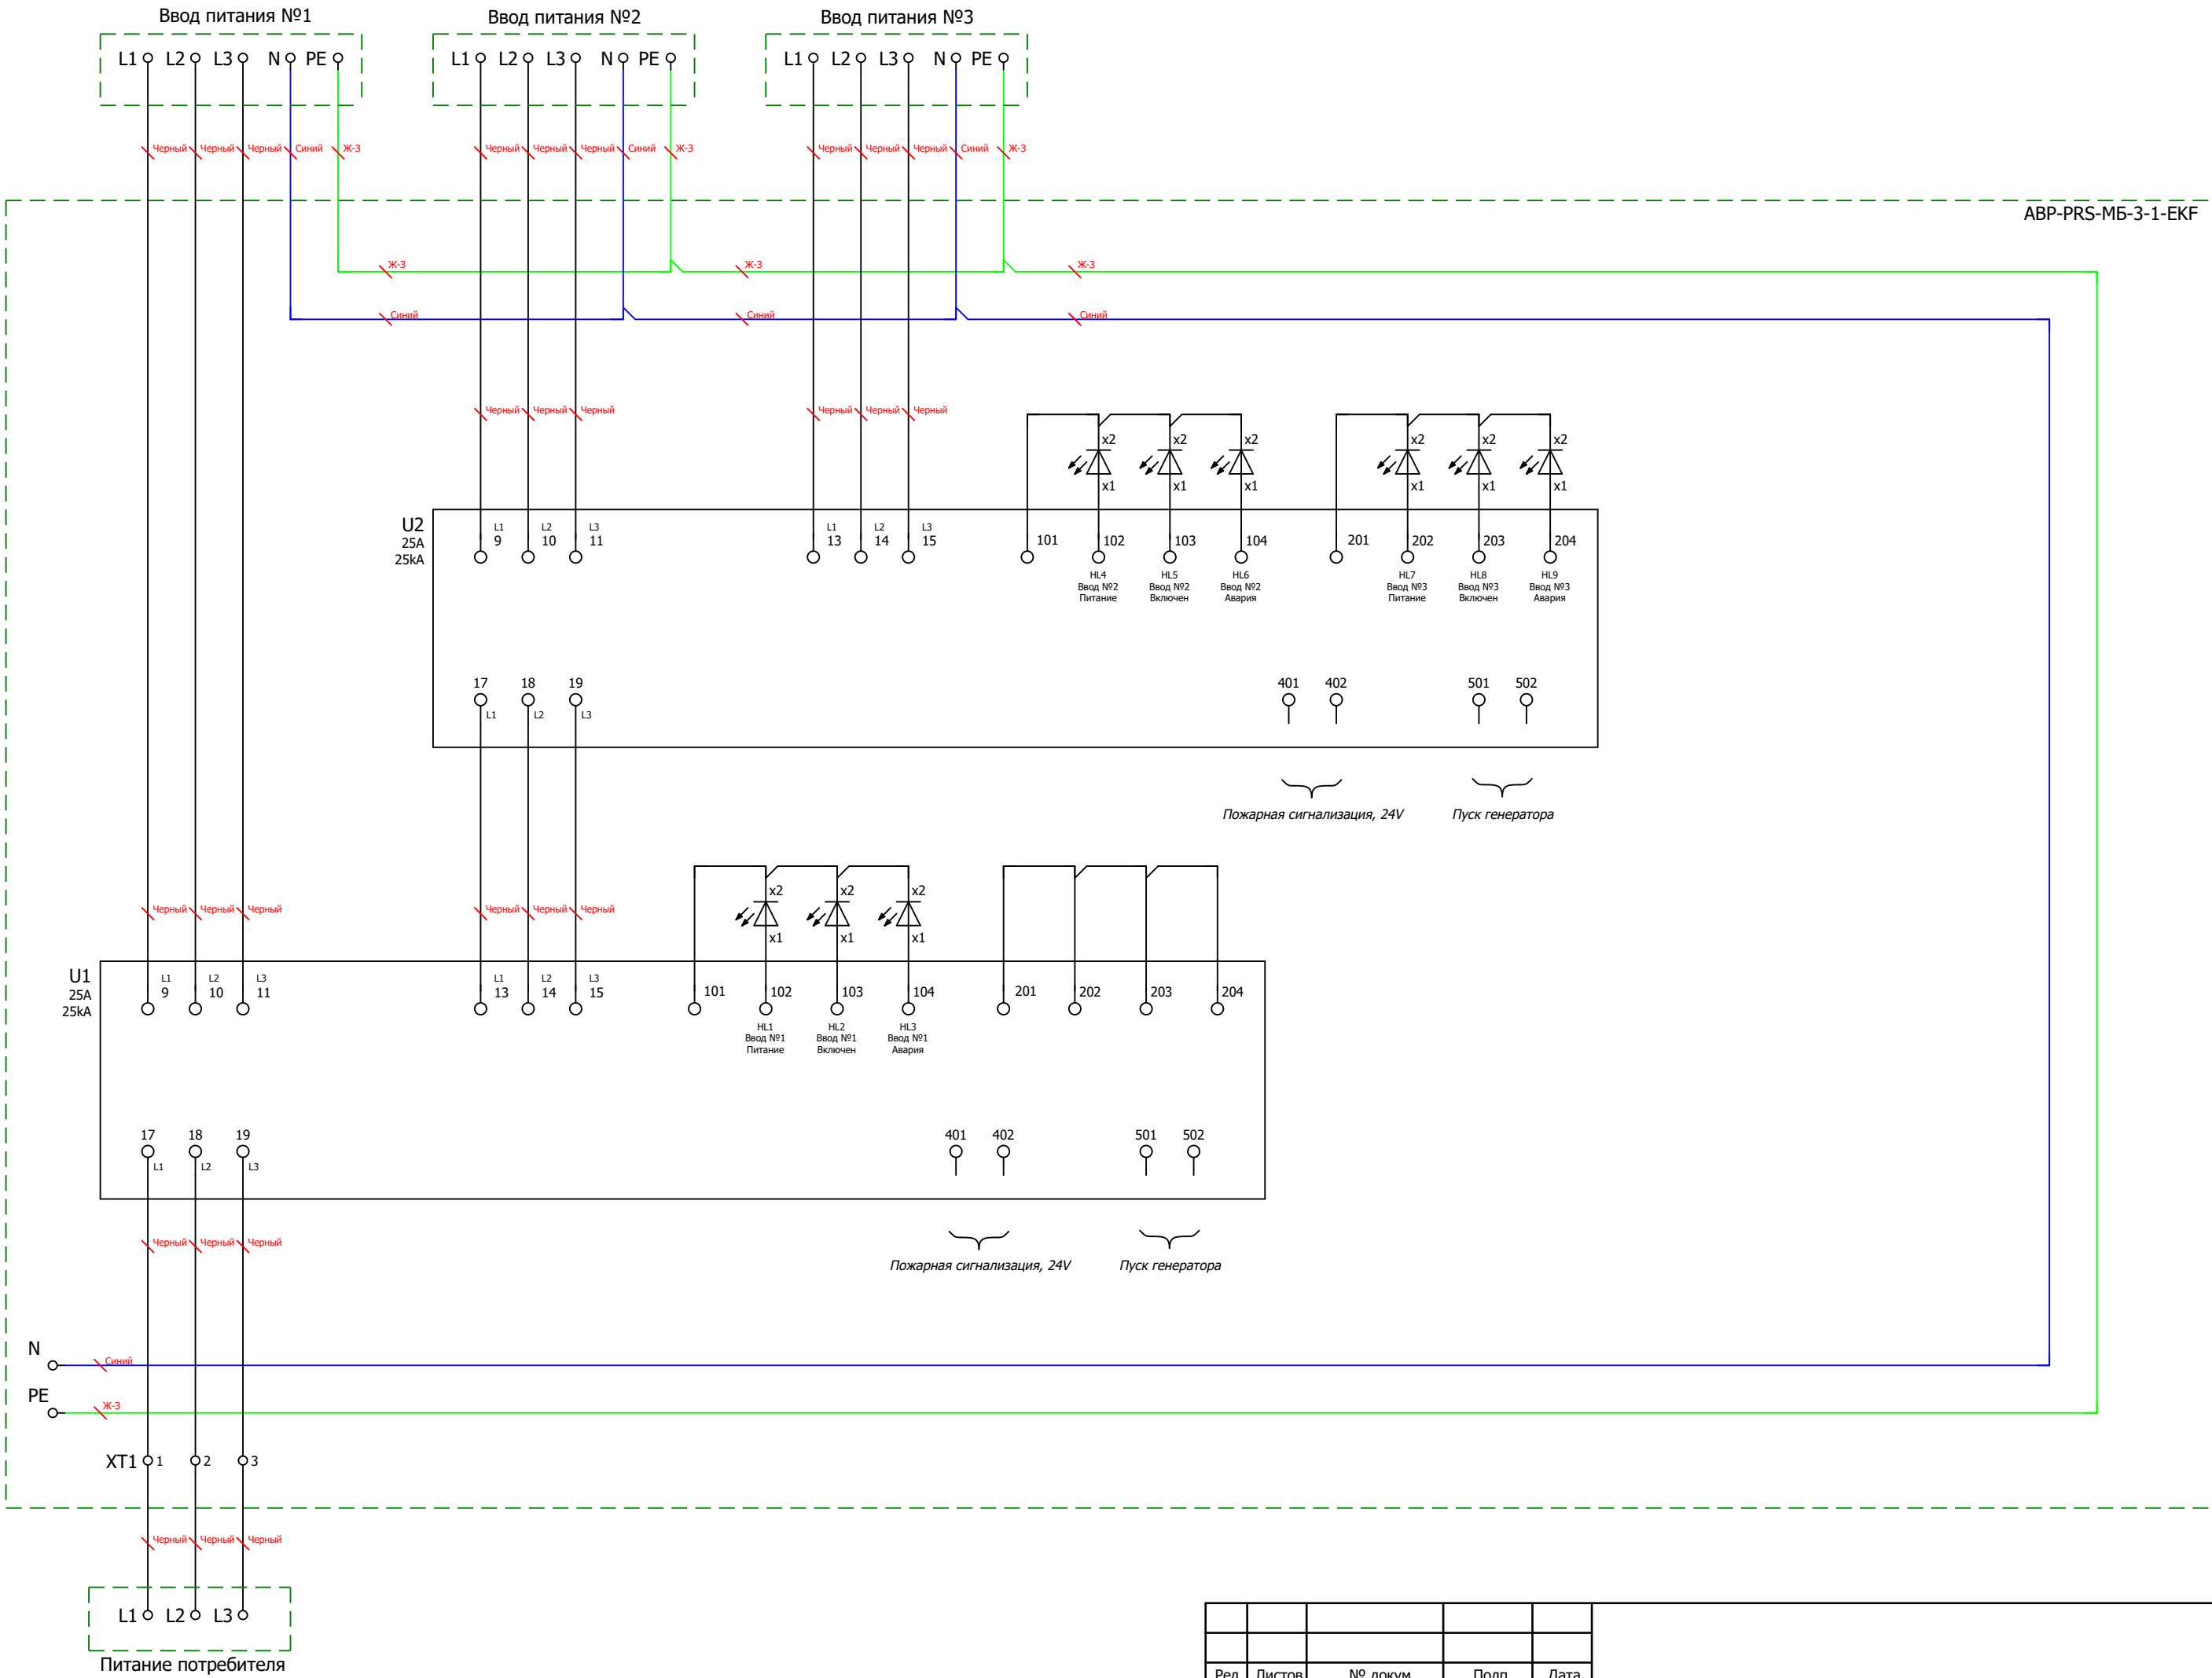

						Листов
Ред.	Листов	№ докум	Подп	Дата		5

