

ООО "ПИРИС"

PIRIS

Техническая документация

Трёхфазный АВР на моноблоках Dekraft

Три ввода 50 А

ABP-PRS-МБ-3-1-50-DEK

Опис. и парам.	
Номенкл.	
Контакты	



Содержание

Лист	Название
1	Титульный лист
2	Содержание
3	Габаритный чертеж
4	Габаритный чертеж.3D-модель
5	ЭЗ. Схема силовая
6	Групповая спецификация изделий


	Подп. и дата
	Инв. № дубл
	Взам. инв. №
	Подп. и дата
Инв. № подл	

Ред.	Листов	№ докум	Подп	Дата
Разраб				
Пров				
Т.контр				
Рук				
Н.контр				
Утв				

Инв. № подл.	Подп. и дата			

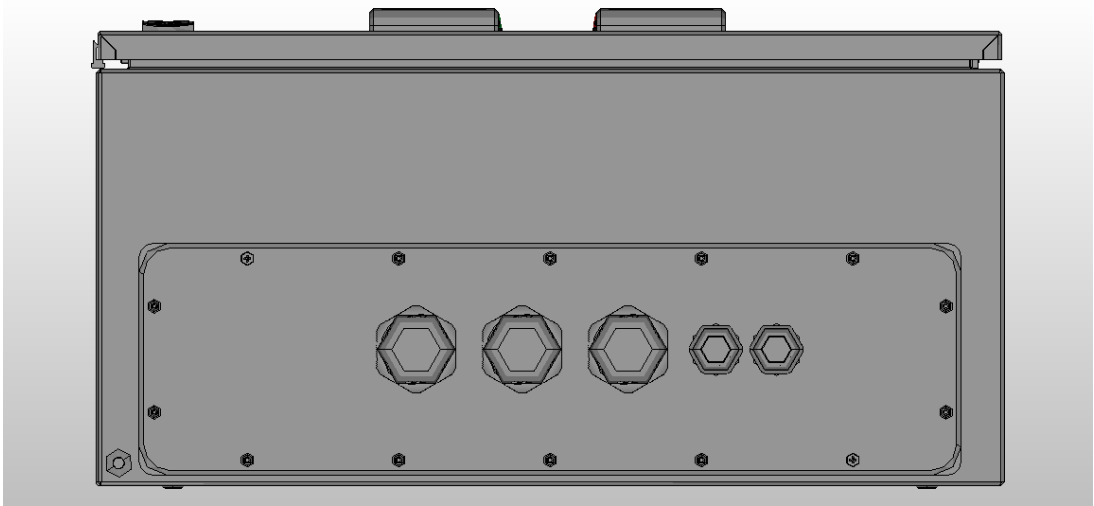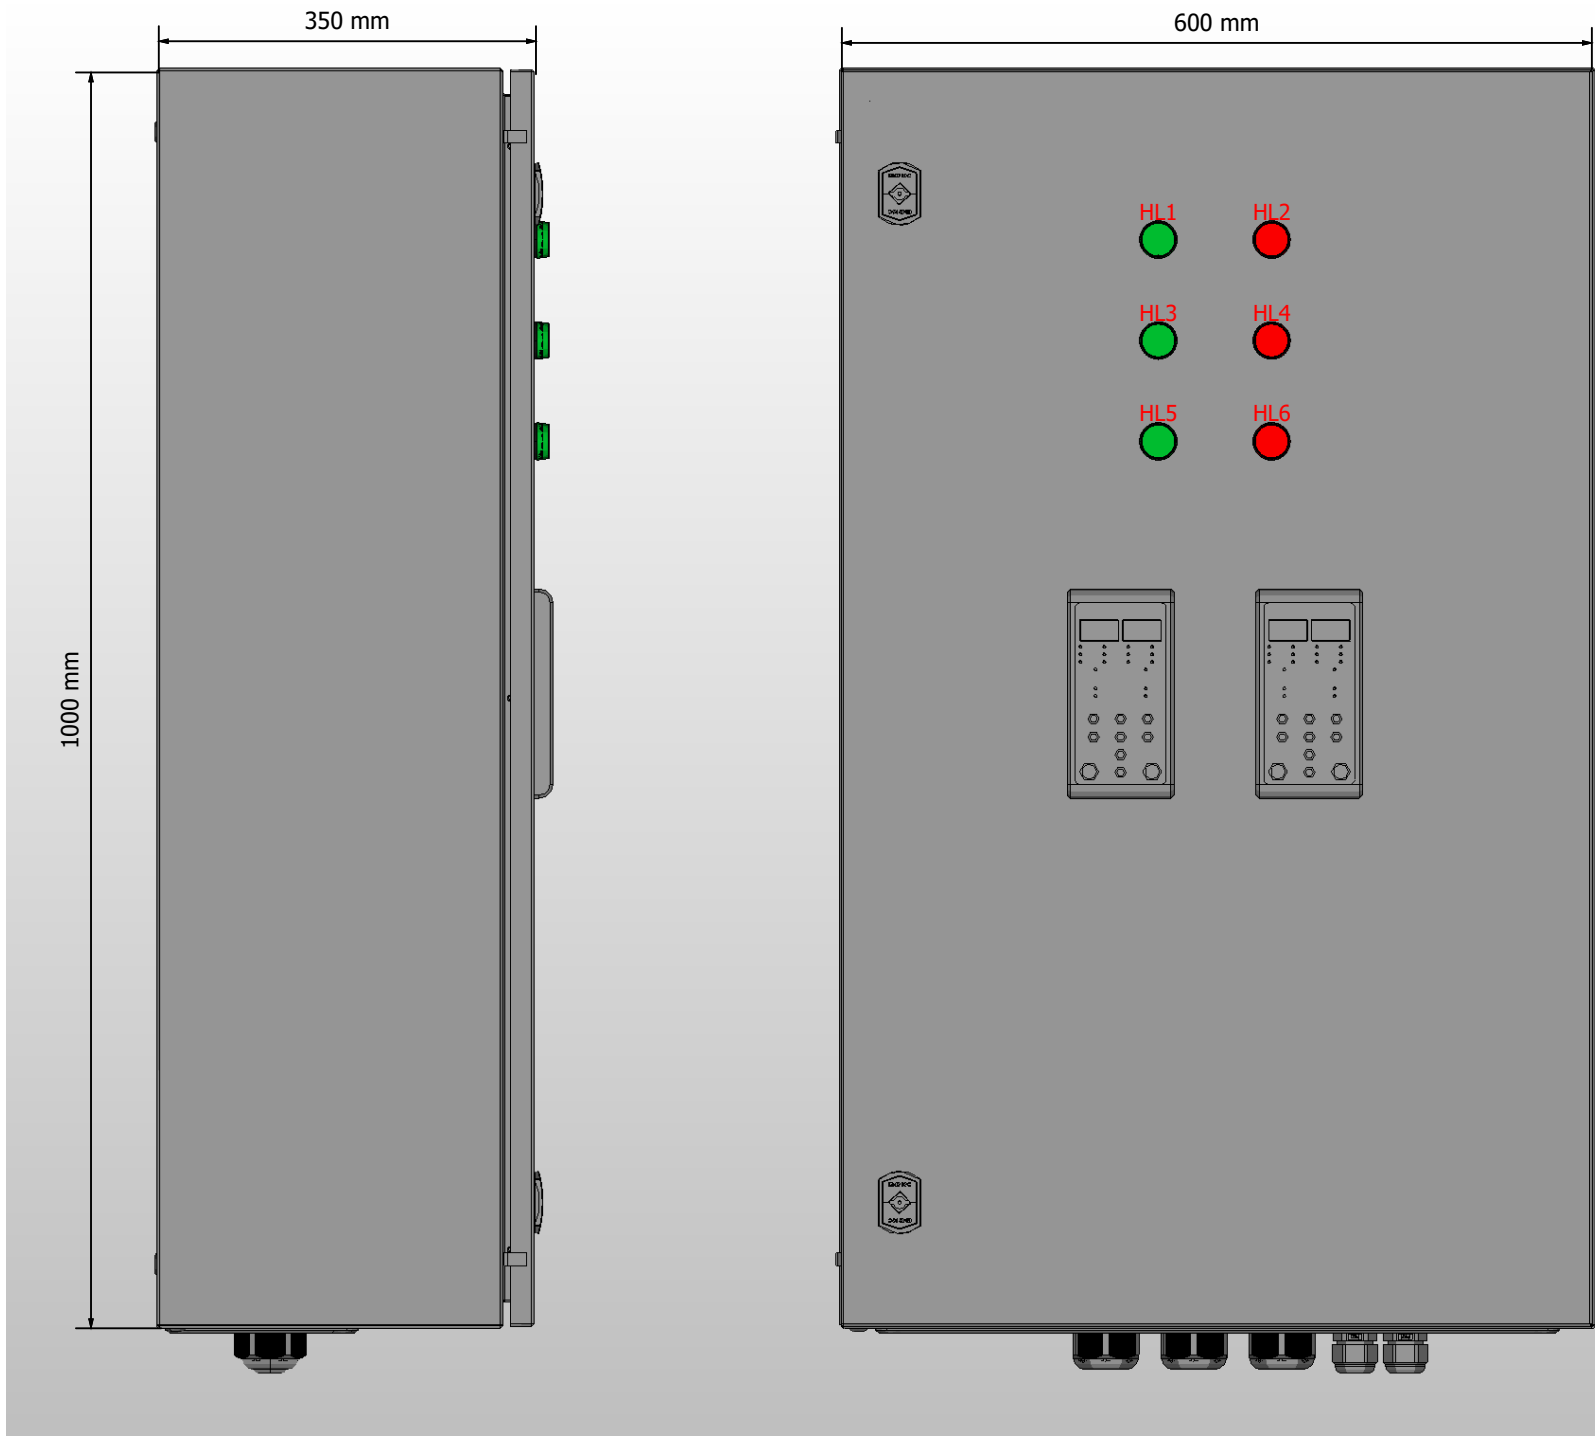


- 1. Степень защиты шкафа IP31.
- 2. Панель управления АВР выносится на дверь. При IP54 панель не выносится.
- 3. Цвет RAL7035.
- 4. Глубина корпуса составляет 350 мм.

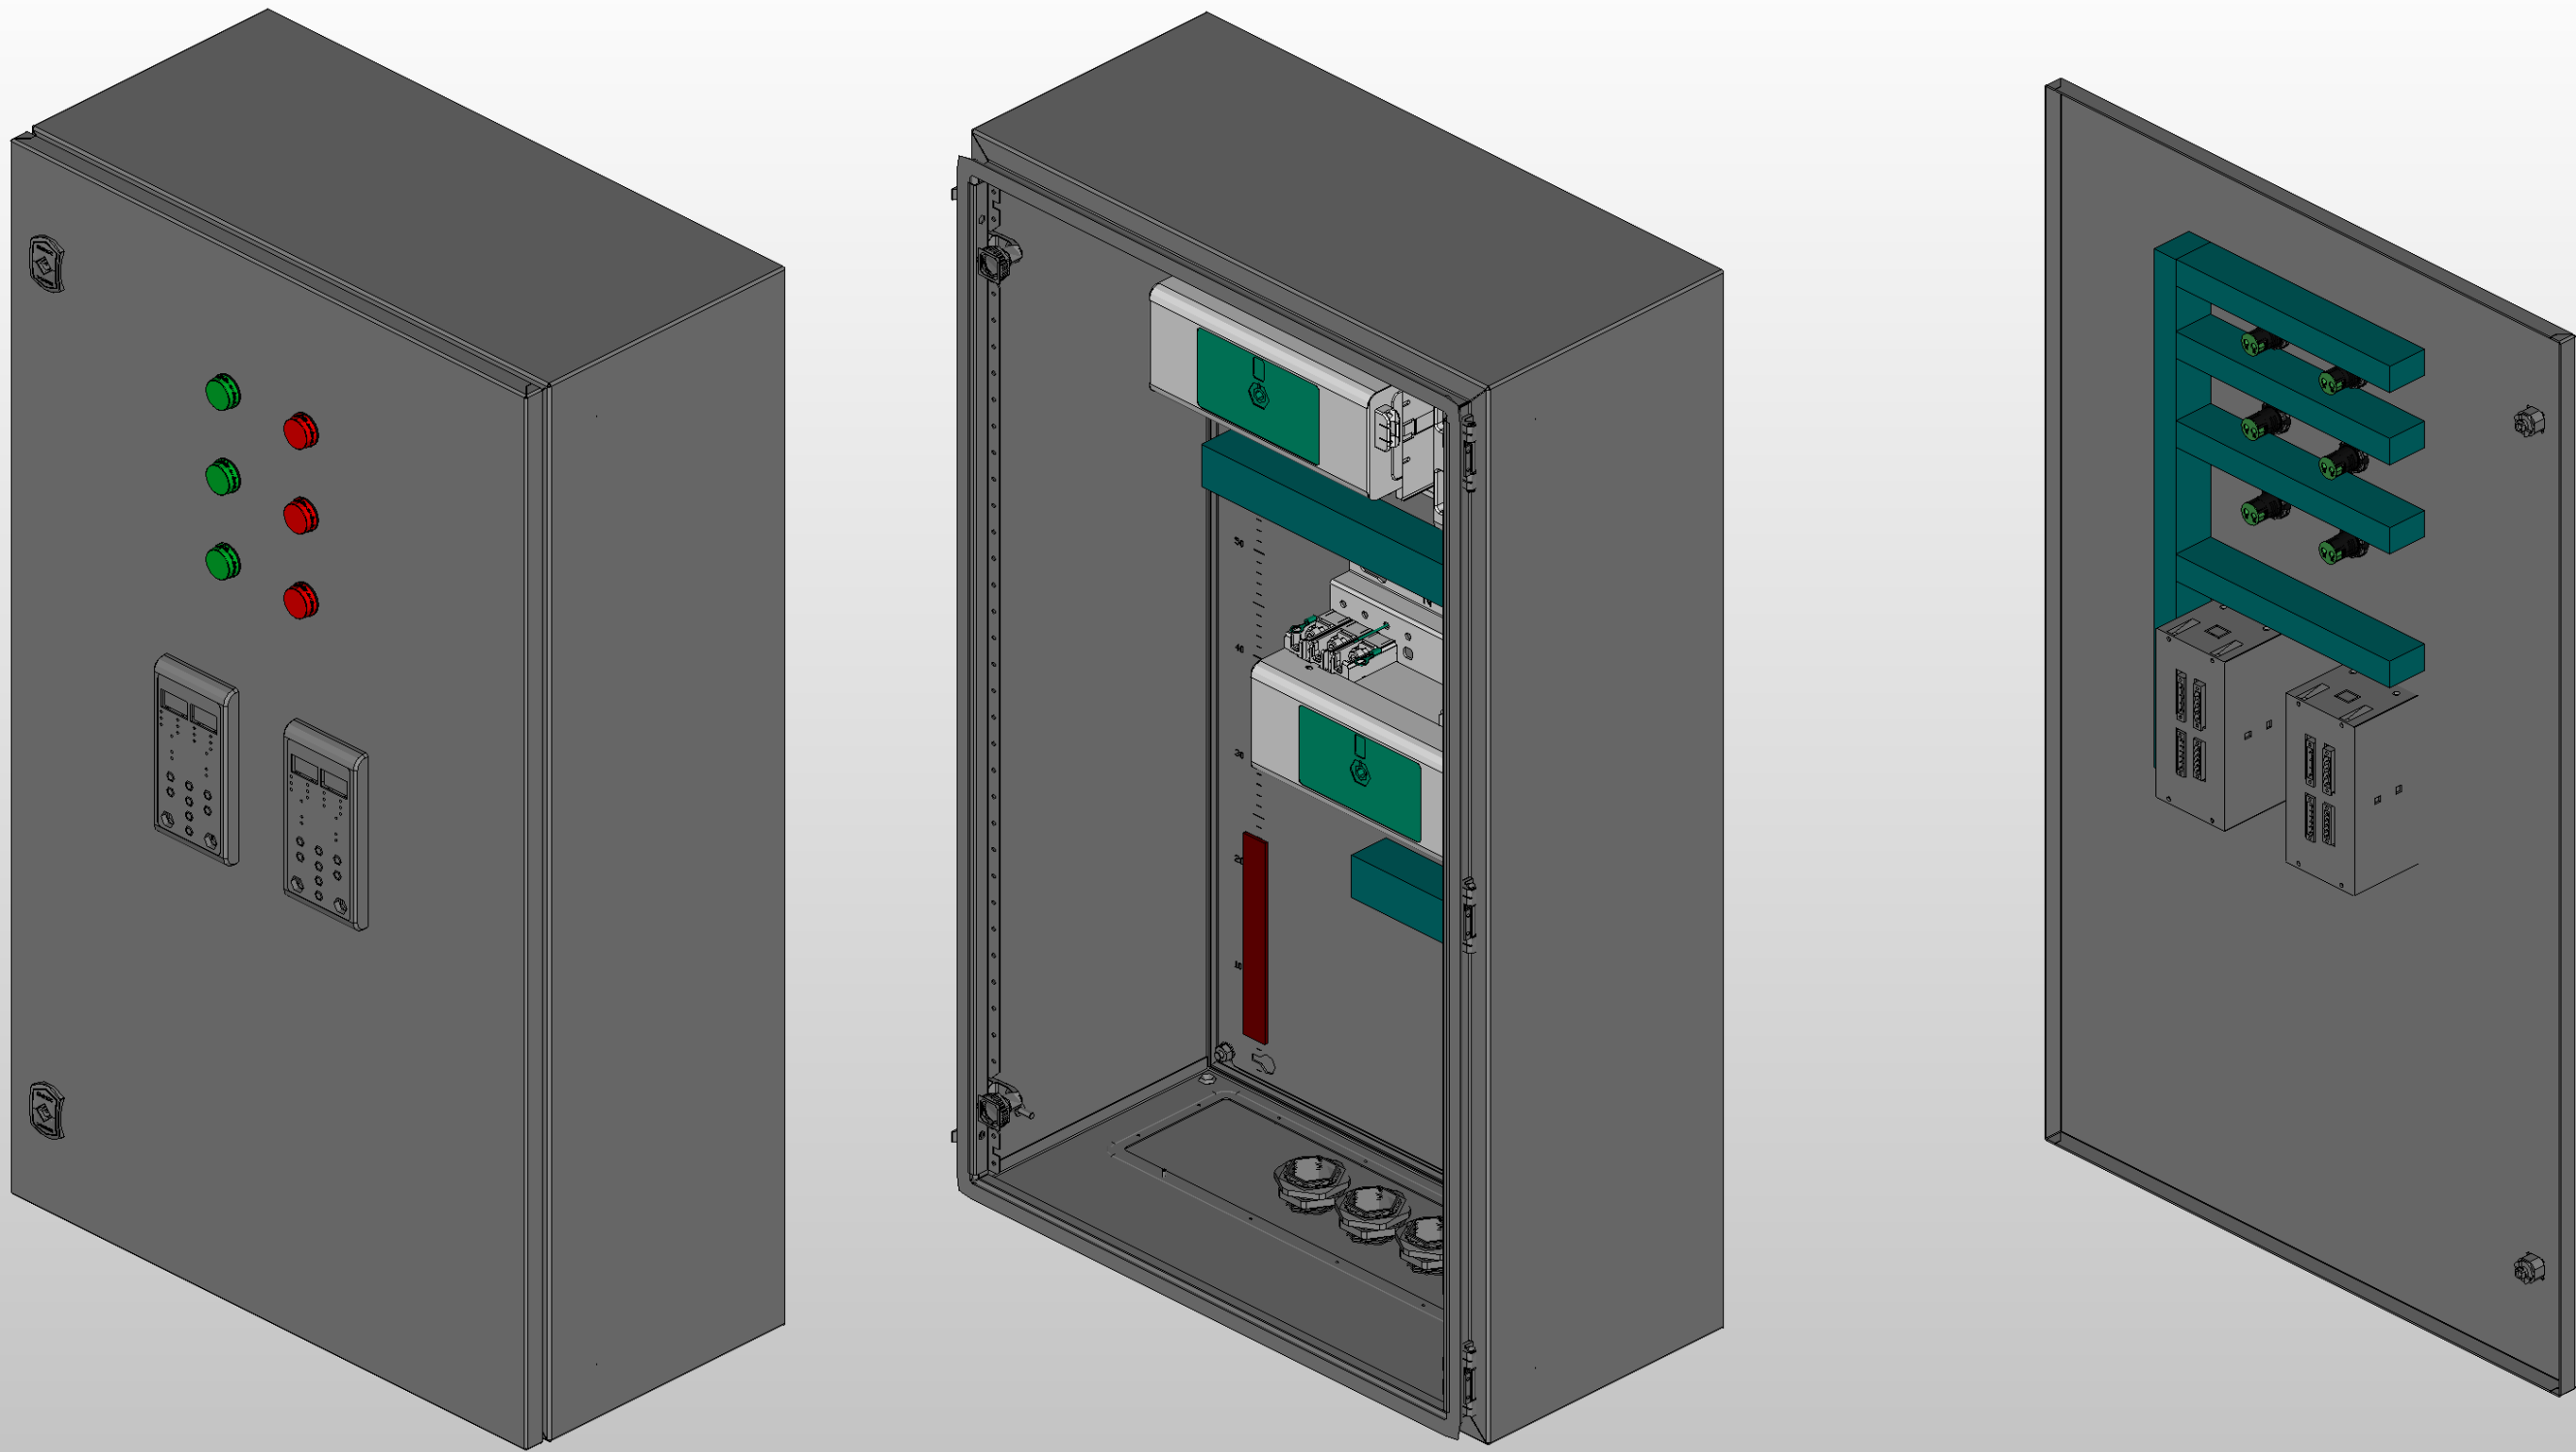

Инв. № подл.					
Подп. и дата					

					Листов
Ред.	Листов	№ докум	Подп	Дата	

Инв. № подл.	Подп. и дата		

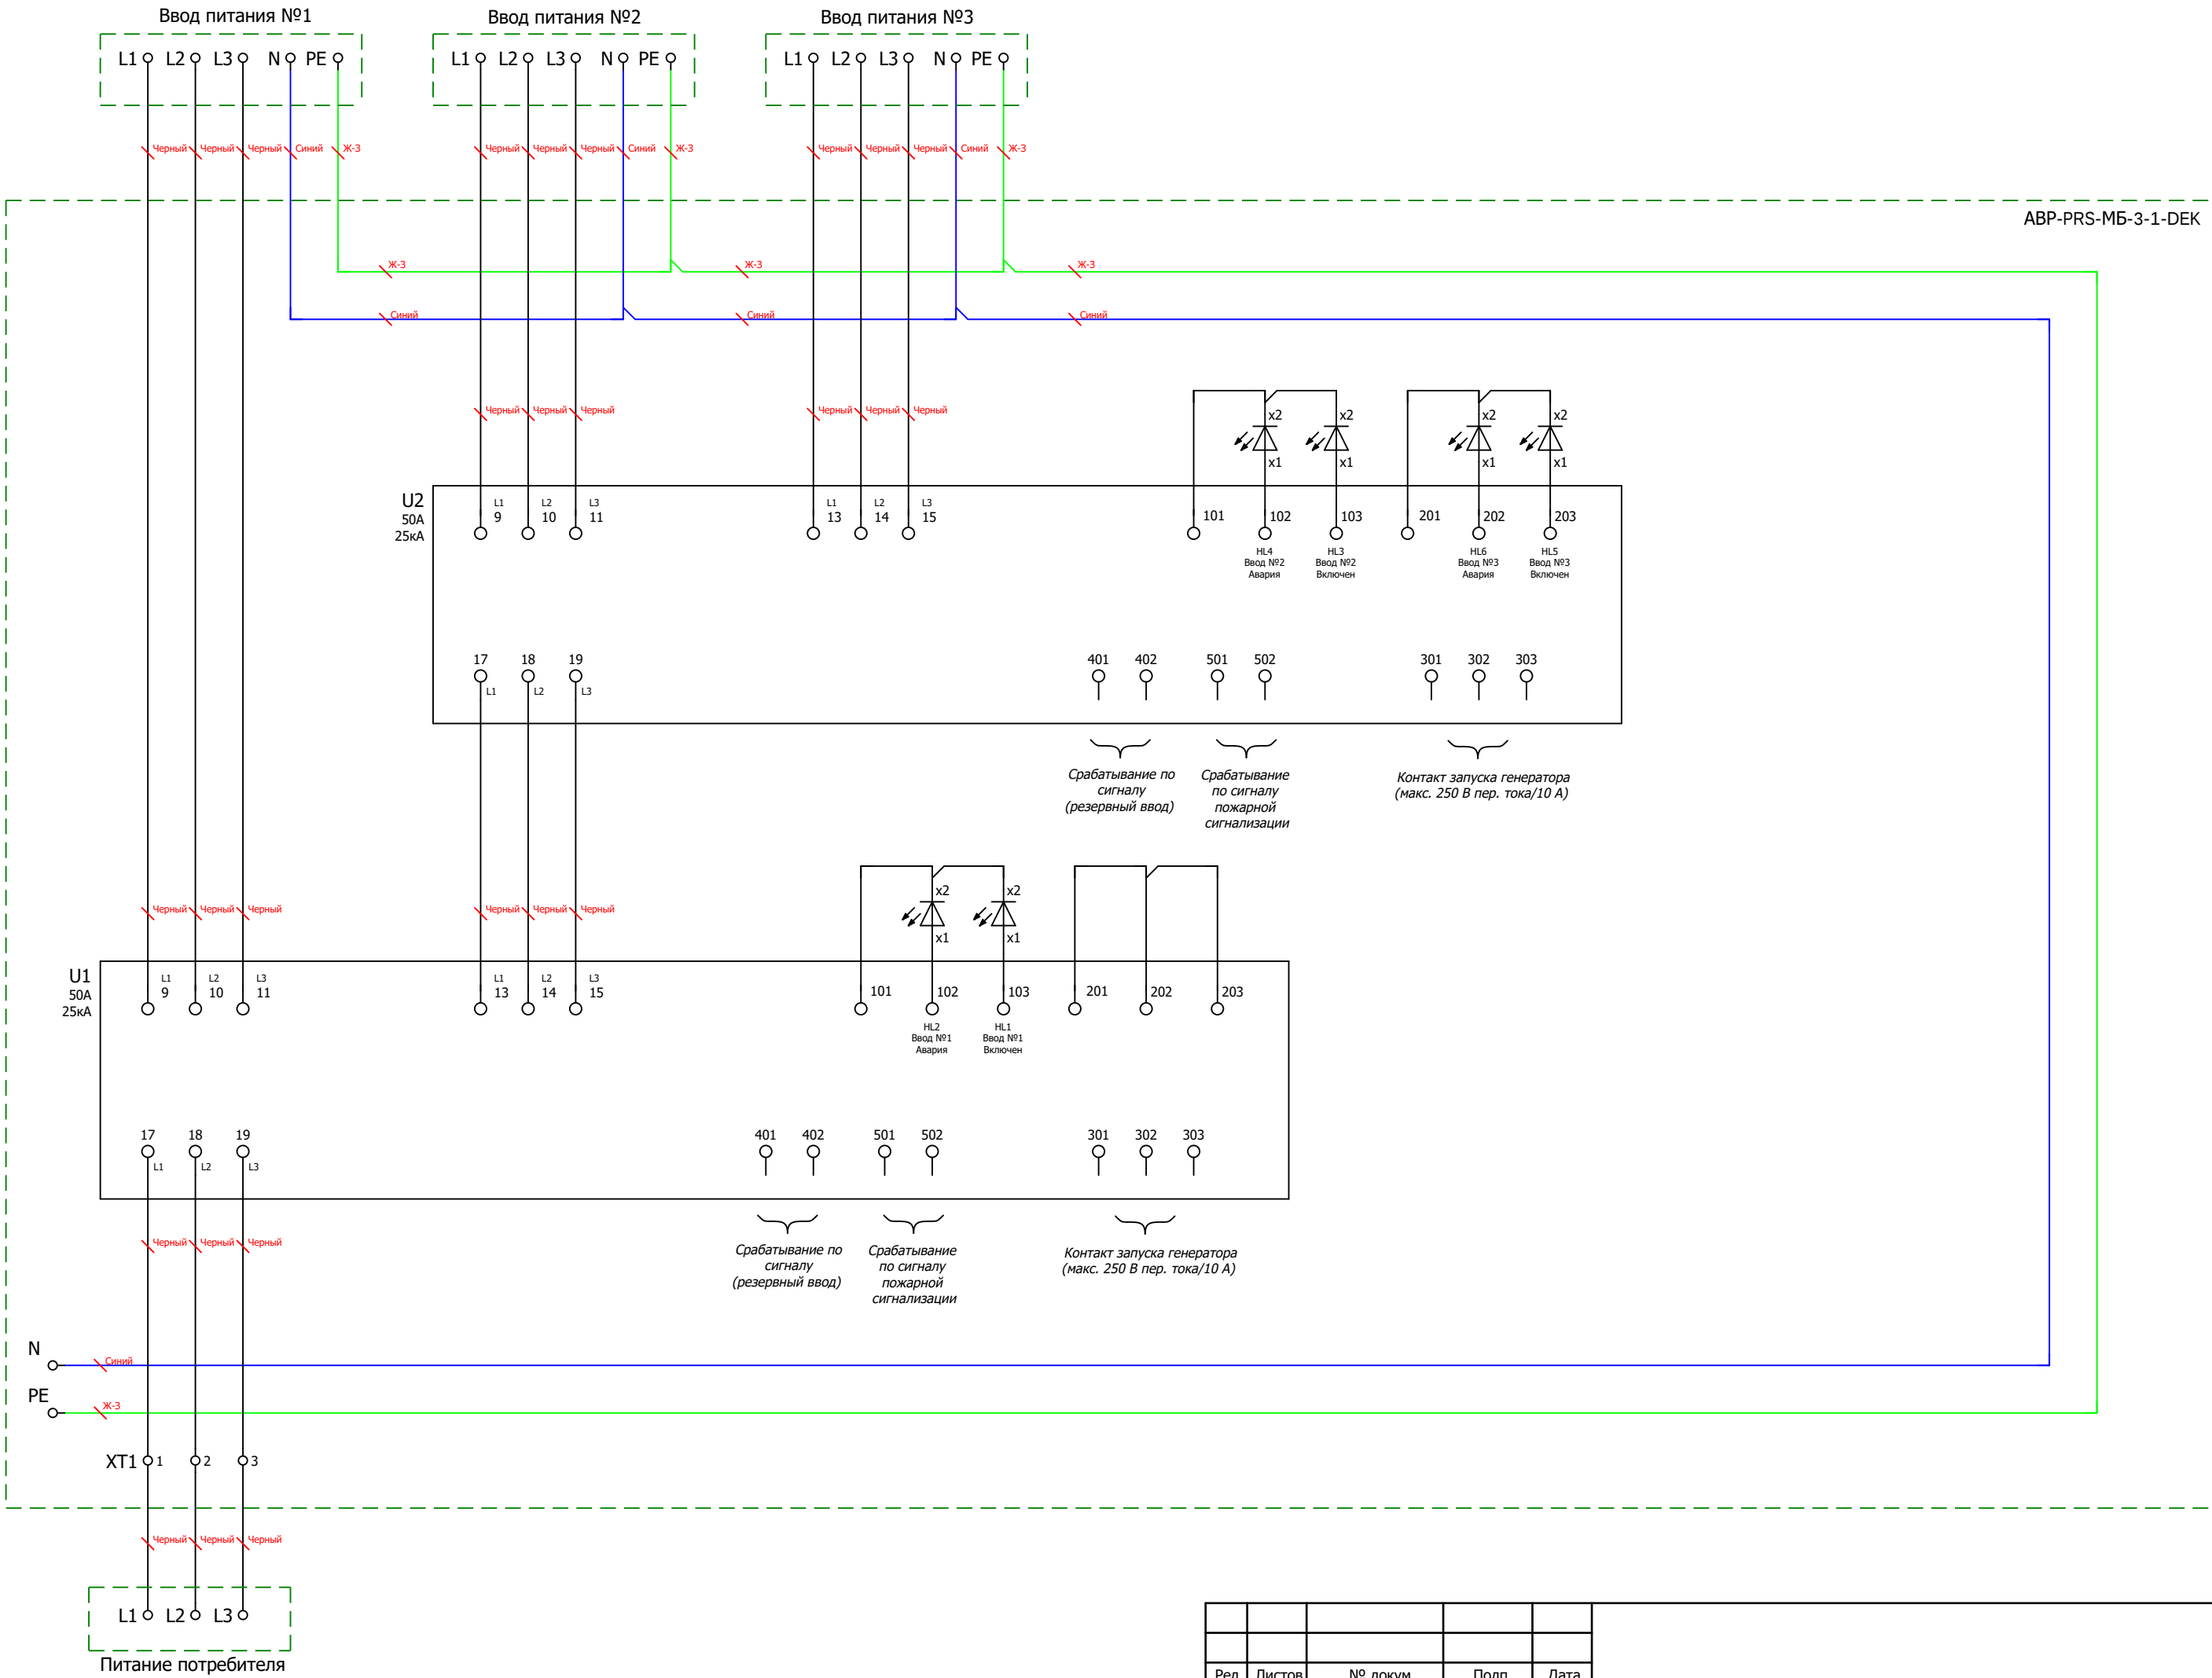

Ред.	Листов	№ докум	Подп	Дата	Листов
					5

