

ООО "ПИРИС"

PIRIS

Техническая Документация

ВРУ с АВР 315 А

С приборами учёта и управлением с ПЛК


ВРУ-PRS-ABP-A-2-01-315-IEK

Опис. и парам.	
Номенкл.	
Контакты	

Содержание

Лист	Название
1	Титульный лист
2	Содержание
3	Габаритный чертеж
4	Габаритный чертеж.3D-модель
5	Габаритный чертеж.3D-модель
6	ЭЗ. Схема силовая
7	ЭЗ. Схема мини-ABP питания цепей управления блока ABP
8	ЭЗ. Схема управления ABP и индикации
9	Групповая спецификация компонентов. Лист 1
10	Групповая спецификация компонентов. Лист 2

Подп. и дата	Инв. № дубл	Взам. инв. №	Подп. и дата						
Инв. № подл									
	Ред.	Листов	№ докум	Подп	Дата				
	Разраб								
	Пров					Лит	Лист	Листов	
	Т.контр								
	Рук								
	Н.контр								
Утв									
									

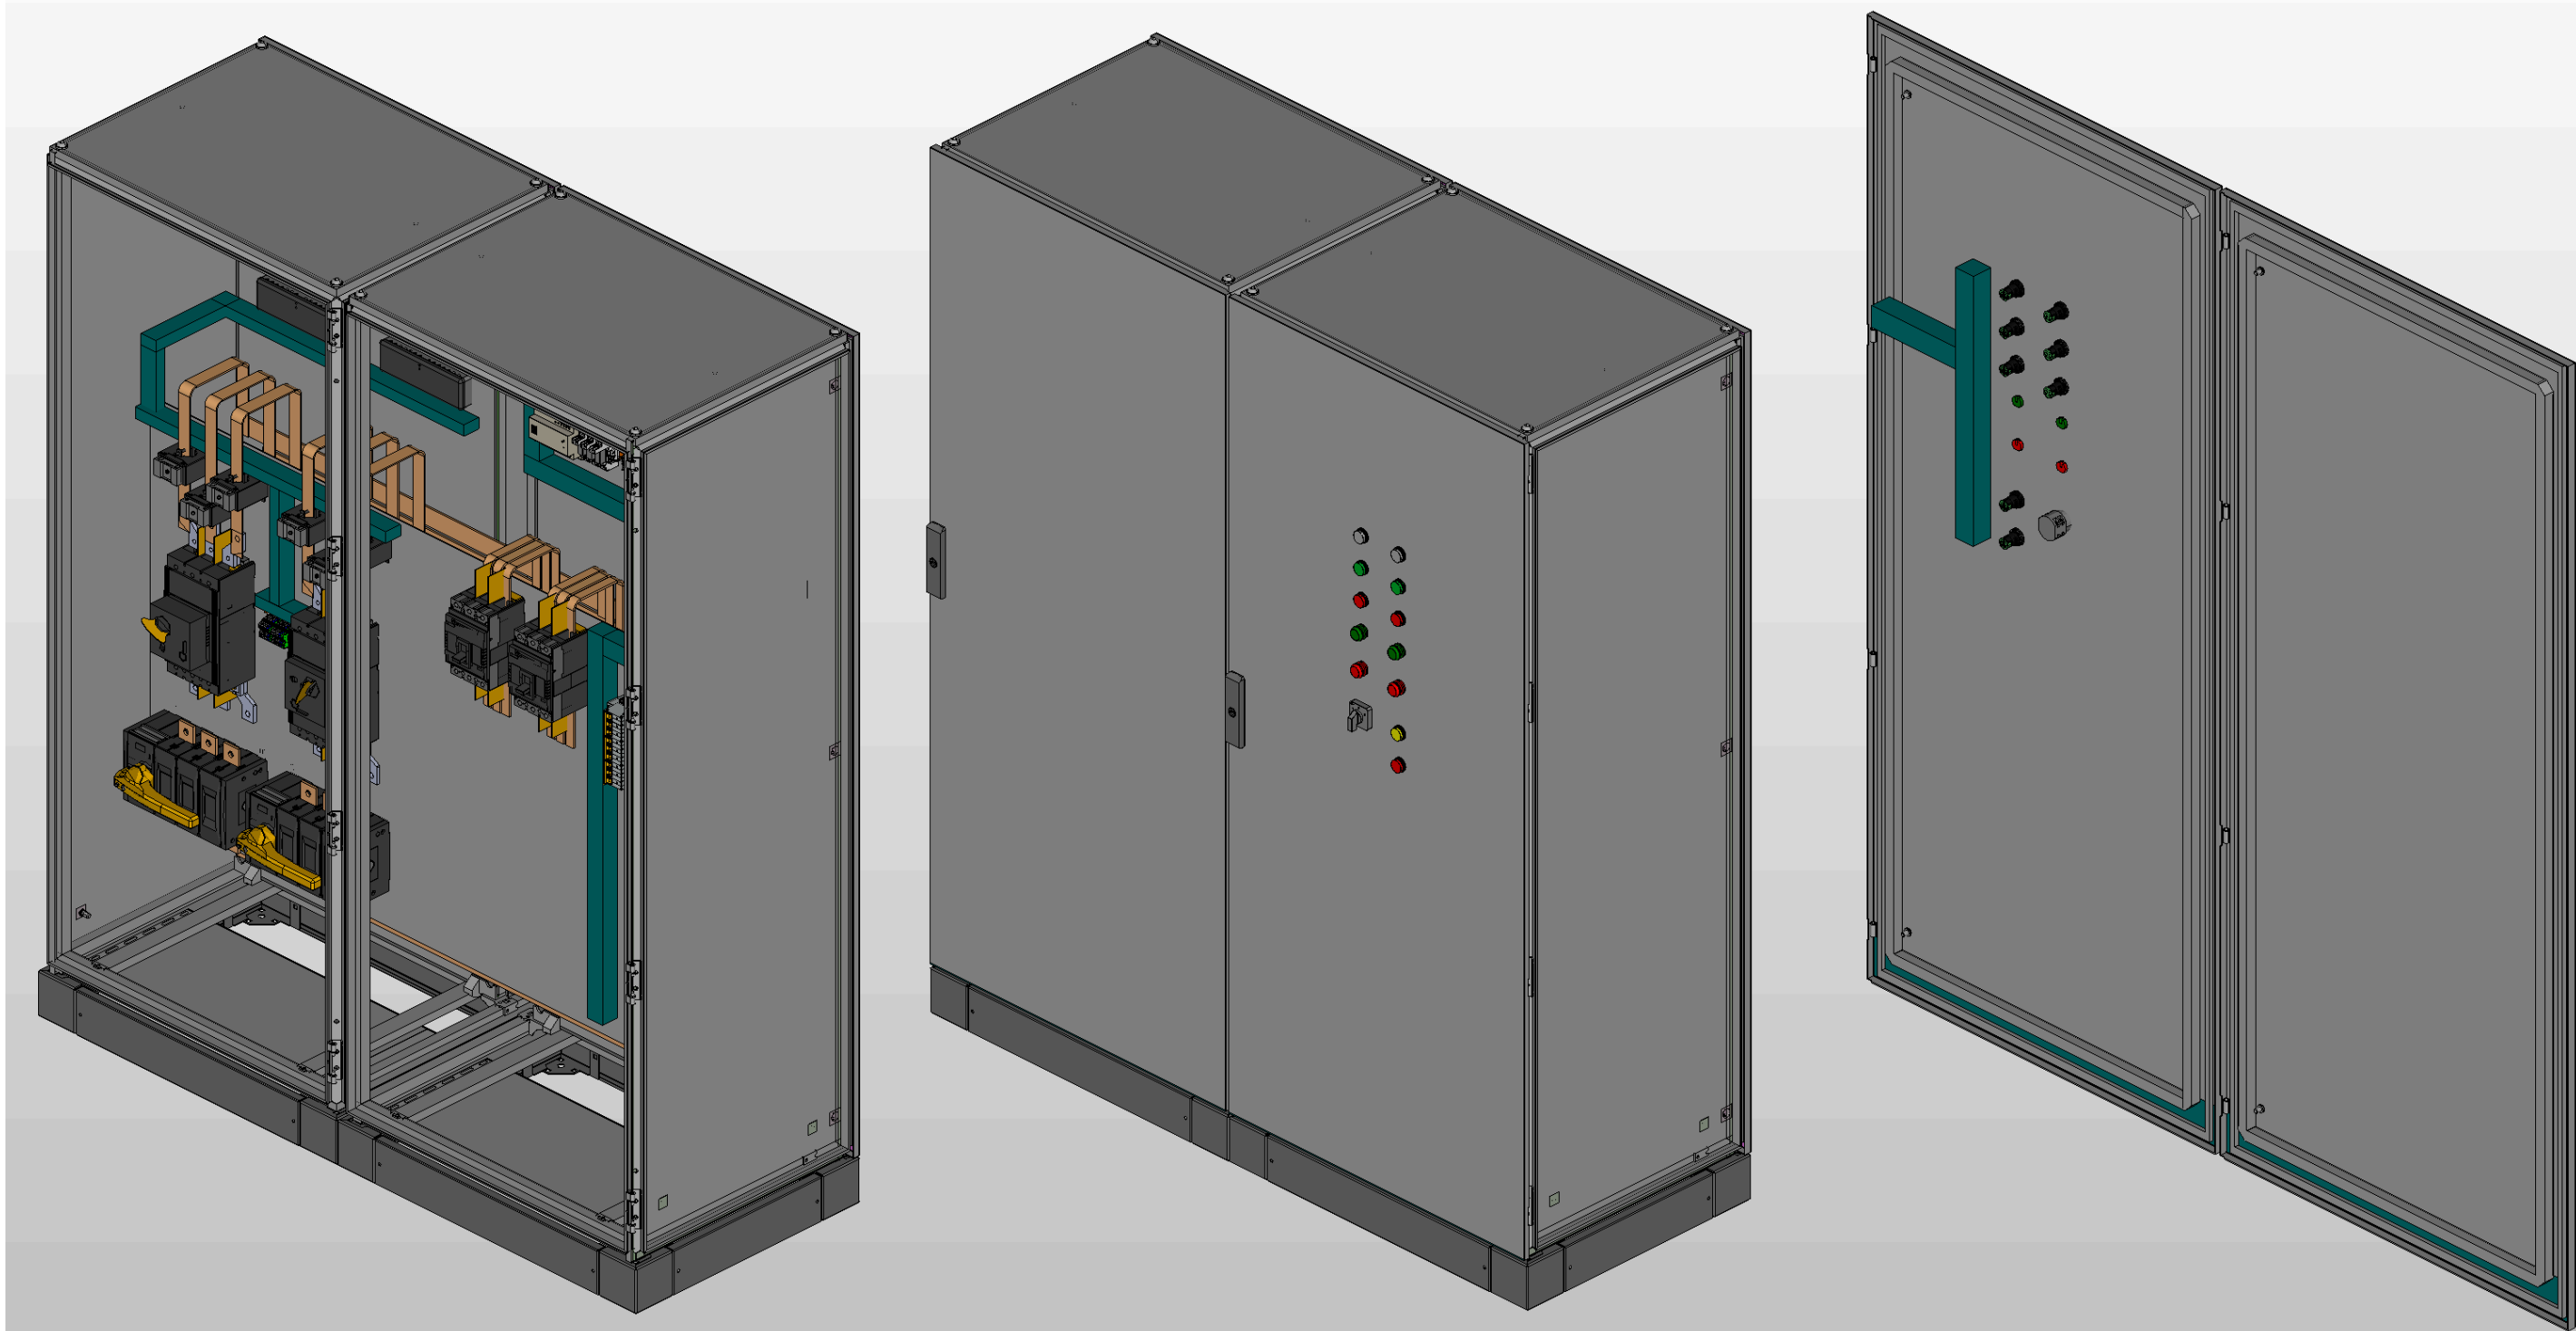


** Предусмотрен ввод и вывод кабеля снизу*

Инв. № подл.	Подп. и дата		


Ред.	Листов	№ докум	Подп	Дата

Листов
4

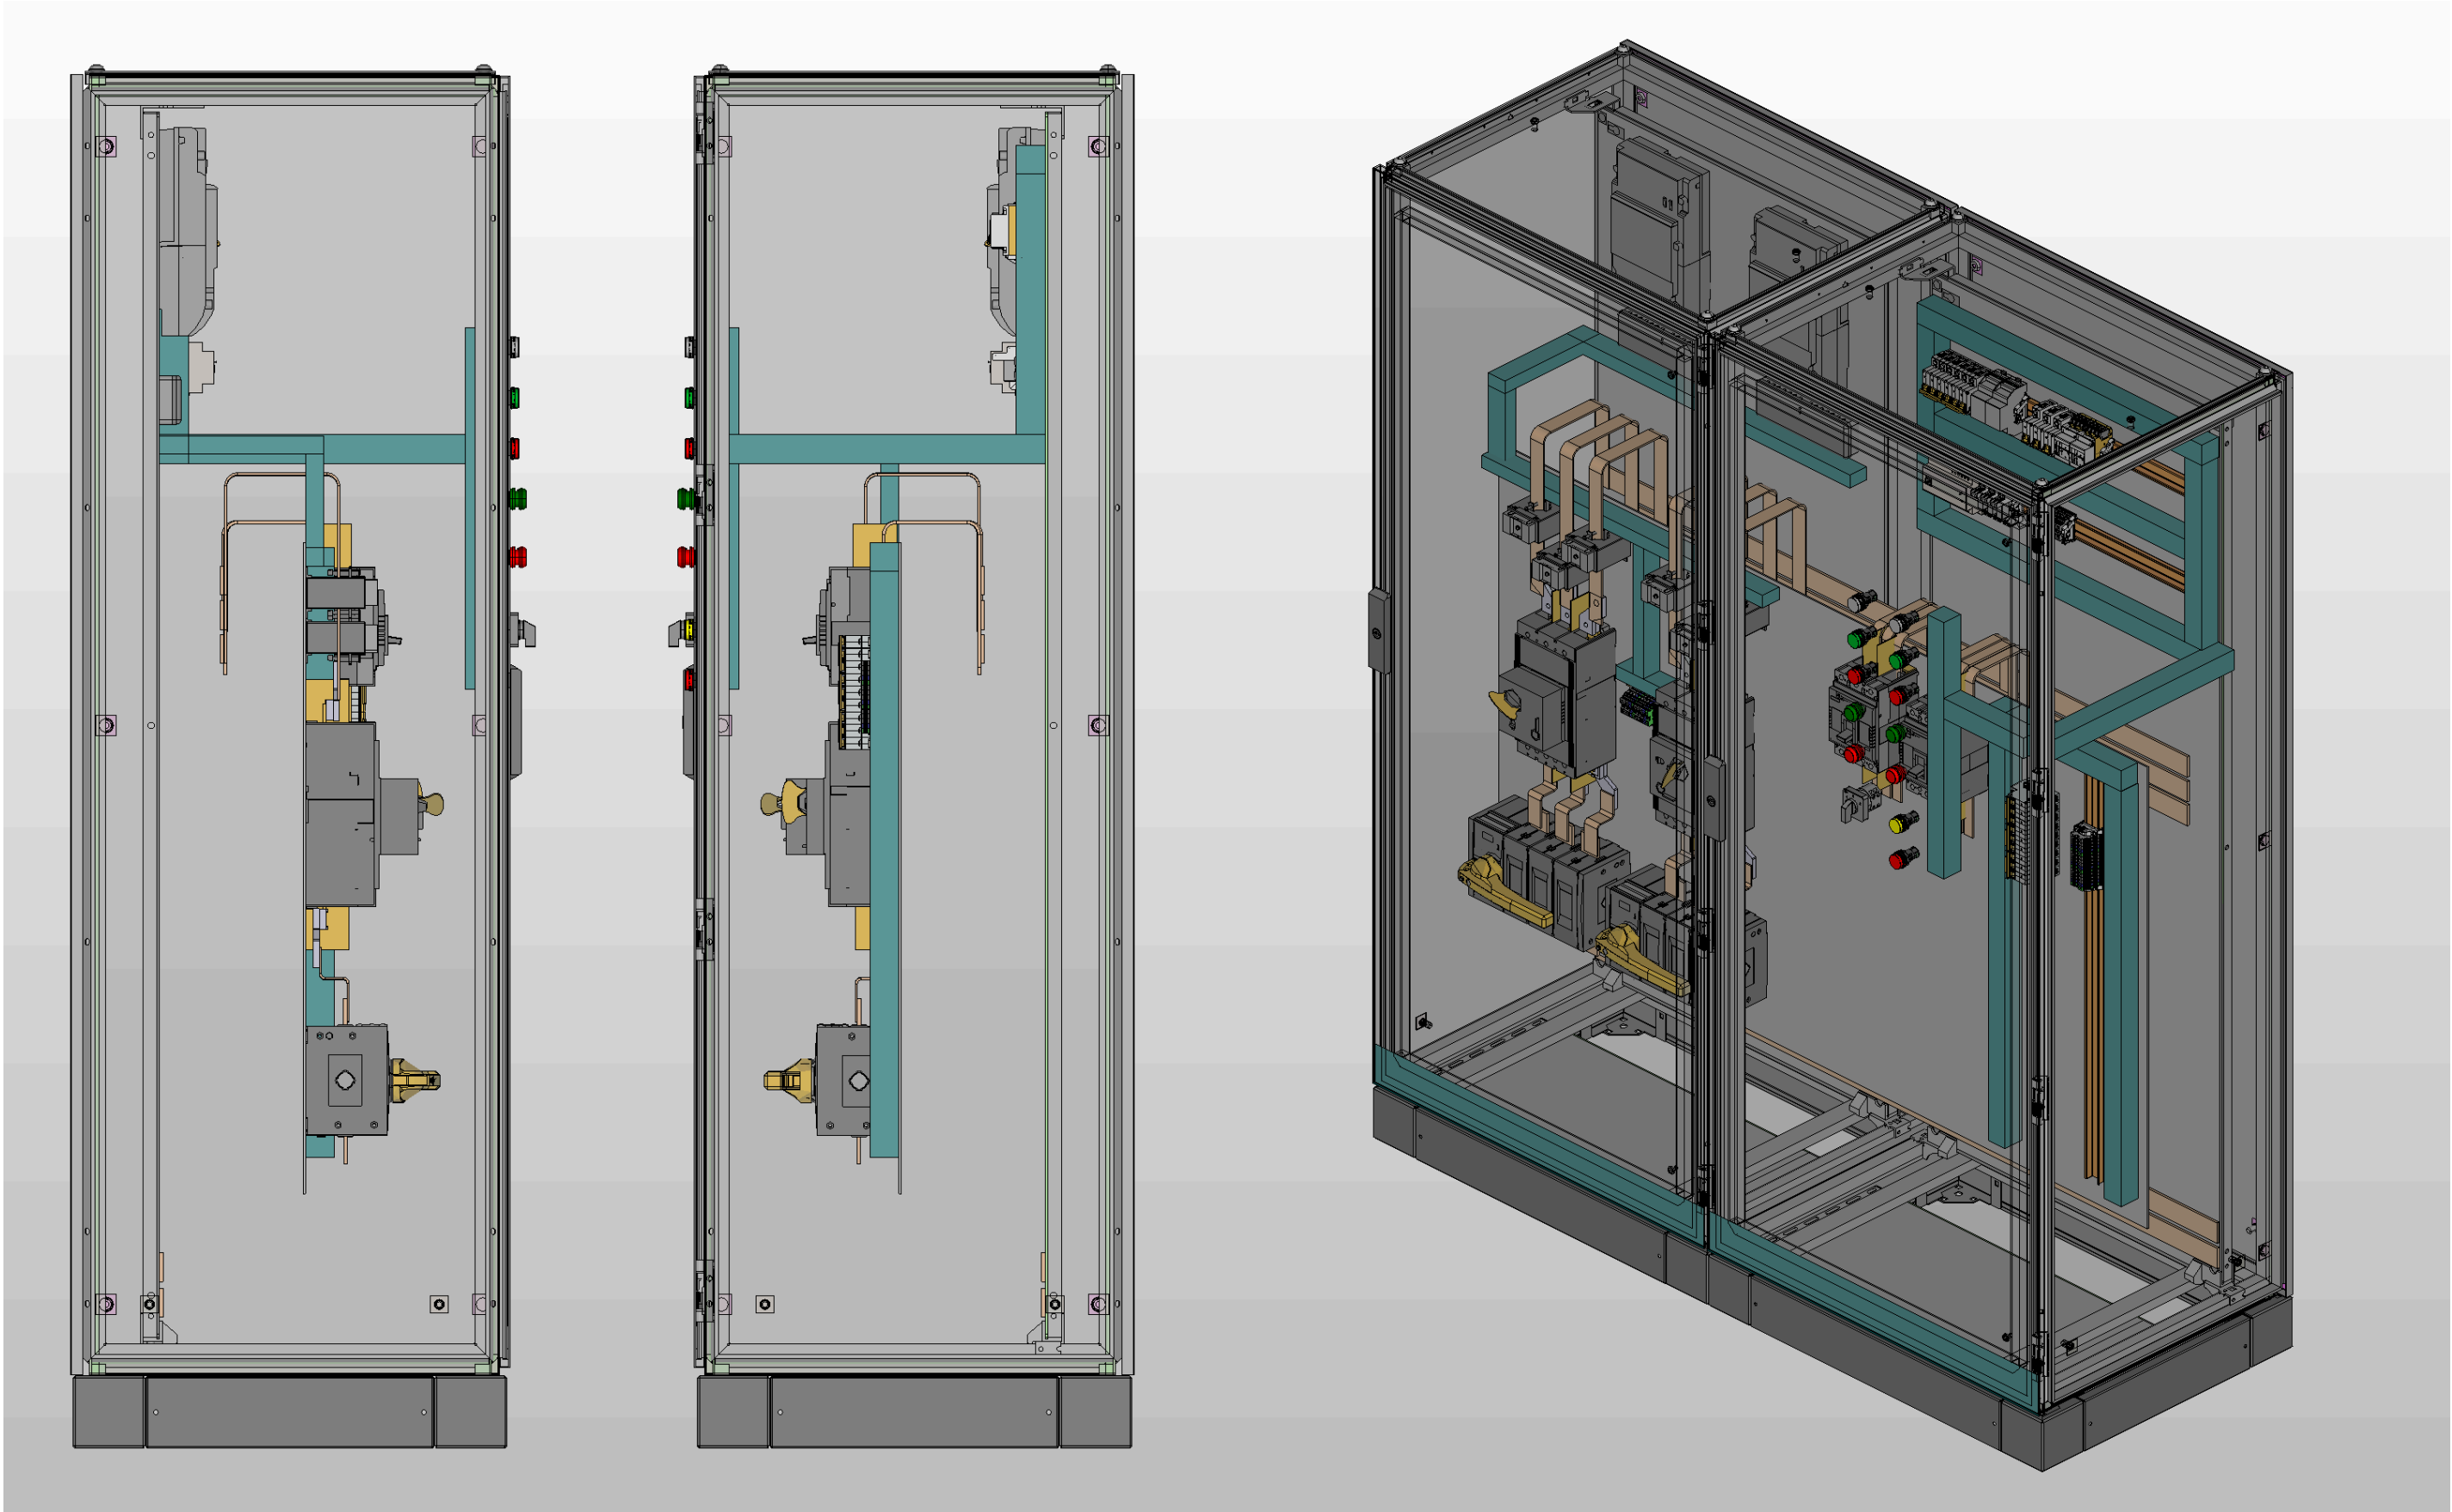

Инв. № подл.	Подп. и дата

Инв. № подл.	Подп. и дата		

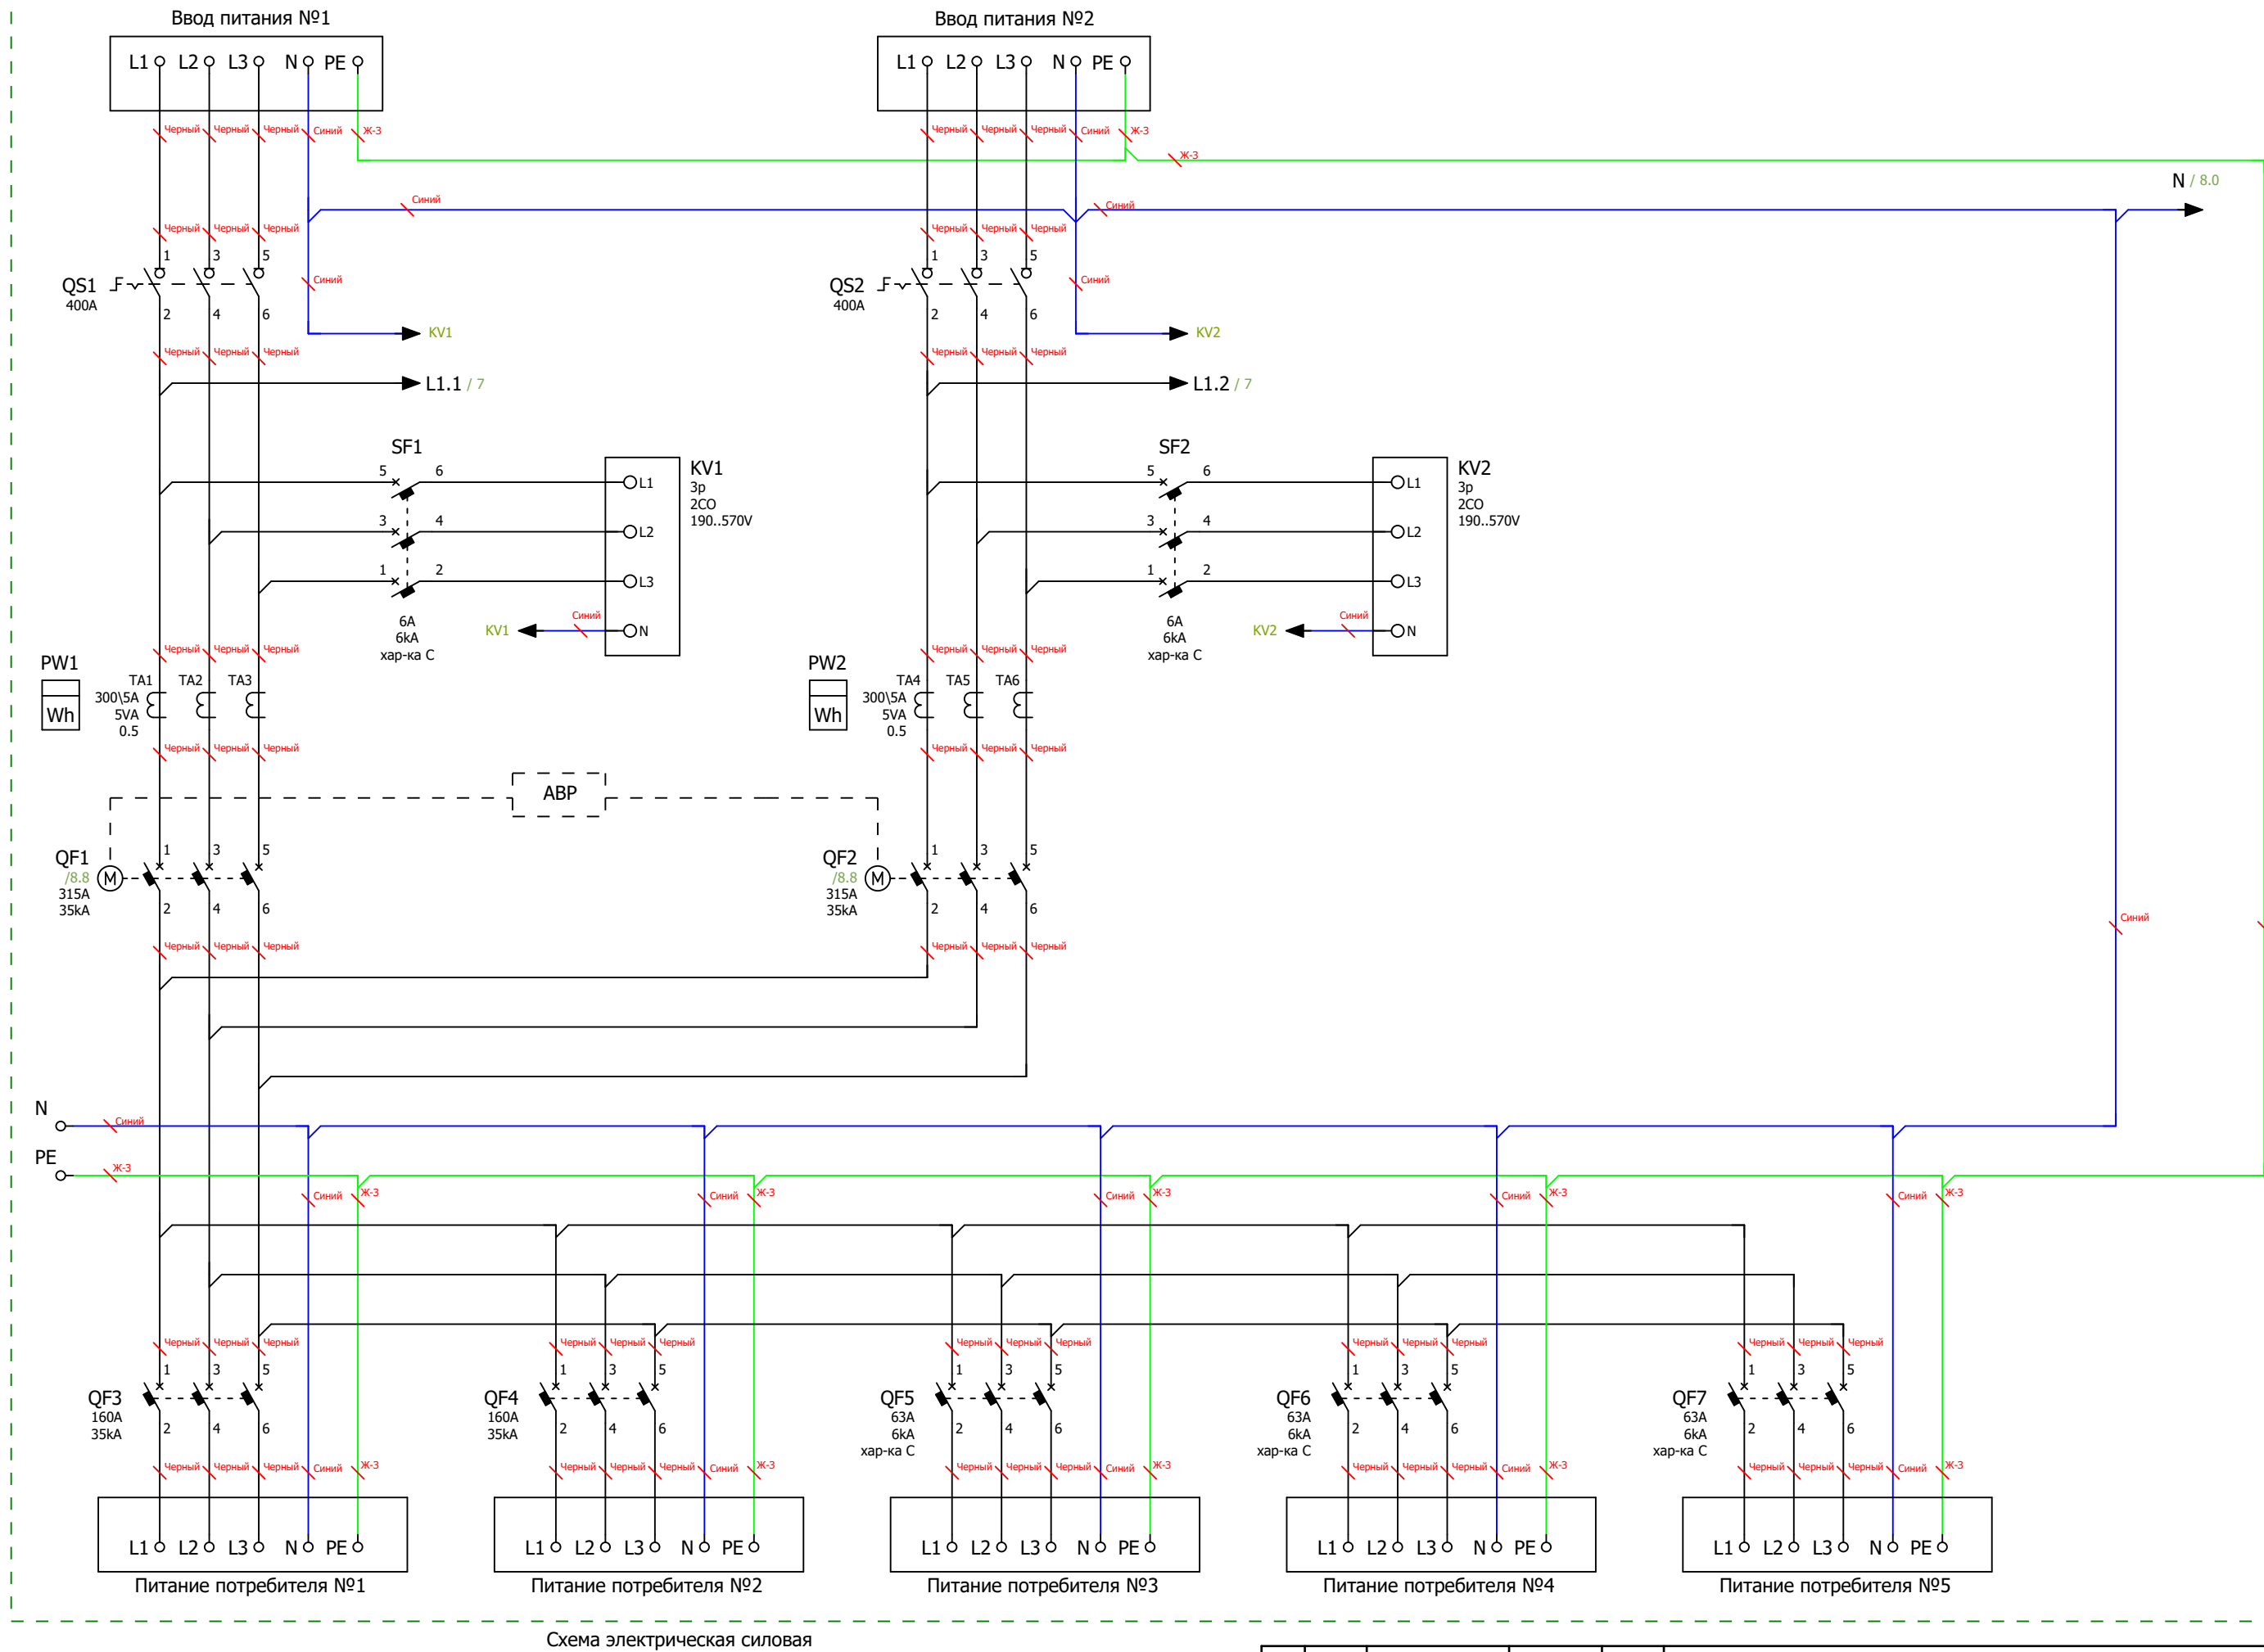

Ред.	Листов	№ докум	Подп	Дата	
					Листов
					6

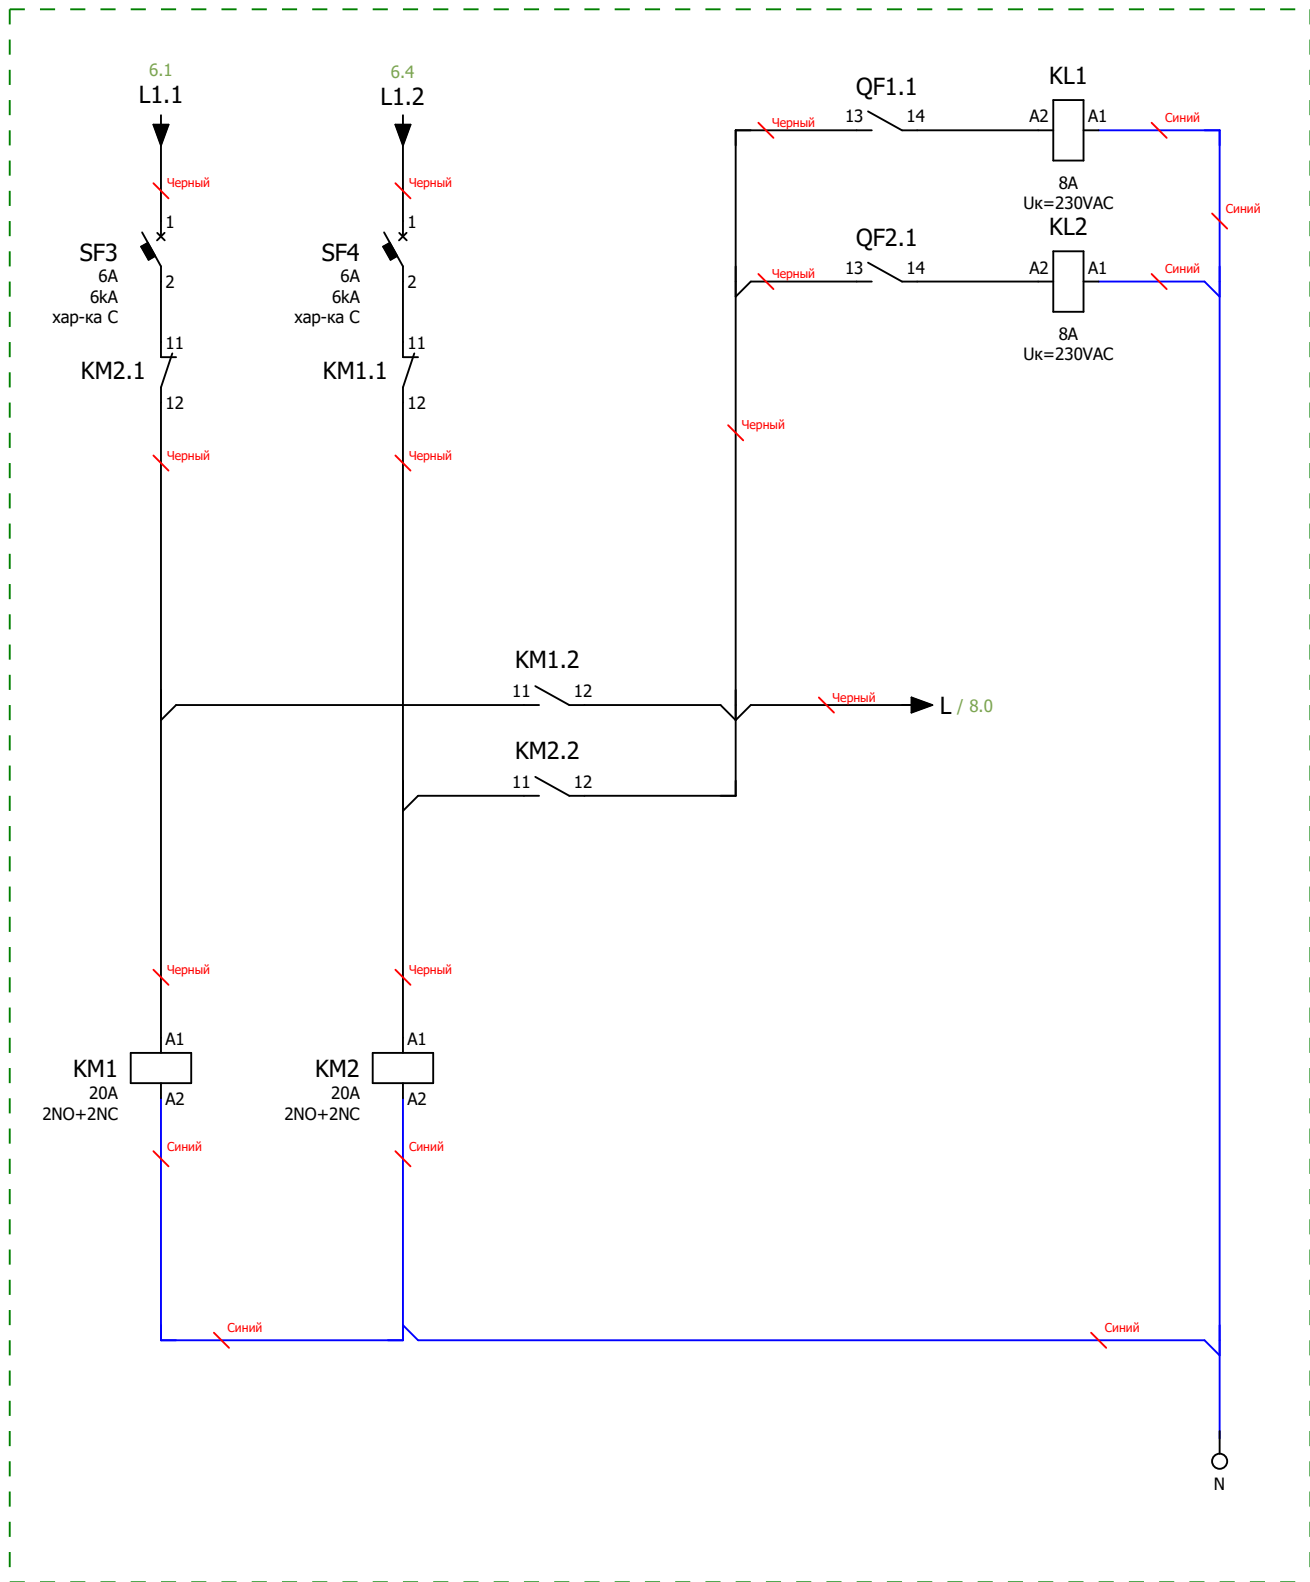


Схема мини-АВР питания цепей управления блока АВР
Размножение контактов состояния вводных автоматических выключателей

Инв. № подл.	Подп. и дата	

Ред.	Листов	№ докум	Подп	Дата	Листов

Инв. № подл.		
Подп. и дата		

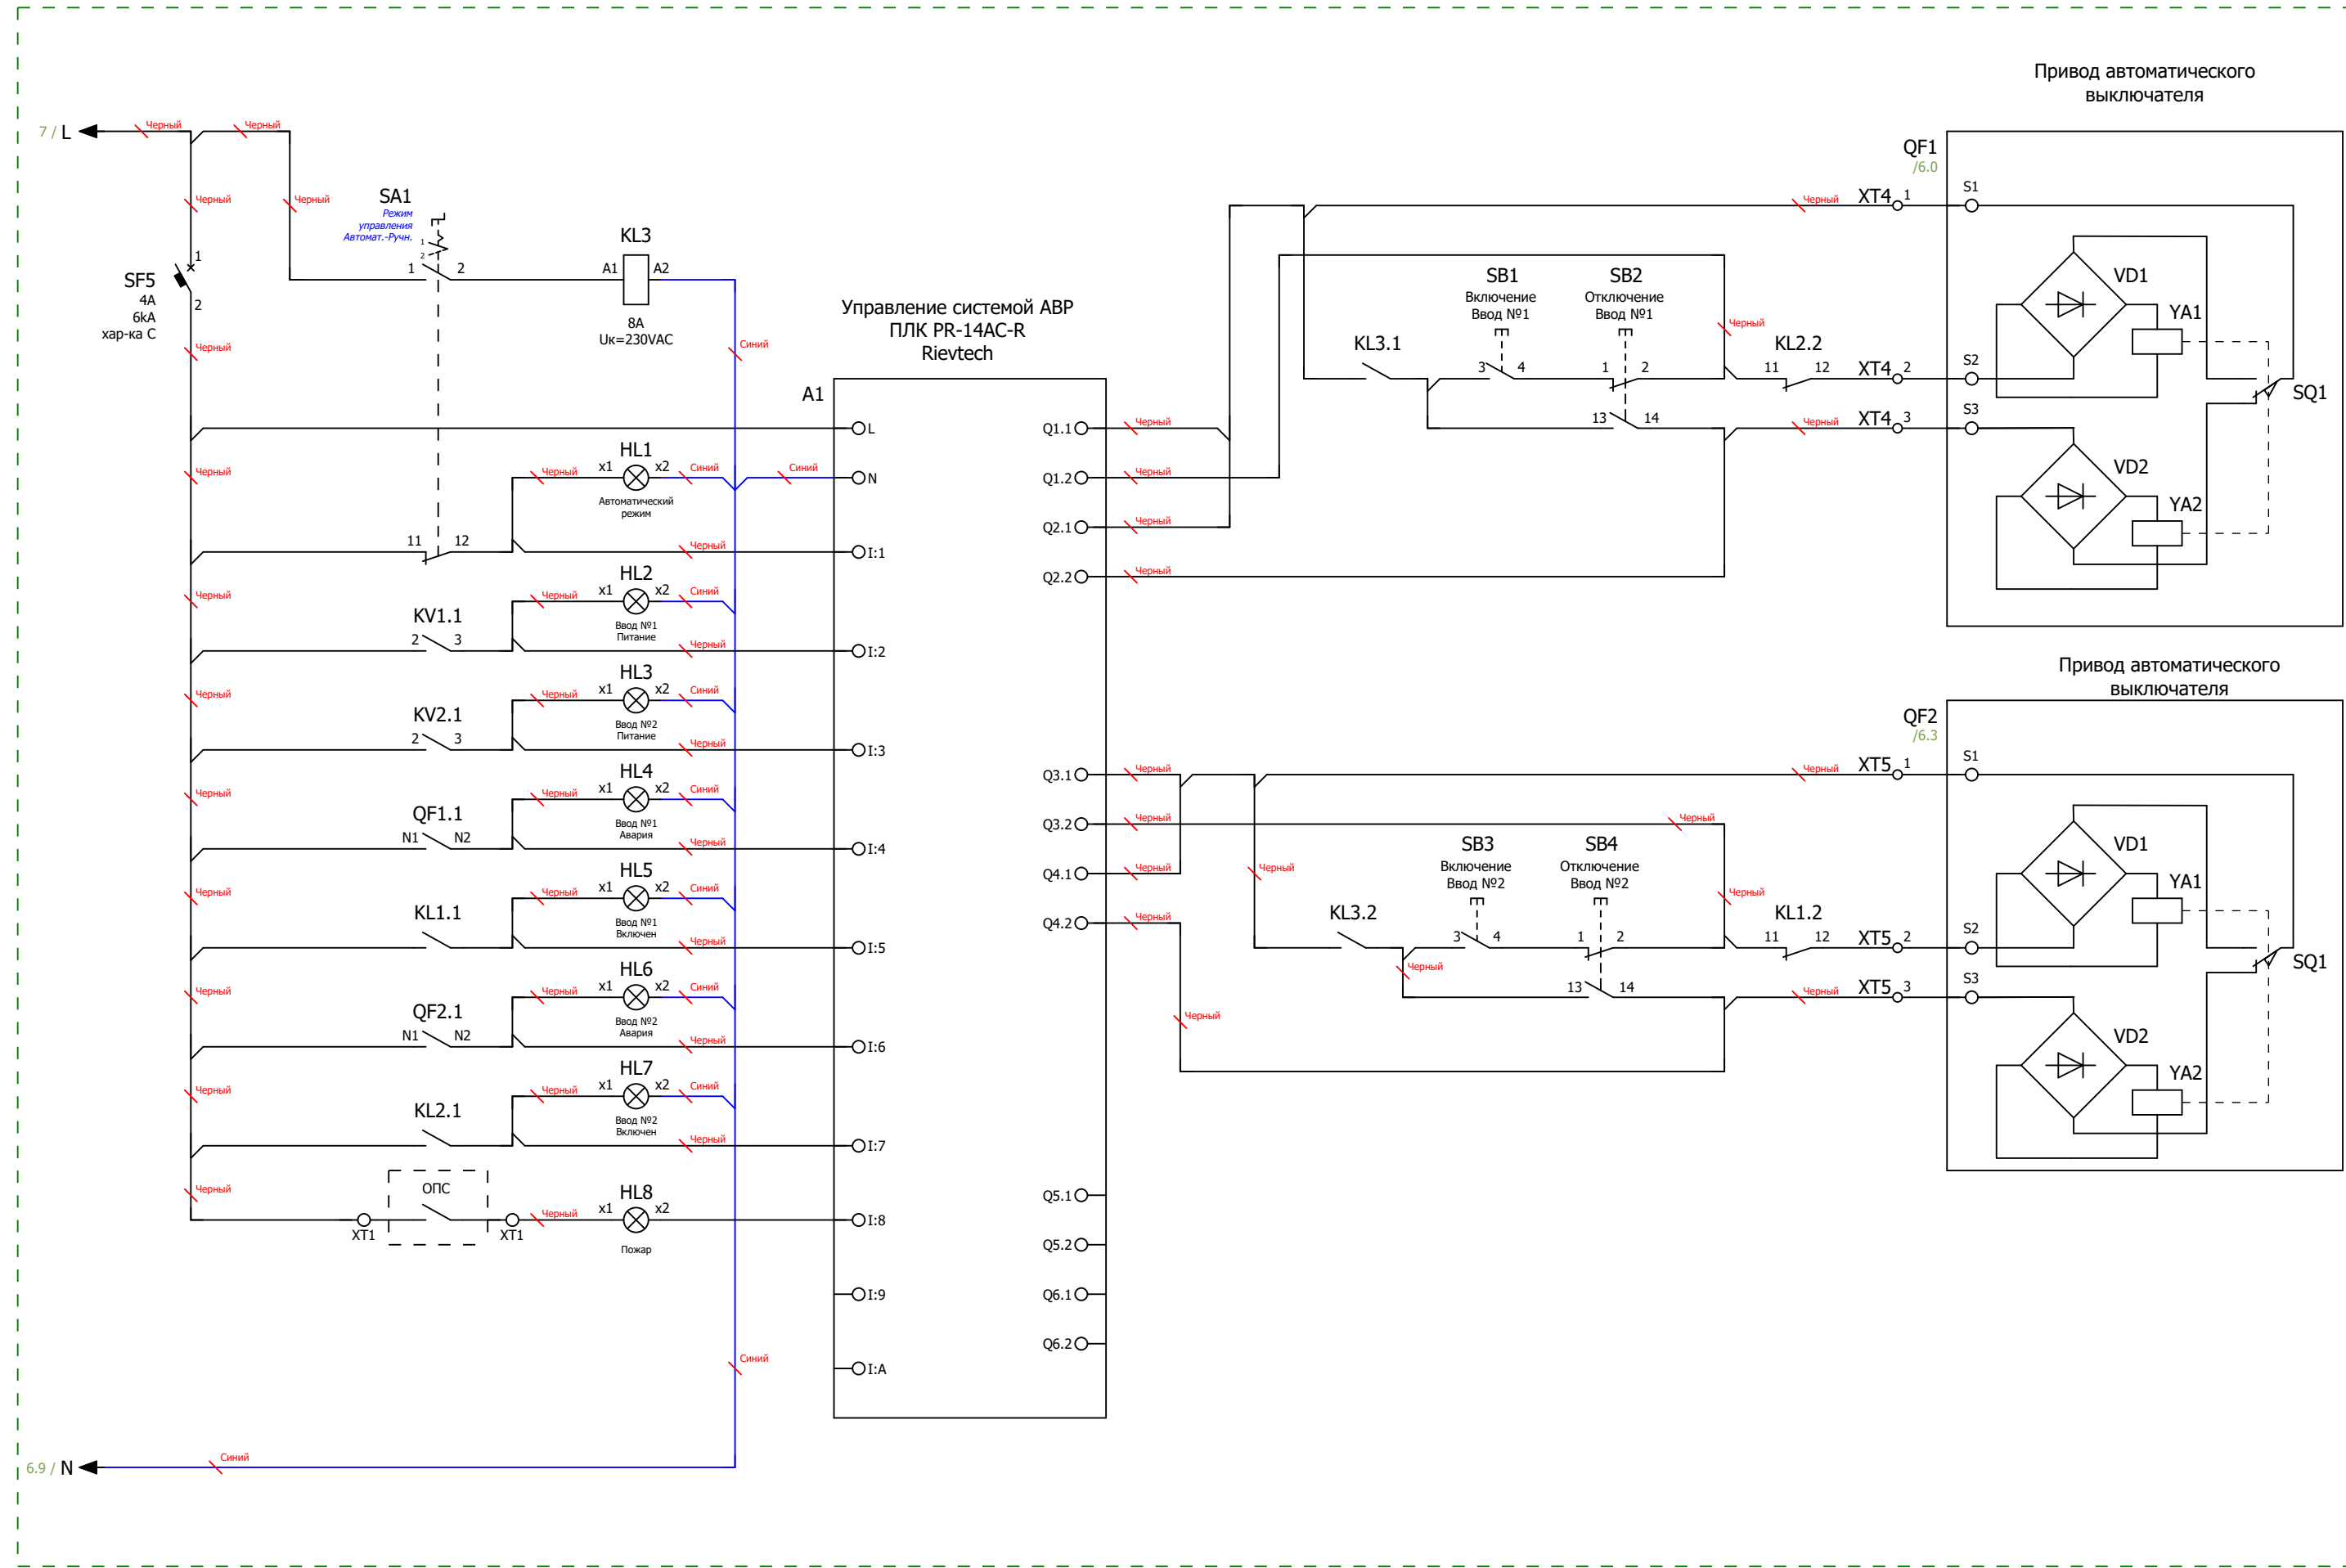


Схема управления АВР и индикации

					Листов
Ред.	Листов	№ докум	Подп	Дата	
					8

[illegible]

[illegible]