

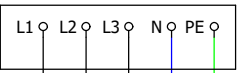


Ввод питания №1

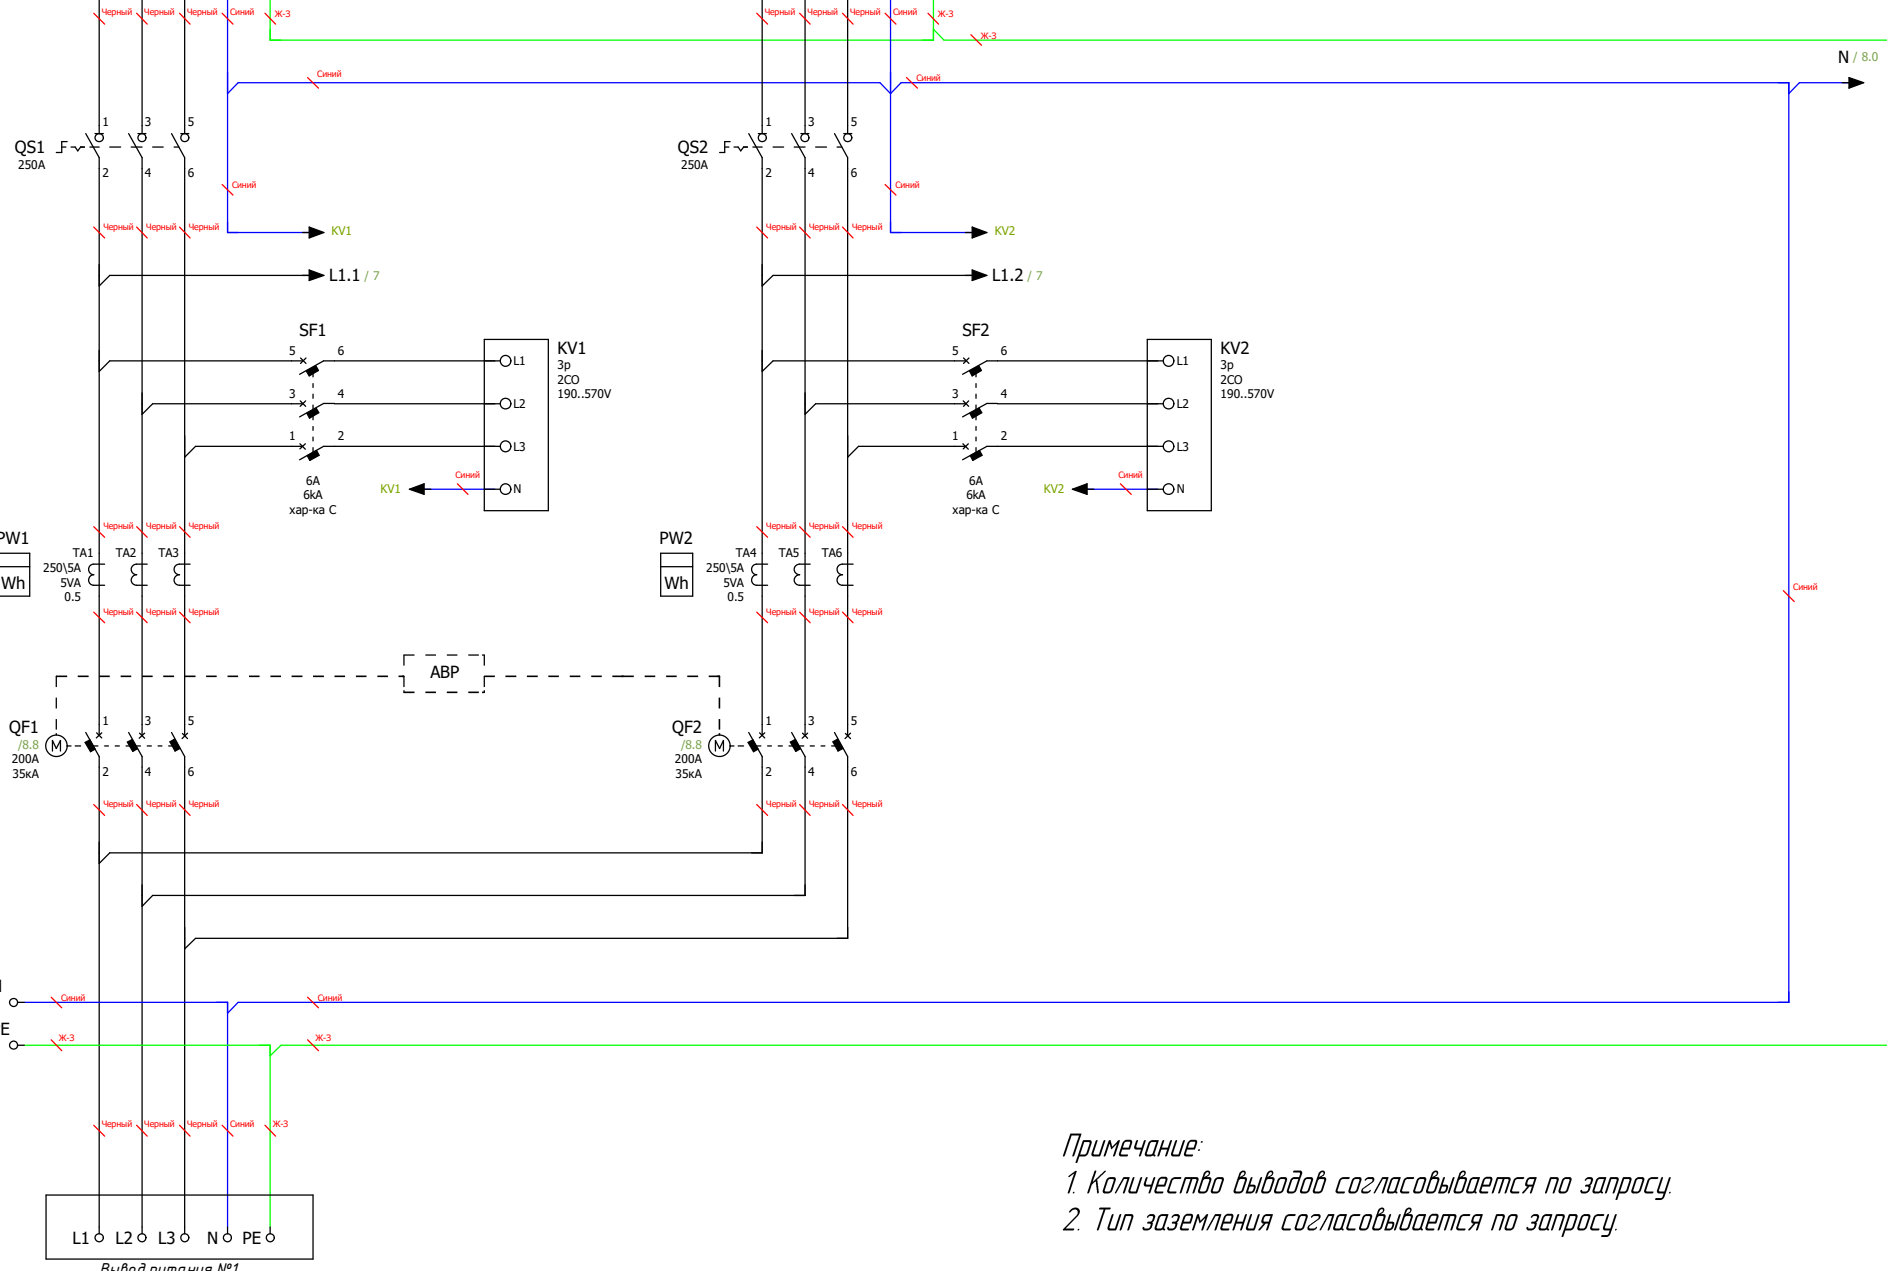


Ввод питания №2

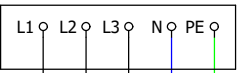

Примечание:
1. Количество выводов согласовывается по запросу.
2. Тип заземления согласовывается по запросу.

Подп. и дата	
Инв. № подл.	

							Лист
Ред.	Листов	№ докум	Подп	Дата			

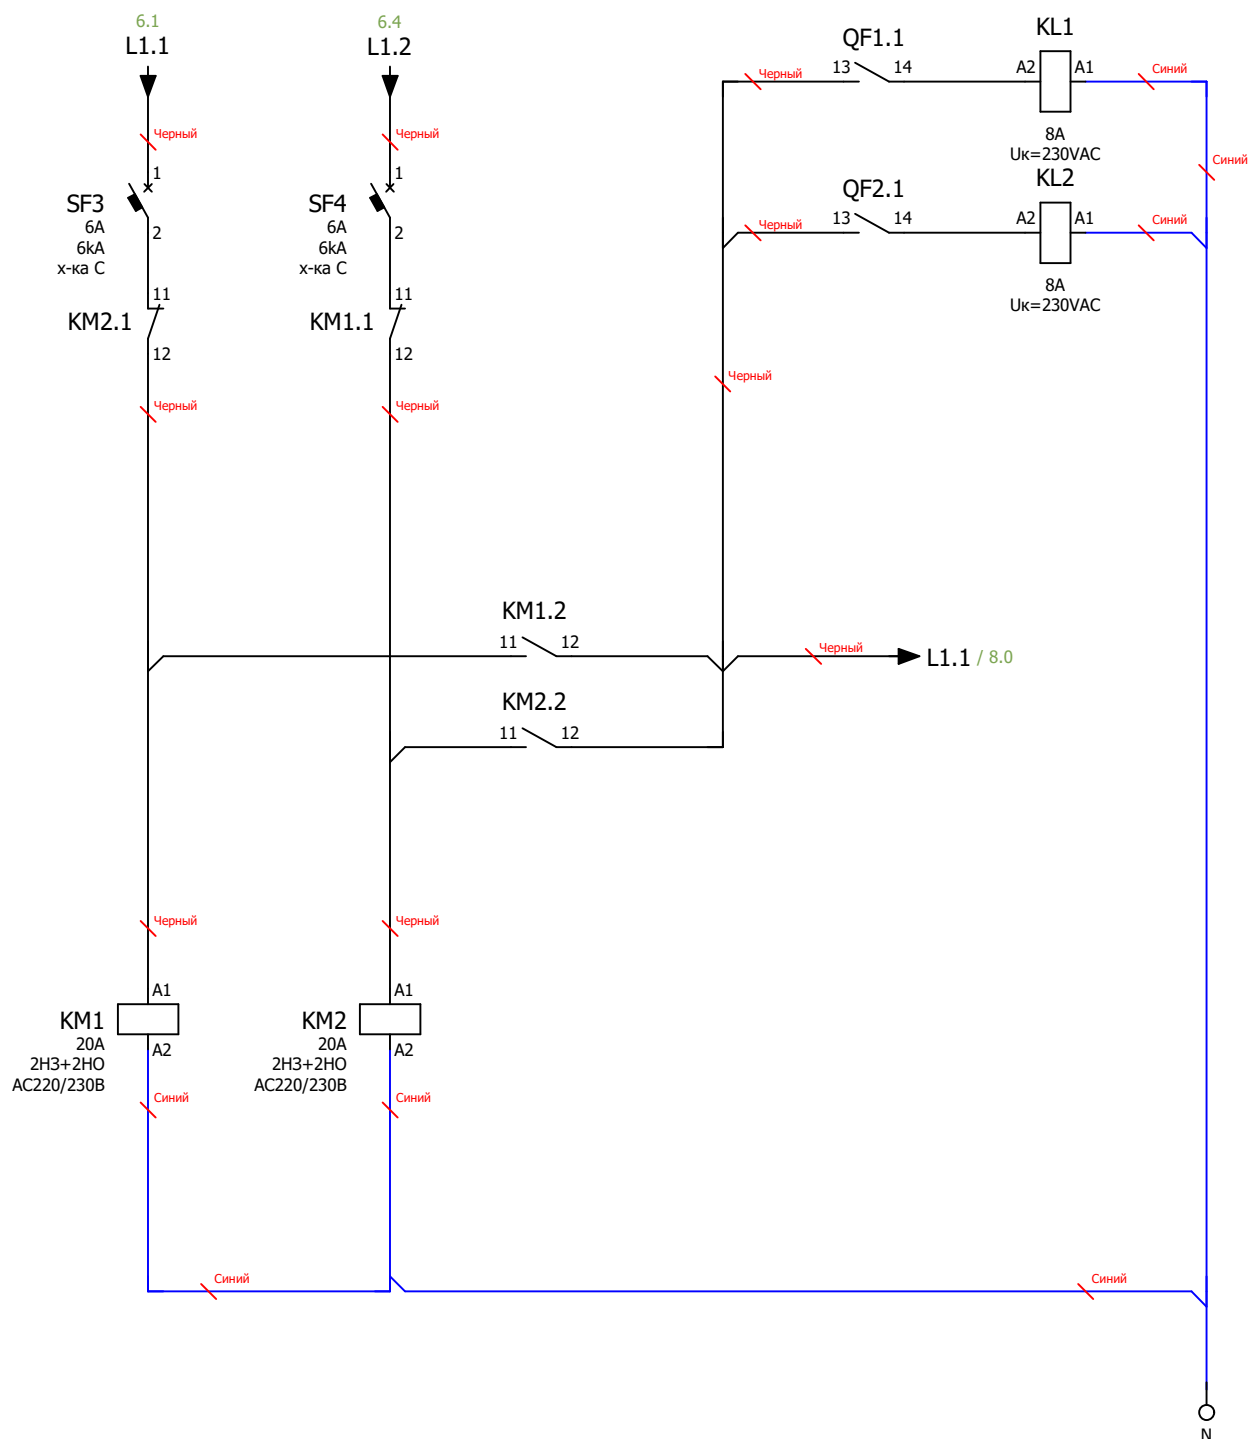

Примечание:

Схема мини-ABP питания цепей управления блока АВР.

Размножение контактов состояния вводных автоматических выключателей.

Инв. № подл.	Подп. и дата			
Ред.	Листов	№ докум	Подп	Дата

