



Ввод питания №1

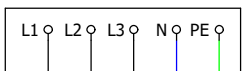

Ввод питания №2

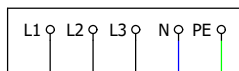

QS1
63A

QS2
63A

SF1

SF2

KV1
3р
2CO
190..570V

KV2
3р
2CO
190..570V

PW1
Wh


PW2
Wh

QF1
7/8.8
40A
25kA

QF2
7/8.8
40A
25kA

ABP


Вывод питания №1

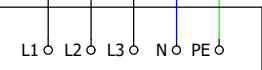

Примечание:

1. Количество выводов согласовывается по запросу.
2. Тип заземления согласовывается по запросу.

						Лист
Ред.	Листов	№ докум	Подп	Дата		

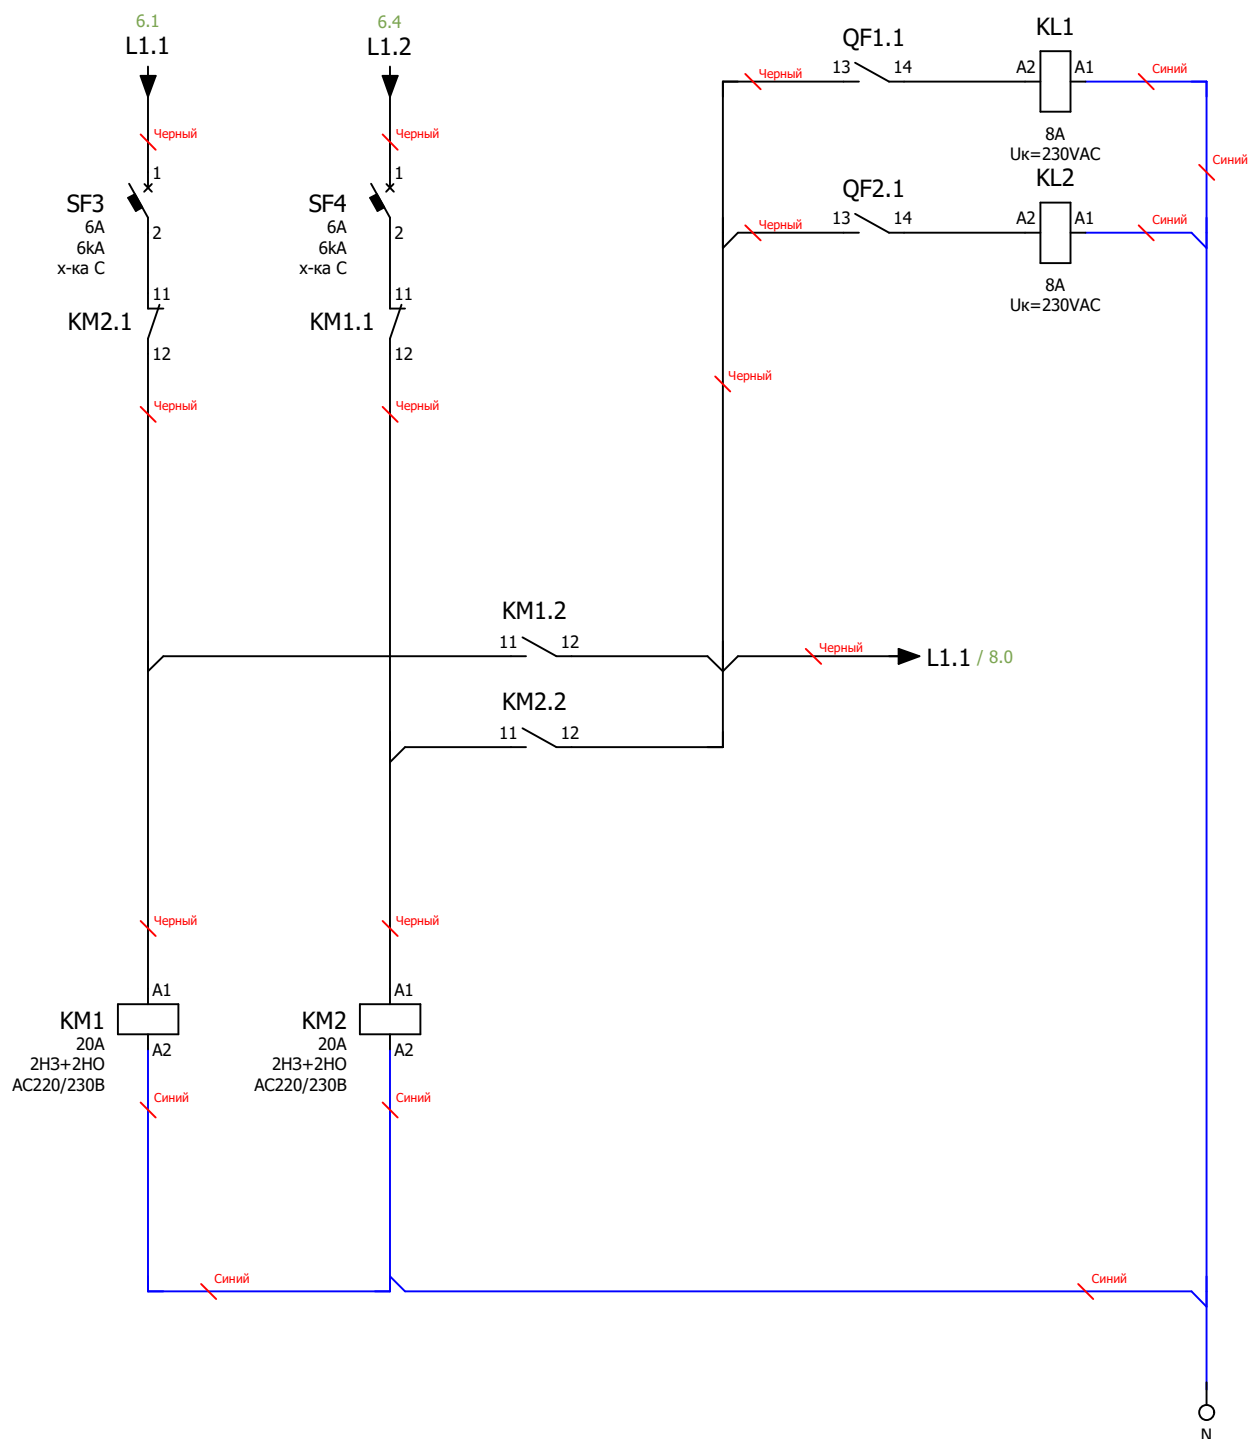


Примечание:

Схема мини-ABP питания цепей управления блока АВР.

Размножение контактов состояния вводных автоматических выключателей.

Инв. № подл.	Подп. и дата			
Ред.	Листов	№ докум	Подп	Дата

Инф. № подл.	Подп. и дата

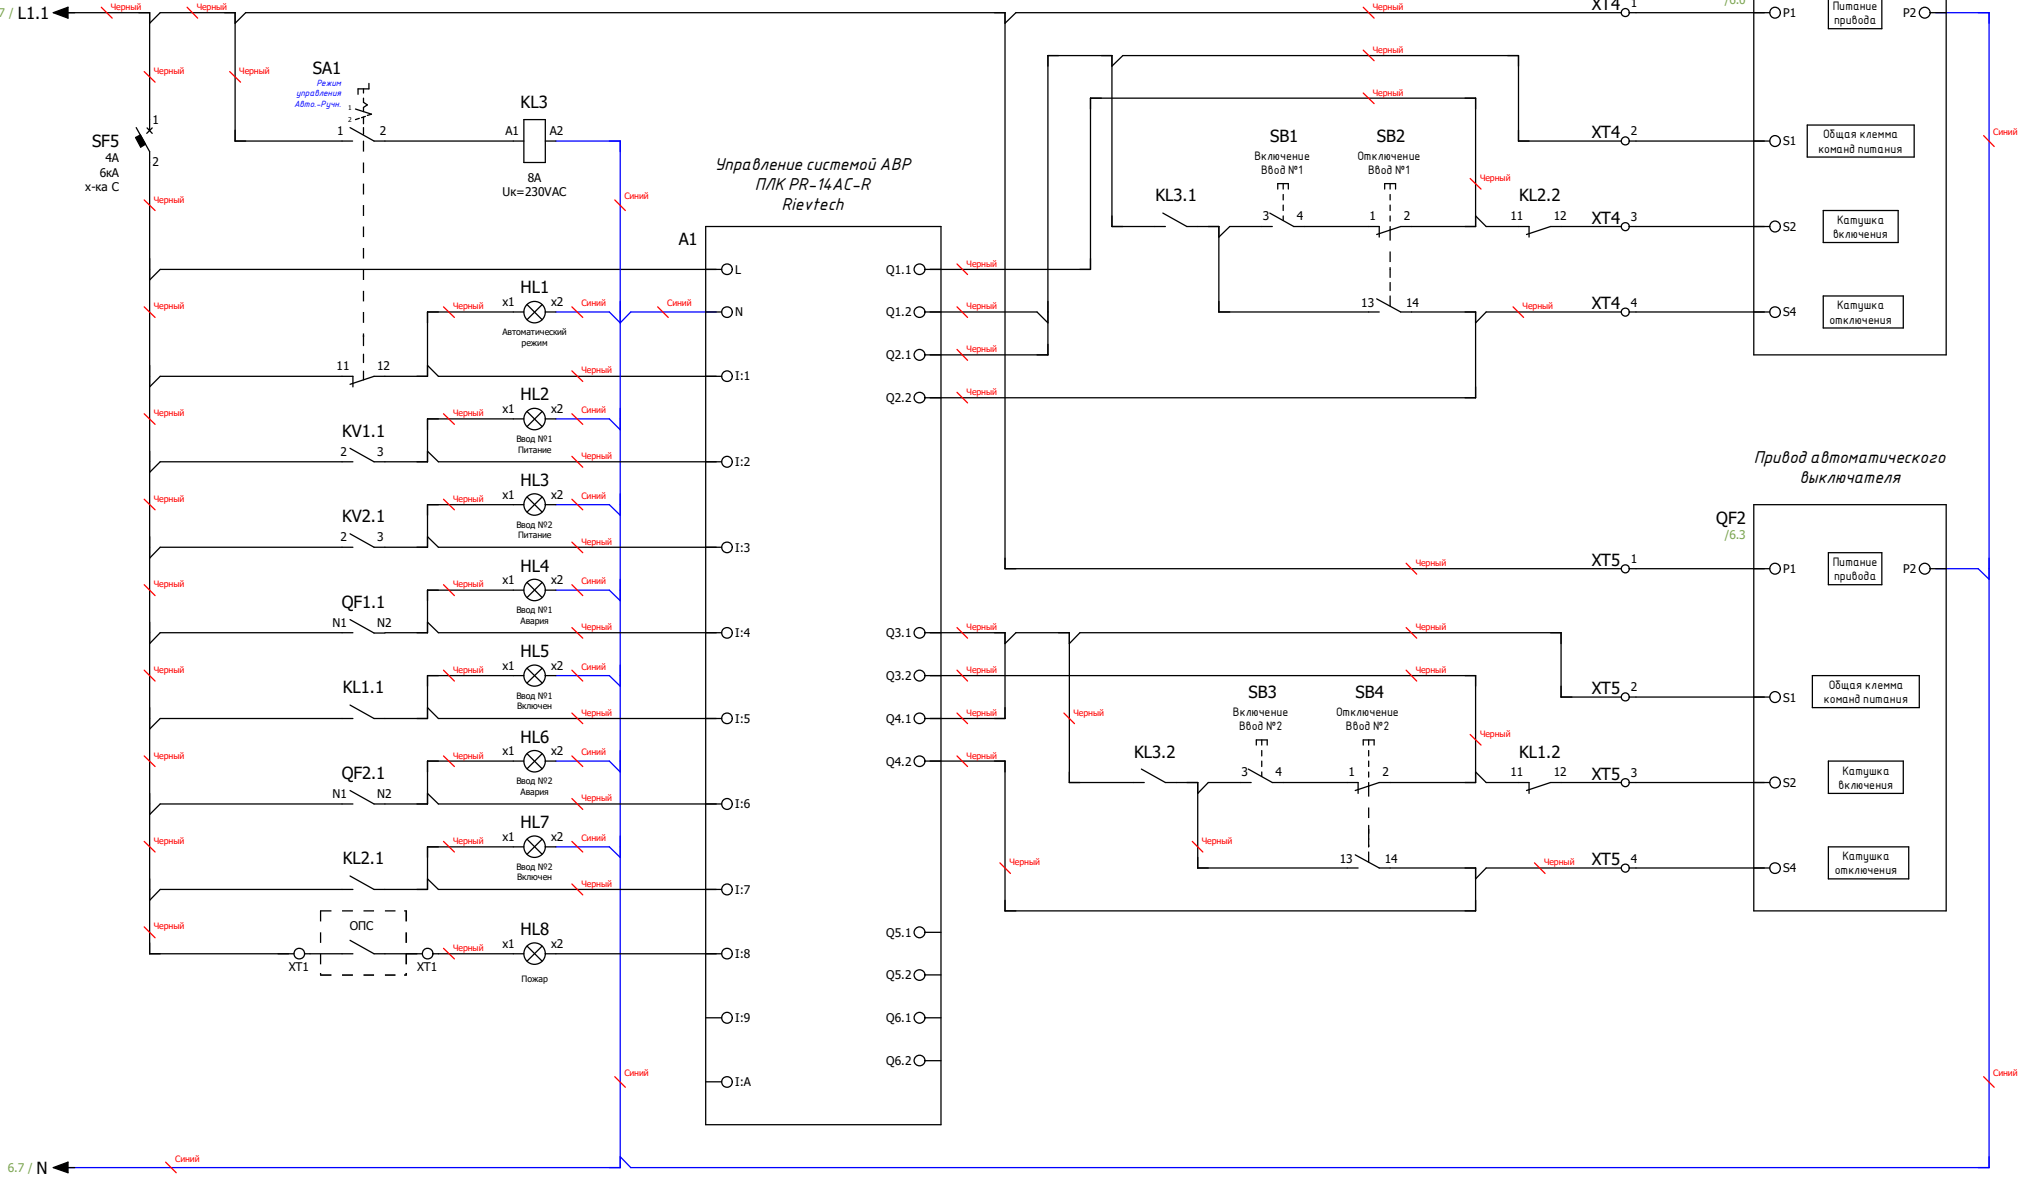

Примечание:
Схема управления системой АВР на основе моторных приводов автоматических выключателей и программируемого логического контроллера (ПЛК)

Ред.	Листов	№ докум	Подп	Дата	Лист