


Примечание:

1. Количество выводов согласовывается по запросу.
 2. Тип заземления согласовывается по запросу.

Հայր	Հայրանի	№ Բնական	Ուժը	Այլոց	Այլում
------	---------	----------	------	-------	--------

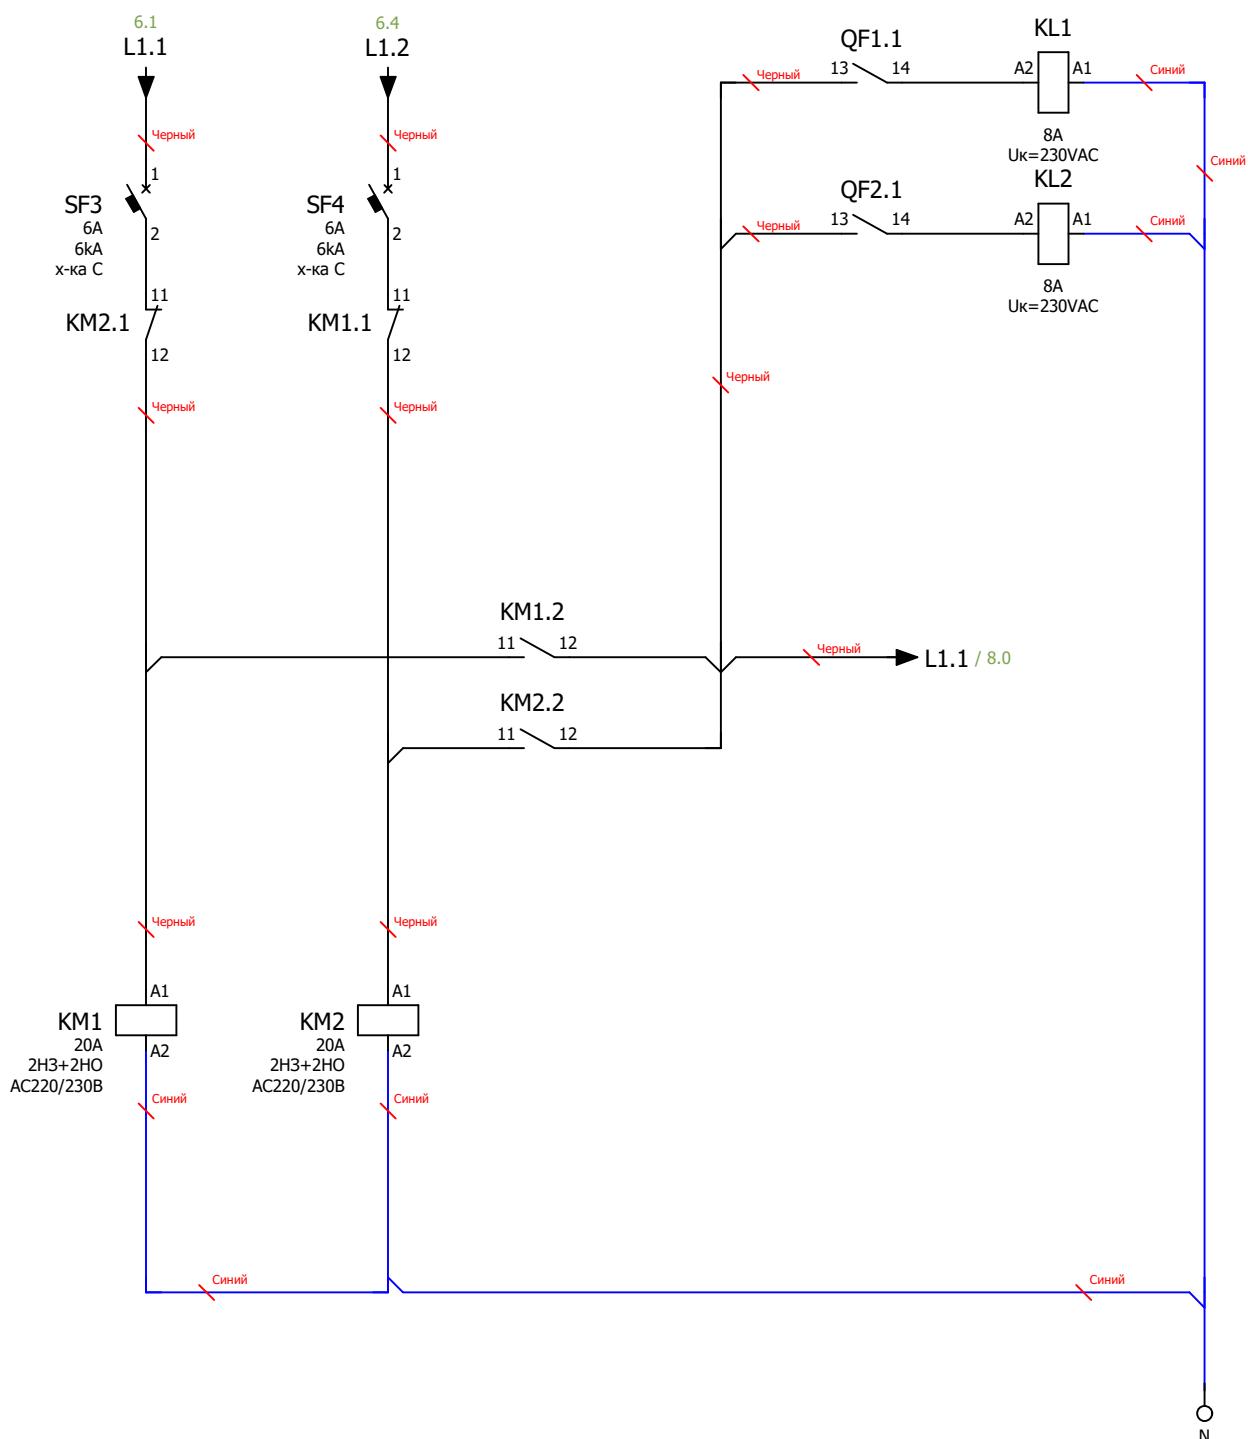


Примечание:

Схема мини-АВР питания цепей управления блока АВР.

Размножение контактов состояния свободных автоматических выключателей.

Привод автоматического выключателя

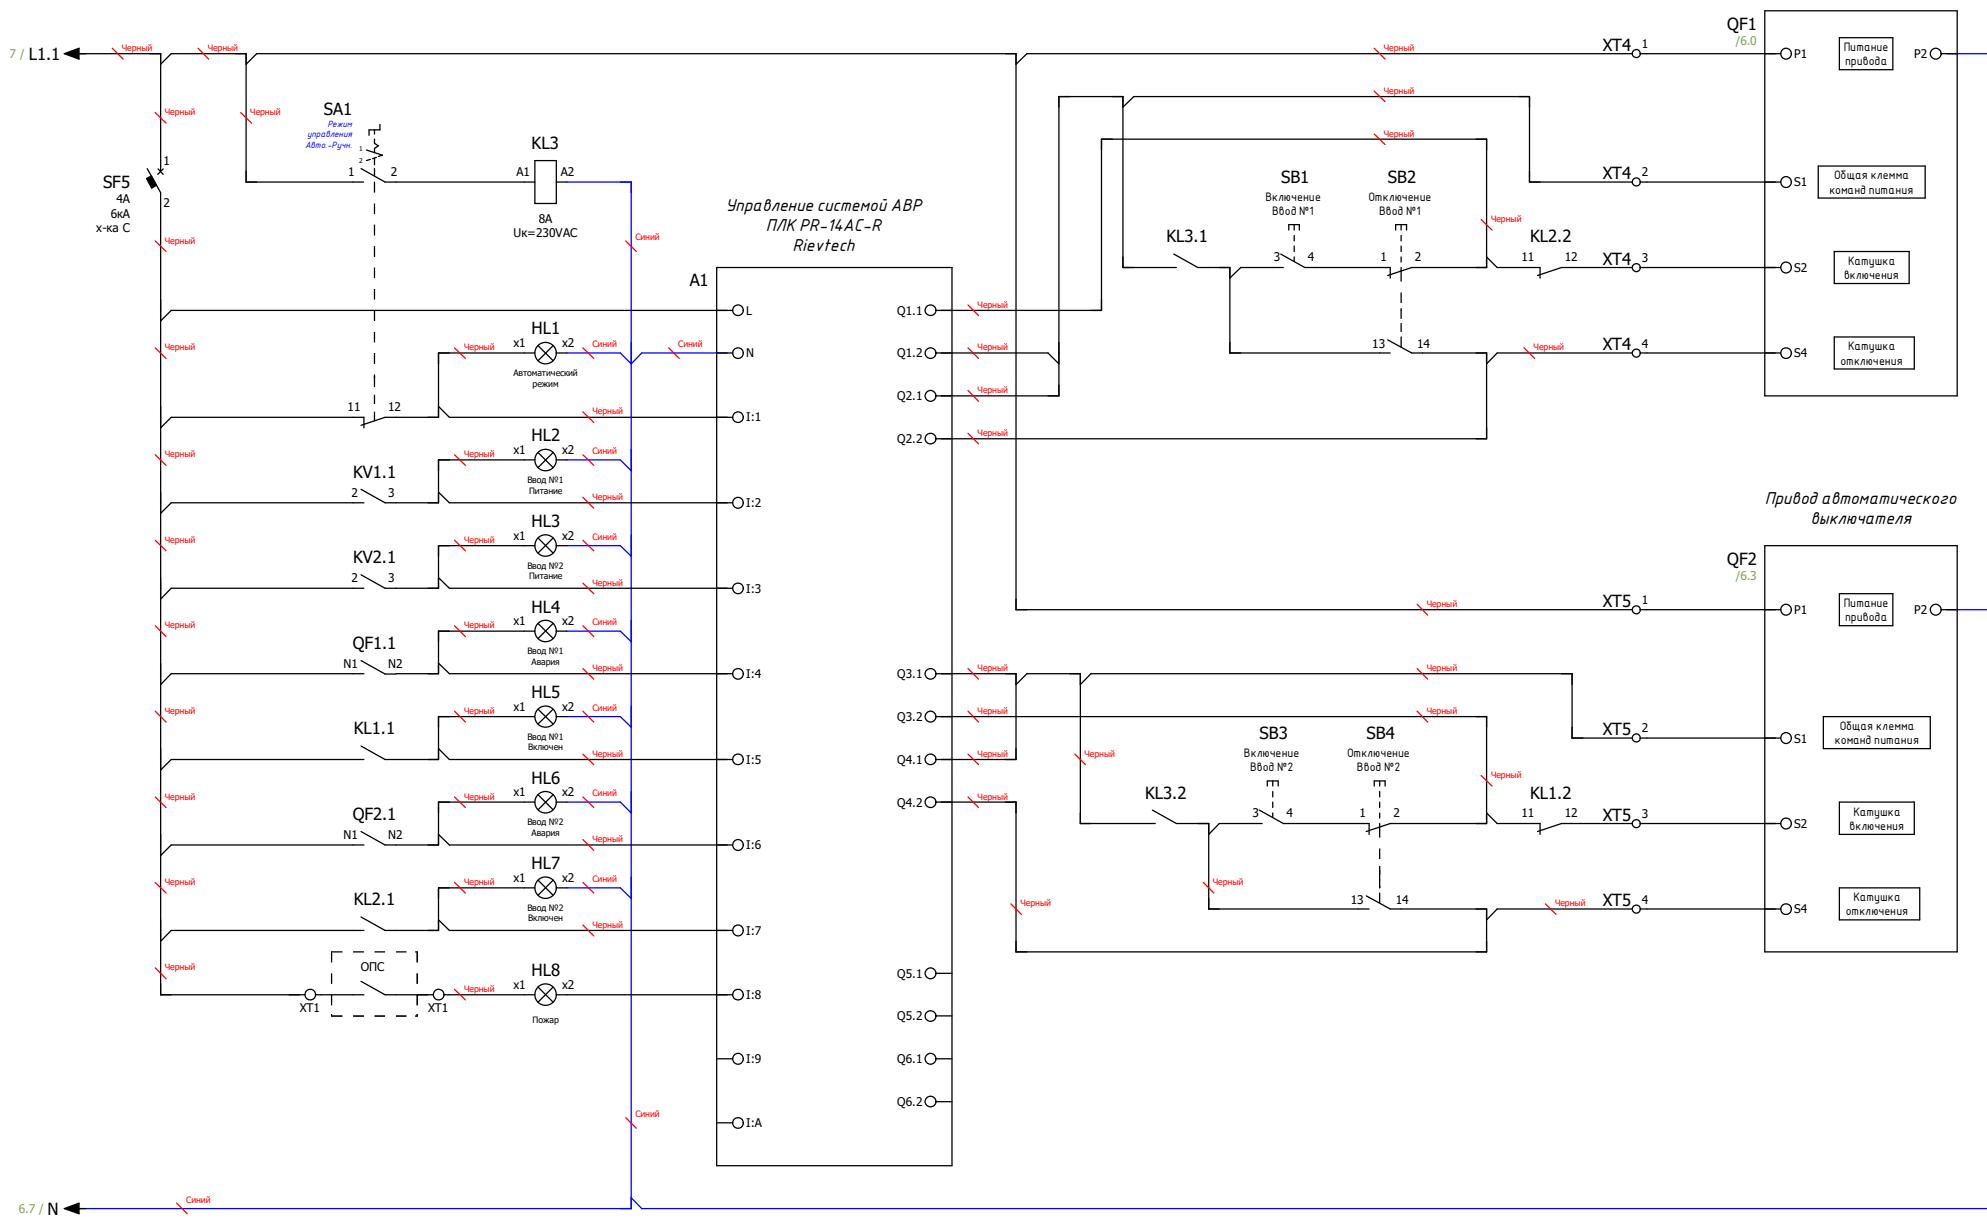

Примечание:

Схема управления системой АВР на основе моторных приводов автоматических выключателей и программируемого логического контроллера (ПЛК)

Ред	Листов	№ докум	Подп	Дата	Лист