

Схема электрическая силовая

Инва. № подл.	
Подп. и дата	

Ред.	Листов	№ докум	Подп	Дата

Листов


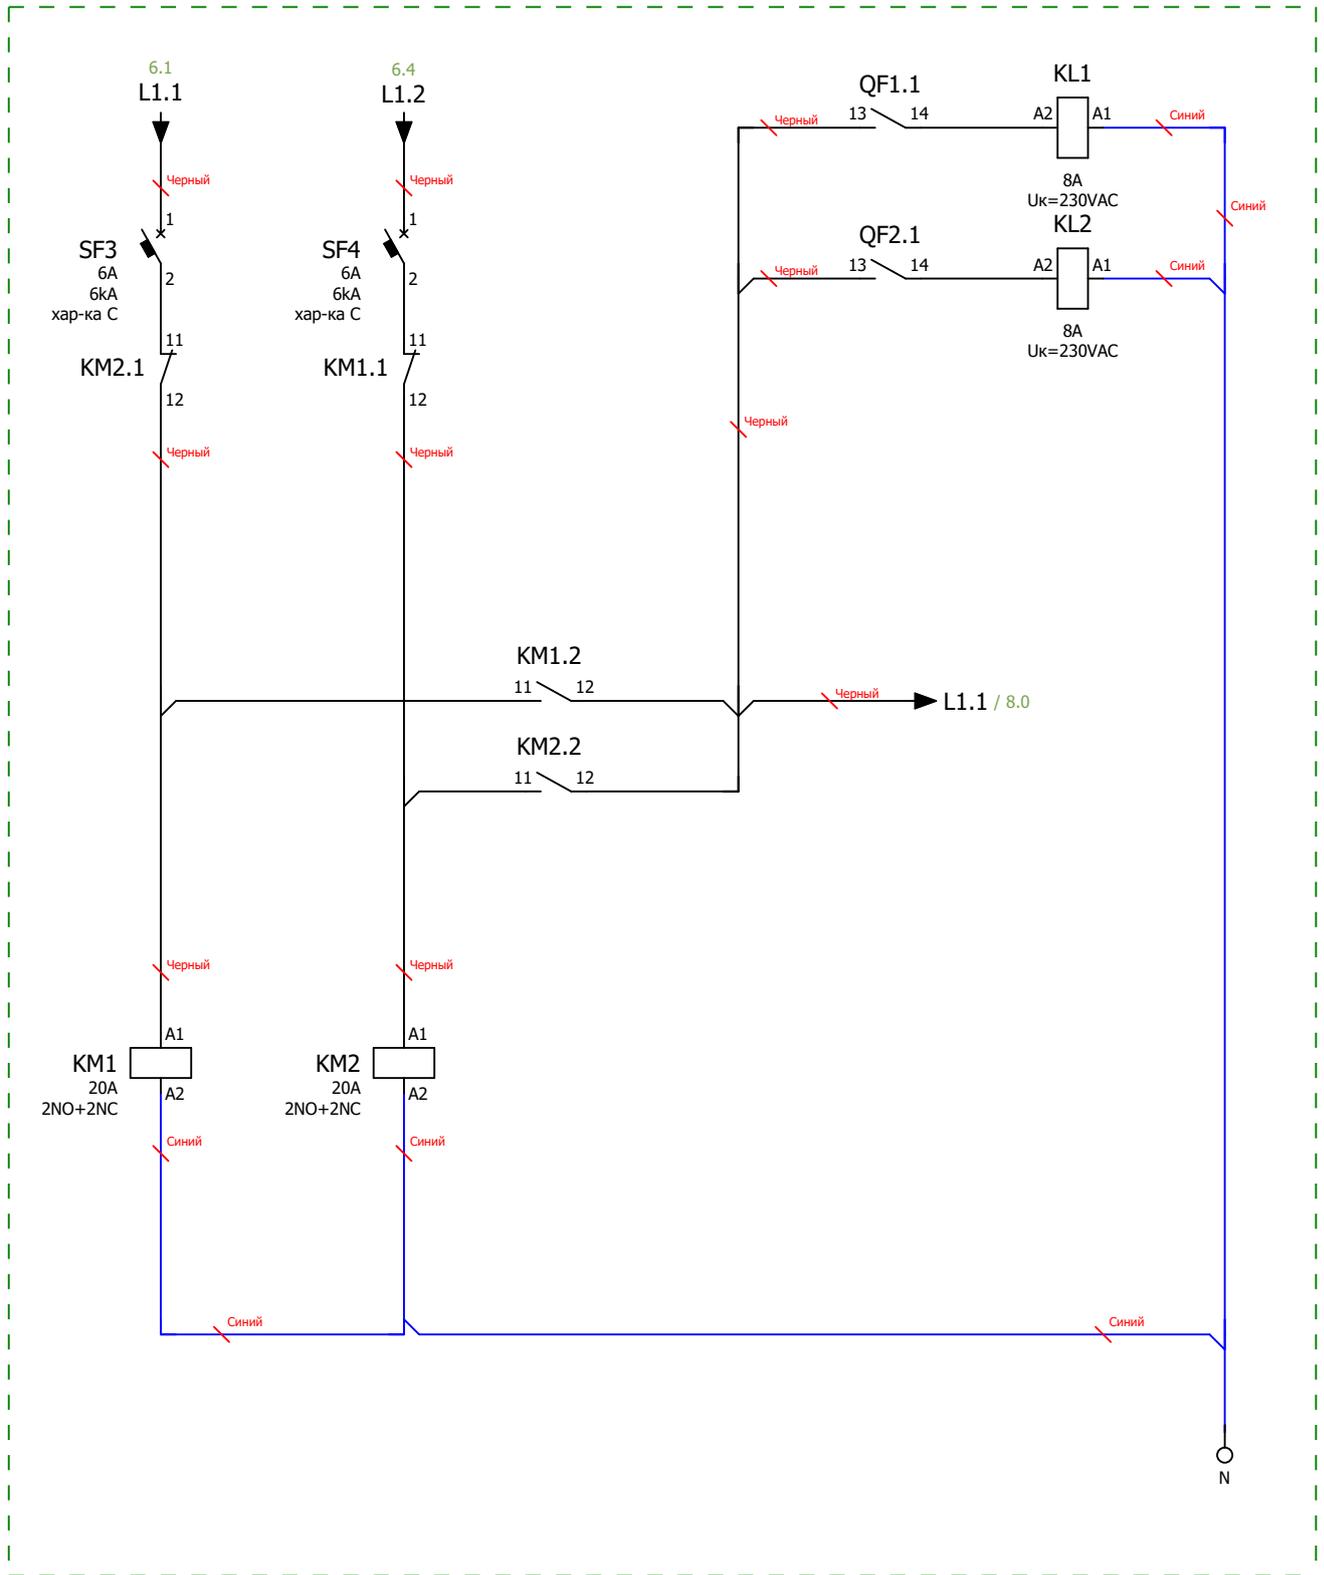


Схема мини-ABP питания цепей управления блока ABP
 Размножение контактов состояния вводных автоматических выключателей

Инв. № подл.	Подп. и дата			
		Ред.	Листов	№ докум

Ред.	Листов	№ докум	Подп	Дата

Листов

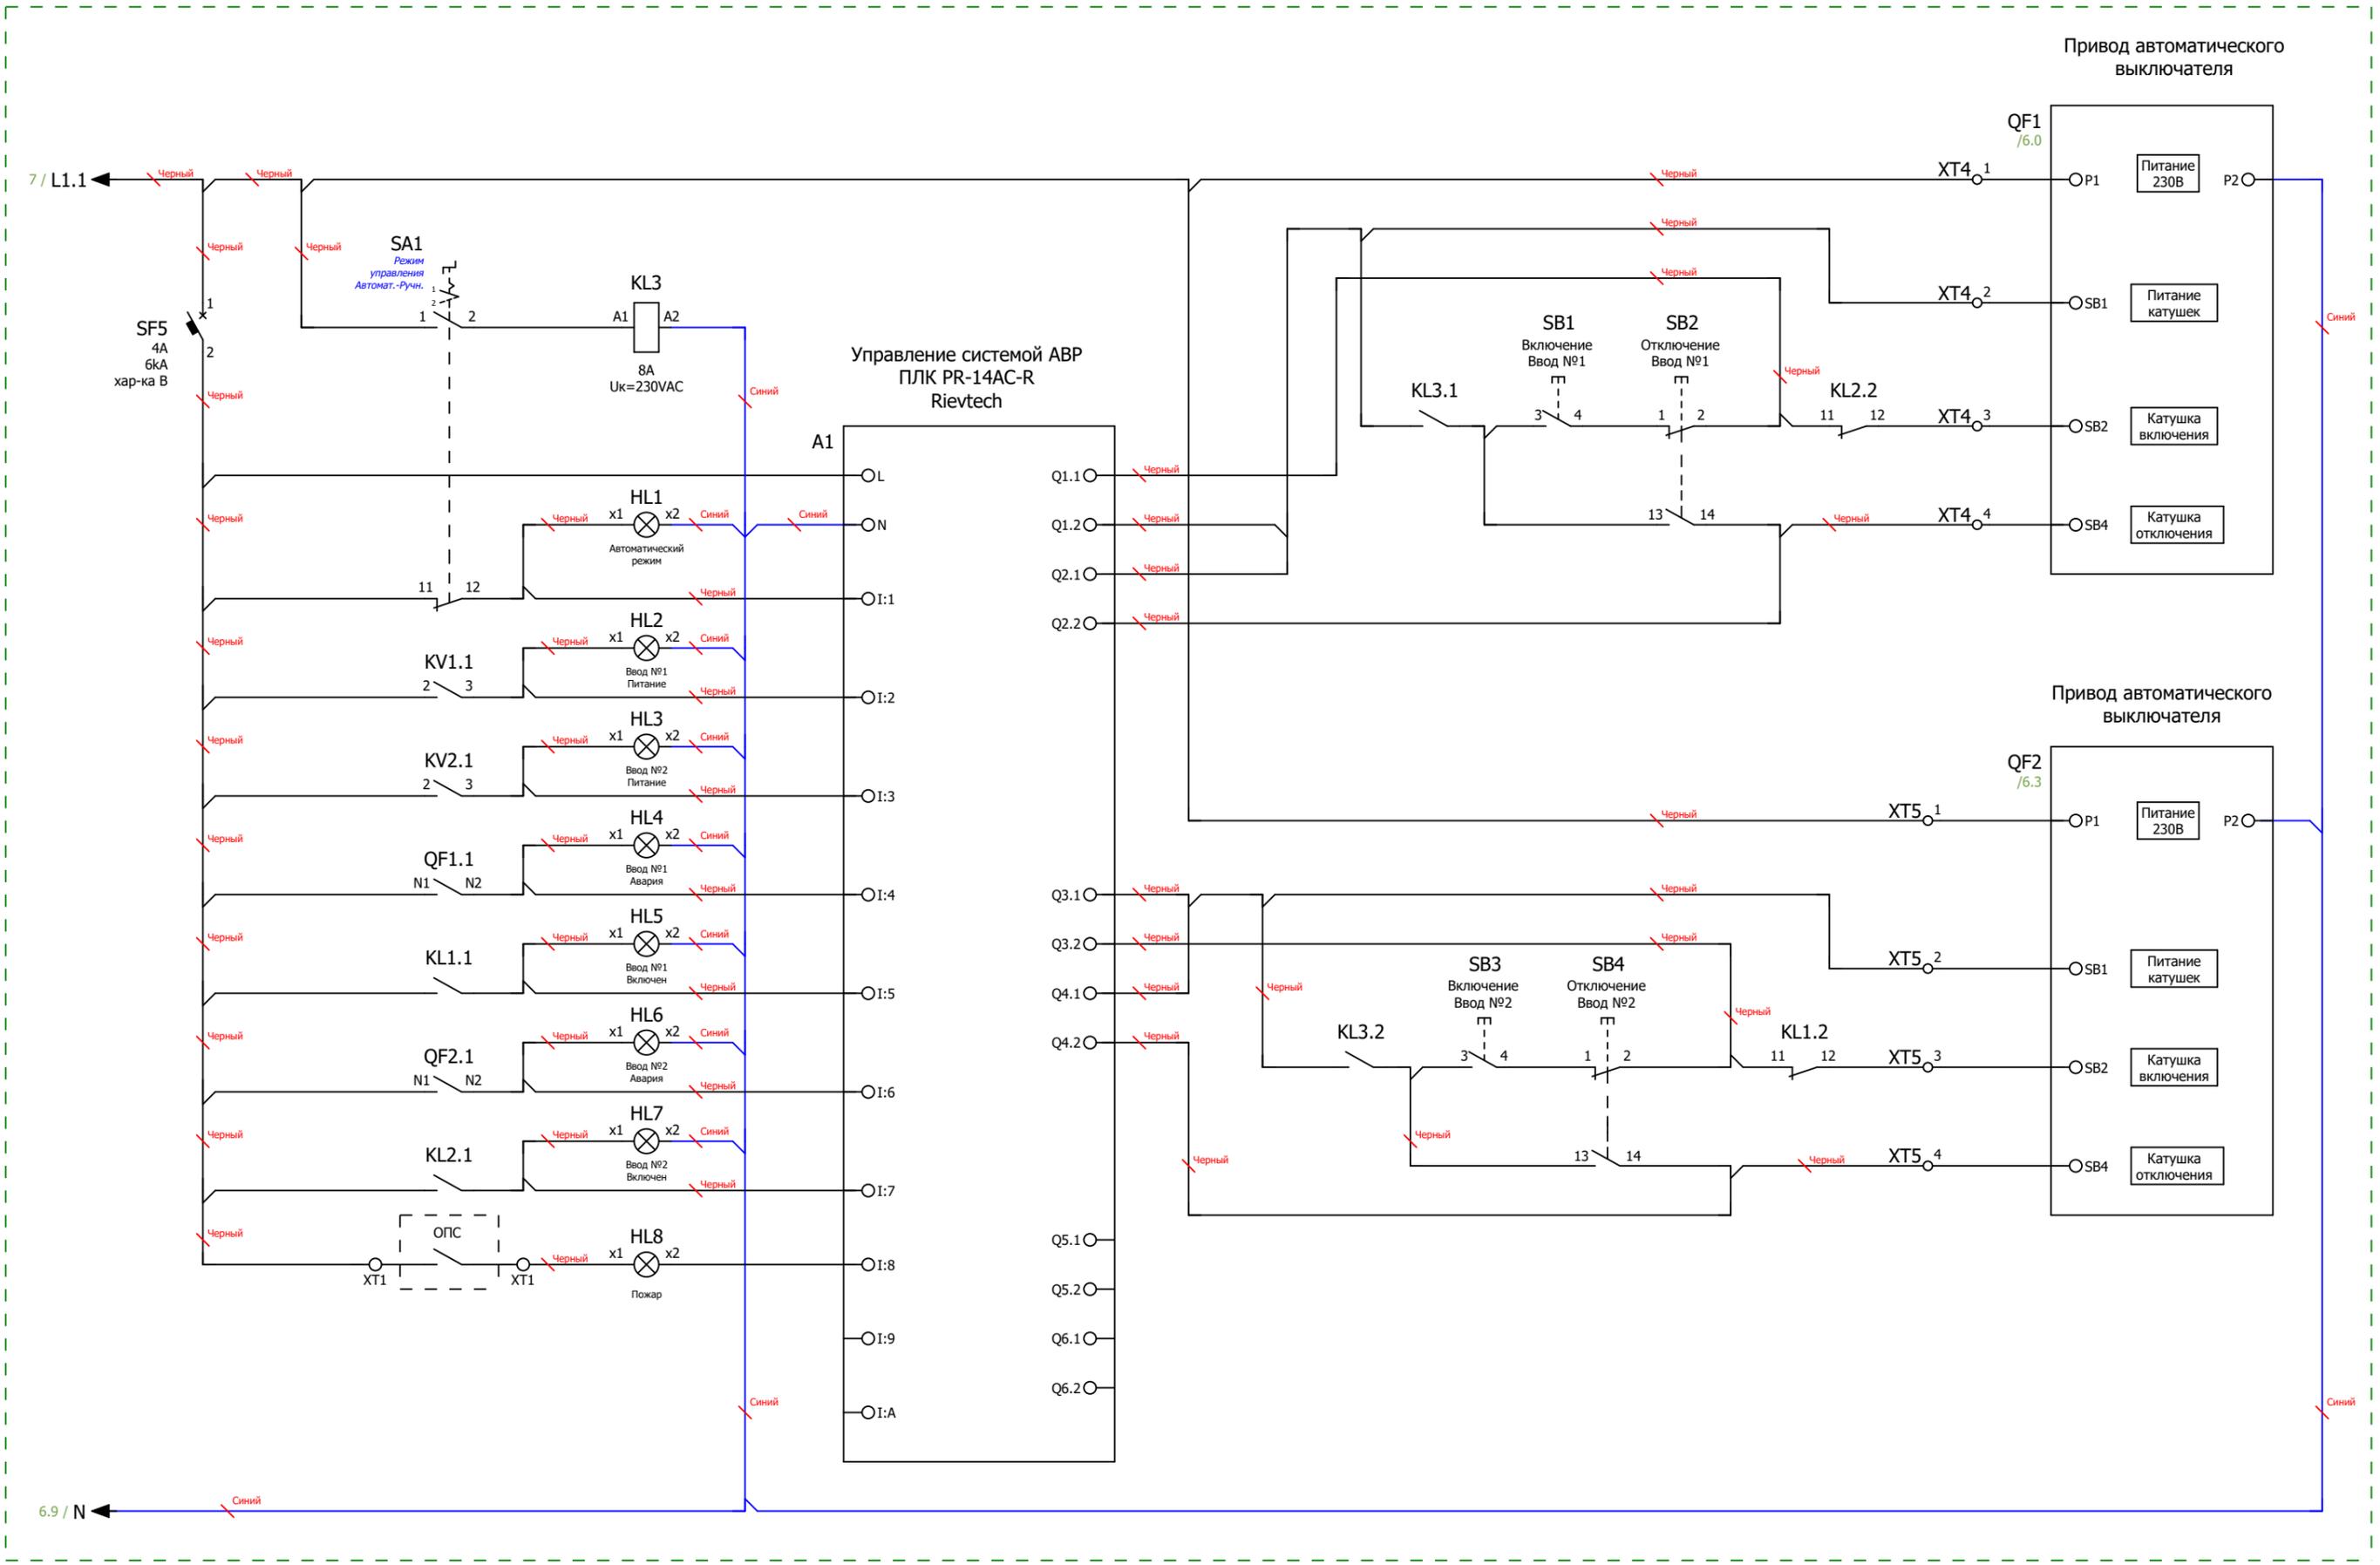

Инв. № подл.	
Подп. и дата	

Схема управления АВР и индикации

Ред.	Листов	№ докум	Подп	Дата	Листов