

|               |  |
|---------------|--|
| Инва. № подл. |  |
| Подп. и дата  |  |

|      |        |         |      |      |        |
|------|--------|---------|------|------|--------|
| Ред. | Листов | № докум | Подп | Дата | Листов |
|      |        |         |      |      |        |

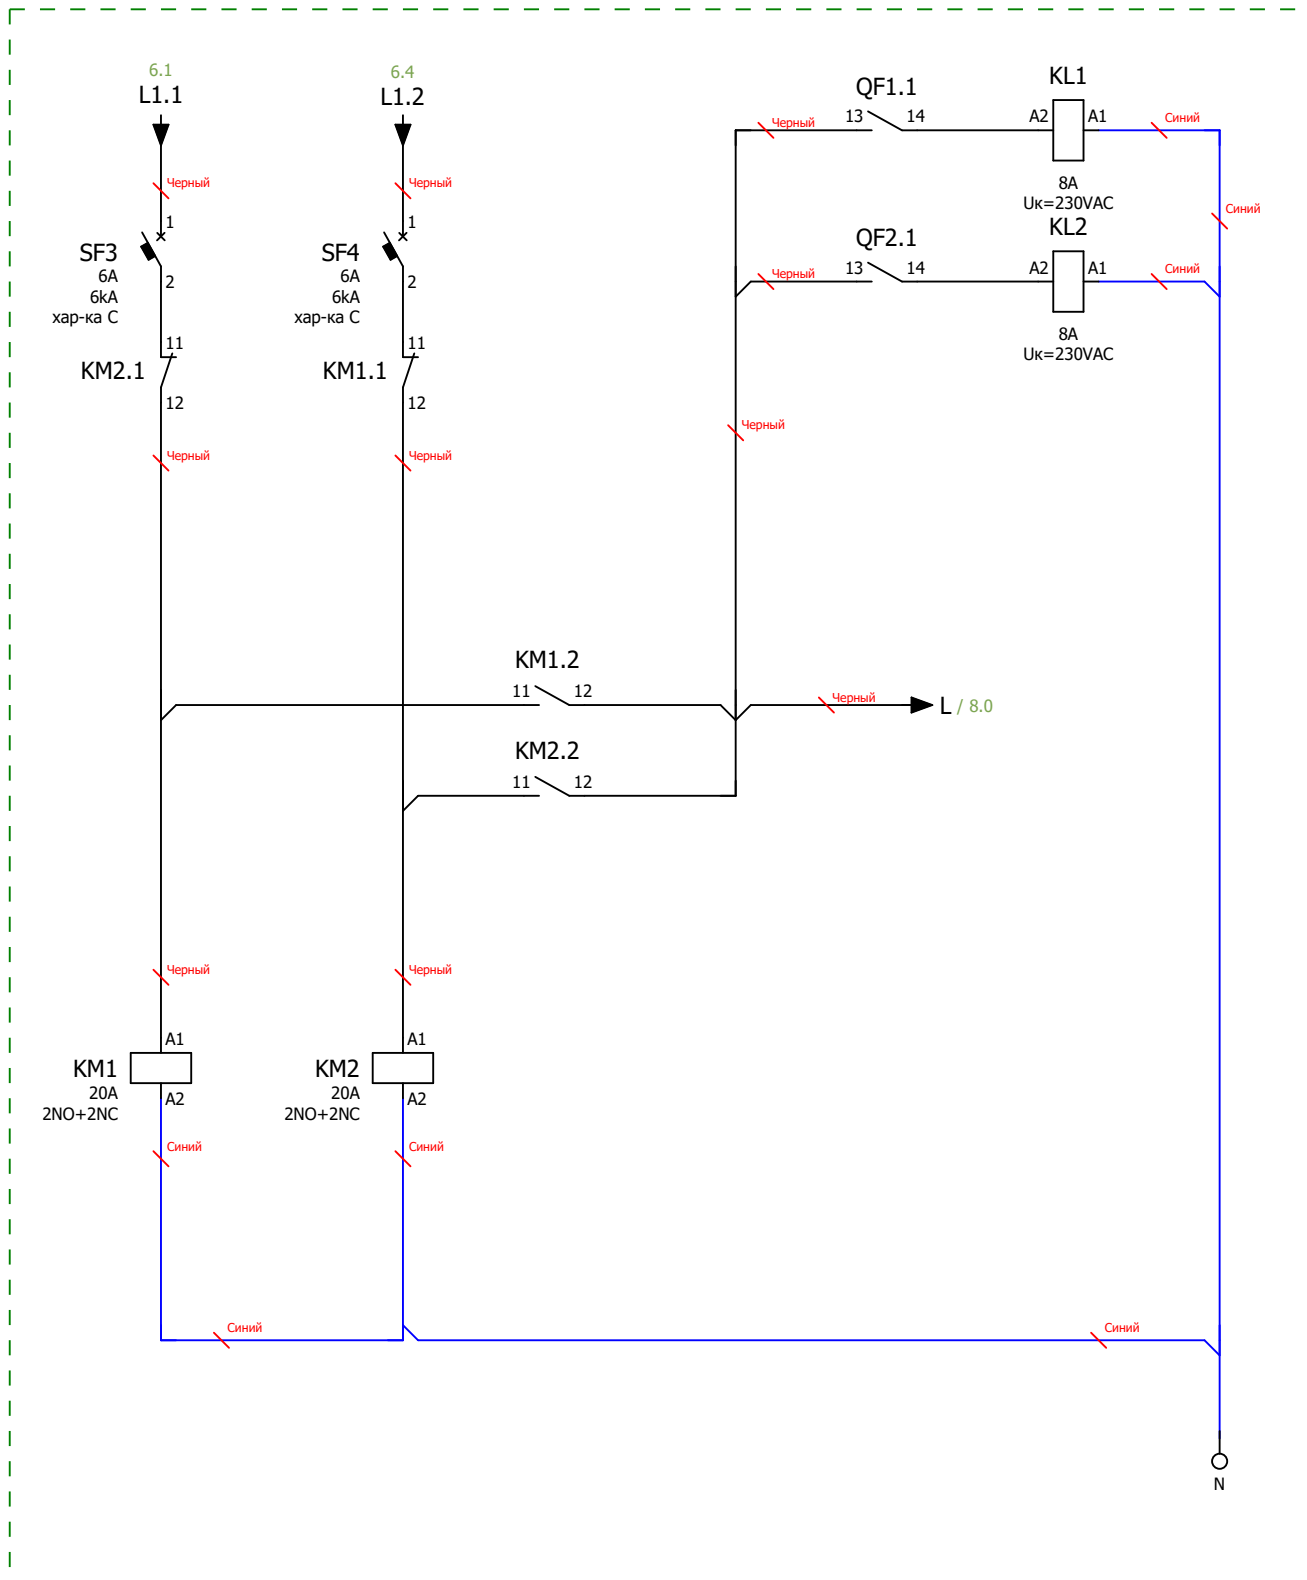


Схема мини-ABP питания цепей управления блока ABP  
 Размножение контактов состояния вводных автоматических выключателей

|              |              |         |      |      |  |
|--------------|--------------|---------|------|------|--|
| Инв. № подл. | Подп. и дата |         |      |      |  |
|              |              |         |      |      |  |
| Ред.         | Листов       | № докум | Подп | Дата |  |

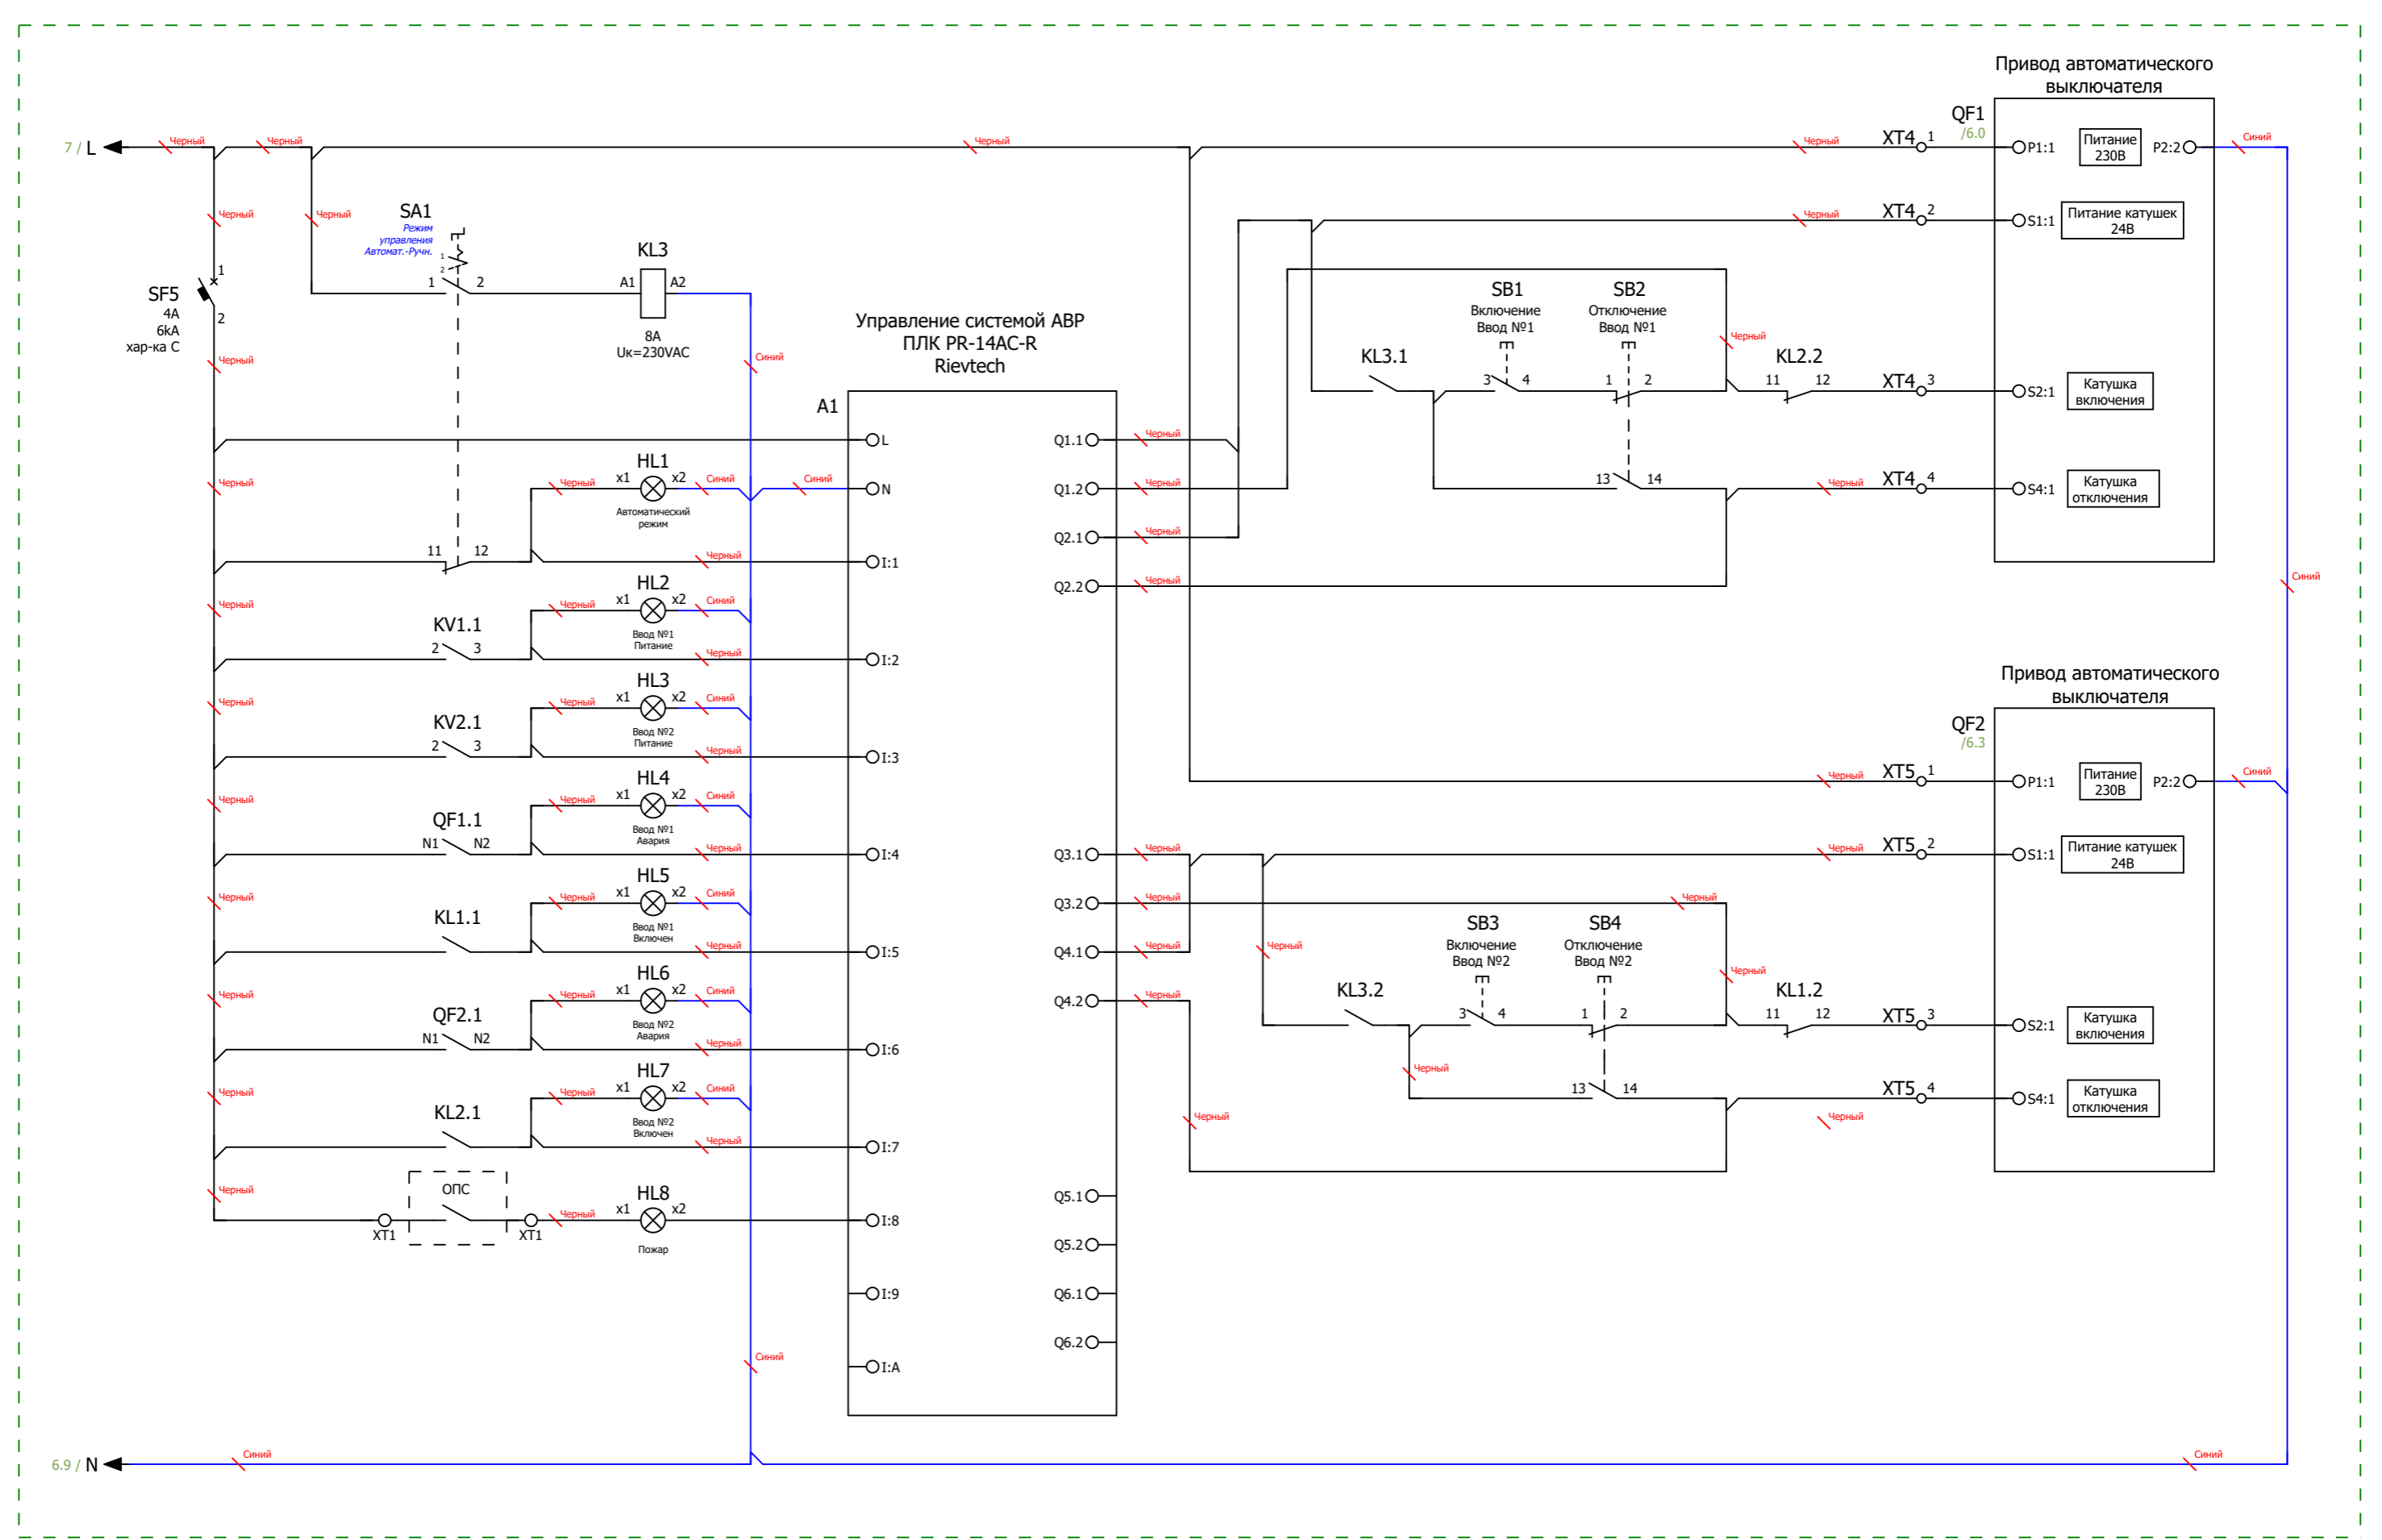


Схема управления АВР и индикации

|              |  |
|--------------|--|
| Инв. № подл. |  |
| Подп. и дата |  |

|      |        |         |      |      |        |
|------|--------|---------|------|------|--------|
| Ред. | Листов | № докум | Подп | Дата | Листов |
|      |        |         |      |      |        |